




キッチン 袖壁付けペニンシュラ 間口2450 L(左シンク) 加熱機器側面壁 シルバー塗装レンジフード 同時給排タイプ プラン図

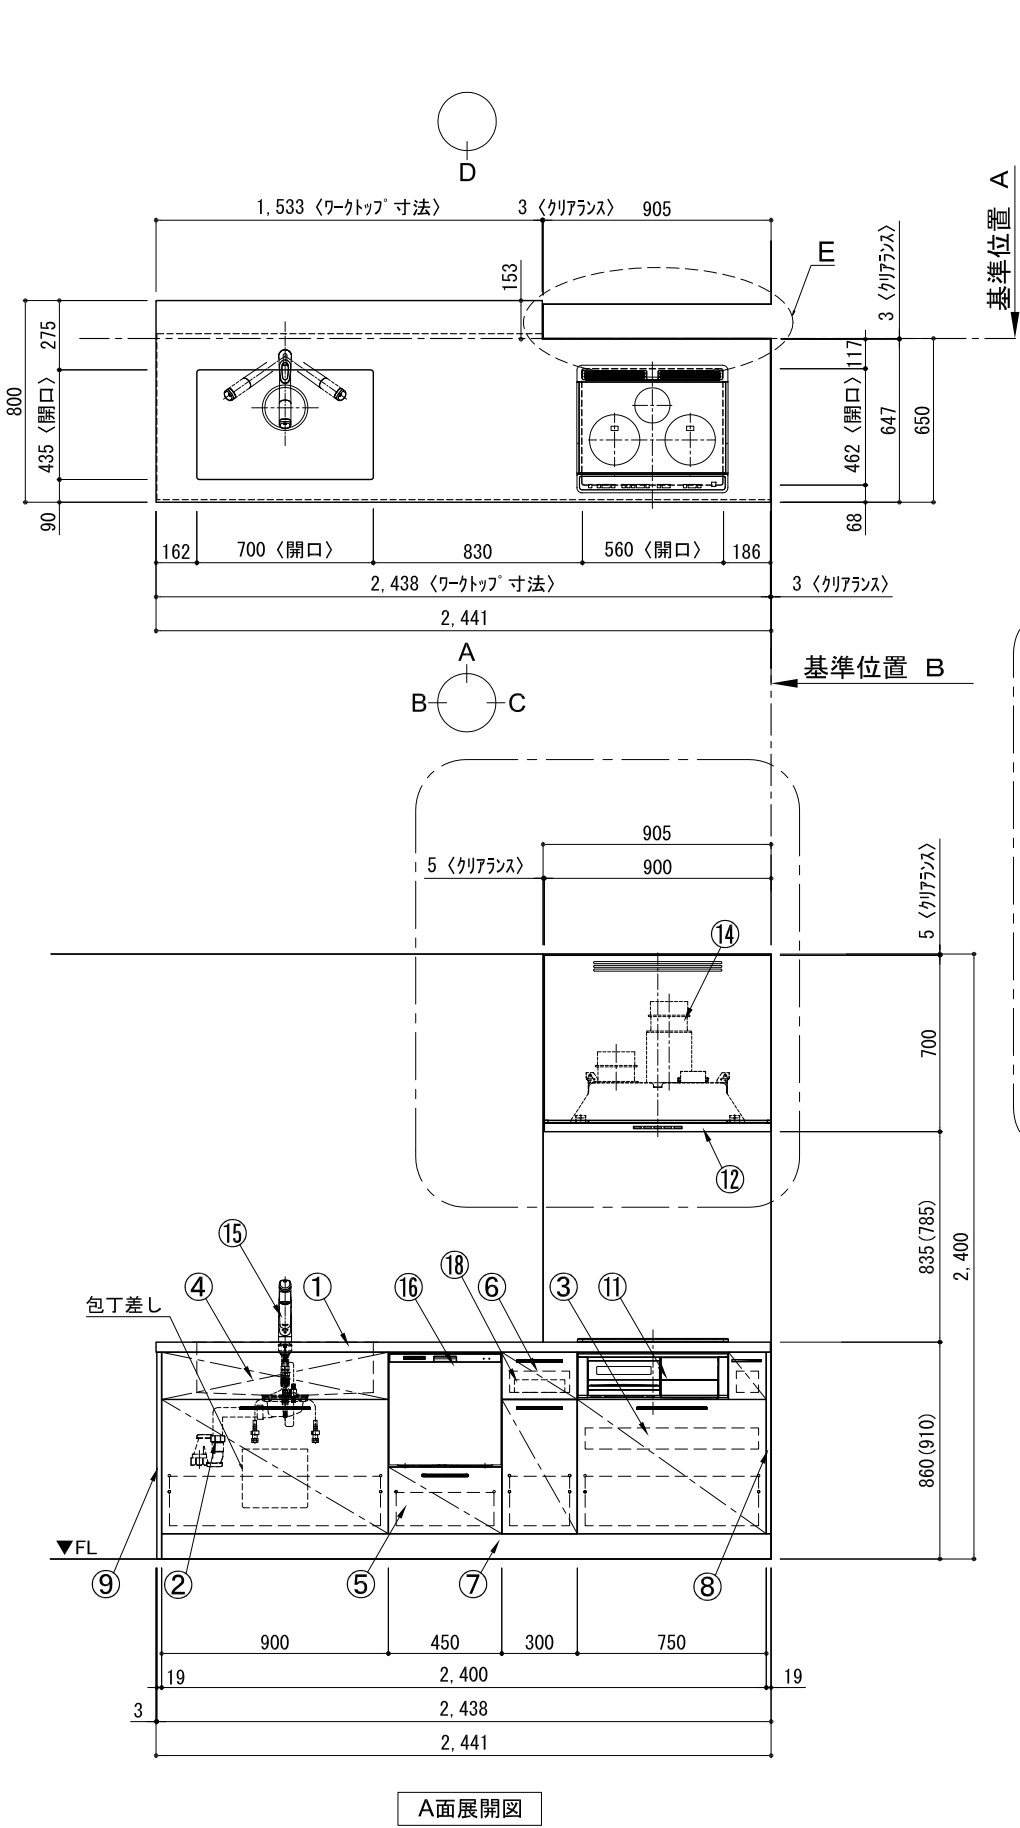


A面展開図

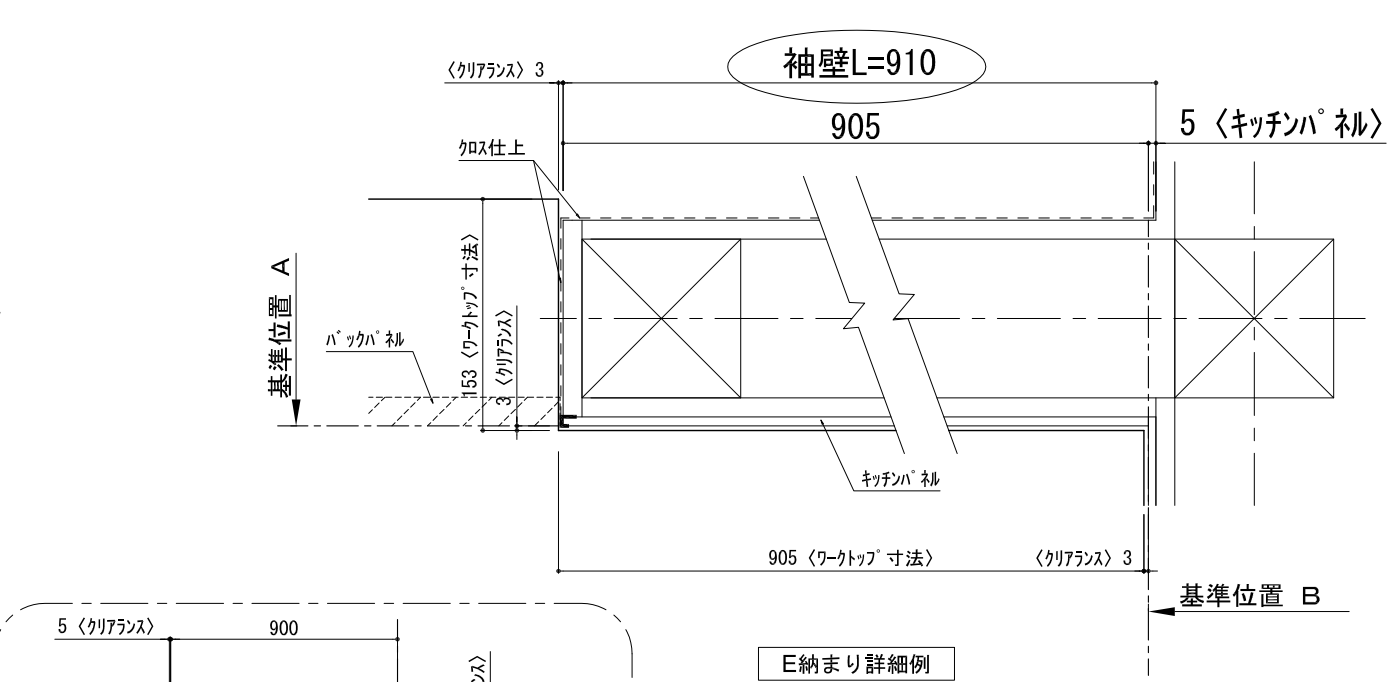


E納まり詳細例

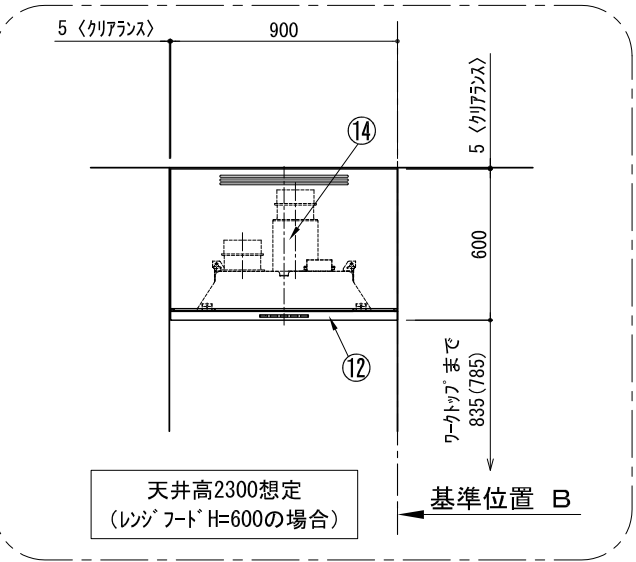


B面展開図

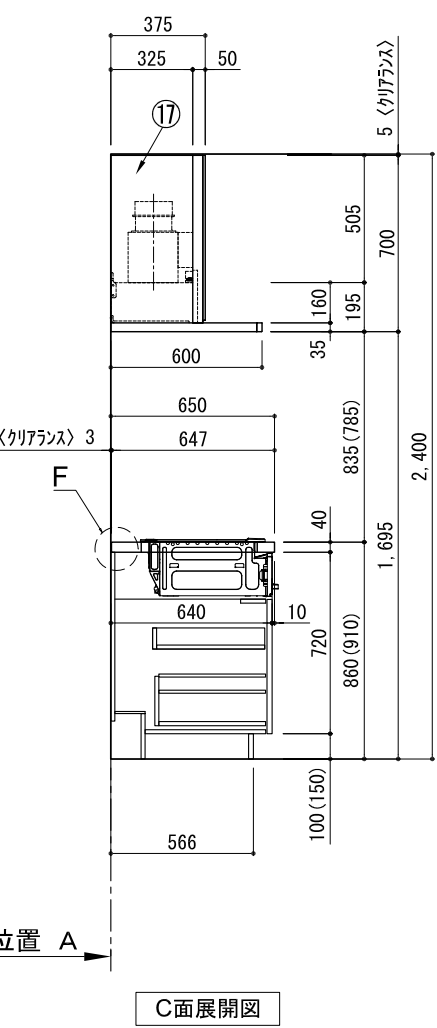

C面展開図

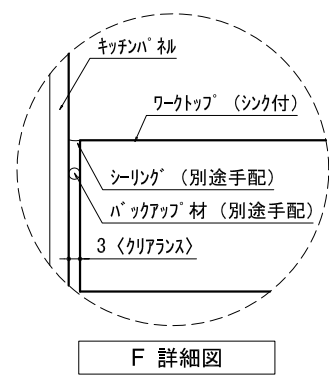

F 詳細図

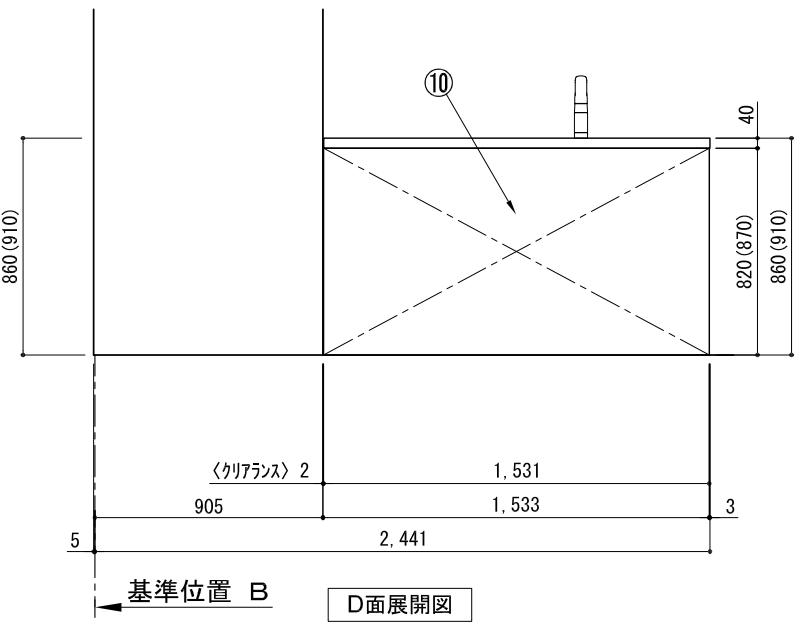


D面展開図

番号	名 称	数量
①	ワークトップ (シンク付)	1
②	排水金具 (40A)	1
③	加熱機器用ペニスキャビネット W750	1
④	シンク用ペニスキャビネット (包丁差し付) W900	1
⑤	フルオープン食洗機用ペニスキャビネット W450	1
⑥	ボトル収納ペニスキャビネット W300	1
⑦	巾木1	t19
⑧	サイドスパーサー	t19
⑨	サイドパネル	t19
⑩	バックパネル	t19
⑪	加熱機器 3口ガスコンロ 3口IHヒーター	1
⑫	レンジフード W900	1
⑬※	L型タクト	1
⑭	同時給排ユニット	1
⑮	水栓 混合水栓	1
⑯	食洗機 W450	1
⑰	フード横幕板	2
⑱	カトライトレイ	1
	別梱パネツセット	1
	・取っ手 L91	1
	・取っ手 L161	3
	・取っ手 L261	2
	・取付部材各種	

※印はオプション品

備考欄/NOTE 1、本図は、L勝手（シンク基準）を示す。 2、（ ）内寸法は、ワークトップ高さ910mmの場合を示す。 3、クリアランスは推奨寸法で記載しております。 4、本図は、天井高2400想定で記載されておりますが、各物件ごとに高さ調整し、ご使用ください。 5、IH/ガス両方の加熱機器を考慮した設備位置で記載しております。 6、仕様は改良のため予告なく変更することがあります。	改訂	4			9			縮尺/SCALE 1/30 (A3)	図面名称/TITLE キッチン 袖壁付けペニンシュラ 間口2450 L(左シンク) 加熱機器側面壁 シルバー塗装レンジフード 同時給排水タイプ プラン図	図面番号/NO. G00169-0
		3			8					
		2			7					
		1			6					
		0	2017. 07. 05	新規作成	5					

キッチン 袖壁付けペニンシュラ 間口2450 L(左シンク) 加熱機器側面壁 シルバ-塗装レンジフード 同時給排タイフ 設備・下地図

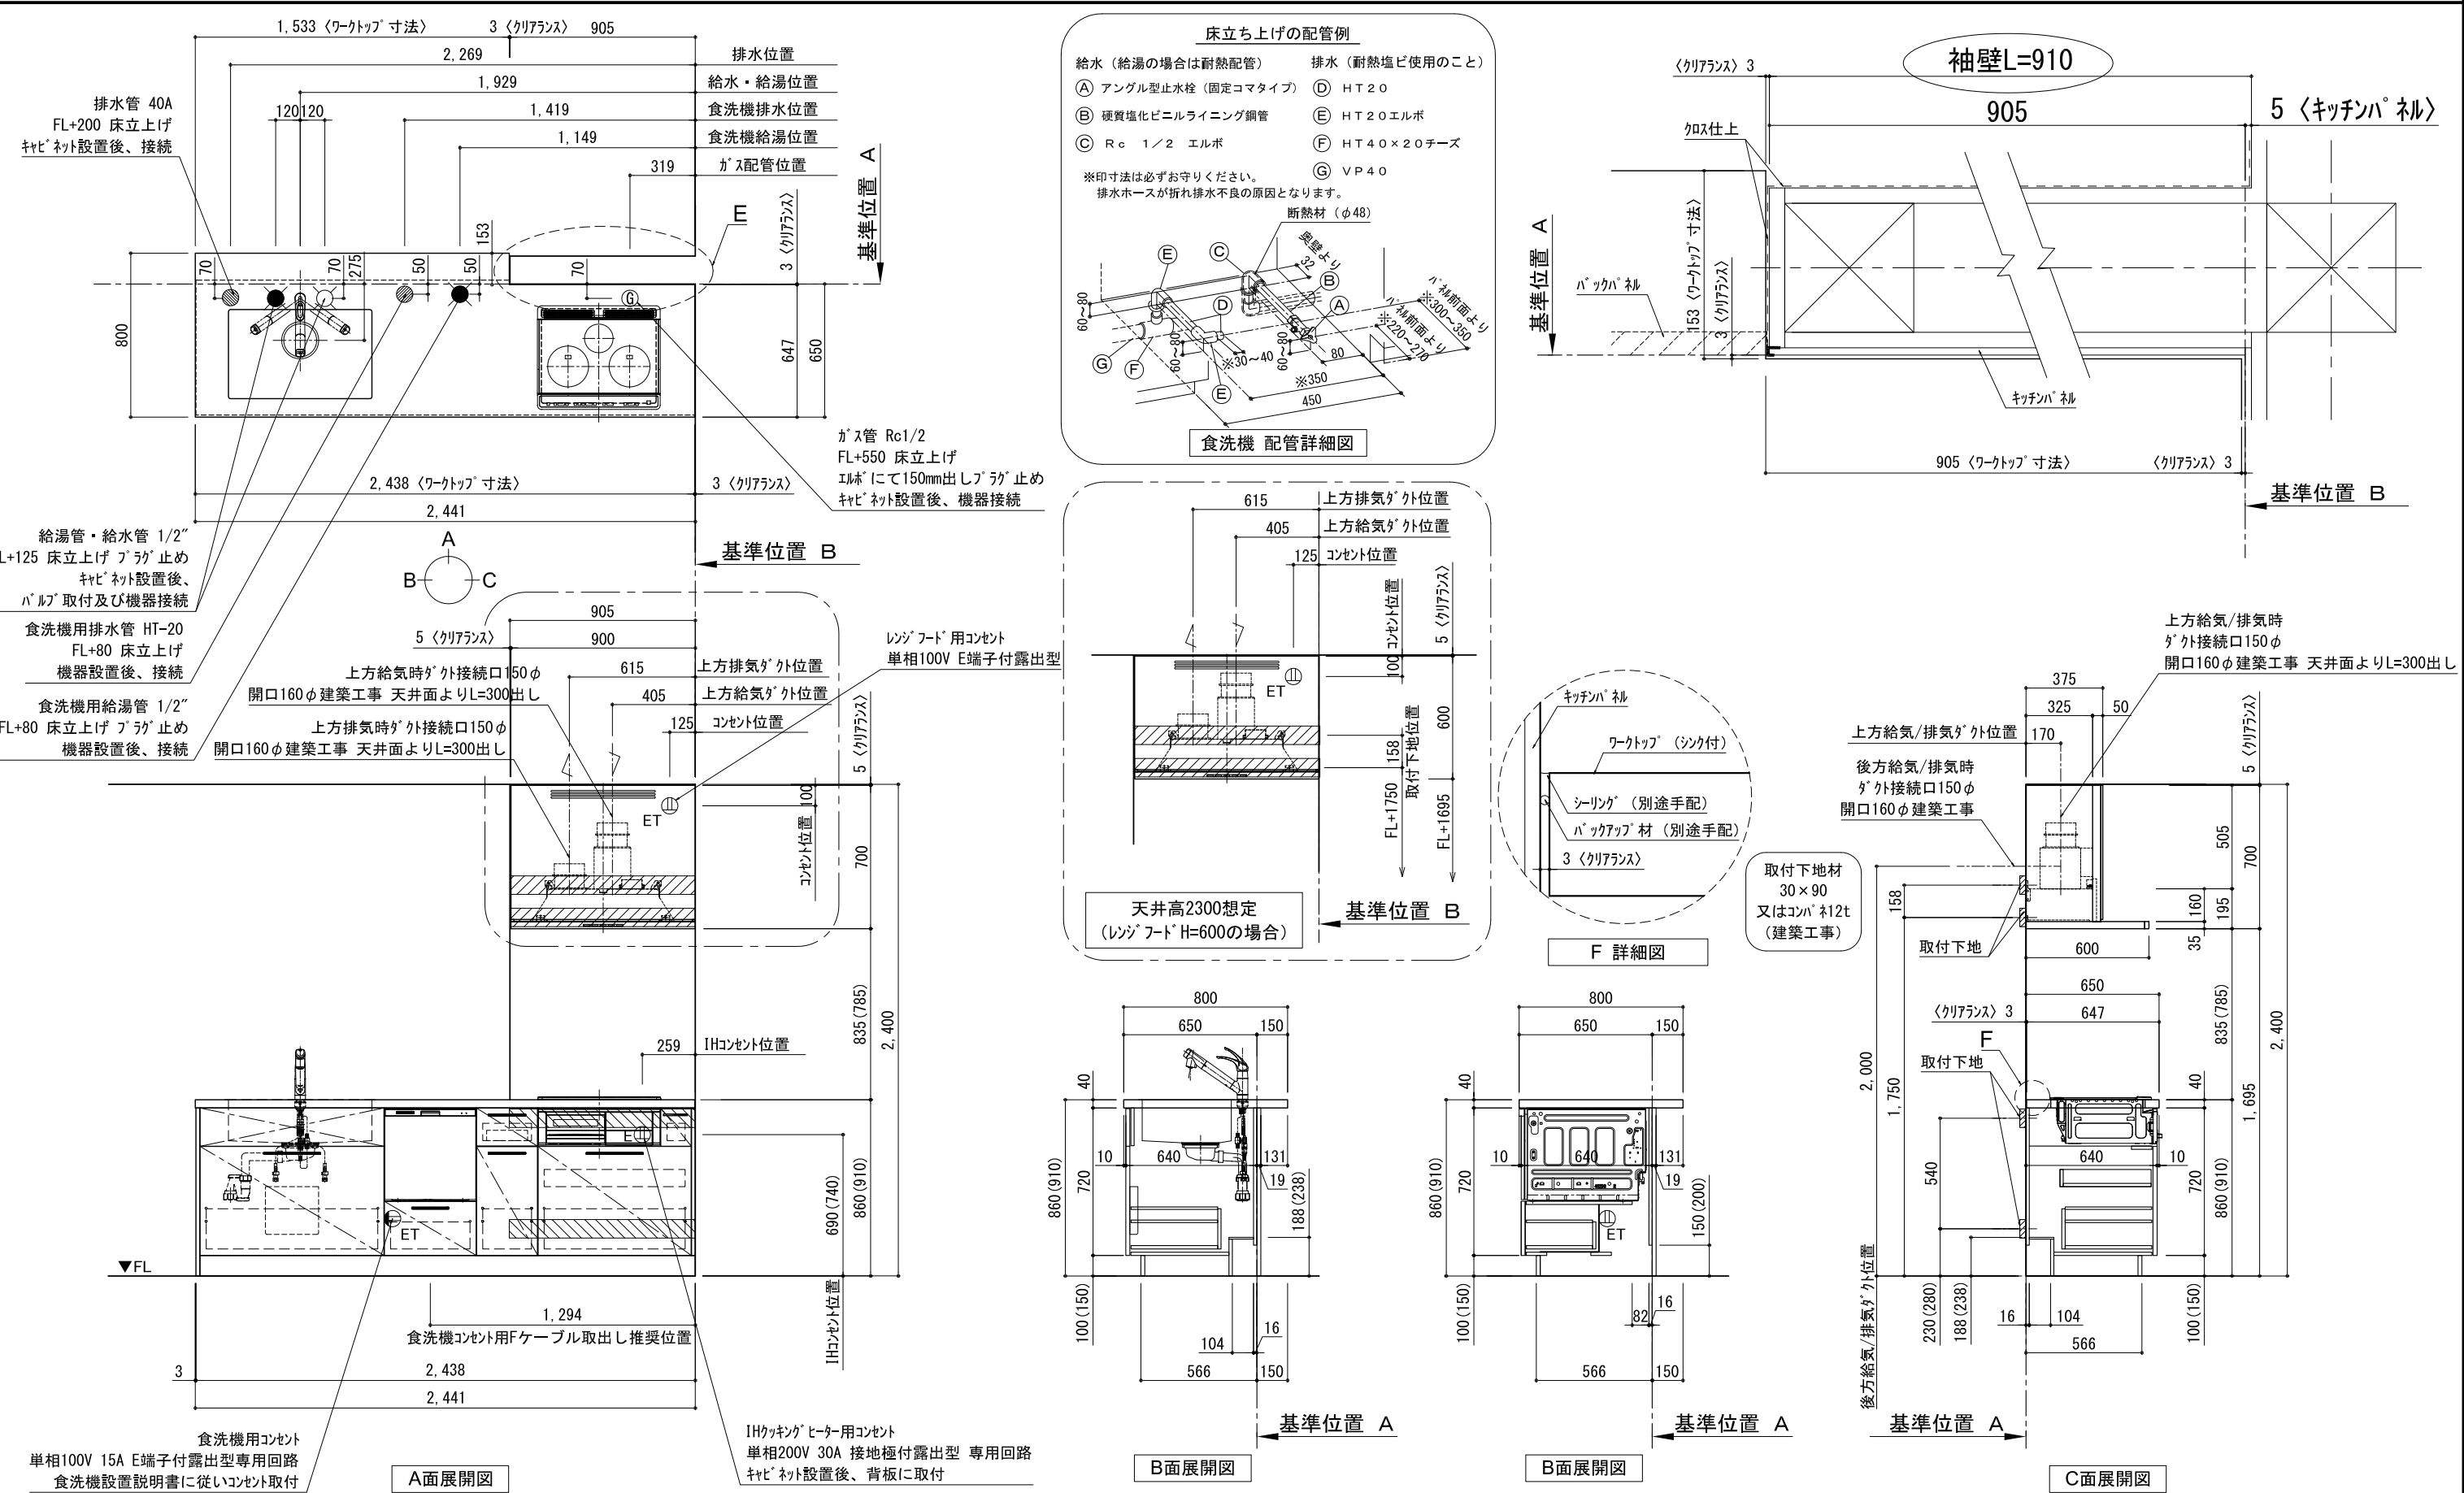

考欄/NOTE				改訂	4			9			縮尺/SCALE	図面名称/TITLE キッチン 袖壁付けペニンシュラ 間口2450 L(左シンク) 加熱機器側面壁 シルバー塗装レンジフード 同時給排水タイプ 設備・下地図	図面番号/NO. G00418-0
、本図は、L勝手（シンク基準）を示す。					3			8					
、（ ）内寸法は、ワークトップ高さ910mmの場合を示す。					2			7					
、クリアランスは推奨寸法で記載しております。					1			6					
、本図は、天井高2400想定で記載されておりますが、各物件ごとに高さ調整し、ご使用ください。					0	2017. 07. 05	新規作成	5					
、IH/ガス両方の加熱機器を考慮した設備位置で記載しております。													
、仕様は改良のため予告なく変更することがあります。													