



キッチン オープン 間口1980X1980 L(左シンク) 背面壁 シルバー塗装レンジフード 同時給排タイプ プラン図

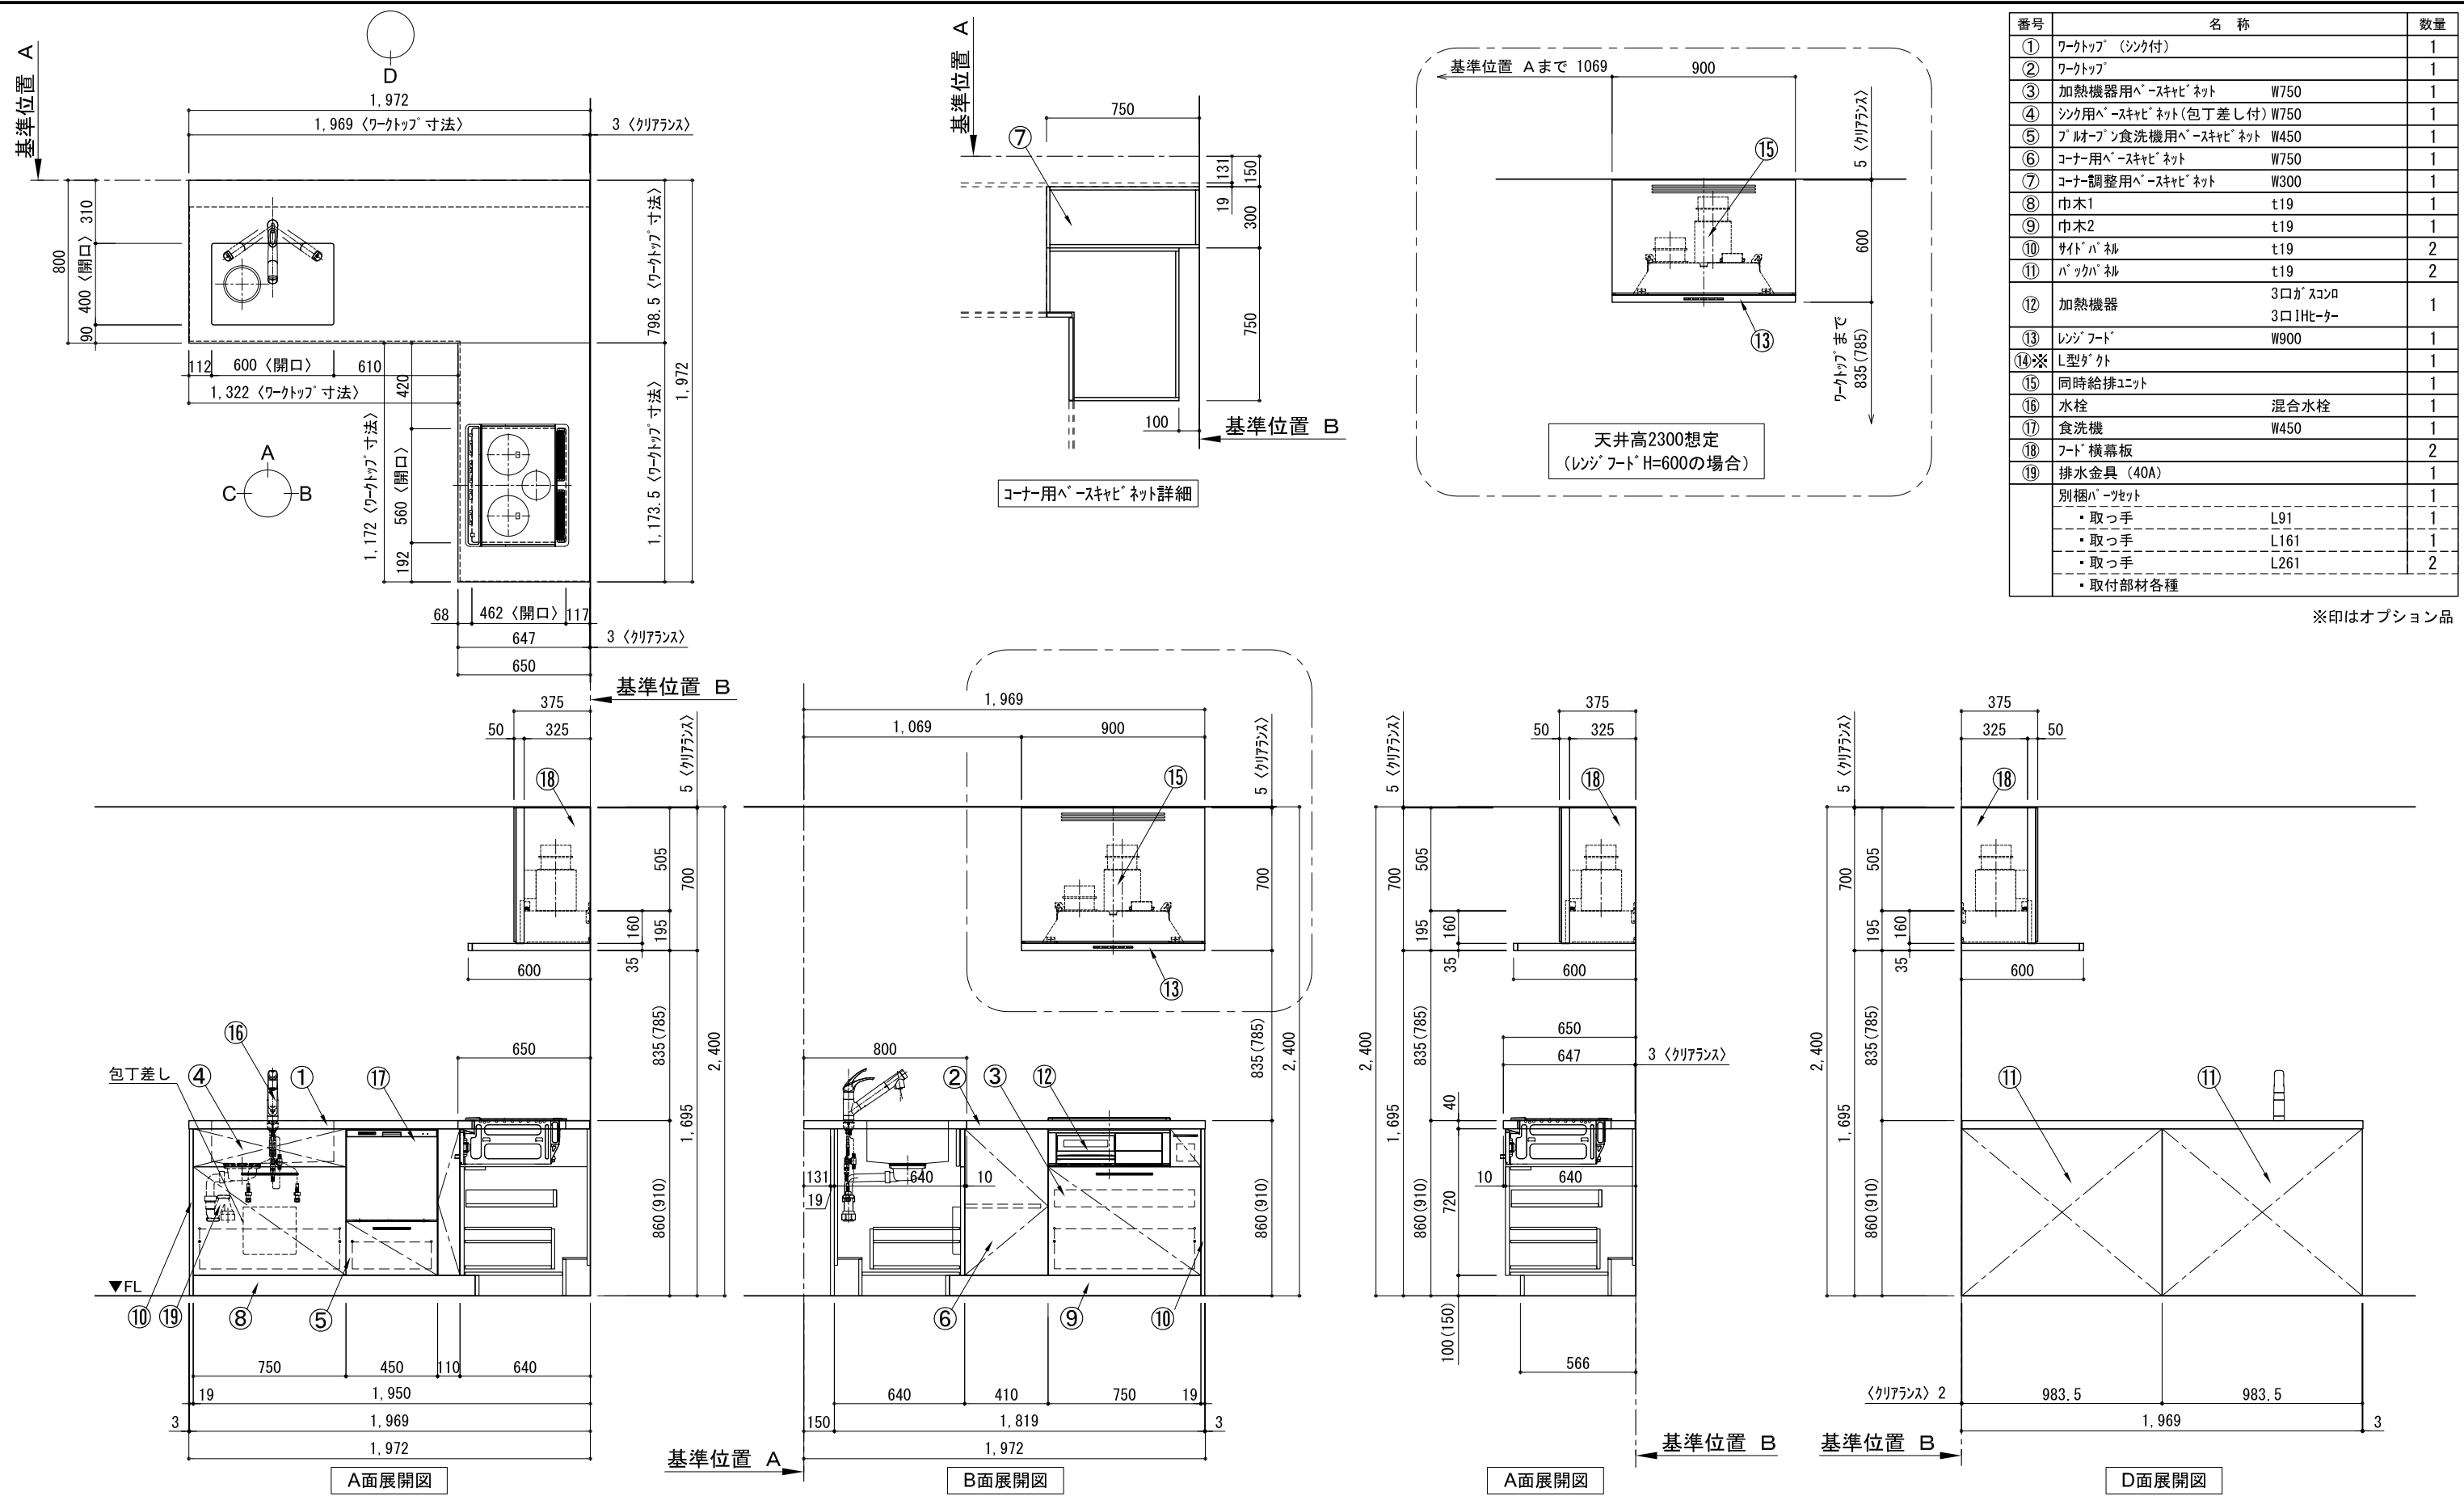

備考欄/NOTE				縮尺/SCALE		図面名称/TITLE キッチン オープン 間口1980X1980 L(左シンク) 背面壁 シルバー塗装レンジフード 同時給排水タイプ プラン図		図面番号/NO. G00186-0			
改訂	4									9	
	3									8	
	2									7	
	1									6	
	0	2017. 07. 05	新規作成							5	

キッチン オープン 間口1980X1980 L(左シンク) 背面壁 シルバ-塗装インジ-フート 同時給排タイフ 設備・下地図

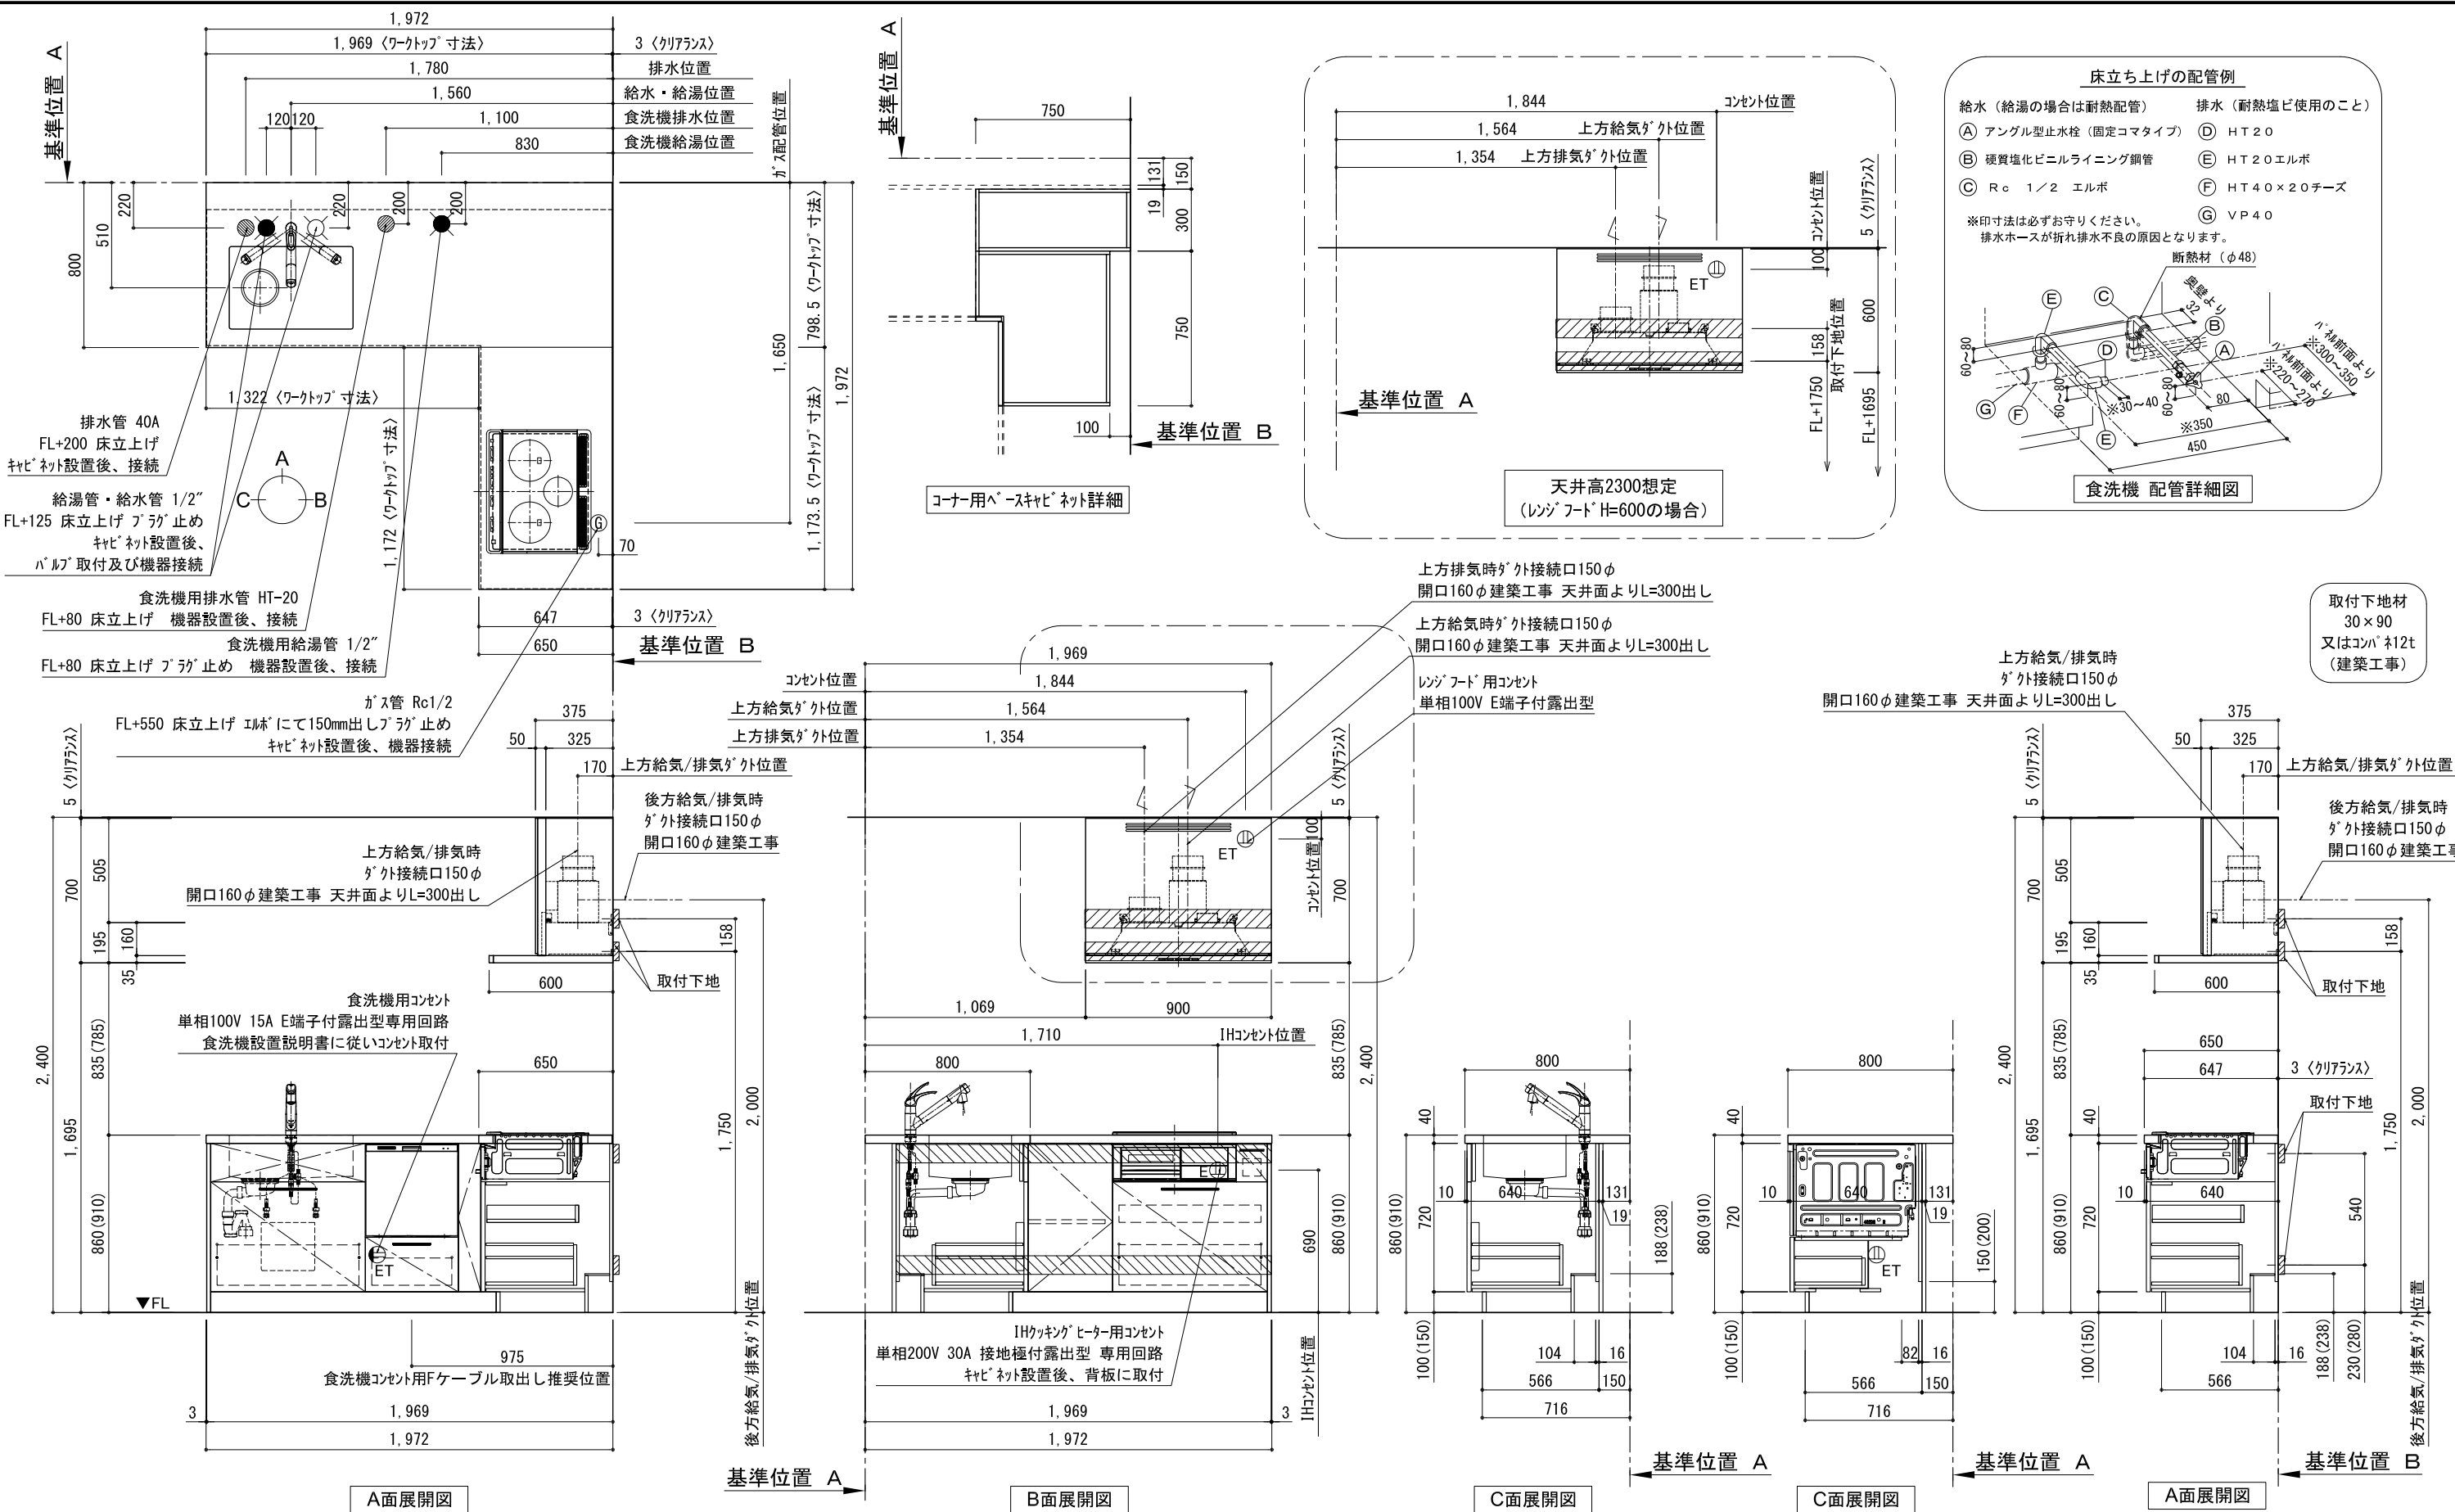

考欄/NOTE 、本図は、L勝手（シンク基準）を示す。 、（ ） 内寸法は、ワークトップ高さ910mmの場合を示す。 、クリアランスは推奨寸法で記載しております。 、本図は、天井高2400想定で記載されておりますが、各物件ごとに高さ調整し、ご使用ください。 、IH/ガス両方の加熱機器を考慮した設備位置で記載しております。 、仕様は改良のため予告なく変更することがあります。	改訂	4		9		縮尺/SCALE 1/30 (A3)	図面名称/TITLE キッチン オープン 間口1980X1980 L(左シンク) 背面壁 シルバー塗装インジフット 同時給排タイフ 設備・下地図	図面番号/NO. G00435-0	
		3		8					
		2		7					
		1		6					
		0	2017. 07. 05	新規作成	5				