

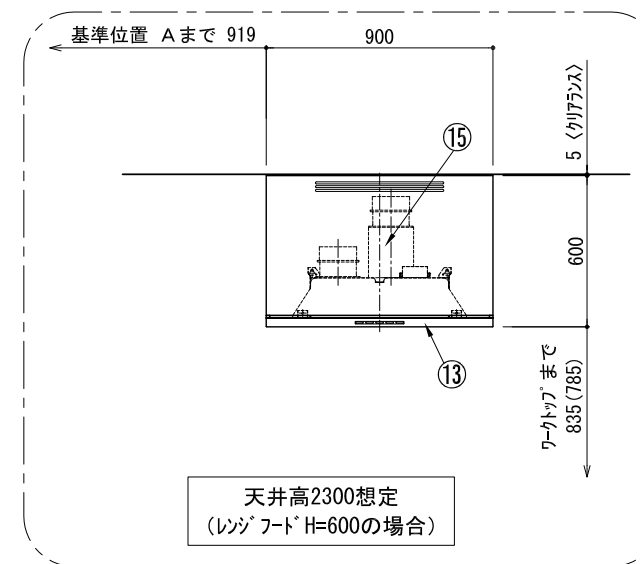
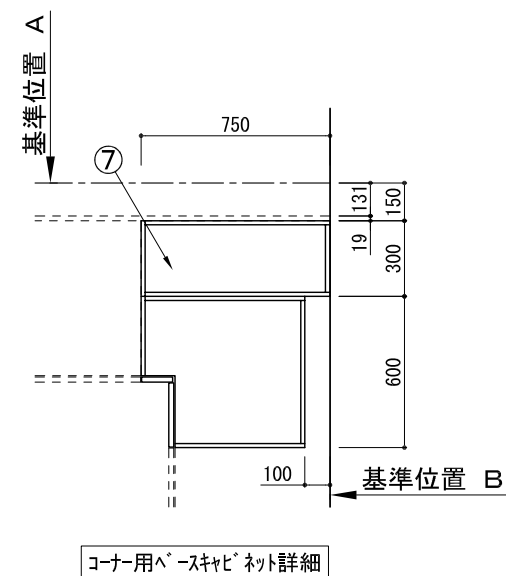
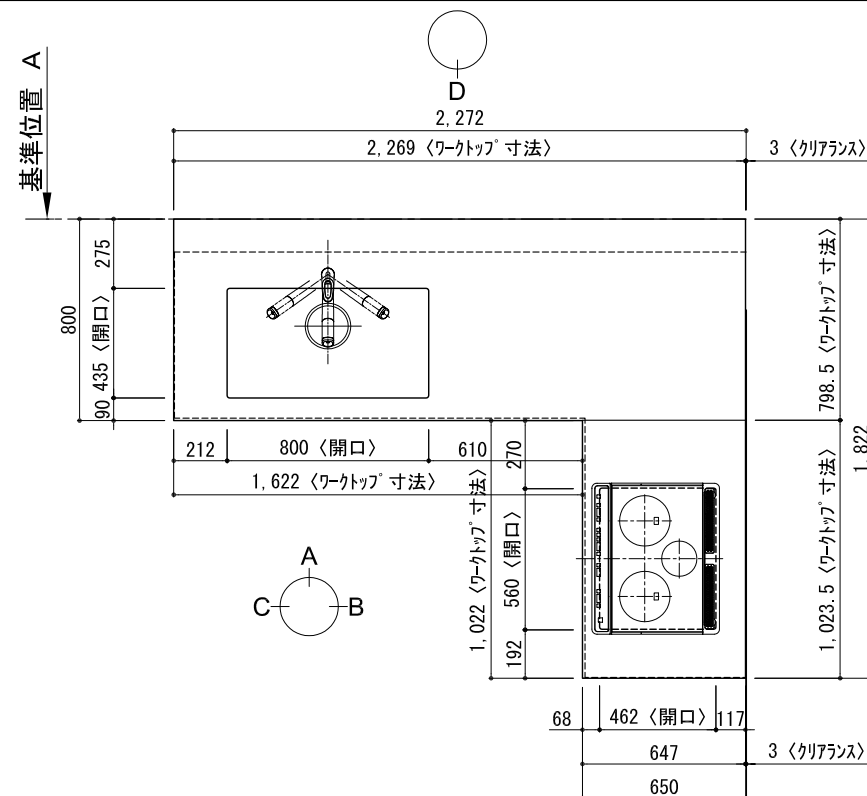
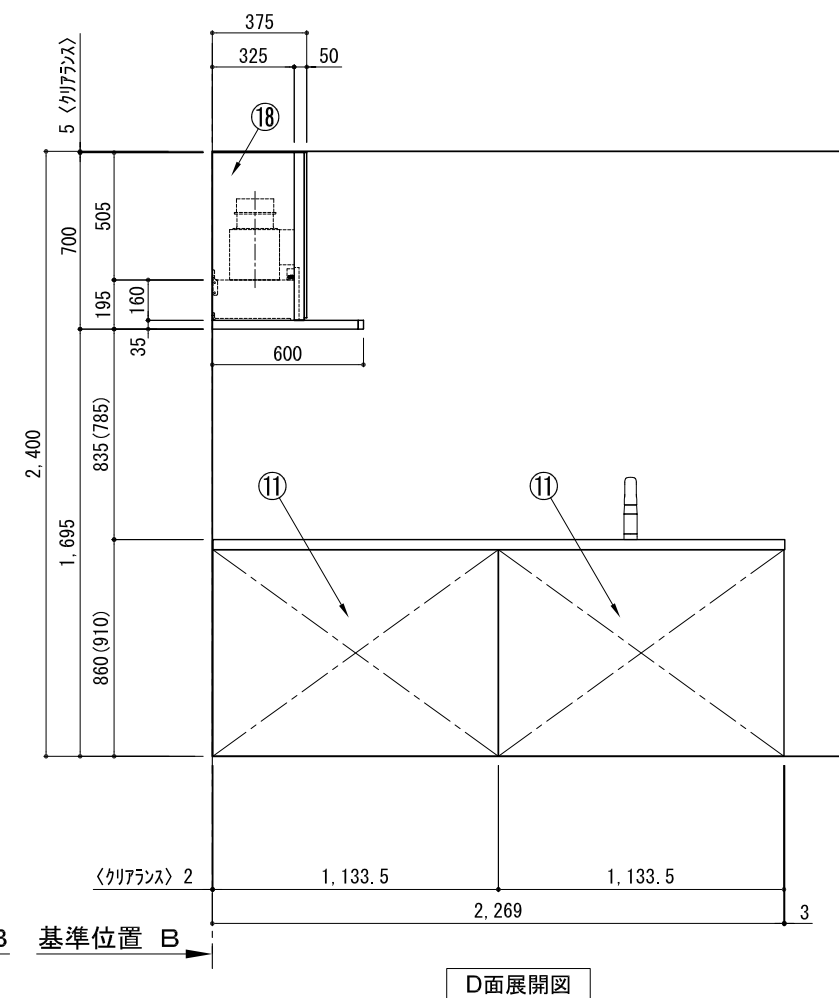
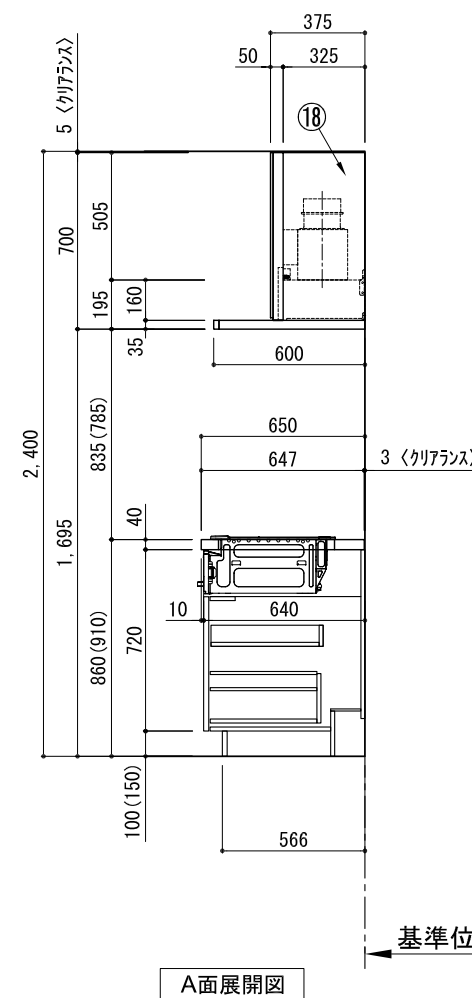


キッチン オフ・ソ 間口2280X1830 L(左シタ) 背面壁 シルバ-塗装レンジフード 同時給排水タイフ・プラン図

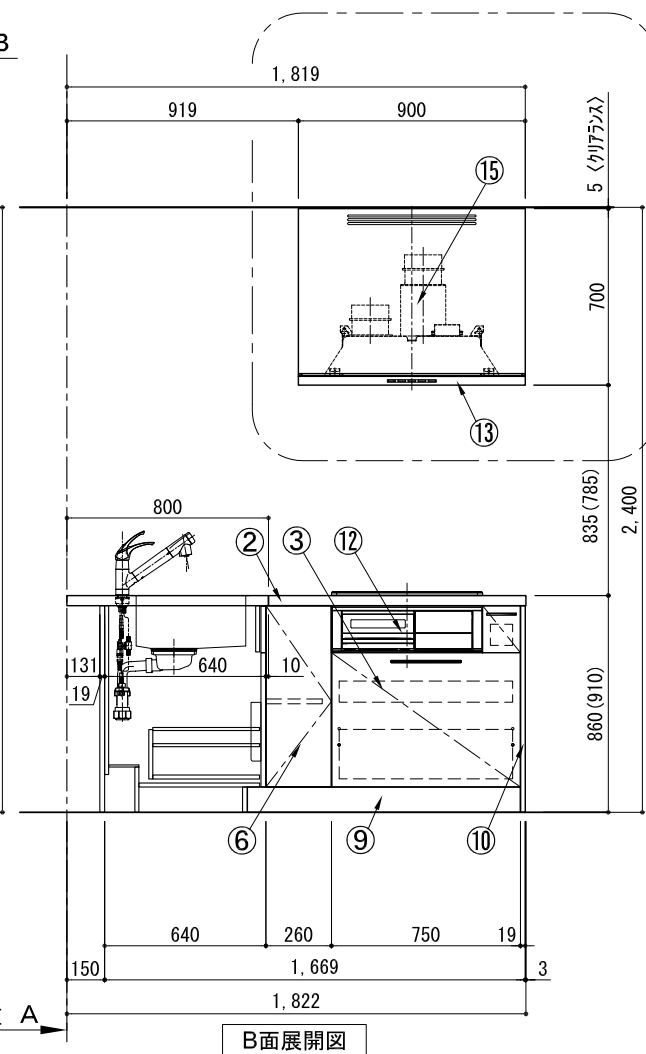

| 番号 | 名 称                        | 数量 |
|----|----------------------------|----|
| ①  | ワークトップ（シンク付）               | 1  |
| ②  | ワークトップ                     | 1  |
| ③  | 加熱機器用ベースキャビネット W750        | 1  |
| ④  | シンク用ベースキャビネット（包丁差し付） W1050 | 1  |
| ⑤  | ブループーン食洗機用ベースキャビネット W450   | 1  |
| ⑥  | コーナー用ベースキャビネット W600        | 1  |
| ⑦  | コーナー調整用ベースキャビネット W300      | 1  |
| ⑧  | 巾木1                        | 1  |
| ⑨  | 巾木2                        | 1  |
| ⑩  | サイドパネル                     | 2  |
| ⑪  | バックパネル                     | 2  |
| ⑫  | 加熱機器 3口ガスコンロ<br>3口IHヒーター   | 1  |
| ⑬  | レンジフード W900                | 1  |
| ⑭※ | L型ダクト                      | 1  |
| ⑮  | 同時給排ユニット                   | 1  |
| ⑯  | 水栓 混合水栓                    | 1  |
| ⑰  | 食洗機 W450                   | 1  |
| ⑱  | フード横幕板                     | 2  |
| ⑲  | 排水金具（40A）                  | 1  |
|    | 別梱パーツセット                   | 1  |
|    | ・取っ手 L91                   | 1  |
|    | ・取っ手 L161                  | 1  |
|    | ・取っ手 L261                  | 2  |
|    | ・取付部材各種                    |    |

※印はオプション品

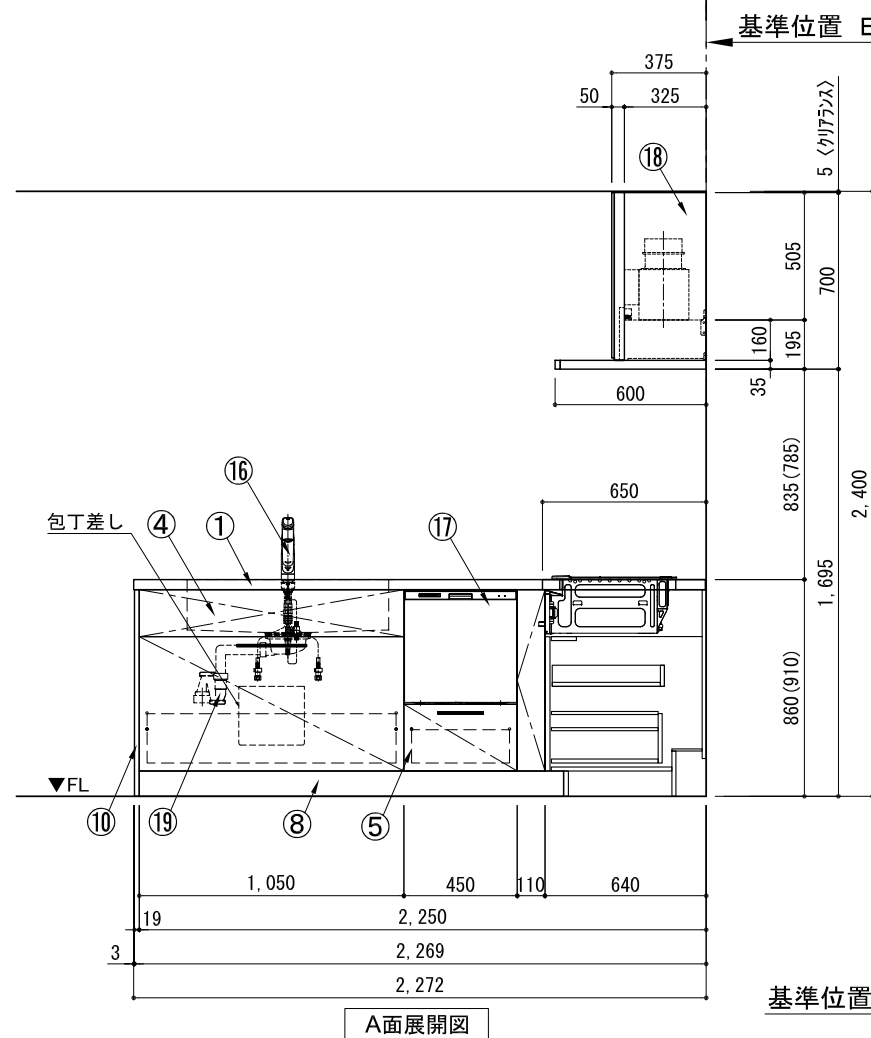

備考欄/NOTE

- 1、本図は、L 勝手（シンク基準）を示す。
- 2、（ ） 内寸法は、ワークトップ高さ910mmの場合を示す。
- 3、クリアランスは推奨寸法で記載しております。
- 4、本図は、天井高2400mm想定で記載されておりますが、各物件ごとに高さ調整し、ご使用ください。
- 5、IH/ガス両方の加熱機器を考慮した設備位置で記載しております。
- 6、仕様は改良のため予告なく変更することがあります。

改訂

|   |              |      |
|---|--------------|------|
| 4 |              |      |
| 3 |              |      |
| 2 |              |      |
| 1 |              |      |
| 0 | 2017. 07. 05 | 新規作成 |

|   |
|---|
| 9 |
| 8 |
| 7 |
| 6 |
| 5 |


|              |
|--------------|
| 縮尺/SCALE     |
| 1/30<br>(A3) |

図面名称/TITLE キッチン  
 オープン 間口2280X1830 L(左シンク)  
 背面壁  
 シルバー塗装インジフート  
 同時給排水タイプ  
 プラン図

図面番号/NO.

G00191-0

キッチン オープン 間口2280X1830 L(左シンク) 背面壁 シルバ-塗装レンジフード 同時給排タイプ 設備・下地図

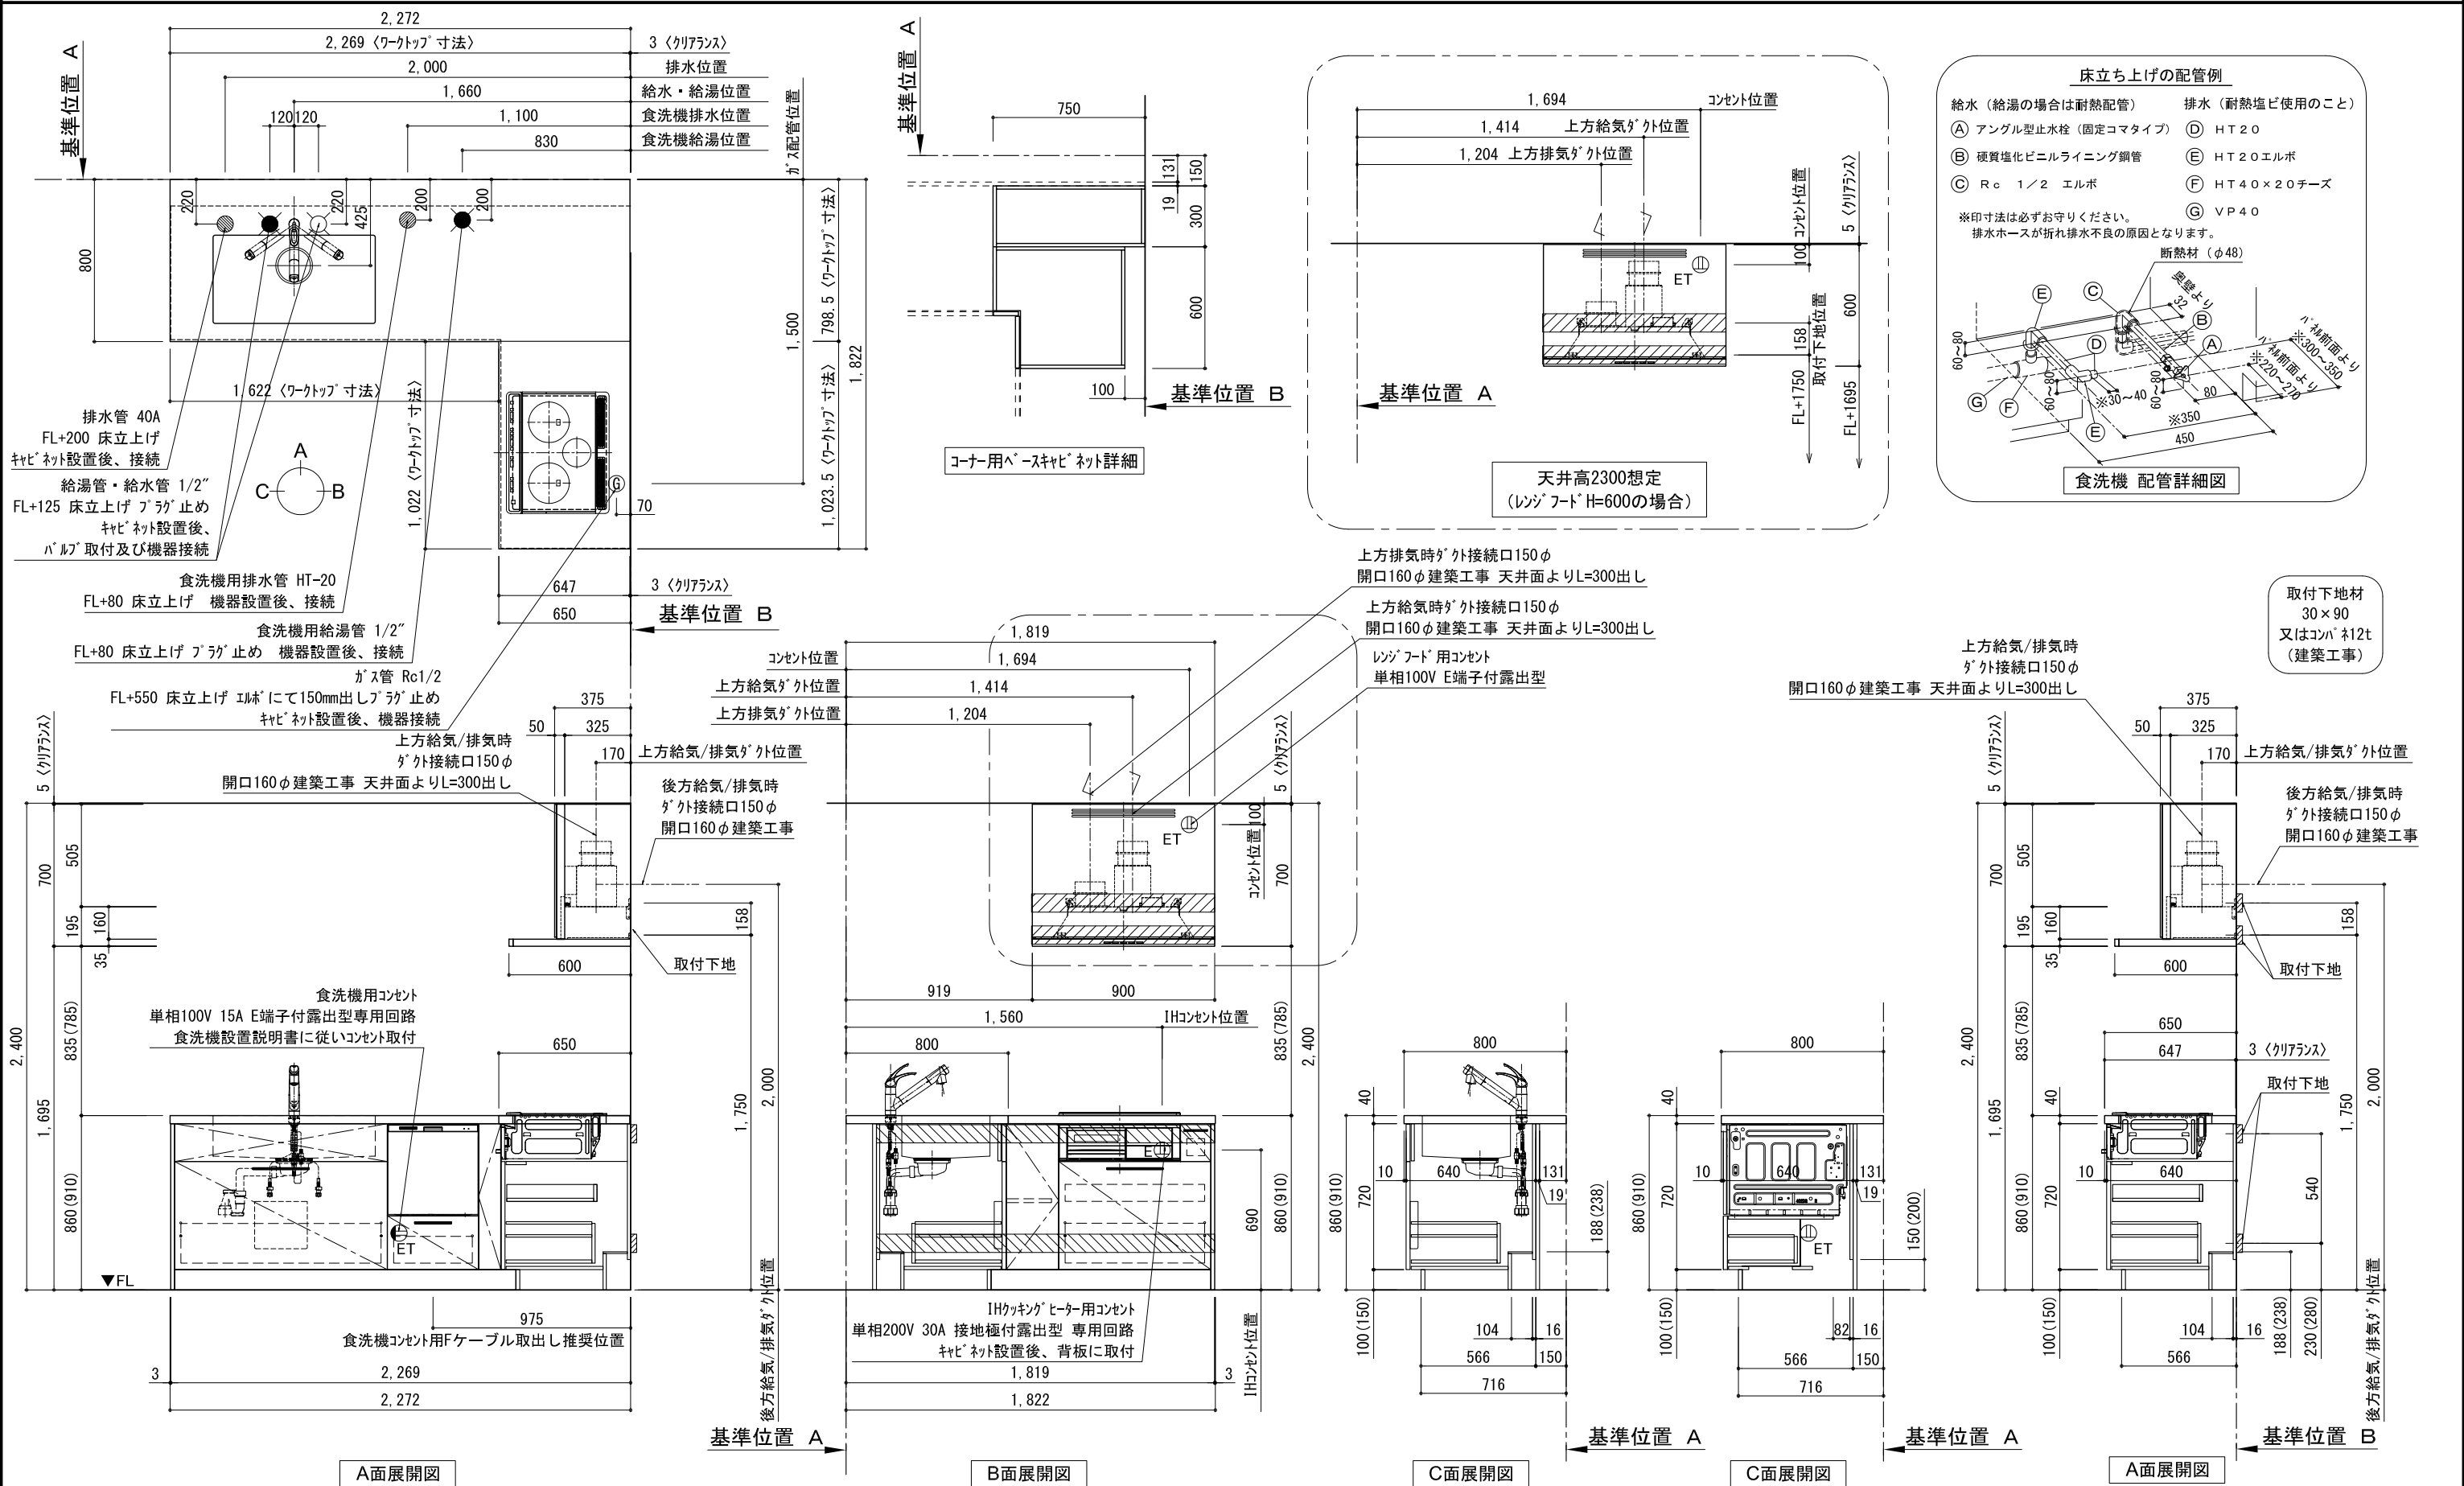

|                                                 |  |  |    |   |            |      |   |  |  |                              |                                                                                             |                          |
|-------------------------------------------------|--|--|----|---|------------|------|---|--|--|------------------------------|---------------------------------------------------------------------------------------------|--------------------------|
| 備考欄/NOTE                                        |  |  | 改訂 | 4 |            |      | 9 |  |  | 縮尺/SCALE<br><br>1/30<br>(A3) | 図面名称/TITLE<br>キッチン<br>オープン 間口2280X1830 L(左シンク)<br>背面壁<br>シルバー塗装レンジフード<br>同時給排水タイプ<br>設備・下地図 | 図面番号/NO.<br><br>G00440-0 |
| 1、本図は、L勝手（シンク基準）を示す。                            |  |  |    | 3 |            |      | 8 |  |  |                              |                                                                                             |                          |
| 2、（ ）内寸法は、ワークトップ高さ910mmの場合を示す。                  |  |  |    | 2 |            |      | 7 |  |  |                              |                                                                                             |                          |
| 3、クリアランスは推奨寸法で記載しております。                         |  |  |    | 1 |            |      | 6 |  |  |                              |                                                                                             |                          |
| 4、本図は、天井高2400想定で記載されておりますが、各物件ごとに高さ調整し、ご使用ください。 |  |  |    |   |            |      |   |  |  |                              |                                                                                             |                          |
| 5、IH/ガス両方の加熱機器を考慮した設備位置で記載しております。               |  |  |    | 0 | 2017.07.05 | 新規作成 | 5 |  |  |                              |                                                                                             |                          |
| 6、仕様は改良のため予告なく変更することがあります。                      |  |  |    |   |            |      |   |  |  |                              |                                                                                             |                          |