

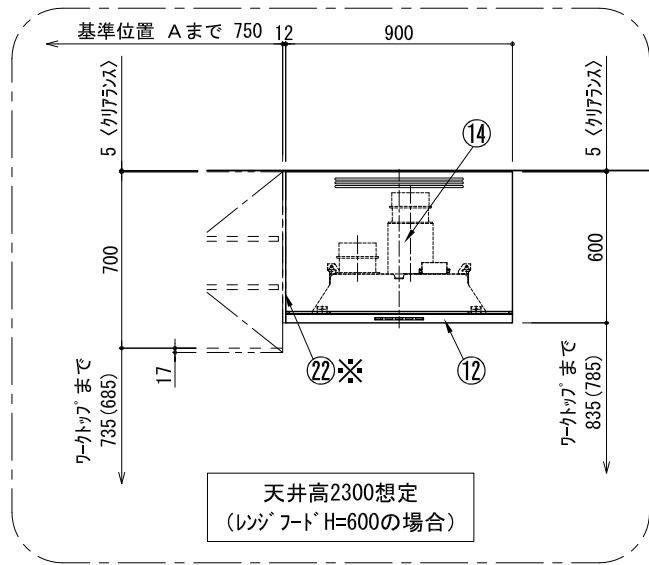
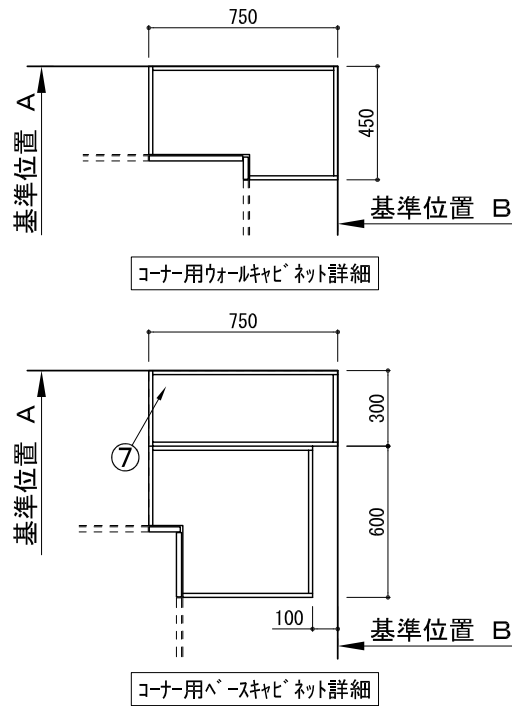
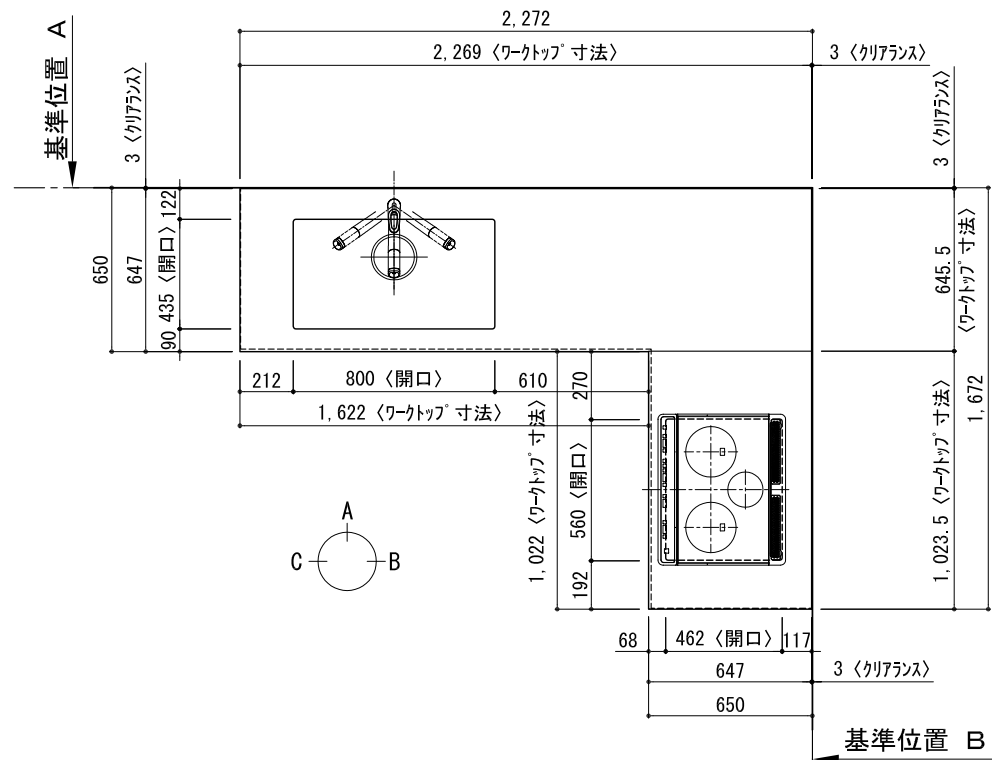
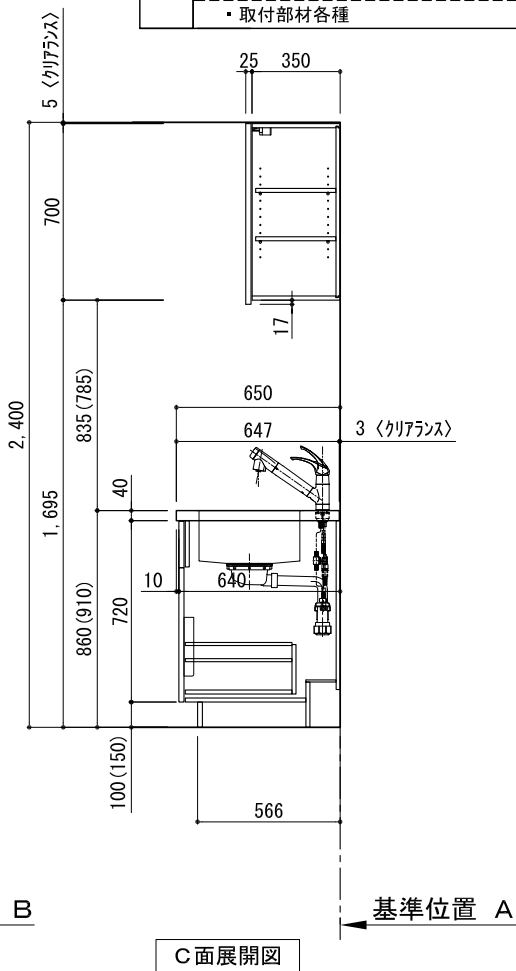
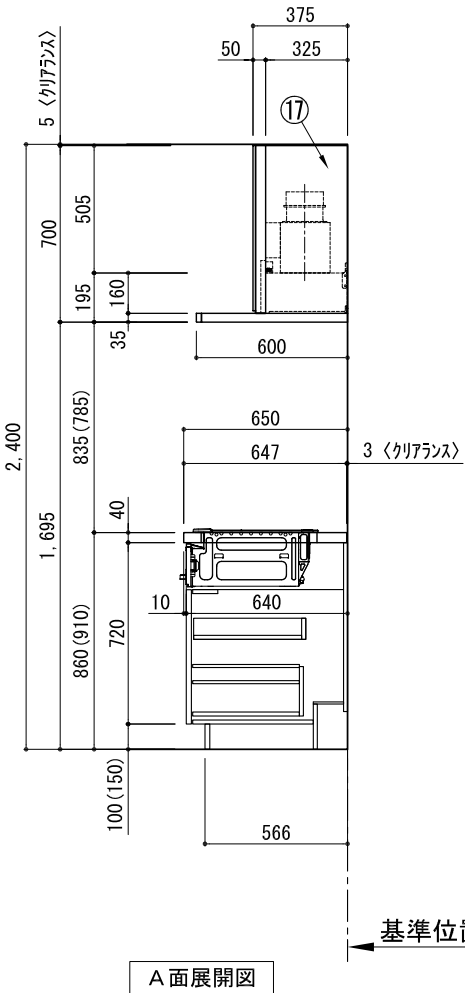


キッチン L型 間口2280X1680 L(左シンク) 背面壁 シルバ-塗装レンジフード 同時給排タイプ プラン図

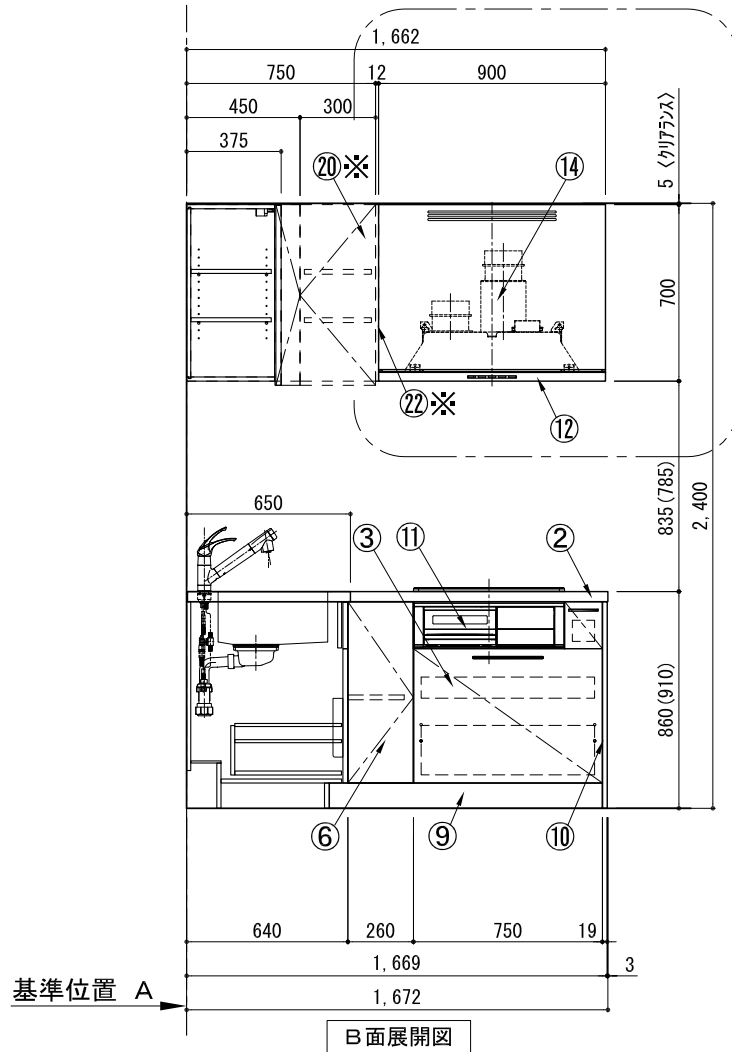

番号	名 称	ウォールキャビネット無 数量	ウォールキャビネット有 数量
①	ワークトップ (シンク付)	1	1
②	ワークトップ	1	1
③	加熱機器用ベースキャビネット W750	1	1
④	シンク用ベースキャビネット(包丁差し付) W1050	1	1
⑤	フルオープン食洗機用ベースキャビネット W450	1	1
⑥	コーナー用ベースキャビネット W600	1	1
⑦	コーナー調整用ベースキャビネット W300	1	1
⑧	巾木1 t19	1	1
⑨	巾木2 t19	1	1
⑩	サイドパネル t19	2	2
⑪	加熱機器 3口ガスコンロ 3口IHヒーター W900	1	1
⑫	レンジフード	1	1
⑬※	L型タクト	1	1
⑭	同時給排ユニット	1	1
⑮	水栓 混合水栓	1	1
⑯	食洗機 W450	1	1
⑰	フード 横幕板	2	1
⑱	排水金具 (40A)	1	1
⑲※	片開きドアウォールキャビネット W500		1
⑳※	片開きドアウォールキャビネット W300		1
㉑※	コーナー用ウォールキャビネット W750		1
㉒※	防熱板 t12		1
㉓※	サイドパネル t19		1
㉔※	両開きドアウォールキャビネット W1000		1
	別棚パーツセット	1	1
	・取っ手 L91	1	1
	・取っ手 L161	1	1
	・取っ手 L261	2	2
	・取付部材各種		

※印はオプション品

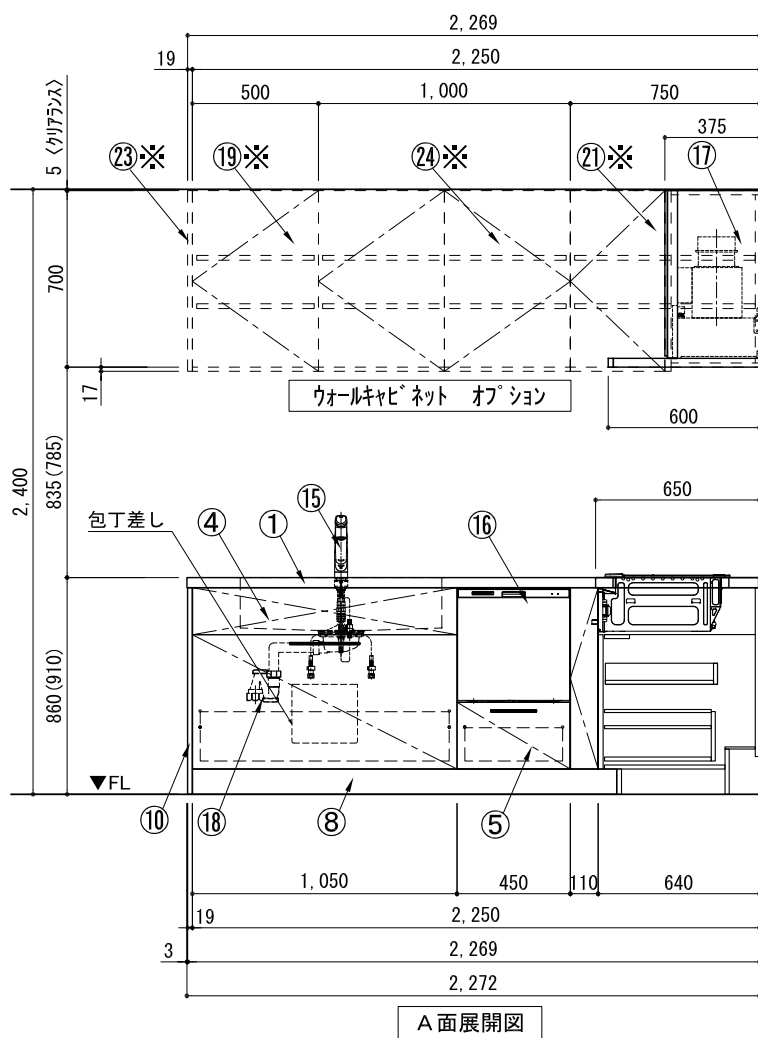

備考欄/NOTE				縮尺/SCALE		図面名称/TITLE		図面番号/NO.	
改訂	4			9		1/30 (A3)	キッチン	G00200-0	
	3			8			L型 間口2280X1680 L(左シンク)		
	2			7			背面壁		
	1			6			シルバー塗装レンジフード		
	0	2017. 07. 05	新規作成	5			同時給排水タイプ		
						プラン図			

[illegible]