
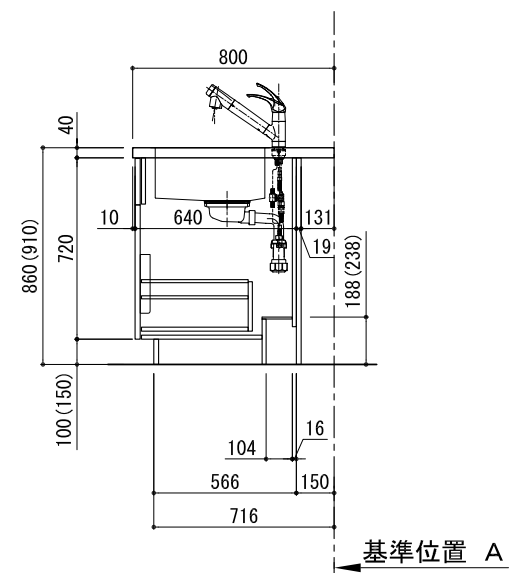
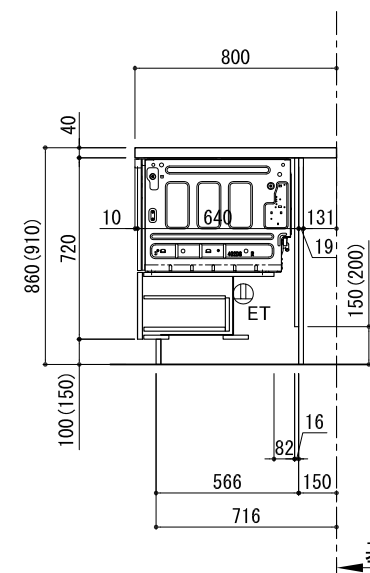
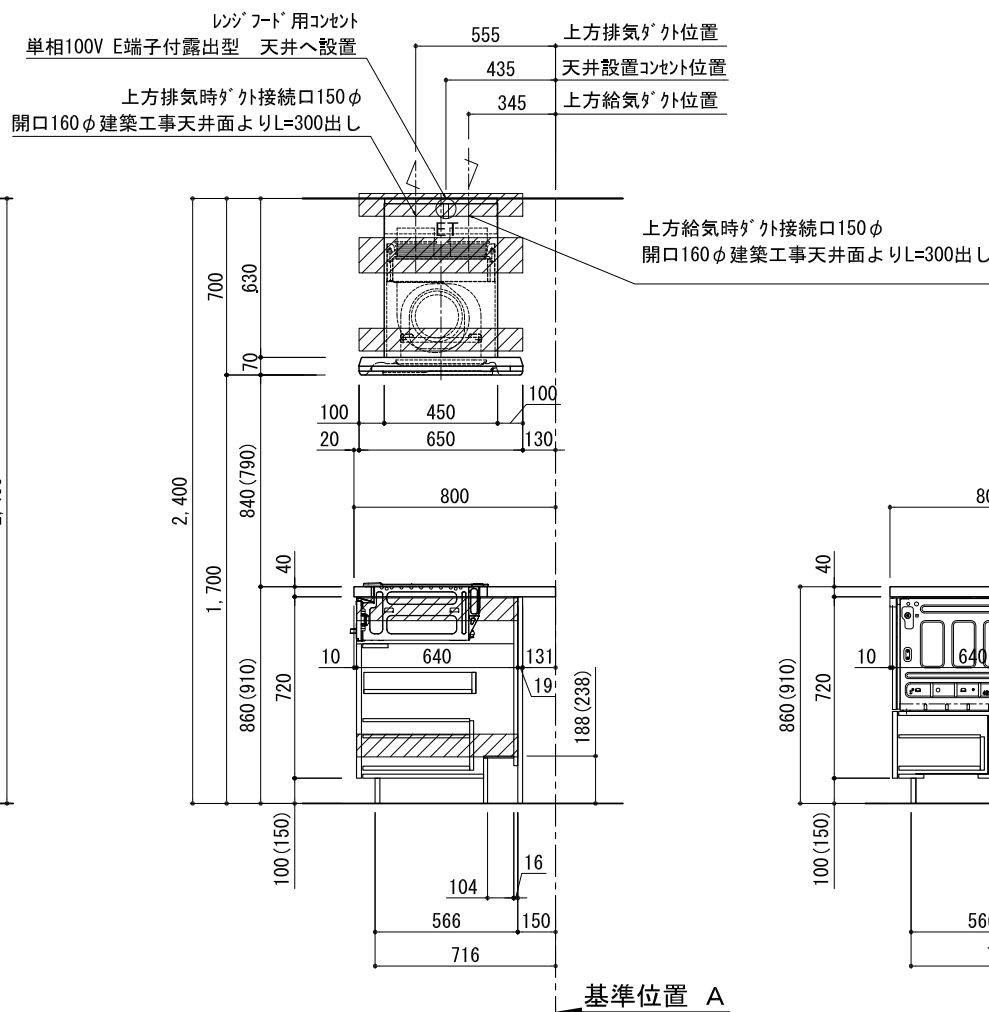
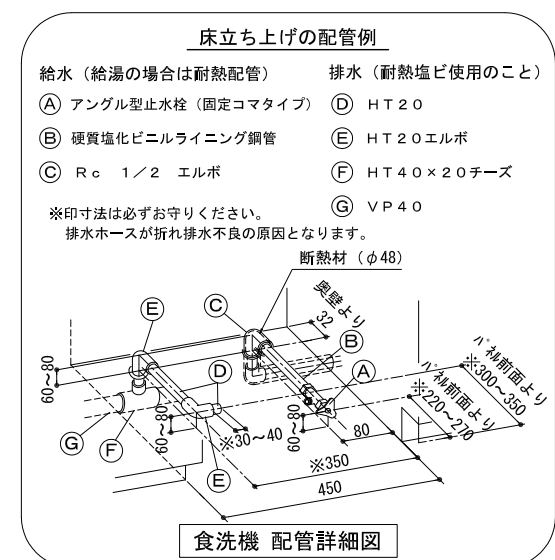
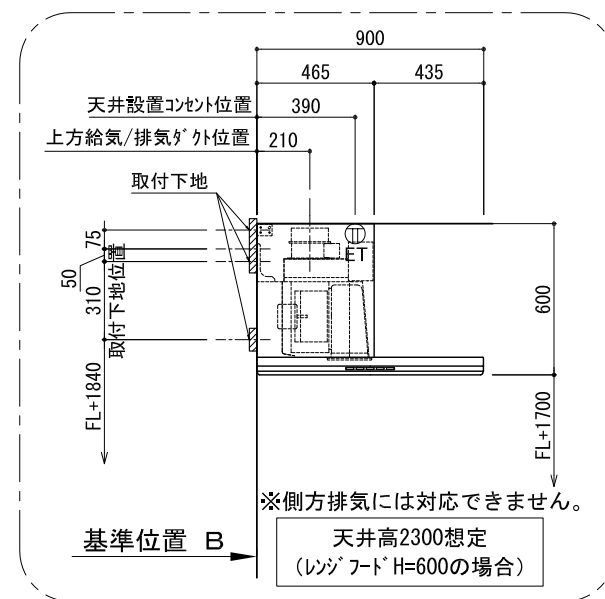


キッチン ペニンシュラ 間口2750 R(右シク) 加熱機器側面壁 シルバ-塗装インゾフト 同時給排タイブ 設備・下地図

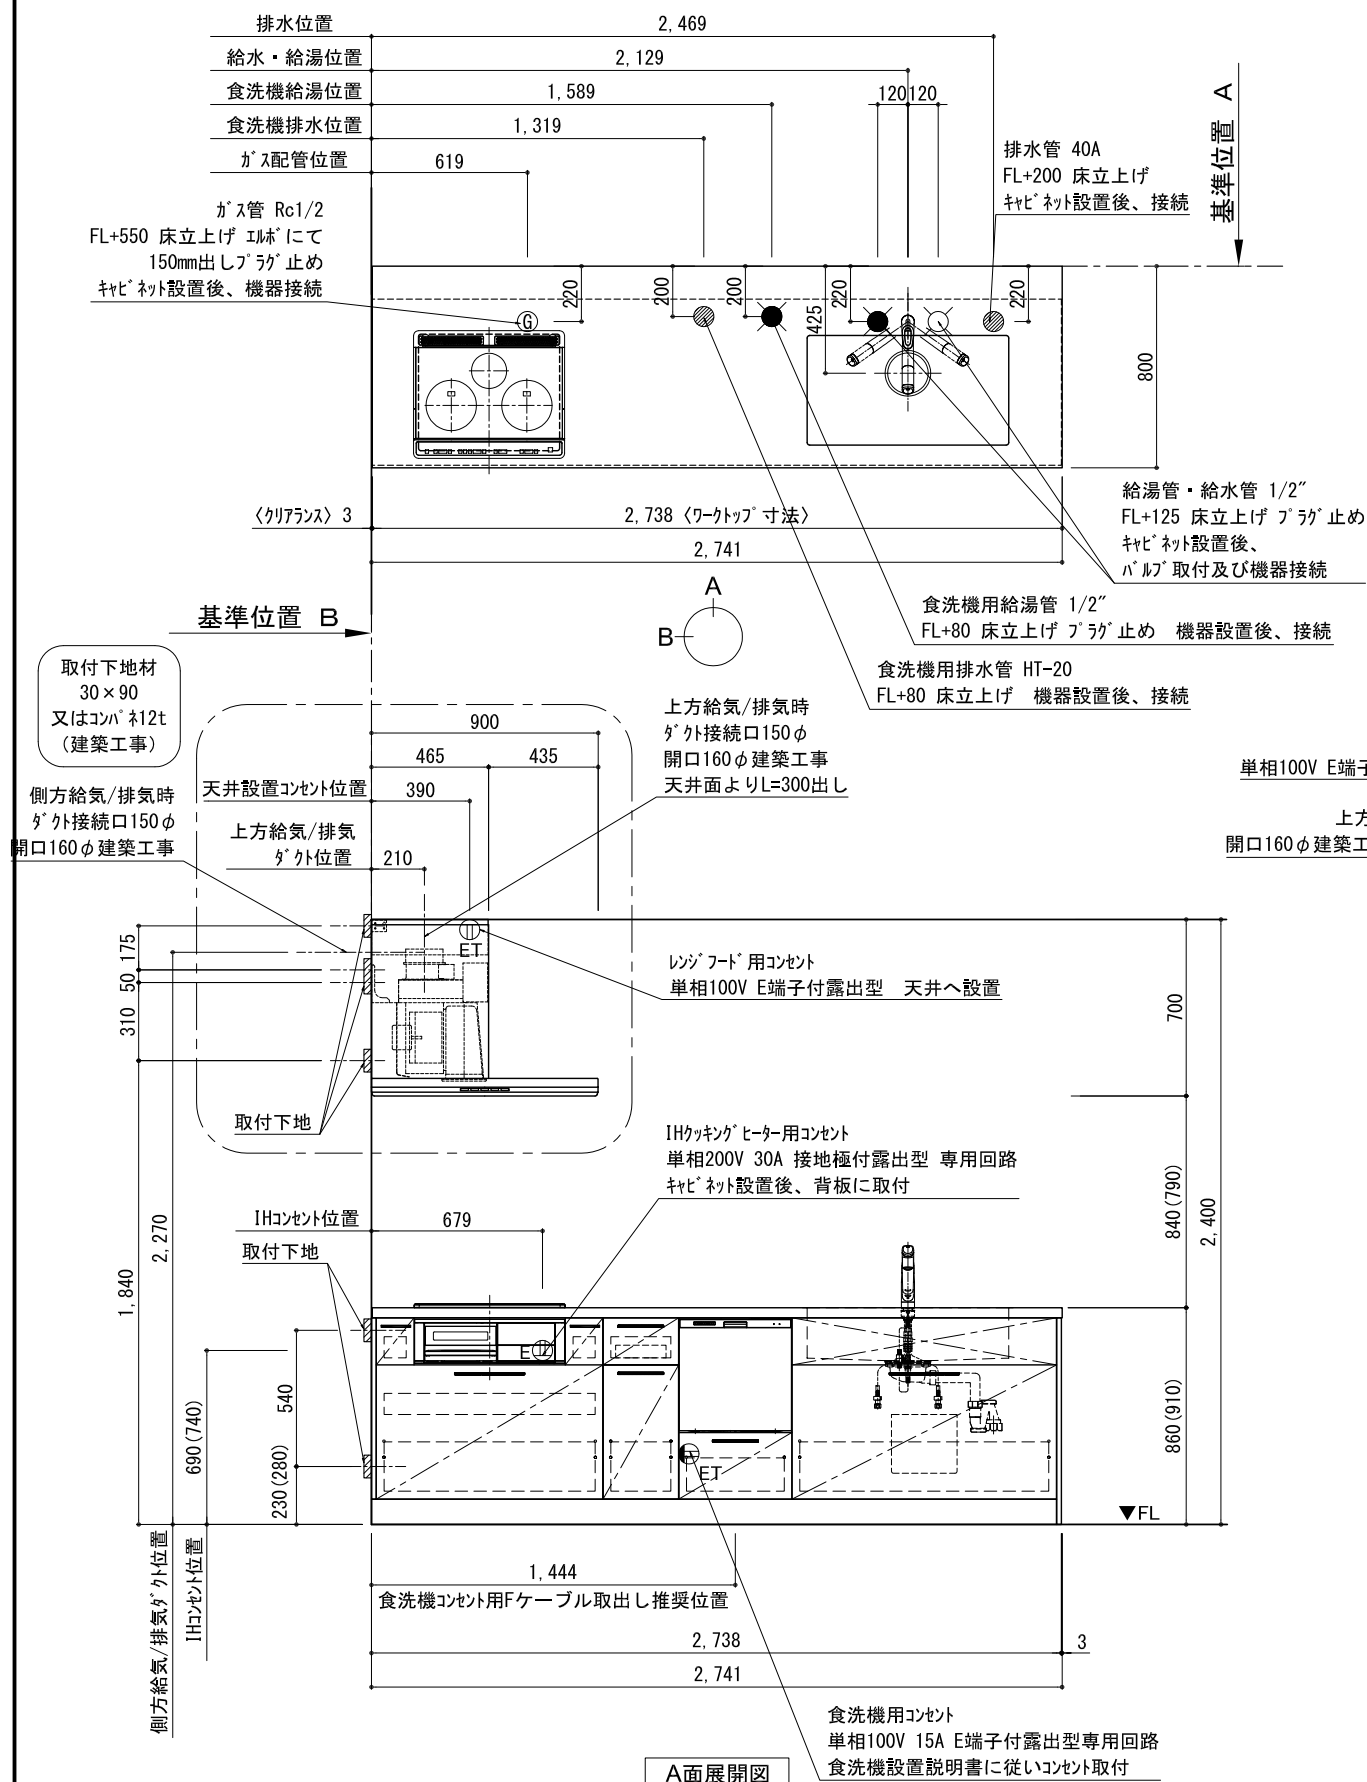

備考欄/NOTE 1、本図は、R勝手（シンク基準）を示す。 2、（ ）内寸法は、ワークトップ高さ910mmの場合を示す。 3、クリアランスは推奨寸法で記載しております。 4、本図は、天井高2400想定で記載されておりますが、各物件ごとに高さ調整し、ご使用ください。 5、IH/ガス両方の加熱機器を考慮した設備位置で記載しております。 6、仕様は改良のため予告なく変更することがあります。	改訂	4			9			縮尺/SCALE 1/30 (A3)	図面名称/TITLE キッチン ペニンシュラ 間口2750 R(右シンク) 加熱機器側面壁 シルバー塗装レゾフォート 同時給排水パイプ 設備・下地図	図面番号/NO. G00469-0
		3			8					
		2			7					
		1			6					
		0	2017.07.05	新規作成	5					