





キッチン オープン 間口1980X1980 R(右シンク) 背面壁 シルバー塗装レンジフード 同時給排水タイプ プラン図

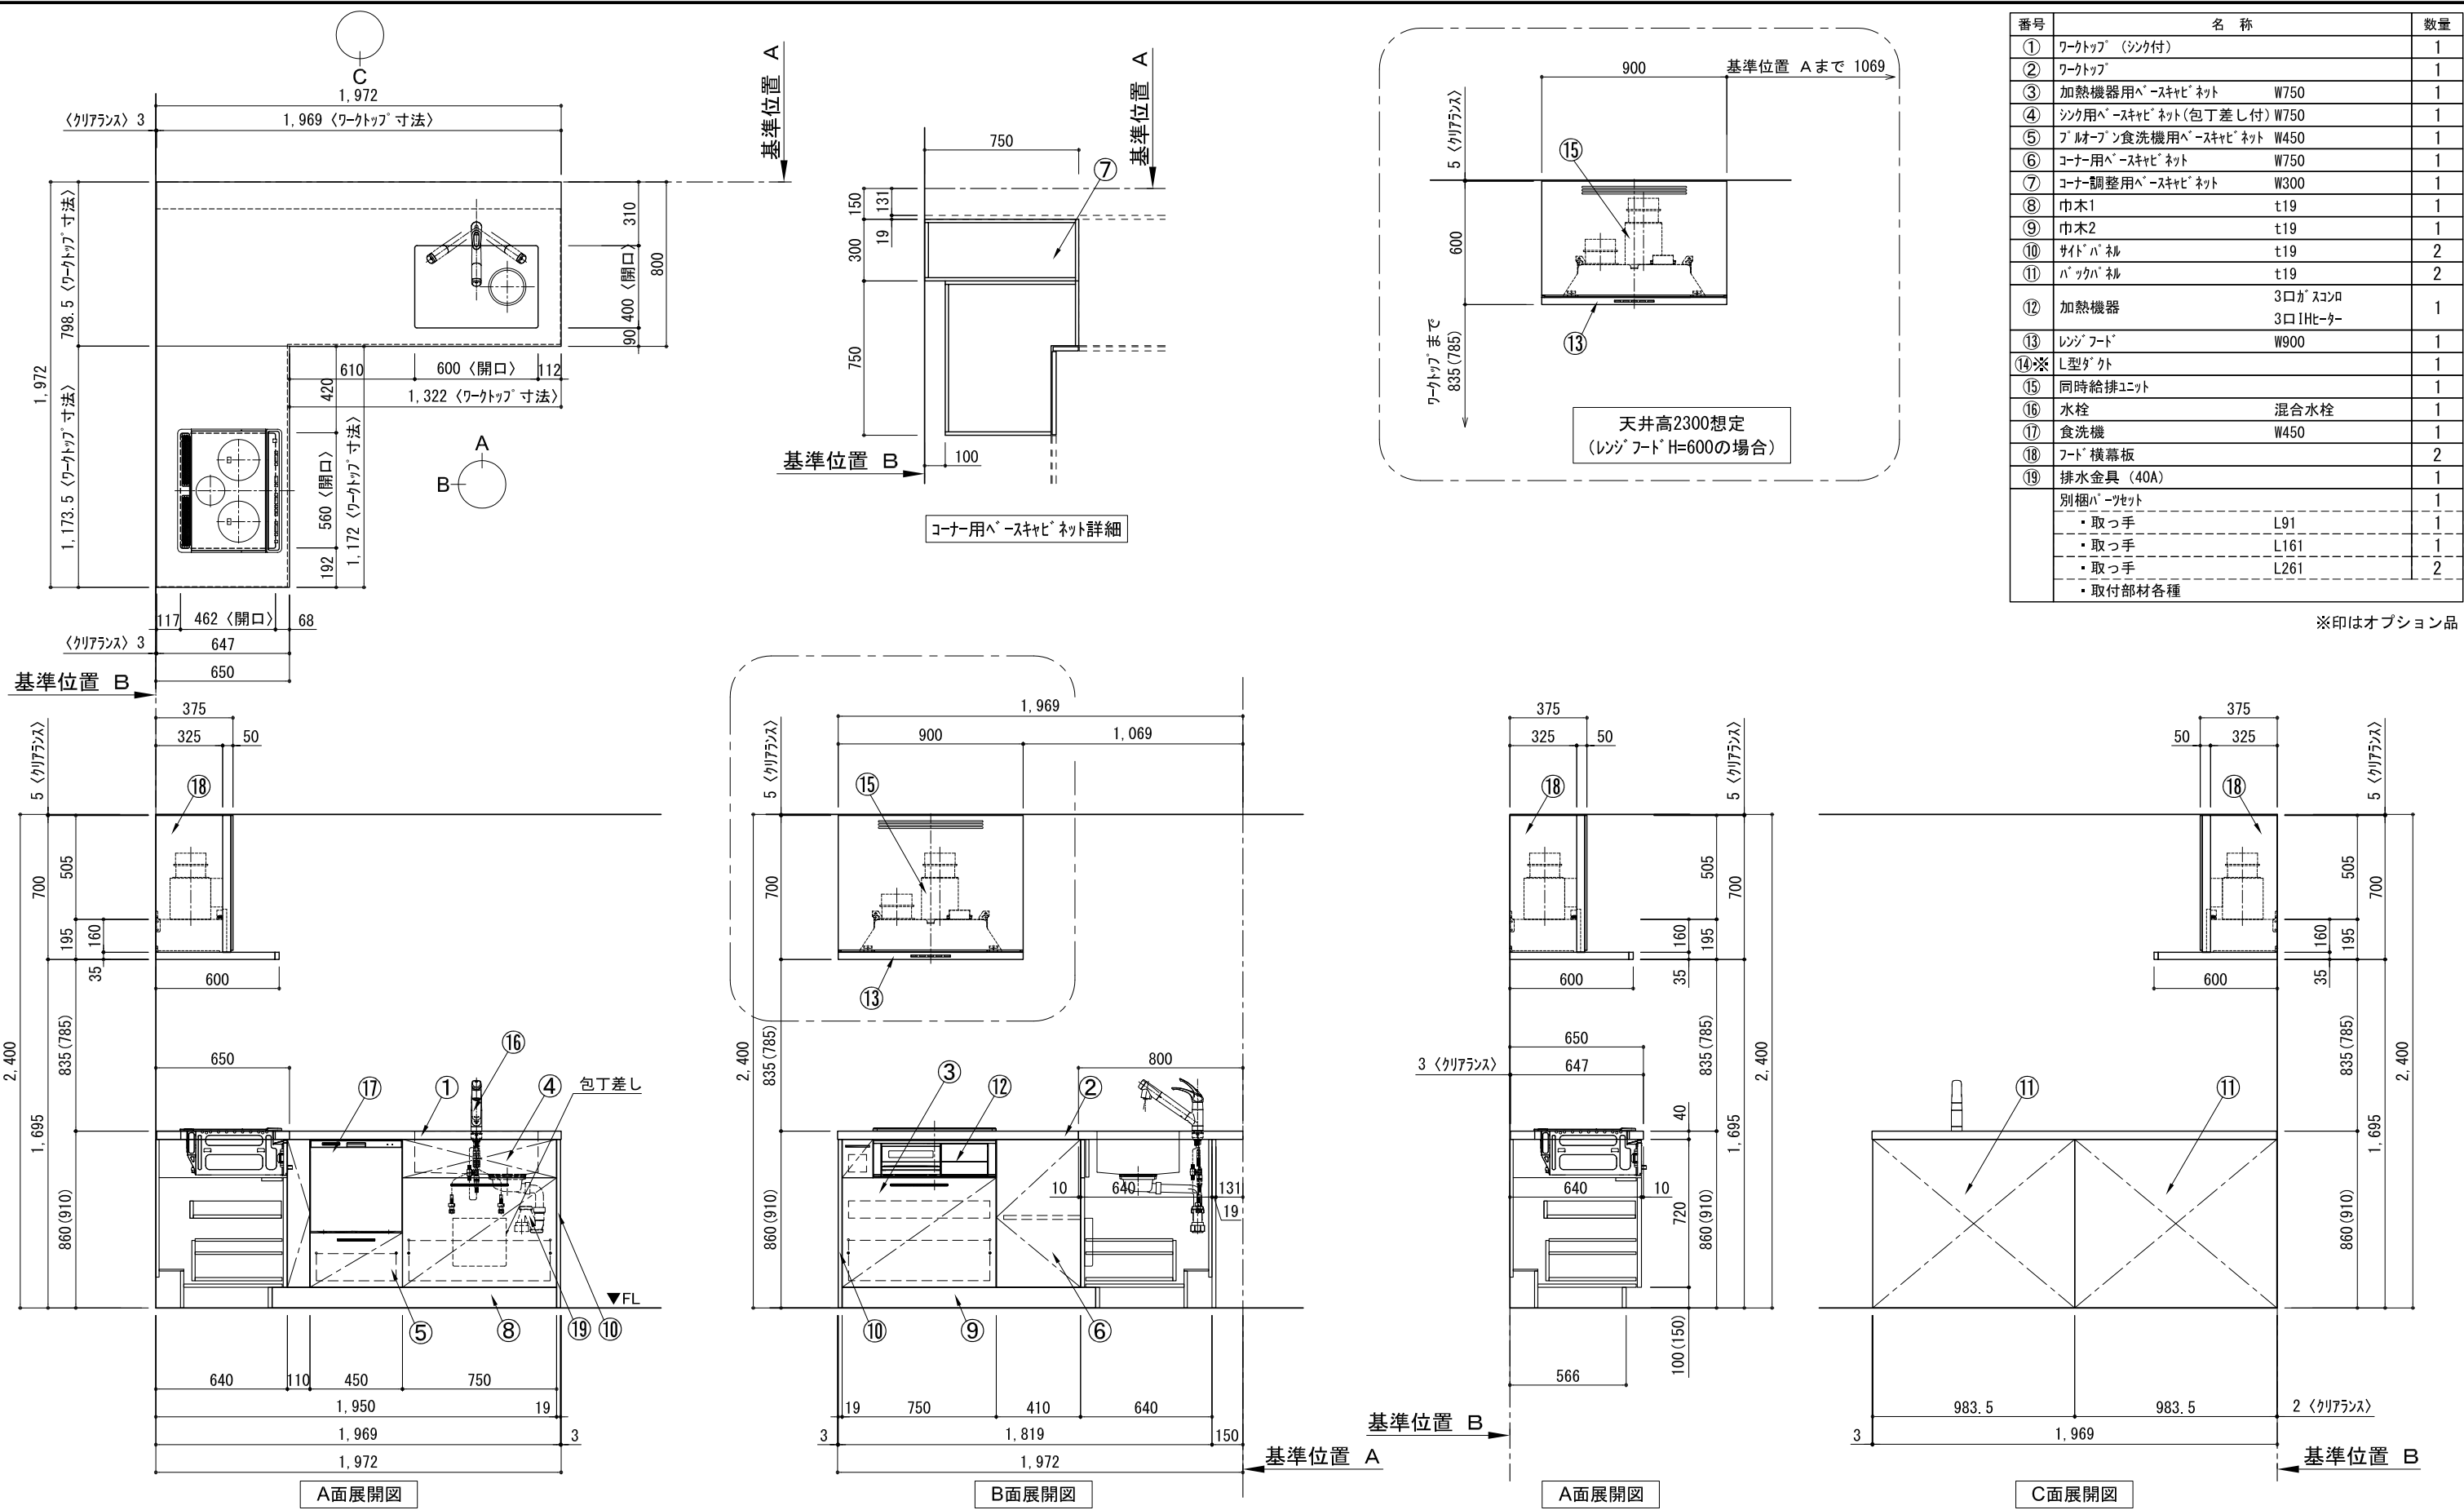

※印はオプション品

備考欄/NOTE				縮尺/SCALE		図面名称/TITLE キッチン オープン 間口1980X1980 R(右シンク) 背面壁 シルバー塗装レンジフード 同時給排水タイプ プラン図	図面番号/NO. G00227-0
改訂	4			9			
	3			8			
	2			7			
	1			6			
	0	2017. 07. 05	新規作成	5			

キッチン オープン 間口1980X1980 R(右シンク) 背面壁 シルバー塗装レンジフード 同時給排水タイプ 設備・下地図

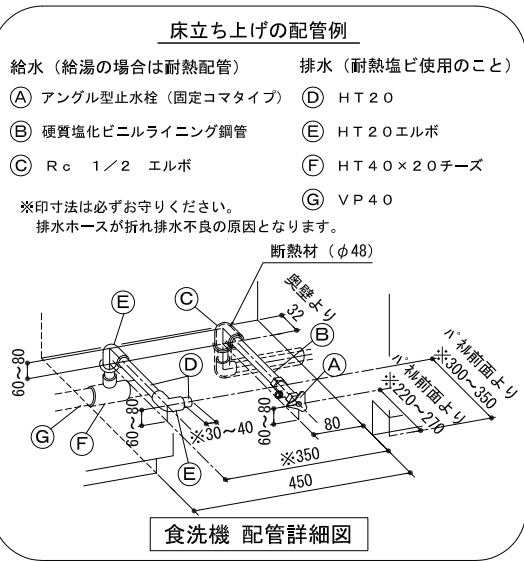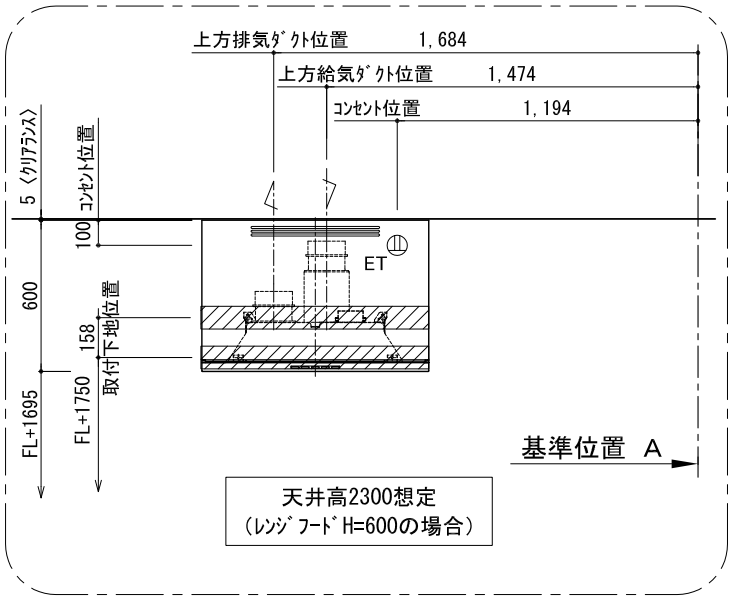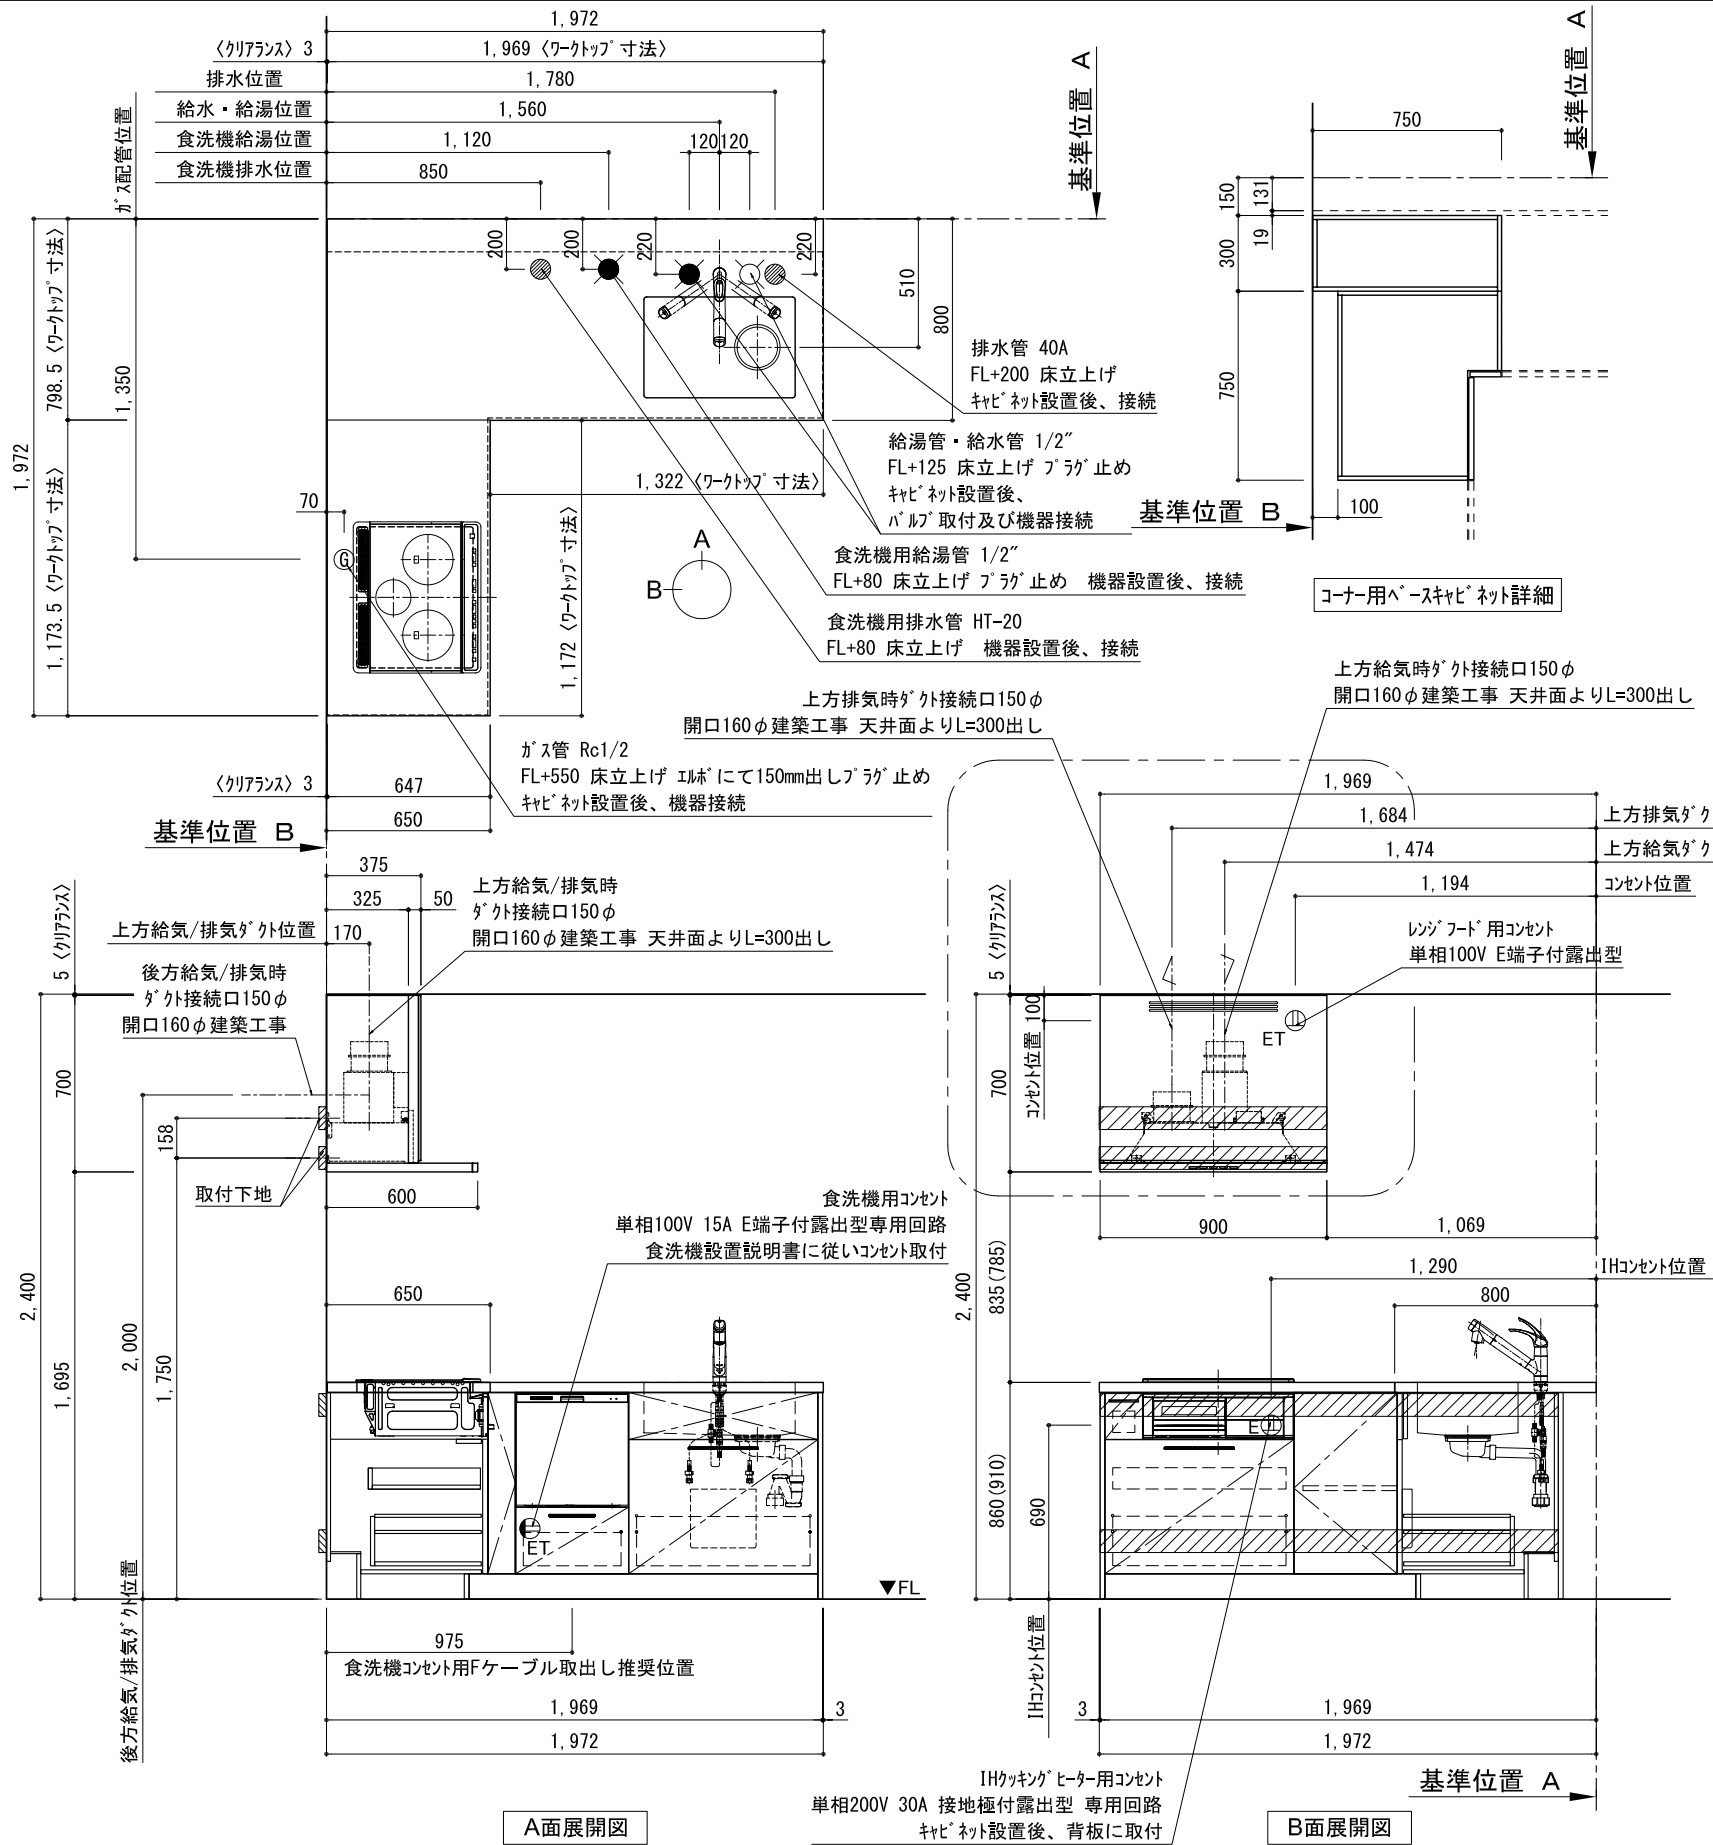

備考欄/NOTE				改訂	4			9			縮尺/SCALE	図面名称/TITLE キッチン オープン 間口1980X1980 R(右シンク) 背面壁 シルバー塗装レンジフード 同時給排水タイプ 設備・下地図	図面番号/NO. G00476-0
1、本図は、R勝手（シンク基準）を示す。					3			8			1/30 (A3)		
2、（ ）内寸法は、ワークトップ高さ910mmの場合を示す。					2			7					
3、クリアランスは推奨寸法で記載しております。					1			6					
4、本図は、天井高2400想定で記載されておりますが、各物件ごとに高さ調整し、ご使用ください。					0	2017. 07. 05	新規作成	5					
5、IH/ガス両方の加熱機器を考慮した設備位置で記載しております。													
6、仕様は改良のため予告なく変更することがあります。													