
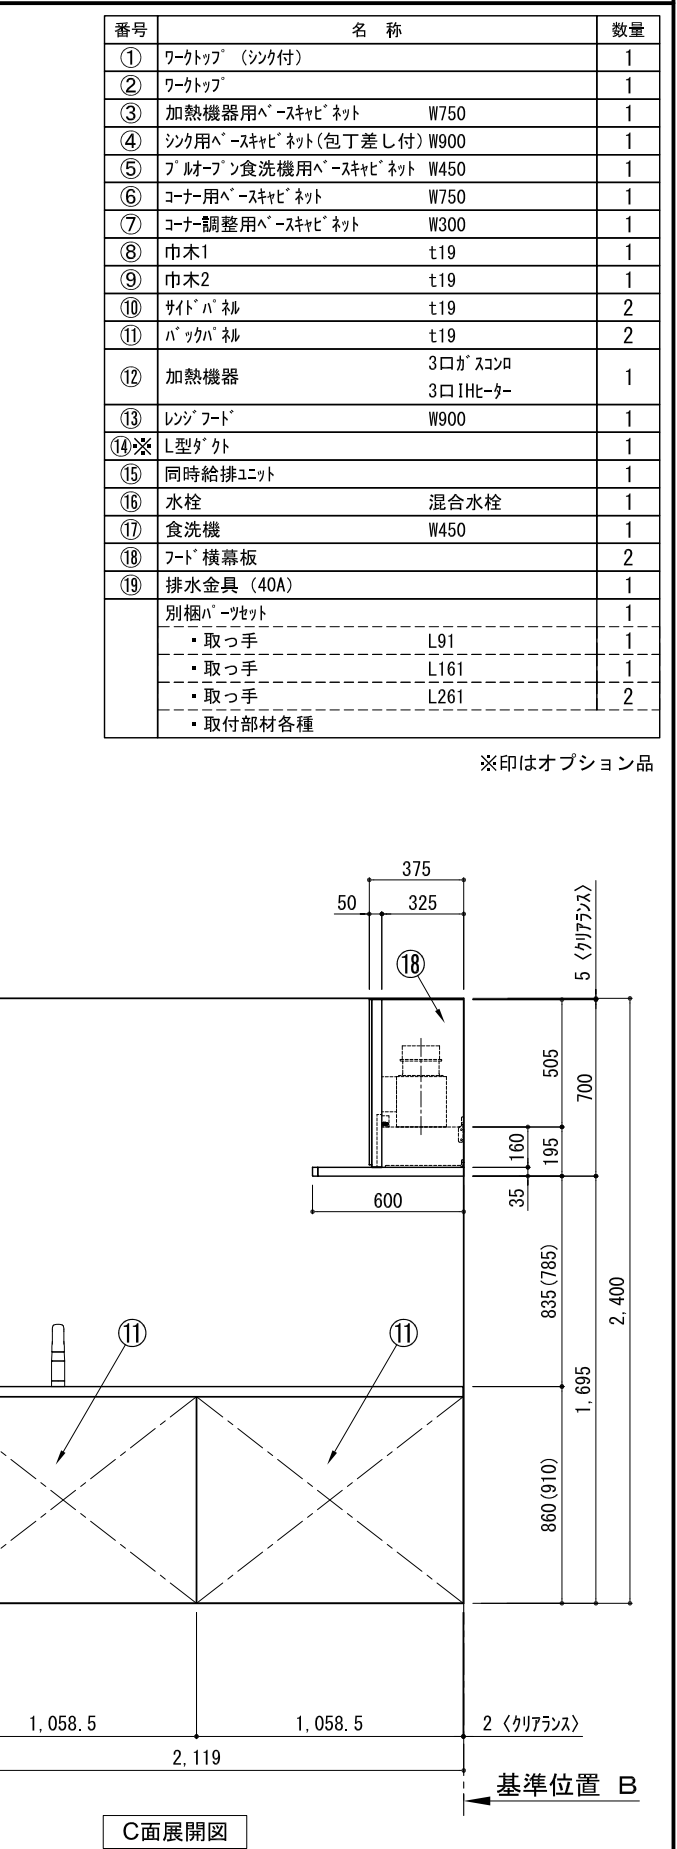
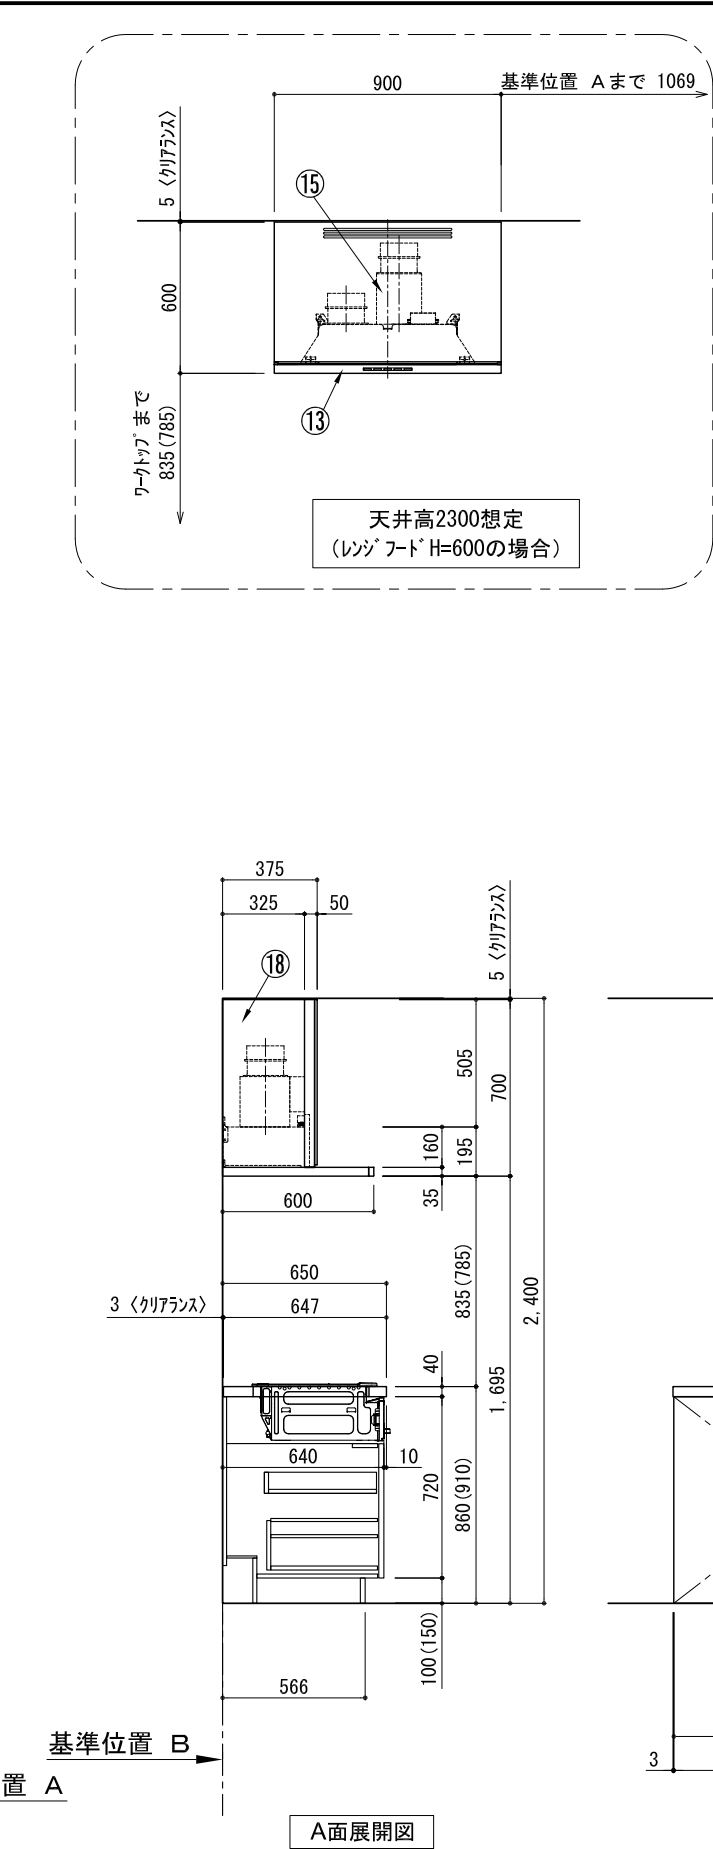
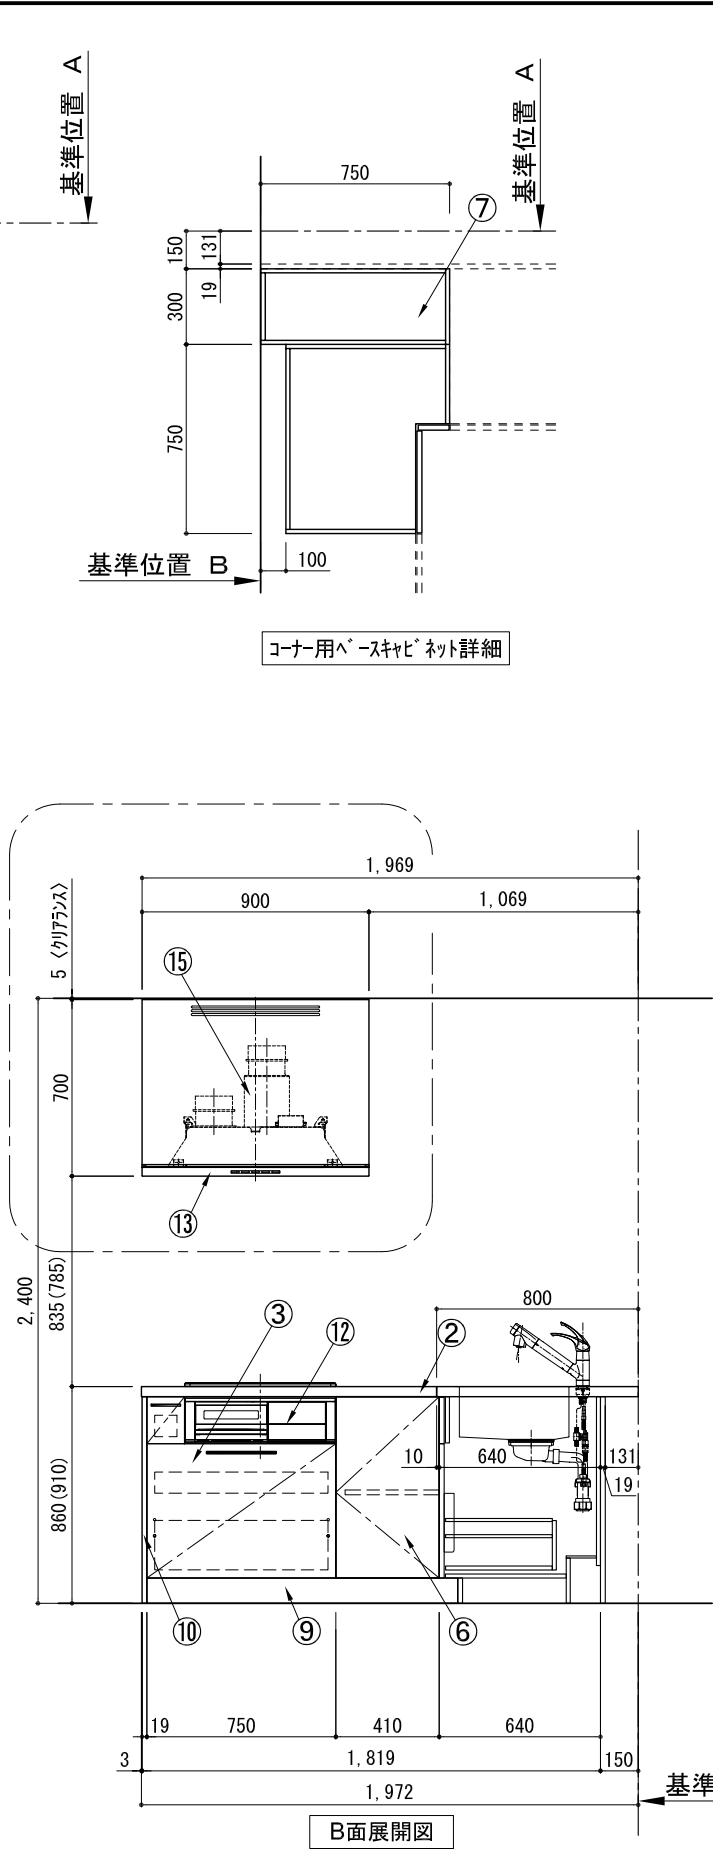


キッチン オープン 間口2130X1980 R(右シンク) 背面壁 シルバｰ塗装レンジフード 同時給排水タイプ プラン図




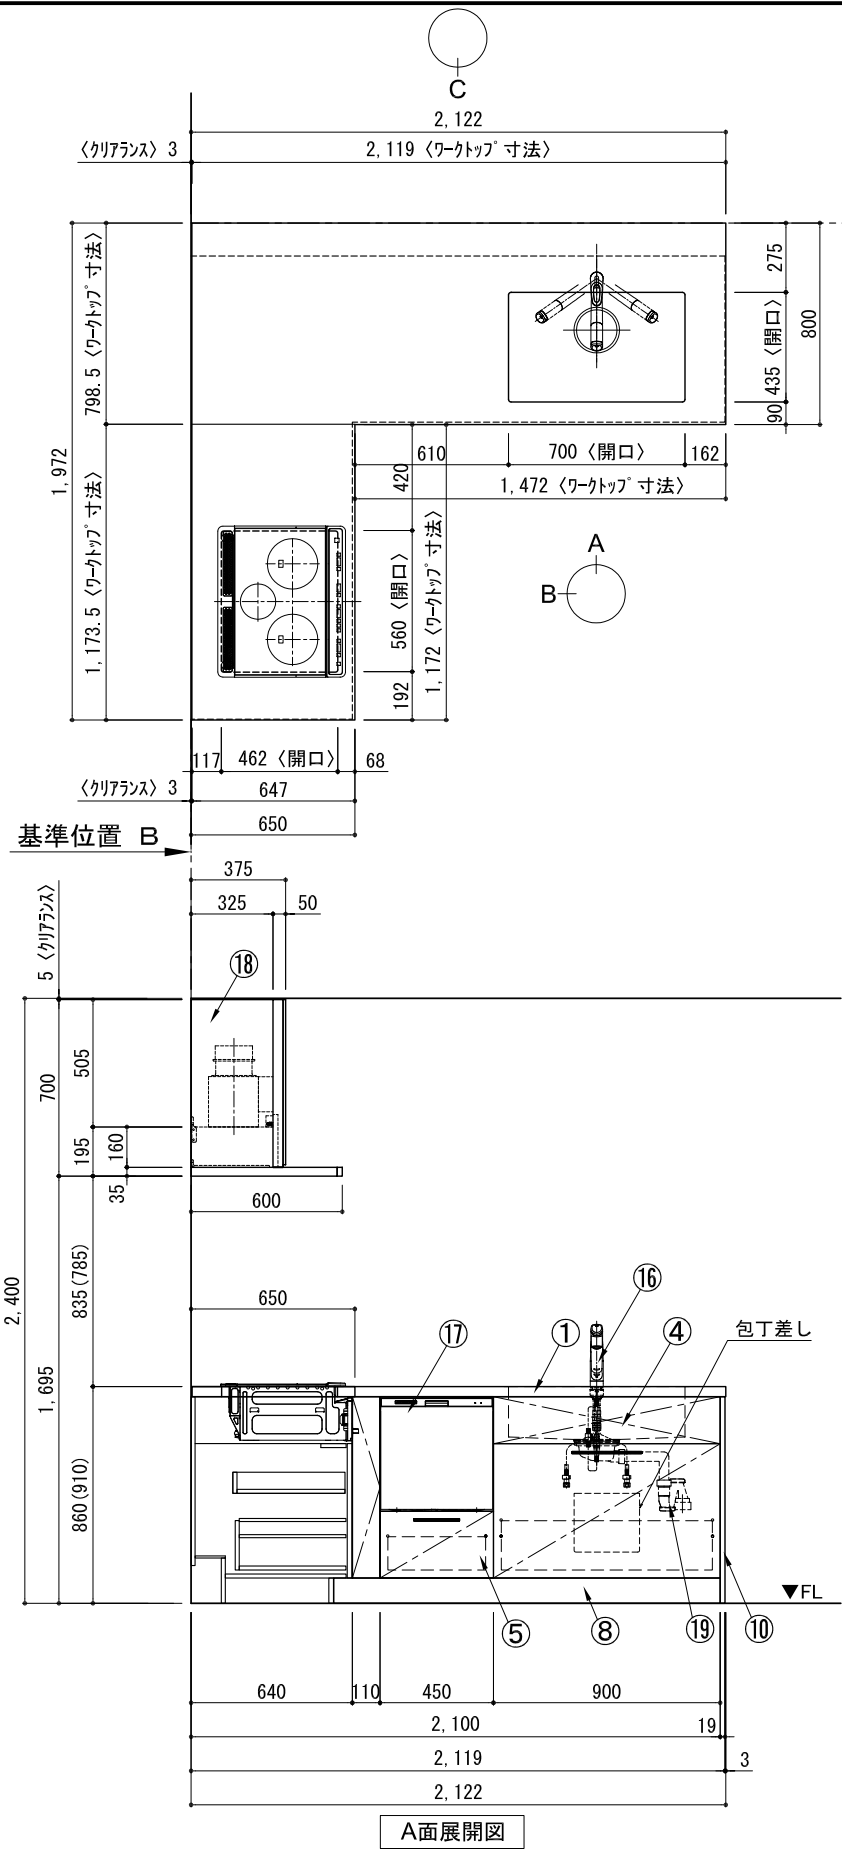


番号	名 称	数量
①	ワークトップ (シンク付)	1
②	ワークトップ	1
③	加熱機器用ベースキャビネット W750	1
④	シンク用ベースキャビネット(包丁差し付) W900	1
⑤	フルオープン食洗機用ベースキャビネット W450	1
⑥	コーナー用ベースキャビネット W750	1
⑦	コーナー調整用ベースキャビネット W300	1
⑧	巾木1 t19	1
⑨	巾木2 t19	1
⑩	サイドパネル t19	2
⑪	バックパネル t19	2
⑫	加熱機器 3口ガスコンロ	1
⑬	レンジフード 3口IHヒーター W900	1
⑭※	L型タクト	1
⑮	同時給排水ユニット	1
⑯	水栓 混合水栓	1
⑰	食洗機 W450	1
⑱	フード横幕板	2
⑲	排水金具 (40A)	1
別梱パッケージ		1
・取っ手 L91		1
・取っ手 L161		1
・取っ手 L261		2
・取付部材各種		

※印はオプション品

備考欄/NOTE				改訂	4		9		縮尺/SCALE 1/30 (A3)	図面名称/TITLE キッチン オープン 間口2130X1980 R(右シンク) 背面壁 シルバー塗装レンジフード 同時給排水タイプ プラン図	図面番号/NO. G00228-0	
1、本図は、R勝手（シンク基準）を示す。					3		8					
2、（ ）内寸法は、ワークトップ高さ910mmの場合を示す。					2		7					
3、クリアランスは推奨寸法で記載しております。					1		6					
4、本図は、天井高2400想定で記載されておりますが、各物件ごとに高さ調整し、ご使用ください。					0	2017. 07. 05	新規作成	5				
5、IH/ガス両方の加熱機器を考慮した設備位置で記載しております。												
6、仕様は改良のため予告なく変更することがあります。												

キッチン オープン 間口2130X1980 R(右シク) 背面壁 シルバー塗装レンジフード 同時給排水タイプ 設備・下地図

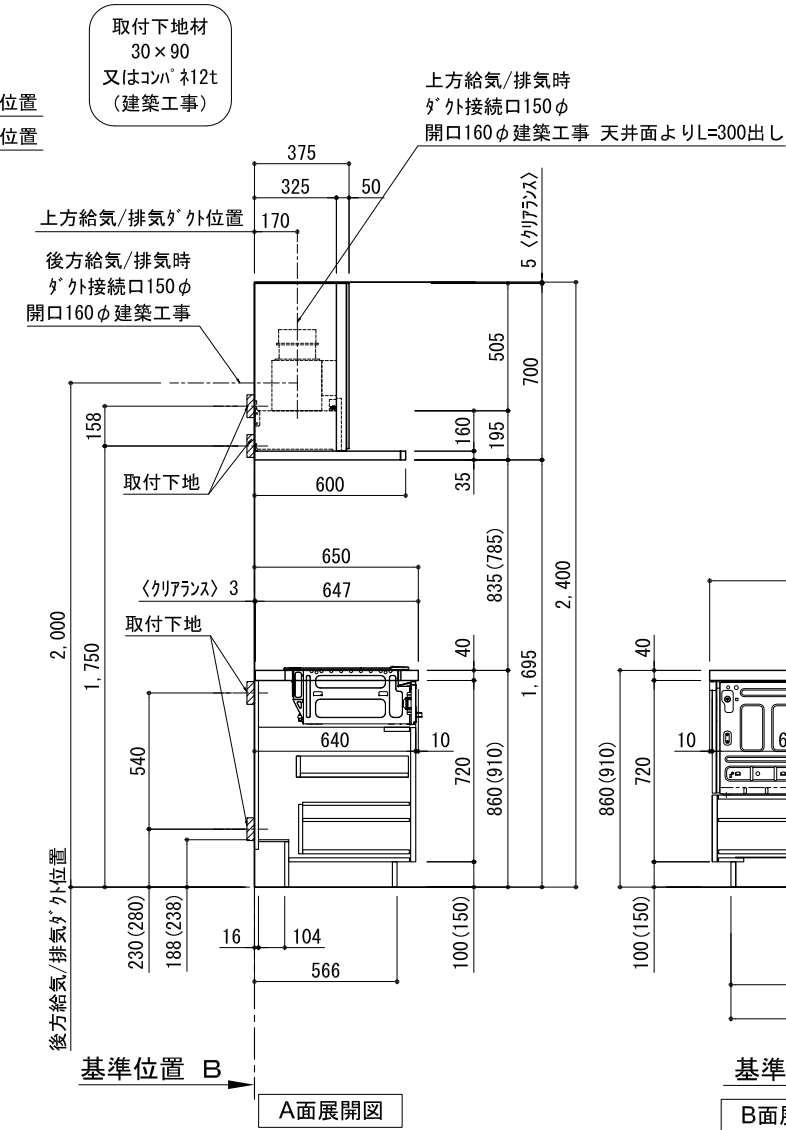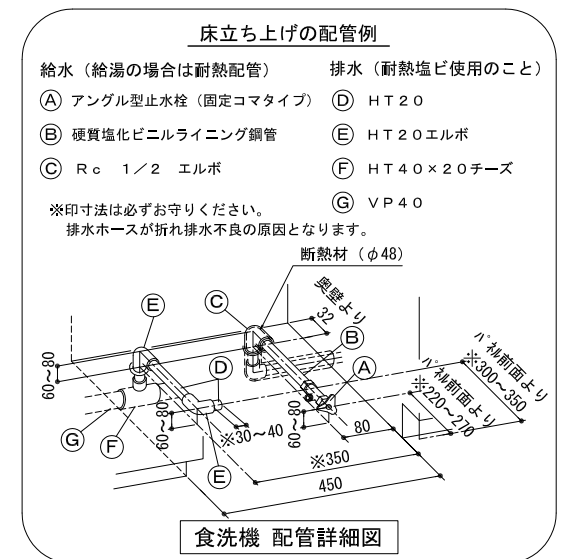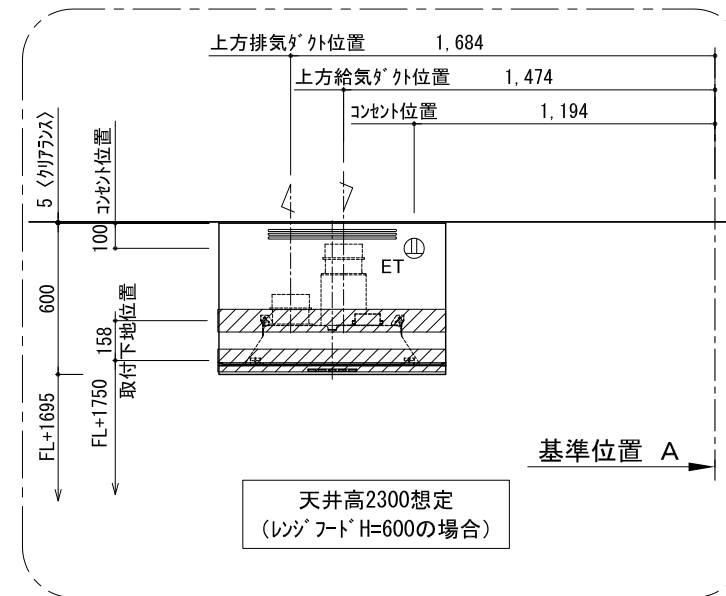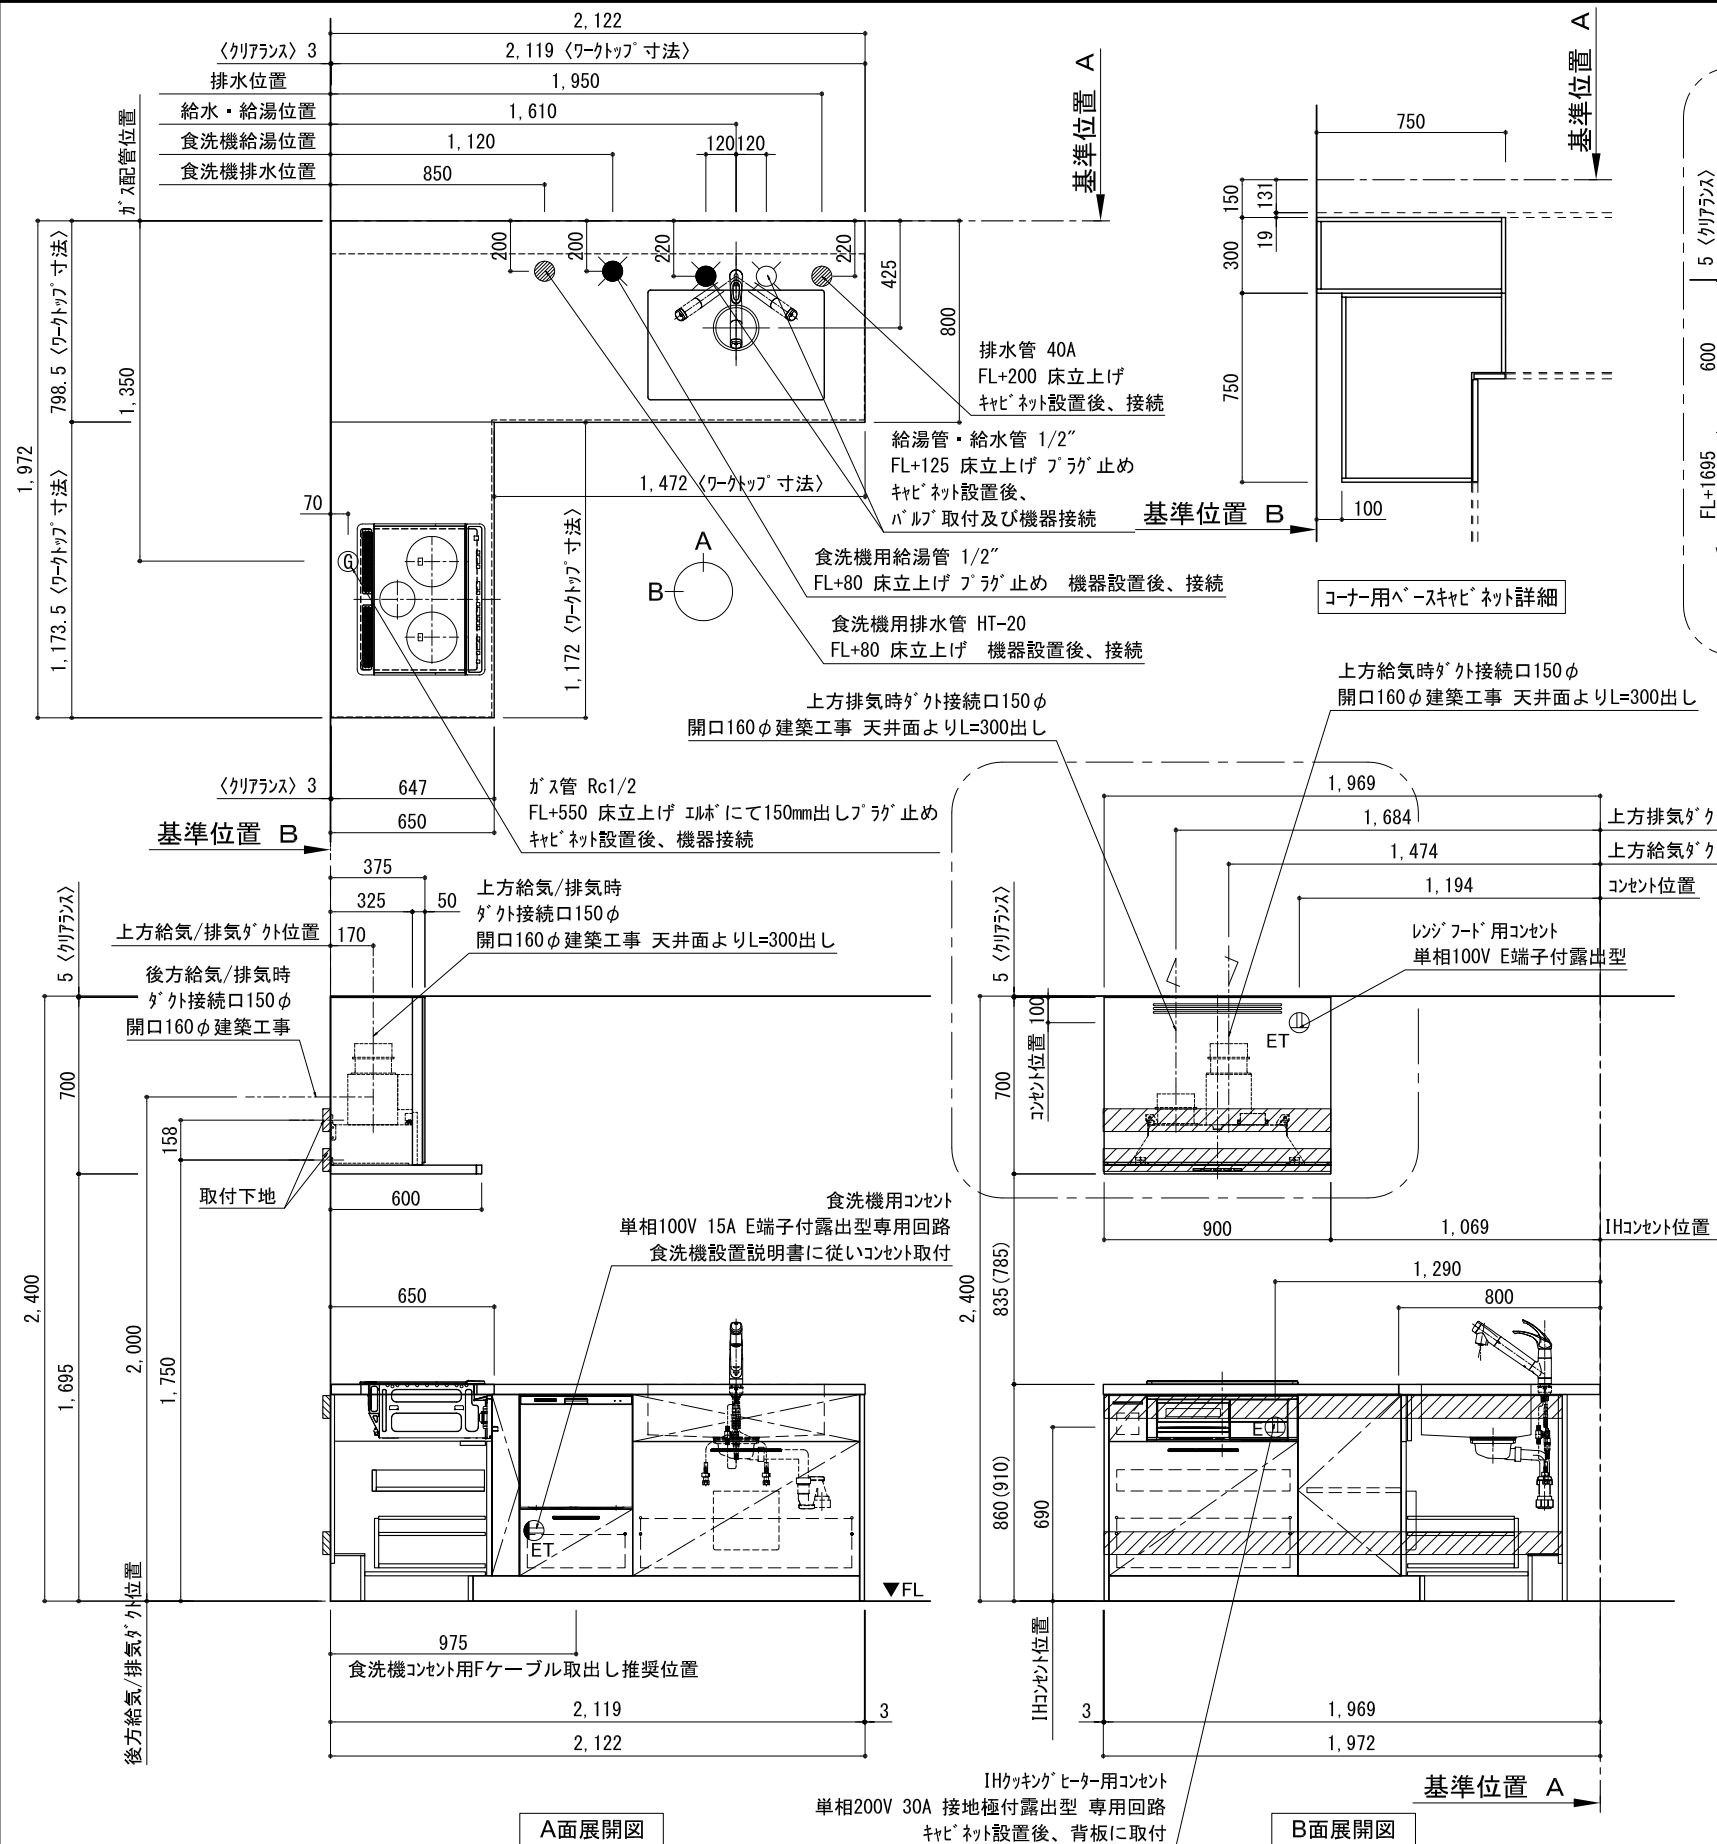

備考欄/NOTE

- 1、本図は、R勝手（シンク基準）を示す。
- 2、（ ）内寸法は、ワークトップ高さ910mmの場合を示す。
- 3、クリアランスは推奨寸法で記載しております。
- 4、本図は、天井高2400想定で記載されておりますが、各物件ごとに高さ調整し、ご使用ください。
- 5、IH/ガス両方の加熱機器を考慮した設備位置で記載しております。
- 6、仕様は改良のため予告なく変更することがあります。

改訂	4			9
	3			8
	2			7
	1			6
	0	2017. 07. 05	新規作成	5

縮尺/SCALE	
1/30 (A3)	

図面名称/TITLE キッチン
オープン 間口2130X1980 R(右シンク)
背面壁
シルバー塗装インジフート
同時給排水タイ
設備・下地図

図面番号/NO.

G00477-0