
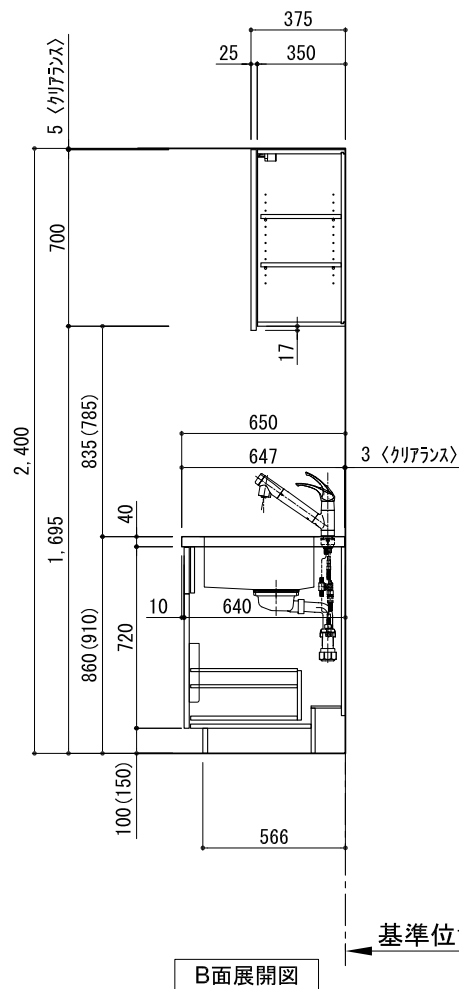
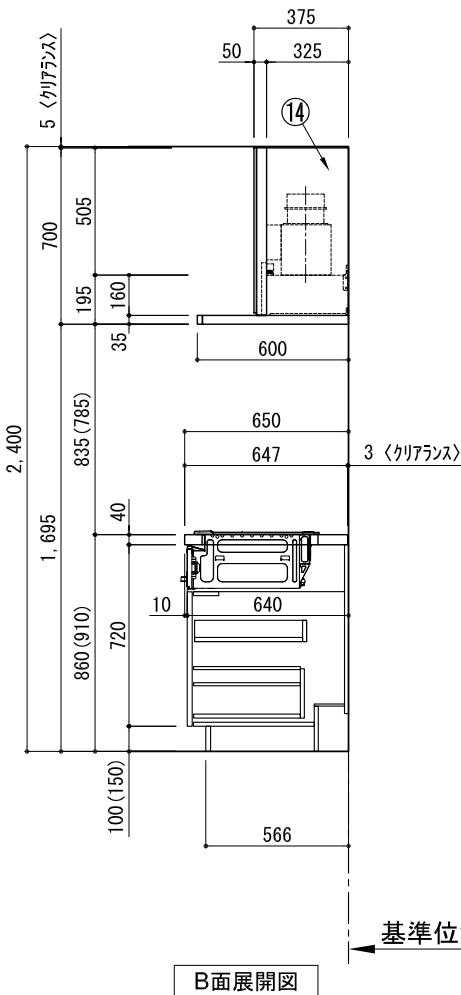
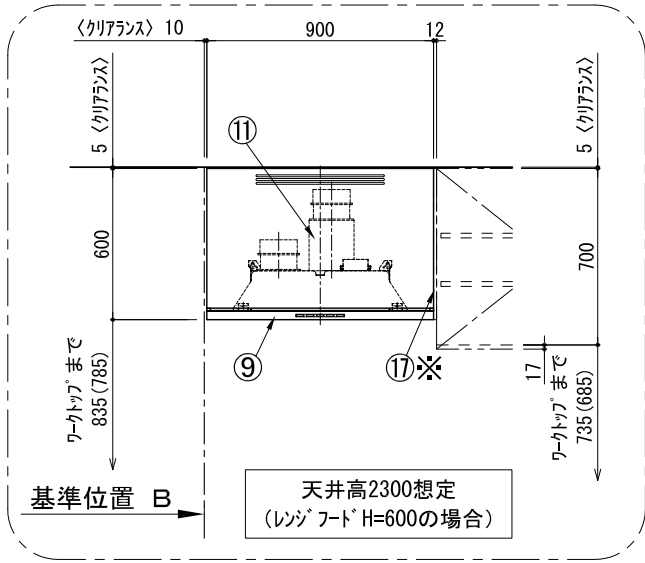


キッチン I型 間口2600 R(右シンク) 背面壁 シルバ-塗装レンジフード 背壁付け用 同時給排水タイプ プラン図

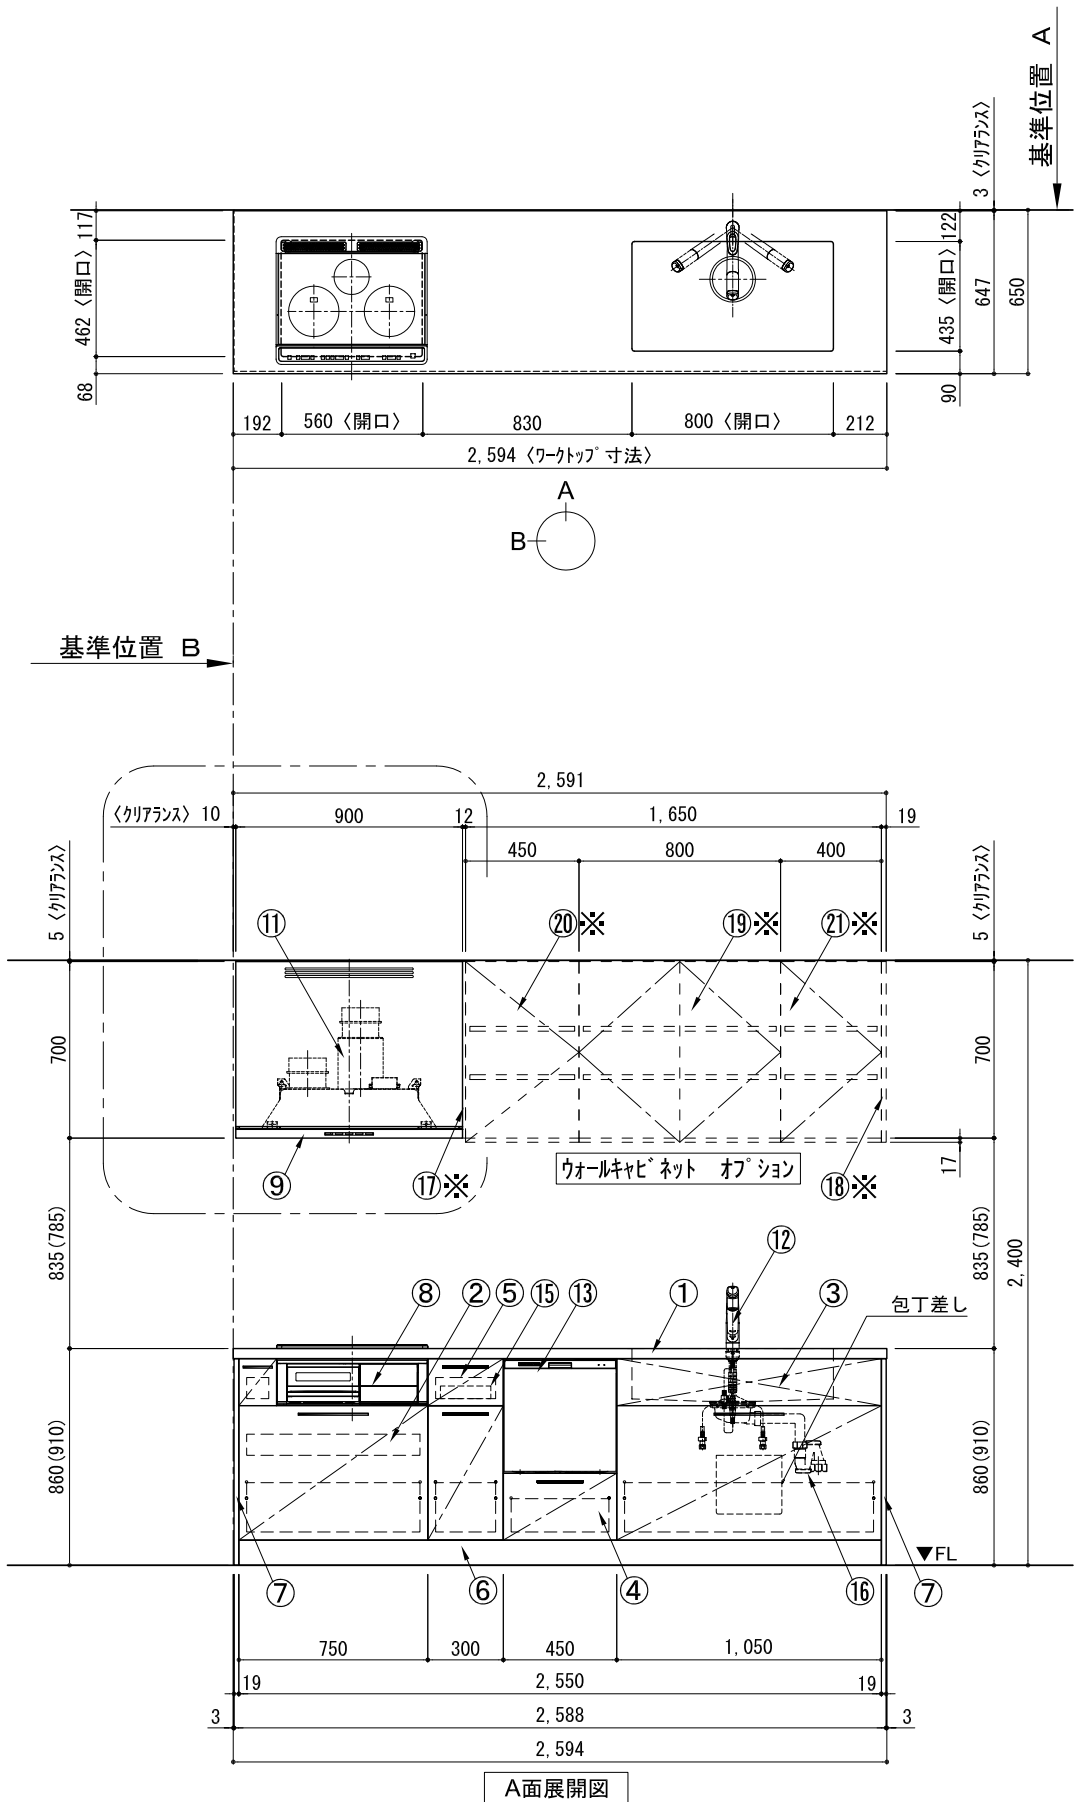

番号	名 称	ウォールキャビネット無 数量	ウォールキャビネット有 数量
①	ワークトップ（シンク付）	1	1
②	加熱機器用ベースキャビネット W750	1	1
③	シンク用ベースキャビネット（包丁差し付） W1050	1	1
④	フルオープン食洗機用ベースキャビネット W450	1	1
⑤	ボトル収納ベースキャビネット W300	1	1
⑥	巾木1 t19	1	1
⑦	サイドパネル t19	2	2
⑧	加熱機器 3口ガスコンロ 3口IHヒーター	1	1
⑨	レンジフード W900	1	1
⑩※	L型ダクト	1	1
⑪	同時給排ユニット	1	1
⑫	水栓 混合水栓	1	1
⑬	食洗機 W450	1	1
⑭	フード横幕板	2	1
⑮	カトラリートレイ	1	1
⑯	排水金具（40A）	1	1
⑰※	防熱板 t12		1
⑱※	サイドパネル t19		1
⑲※	両開きドアウォールキャビネット W800		1
⑳※	片開きドアウォールキャビネット W450		1
㉑※	片開きドアウォールキャビネット W400		1
	別梱パッケージ	1	1
	・取っ手 L91	1	1
	・取っ手 L161	3	3
	・取っ手 L261	2	2
	・取付部材各種		

※印はオプション品

備考欄/NOTE

- 1、本図は、R勝手（シンク基準）を示す。
- 2、（ ）内寸法は、ワークトップ高さ910mmの場合を示す。
- 3、クリアランスは推奨寸法で記載しております。
- 4、本図は、天井高2400想定で記載されておりますが、各物件ごとに高さ調整し、ご使用ください。
- 5、IH/ガス両方の加熱機器を考慮した設備位置で記載しております。
- 6、仕様は改良のため予告なく変更することがあります。

改訂

4

3

2

1

9

8

7

6

縮尺/SCALE

1 / 20








(A3)

図面名称/TITLE キッチン
I型 間口2600 R(右シタ)
背面壁
シルバー塗装インジフット 背壁付け用
同時給排水タイプ
プラン図

図面番号/NO.


G00244-0

キッチン I型 間口2600 R(右シンク) 背面壁 シルバー塗装レンジフード 背壁付け用 同時給排タイプ 設備・下地図

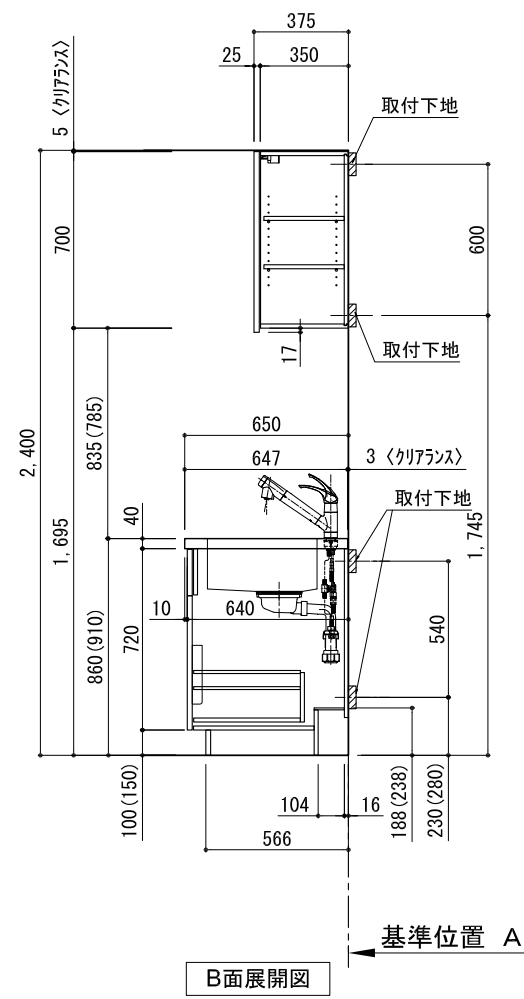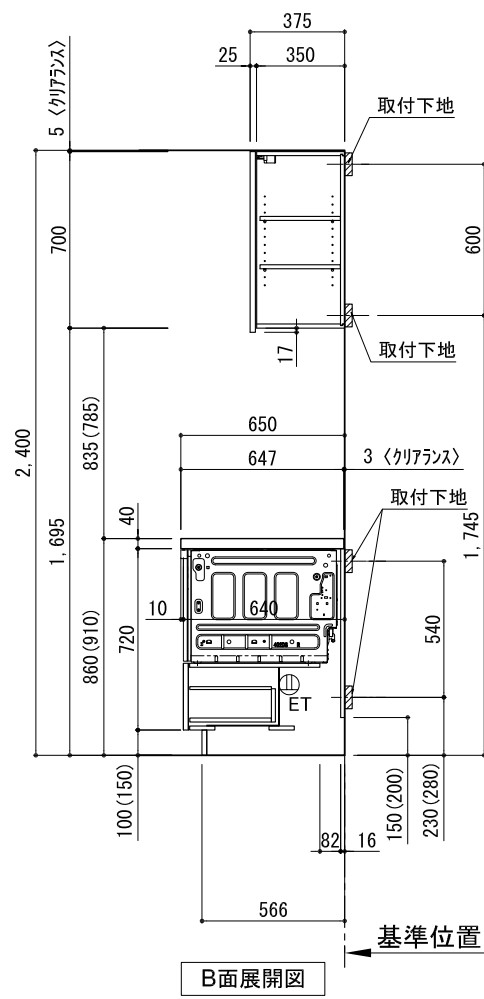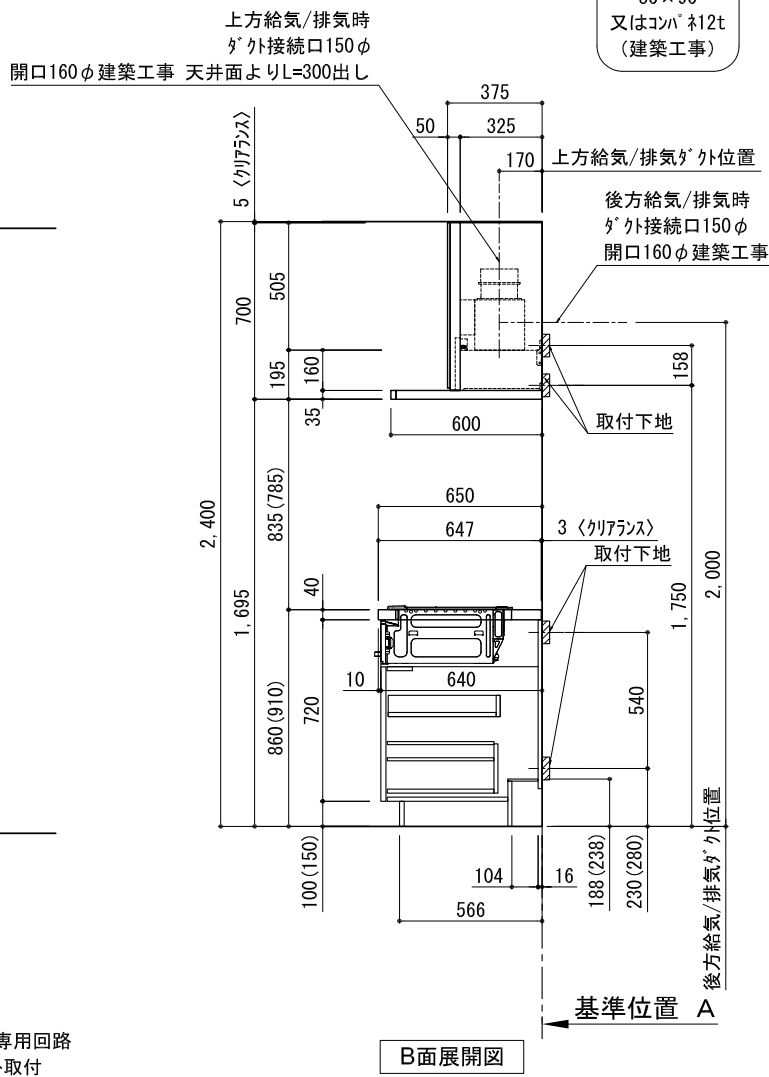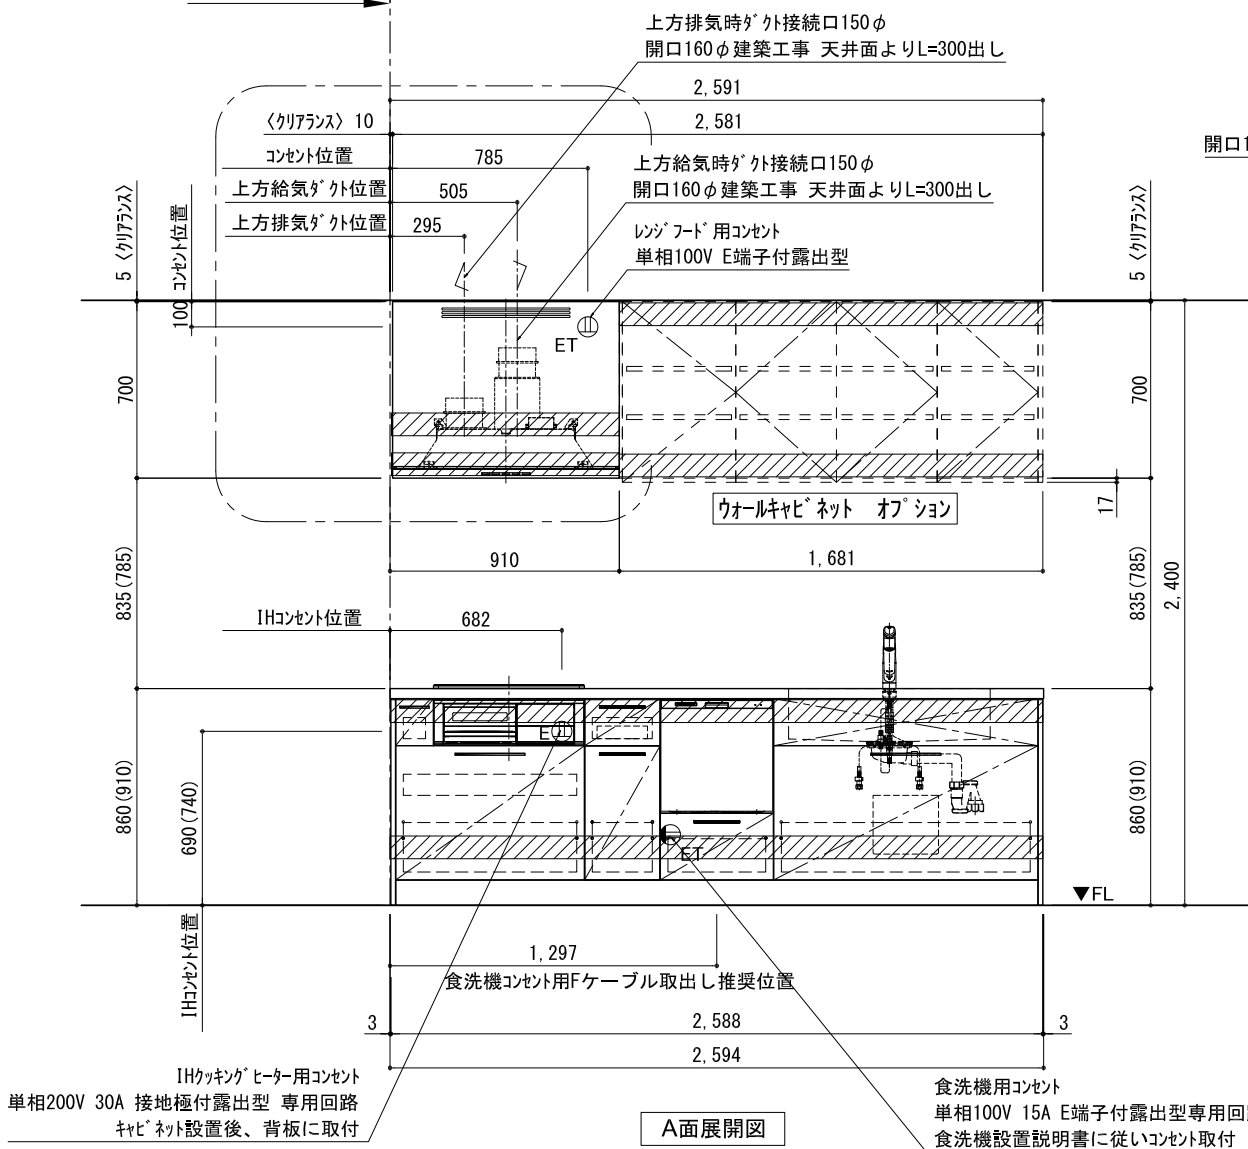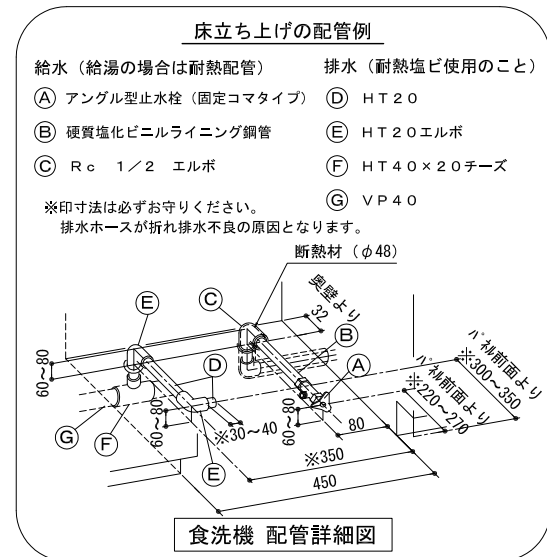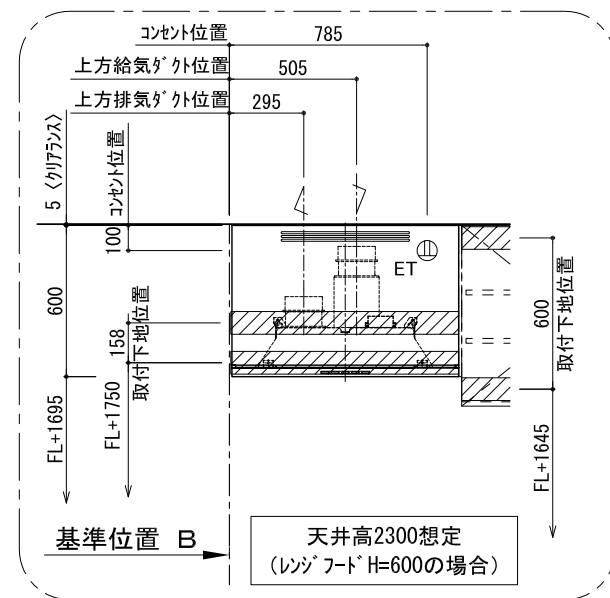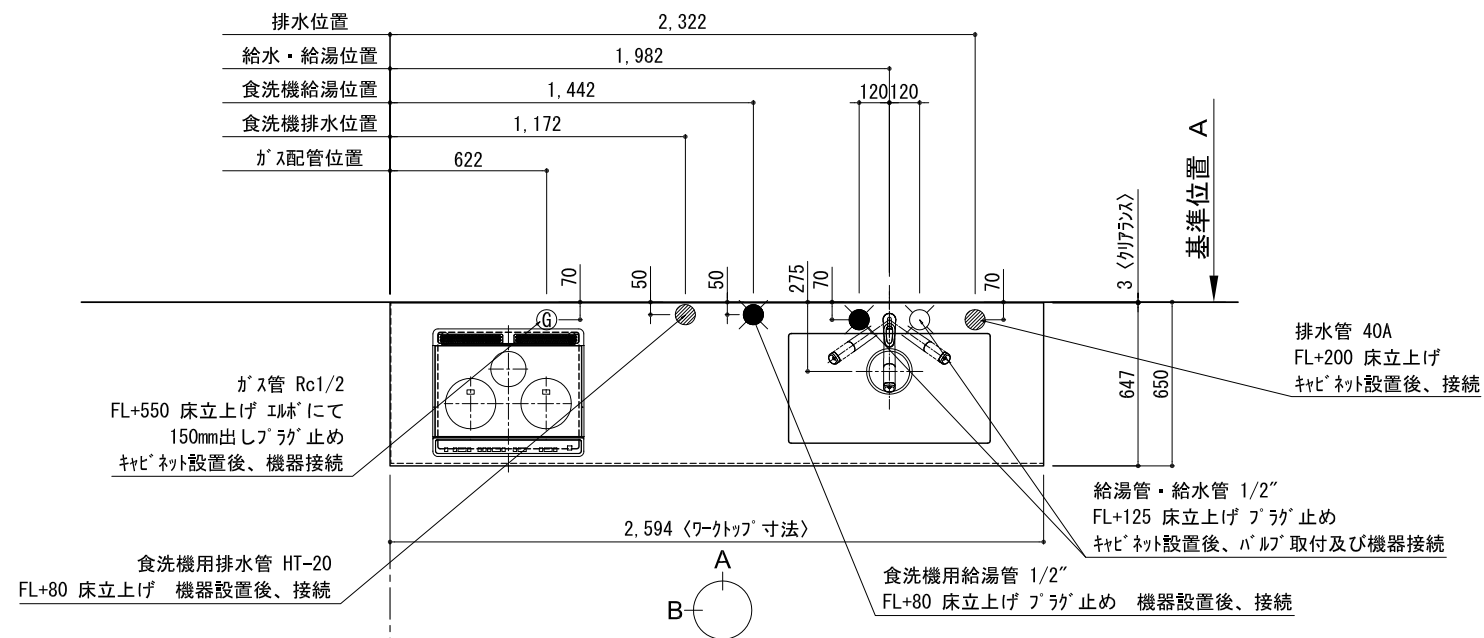


備考欄/NOTE 1、本図は、R勝手（シンク基準）を示す。 2、（ ）内寸法は、ワークトップ高さ910mmの場合を示す。 3、クリアランスは推奨寸法で記載しております。 4、本図は、天井高2400想定で記載されておりますが、各物件ごとに高さ調整し、ご使用ください。 5、IH/ガス両方の加熱機器を考慮した設備位置で記載しております。 6、仕様は改良のため予告なく変更することがあります。	改訂	4			9			縮尺/SCALE	図面名称/TITLE キッチン I型 間口2600 R(右シンク) 背面壁 シルバー塗装レンジフード 背壁付け用 同時給排タイプ 設備・下地図	図面番号/NO. G00493-0
		3			8					
		2			7					
		1			6					
		0	2017. 07. 05	新規作成	5					
								1/30 (A3)		

キッチン・バックセット 単独/横並び設置 壁納まり図

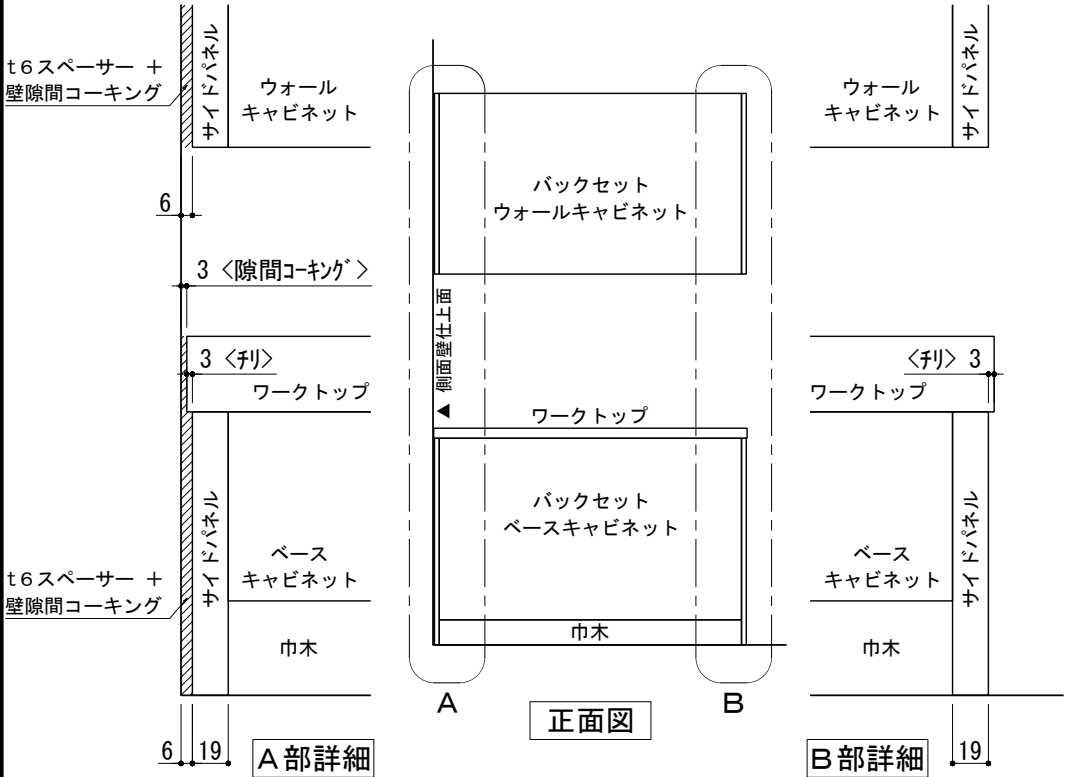


※ 本図は、バックセット単独・左側側面壁の場合を示す。

① 単独設置×片側側面壁 納まり

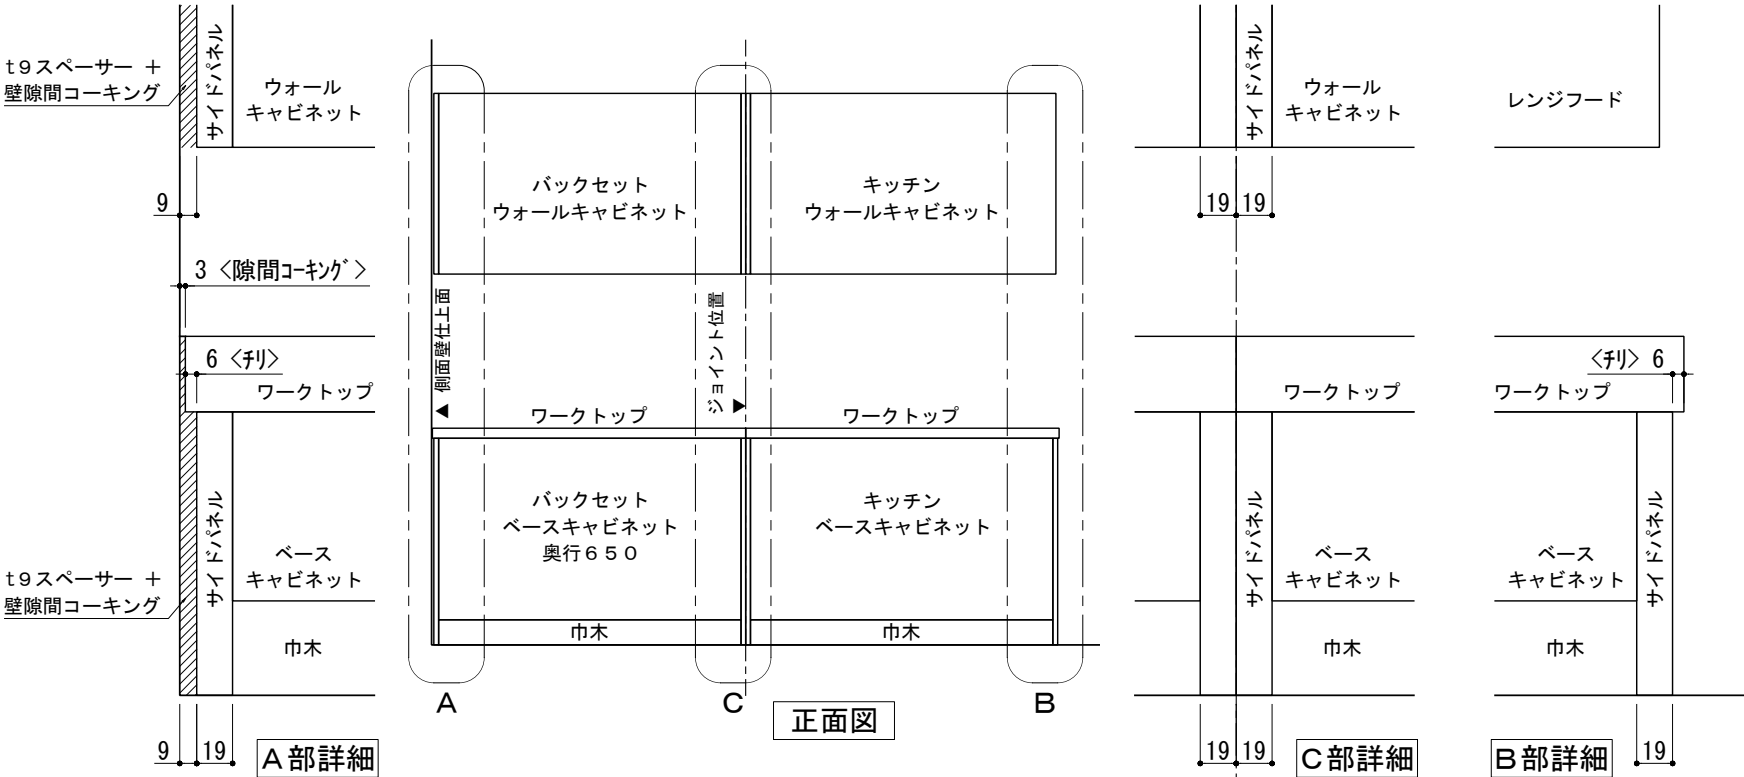


※ 本図は、左側バックセット+右側キッチン（左シンク）・左側側面壁の場合を示す。

③ 横並び設置×片側側面壁 納まり

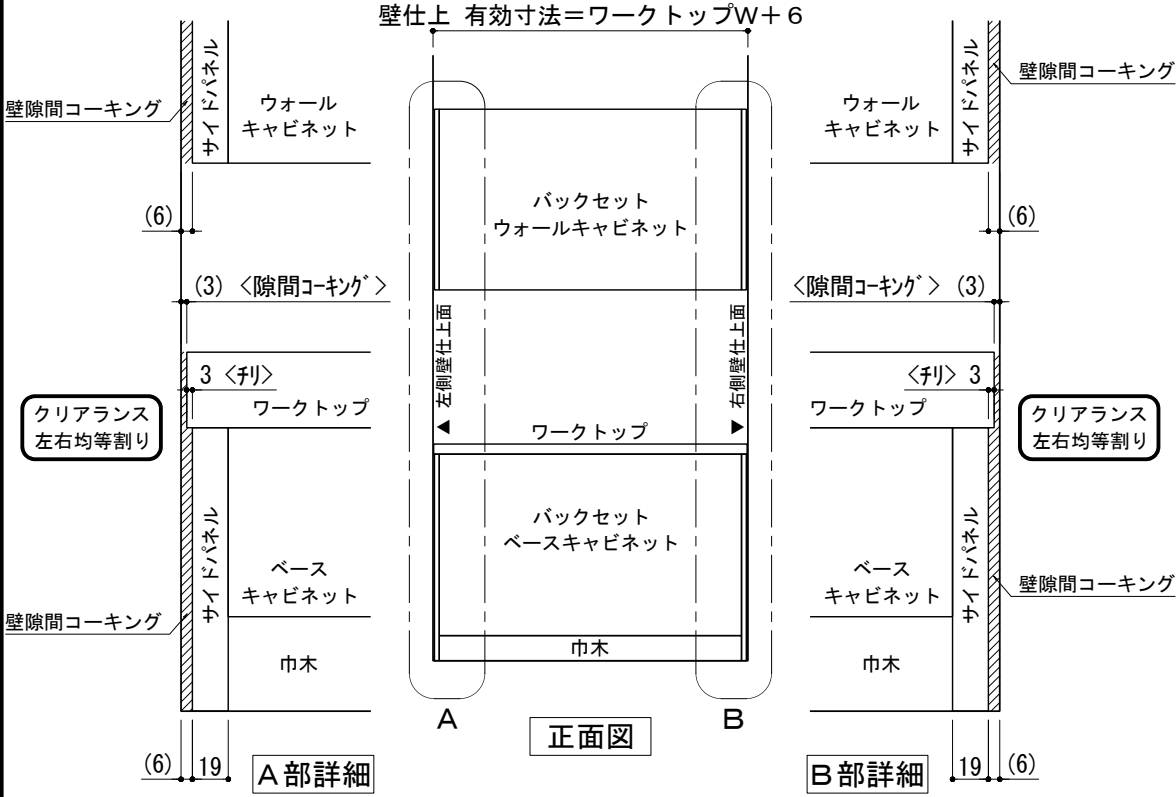

※ 本図は、バックセット単独・両側側面壁の場合を示す。

② 単独設置×両側側面壁 納まり

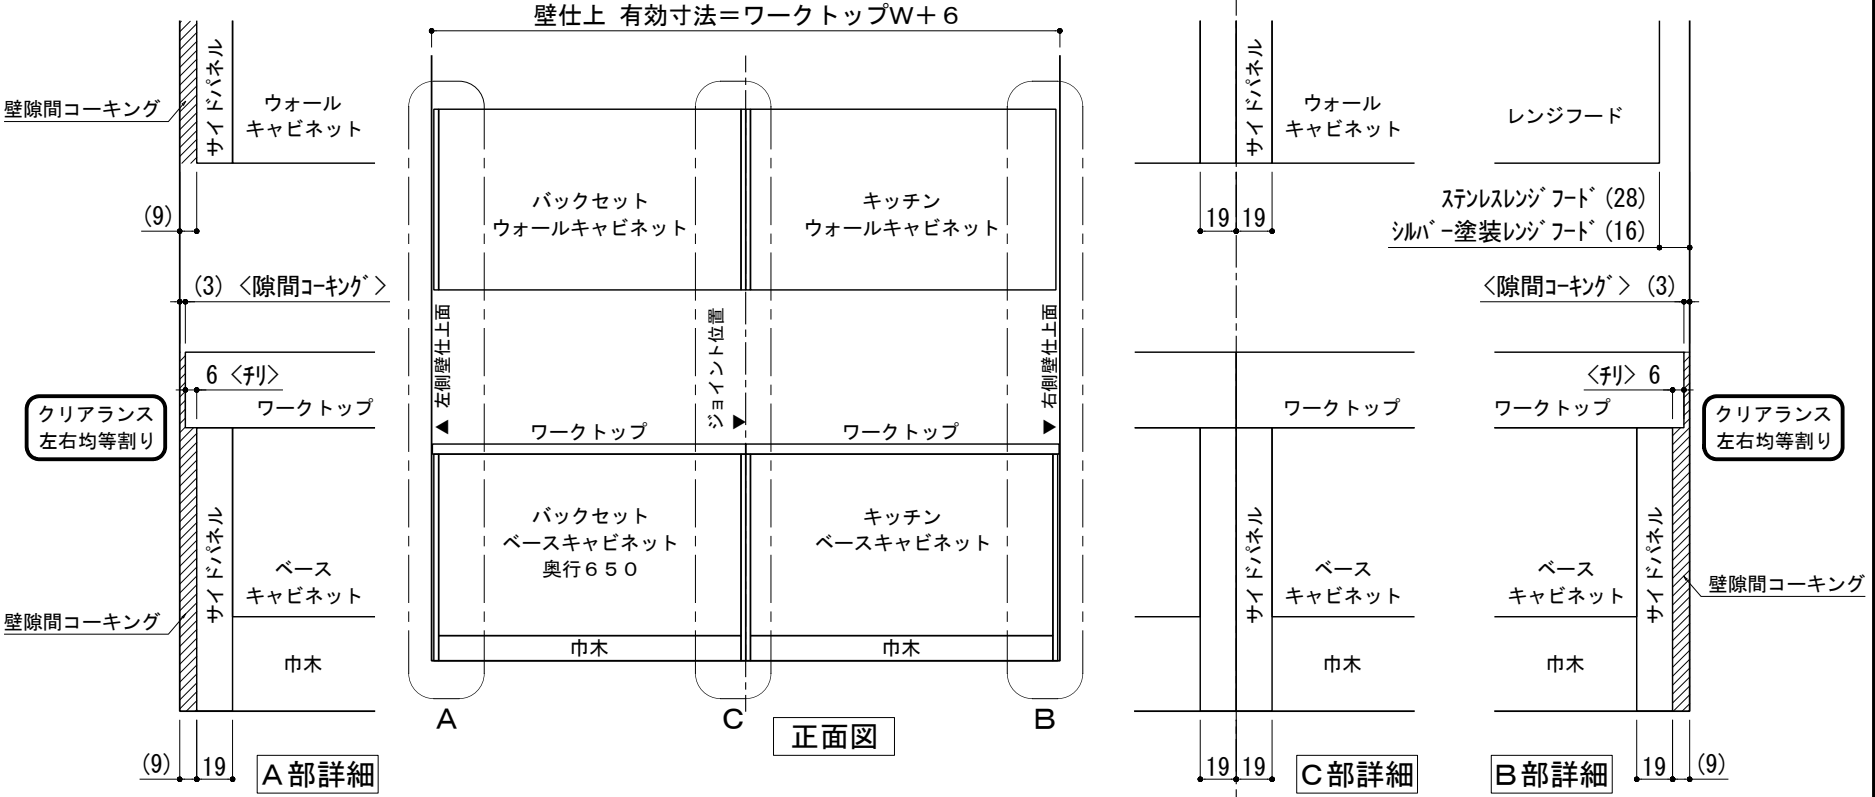


※ 本図は、左側バックセット+右側キッチン（左シンク）・両側側面壁の場合を示す。


④ 横並び設置×両側側面壁 納まり

備考欄/NOTE	改訂	4		9		縮尺/SCALE 1/4 1/30 (A3)	図面名称/TITLE キッチン・バックセット 単独/横並び設置 壁納まり図	図面番号/NO. G01550-0
		3		8				
		2		7				
		1		6				
		0	2017. 07. 5	新規作成	5			

キッチン+バックセット横並び設置 ウォールキャビネットA/Bタイプ別 取付高さ

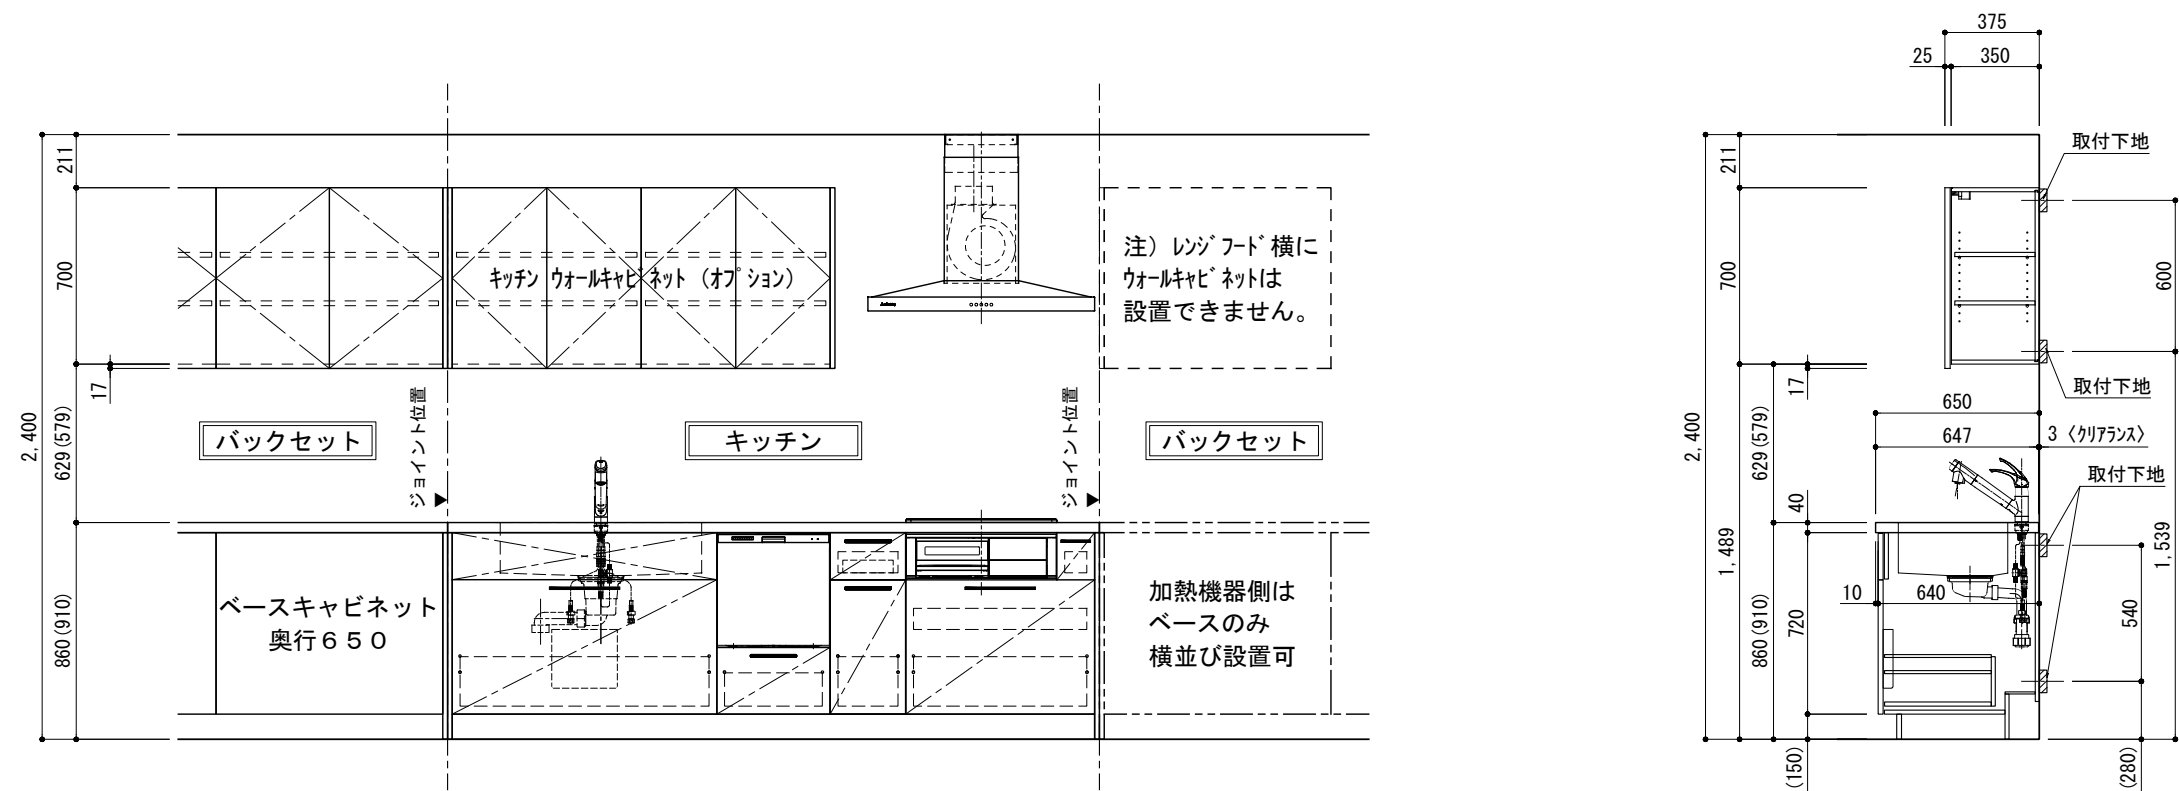

ステンレスレンジフード用ウォールキャビネット（Aタイプ）取付高さ

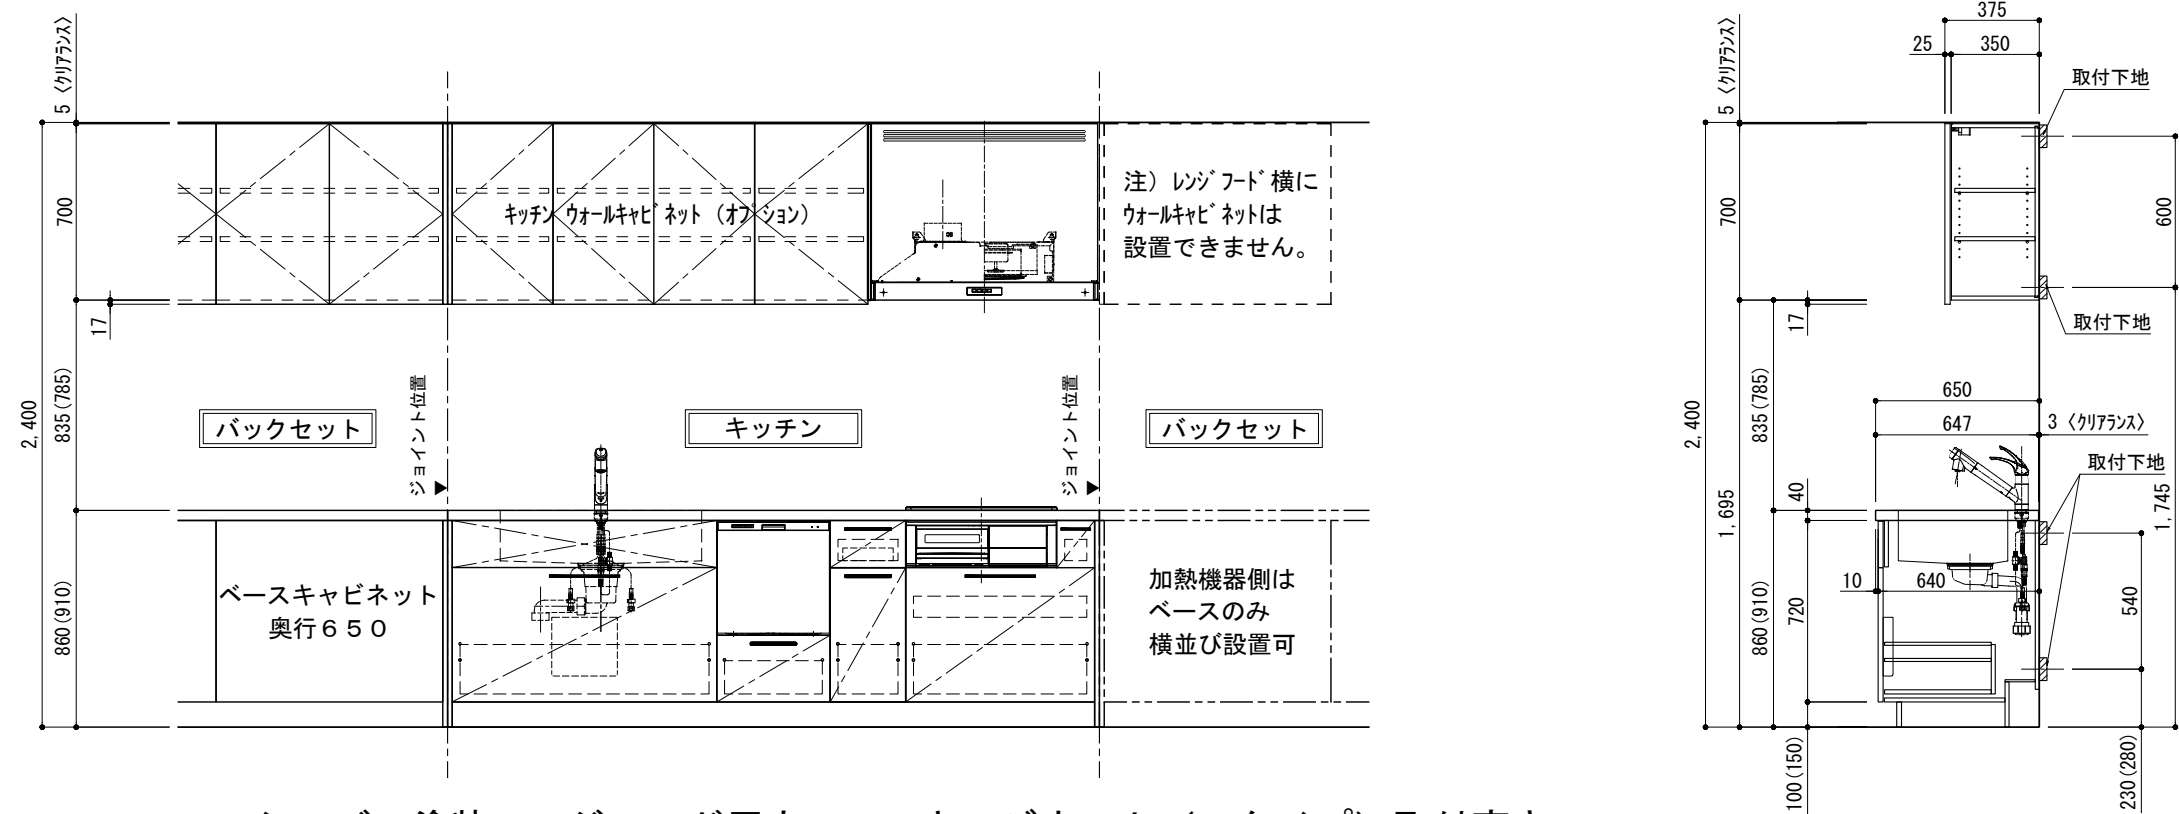

シルバー塗装レンジフード用ウォールキャビネット（Bタイプ）取付高さ

備考欄/NOTE 1、本図は、L勝手（シンク基準）を示す。 2、（ ）内寸法は、ワークトップ高さ910mmの場合を示す。 3、クリアランスは推奨寸法で記載しております。 4、本図は、天井高2400想定で記載されておりますが、各物件ごとに高さ調整し、ご使用ください。 5、IH/ガス両方の加熱機器を考慮した設備位置で記載しております。 6、仕様は改良のため予告なく変更することがあります。	改訂	4			9			縮尺/SCALE	図面名称/TITLE	図面番号/NO.
		3			8			1/30 (A3)	キッチン+バックセット横並び設置 ウォールキャビネット A/Bタイプ別 取付高さ	G01551-0
		2			7					
		1			6					
		0	2017. 07. 05	新規作成	5					