



キッチン 袖壁付け[※] ニシユラ 間口2450 L(左シンク) 加熱機器側面壁 深型食洗機 シルバ-塗装レンジフード 同時給排タイ[※] プラン図

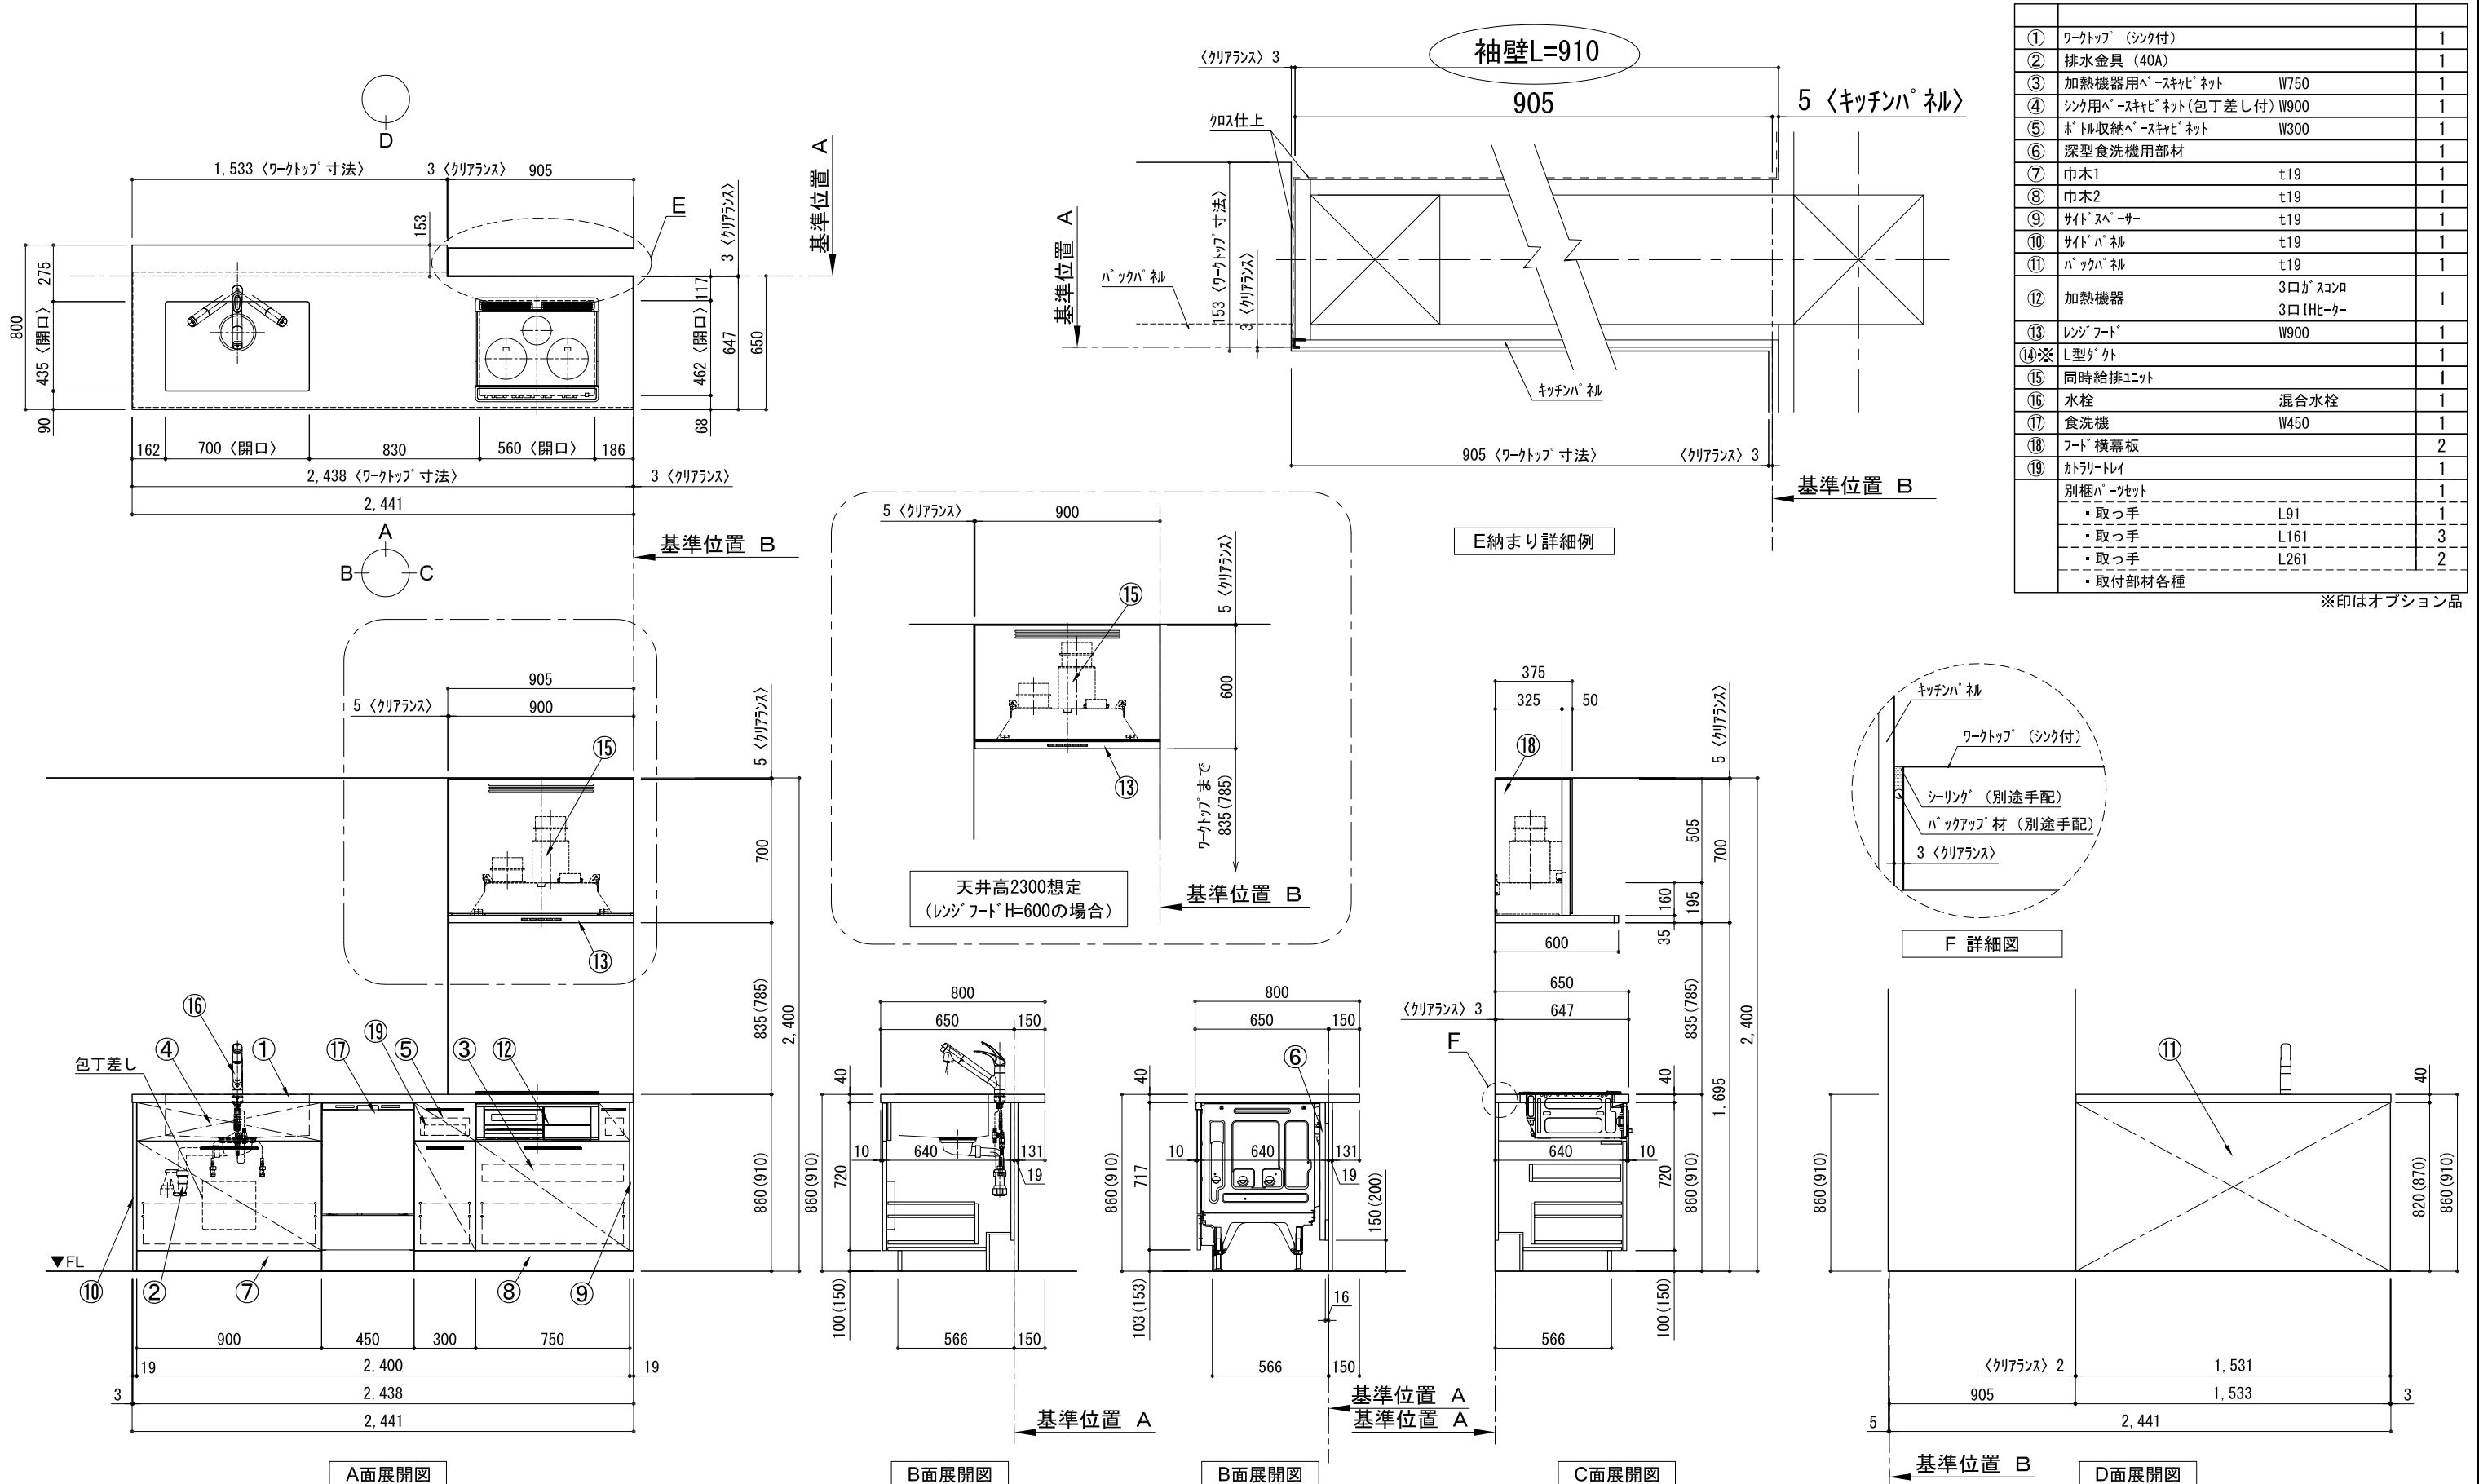

備考欄/NOTE 1、本図は、L勝手（シンク基準）を示す。 2、（ ）内寸法は、ワークトップ高さ910mmの場合を示す。 3、クリアランスは推奨寸法で記載しております。 4、本図は、天井高2400想定で記載されておりますが、各物件ごとに高さ調整し、ご使用ください。 5、IH/ガス両方の加熱機器を考慮した設備位置で記載しております。 6、仕様は改良のため予告なく変更することがあります。	改訂	4			9		縮尺/SCALE 1/30 (A3)	図面名称/TITLE キッチン 袖壁付けベニシユ間口2450 L(左シンク) 加熱機器側面壁 深型食洗機 シルバー塗装レンジフード 同時給排水タイプ プラン図	図面番号/NO. G00251-0
		3			8				
		2			7				
		1			6				
		0	2017. 07. 05	新規作成	5				

キッチン 袖壁付けペニンシュラ 間口2450 L(左シンク) 加熱機器側面壁 深型食洗機 シルバ-塗装レンジフード 同時給排タイプ 設備・下地図

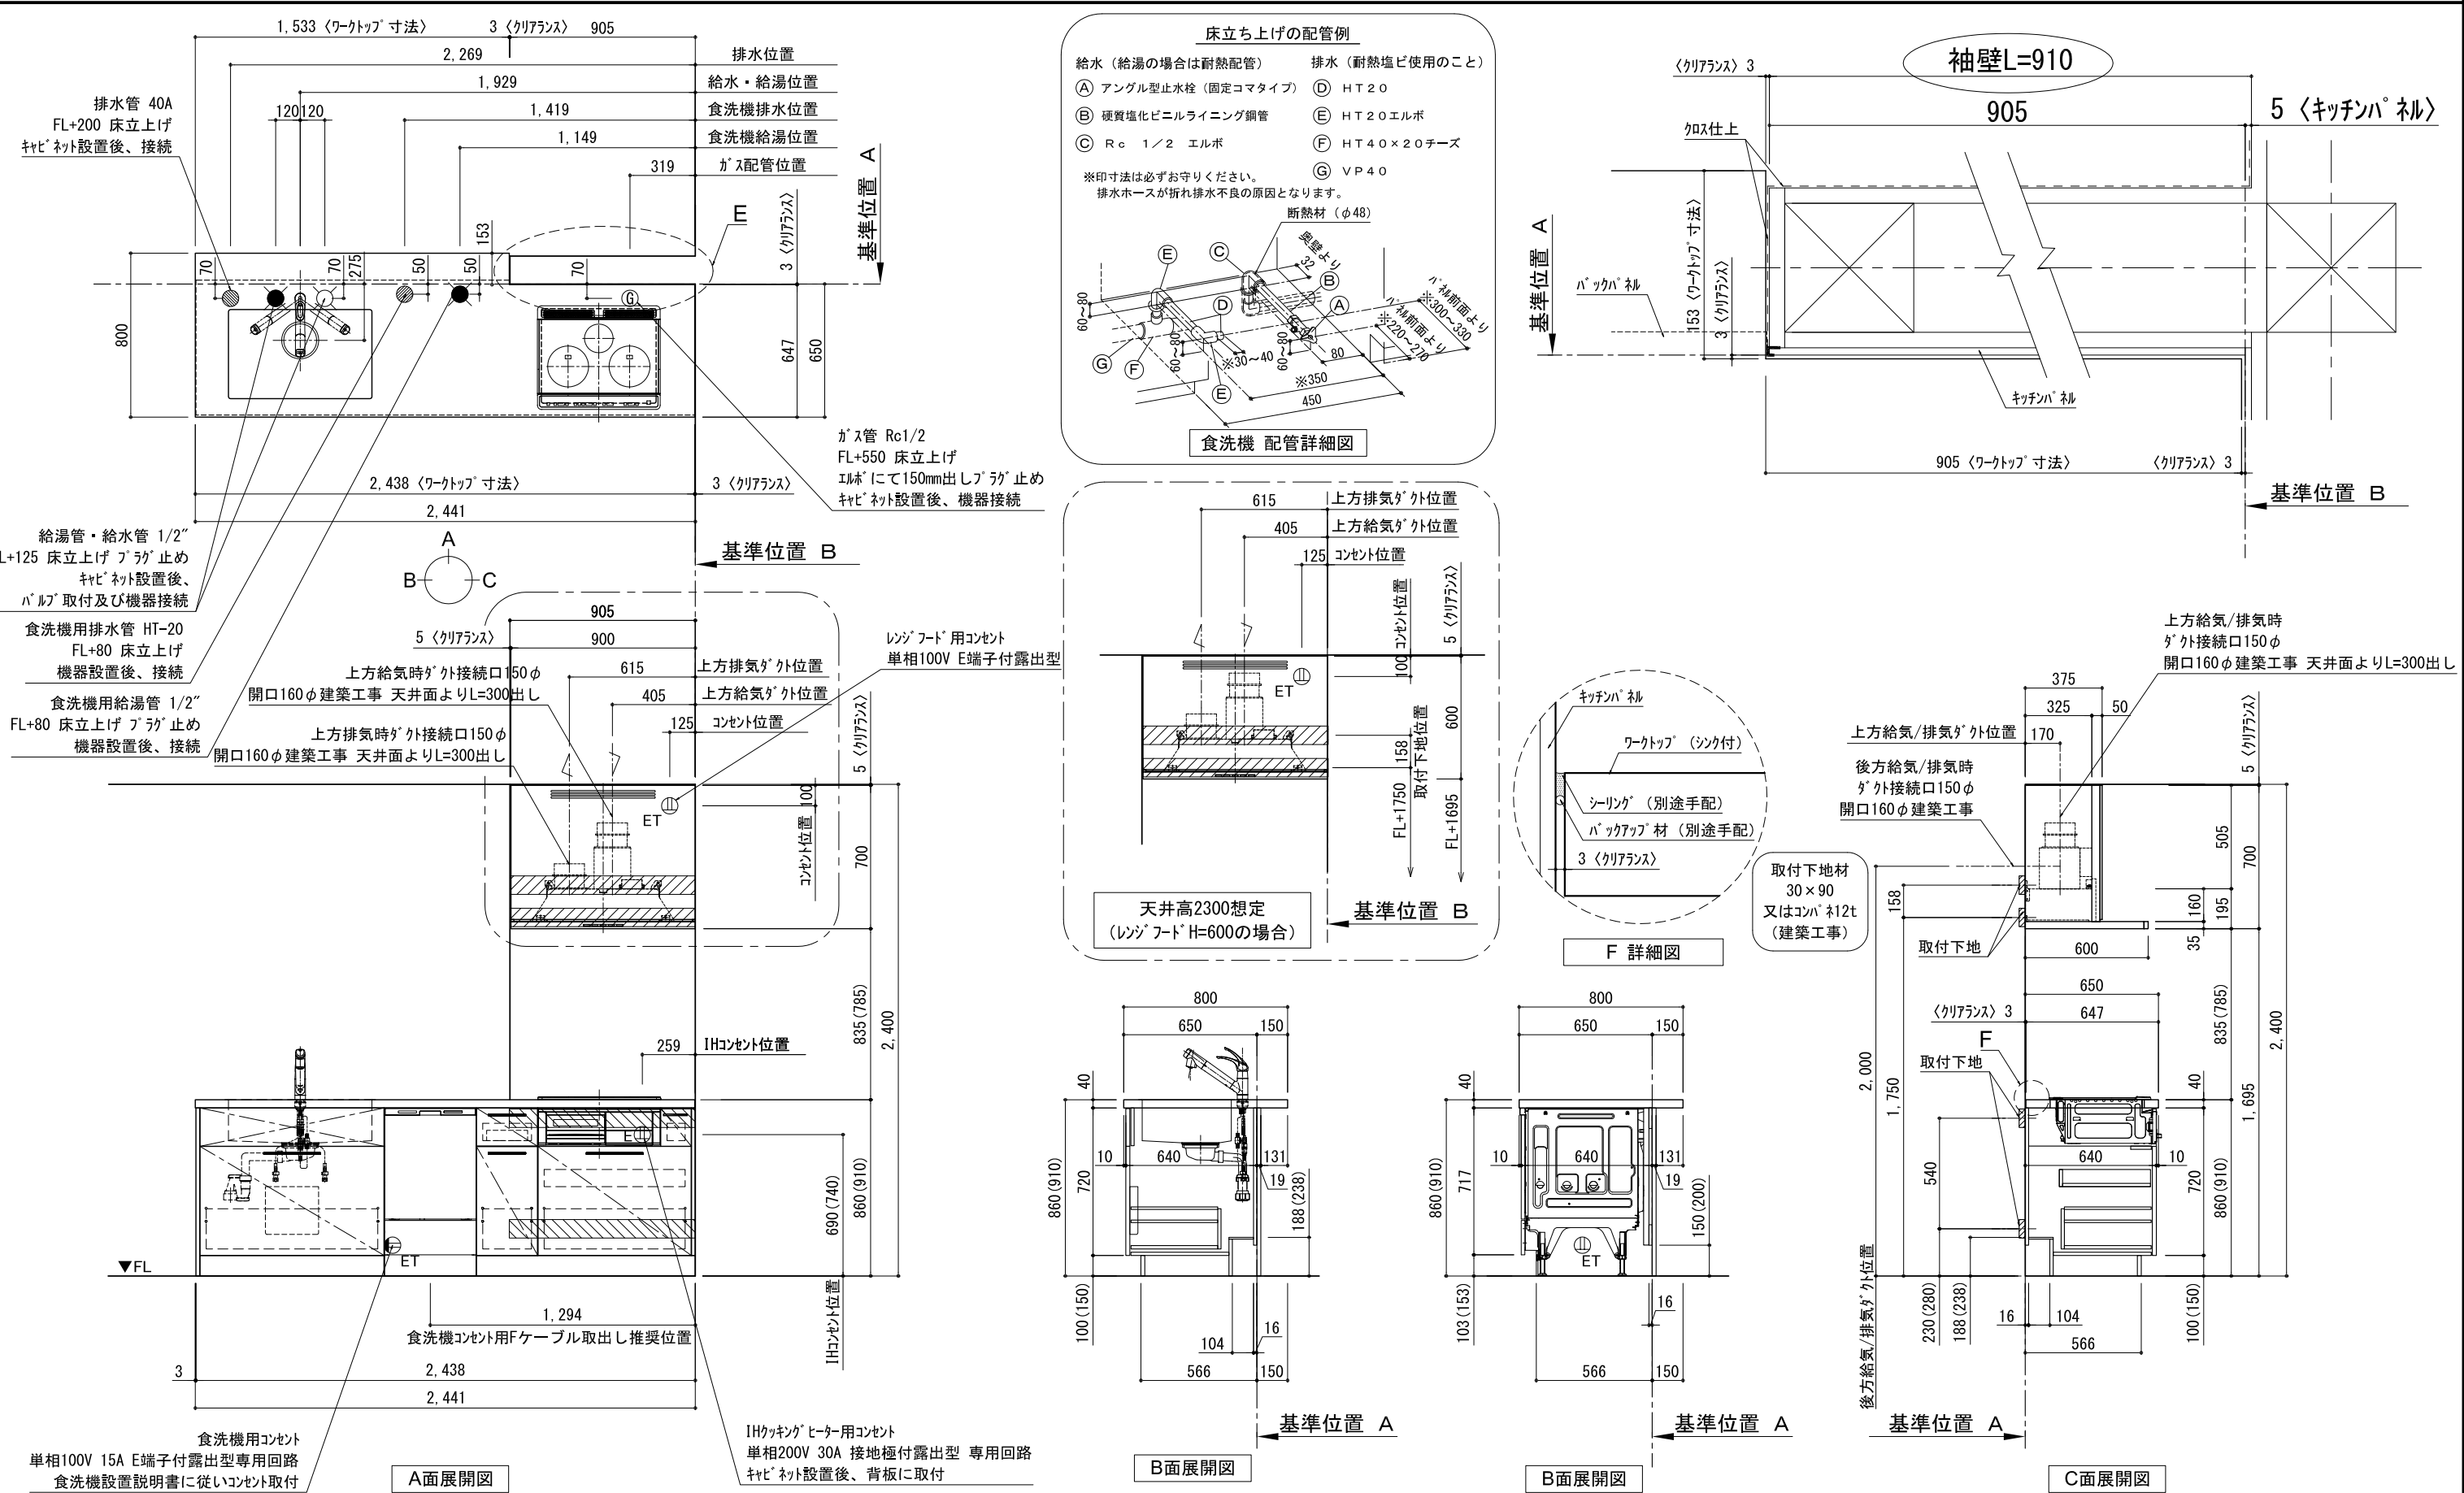

備考欄/NOTE				縮尺/SCALE		図面名称/TITLE キッチン 袖壁付けペニンシュラ 間口2450 L(左シンク) 加熱機器側面壁 深型食洗機 シルバ-塗装レンジフード 同時給排タイプ 設備・下地図	図面番号/NO. G00500-0
1、	本図は、L勝手（シンク基準）を示す。	4		9			
2、	() 内寸法は、ワークトップ高さ910mmの場合を示す。	3		8			
3、	クリアランスは推奨寸法で記載しております。	2		7			
4、	本図は、天井高2400想定で記載されておりますが、各物件ごとに高さ調整し、ご使用ください。	1		6			
5、	IH/ガス両方の加熱機器を考慮した設備位置で記載しております。	0	2017. 07. 05	5			
6、	仕様は改良のため予告なく変更することがあります。		新規作成			1/30 (A3)	