


キッチン カウンターへ コンシユア 間口2300 L(左シンク) 加熱機器側面壁 深型食洗機 シルバ-塗装レンジフード 同時給排水タイプ プラン図






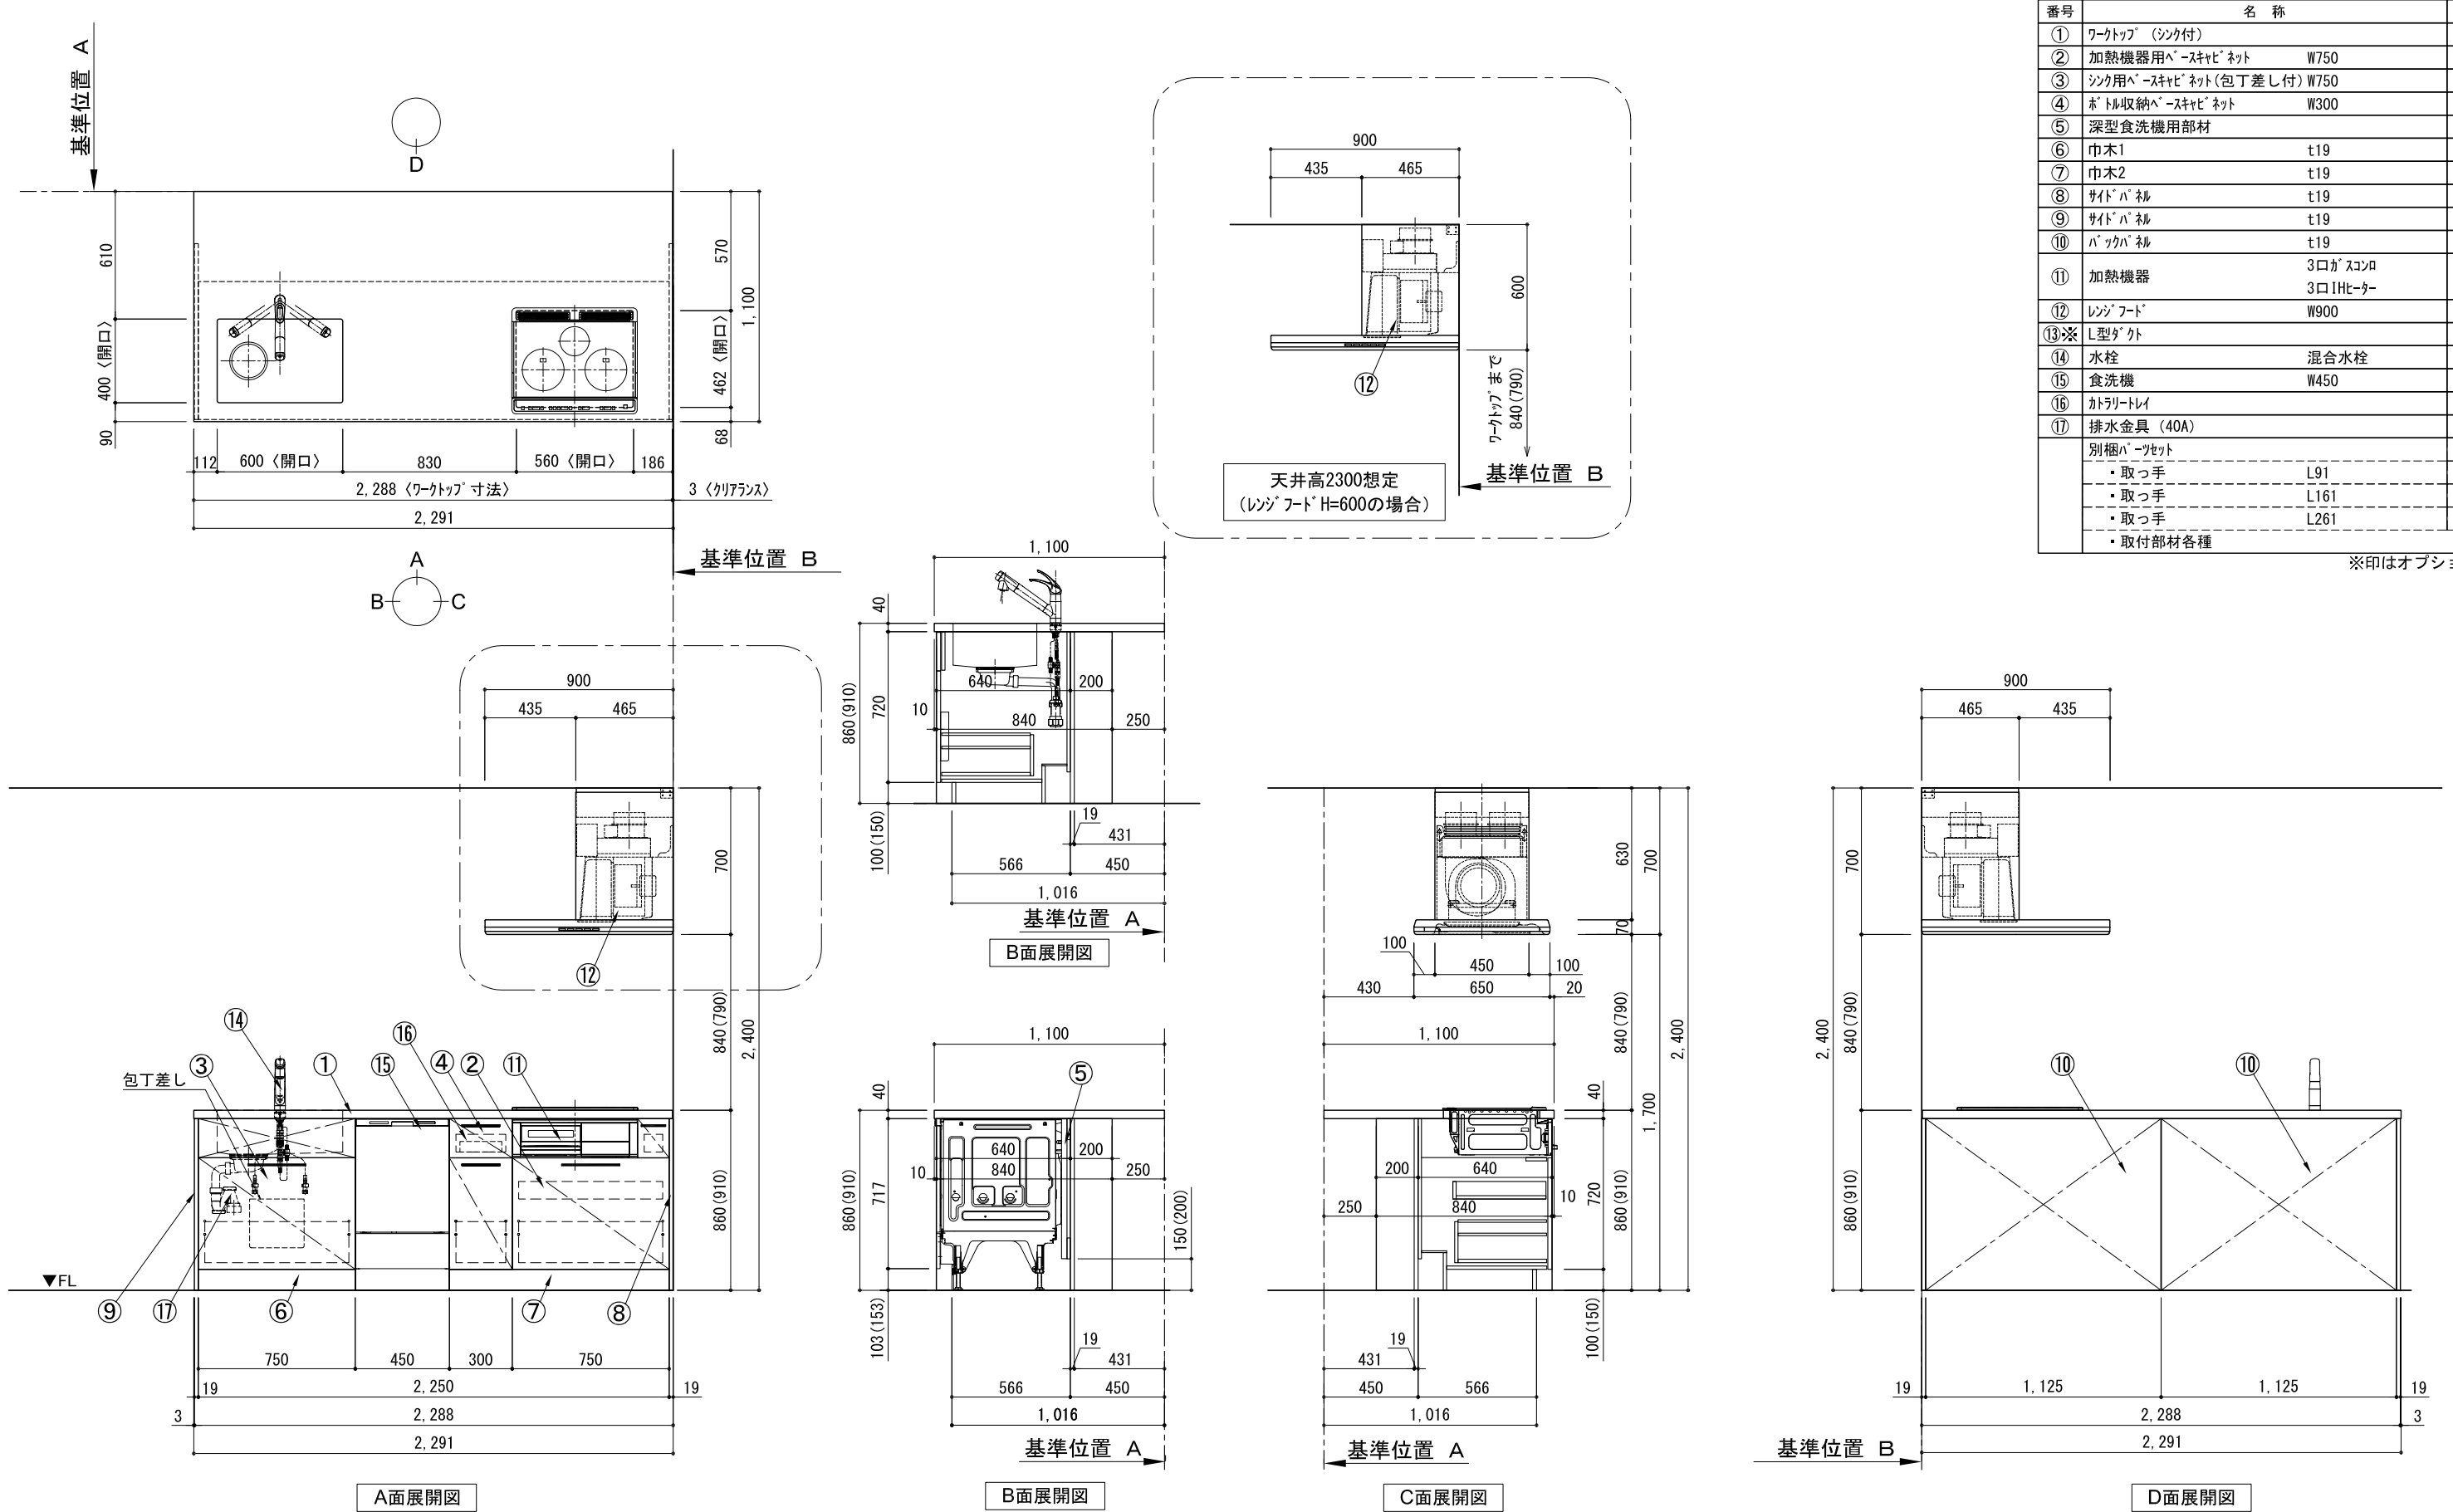


番号	名称	数量
①	ワークトップ (シンク付)	1
②	加熱機器用へ-スキャビネット W750	1
③	シンク用へ-スキャビネット(包丁差し付) W750	1
④	ボトル収納へ-スキャビネット W300	1
⑤	深型食洗機用部材	1
⑥	巾木1 t19	1
⑦	巾木2 t19	1
⑧	サイドパネル t19	1
⑨	サイドパネル t19	1
⑩	バックパネル t19	2
⑪	加熱機器 3口ガスコンロ 3口IHヒーター	1
⑫	レンジフード W900	1
⑬※	L型ゲート	2
⑭	水栓 混合水栓	1
⑮	食洗機 W450	1
⑯	カトリートレイ	1
⑰	排水金具 (40A)	1
	別個パーツ	1
	・取っ手 L91	1
	・取っ手 L161	3
	・取っ手 L261	2
	・取付部材各種	

※印はオプション品

備考欄/NOTE						縮尺/SCALE	図面名称/TITLE	図面番号/NO.
1. 本図は、L勝手 (シンク基準) を示す。 2. () 内寸法は、ワークトップ高さ910mmの場合を示す。 3. クリアランスは推奨寸法で記載しております。 4. 本図は、天井高2400mm想定で記載されておりますが、各物件ごとに高さ調整し、ご使用ください。 5. IH/ガス両方の加熱機器を考慮した設備位置で記載しております。 6. 仕様は改良のため予告なく変更することがあります。						1/30 (A3)	キッチン カウンターへ コンシユア 間口2300 L(左シンク) 加熱機器側面壁 深型食洗機 シルバ-塗装レンジフード 同時給排水タイプ プラン図	G00263-0
改	4		9					
訂	3		8					
	2		7					
	1		6					
	0	2017.07.05	新規作成	5				

キッチン カウンターへ コンシユラ 間口2300 L(左シンク) 加熱機器側面壁 深型食洗機 シルバ-塗装レンジフード 同時給排タイフ 設備・下地図

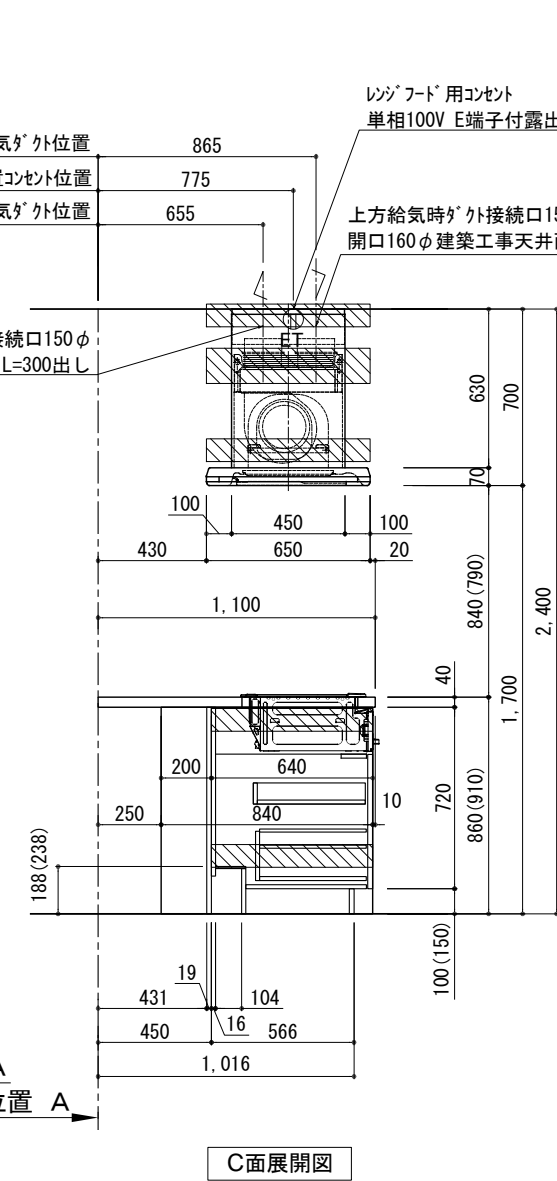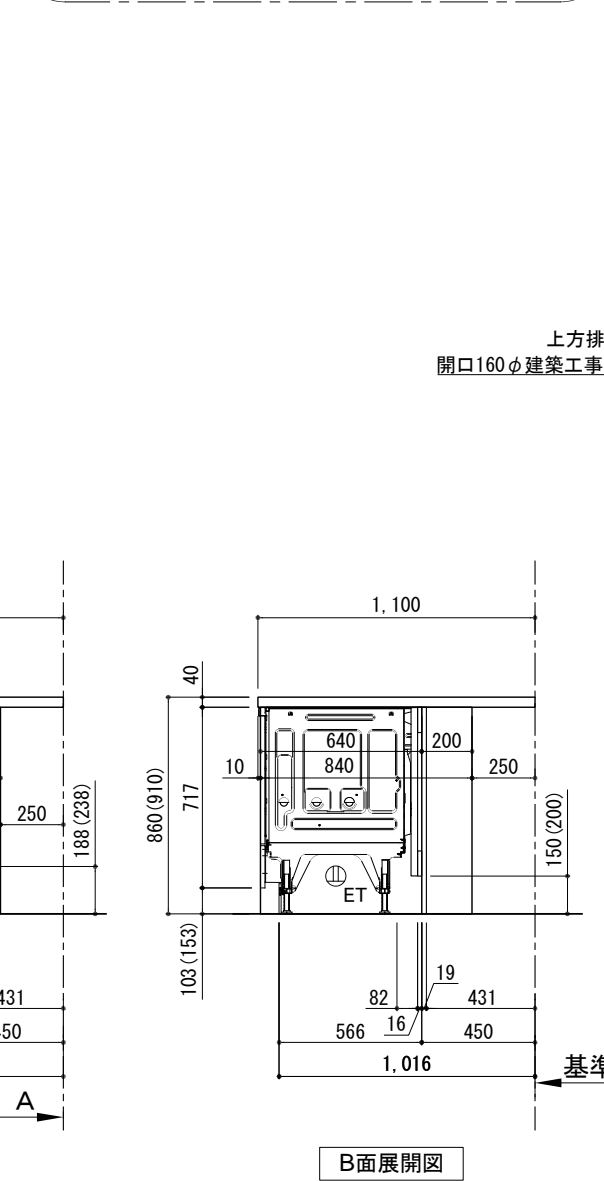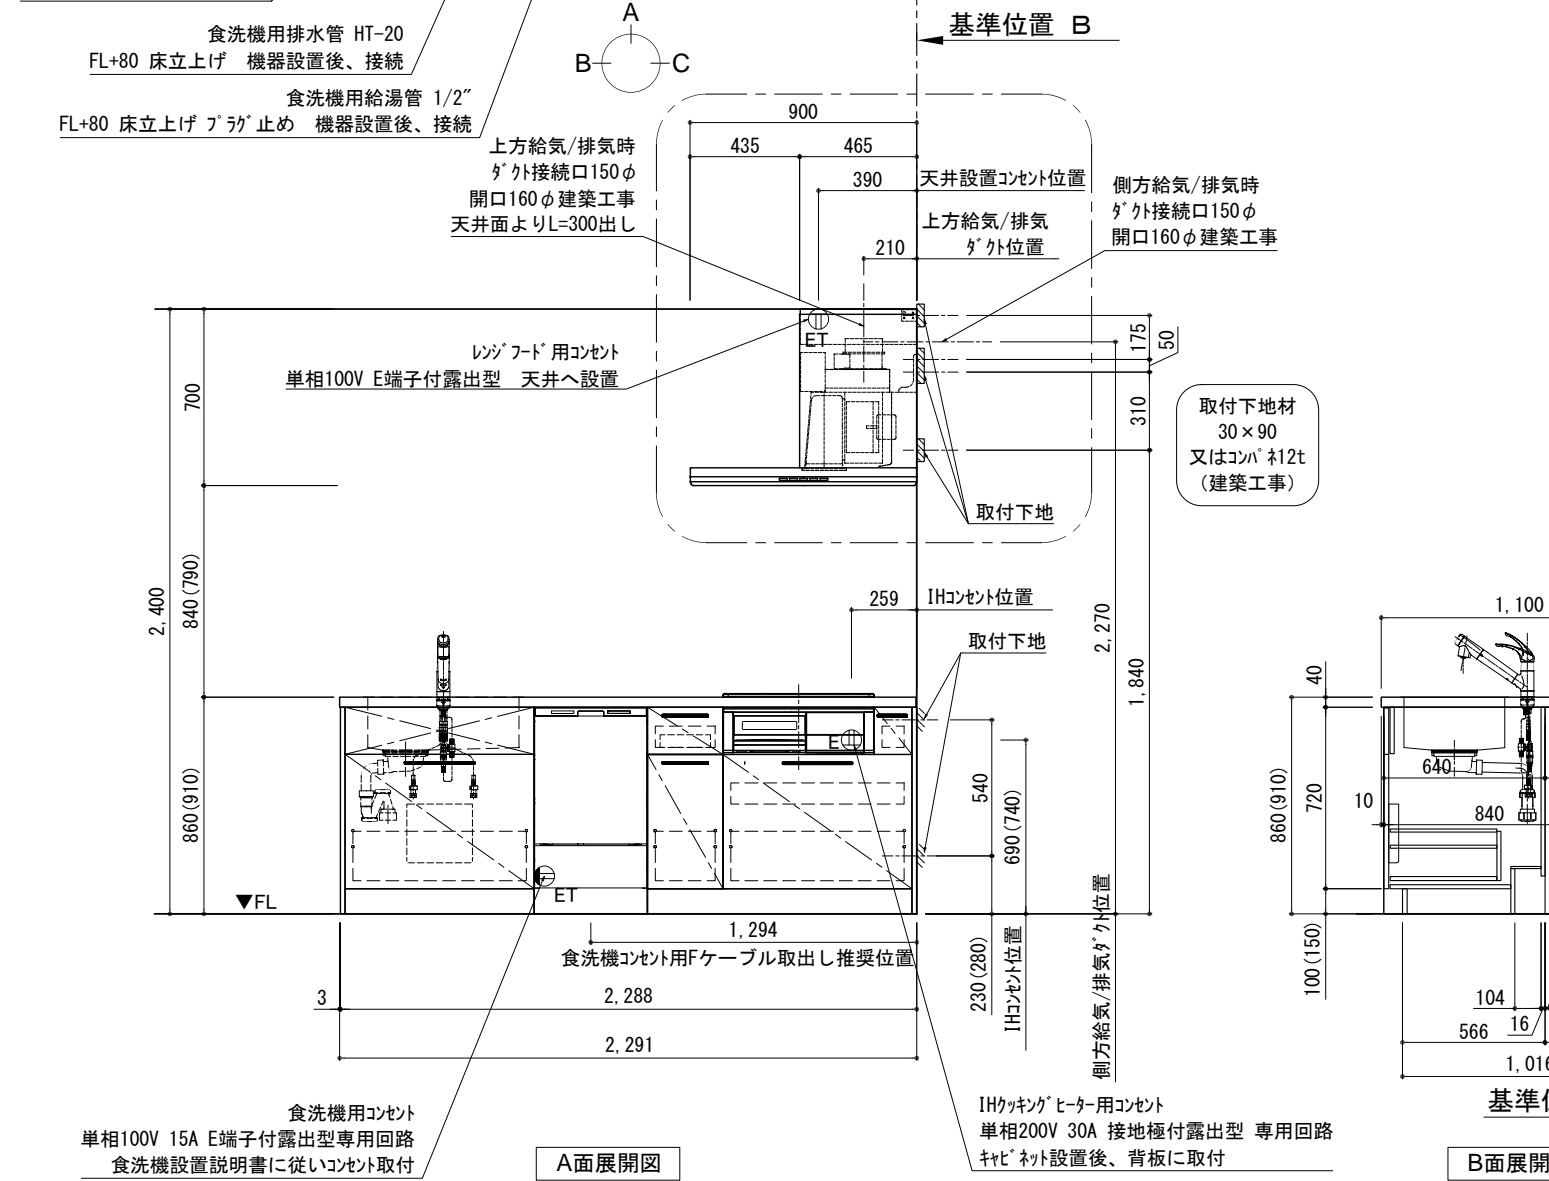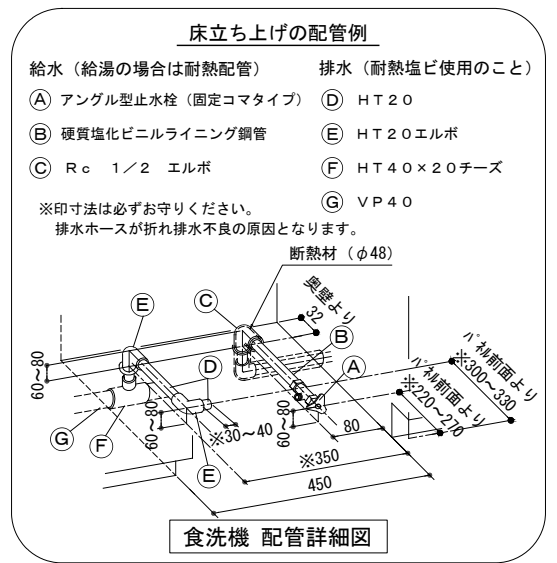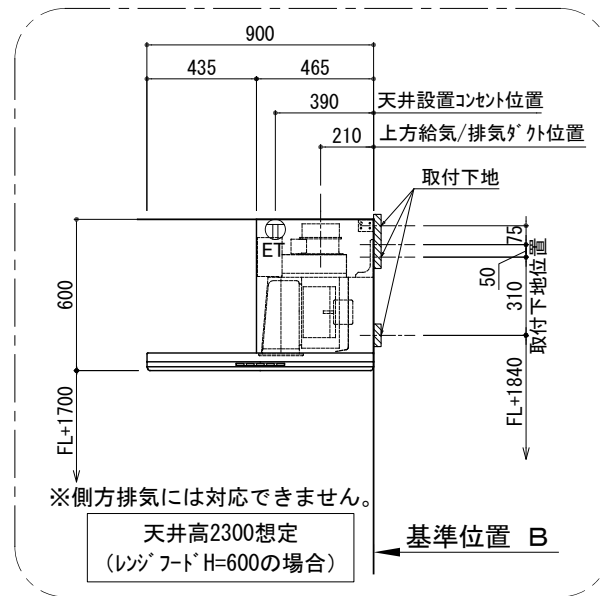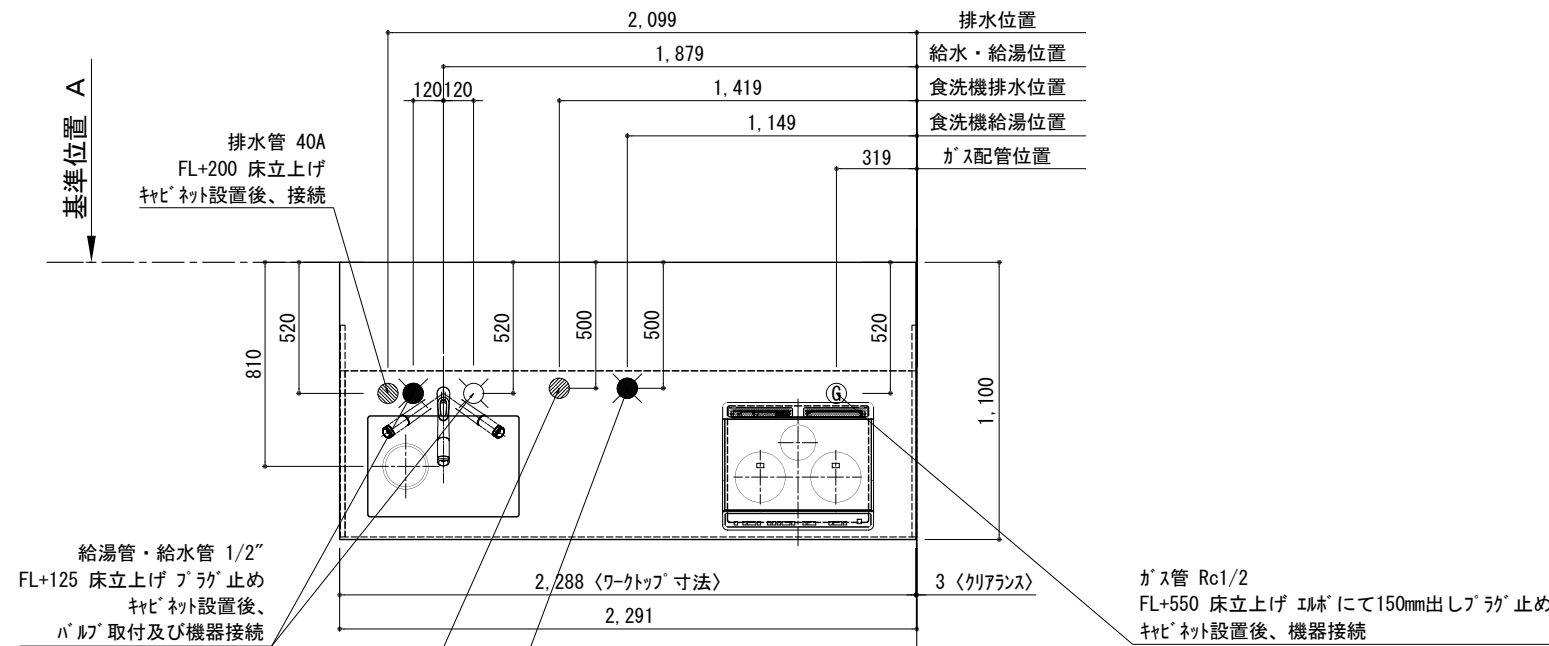

備考欄/NOTE		改訂		縮尺/SCALE		図面名称/TITLE		図面番号/NO.	
1	本図は、L勝手(シンク基準)を示す。	4		9		キッチン カウンターへ コンシユラ 間口2300 L(左シンク) 加熱機器側面壁 深型食洗機 シルバ-塗装レンジフード 同時給排タイフ 設備・下地図		G00512-0	
2	() 内寸法は、ワークトップ高さ910mmの場合を示す。	3		8		1/30 (A3)			
3	クリアランスは推奨寸法で記載しております。	2		7					
4	本図は、天井高2400mm想定で記載されておりますが、各物件ごとに高さ調整し、ご使用ください。	1		6					
5	IH/ガス両方の加熱機器を考慮した設備位置で記載しております。	0	2017.07.05	5	新規作成				
6	仕様は改良のため予告なく変更することがあります。								