

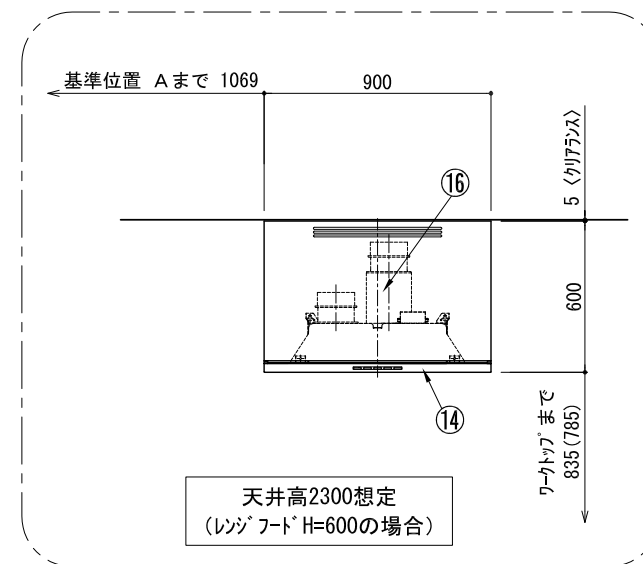
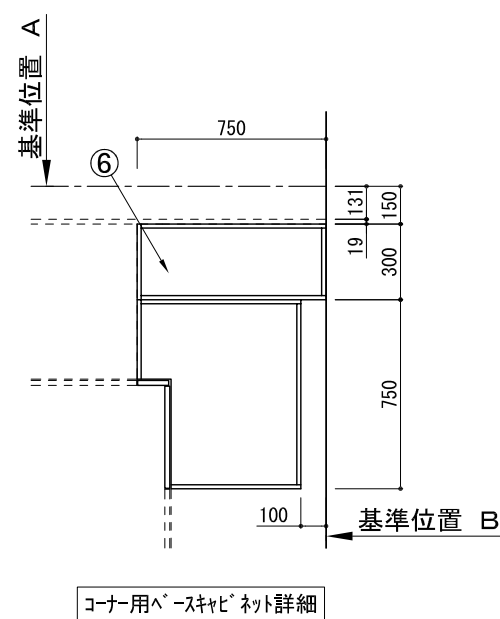
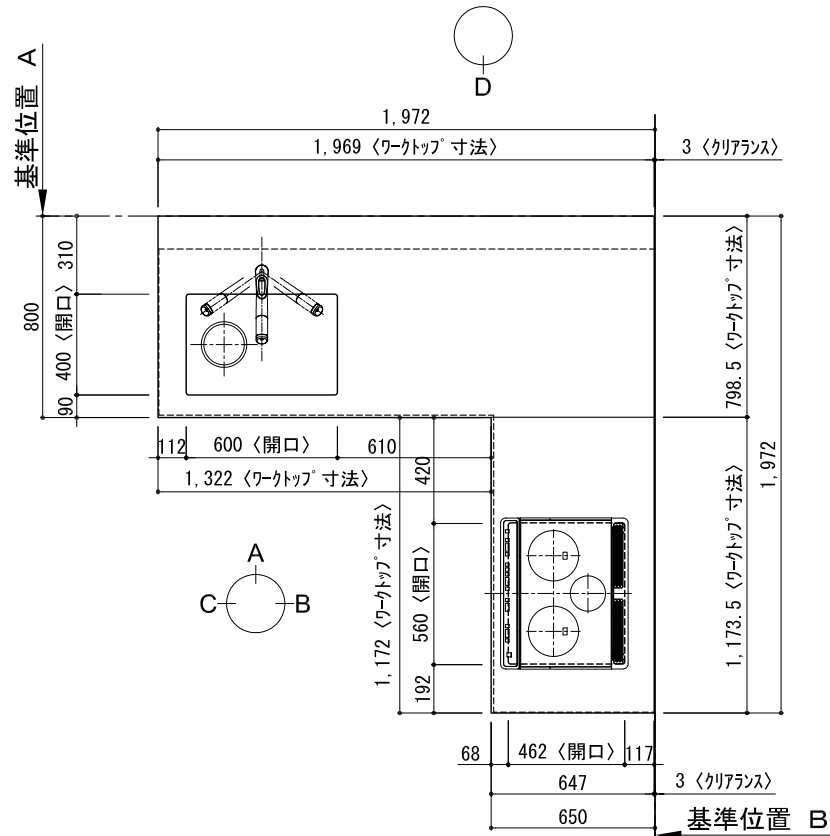
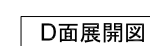
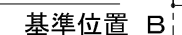
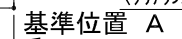
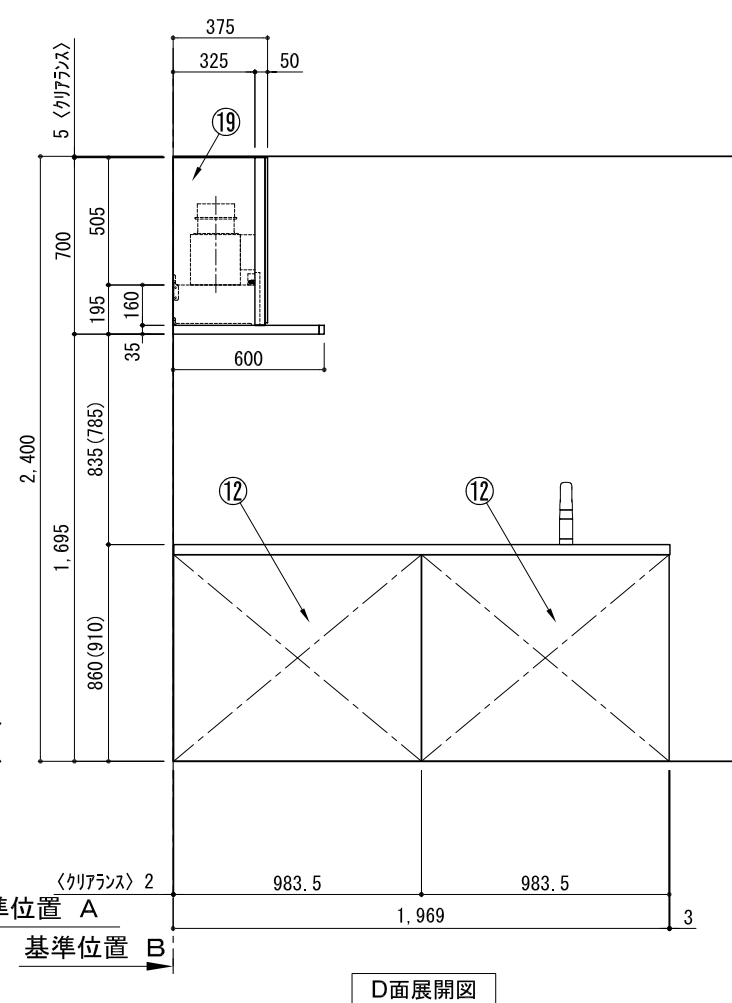
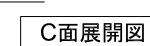
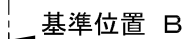
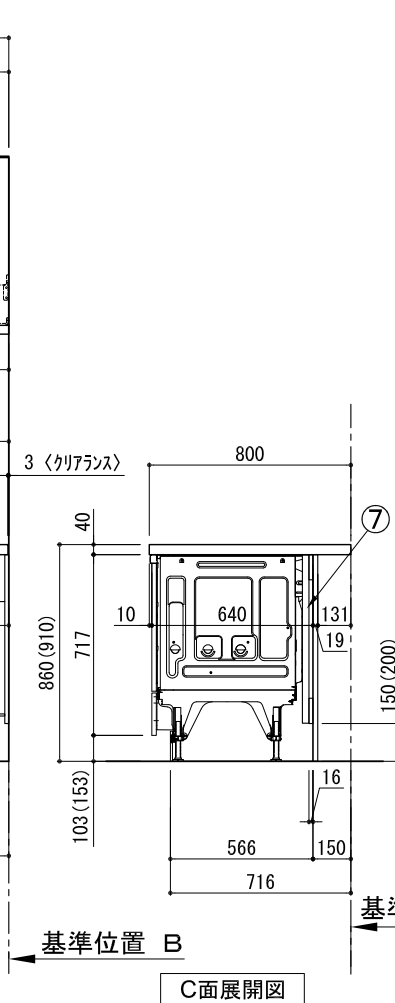
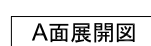
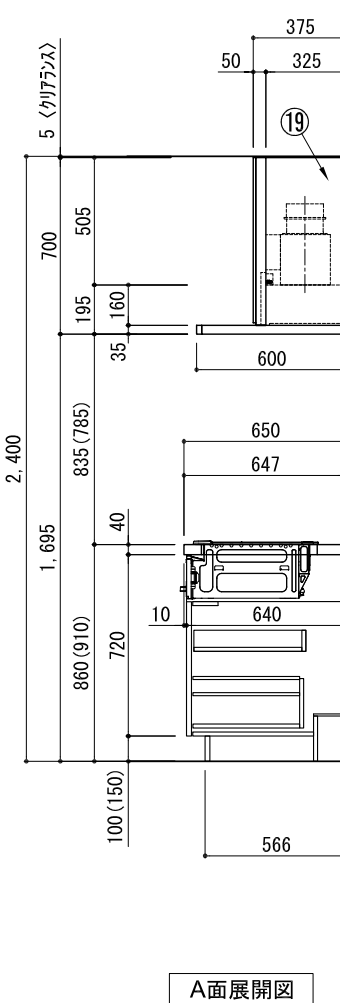
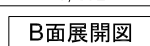
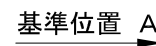
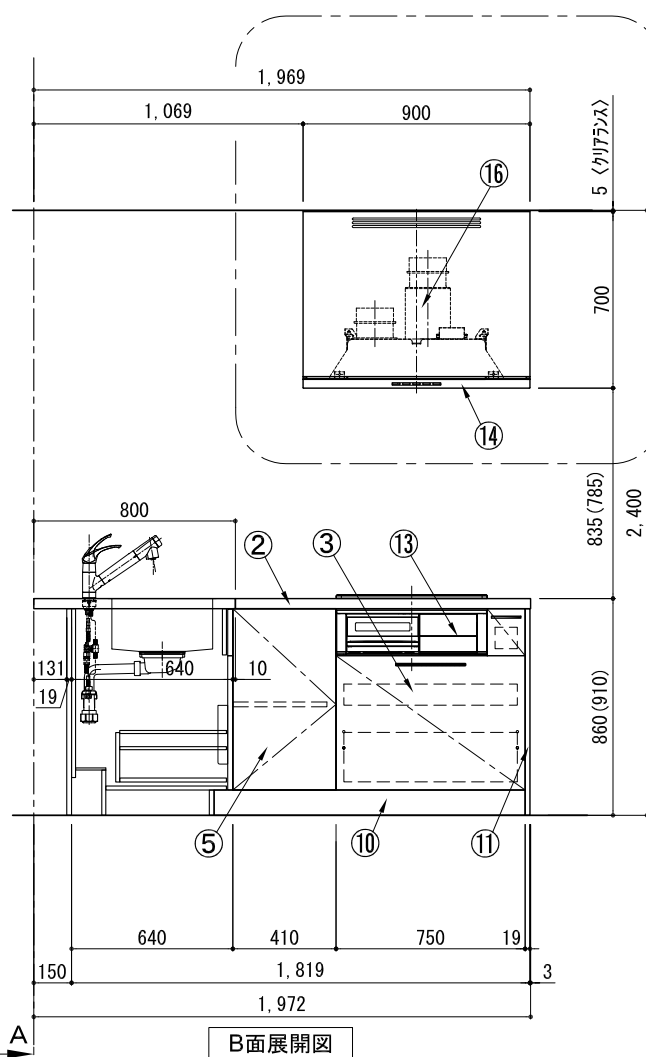


キッチン オープン 間口1980X1980 L(左シンク) 背面壁 深型食洗機 シルバー塗装レンジフード 同時給排水タイプ プラン図

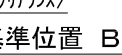

番号	名 称	数量
①	ワークトップ（シンク付）	1
②	ワークトップ	1
③	加熱機器用ベースキャビネット W750	1
④	シンク用ベースキャビネット（包丁差し付） W750	1
⑤	コーナー用ベースキャビネット W750	1
⑥	コーナー調整用ベースキャビネット W300	1
⑦	深型食洗機用部材	1
⑧	巾木1 t19	1
⑨	巾木2 t19	1
⑩	巾木3 t19	1
⑪	サイドパネル t19	2
⑫	バックパネル t19	2
⑬	加熱機器 3口ガスコンロ 3口IHヒーター	1
⑭	レンジフード W900	1
⑮※	L型ダクト	1
⑯	同時給排水ユニット	1
⑰	水栓 混合水栓	1
⑱	食洗機 W450	1
⑲	フード横幕板	2
⑳	排水金具（40A）	1
	別梱包セット	1
	・取っ手 L91	1
	・取っ手 L161	1
	・取っ手 L261	2
	・取付部材各種	

※印はオプション品

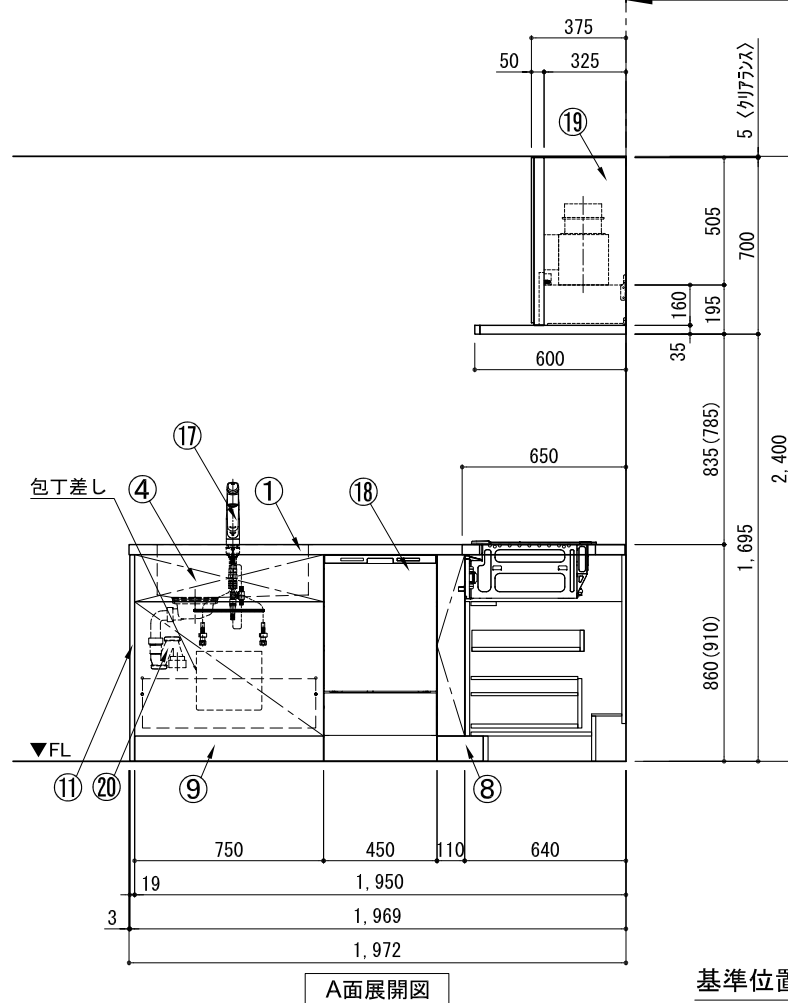


備考欄/NOTE

- 1、本図は、L勝手（シンク基準）を示す。
- 2、（ ）内寸法は、ワークトップ高さ910mmの場合を示す。
- 3、クリアランスは推奨寸法で記載しております。
- 4、本図は、天井高2400想定で記載されておりますが、各物件ごとに高さ調整し、ご使用ください。
- 5、IH/ガス両方の加熱機器を考慮した設備位置で記載しております。
- 6、仕様は改良のため予告なく変更することがあります。

改 訂	4		9		縮尺/SCALE 1/30 (A3)	図面名称/TITLE キッチン オープンL 間口1980X1980 L(左シンク) 背面壁 深型食洗機 シルバー塗装レンジフード 同時給排水タイプ プラン図	図面番号/NO. G00268-0
	3		8				
	2		7				
	1		6				
	0	2017.07.05	新規作成	5			

キッチン オープン 間口1980X1980 L(左シンク) 背面壁 深型食洗機 シルバー塗装レンジフード 同時給排水タイプ 設備・下地図

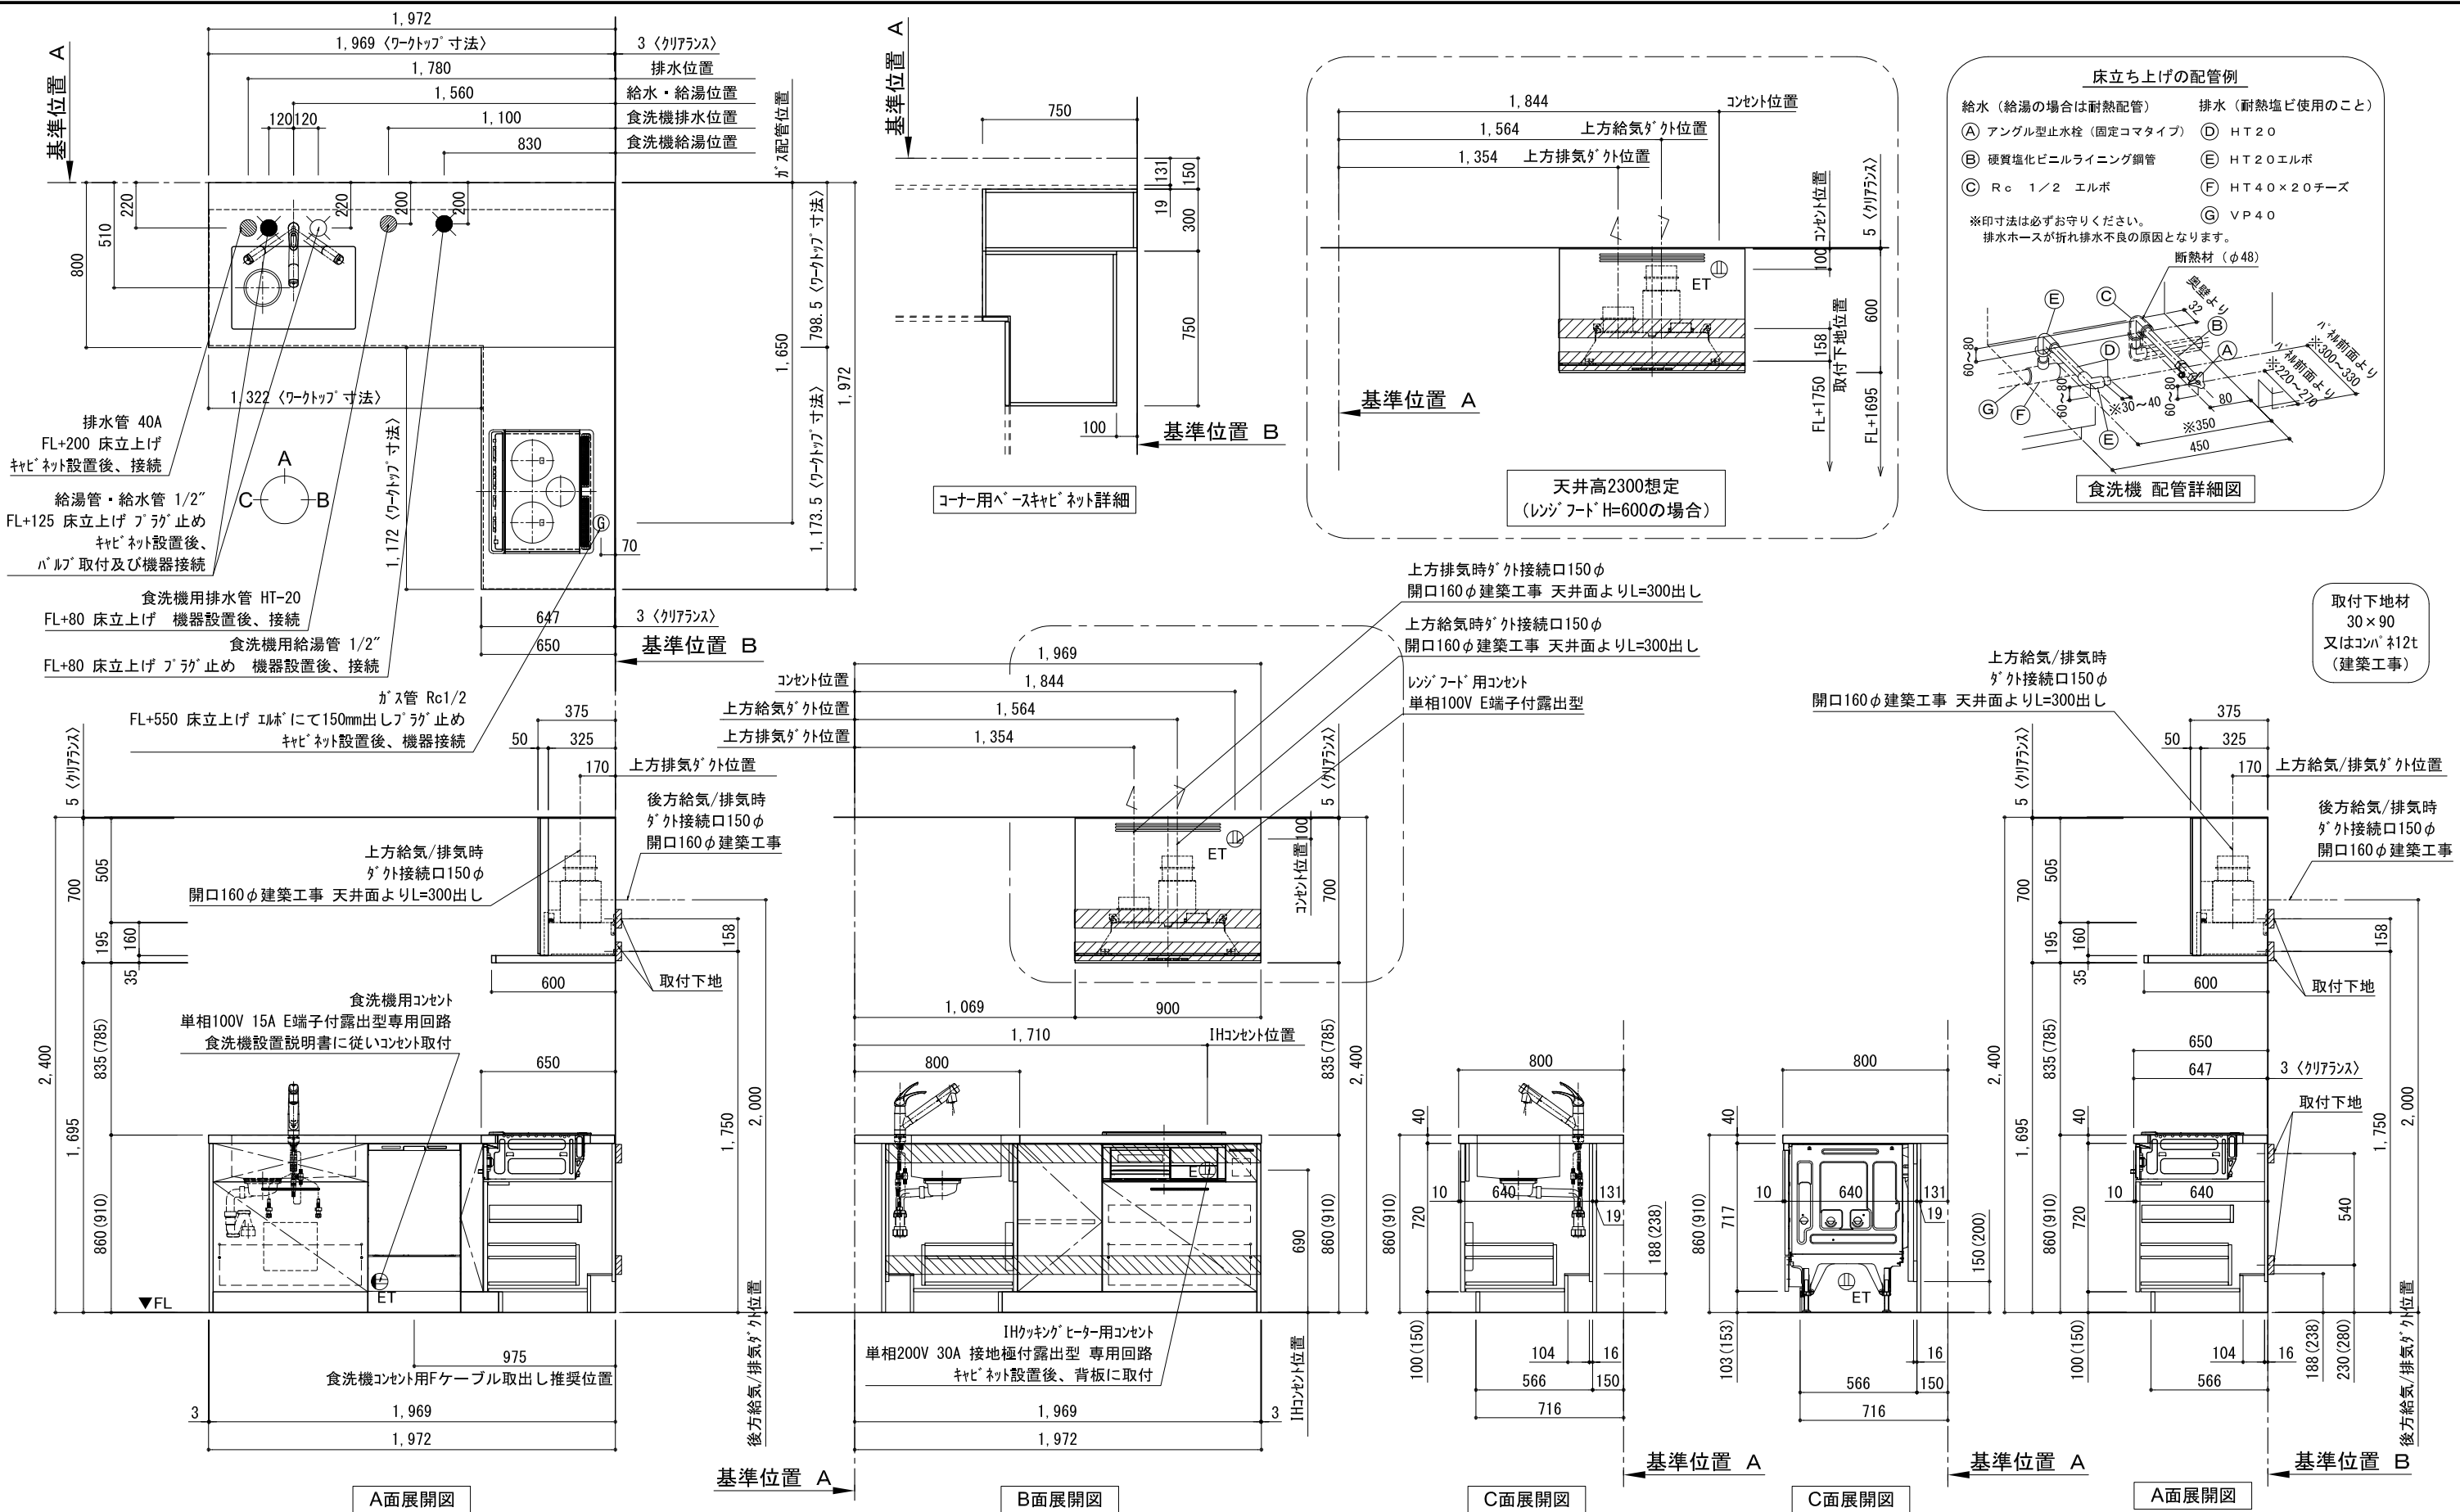

備考欄/NOTE				縮尺/SCALE		図面名称/TITLE		図面番号/NO.	
改訂	4			9		1/30 (A3)	キッチン オープン 間口1980X1980 L(左シンク) 背面壁 深型食洗機 シルバー塗装レンジフード 同時給排水タイプ 設備・下地図	G00517-0	
	3			8					
	2			7					
	1			6					
	0	2017. 07. 05	新規作成	5					