

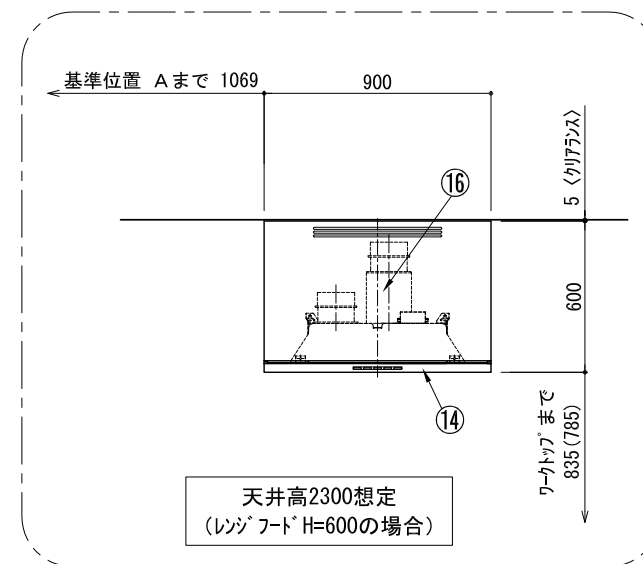
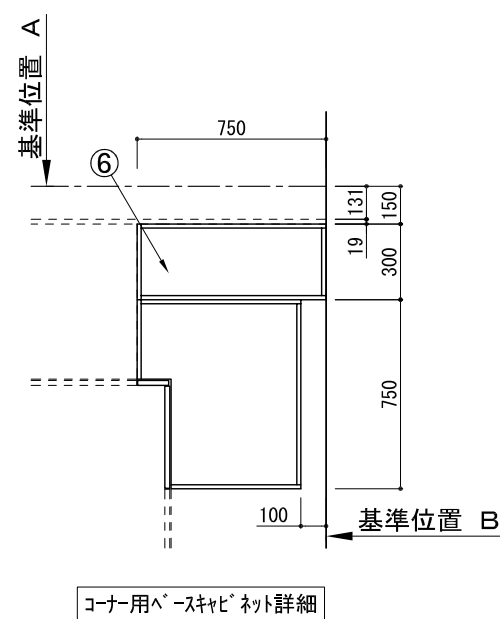
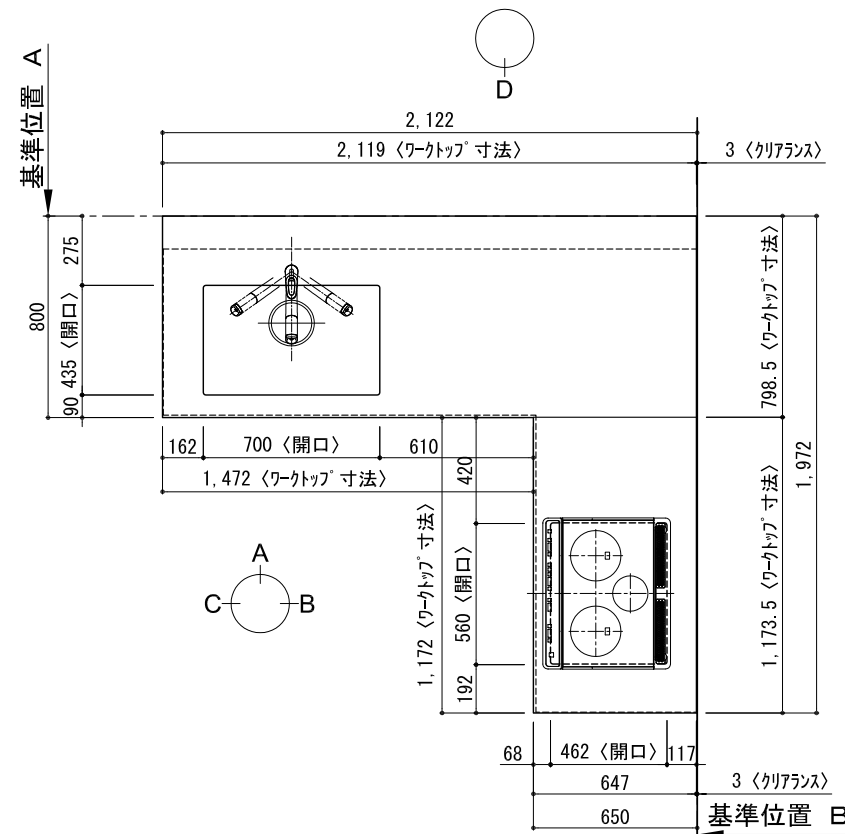
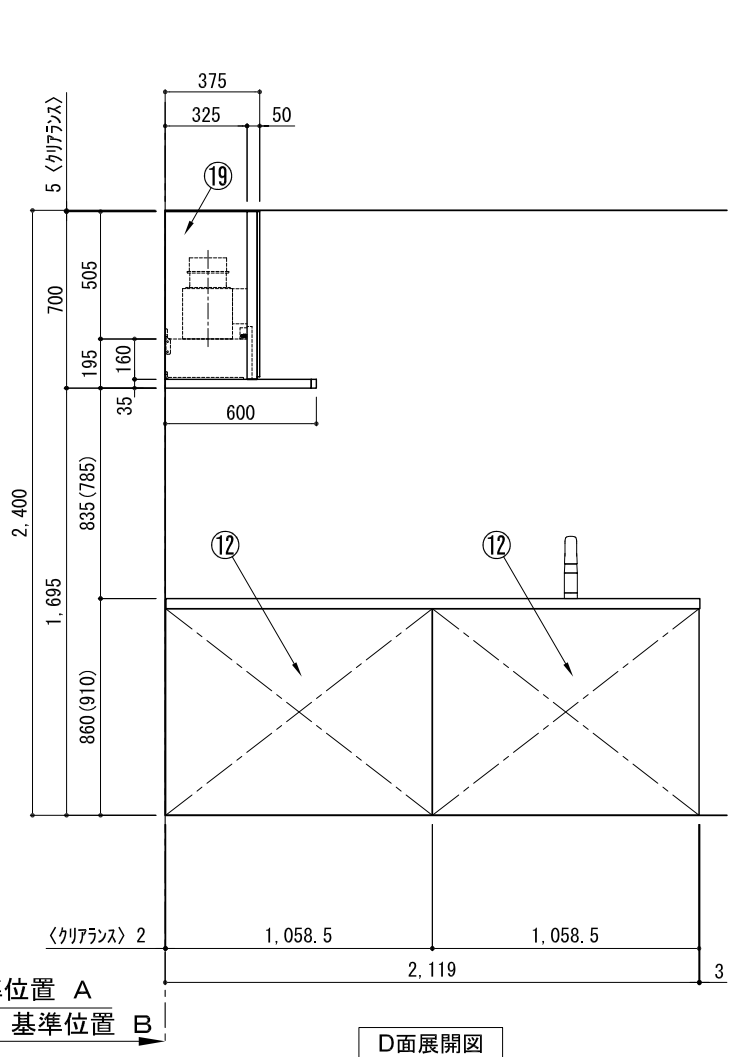
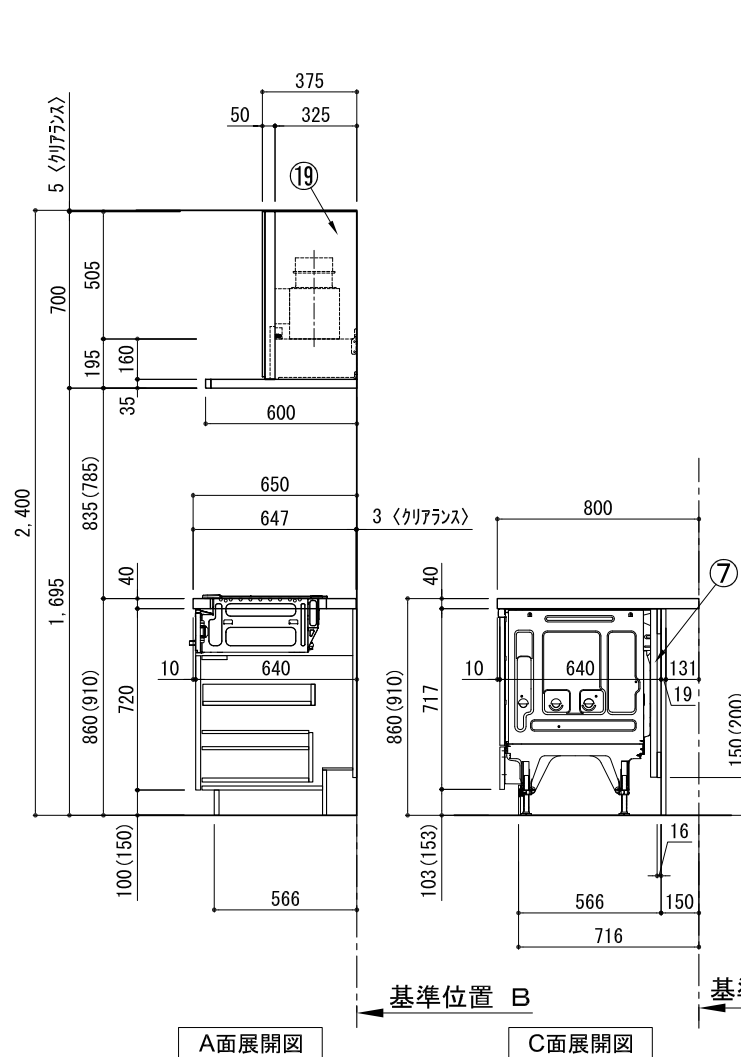


キッチン オープン 間口2130X1980 L(左シンク) 背面壁 深型食洗機 シルバー塗装レンジフード 同時給排水タイプ プラン図

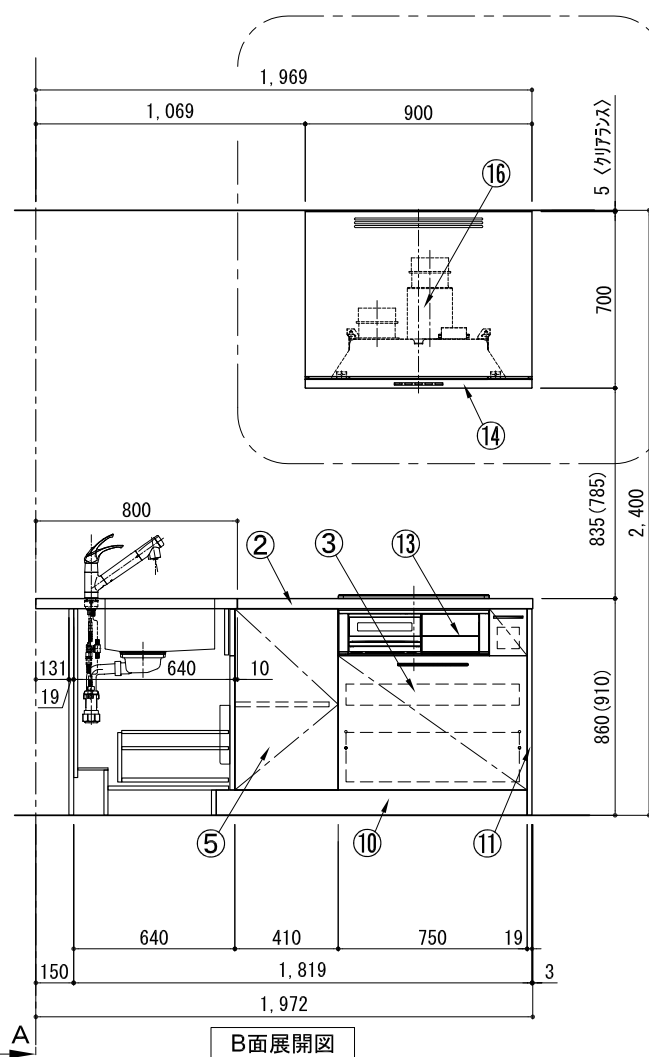

番号	名 称	数量
①	ワークトップ（シンク付）	1
②	ワークトップ	1
③	加熱機器用ベースキャビネット W750	1
④	シンク用ベースキャビネット（包丁差し付） W900	1
⑤	コーナー用ベースキャビネット W750	1
⑥	コーナー調整用ベースキャビネット W300	1
⑦	深型食洗機用部材	1
⑧	巾木1 t19	1
⑨	巾木2 t19	1
⑩	巾木3 t19	1
⑪	サイドパネル t19	2
⑫	バックパネル t19	2
⑬	加熱機器 3口ガスコンロ 3口IHヒーター	1
⑭	レンジフード W900	1
⑮※	L型ダクト	1
⑯	同時給排水ユニット	1
⑰	水栓 混合水栓	1
⑱	食洗機 W450	1
⑲	フード横幕板	2
⑳	排水金具（40A）	1
	別梱パーツセット	1
	・ 取っ手 L91	1
	・ 取っ手 L161	1
	・ 取っ手 L261	2
	・ 取付部材各種	

※印はオプション品

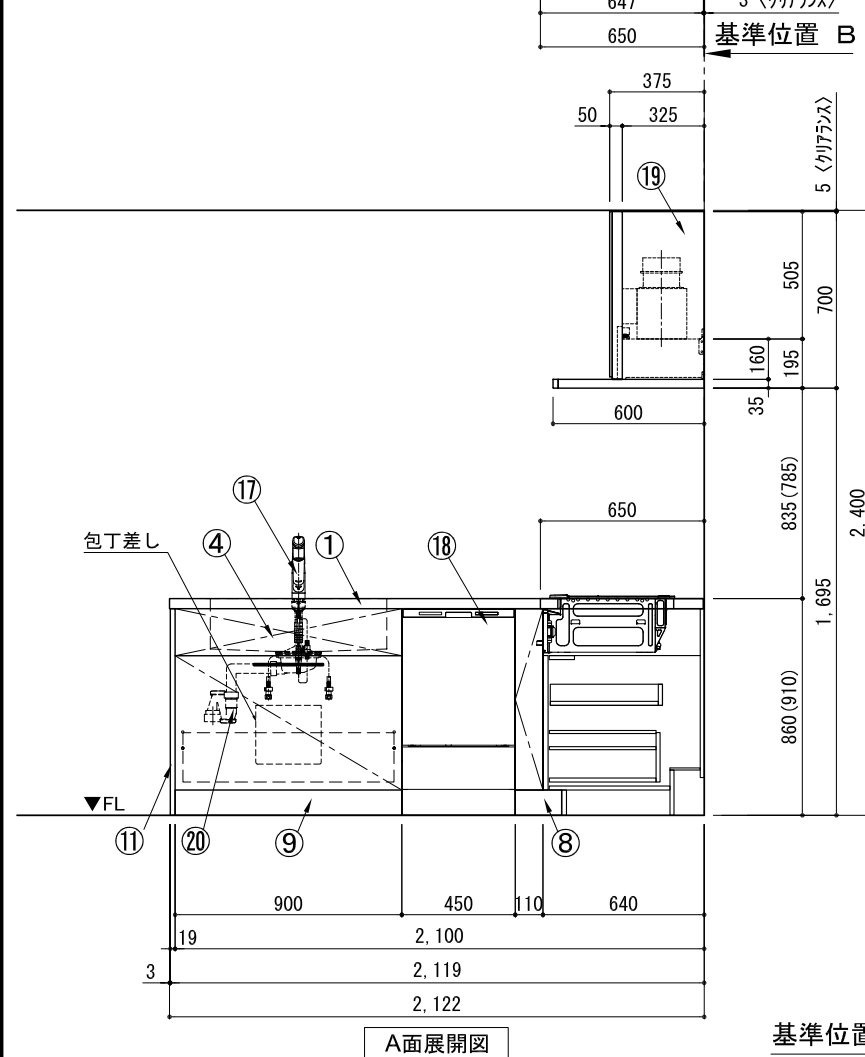

備考欄/NOTE

- 1、本図は、L勝手（シンク基準）を示す。
- 2、（ ）内寸法は、ワークトップ高さ910mmの場合を示す。
- 3、クリアランスは推奨寸法で記載しております。
- 4、本図は、天井高2400想定で記載されておりますが、各物件ごとに高さ調整し、ご使用ください。
- 5、IH/ガス両方の加熱機器を考慮した設備位置で記載しております。
- 6、仕様が改良のため予告なく変更することがあります。

改訂	4			9		
	3			8		
	2			7		
	1			6		
	0	2017. 07. 05	新規作成	5		


縮尺/SCALE	
1/30	
(A2)	

図面名称/TITLE キッチン
オーブン 間口2130X1980 L(左シタ)
背面壁
深型食洗機
シルバー塗装インジード
同時給排水タイプ
プラン図

図面番号/NO.

G00269-0

キッチン オープン 間口2130X1980 L(左シンク) 背面壁 深型食洗機 シルバー塗装レンジフード 同時給排水タイプ 設備・下地図

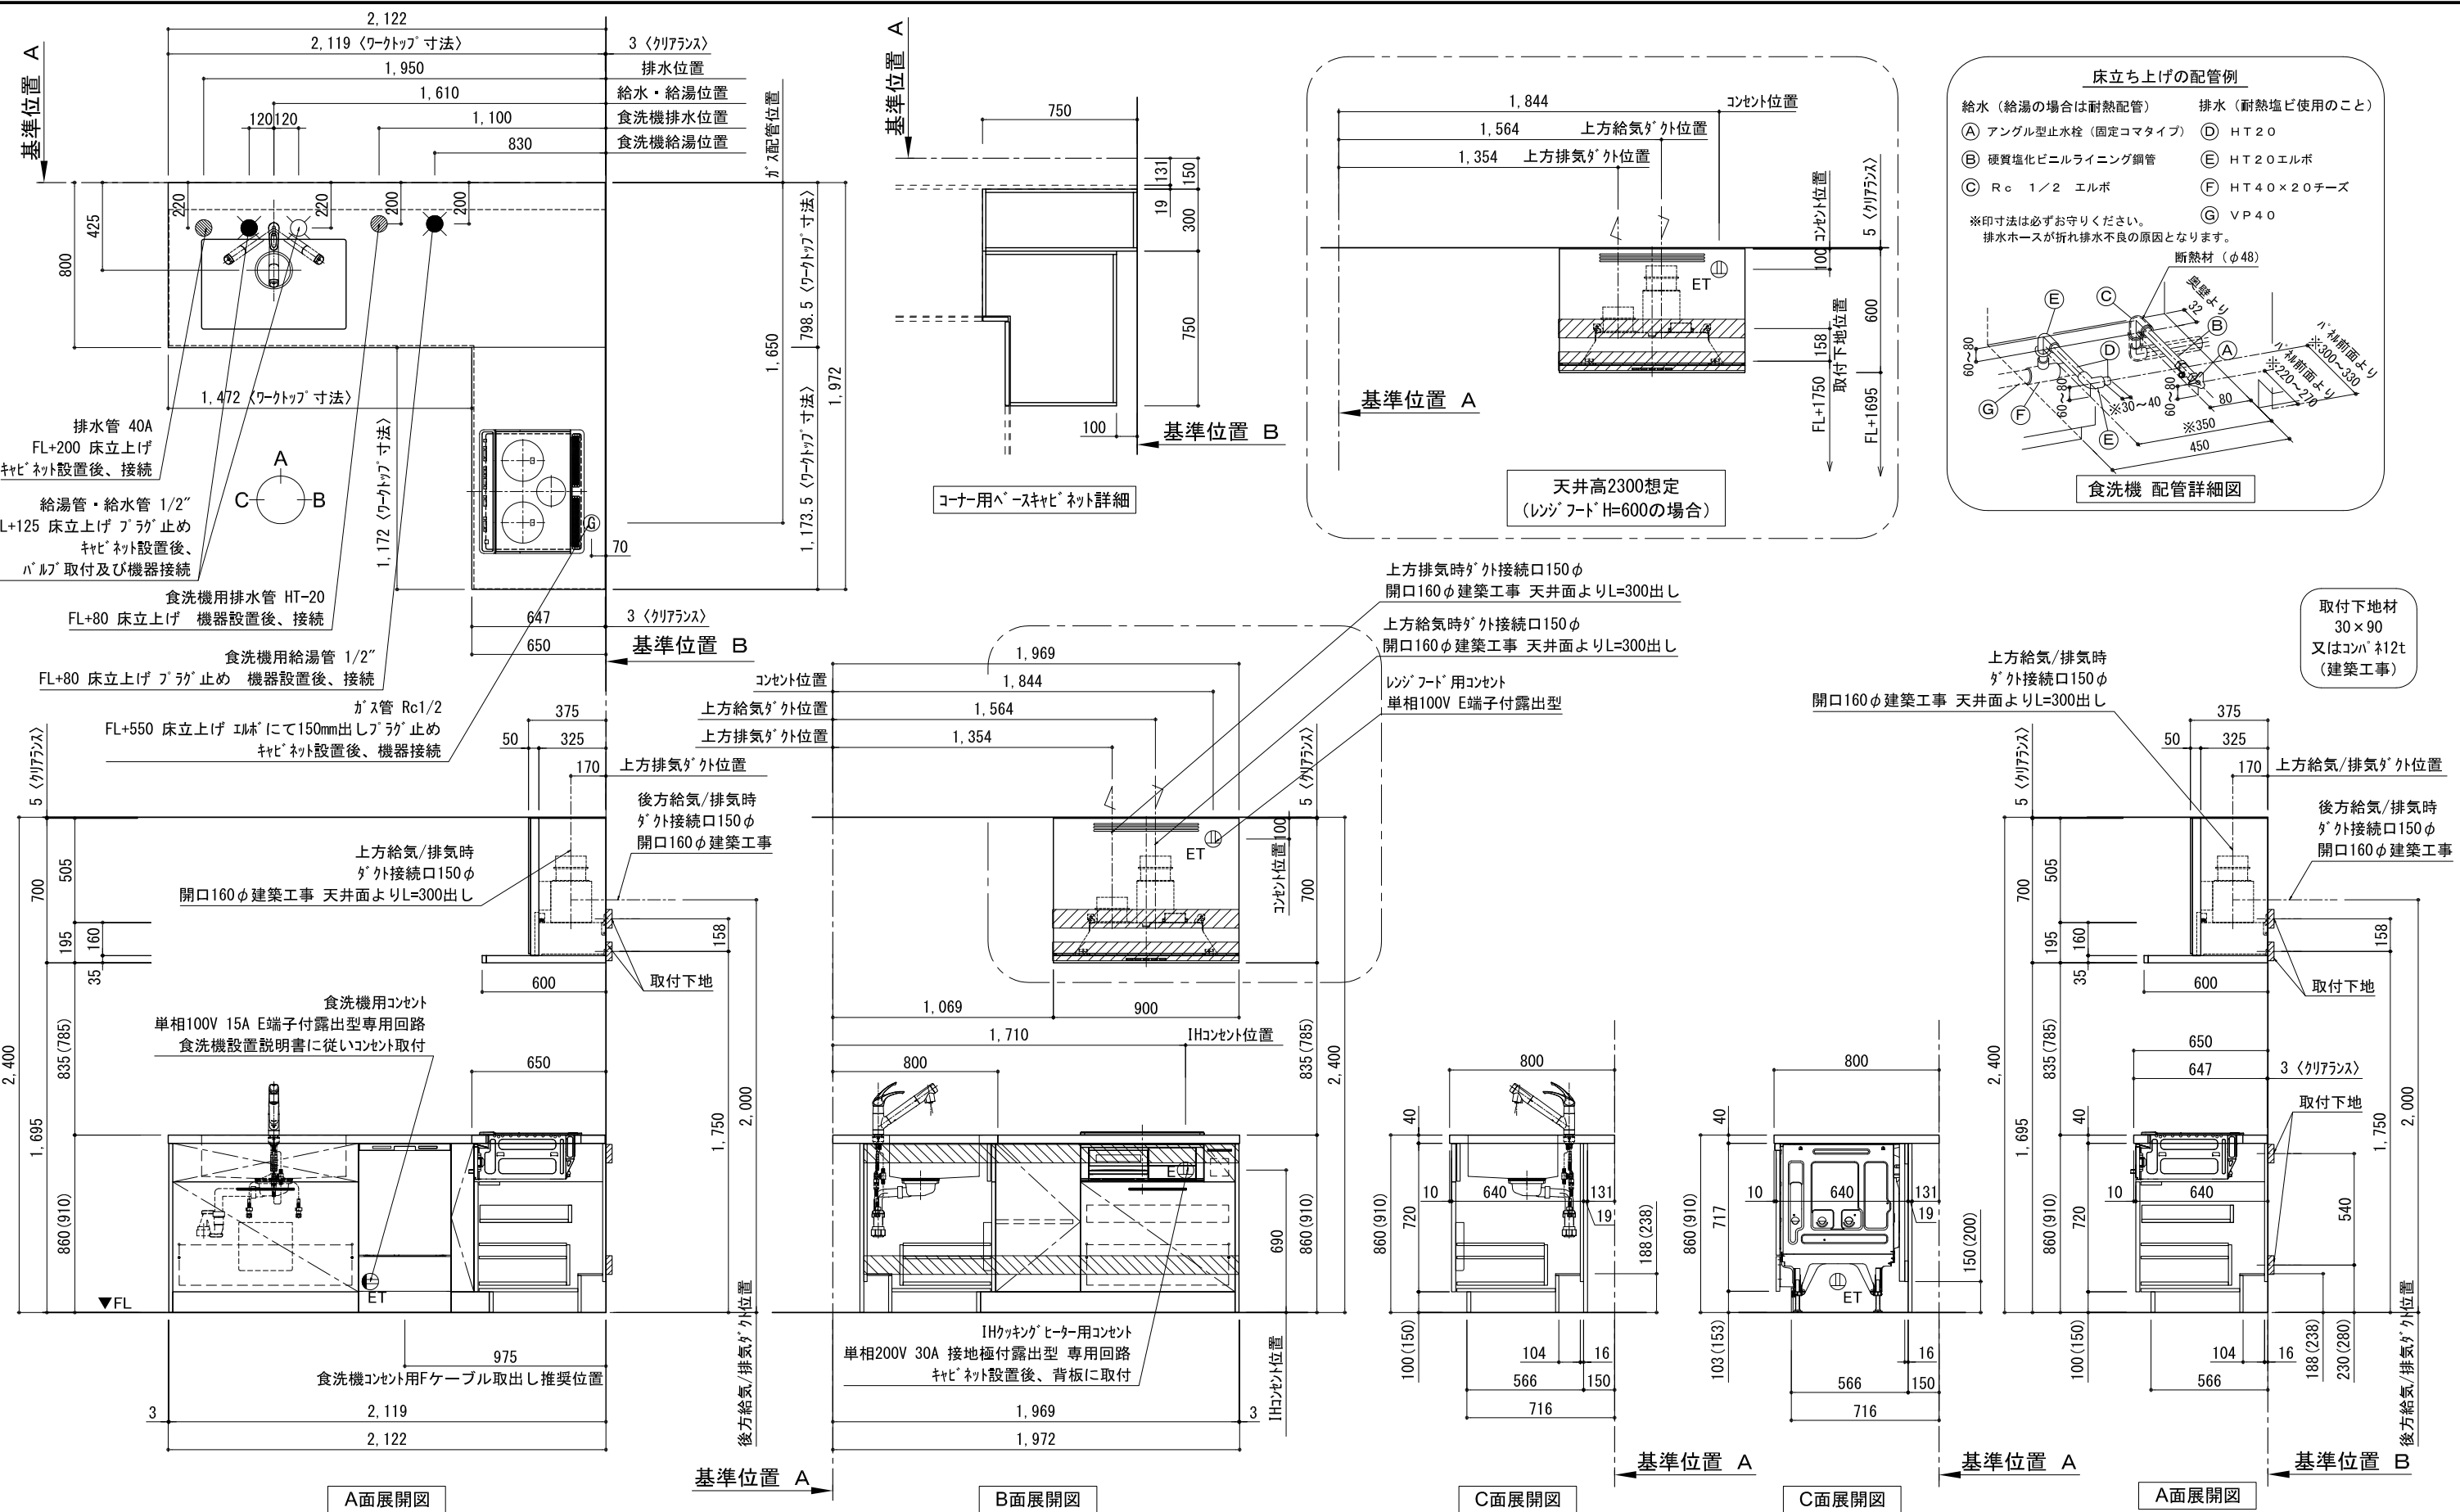

備考欄/NOTE				縮尺/SCALE		図面名称/TITLE		図面番号/NO.	
改訂	4			9		1/30 (A3)	キッチン オープン 間口2130X1980 L(左シンク)	G00518-0	
	3			8			背面壁		
	2			7			深型食洗機		
	1			6			シルバー塗装レンジフード		
	0	2017.07.05	新規作成	5			同時給排水タイプ 設備・下地図		