
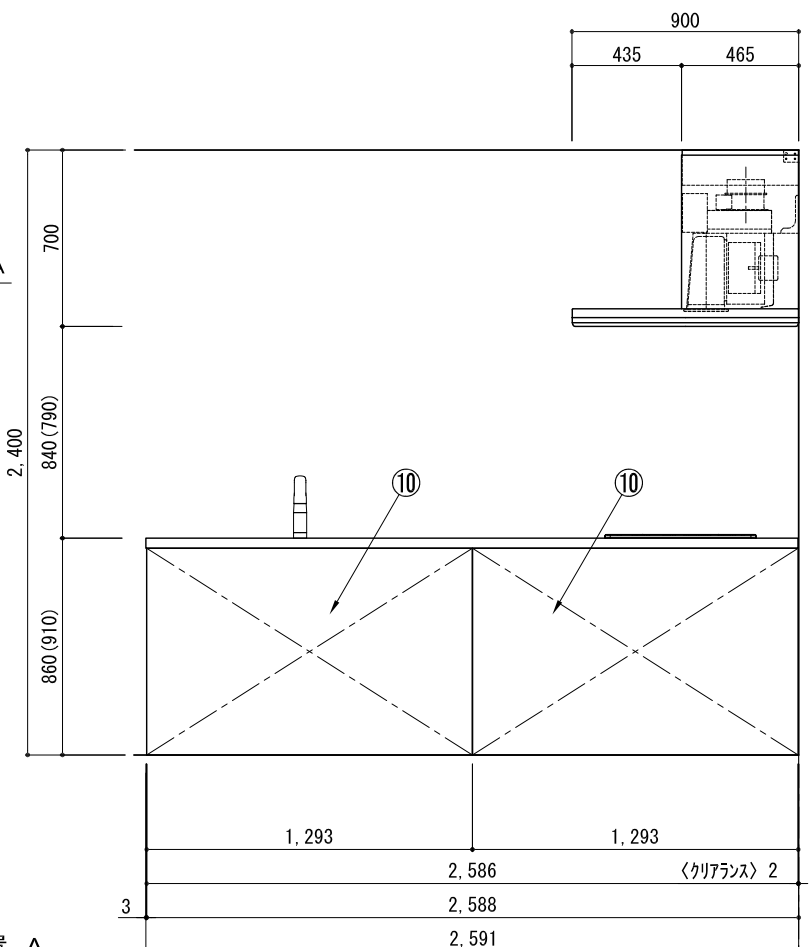
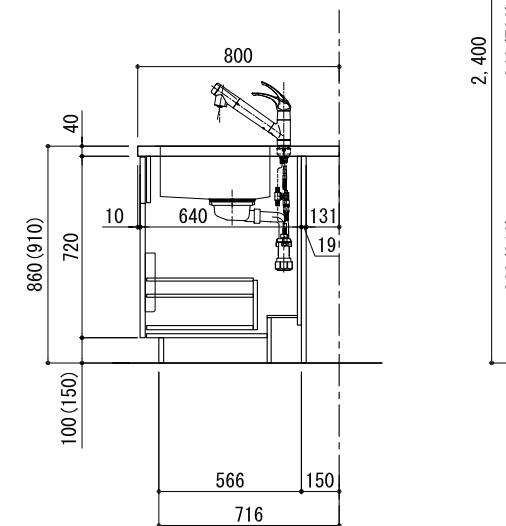
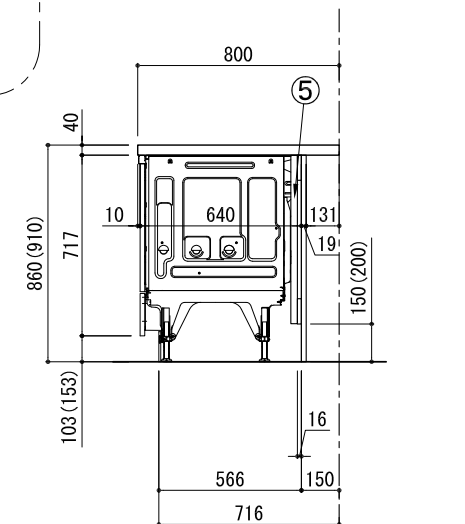
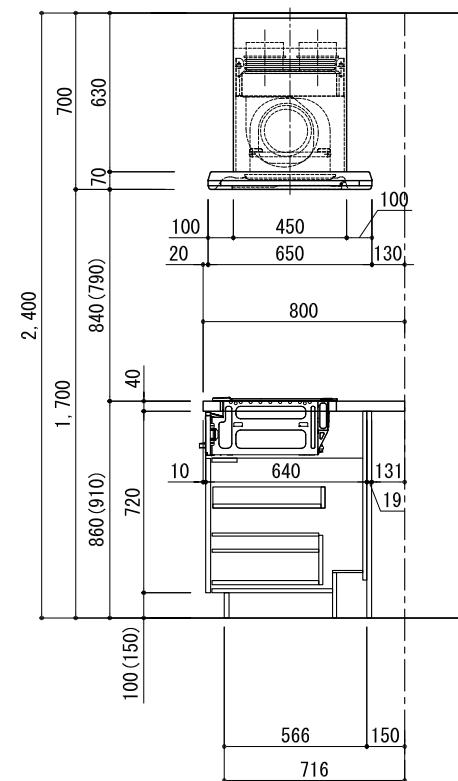
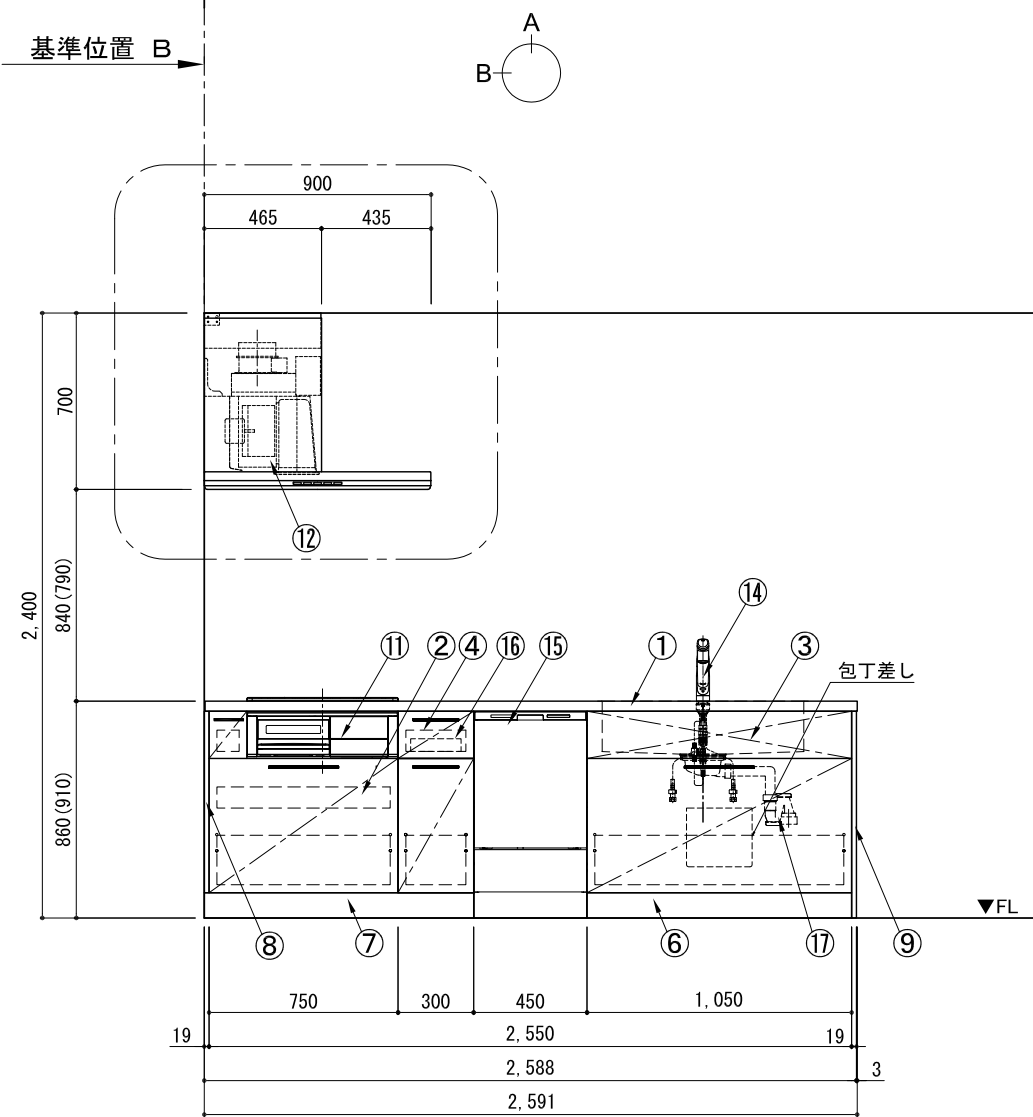
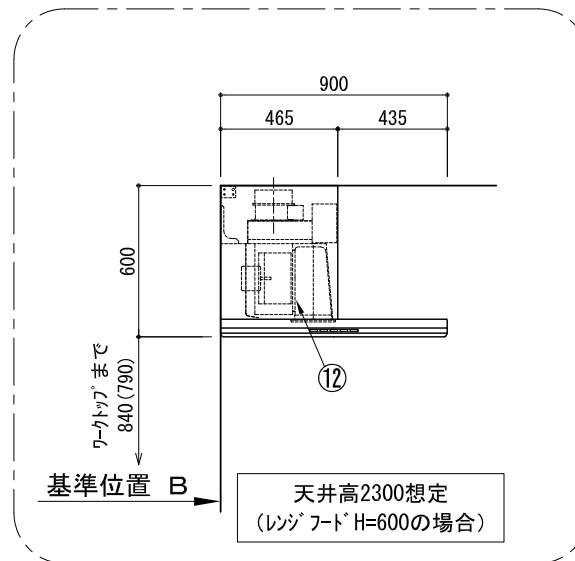


キッチン ペニンシュラ 間口2600 R(右シンク) 加熱機器側面壁 深型食洗機 シルバ-塗装レンジフード 同時給排タイプ プラン図

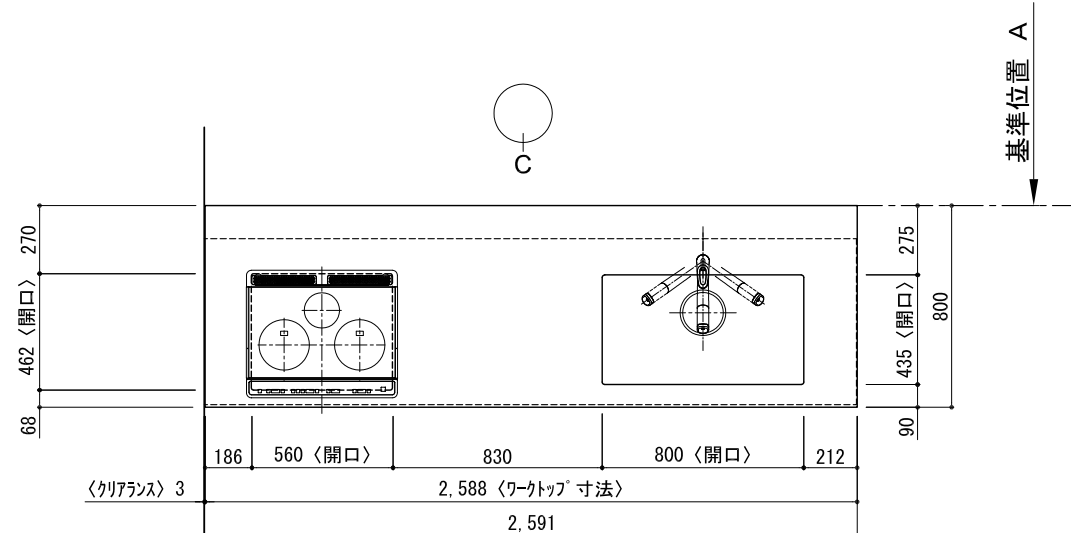

番号	名 称	数量
①	ワークトップ [*] (シンク付)	1
②	加熱機器用ヘースキャビネット W750	1
③	シンク用ヘースキャビネット(包丁差し付) W1050	1
④	ボトル収納ヘースキャビネット W300	1
⑤	深型食洗機用部材	1
⑥	巾木1 t19	1
⑦	巾木2 t19	1
⑧	サイドスエーサー t19	2
⑨	サイドパネル t19	1
⑩	バックパネル t19	2
⑪	加熱機器 3口ガスコンロ 3口IHヒーター	1
⑫	レンジフード W900	1
⑬※	L型ダクト	2
⑭	水栓 混合水栓	1
⑮	食洗機 W450	1
⑯	カトラリーレイ	1
⑰	排水金具 (40A)	1
	別梱パッケージ	1
	・取っ手 L91	1
	・取っ手 L161	3
	・取っ手 L261	2
	・取付部材各種	

※印はオプション品

A面展開図

B面展開図

B面展開図

C面展開図

備考欄/NOTE

- 1、本図は、R勝手（シンク基準）を示す。
- 2、（ ）内寸法は、ワークトップ高さ910mmの場合を示す。
- 3、クリアランスは推奨寸法で記載しております。
- 4、本図は、天井高2400mm想定で記載されておりますが、各物件ごとに高さ調整し、ご使用ください。
- 5、IH/ガス両方の加熱機器を考慮した設備位置で記載しております。
- 6、仕様は改良のため予告なく変更することがあります。

改訂

4

3

2

1

9

8

7

6







縮尺/SCALE

図面名称/TITLE キッチン
 へ ニンシュウ 間口2600 R(右シタ)
 加熱機器側面壁
 深型食洗機
 シルバー塗装インジフット
 同時給排水タイプ
 フラン図

図面番号/NO.

G00301-0

キッチン ペニンシュラ 間口2600 R(右シンク) 加熱機器側面壁 深型食洗機 シルバー塗装レンジフード 同時給排水タイプ 設備・下地図

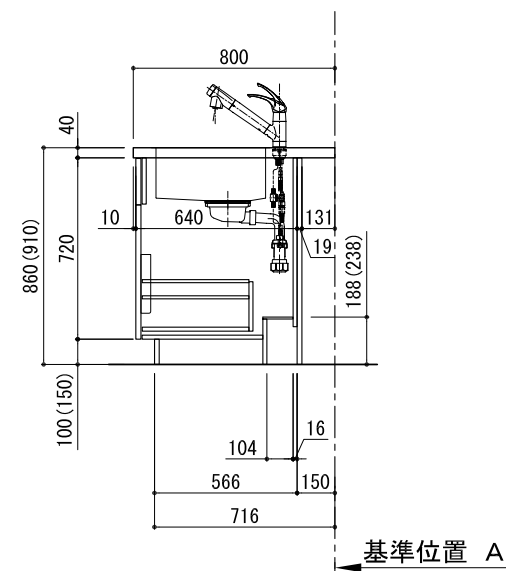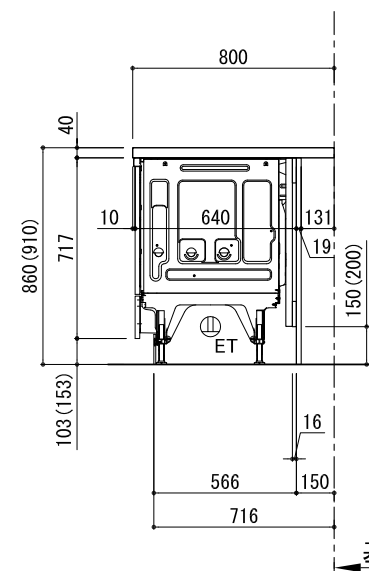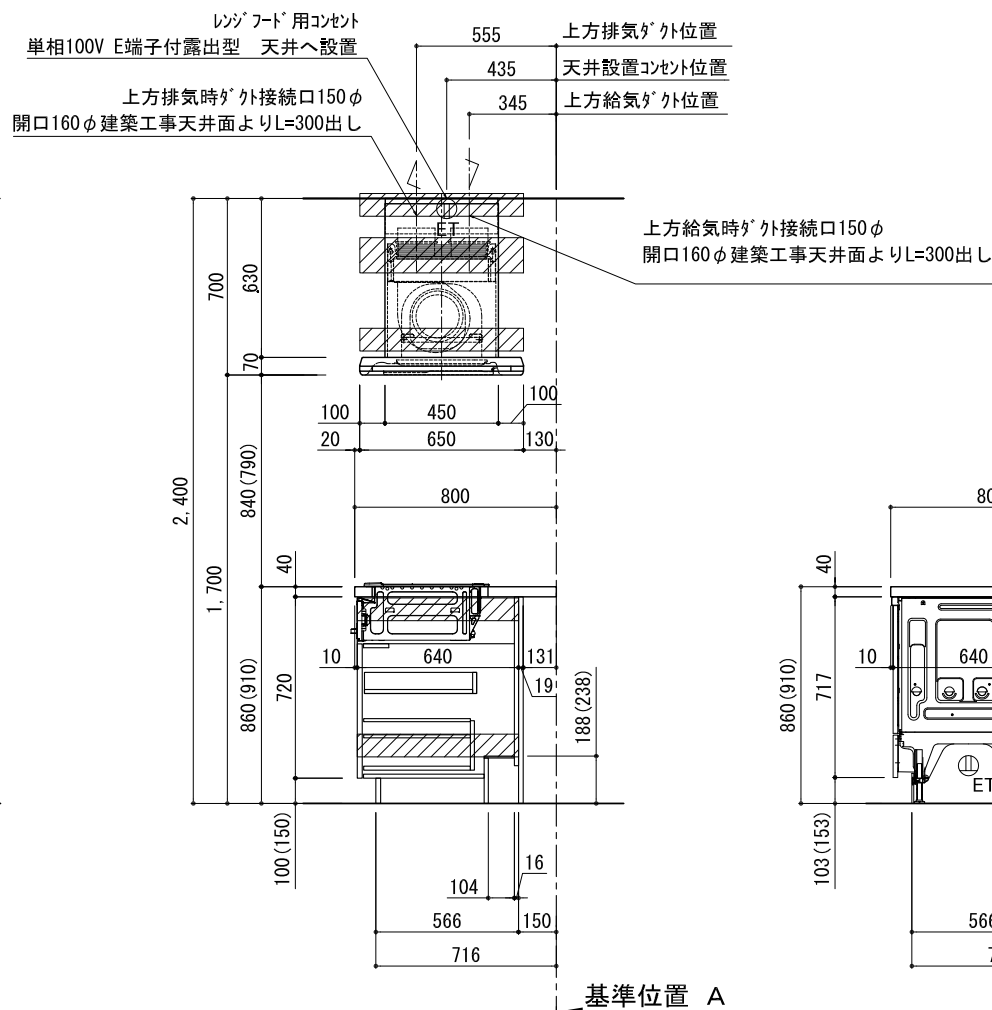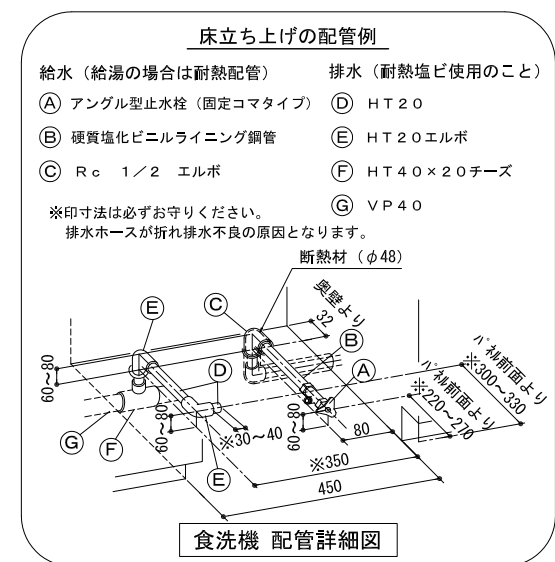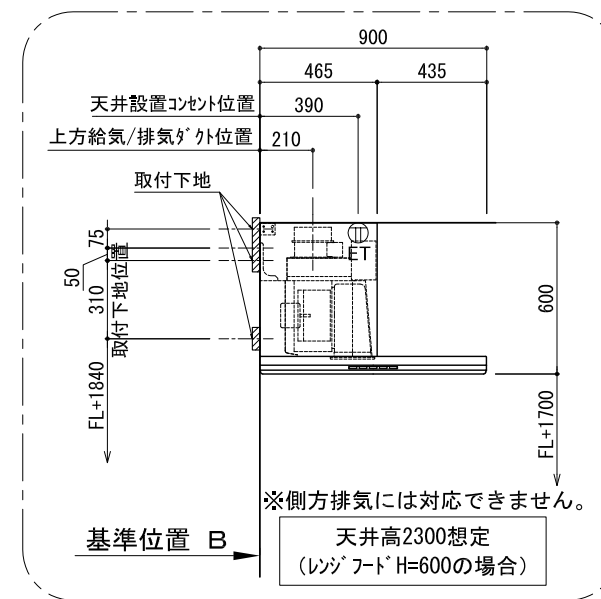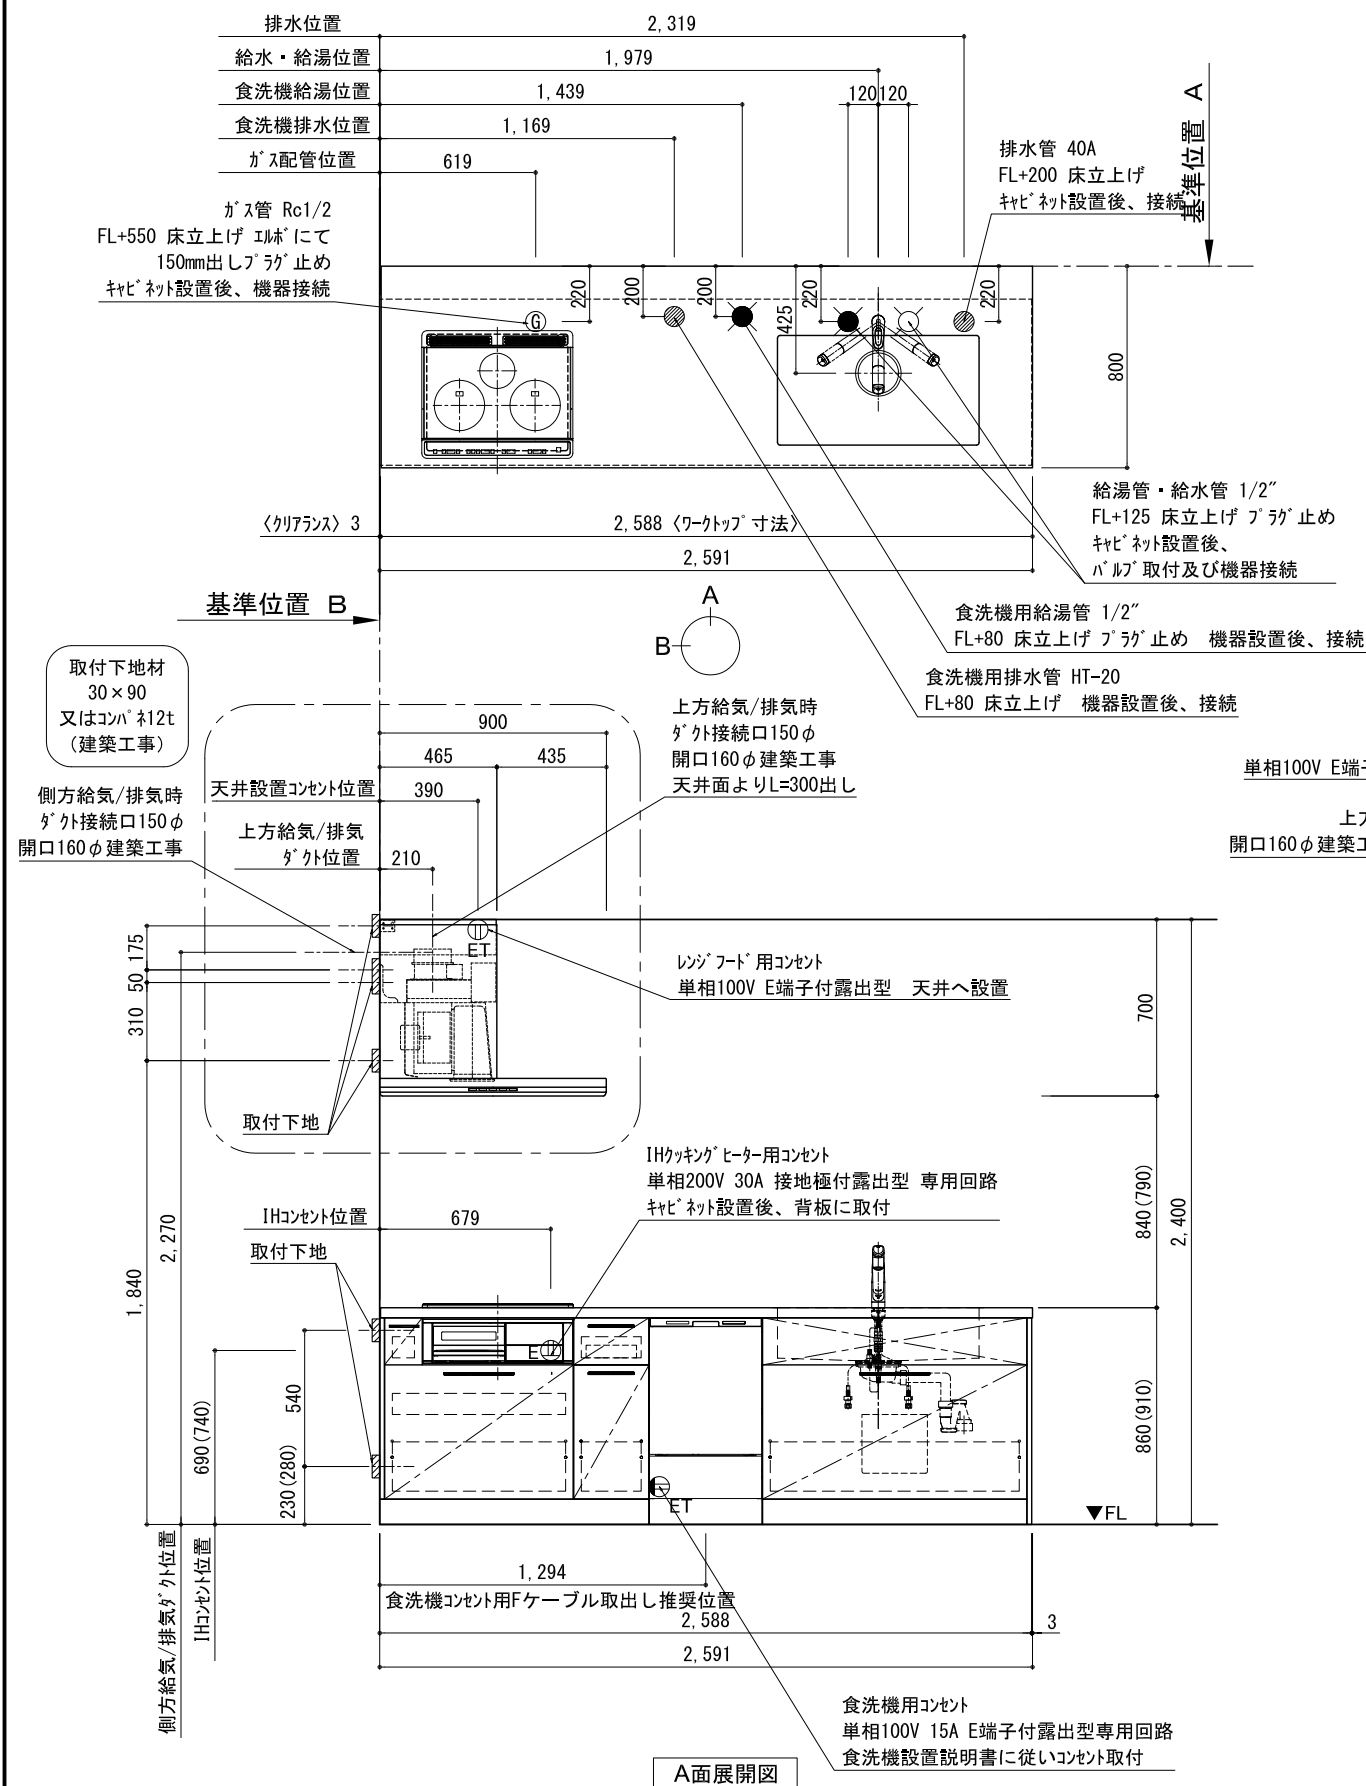

備考欄/NOTE 1、本図は、R勝手（シンク基準）を示す。 2、（ ） 内寸法は、ワークトップ高さ910mmの場合を示す。 3、クリアランスは推奨寸法で記載しております。 4、本図は、天井高2400想定で記載されておりますが、各物件ごとに高さ調整し、ご使用ください。 5、IH/ガス両方の加熱機器を考慮した設備位置で記載しております。 6、仕様は改良のため予告なく変更することがあります。	改訂	4			9			縮尺/SCALE 1/30 (A3)	図面名称/TITLE キッチン ペニンシュラ 間口2600 R(右シンク) 加熱機器側面壁 深型食洗機 シルバー塗装レジ・フット 同時給排水タイプ 設備・下地図	図面番号/NO. G00550-0
		3			8					
		2			7					
		1			6					
		0	2017. 07. 05	新規作成	5					