


キッチン オープン 間口2280X1980 R(右シンク) 背面壁 深型食洗機 シルバ-塗装レンジフード 同時給排タイプ プラン図

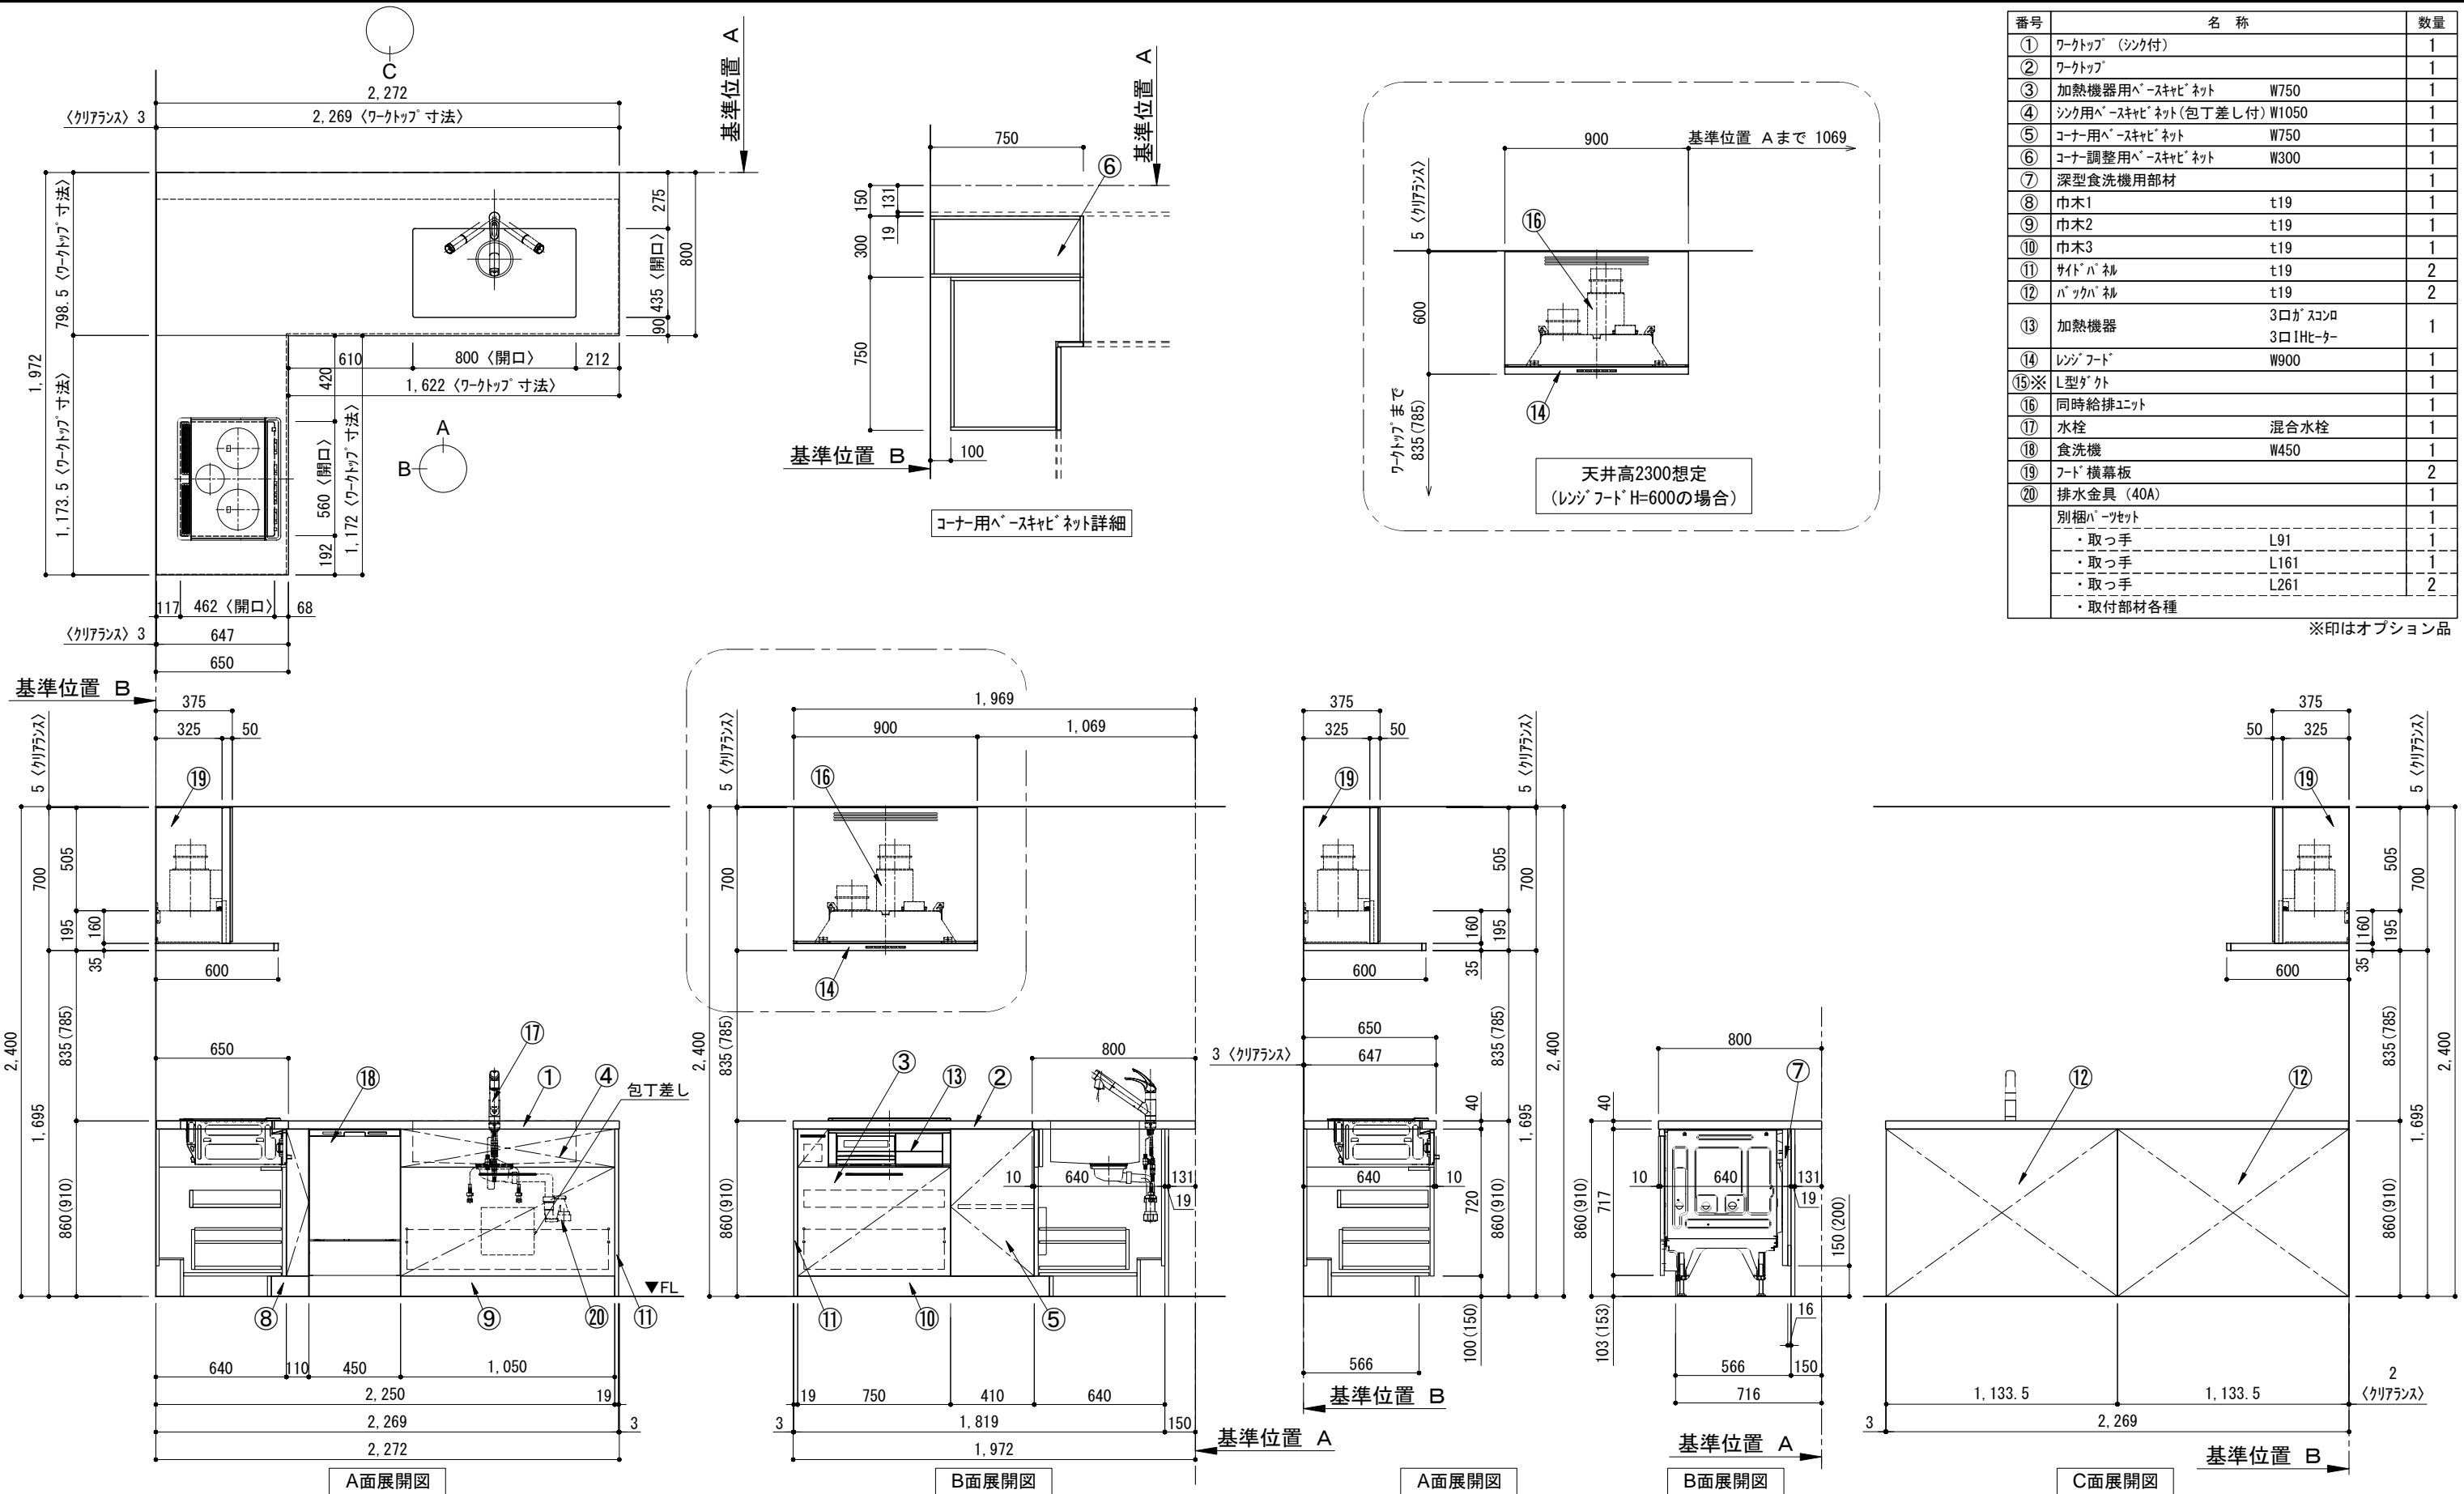


番号	名称	数量
①	ワークトップ (シンク付)	1
②	ワークトップ	1
③	加熱機器用ベ-スキャビ-ネット W750	1
④	シンク用ベ-スキャビ-ネット (包丁差し付) W1050	1
⑤	コーナー用ベ-スキャビ-ネット W750	1
⑥	コーナー調整用ベ-スキャビ-ネット W300	1
⑦	深型食洗機用部材	1
⑧	巾木1 t19	1
⑨	巾木2 t19	1
⑩	巾木3 t19	1
⑪	サイドハ-社 t19	2
⑫	バックハ-社 t19	2
⑬	加熱機器 3口ガスコンロ 3口IHヒ-ター	1
⑭	レンジフード W900	1
⑮※	L型ダ-ト	1
⑯	同時給排ユニット	1
⑰	水栓 混合水栓	1
⑱	食洗機 W450	1
⑳	フード 横幕板	2
	排水金具 (40A)	1
	別棚ハ-ツセット	1
	・取っ手 L91	1
	・取っ手 L161	1
	・取っ手 L261	2
	・取付部材各種	

※印はオプション品

備考欄/NOTE				縮尺/SCALE		図面名称/TITLE		図面番号/NO.	
1. 本図は、R勝手 (シンク基準) を示す。 2. ( ) 内寸法は、ワークトップ高さ910mmの場合を示す。 3. クリアランスは推奨寸法で記載しております。 4. 本図は、天井高2400想定で記載されておりますが、各物件ごとに高さ調整し、ご使用ください。 5. IH/ガス両方の加熱機器を考慮した設備位置で記載しております。 6. 仕様は改良のため予告なく変更することがあります。				1/30 (A3)		キッチン オープン 間口2280X1980 R(右シンク) 背面壁 深型食洗機 シルバ-塗装レンジフード 同時給排タイプ プラン図		G00311-0	
改訂	4			9					
	3			8					
	2			7					
	1			6					
	0	2017.07.05	新規作成	5					

キッチン オープン 間口2280X1980 R(右シンク) 背面壁 深型食洗機 シルバ-塗装レンジフード 同時給排水タイプ 設備・下地図

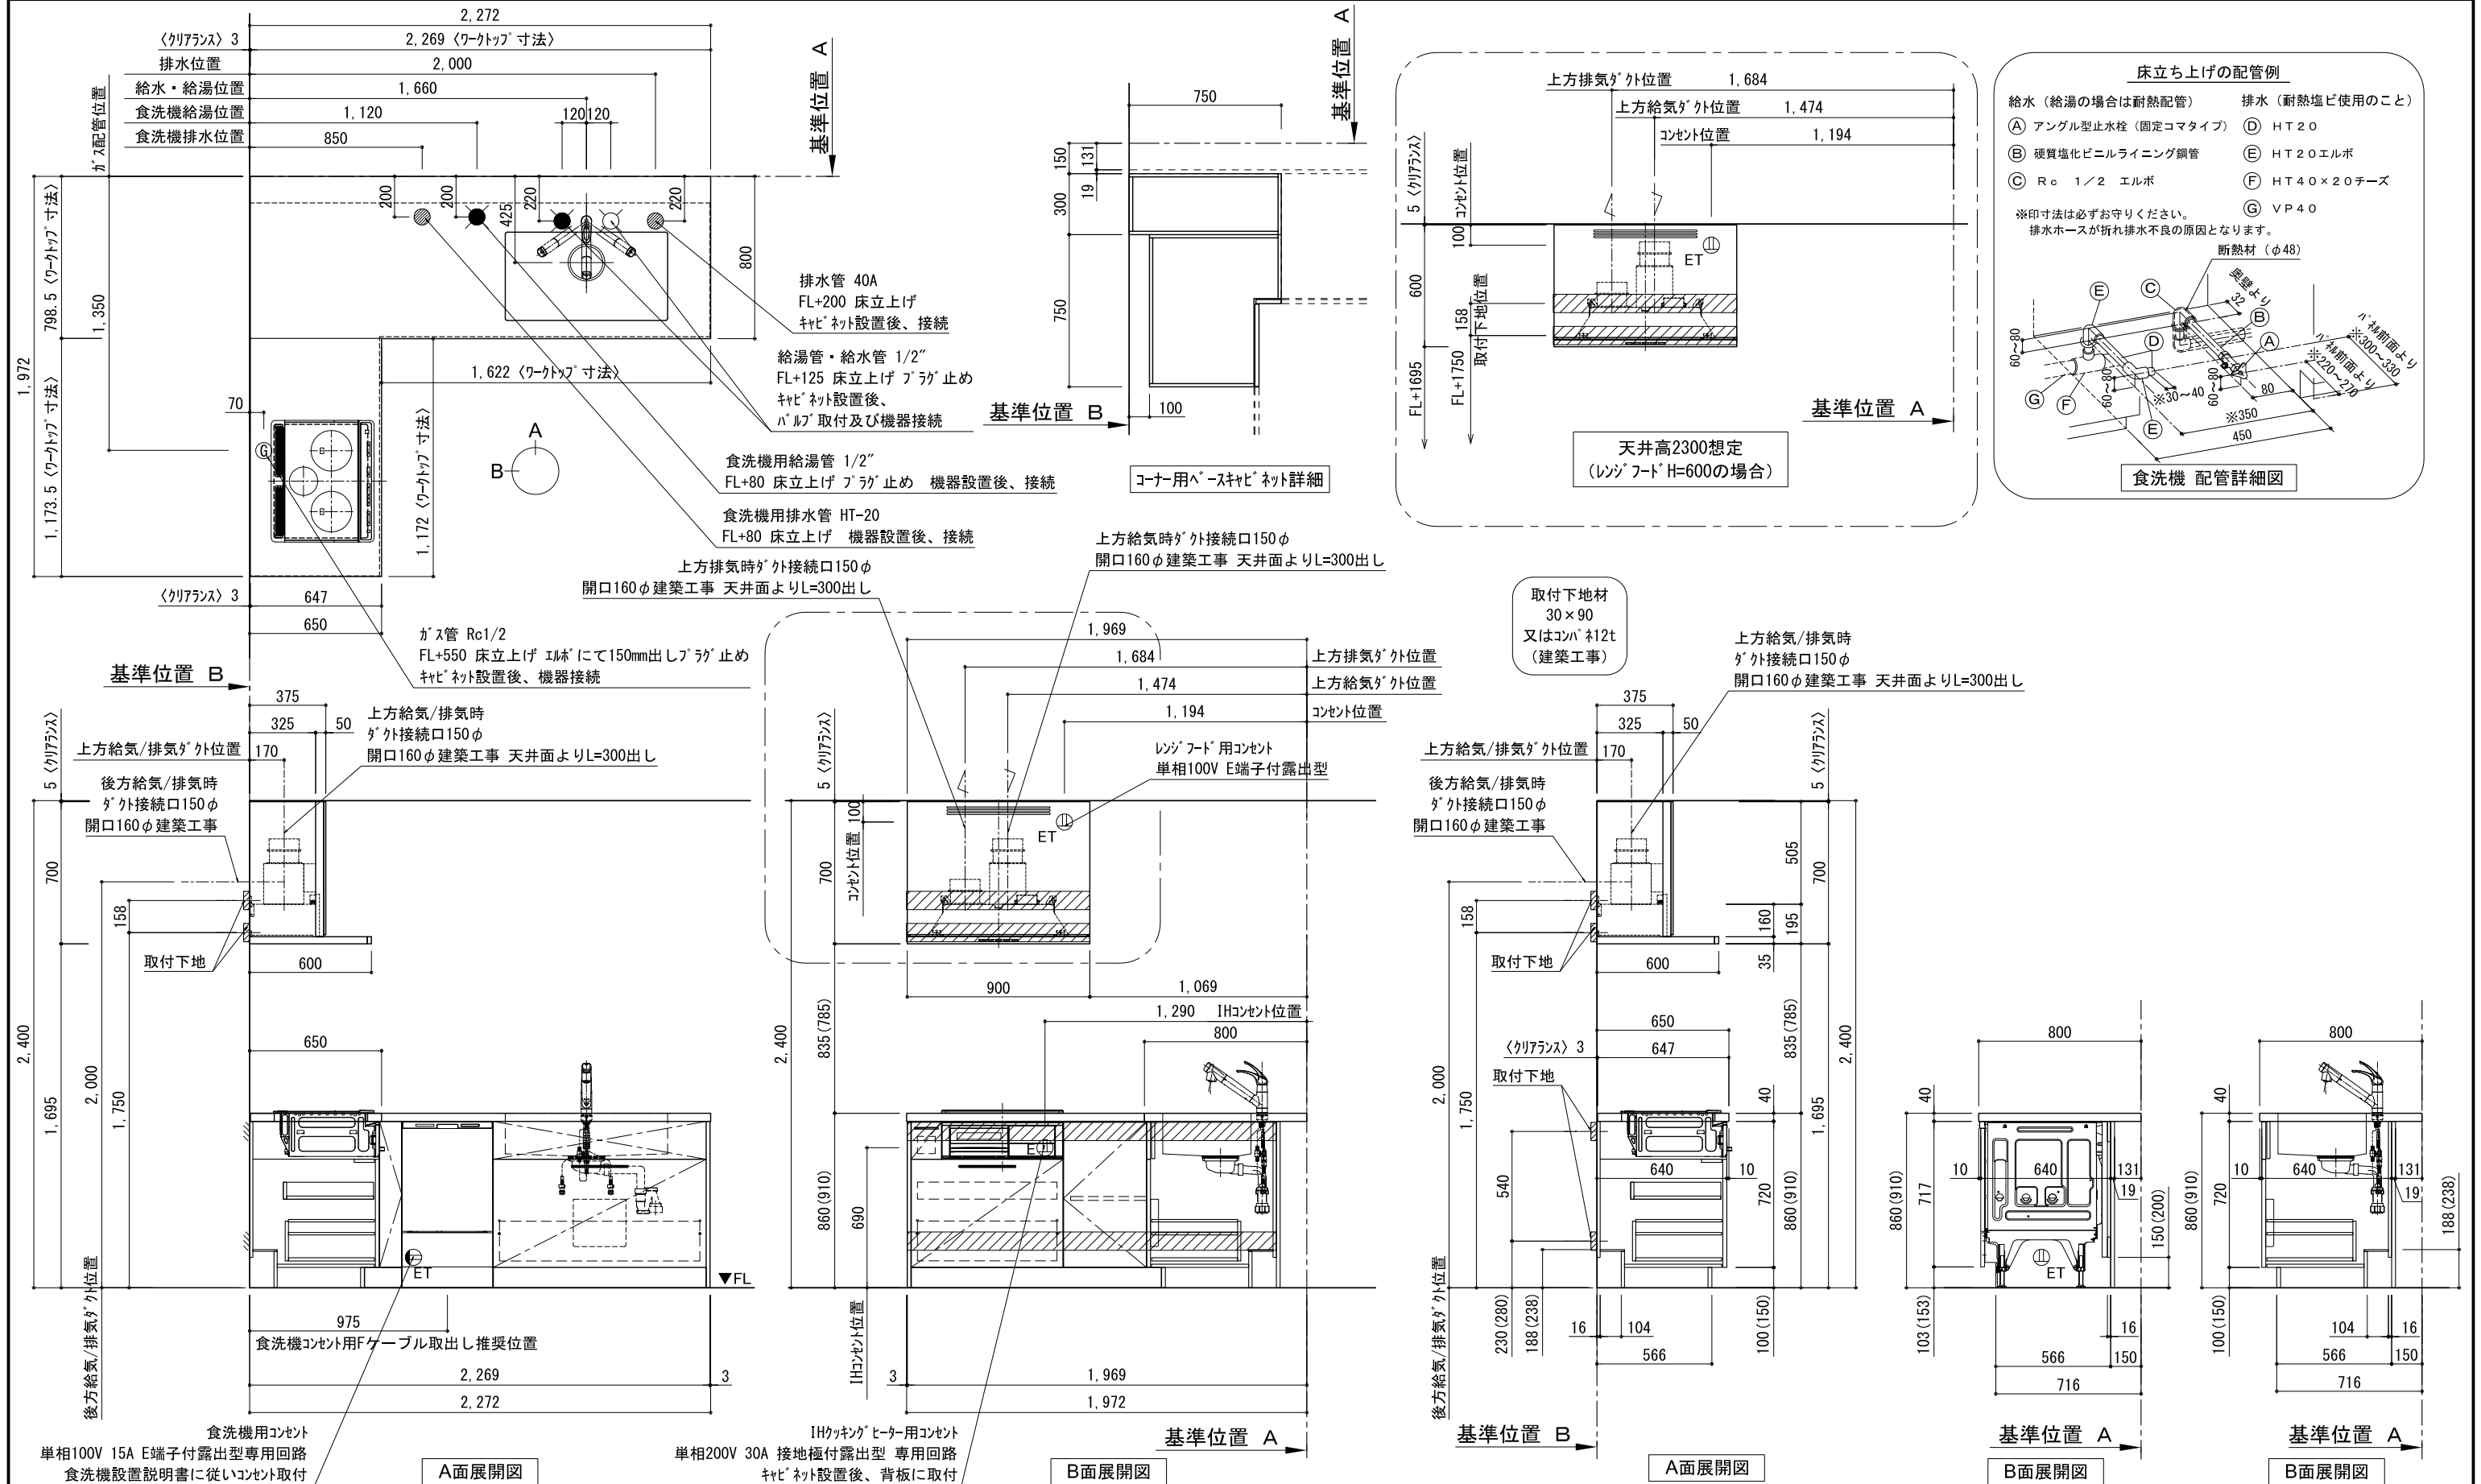

備考欄/NOTE					縮尺/SCALE	図面名称/TITLE	図面番号/NO.
1. 本図は、R勝手 (シンク基準) を示す。					1/30 (A3)	キッチン オープン 間口2280X1980 R(右シンク) 背面壁 深型食洗機 シルバ-塗装レンジフード 同時給排水タイプ 設備・下地図	G00560-0
2. ( ) 内寸法は、ワークトップ高さ910mmの場合を示す。							
3. クリアランスは推奨寸法で記載しております。							
4. 本図は、天井高2400想定で記載されておりますが、各物件ごとに高さ調整し、ご使用ください。							
5. IH/ガス両方の加熱機器を考慮した設備位置で記載しております。							
6. 仕様は改良のため予告なく変更することがあります。							
改訂	4			9			
	3			8			
	2			7			
	1			6			
	0	2017.07.05	新規作成	5			