



キッチン オープン 間口2130X1830 R(右シンク) 背面壁 深型食洗機 シルバー塗装レンジフード 同時給排水タイプ プラン図

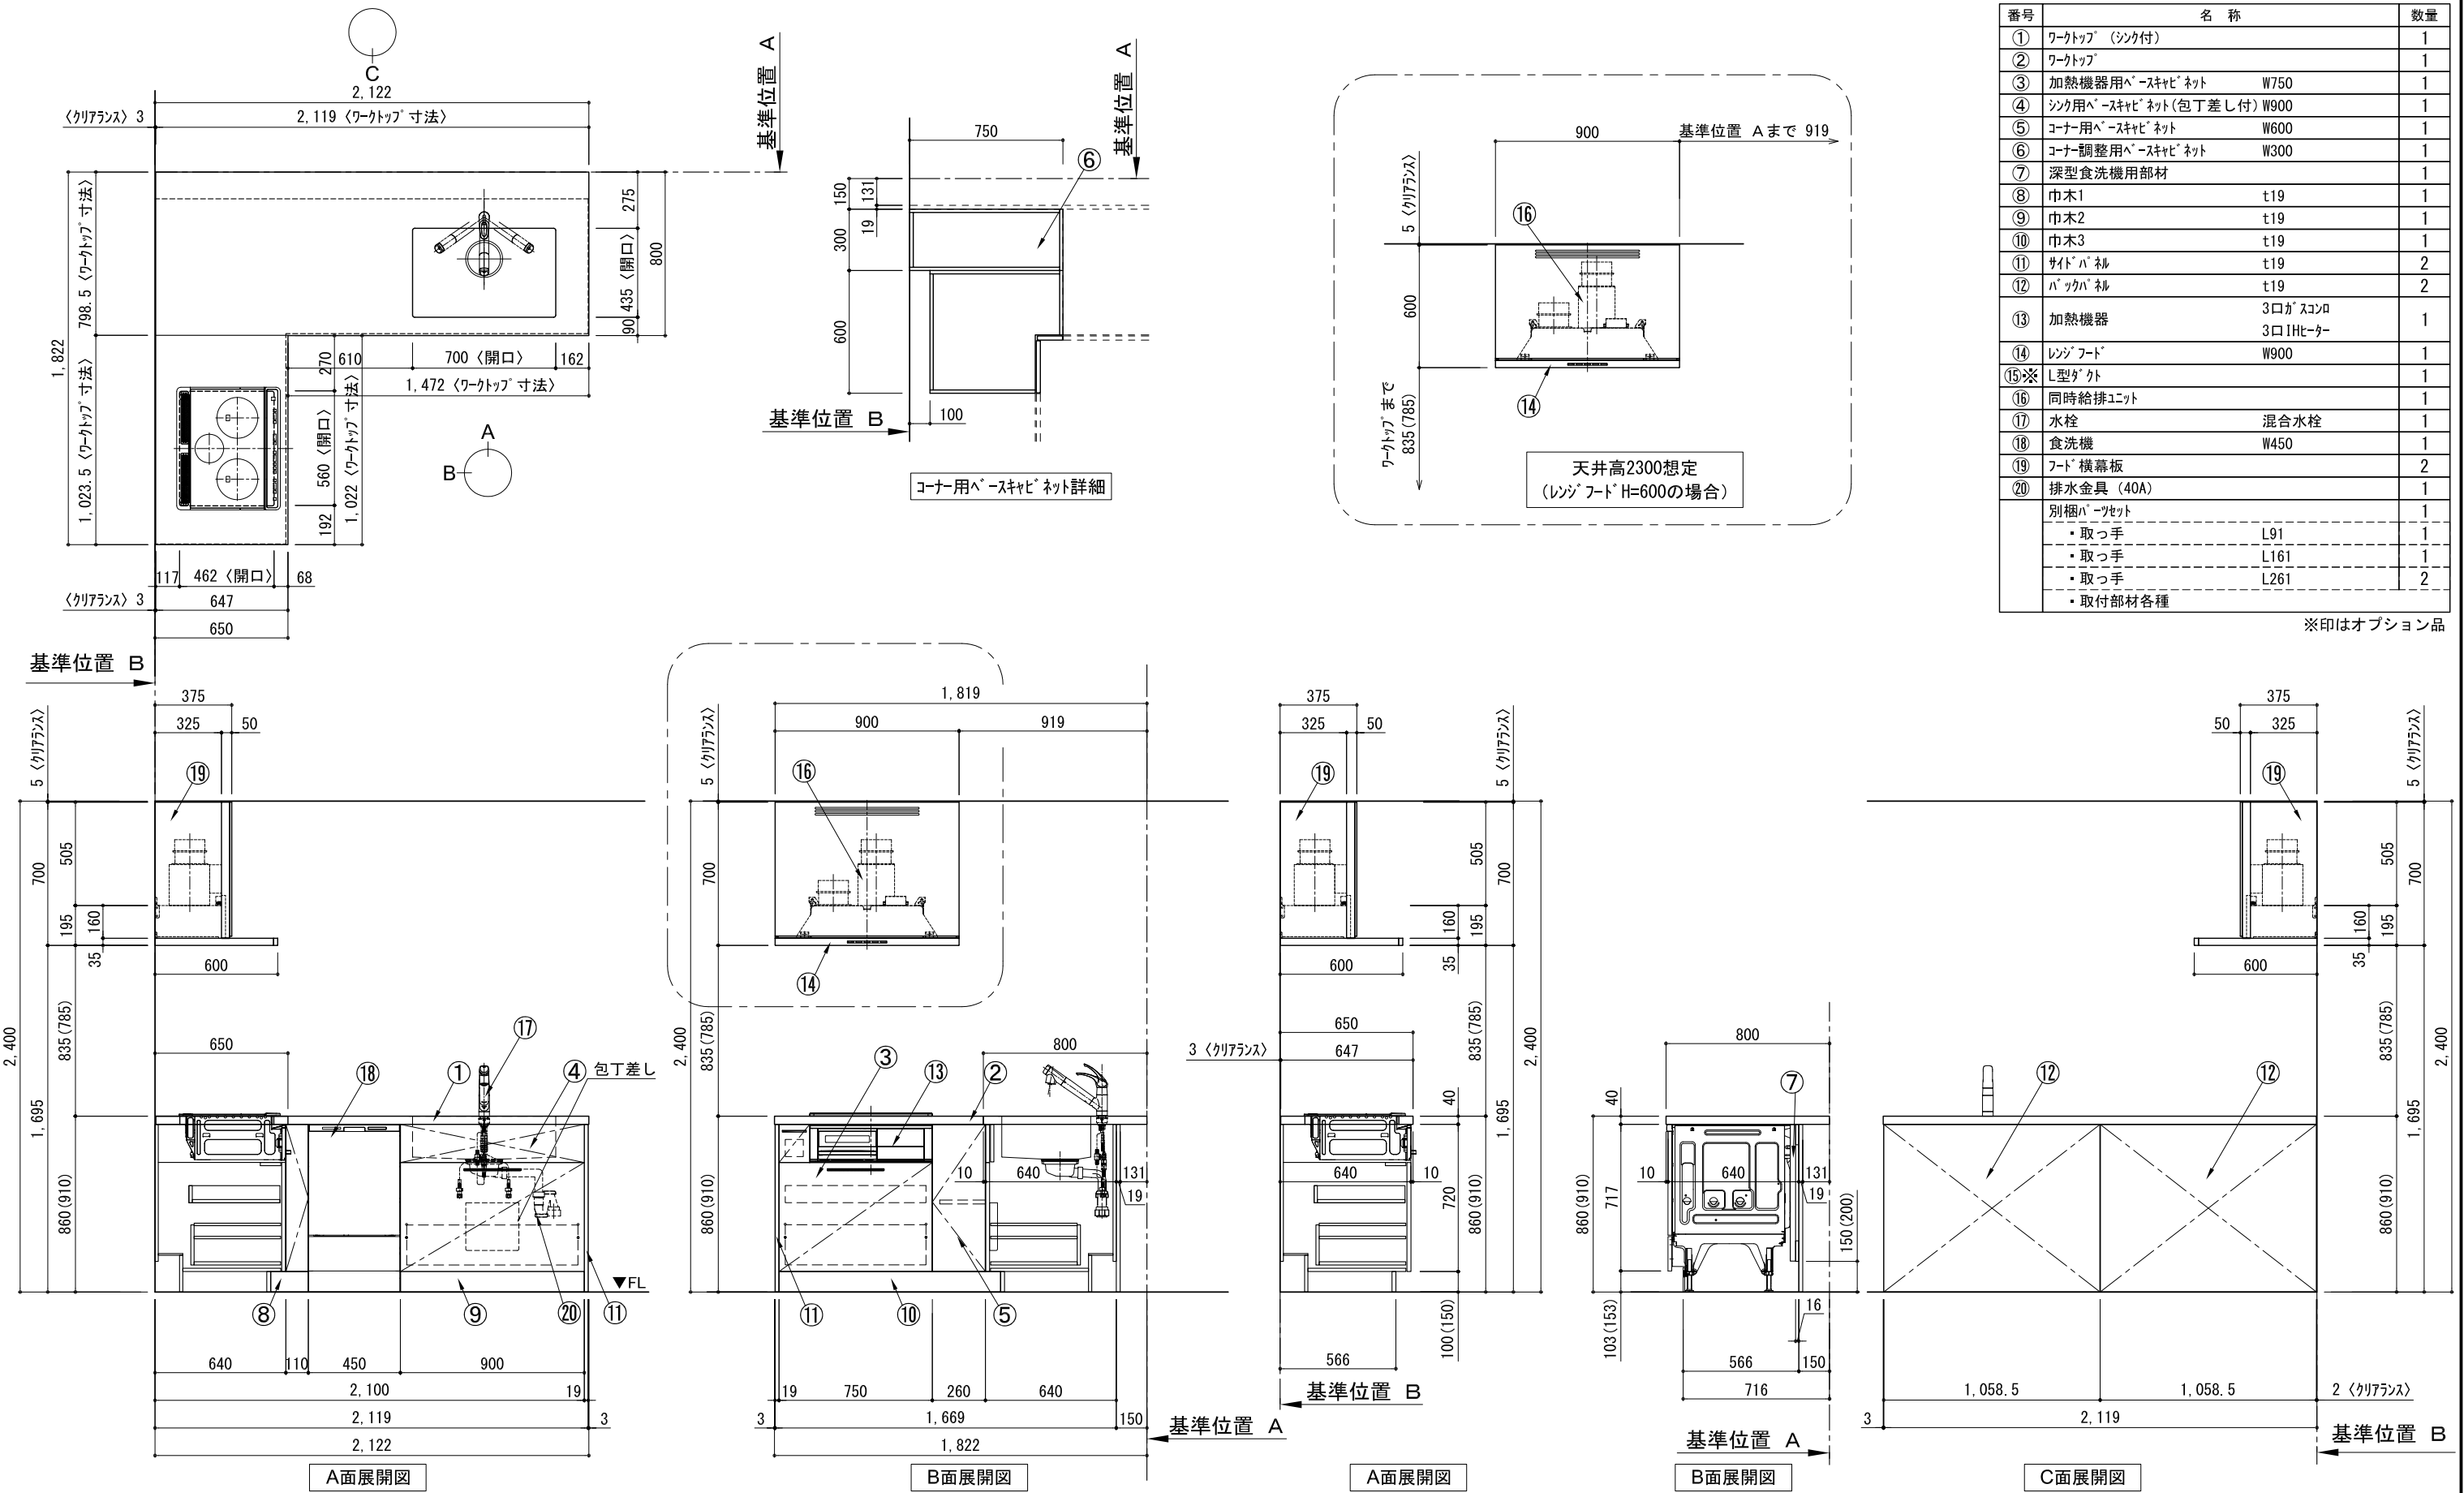

備考欄/NOTE 1、本図は、R勝手（シンク基準）を示す。 2、（ ）内寸法は、ワークトップ高さ910mmの場合を示す。 3、クリアランスは推奨寸法で記載しております。 4、本図は、天井高2400想定で記載されておりますが、各物件ごとに高さ調整し、ご使用ください。 5、IH/ガス両方の加熱機器を考慮した設備位置で記載しております。 6、仕様は改良のため予告なく変更することがあります。	改訂	4			9		縮尺/SCALE 1/30 (A3)	図面名称/TITLE キッチン オープン 間口2130X1830 R(右シンク) 背面壁 深型食洗機 シルバー塗装レンジフード 同時給排水タイプ プラン図	図面番号/NO. G00313-0
		3			8				
		2			7				
		1			6				
		0	2017. 07. 05	新規作成	5				

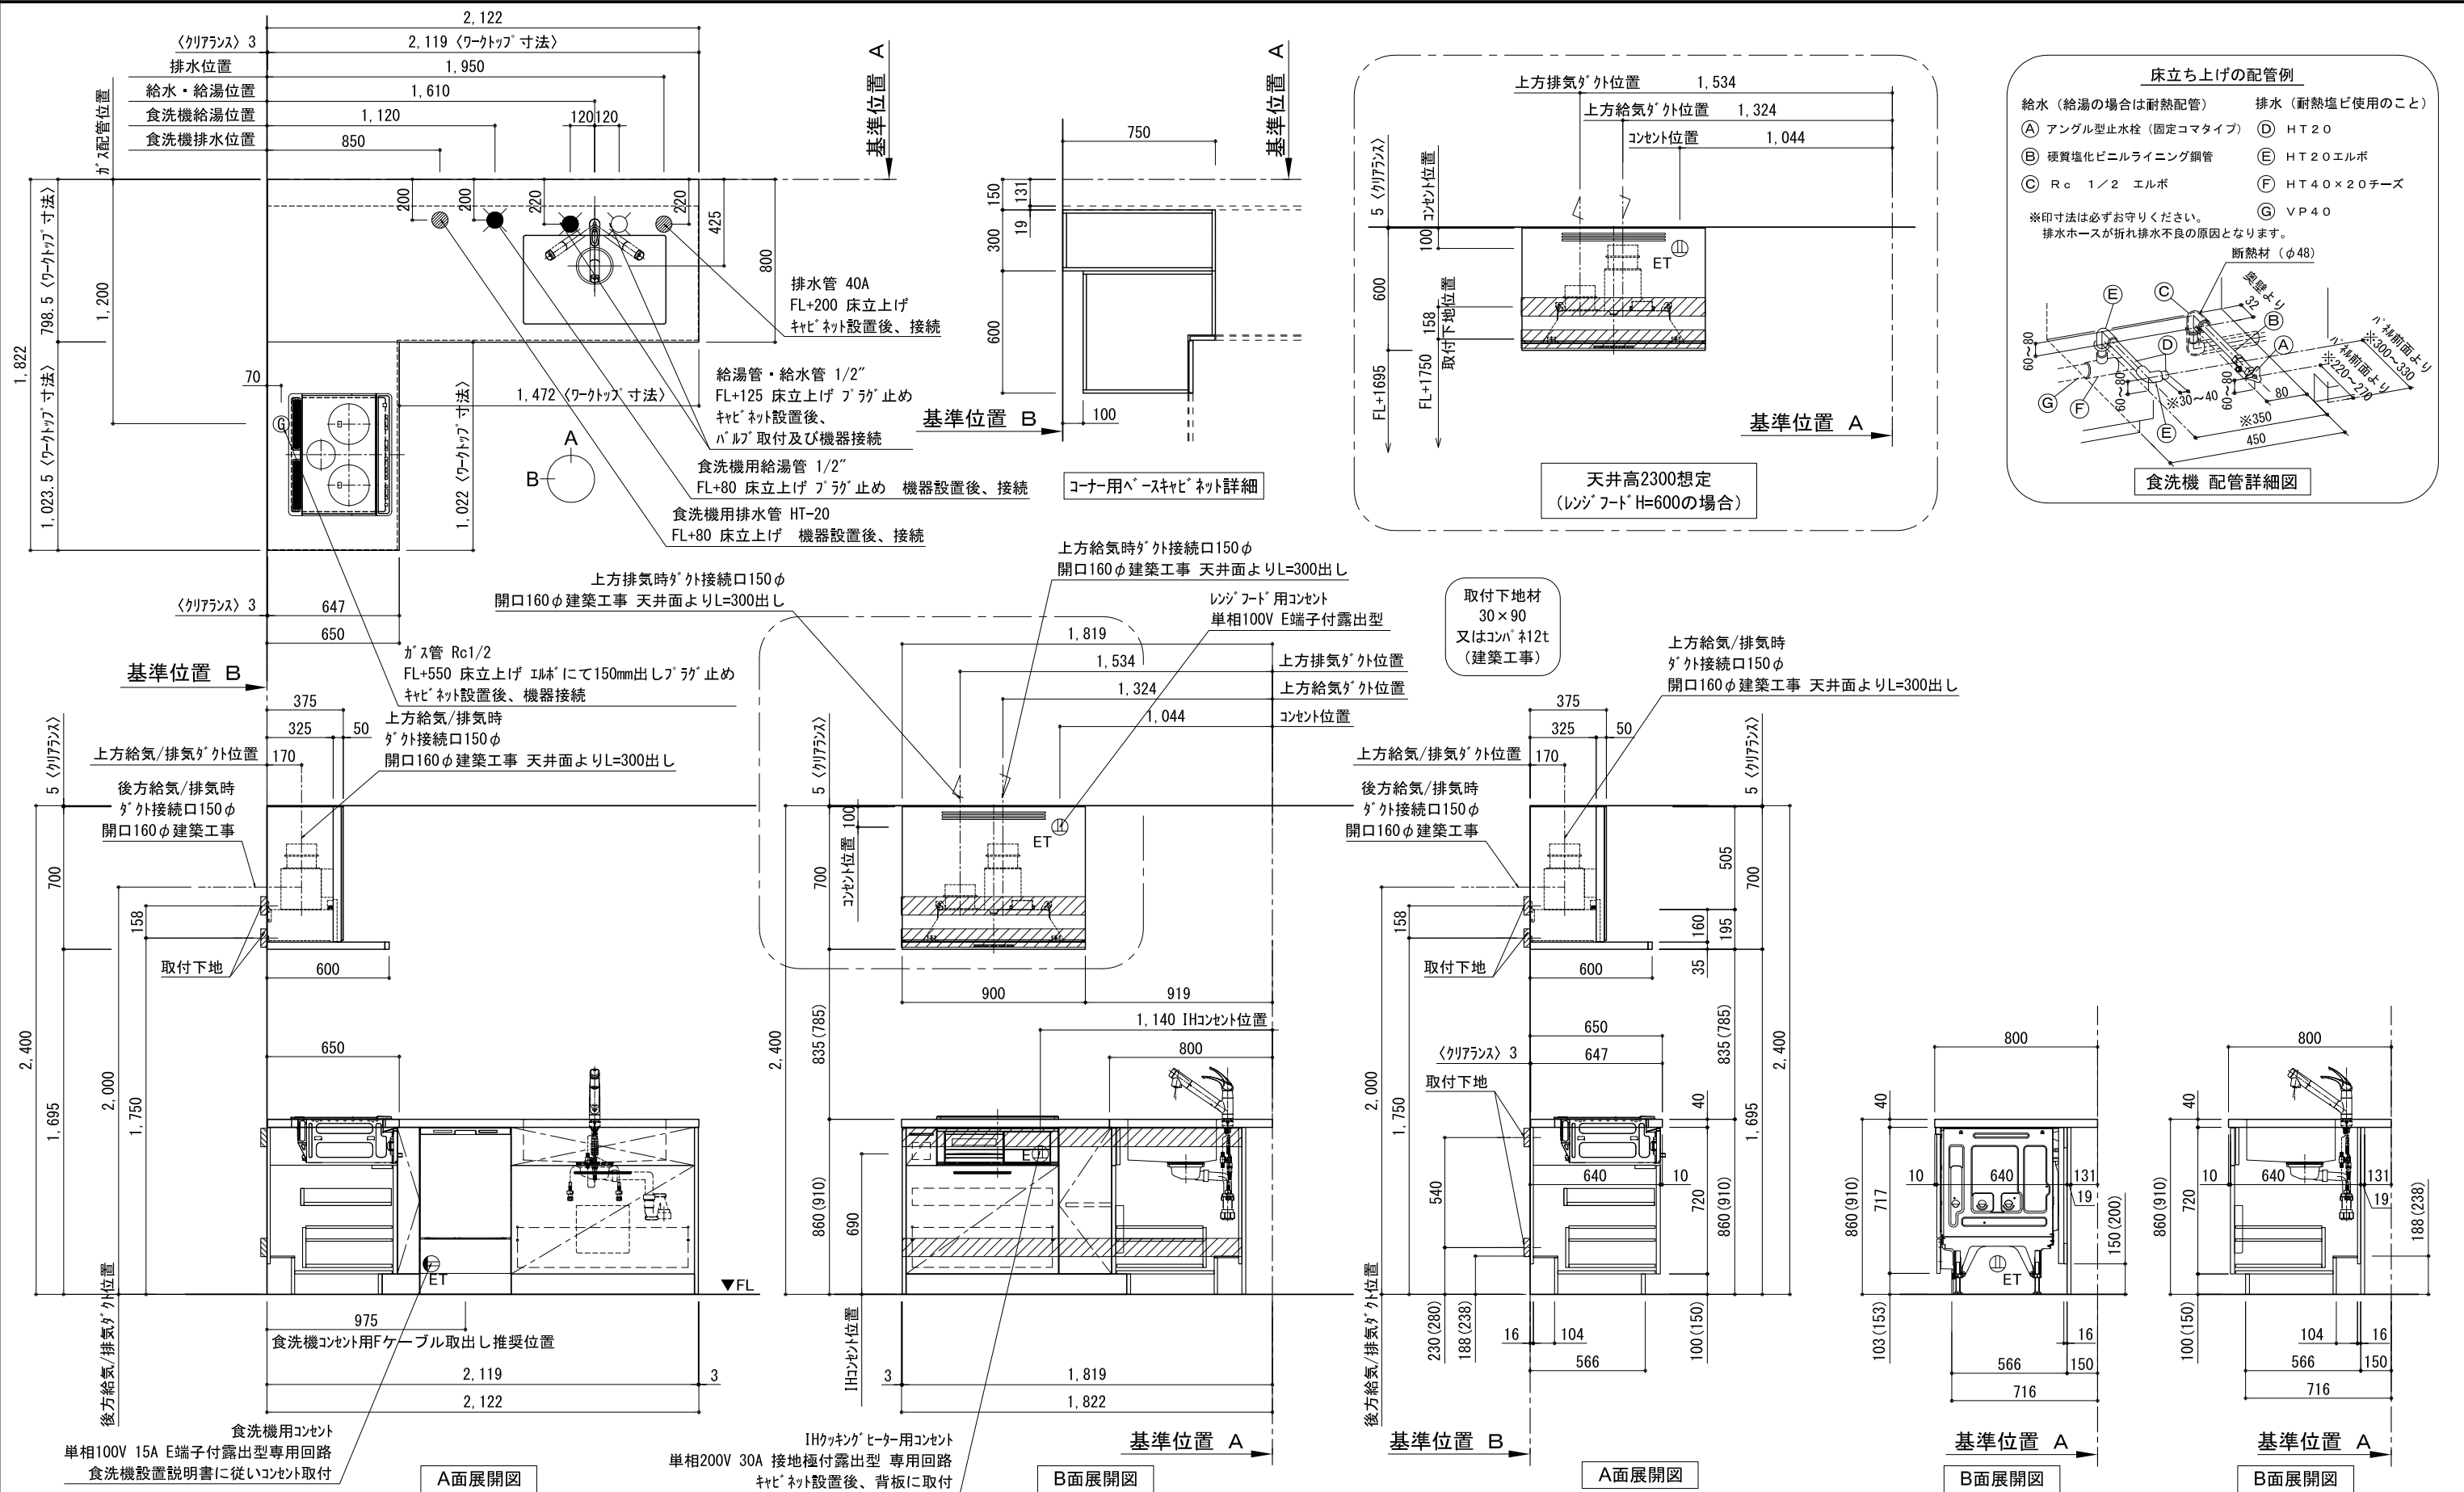

備考欄/NOTE 1、本図は、R勝手（シンク基準）を示す。 2、（ ）内寸法は、ワークトップ高さ910mmの場合を示す。 3、クリアランスは推奨寸法で記載しております。 4、本図は、天井高2400想定で記載されておりますが、各物件ごとに高さ調整し、ご使用ください。 5、IH/ガス両方の加熱機器を考慮した設備位置で記載しております。 6、仕様は改良のため予告なく変更することがあります。	改訂	4			9		縮尺/SCALE 1/30 (A3)	図面名称/TITLE キッチン オープン 間口2130X1830 R(右シンク) 背面壁 深型食洗機 シルバー塗装インジュード 同時給排水タイプ 設備・下地図	図面番号/NO. G00562-0
		3			8				
		2			7				
		1			6				
		0	2017. 07. 05	新規作成	5				