

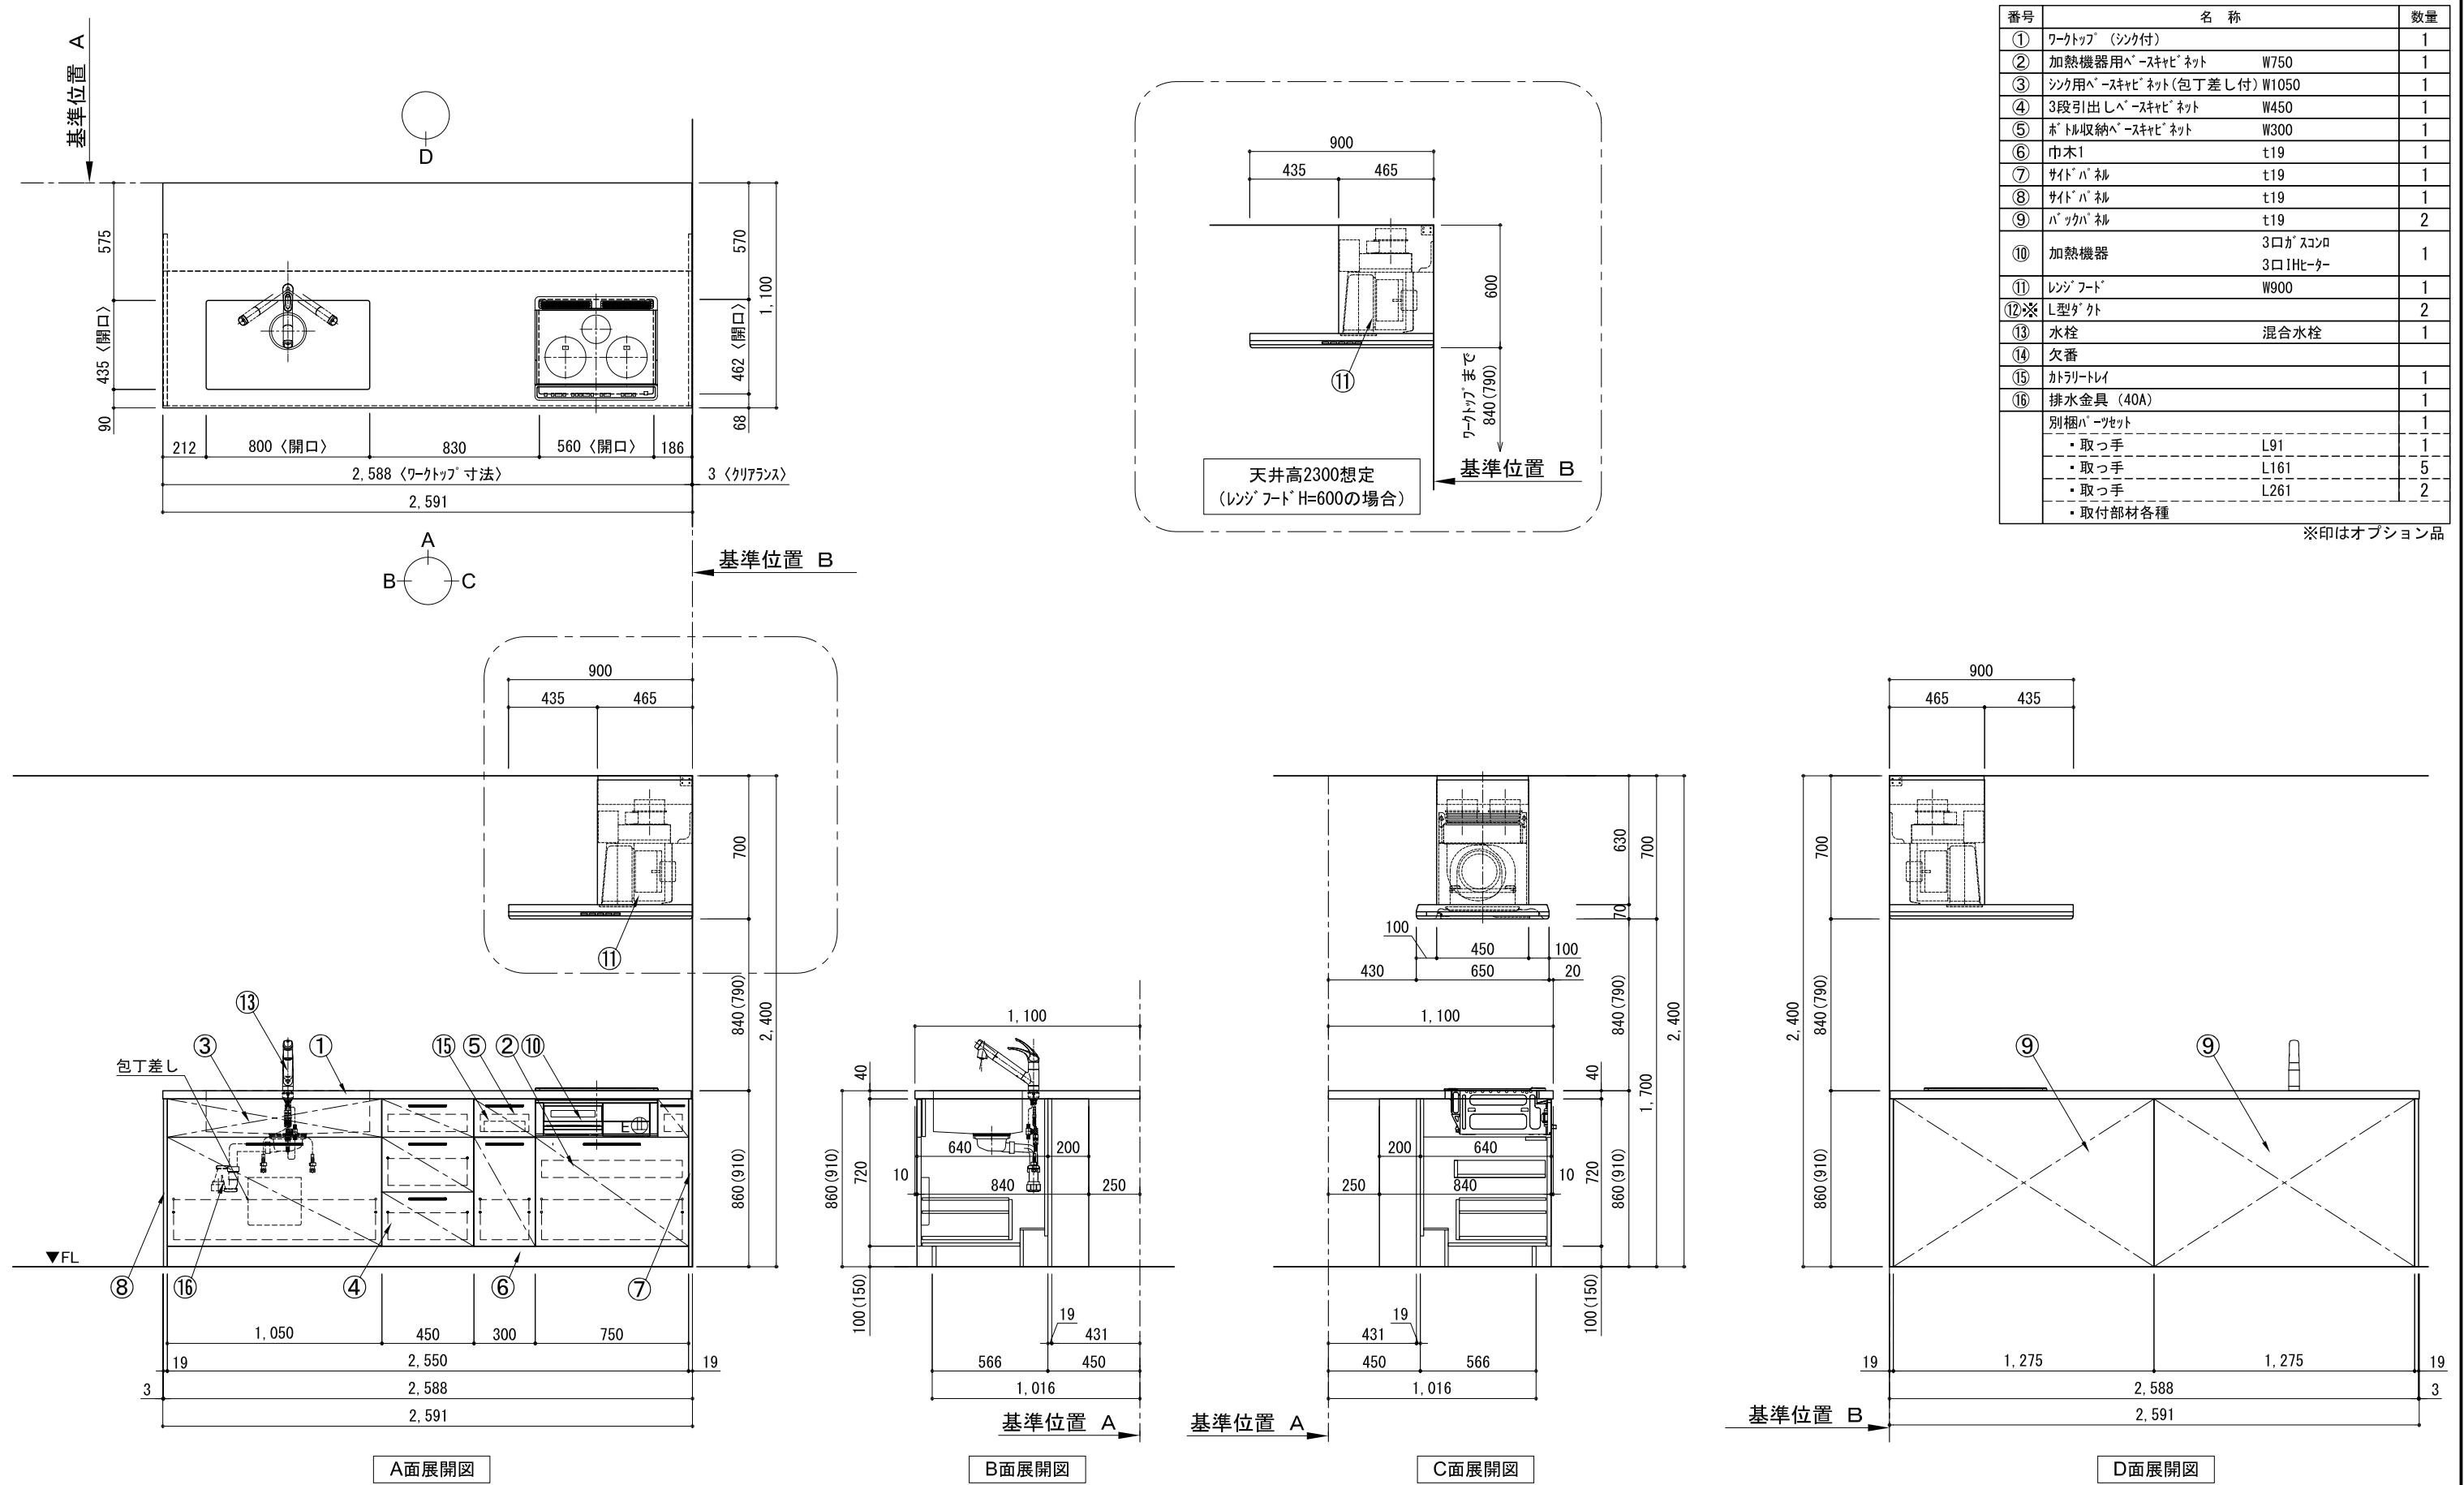
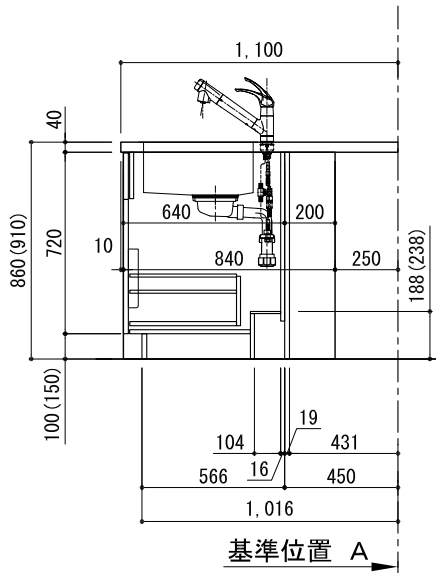


キッチン カウンターペニンシュラ 間口2600 L(左シンク) 加熱機器側面壁 食洗機なし シルバ-塗装レンジフード 同時給排水タイプ プラン図

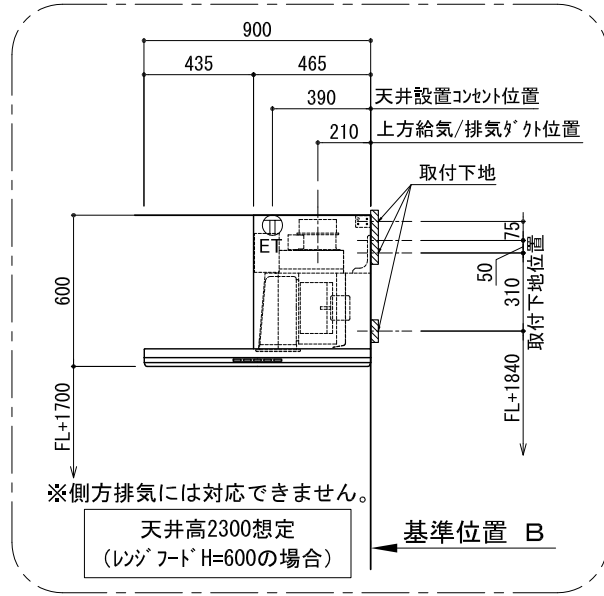


備考欄/NOTE 1、本図は、L勝手（シンク基準）を示す。 2、（ ）内寸法は、ワークトップ高さ910mmの場合を示す。 3、クリアランスは推奨寸法で記載しております。 4、本図は、天井高2400想定で記載されておりますが、各物件ごとに高さ調整し、ご使用ください。 5、IH/ガス両方の加熱機器を考慮した設備位置で記載しております。 6、仕様は改良のため予告なく変更することがあります。	改訂	4			9			縮尺/SCALE	図面名称/TITLE キッチン カウンターペニンシュラ 間口2600 L(左シンク) 加熱機器側面壁 食洗機なし シルバー塗装レンジフード 同時給排水タイプ プラン図	図面番号/NO. G00347-0
		3			8			1/30 (A3)		
		2			7					
		1			6					
		0	2017. 07. 05	新規作成	5					

キッチン カウンターペニンシュラ 間口2600 L(左シンク) 加熱機器側面壁 食洗機なし シルバｰ塗装レンジフード 同時給排タイプ 設備・下地図

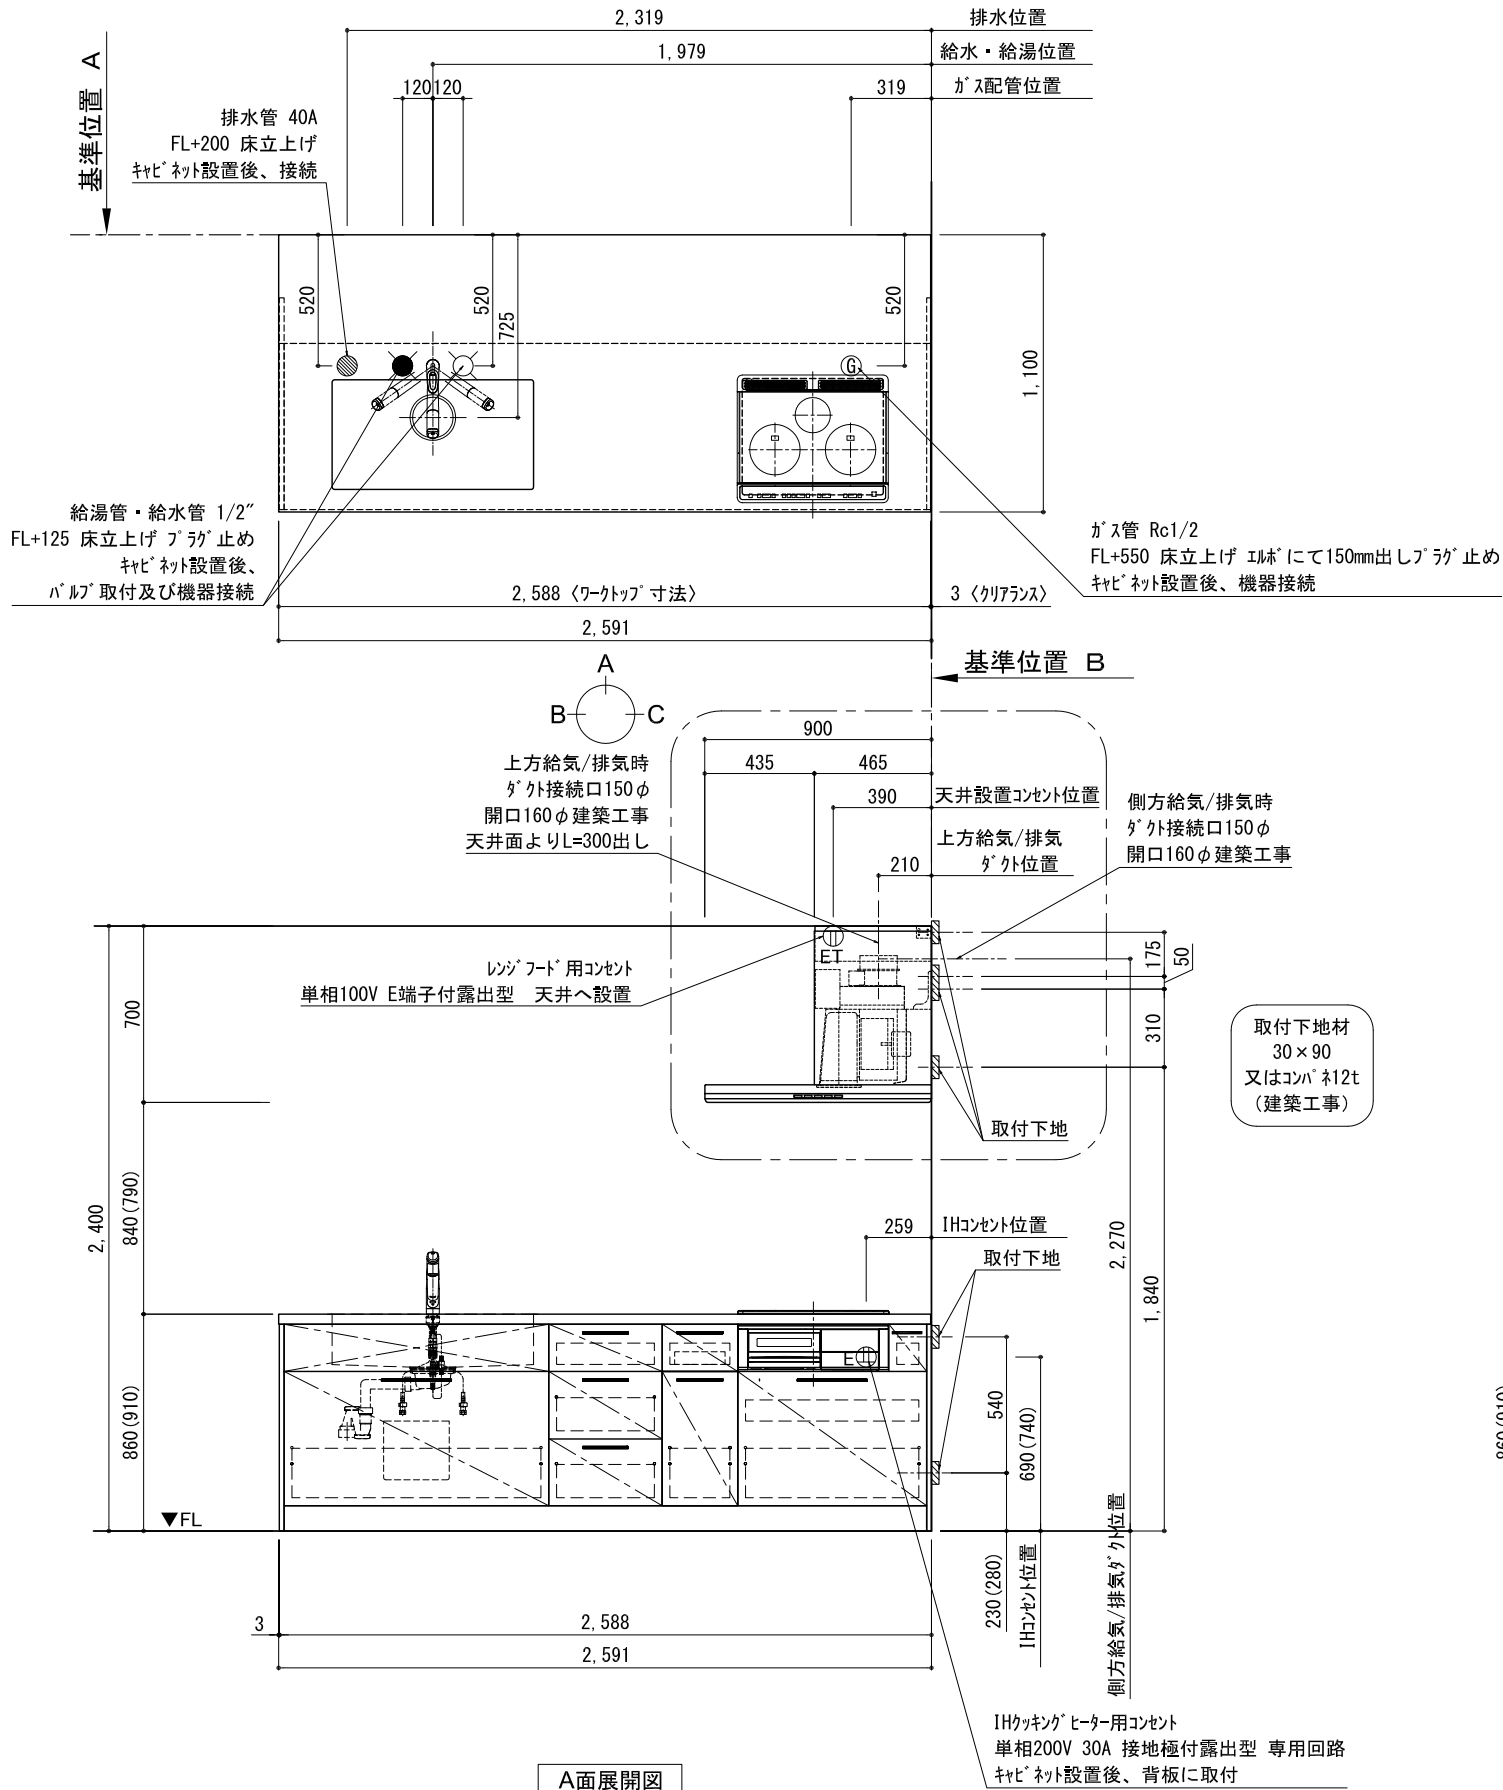

B面展開図

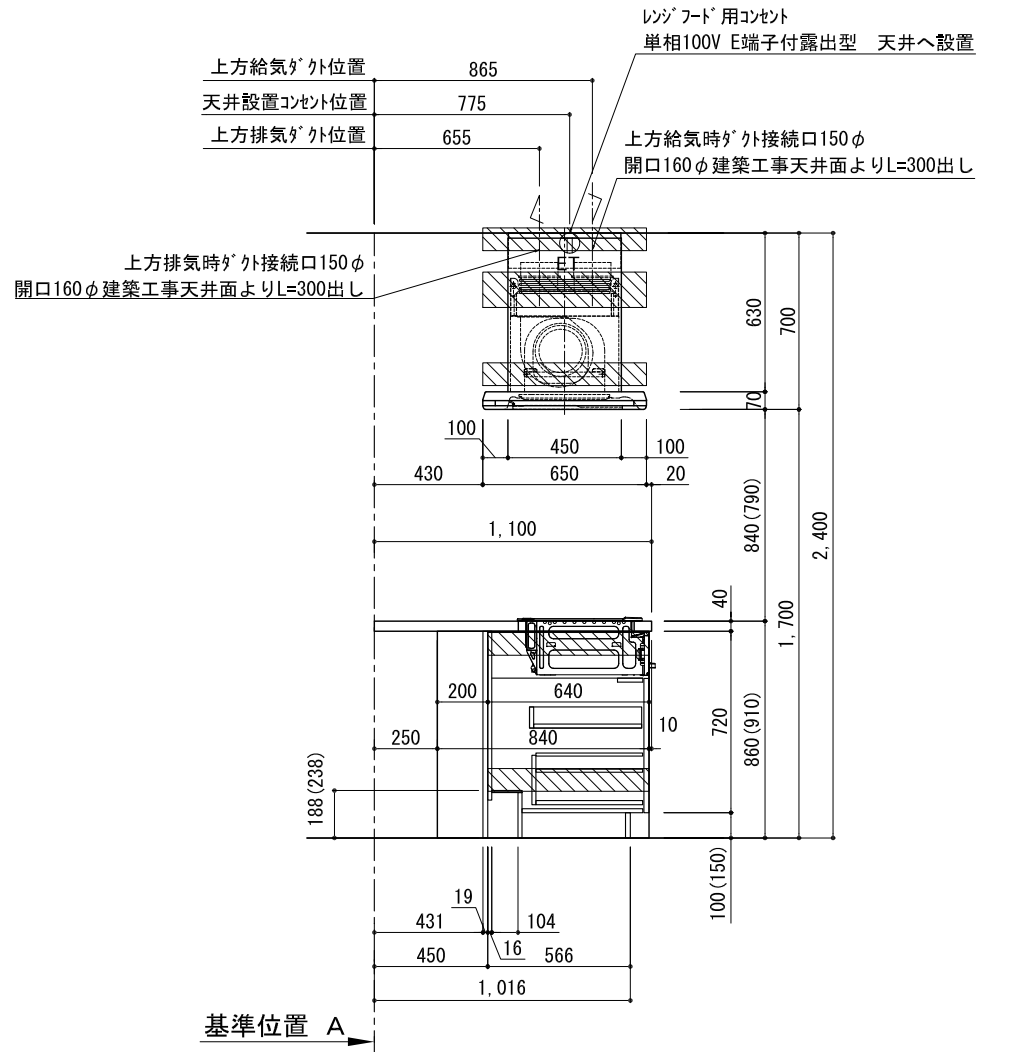

C面展開図

備考欄/NOTE				改訂	4			9			縮尺/SCALE 1/30 (A3)	図面名称/TITLE キッチン カウンターペニンシュラ 間口2600 L(左シンク) 加熱機器側面壁 食洗機なし シルバー塗装レンジフード 同時給排水タイプ 設備・下地図	図面番号/NO. G00596-0
1、本図は、L勝手（シンク基準）を示す。					3			8					
2、（ ）内寸法は、ワークトップ高さ910mmの場合を示す。					2			7					
3、クリアランスは推奨寸法で記載しております。					1			6					
4、本図は、天井高2400想定で記載されておりますが、各物件ごとに高さ調整し、ご使用ください。					0	2017. 07. 05	新規作成	5					
5、IH/ガス両方の加熱機器を考慮した設備位置で記載しております。													
6、仕様は改良のため予告なく変更することがあります。													