

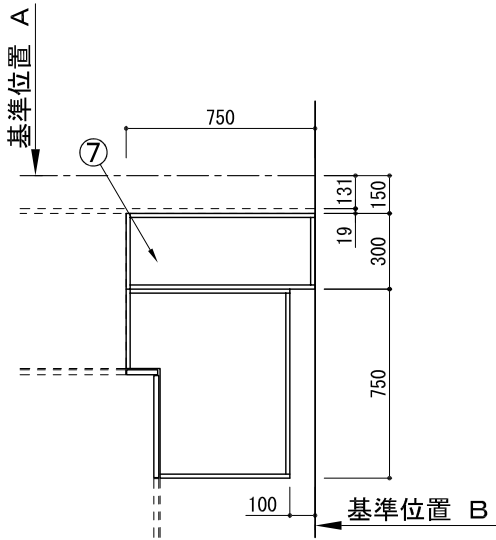


キッチン オープン 間口2130X1980 L(左シンク) 背面壁 食洗機なし シルバー塗装レンジフード 同時給排水タイプ 平面図

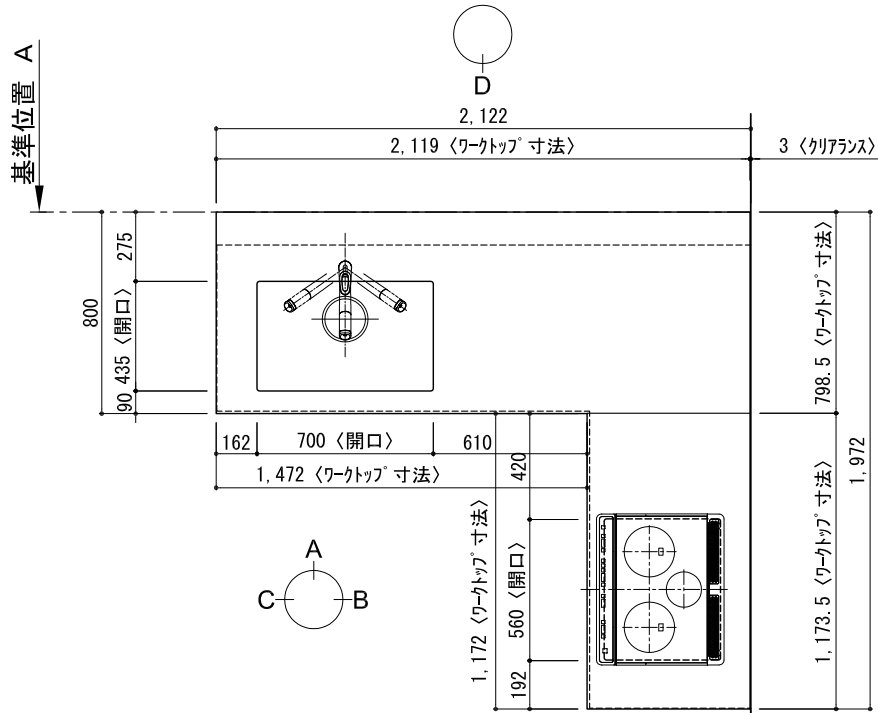


コーナー用ベースキャビネット詳細

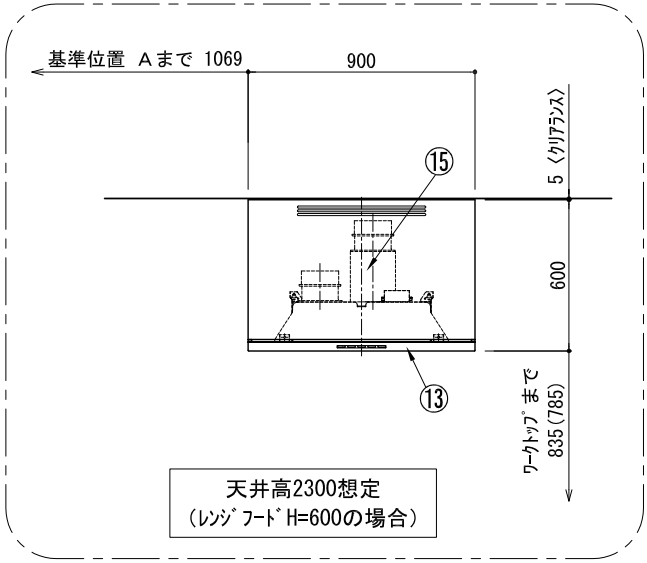


天井高2300想定
(レンジフードH=600の場合)

番号	名 称	数量
①	ワークトップ (シンク付)	1
②	ワークトップ	1
③	加熱機器用ベースキャビネット W750	1
④	シンク用ベースキャビネット(包丁差し付) W900	1
⑤	3段引出しベースキャビネット W450	1
⑥	コーナー用ベースキャビネット W750	1
⑦	コーナー調整用ベースキャビネット W300	1
⑧	巾木1 t19	1
⑨	巾木2 t19	1
⑩	サイドパネル t19	2
⑪	バックパネル t19	2
⑫	加熱機器 3口ガスコンロ	1
⑬	レンジフード 3口IHヒーター W900	1
⑭※	L型タクト	1
⑮	同時給排水ユニット	1
⑯	水栓 混合水栓	1
⑰	欠番	
⑱	フード横幕板	2
⑲	排水金具 (40A)	1
	別梱パッケージ	1
	・取っ手 L91	1
	・取っ手 L161	3
	・取っ手 L261	2
	・取付部材各種	


※印はオプション品

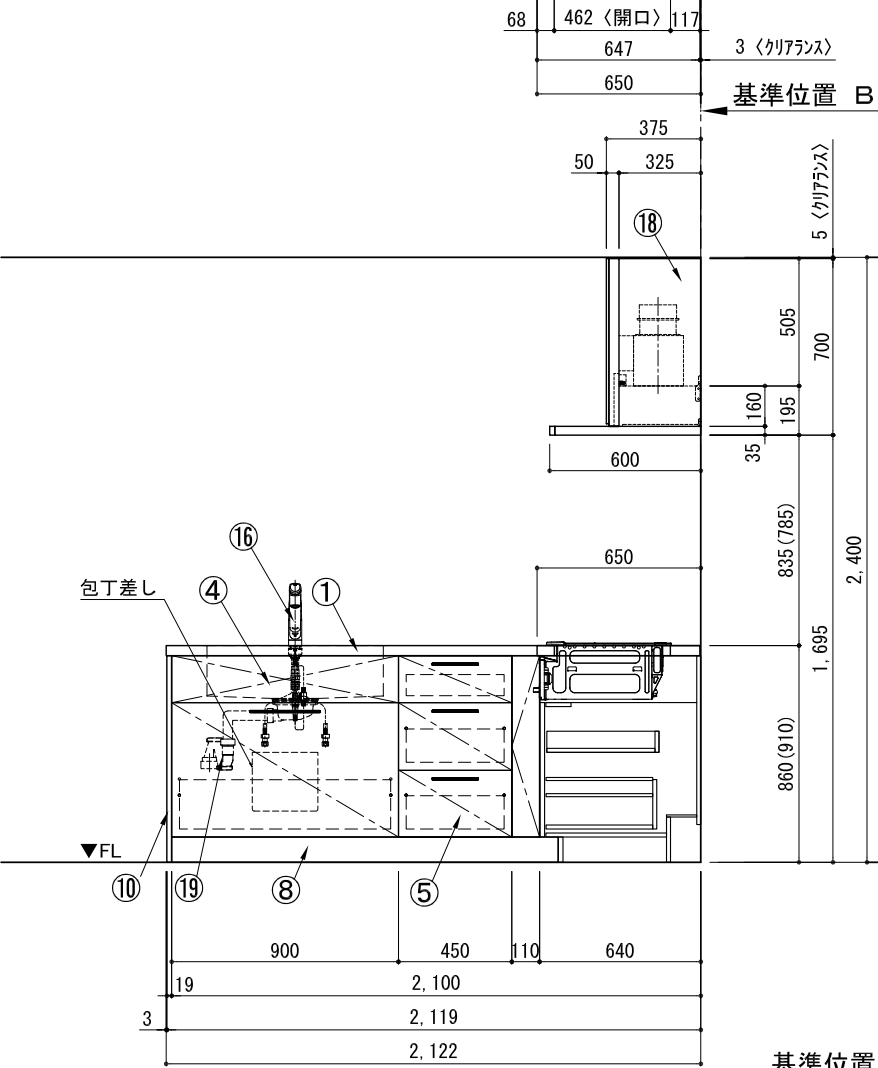


A面展開図

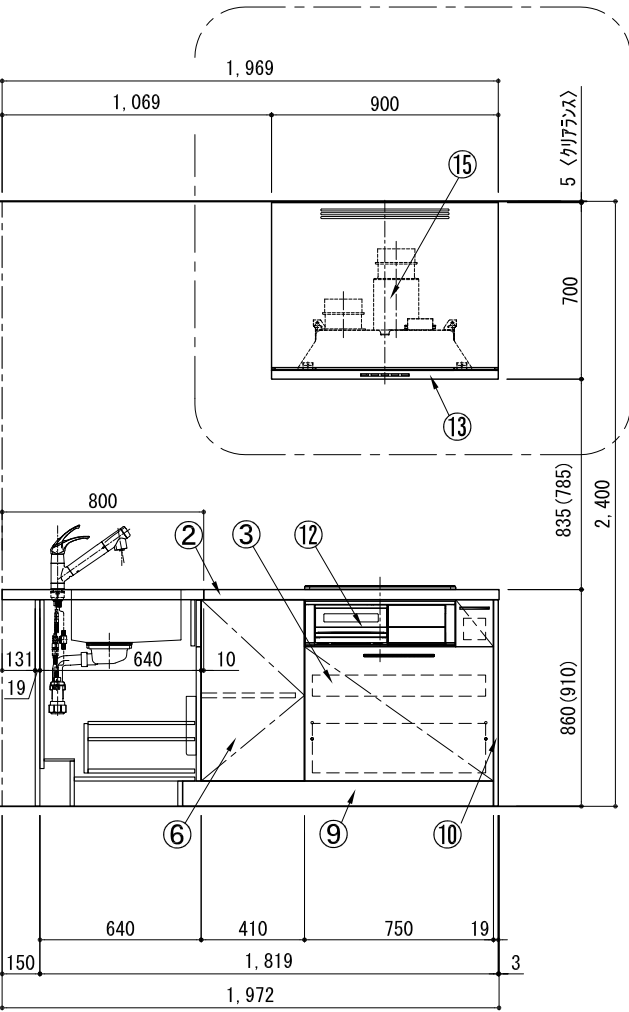

B面展開図

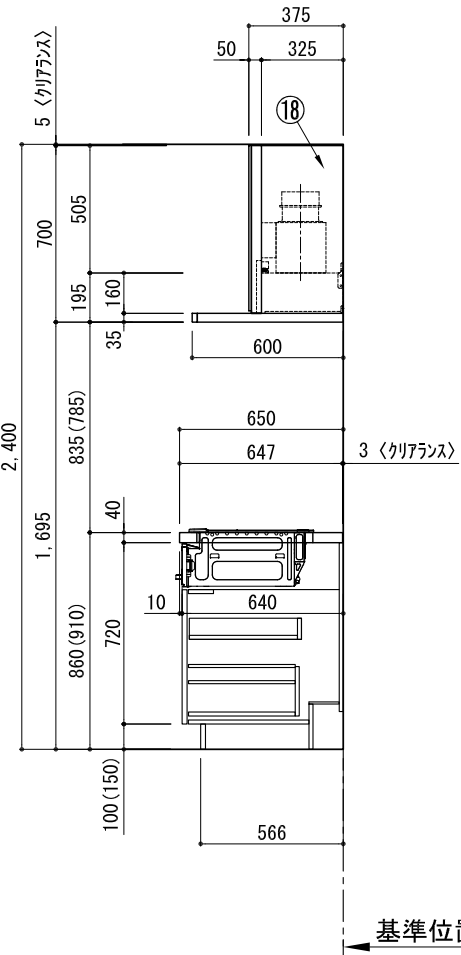


A面展開図

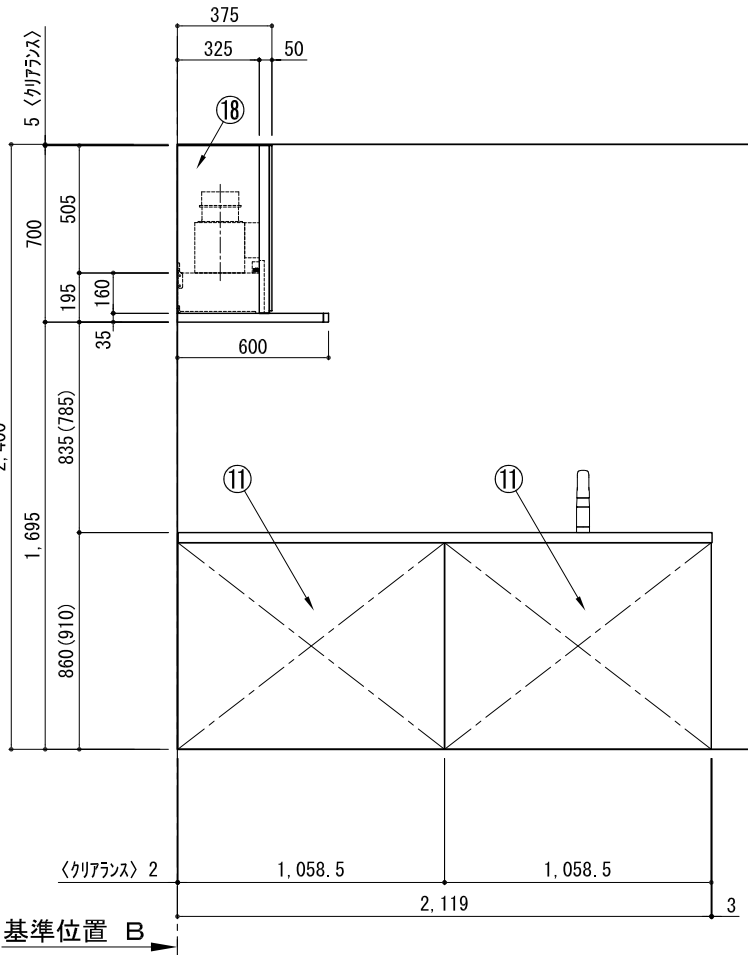

D面展開図

備考欄/NOTE						縮尺/SCALE		図面名称/TITLE キッチン オープン 間口2130X1980 L(左シンク) 背面壁 食洗機なし シルバー塗装レンジフード 同時給排水タイプ 平面図	図面番号/NO. G00351-0
改訂	4			9		1/30 (A3)			
	3			8					
	2			7					
	1			6					
	0	2017. 07. 05	新規作成	5					

キッチン オープン 間口2130X1980 L(左シク) 背面壁 食洗機なし シルバ-塗装レジフト 同時給排水タイプ 設備・下地図

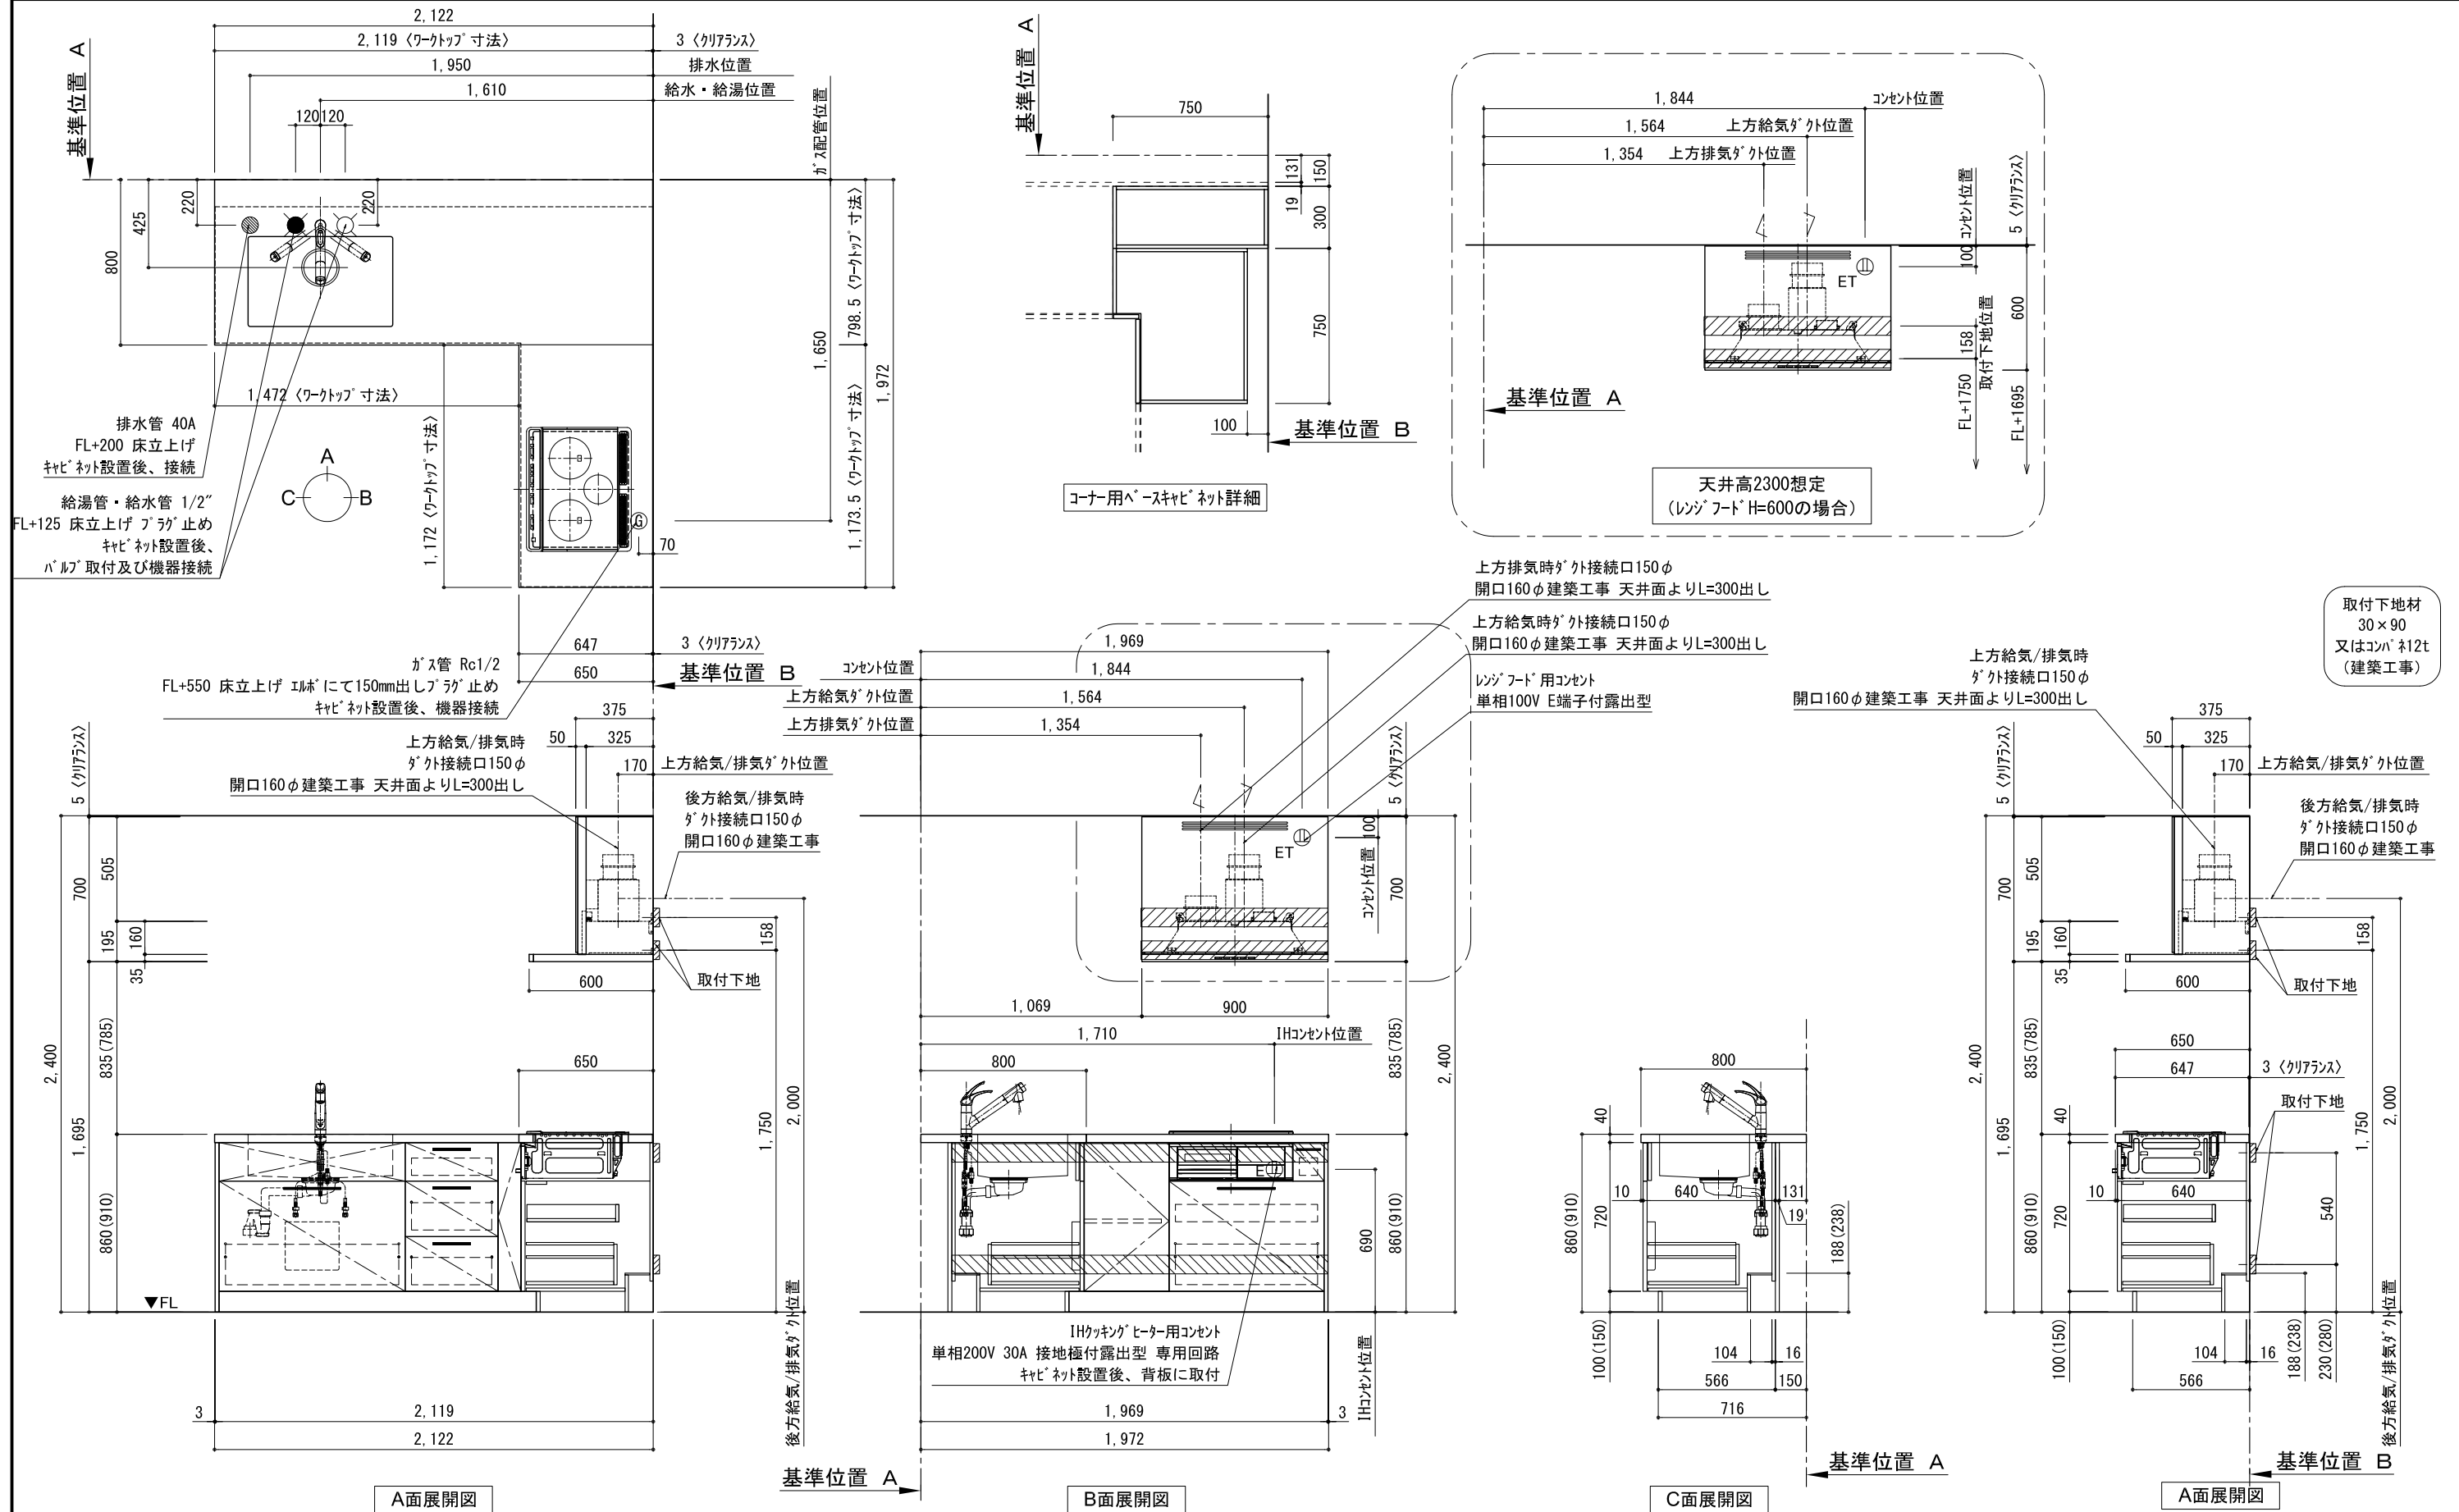

備考欄/NOTE

- 1、本図は、L勝手（シンク基準）を示す。
- 2、（ ）内寸法は、ワークトップ高さ910mmの場合を示す。
- 3、クリアランスは推奨寸法で記載しております。
- 4、本図は、天井高2400想定で記載されておりますが、各物件ごとに高さ調整し、ご使用ください。
- 5、IH/ガス両方の加熱機器を考慮した設備位置で記載しております。
- 6、仕様は改良のため予告なく変更することがあります。

改訂

4		
3		
2		
1		
0	2017. 07. 05	新規作成

9
8
7
6
5

縮尺/SCALE

1/30
(A3)

図面名称/TITLE キッチン
オーブン 間口2130X1980 L(左シンク)
背面壁
食洗機なし
シルバー塗装レンジフード
同時給排タイプ
設備・下地図

図面番号/NO.

G00600-0