

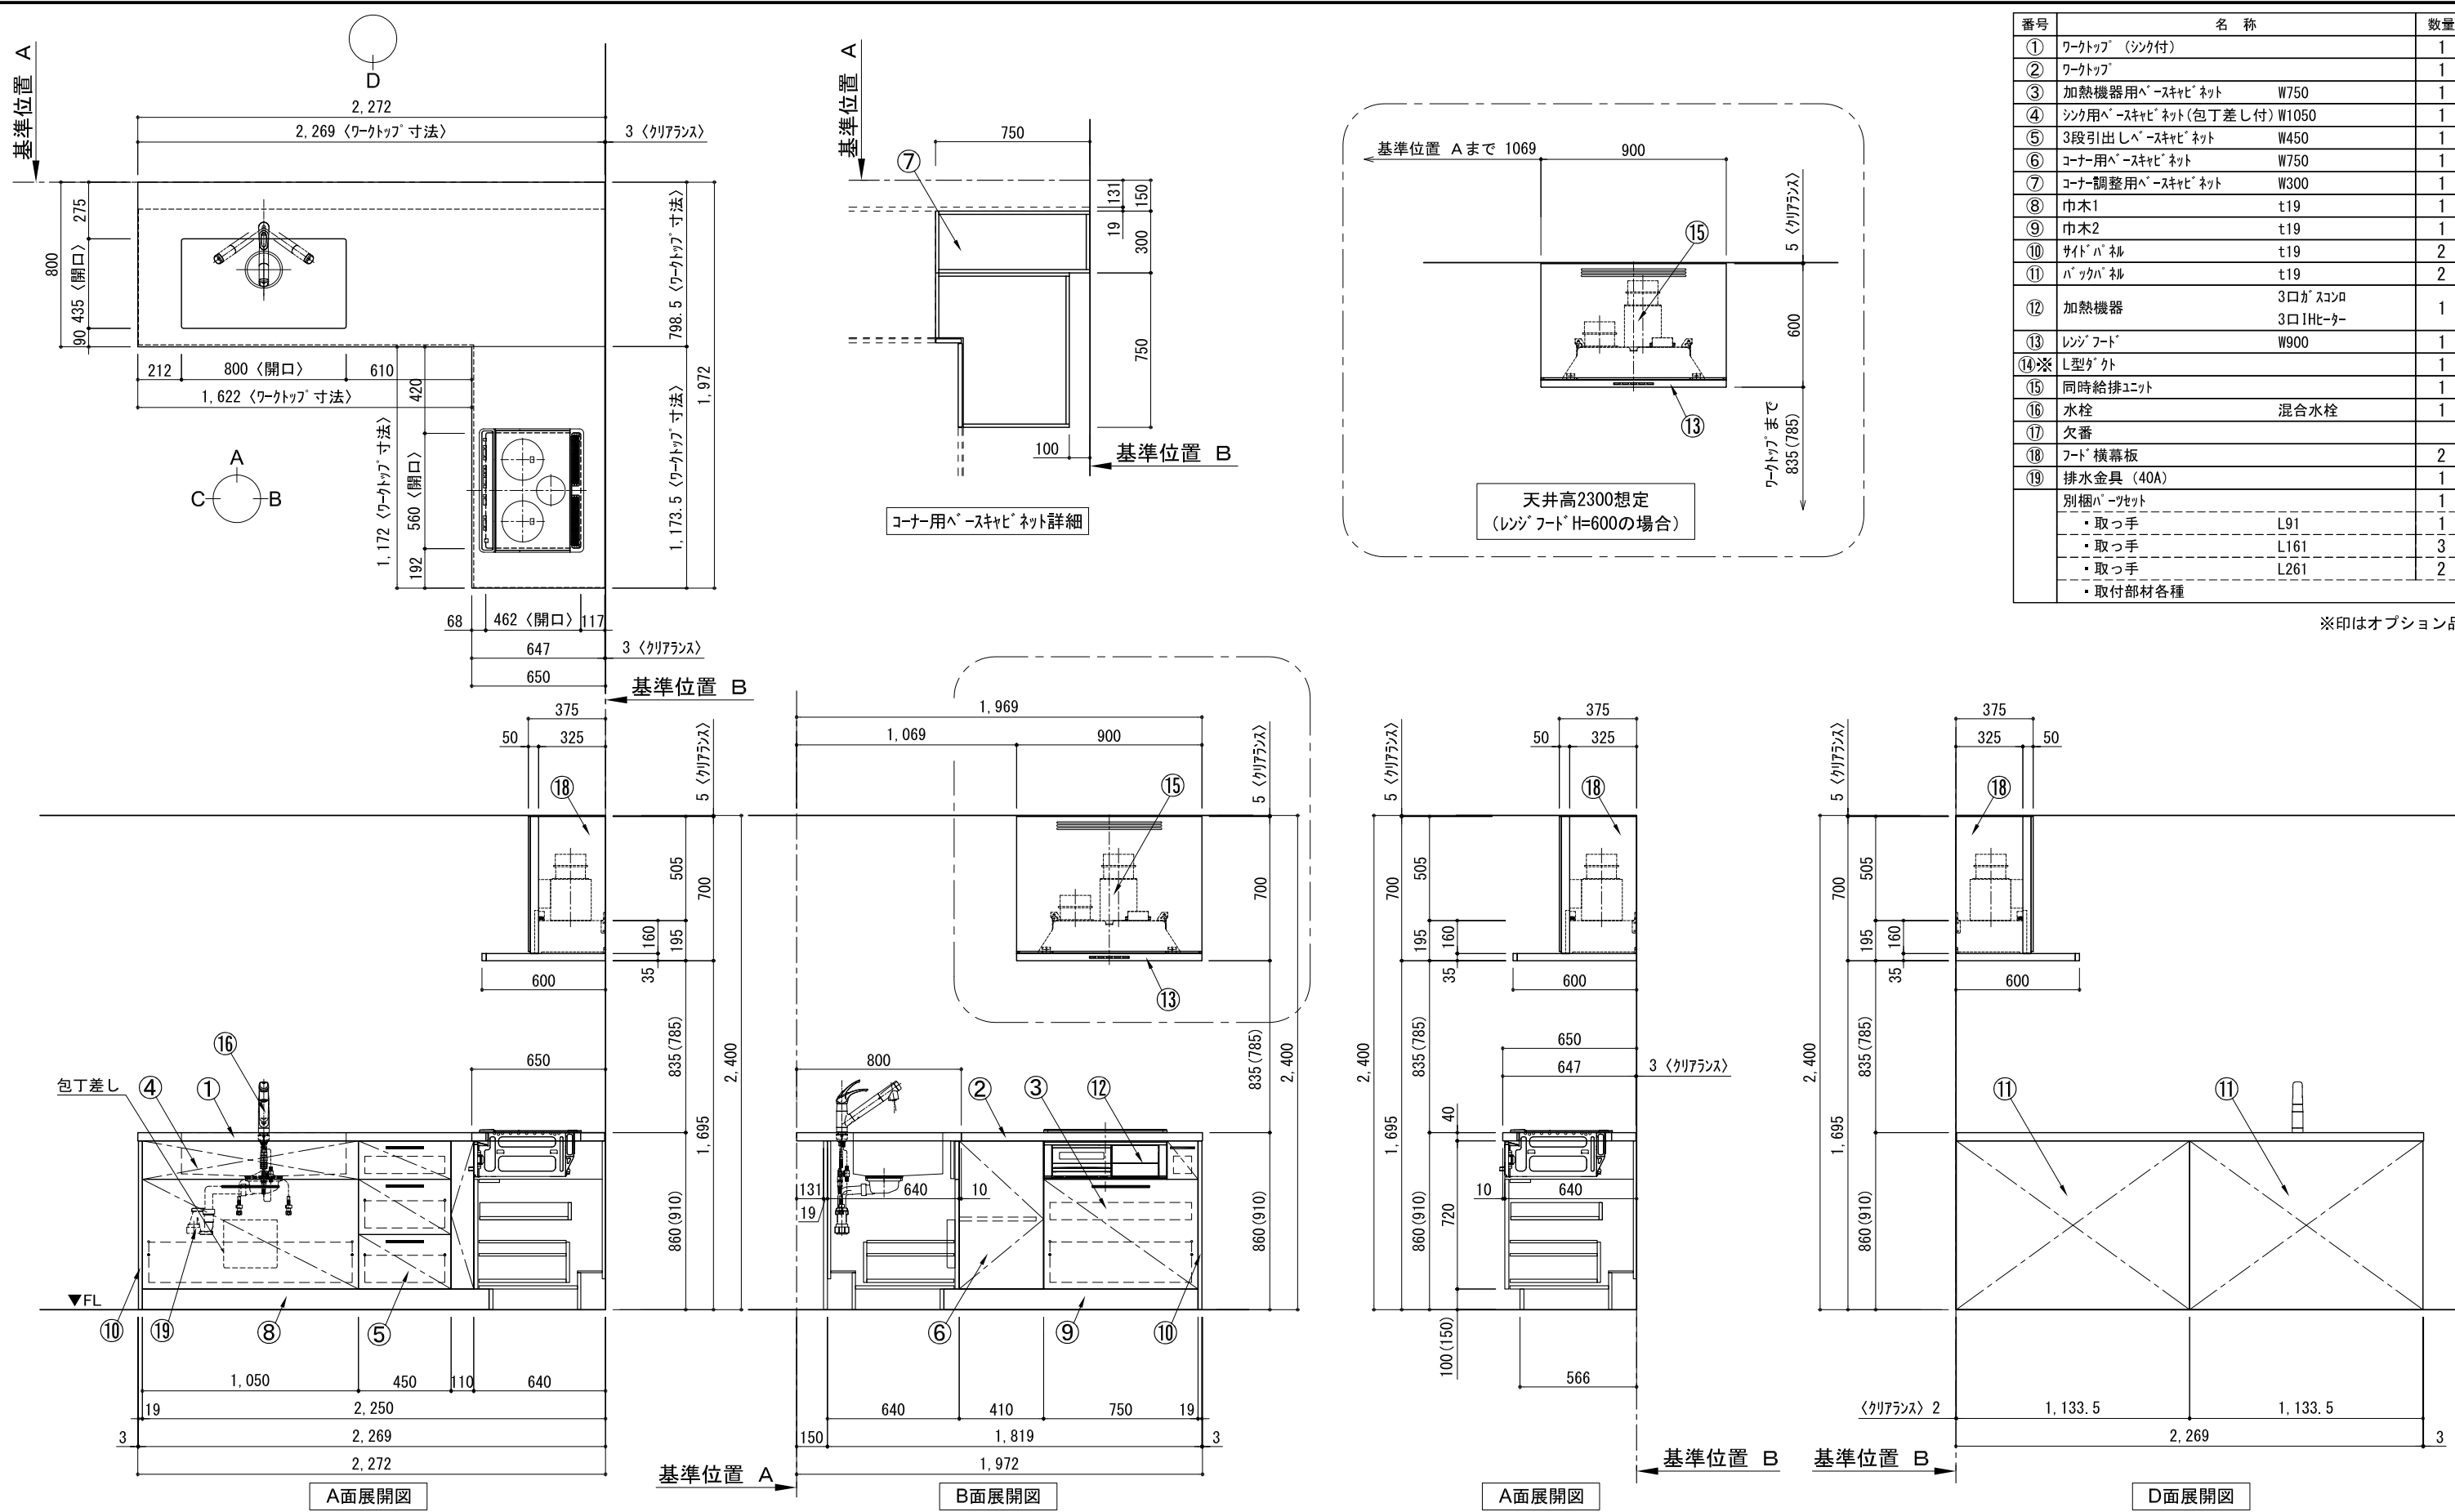
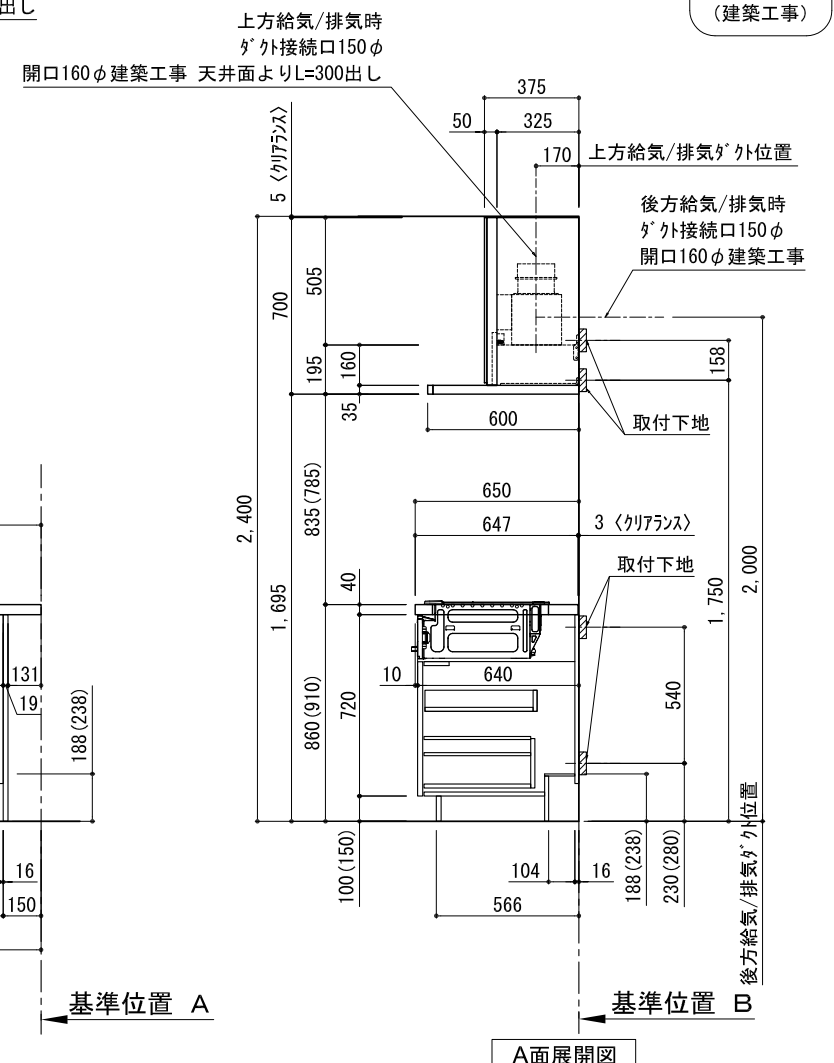
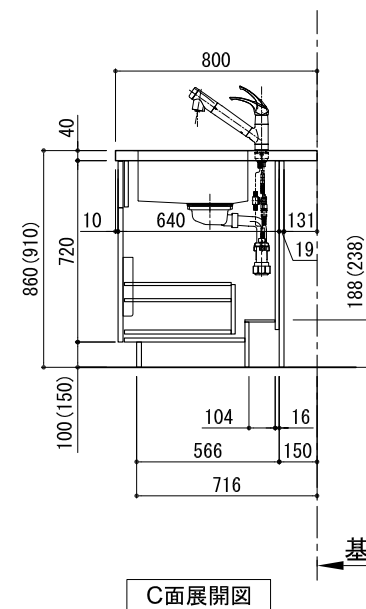
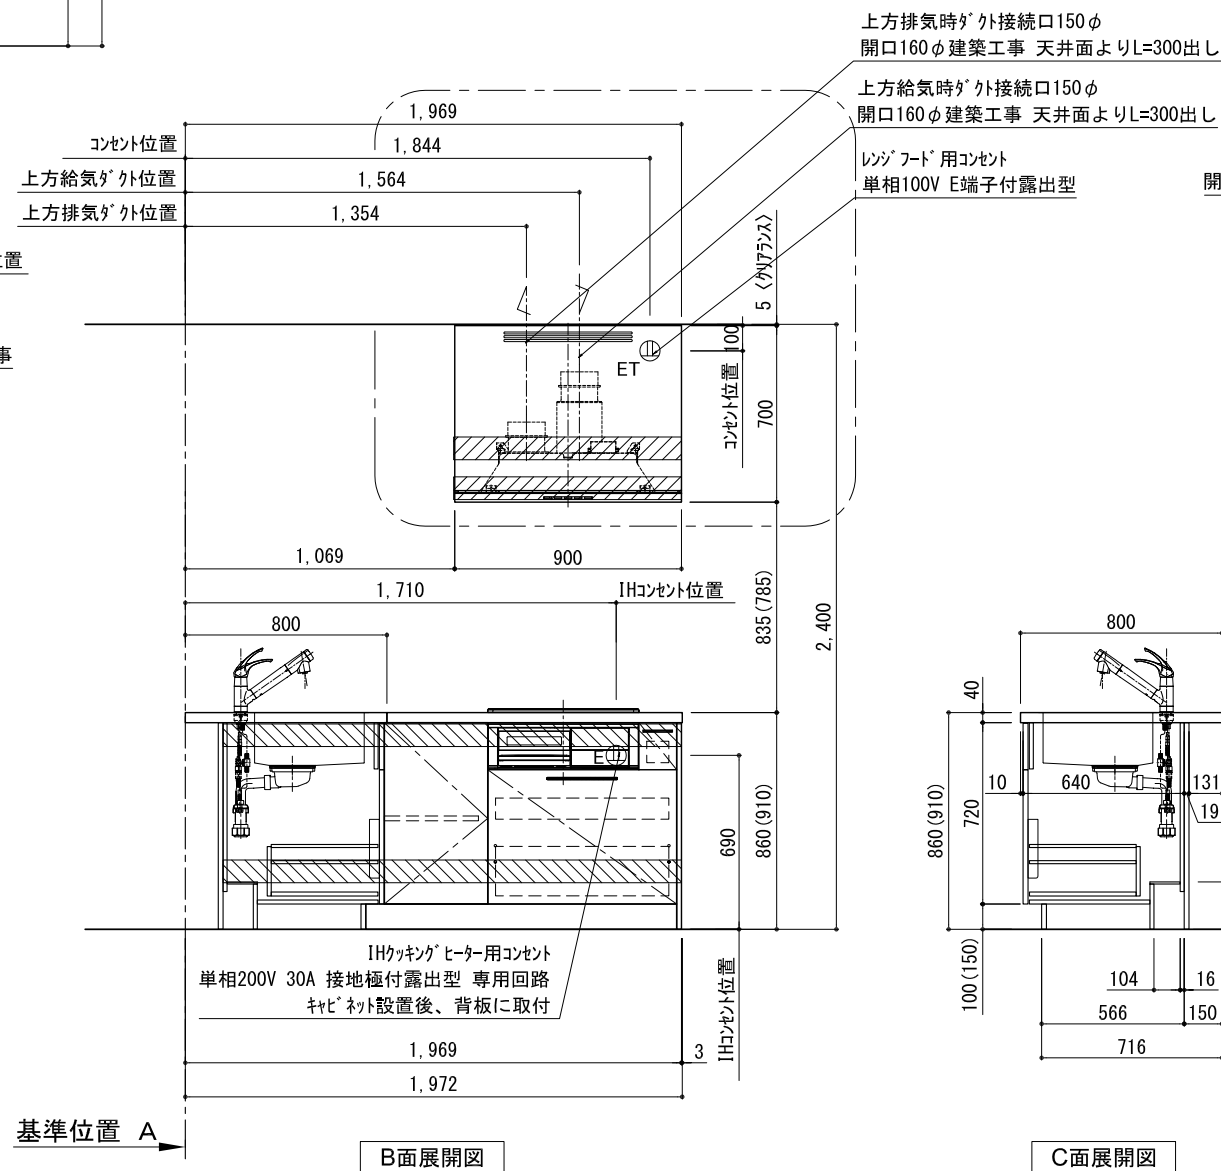
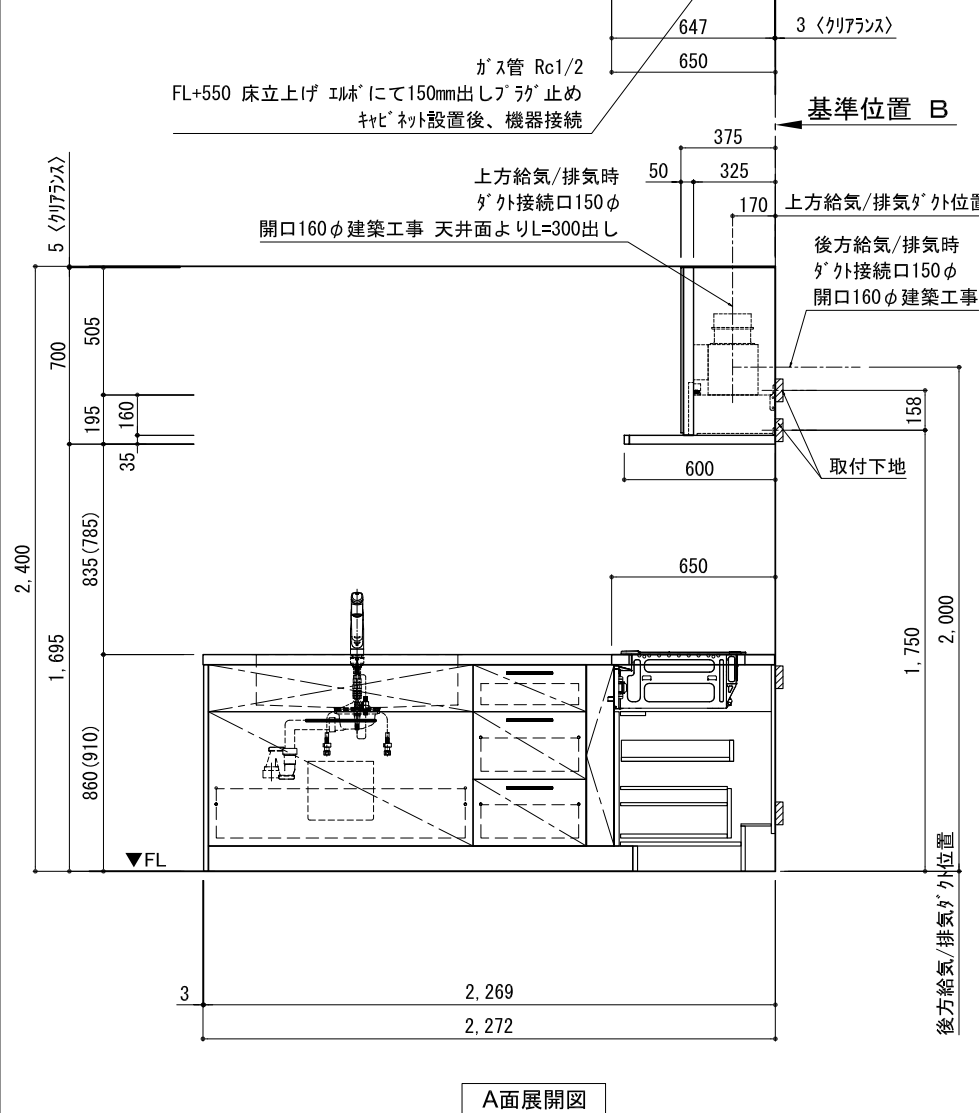
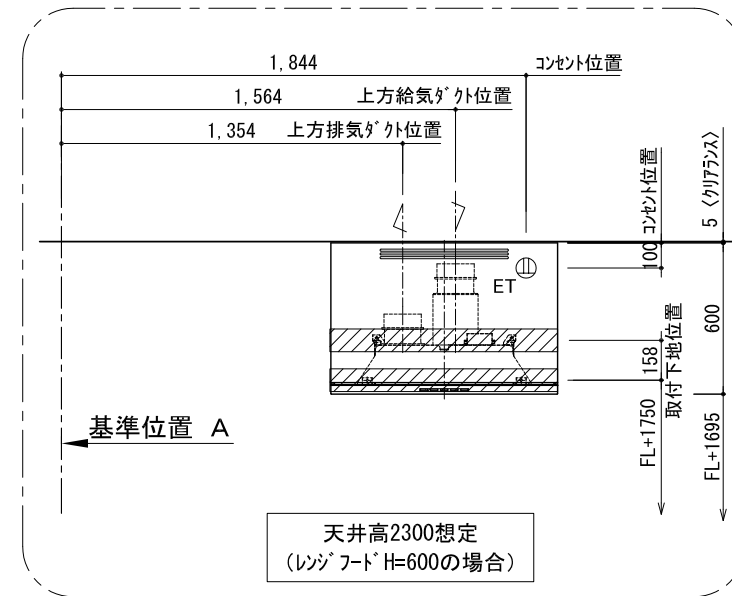


キッチン オープン 間口2280X1980 L(左シンク) 背面壁 食洗機なし シルバー塗装レンジフード 同時給排タイプ プラン図

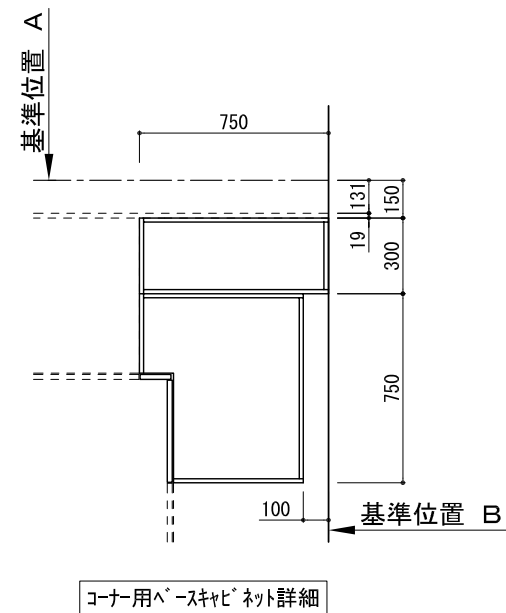

備考欄/NOTE				縮尺/SCALE		図面名称/TITLE キッチン オープン 間口2280X1980 L(左シンク) 背面壁 食洗機なし シルバー塗装レンジフード 同時給排水タイプ プラン図	図面番号/NO. G00352-0
改訂	4			9			
	3			8			
	2			7			
	1			6			
	0	2017. 07. 05	新規作成	5			

キッチン オープン 間口2280X1980 L(左シク) 背面壁 食洗機なし シルバ-塗装レジフット 同時給排水タイプ 設備・下地図

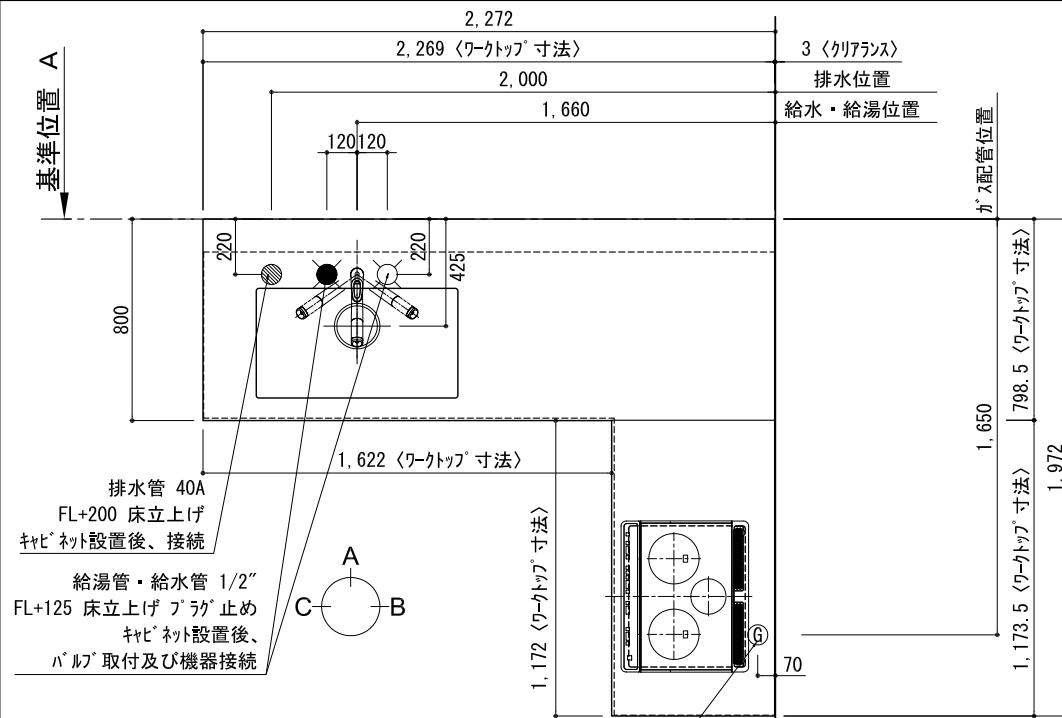

取付下地材
30×90
又はコンパネ12t
(建築工事)

備考欄/NOTE

- 1、本図は、L勝手（シンク基準）を示す。
- 2、（ ）内寸法は、ワークトップ高さ910mmの場合を示す。
- 3、クリアランスは推奨寸法で記載しております。
- 4、本図は、天井高2400想定で記載されておりますが、各物件ごとに高さ調整し、ご使用ください。
- 5、IH/ガス両方の加熱機器を考慮した設備位置で記載しております。
- 6、仕様は改良のため予告なく変更することがあります。

改訂

4
3
2
1
0

9
8
7
6
5

縮尺/SCALE	
1/30 (A3)	

図面名称/TITLE キッチン
オーブン 間口2280X1980 L(左シタ)
背面壁
食洗機なし
シルバー塗装レンジフード
同時給排水パイプ
設備・下地図

図面番号/NO.

G00601-0