
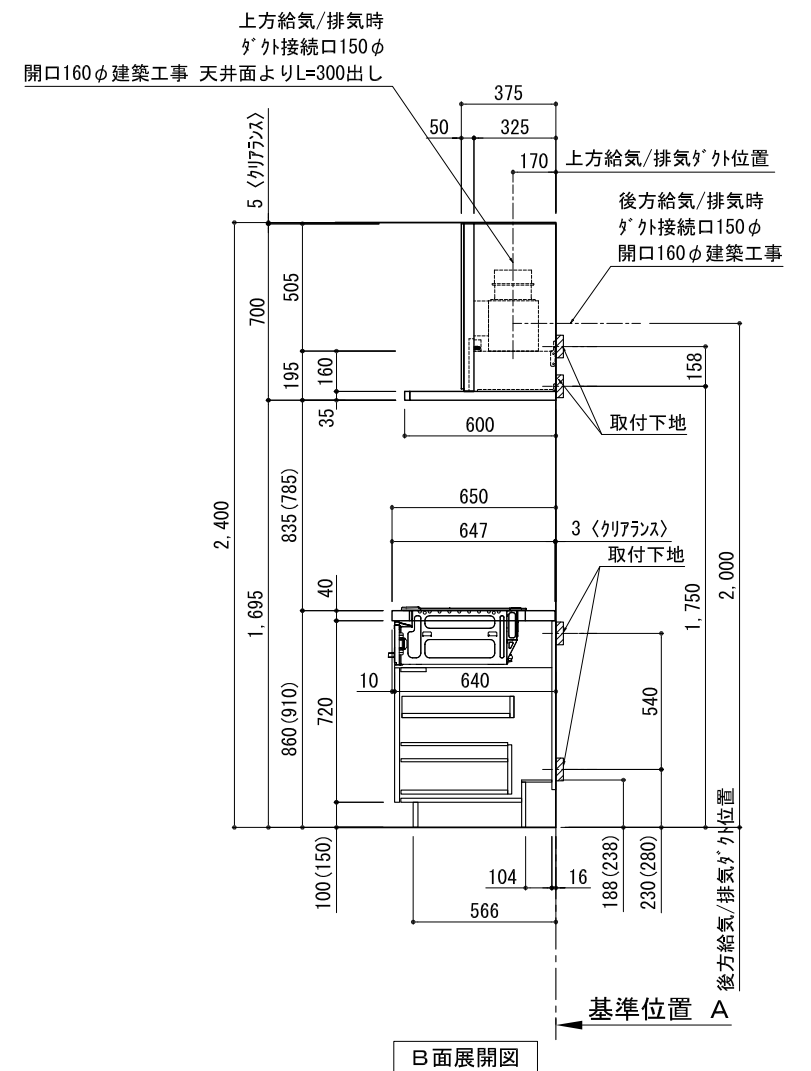
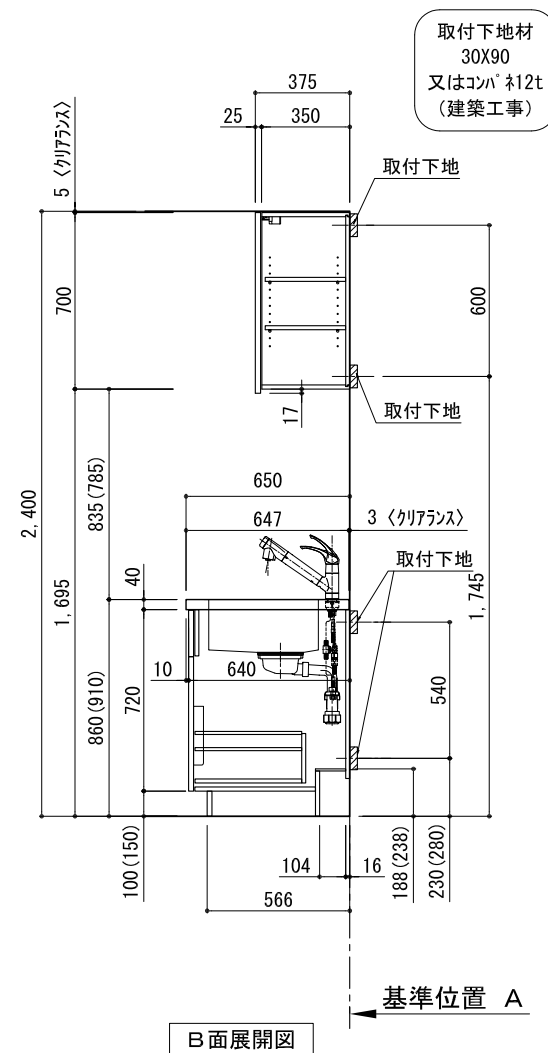
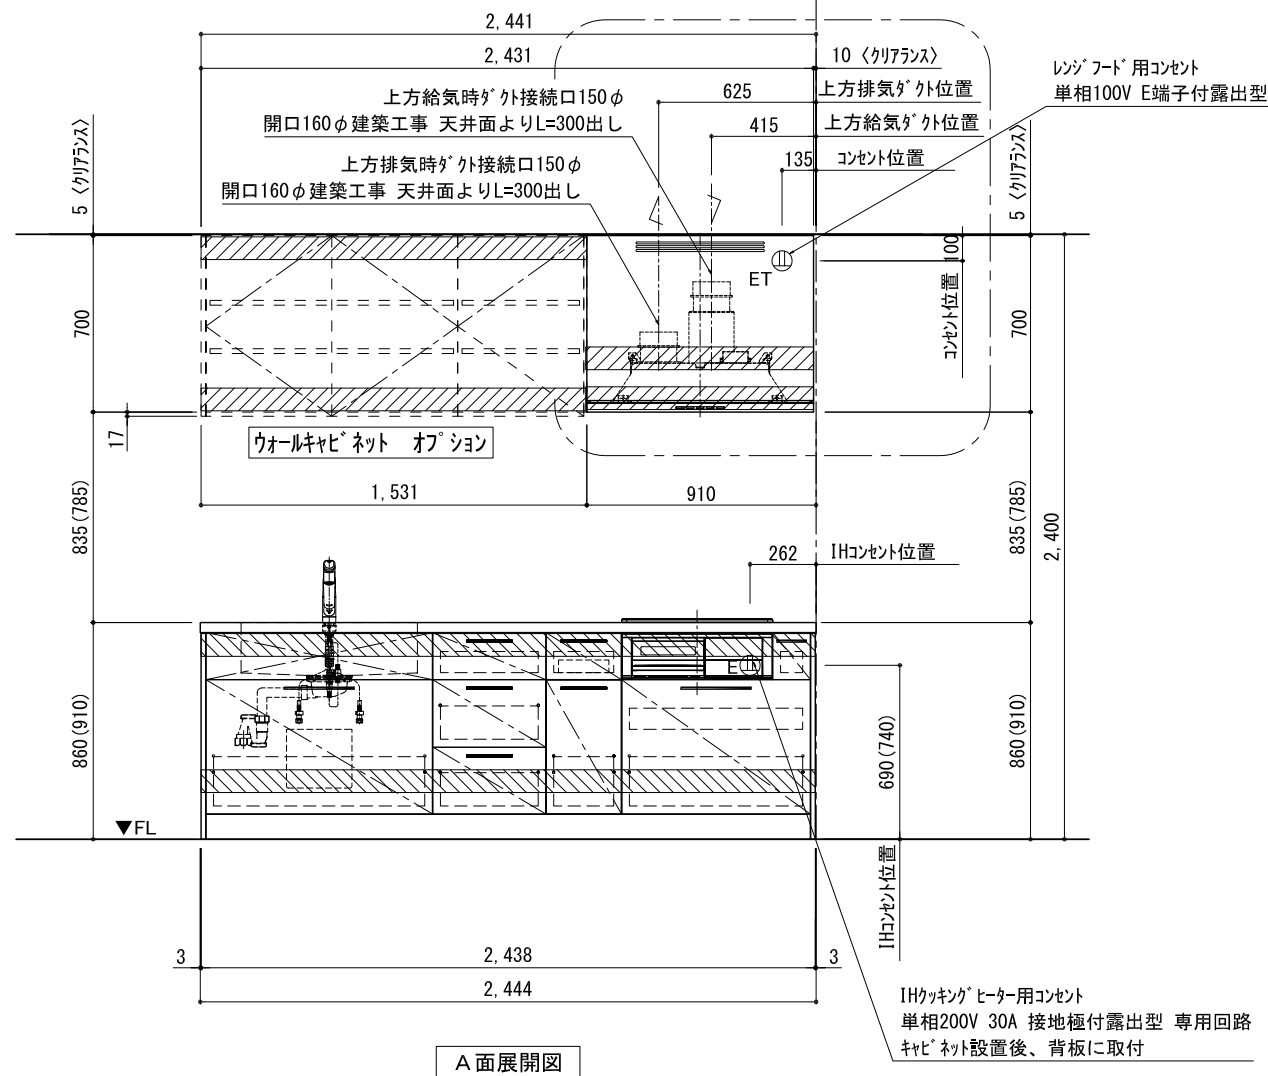
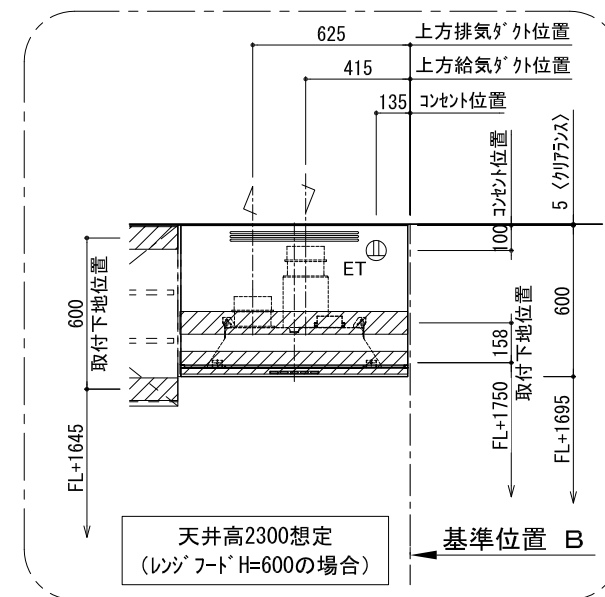


キッチン I 型 間口2450 L(左シンク) 背面壁 食洗機なし シルバ-塗装インジ-フット 背壁付け用 同時給排水タイプ 設備・下地図

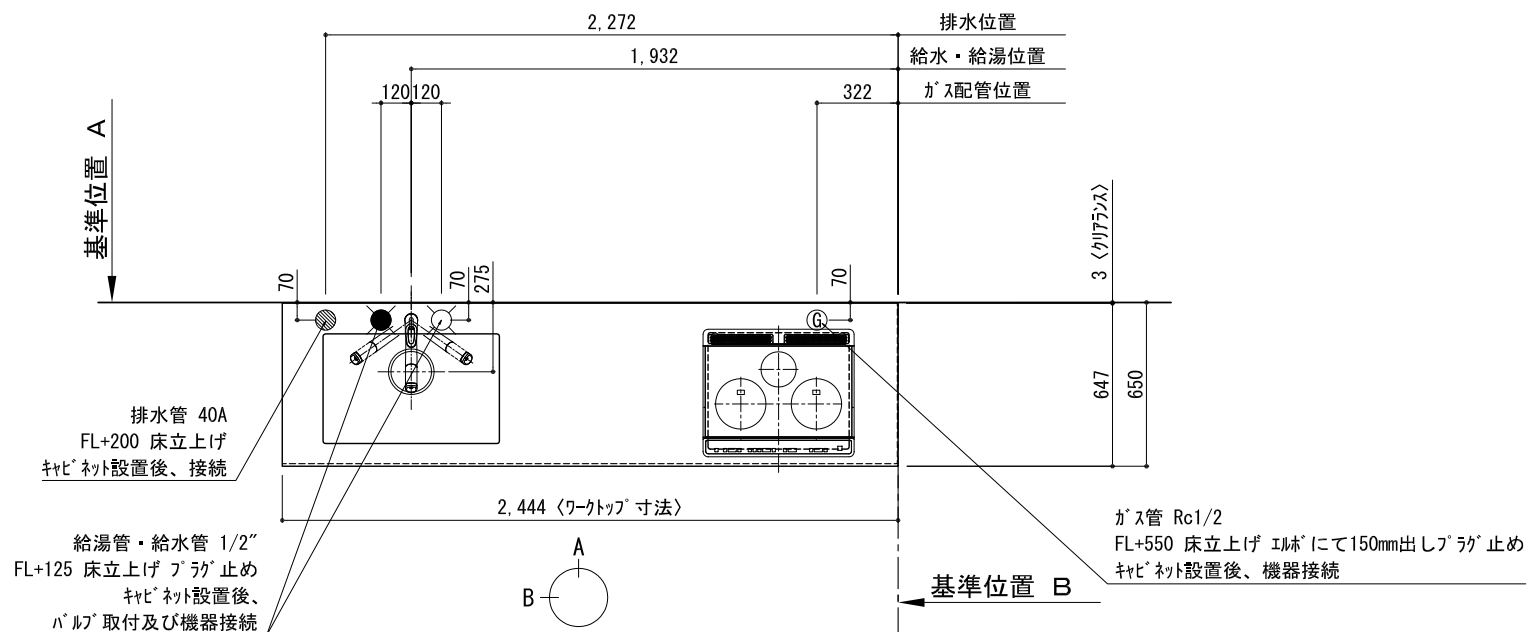

備考欄/NOTE

- 1、本図は、L勝手（シンク基準）を示す。
- 2、（ ） 内寸法は、ワークトップ高さ910mmの場合を示す。
- 3、クリアランスは推奨寸法で記載しております。
- 4、本図は、天井高2400想定で記載されておりますが、各物件ごとに高さ調整し、ご使用ください。
- 5、IH/ガス両方の加熱機器を考慮した設備位置で記載しております。
- 6、仕様は改良のため予告なく変更することがあります。

改訂

4		
3		
2		
1		
0	2017. 07. 05	新規作成

9
8
7
6
5


縮尺/SCALE
1/30 (A3)

図面名称/TITLE キッチン
I型 間口2450 L(左シンク)
背面壁
食洗機なし
シルバー塗装インゾート 背壁付け用
同時給排水タイプ
設備・下地図

図面番号/NO.


G00615-0

キッチン・バックセット 単独/横並び設置 壁納まり図

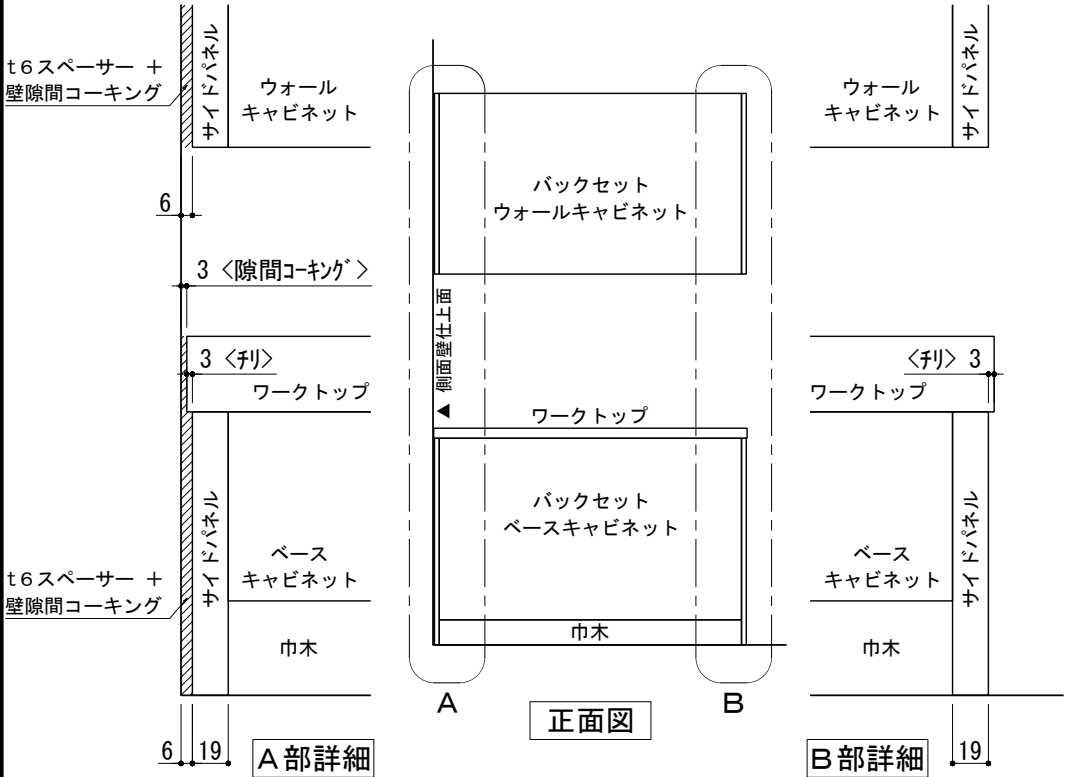


※ 本図は、バックセット単独・左側側面壁の場合を示す。

① 単独設置×片側側面壁 納まり

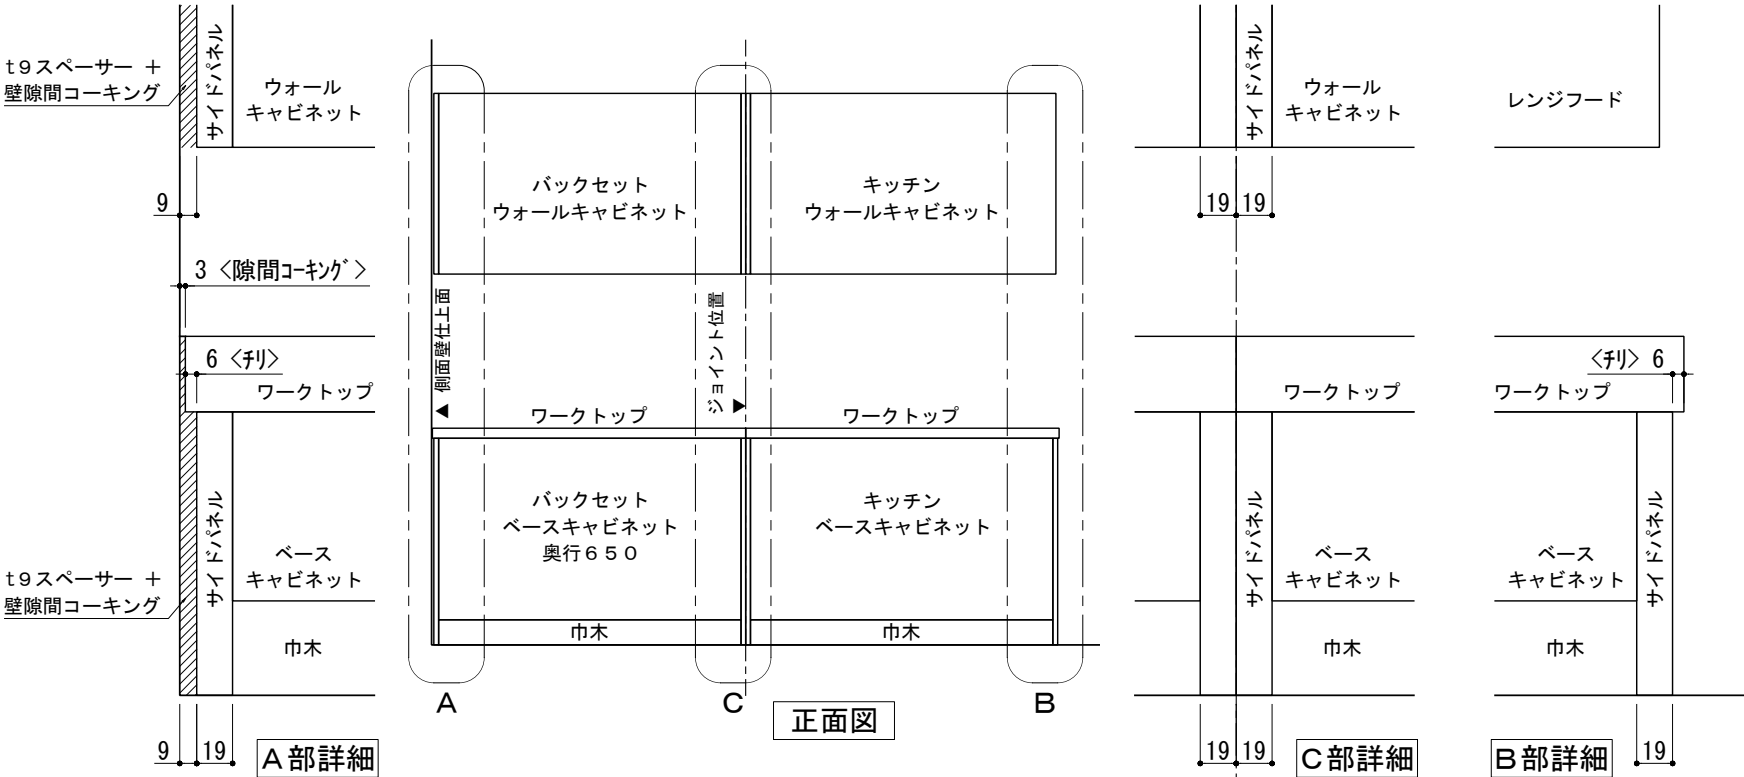


※ 本図は、左側バックセット+右側キッチン（左シンク）・左側側面壁の場合を示す。

③ 横並び設置×片側側面壁 納まり

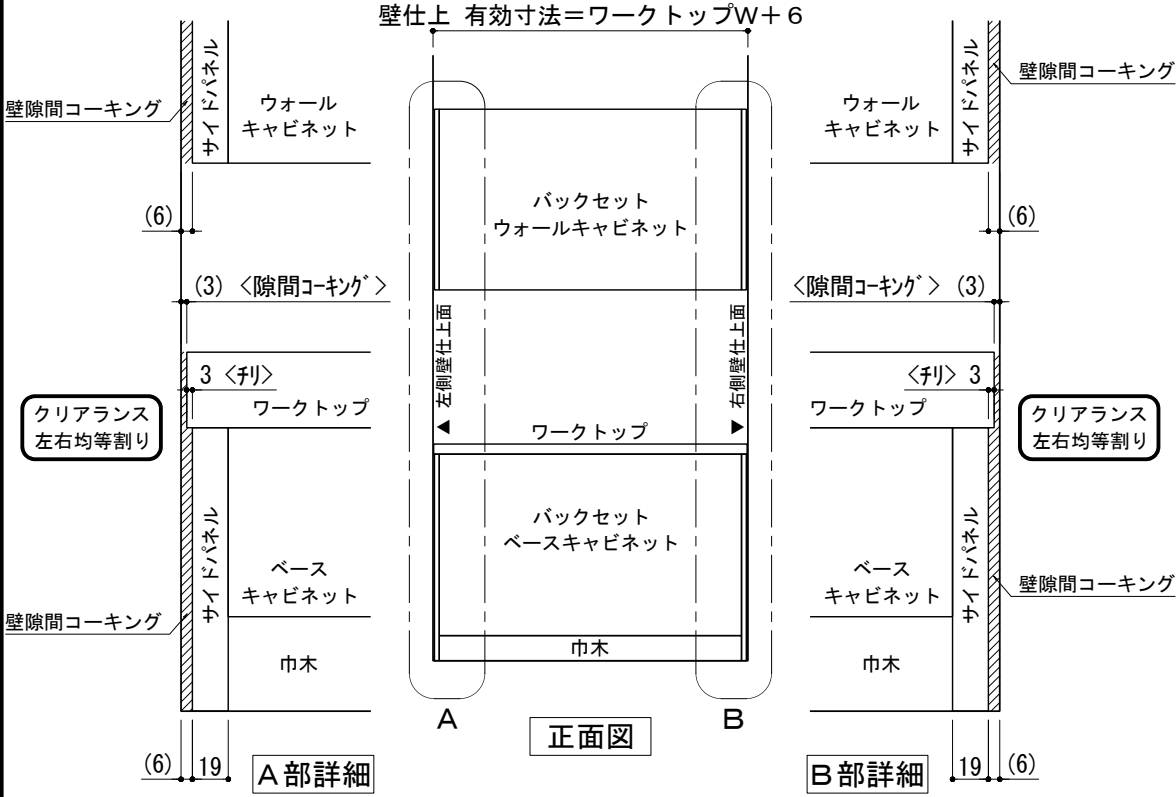

※ 本図は、バックセット単独・両側側面壁の場合を示す。

② 単独設置×両側側面壁 納まり

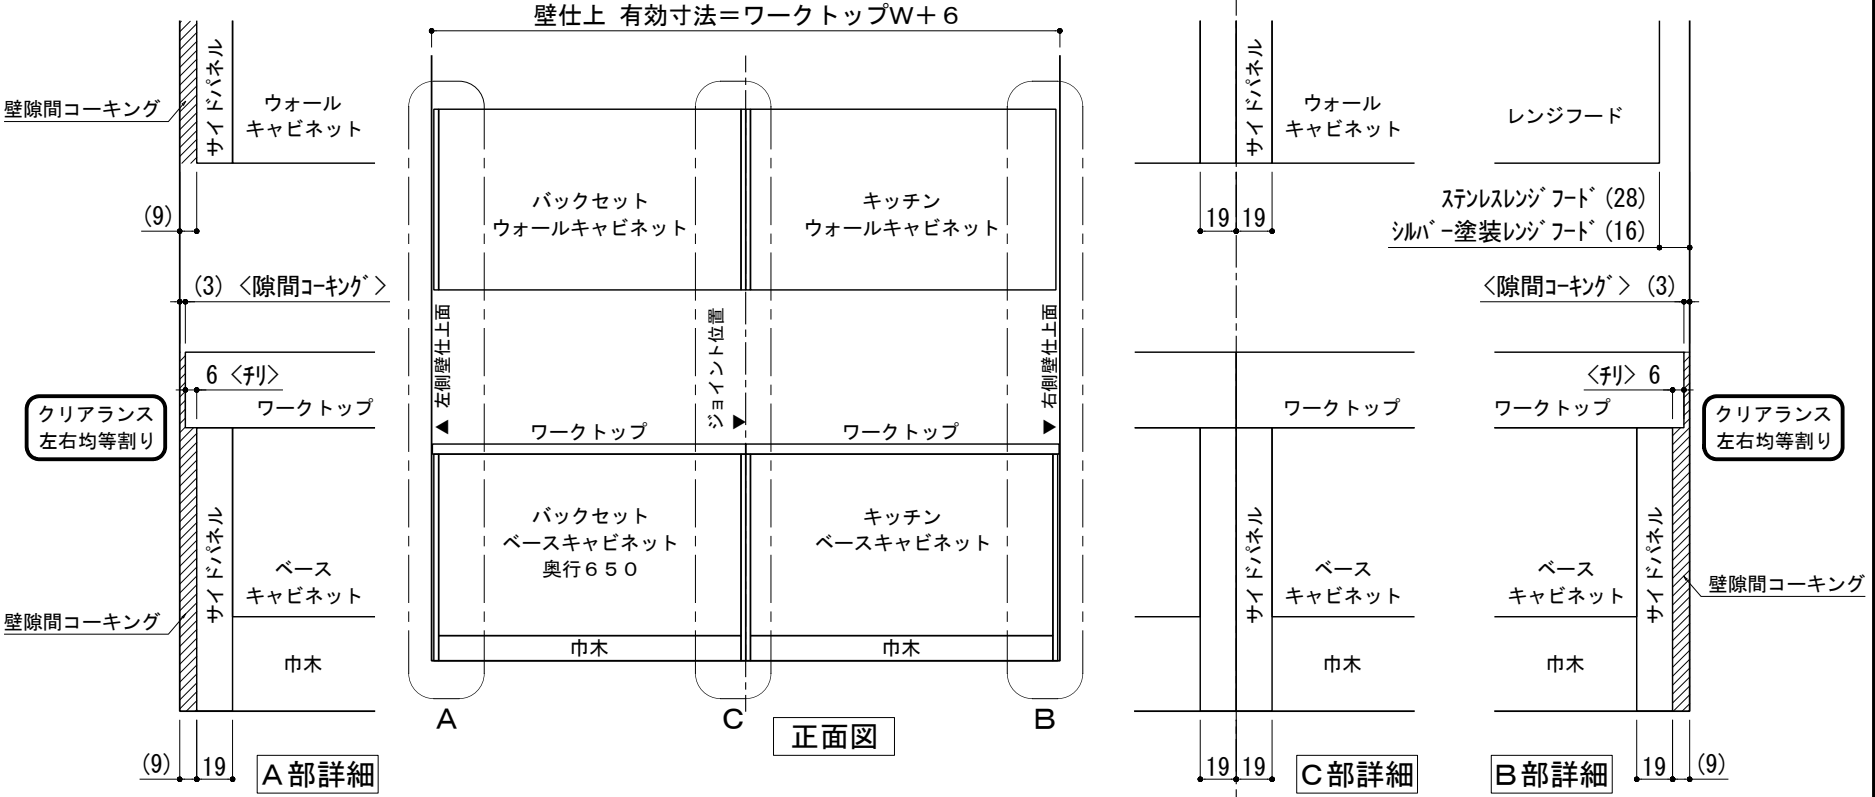


※ 本図は、左側バックセット+右側キッチン（左シンク）・両側側面壁の場合を示す。


④ 横並び設置×両側側面壁 納まり

備考欄/NOTE	改訂	4			9			縮尺/SCALE	図面名称/TITLE キッチン・バックセット 単独/横並び設置 壁納まり図	図面番号/NO. G01550-0
		3			8			1/4 1/30 (A3)		
		2			7					
		1			6					
		0	2017. 07. 5	新規作成	5					

キッチン+バックセット横並び設置 ウォールキャビネットA/Bタイプ別 取付高さ

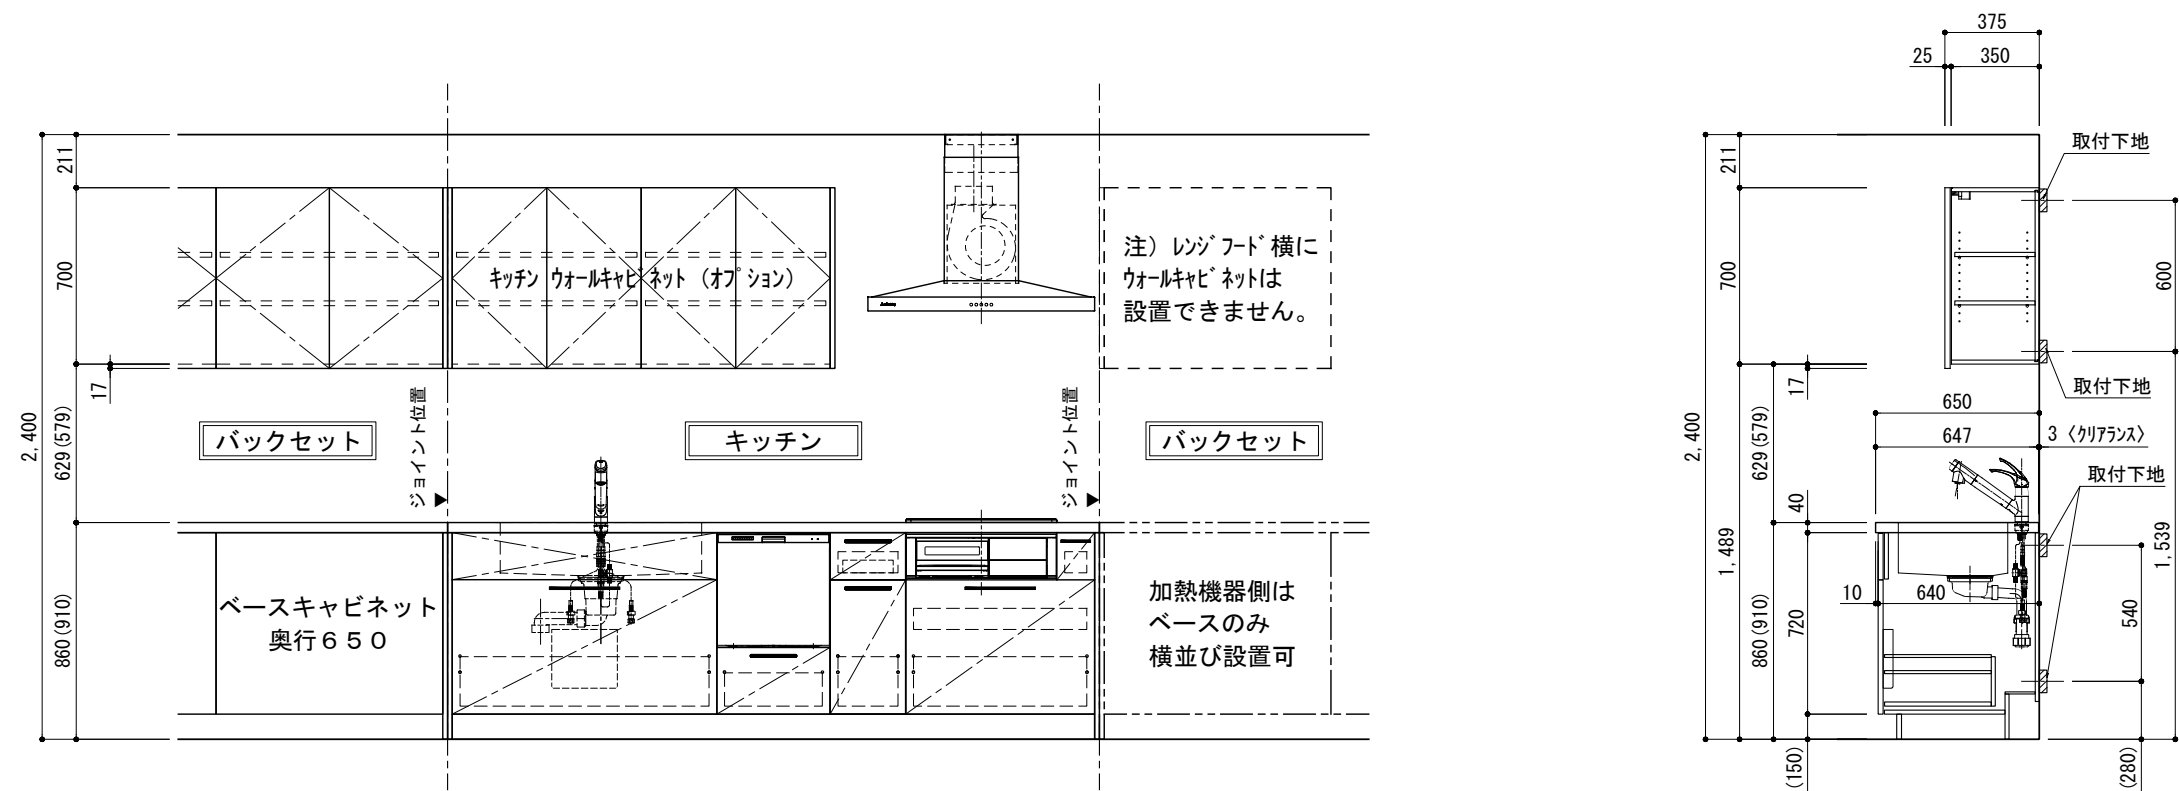

ステンレスレンジフード用ウォールキャビネット（Aタイプ）取付高さ

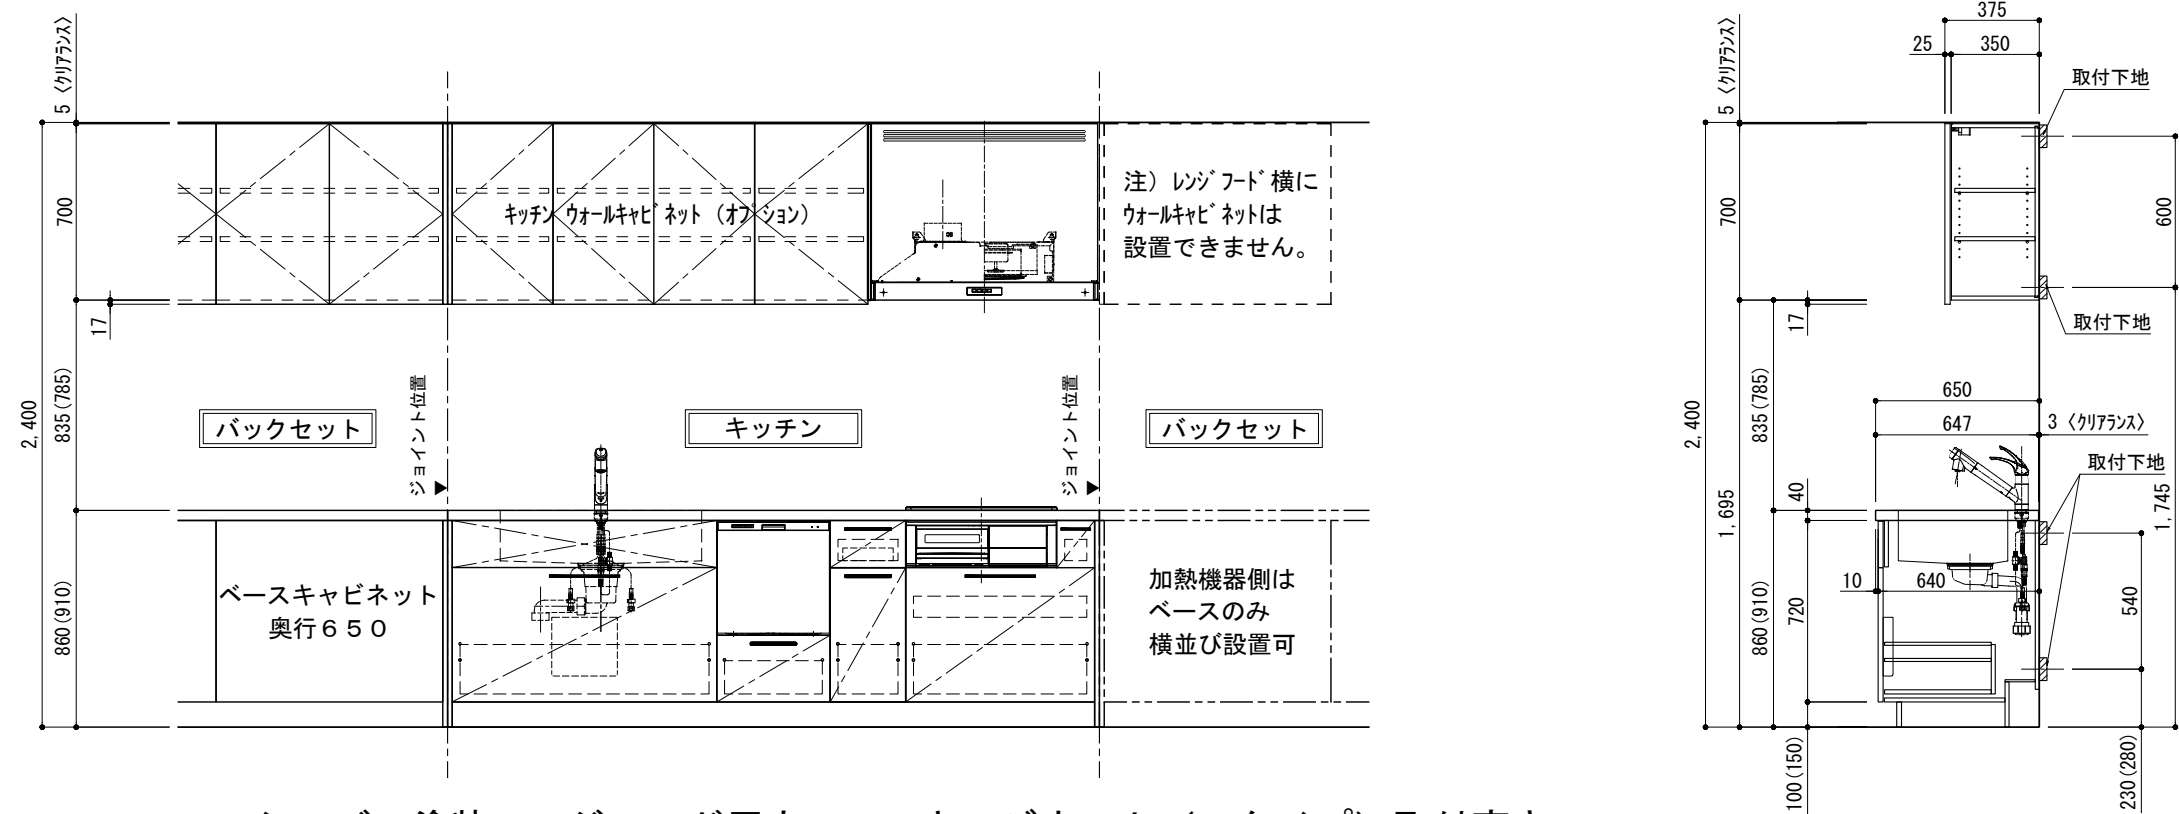

シルバー塗装レンジフード用ウォールキャビネット（Bタイプ）取付高さ

備考欄/NOTE 1、本図は、L勝手（シンク基準）を示す。 2、（ ）内寸法は、ワークトップ高さ910mmの場合を示す。 3、クリアランスは推奨寸法で記載しております。 4、本図は、天井高2400想定で記載されておりますが、各物件ごとに高さ調整し、ご使用ください。 5、IH/ガス両方の加熱機器を考慮した設備位置で記載しております。 6、仕様は改良のため予告なく変更することがあります。	改訂	4			9			縮尺/SCALE	図面名称/TITLE	図面番号/NO.
		3			8			1/30 (A3)	キッチン+バックセット横並び設置 ウォールキャビネット A/Bタイプ別 取付高さ	G01551-0
		2			7					
		1			6					
		0	2017. 07. 05	新規作成	5					