
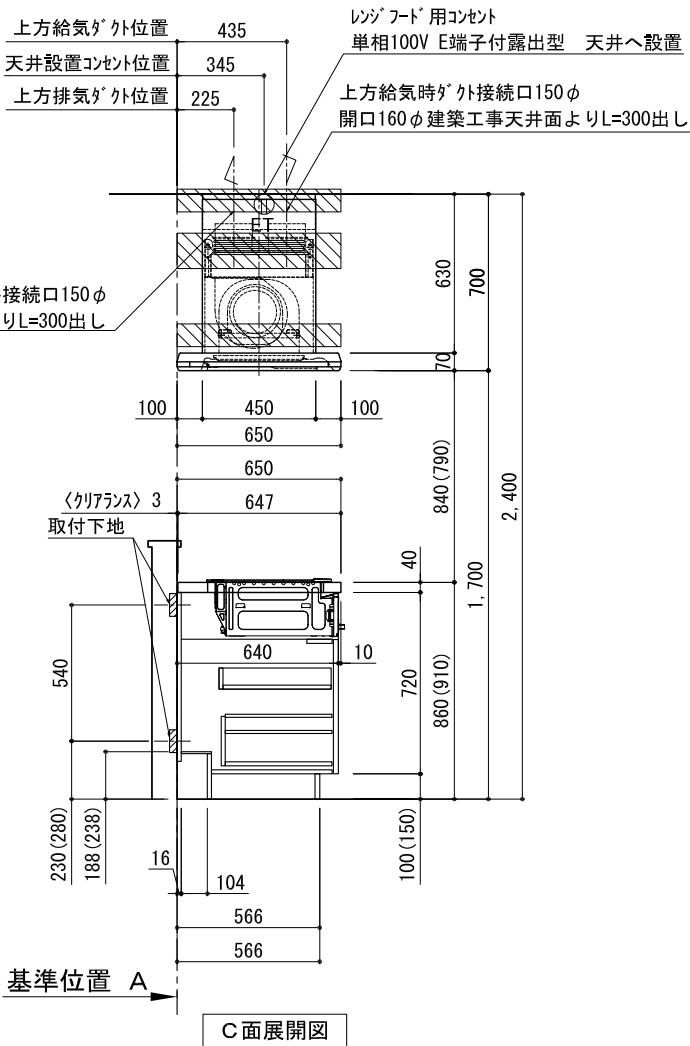
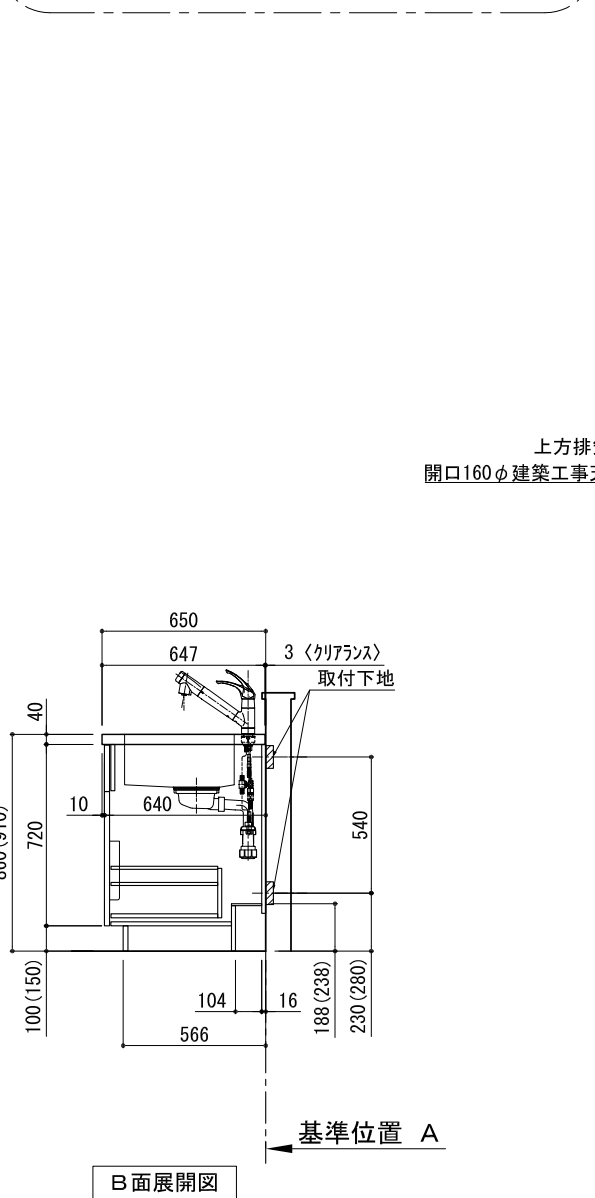
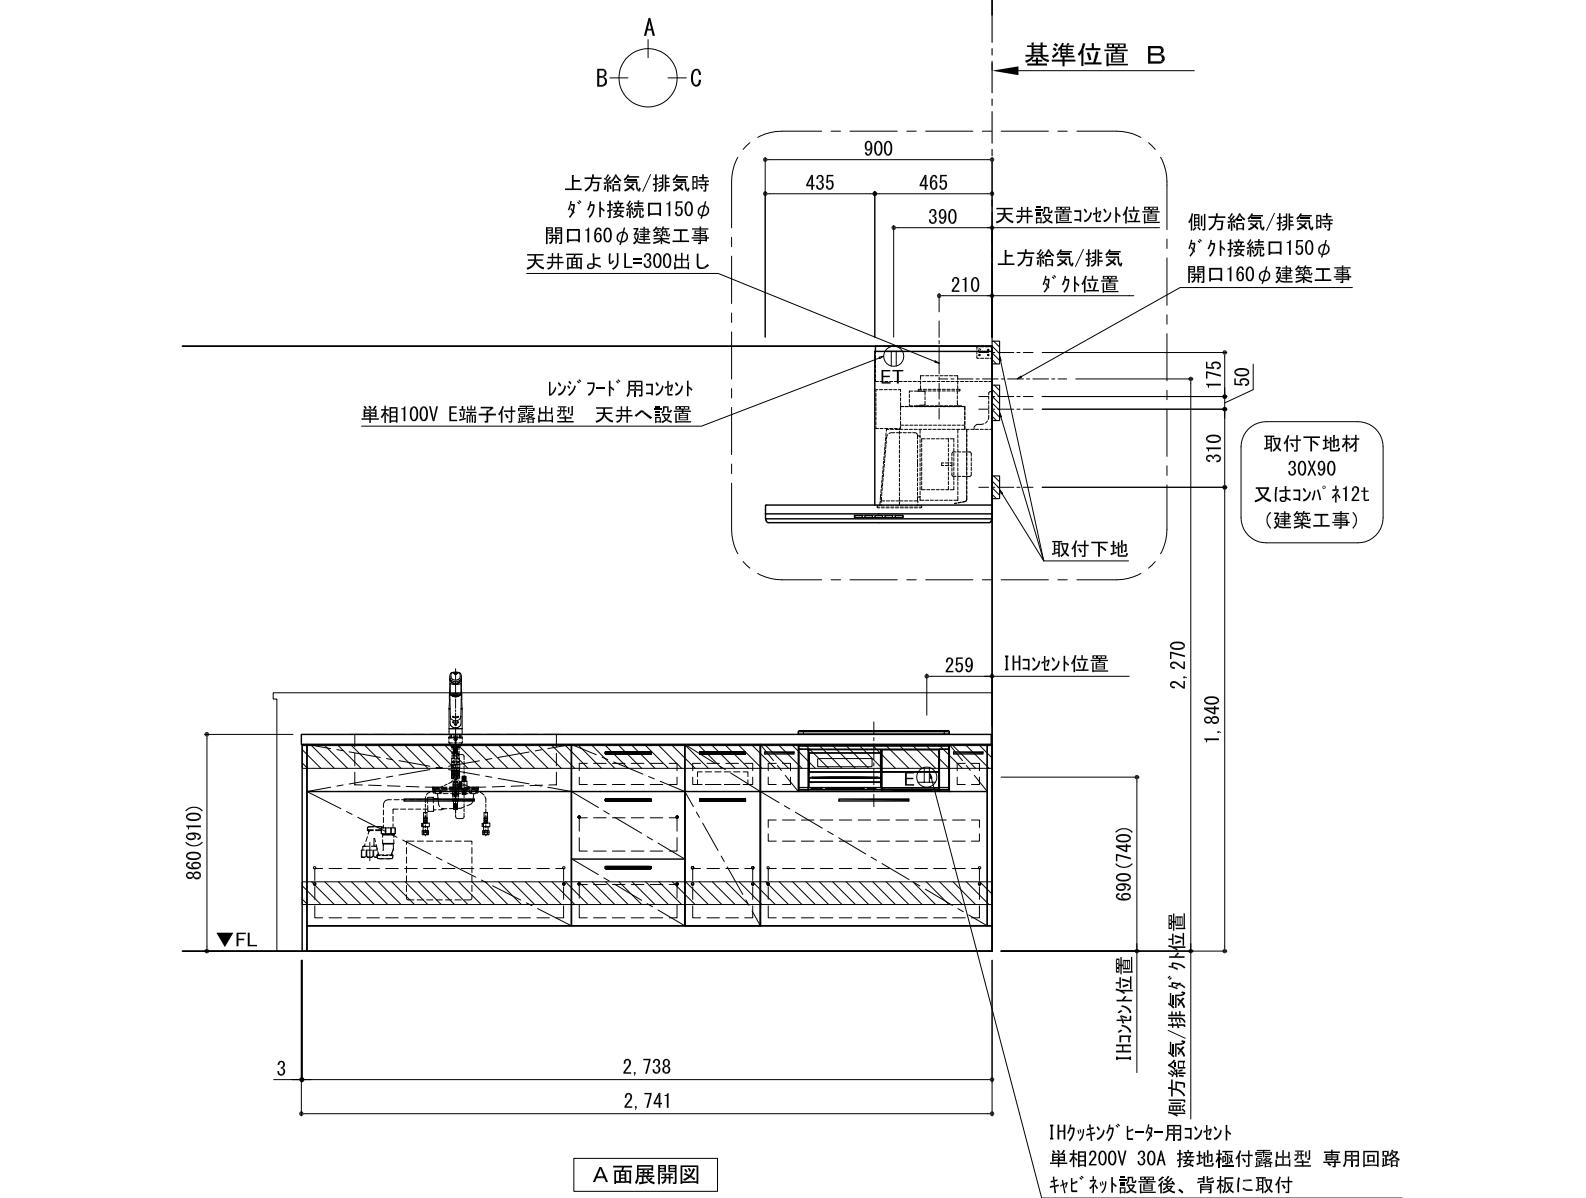
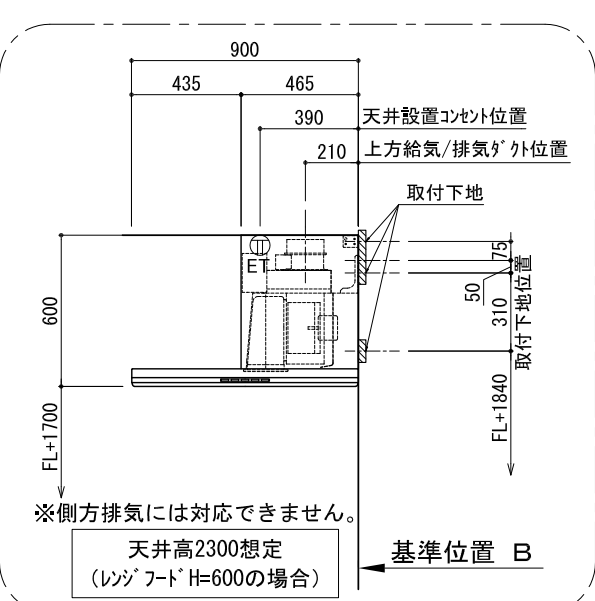


キッチン I型 間口2750 L(左シンク) 背面+加熱機器側面壁 食洗機なし シルバｰ塗装レンジフード 横壁付け用 同時給排タイﾌﾟ 設備・下地図

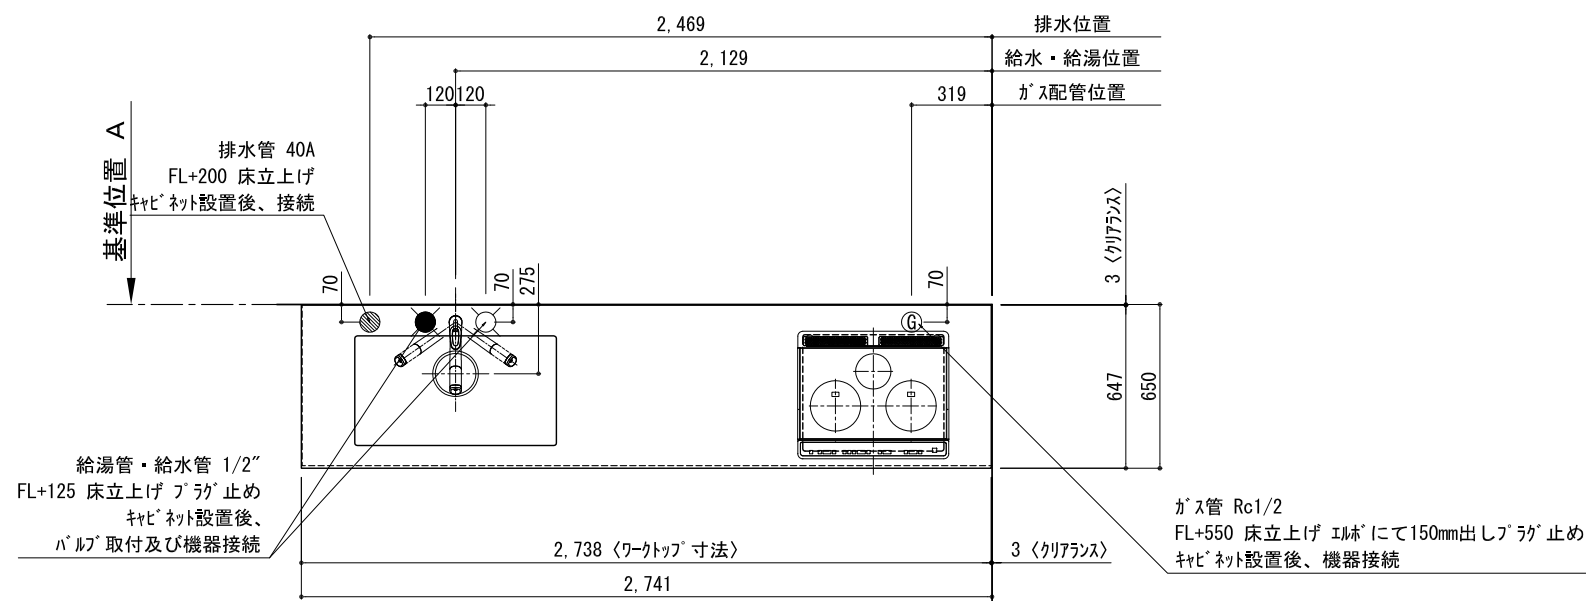

考欄/NOTE				4		9		縮尺/SCALE		図面名称/TITLE		図面番号/NO.	
、本図は、L勝手（シンク基準）を示す。				3		8		1/30 (A3)		キッチン I型 間口2750 L(左シンク) 背面+加熱機器側面壁 食洗機なし シルバー塗装レンジフード 横壁付け用 同時給排水 設備・下地図		G00621-0	
、（ ）内寸法は、ワークトップ高さ910mmの場合を示す。				2		7							
、クリアランスは推奨寸法で記載しております。				1		6							
、本図は、天井高2400想定で記載されておりますが、各物件ごとに高さ調整し、ご使用ください。				0		2017. 07. 05							
、IH/ガス両方の加熱機器を考慮した設備位置で記載しております。													
、仕様は改良のため予告なく変更することがあります。													