

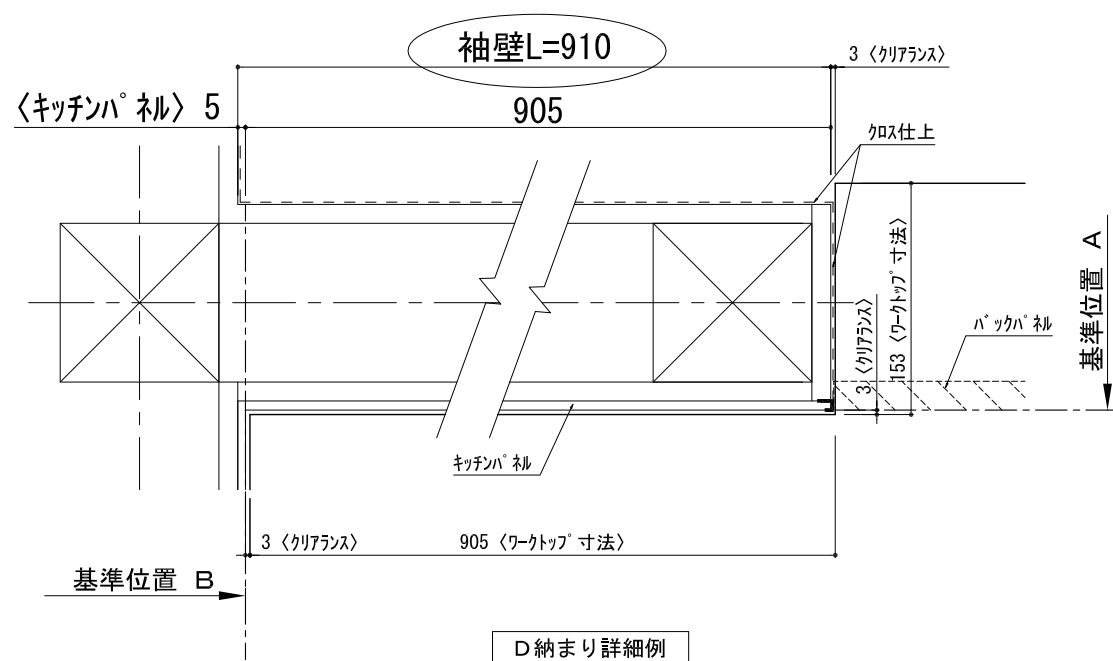


キッチン 袖壁付けペニンシュラ 間口2600 R(右シンク) 加熱機器側面壁 食洗機なし シルバ-塗装レンジフード 同時給排水タイプ プラン図

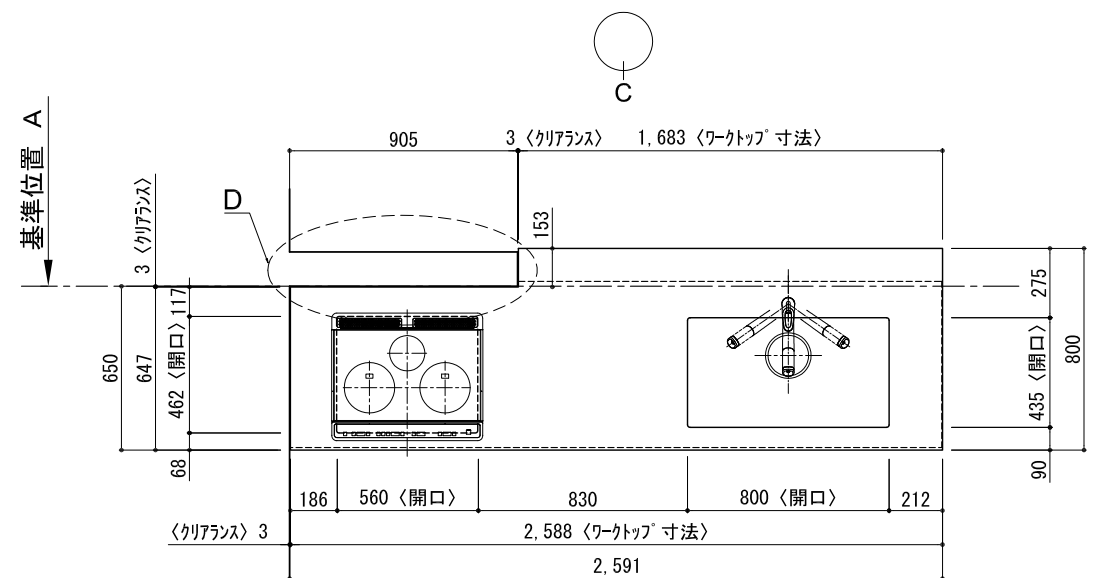


番号	名 称	数量
①	ワークトップ (シンク付)	1
②	排水金具 (40A)	1
③	加熱機器用ペ-スキャビ-ネット W750	1
④	シンク用ペ-スキャビ-ネット(包丁差し付) W1050	1
⑤	3段引出しペ-スキャビ-ネット W450	1
⑥	ボトル収納ペ-スキャビ-ネット W300	1
⑦	巾木1 t19	1
⑧	サイドス-サー t19	1
⑨	サイドパ-ネル t19	1
⑩	バックパ-ネル t19	1
⑪	加熱機器 3口ガスコンロ 3口IHヒ-ター W900	1
⑫	レンジフード	1
⑬※	L型タ-クト	1
⑭	同時給排水ユニット	1
⑮	水栓 混合水栓	1
⑯	欠番	
⑰	フード 横幕板	2
⑱	カ-トリ-レイ	1
	別梱パ-ツセット	1
	・取っ手 L91	1
	・取っ手 L161	5
	・取っ手 L261	2
	・取付部材各種	


※印はオプション品

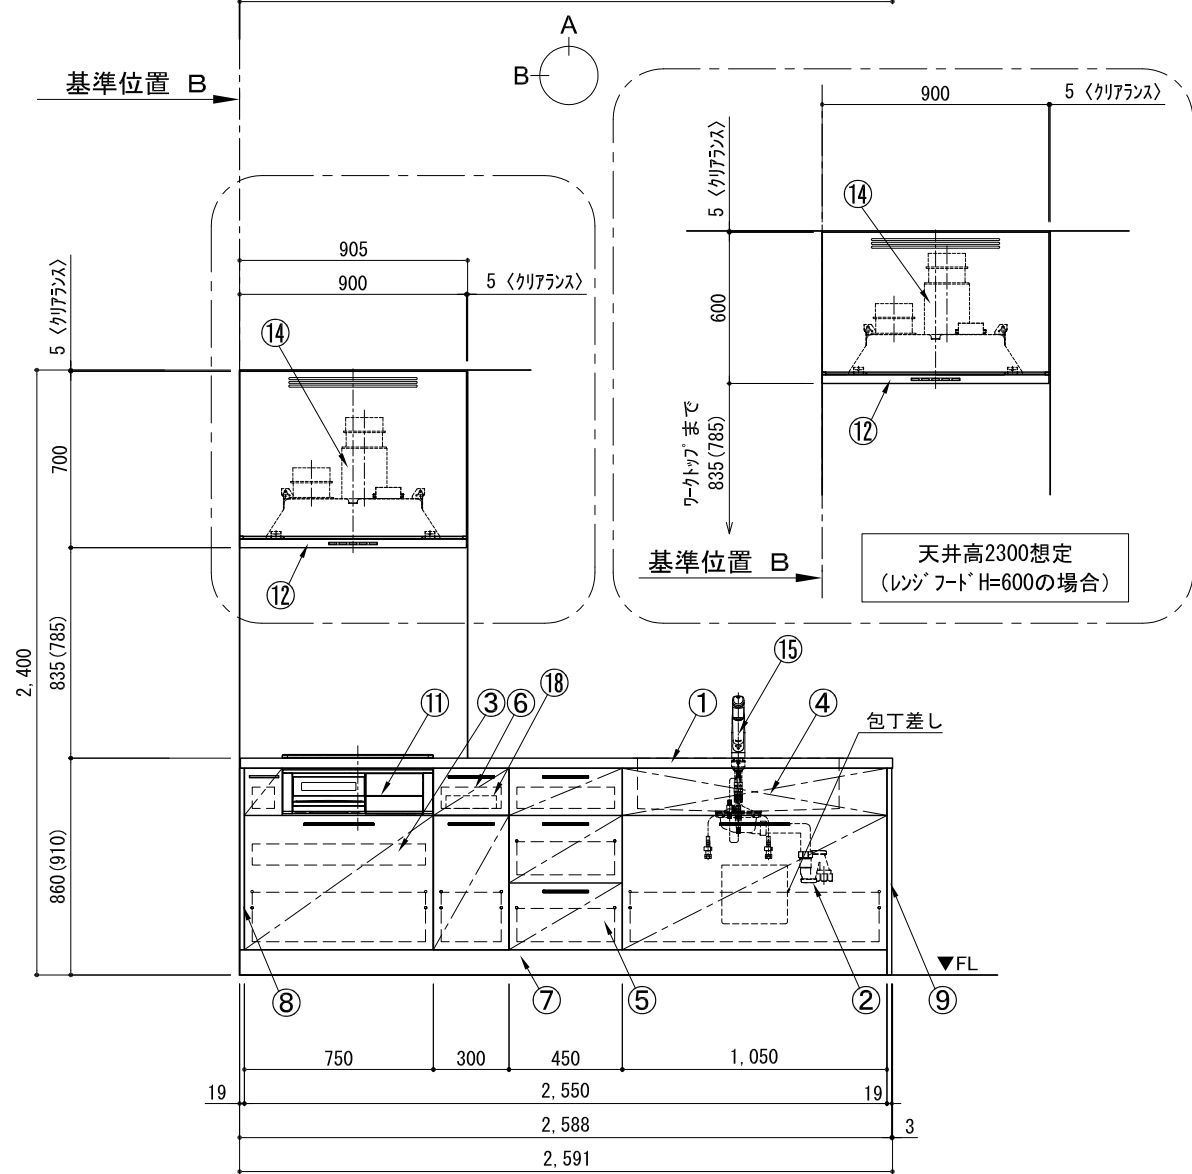


A面展開図

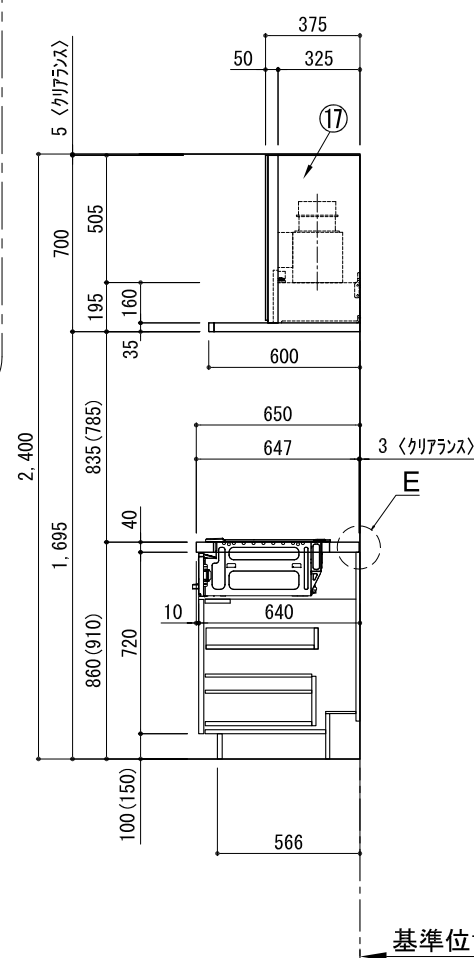

B面展開図

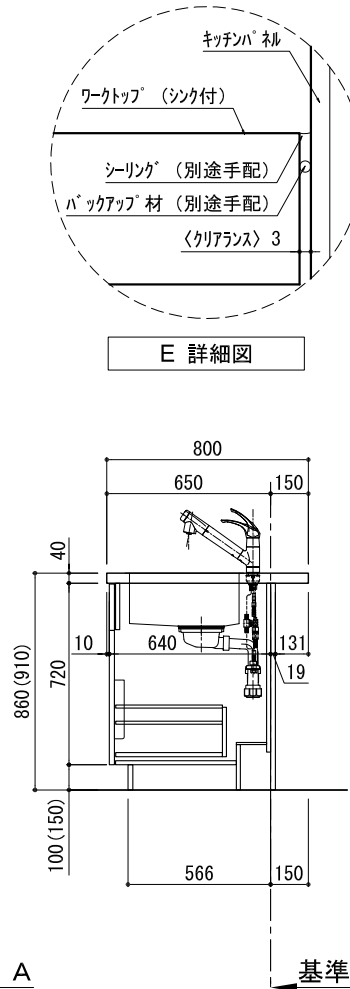

B面展開図

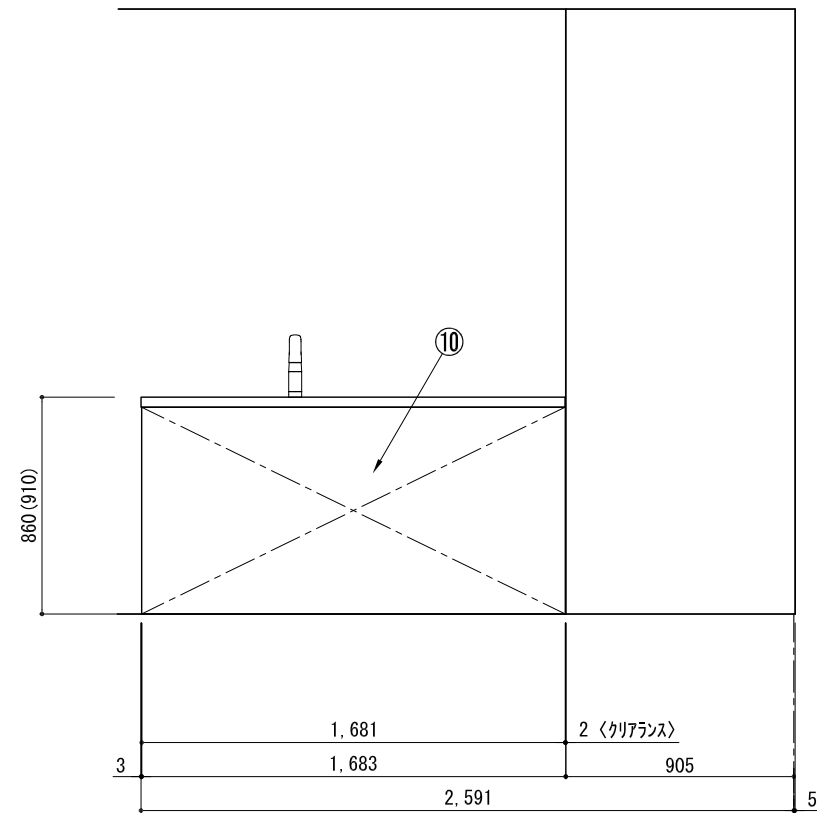


C面展開図

基準位置 B

備考欄/NOTE				縮尺/SCALE				図面名称/TITLE		図面番号/NO.	
改訂	4			9			1/30 (A3)	キッチン 袖壁付けペニンシュラ 間口2600 R(右シンク) 加熱機器側面壁 食洗機なし シルバー塗装レンジフード 同時給排水タイプ プラン図		G00375-0	
	3			8							
	2			7							
	1			6							
	0	2017. 07. 05	新規作成	5							

キッチン 袖壁付けペニンシュラ 間口2600 R(右シンク) 加熱機器側面壁 食洗機なし シルバー塗装レンジフード 同時給排タイプ 設備・下地図

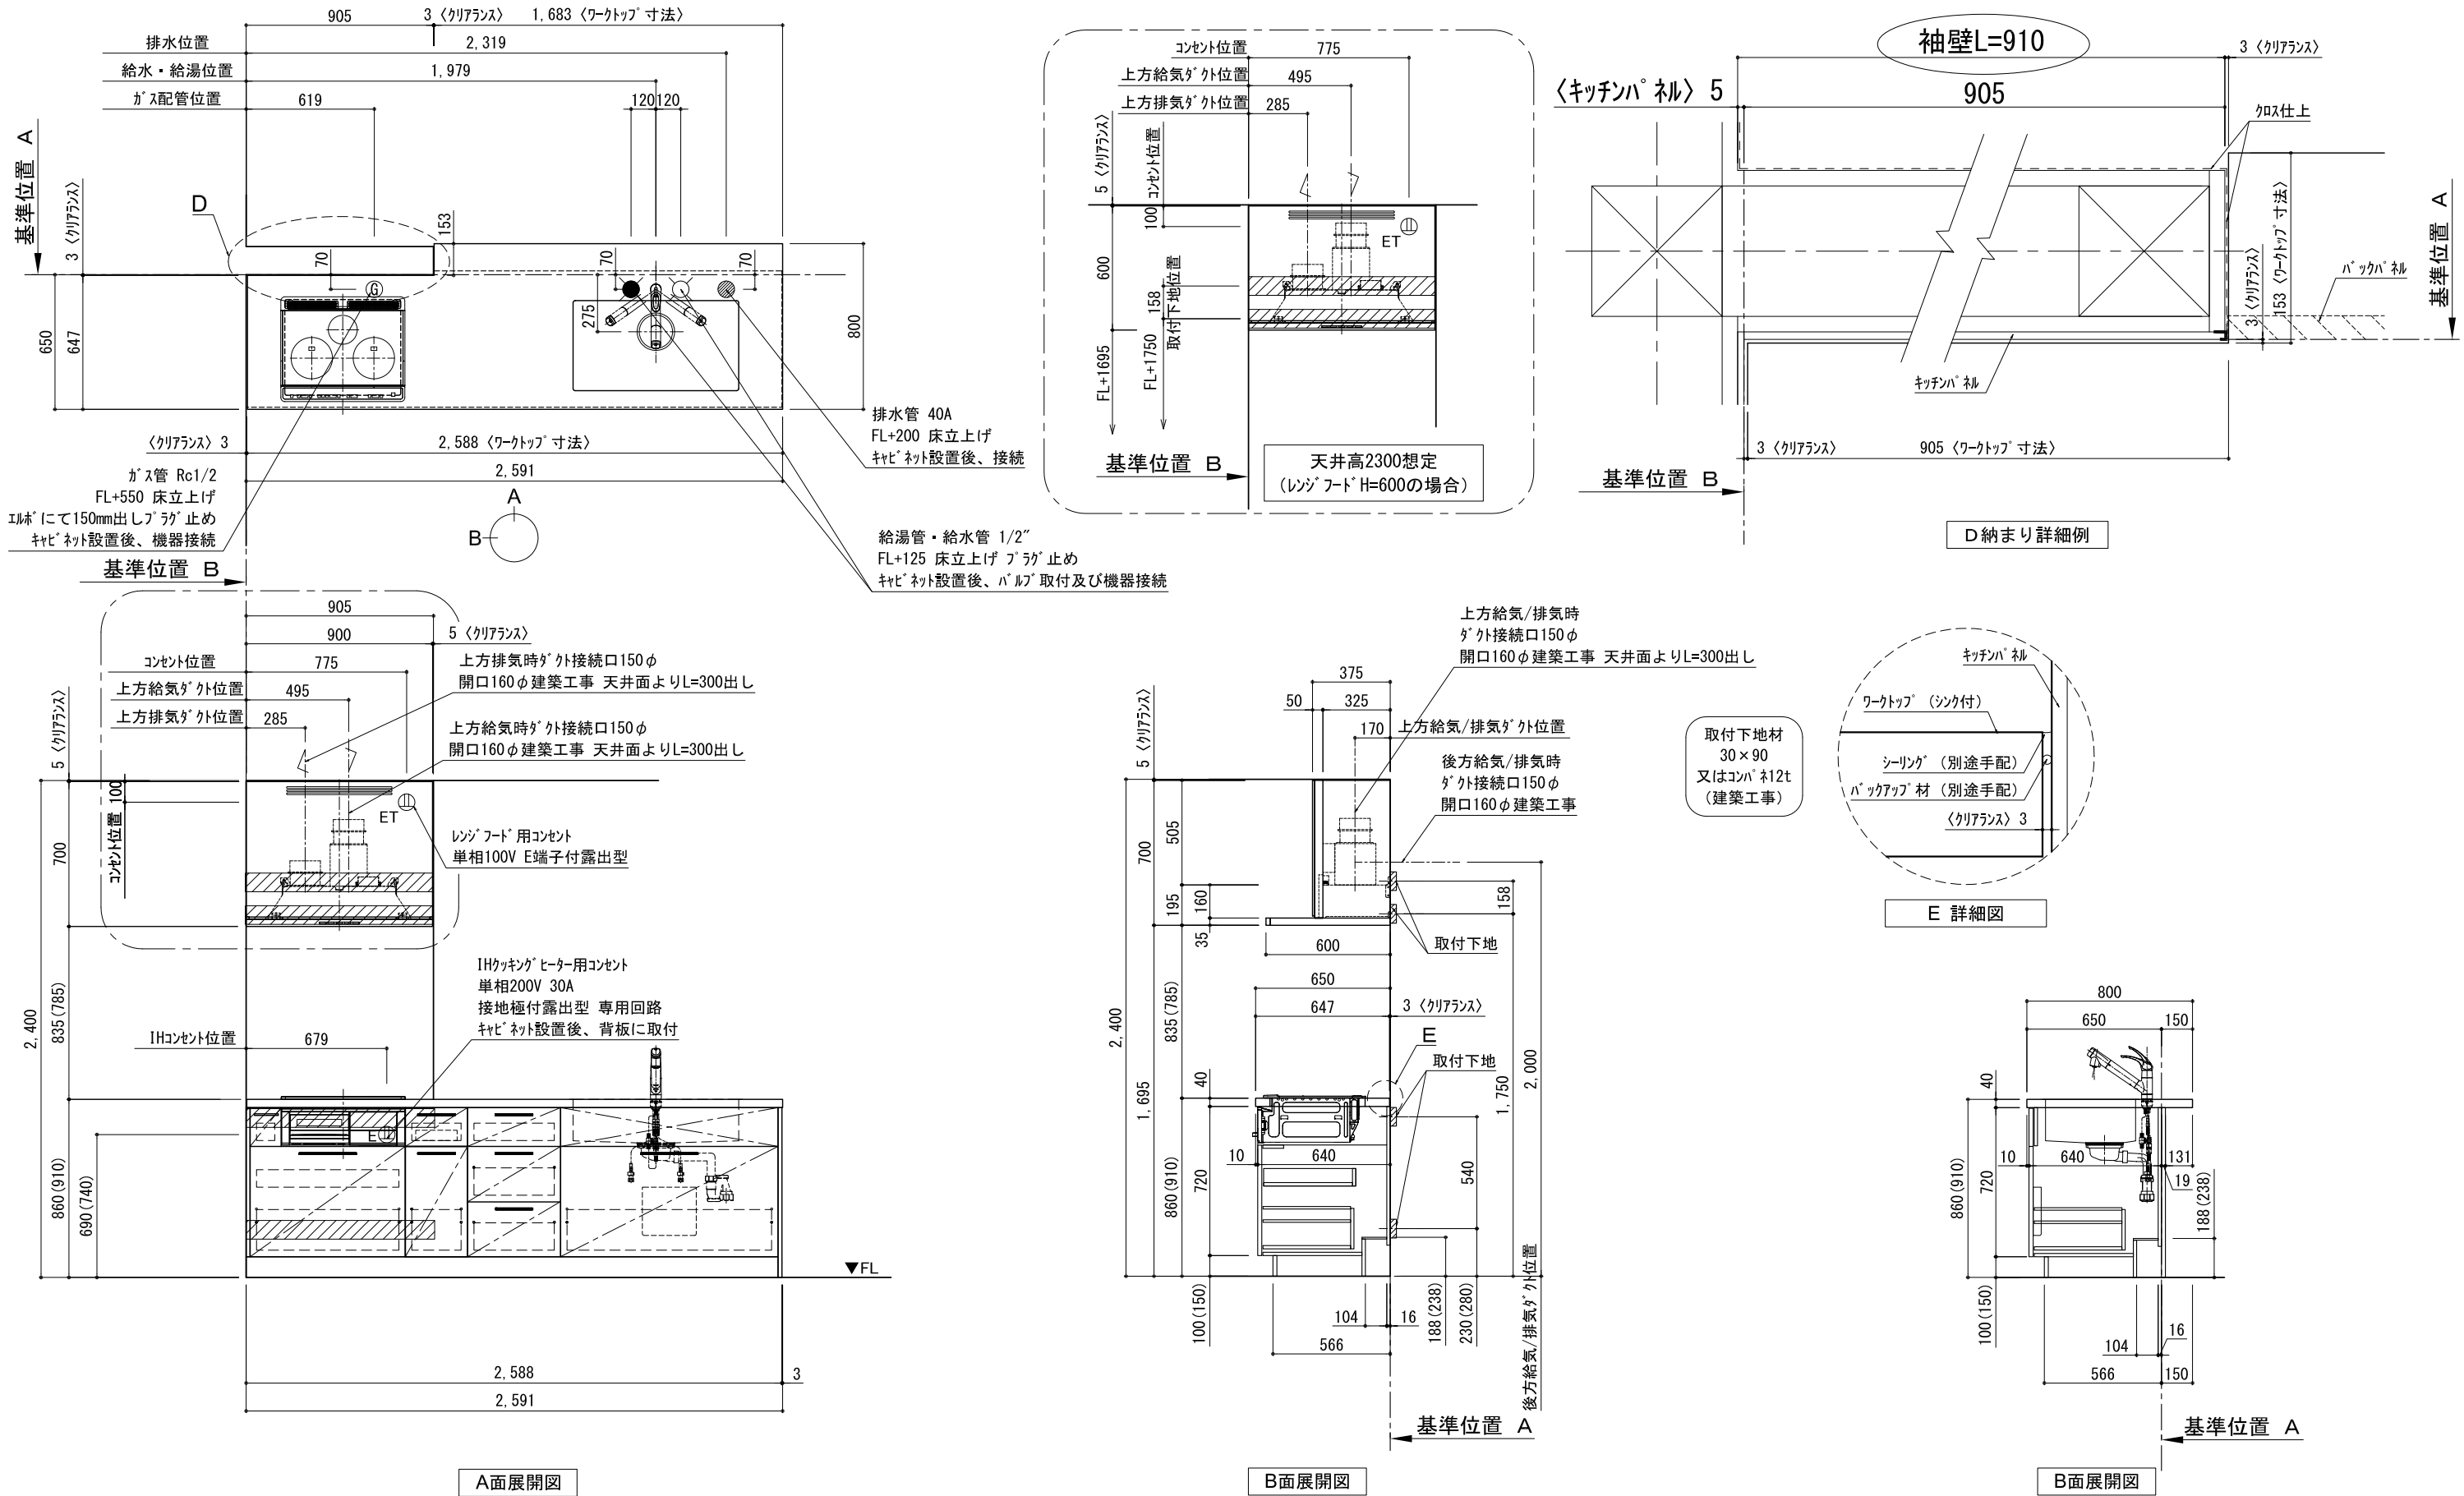

備考欄/NOTE 1、本図は、R勝手（シンク基準）を示す。 2、（ ）内寸法は、ワークトップ高さ910mmの場合を示す。 3、クリアランスは推奨寸法で記載しております。 4、本図は、天井高2400想定で記載されておりますが、各物件ごとに高さ調整し、ご使用ください。 5、IH/ガス両方の加熱機器を考慮した設備位置で記載しております。 6、仕様は改良のため予告なく変更することがあります。	改訂	4		9		縮尺/SCALE 1/30 (A3)	図面名称/TITLE キッチン 袖壁付けペニンシュラ 間口2600 R(右シンク) 加熱機器側面壁 食洗機なし シルバー塗装レンジフード 同時給排タイプ 設備・下地図	図面番号/NO. G00624-0
		3		8				
		2		7				
		1		6				
		0	2017. 07. 05	新規作成				