

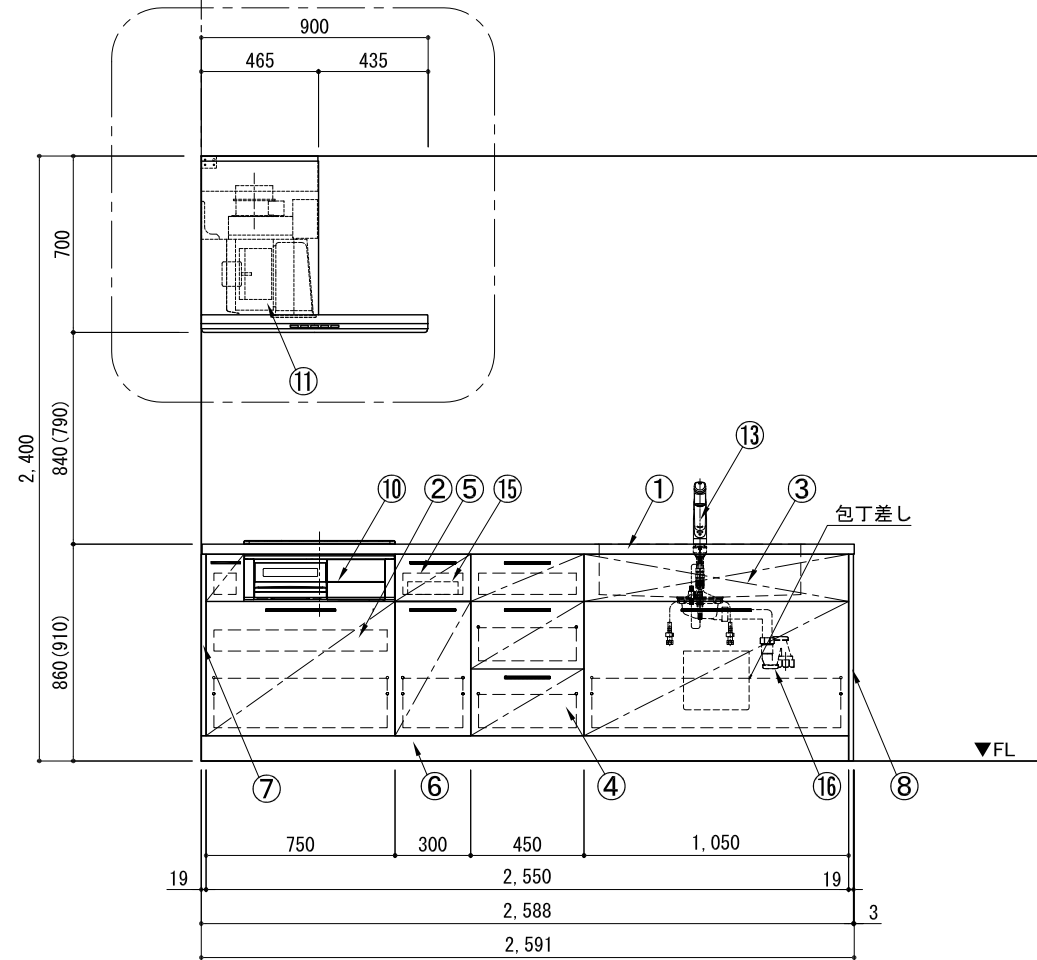
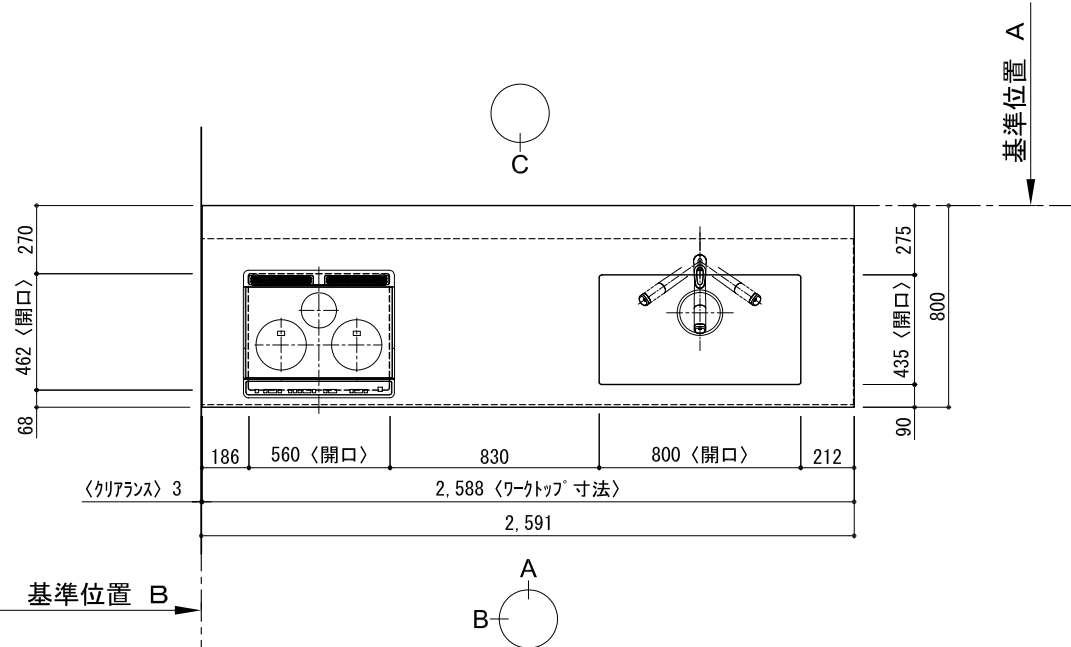



キッチン ペニンシュラ 間口2600 R(右シンク) 加熱機器側面壁 食洗機なし シルバ-塗装インジ-フット 同時給排水タイプ フラン図

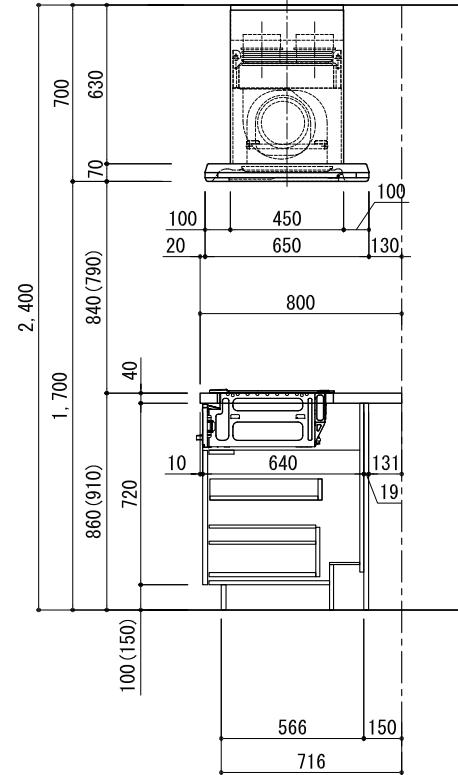


A面展開図

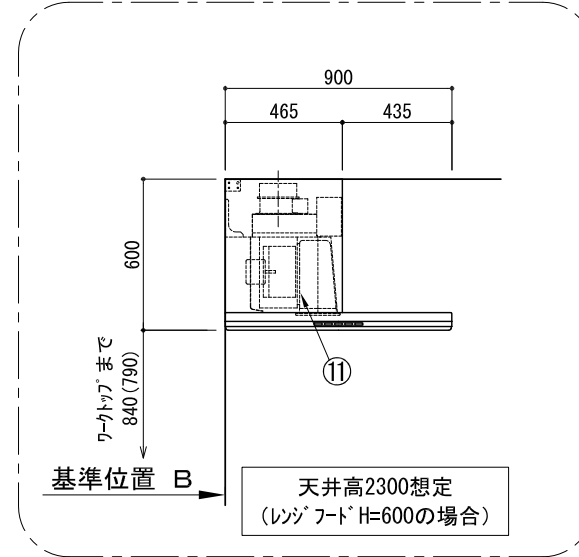

B面展開図

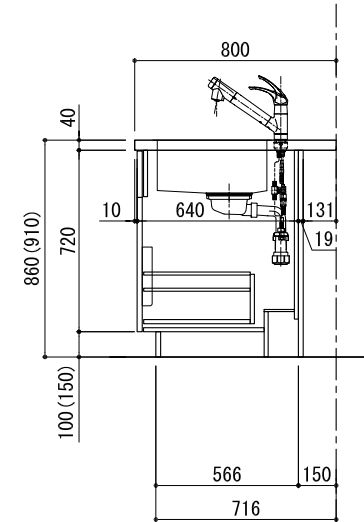

B面展開区

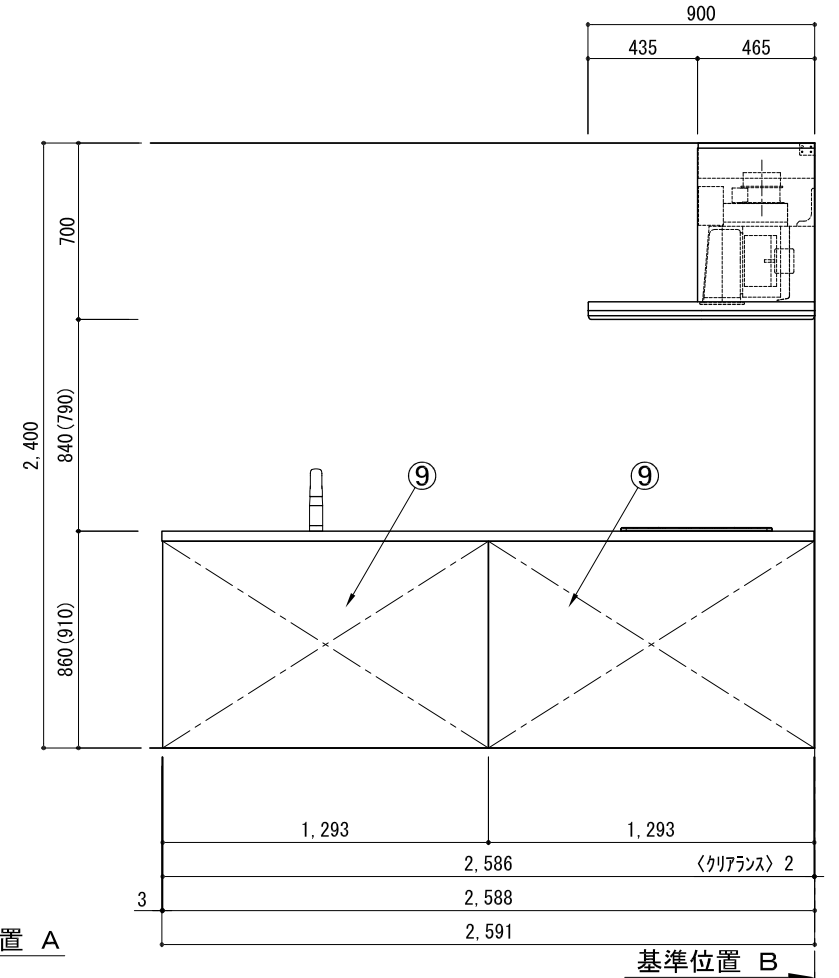

C面展開図

番号	名 称	数量
①	ワークトップ（シンク付）	1
②	加熱機器用ベースキャビネット W750	1
③	シンク用ベースキャビネット(包丁差し付) W1050	1
④	3段引出しベースキャビネット W450	1
⑤	ボトル収納ベースキャビネット W300	1
⑥	巾木1 t19	1
⑦	サイドスパーサー t19	2
⑧	サイドハール t19	1
⑨	バックハール t19	2
⑩	加熱機器 3口ガスコンロ 3口IHヒーター	1
⑪	レンジフード W900	1
⑫※	L型ダクト	2
⑬	水栓 混合水栓	1
⑭	欠番	
⑮	カトラリーレイ	1
⑯	排水金具（40A）	1
	別梱パッケージ	1
	・取っ手 L91	1
	・取っ手 L161	5
	・取っ手 L261	2
	・取付部材各種	

※印はオプション品

備考欄/NOTE

- 1、本図は、R勝手（シンク基準）を示す。
- 2、（ ）内寸法は、ワークトップ高さ910mmの場合を示す。
- 3、クリアランスは推奨寸法で記載しております。
- 4、本図は、天井高2400想定で記載されておりますが、各物件ごとに高さ調整し、ご使用ください。
- 5、IH/ガス両方の加熱機器を考慮した設備位置で記載しております。
- 6、仕様は改良のため予告なく変更することがあります。

改訂

4

3

2

1

0

20

9

8

7

6

5





縮尺/SCALE

図面名称/TITLE	キッチン ペニンシュラ 間口2600 R(右シンク) 加熱機器側面壁 食洗機なし シルバー塗装インジード 同時給排水タイプ プラン図
------------	--

図面番号/NO.

G00383-0

キッチン ペニンシュラ 間口2600 R(右シク) 加熱機器側面壁 食洗機なし シルバー塗装レンジフード 同時給排水タイプ 設備・下地図

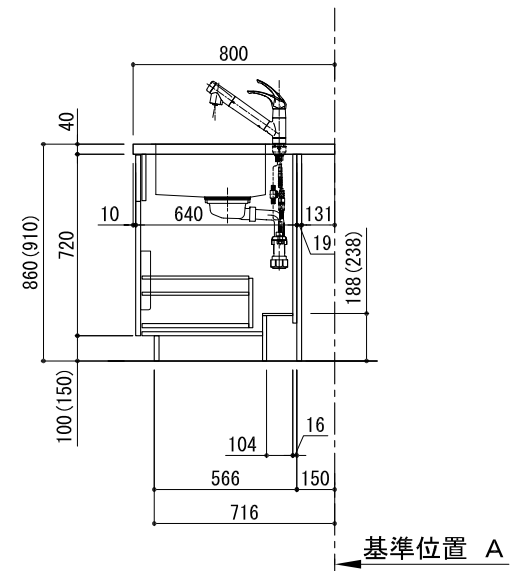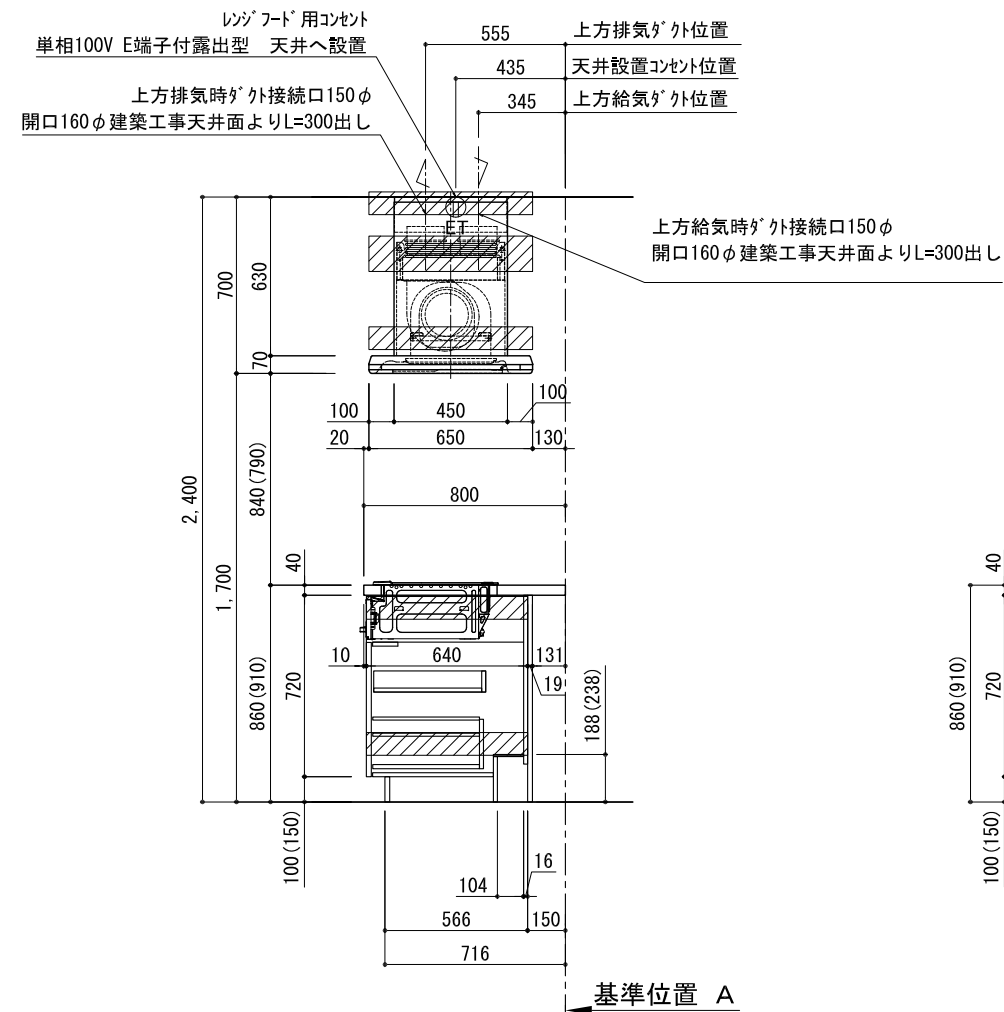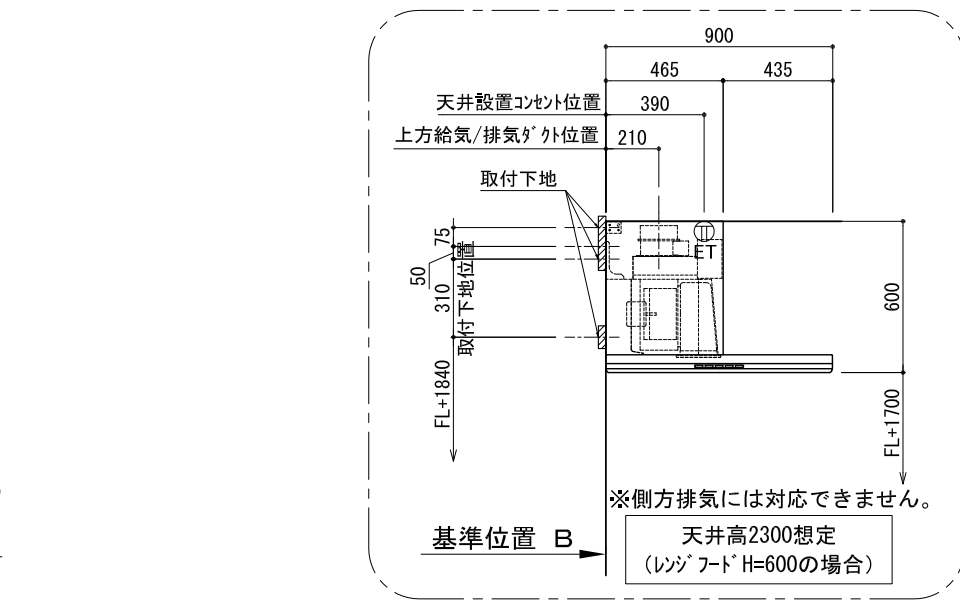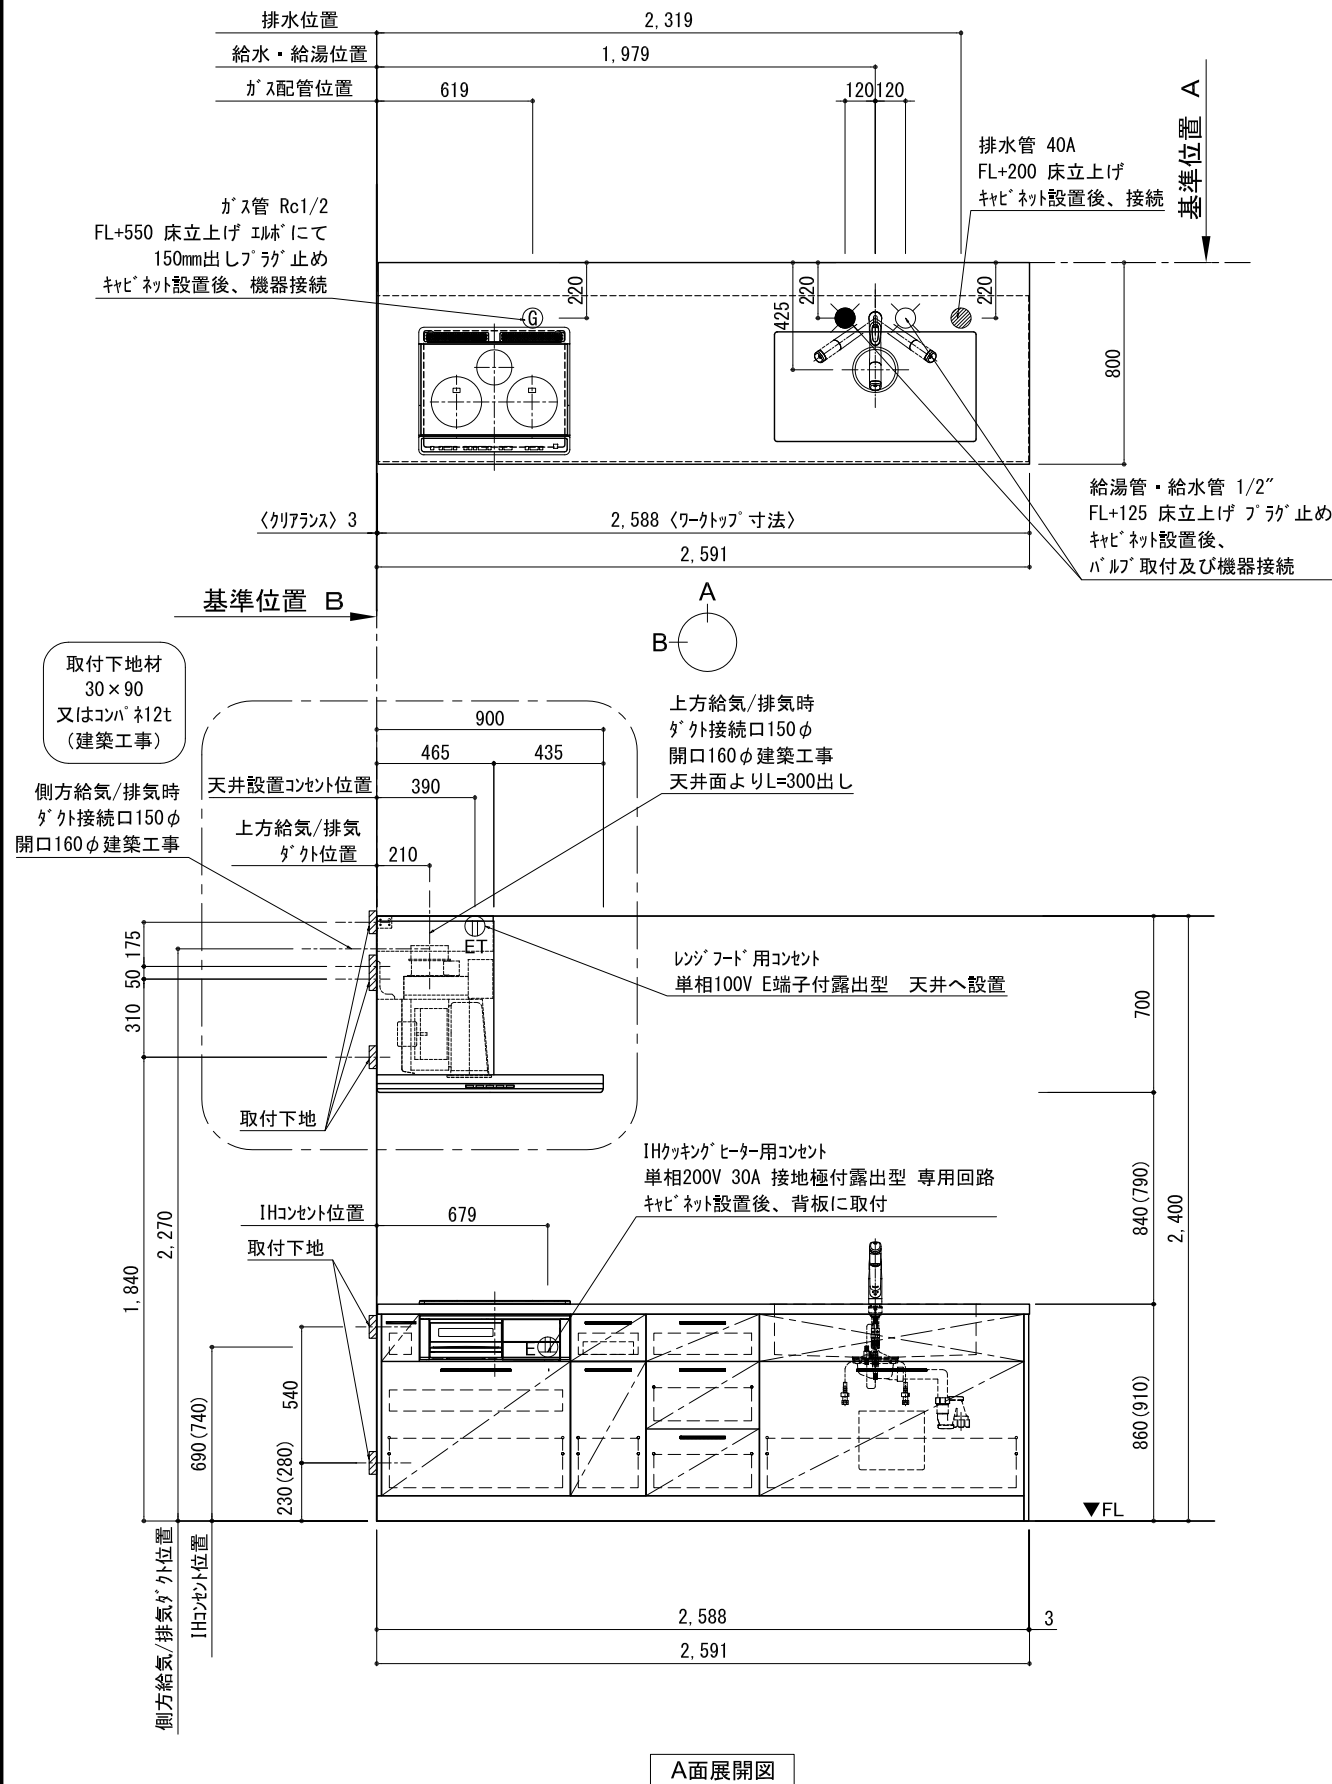

A面展開図

B面展開図

B面展開図

備考欄/NOTE 1、本図は、R勝手（シンク基準）を示す。 2、（ ）内寸法は、ワークトップ高さ910mmの場合を示す。 3、クリアランスは推奨寸法で記載しております。 4、本図は、天井高2400想定で記載されておりますが、各物件ごとに高さ調整し、ご使用ください。 5、IH/ガス両方の加熱機器を考慮した設備位置で記載しております。 6、仕様は改良のため予告なく変更することがあります。	改訂	4			9			縮尺/SCALE 1/30 (A3)	図面名称/TITLE キッチン ペニンシュラ 間口2600 R(右シンク) 加熱機器側面壁 食洗機なし シルバー塗装レンジフード 同時給排水タイプ 設備・下地図	図面番号/NO. G00632-0
		3			8					
		2			7					
		1			6					
		0	2017. 07. 05	新規作成	5					