

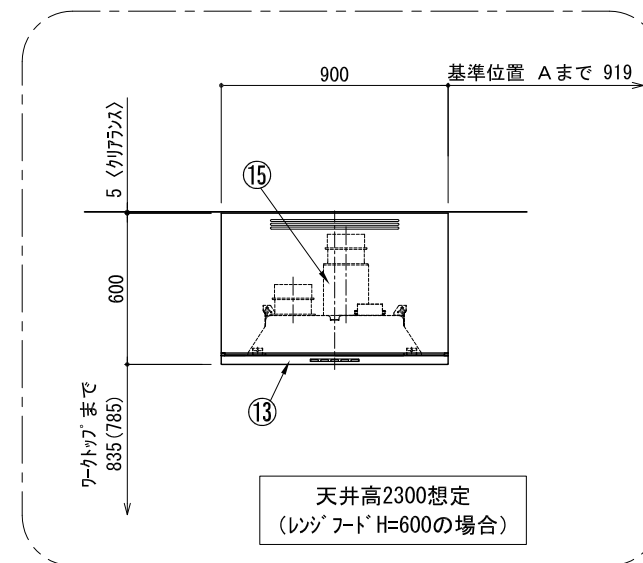
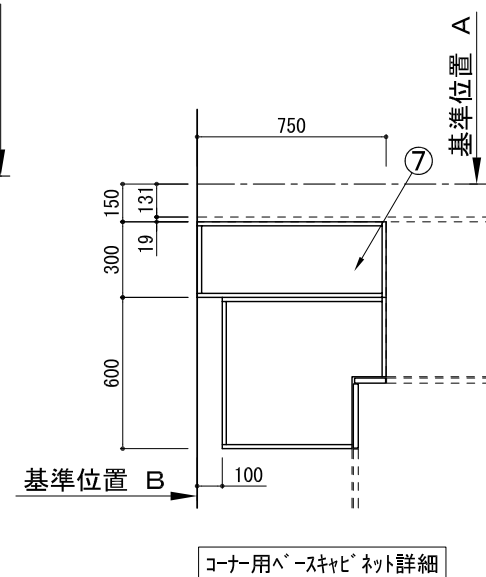
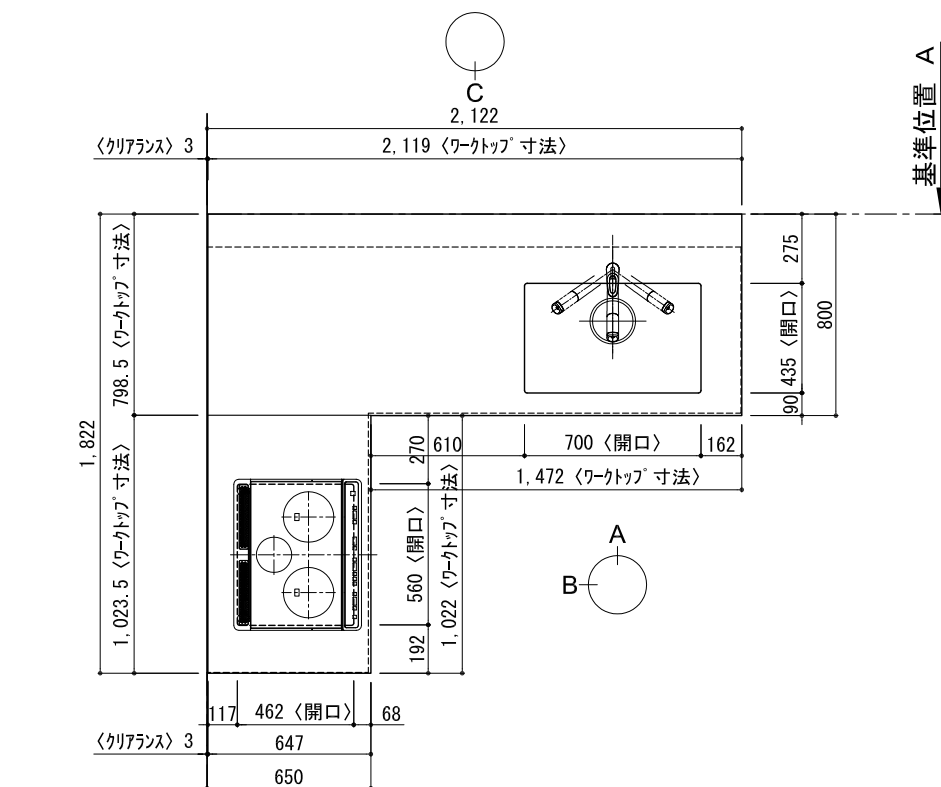
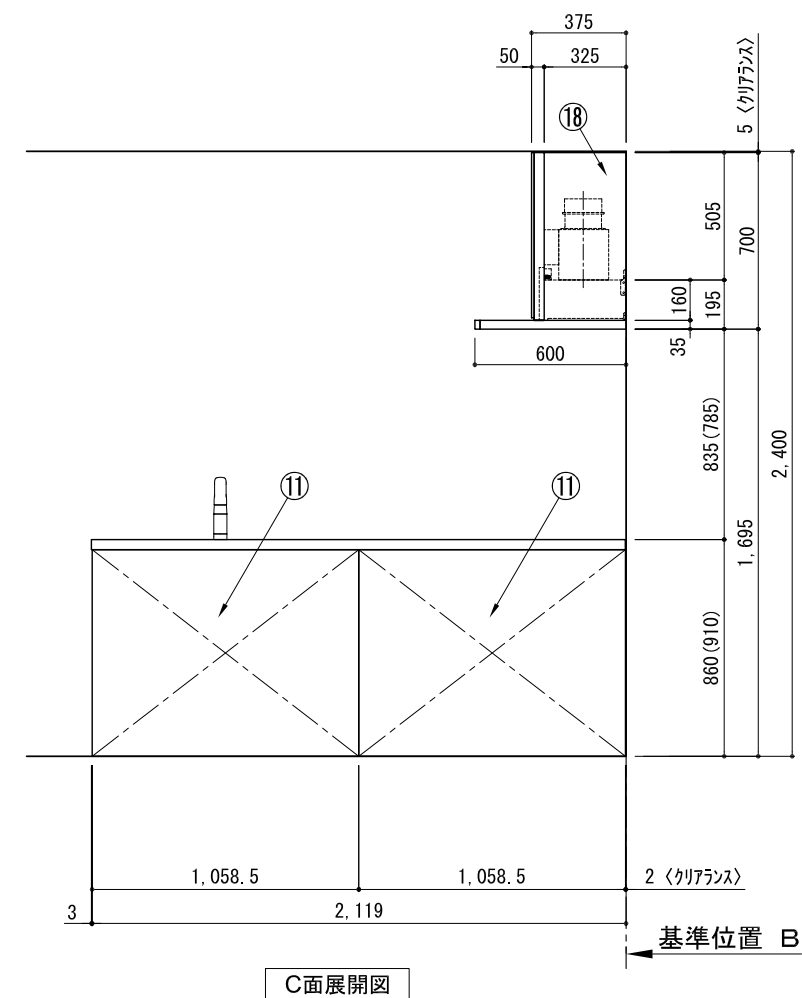
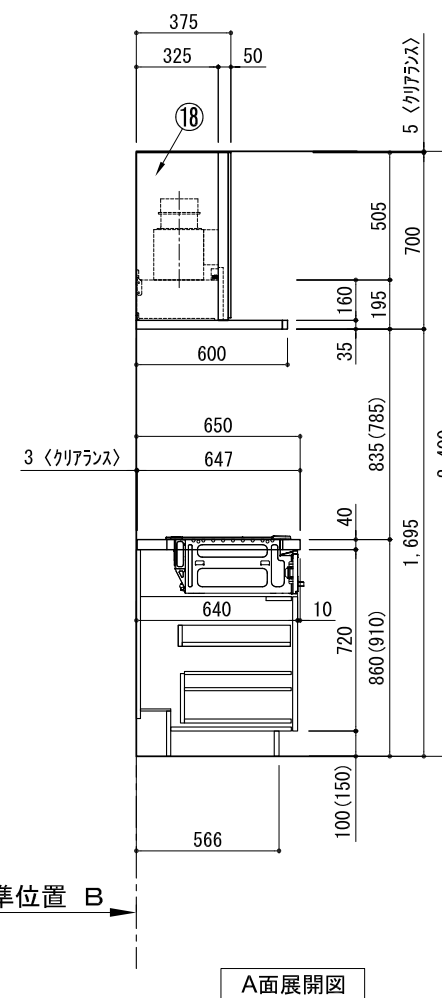


キッチン オープン 間口2130X1830 R(右シンク) 背面壁 食洗機なし シルバー塗装インゾード 同時給排水タイプ プラン図

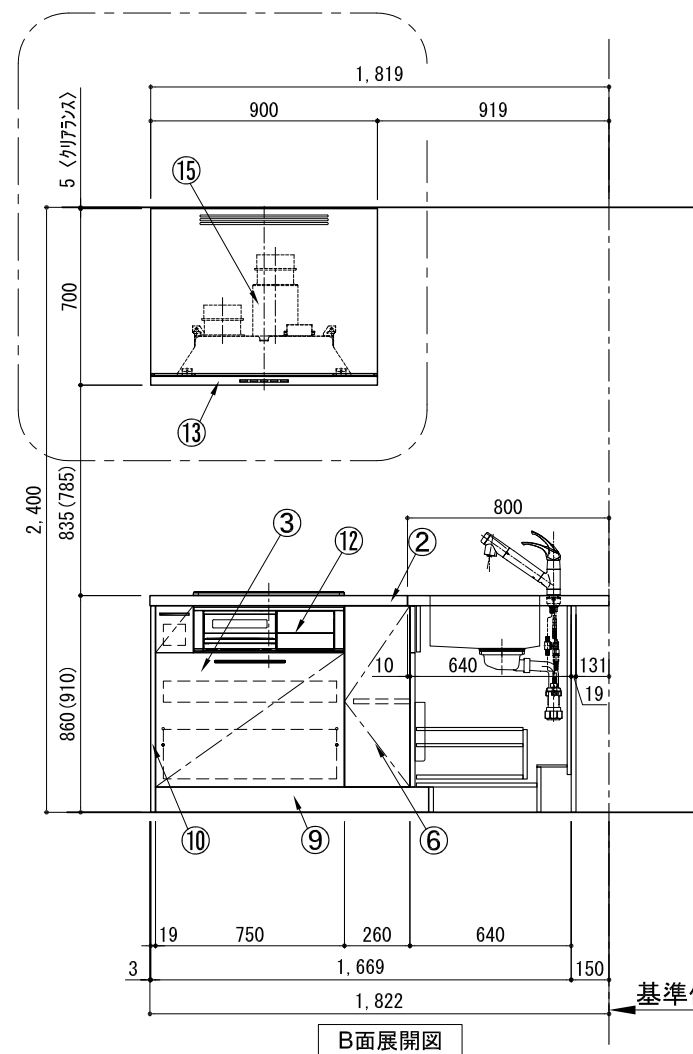

番号	名 称	数量
①	ワークトップ [※] (シンク付)	1
②	ワークトップ	1
③	加熱機器用ベースキャビネット W750	1
④	シンク用ベースキャビネット(包丁差し付) W900	1
⑤	3段引出しベースキャビネット W450	1
⑥	コーナー用ベースキャビネット W600	1
⑦	コーナー調整用ベースキャビネット W300	1
⑧	巾木1 t19	1
⑨	巾木2 t19	1
⑩	サイドパネル t19	2
⑪	バックパネル t19	2
⑫	加熱機器 3口ガスコンロ 3口IHヒーター	1
⑬	レンジフード [※] W900	1
⑭※	L型ゲート	1
⑮	同時給排水ユニット	1
⑯	水栓 混合水栓	1
⑰	欠番	
⑱	フード横幕板	2
⑲	排水金具 (40A)	1
	別梱パネラセット	1
	▪ 取っ手 L91	1
	▪ 取っ手 L161	3
	▪ 取っ手 L261	2
	▪ 取付部材各種	

※印はオプション品

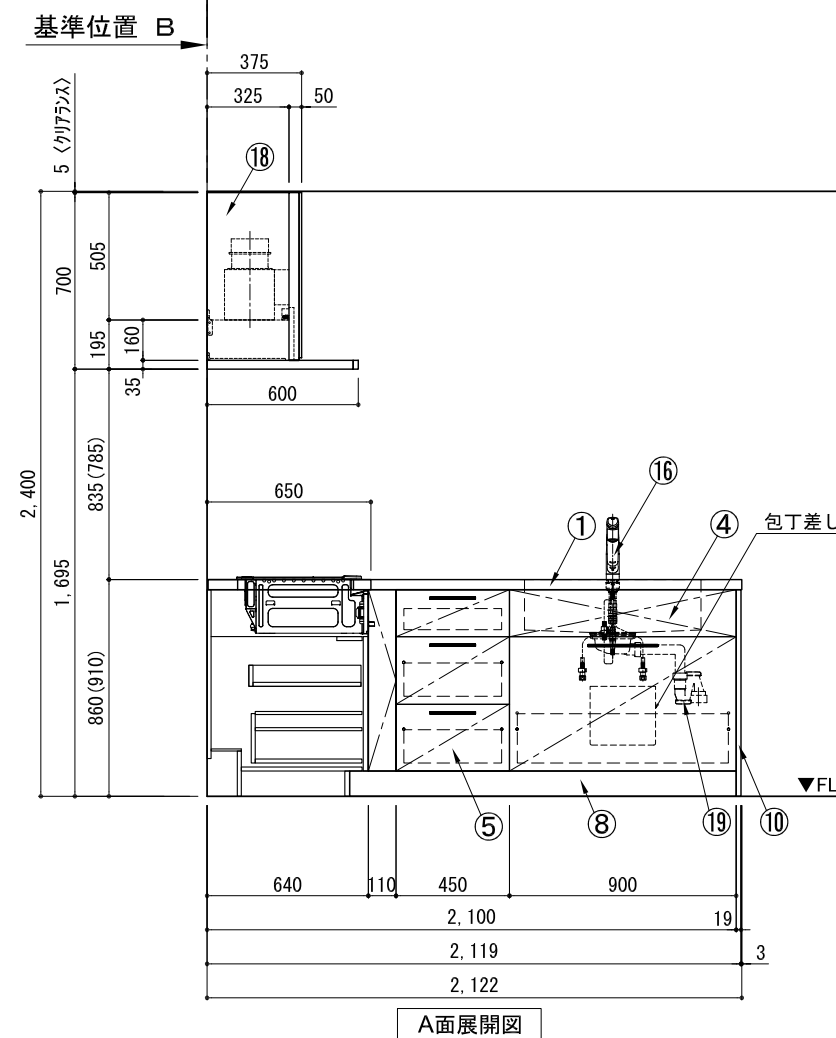


備考欄/NOTE

- 1、本図は、R勝手（シンク基準）を示す。
- 2、（ ）内寸法は、ワークトップ高さ910mmの場合を示す。
- 3、クリアランスは推奨寸法で記載しております。
- 4、本図は、天井高2400想定で記載されておりますが、各物件ごとに高さ調整し、ご使用ください。
- 5、IH/ガス両方の加熱機器を考慮した設備位置で記載しております。
- 6、仕様は改良のため予告なく変更することがあります。

改訂	4			9		縮尺/SCALE 1/30 (A3)	図面名称/TITLE キッチン オープン 間口2130X1830 R(右シンク) 背面壁 食洗機なし シルバー塗装レンジフード 同時給排水タイプ プラン図	図面番号/NO. G00392-0
	3			8				
	2			7				
	1			6				
	0	2017. 07. 05	新規作成	5				

キッチン オープン 間口2130X1830 R(右シンク) 背面壁 食洗機なし シルバー塗装レンジフード 同時給排タイプ 設備・下地図

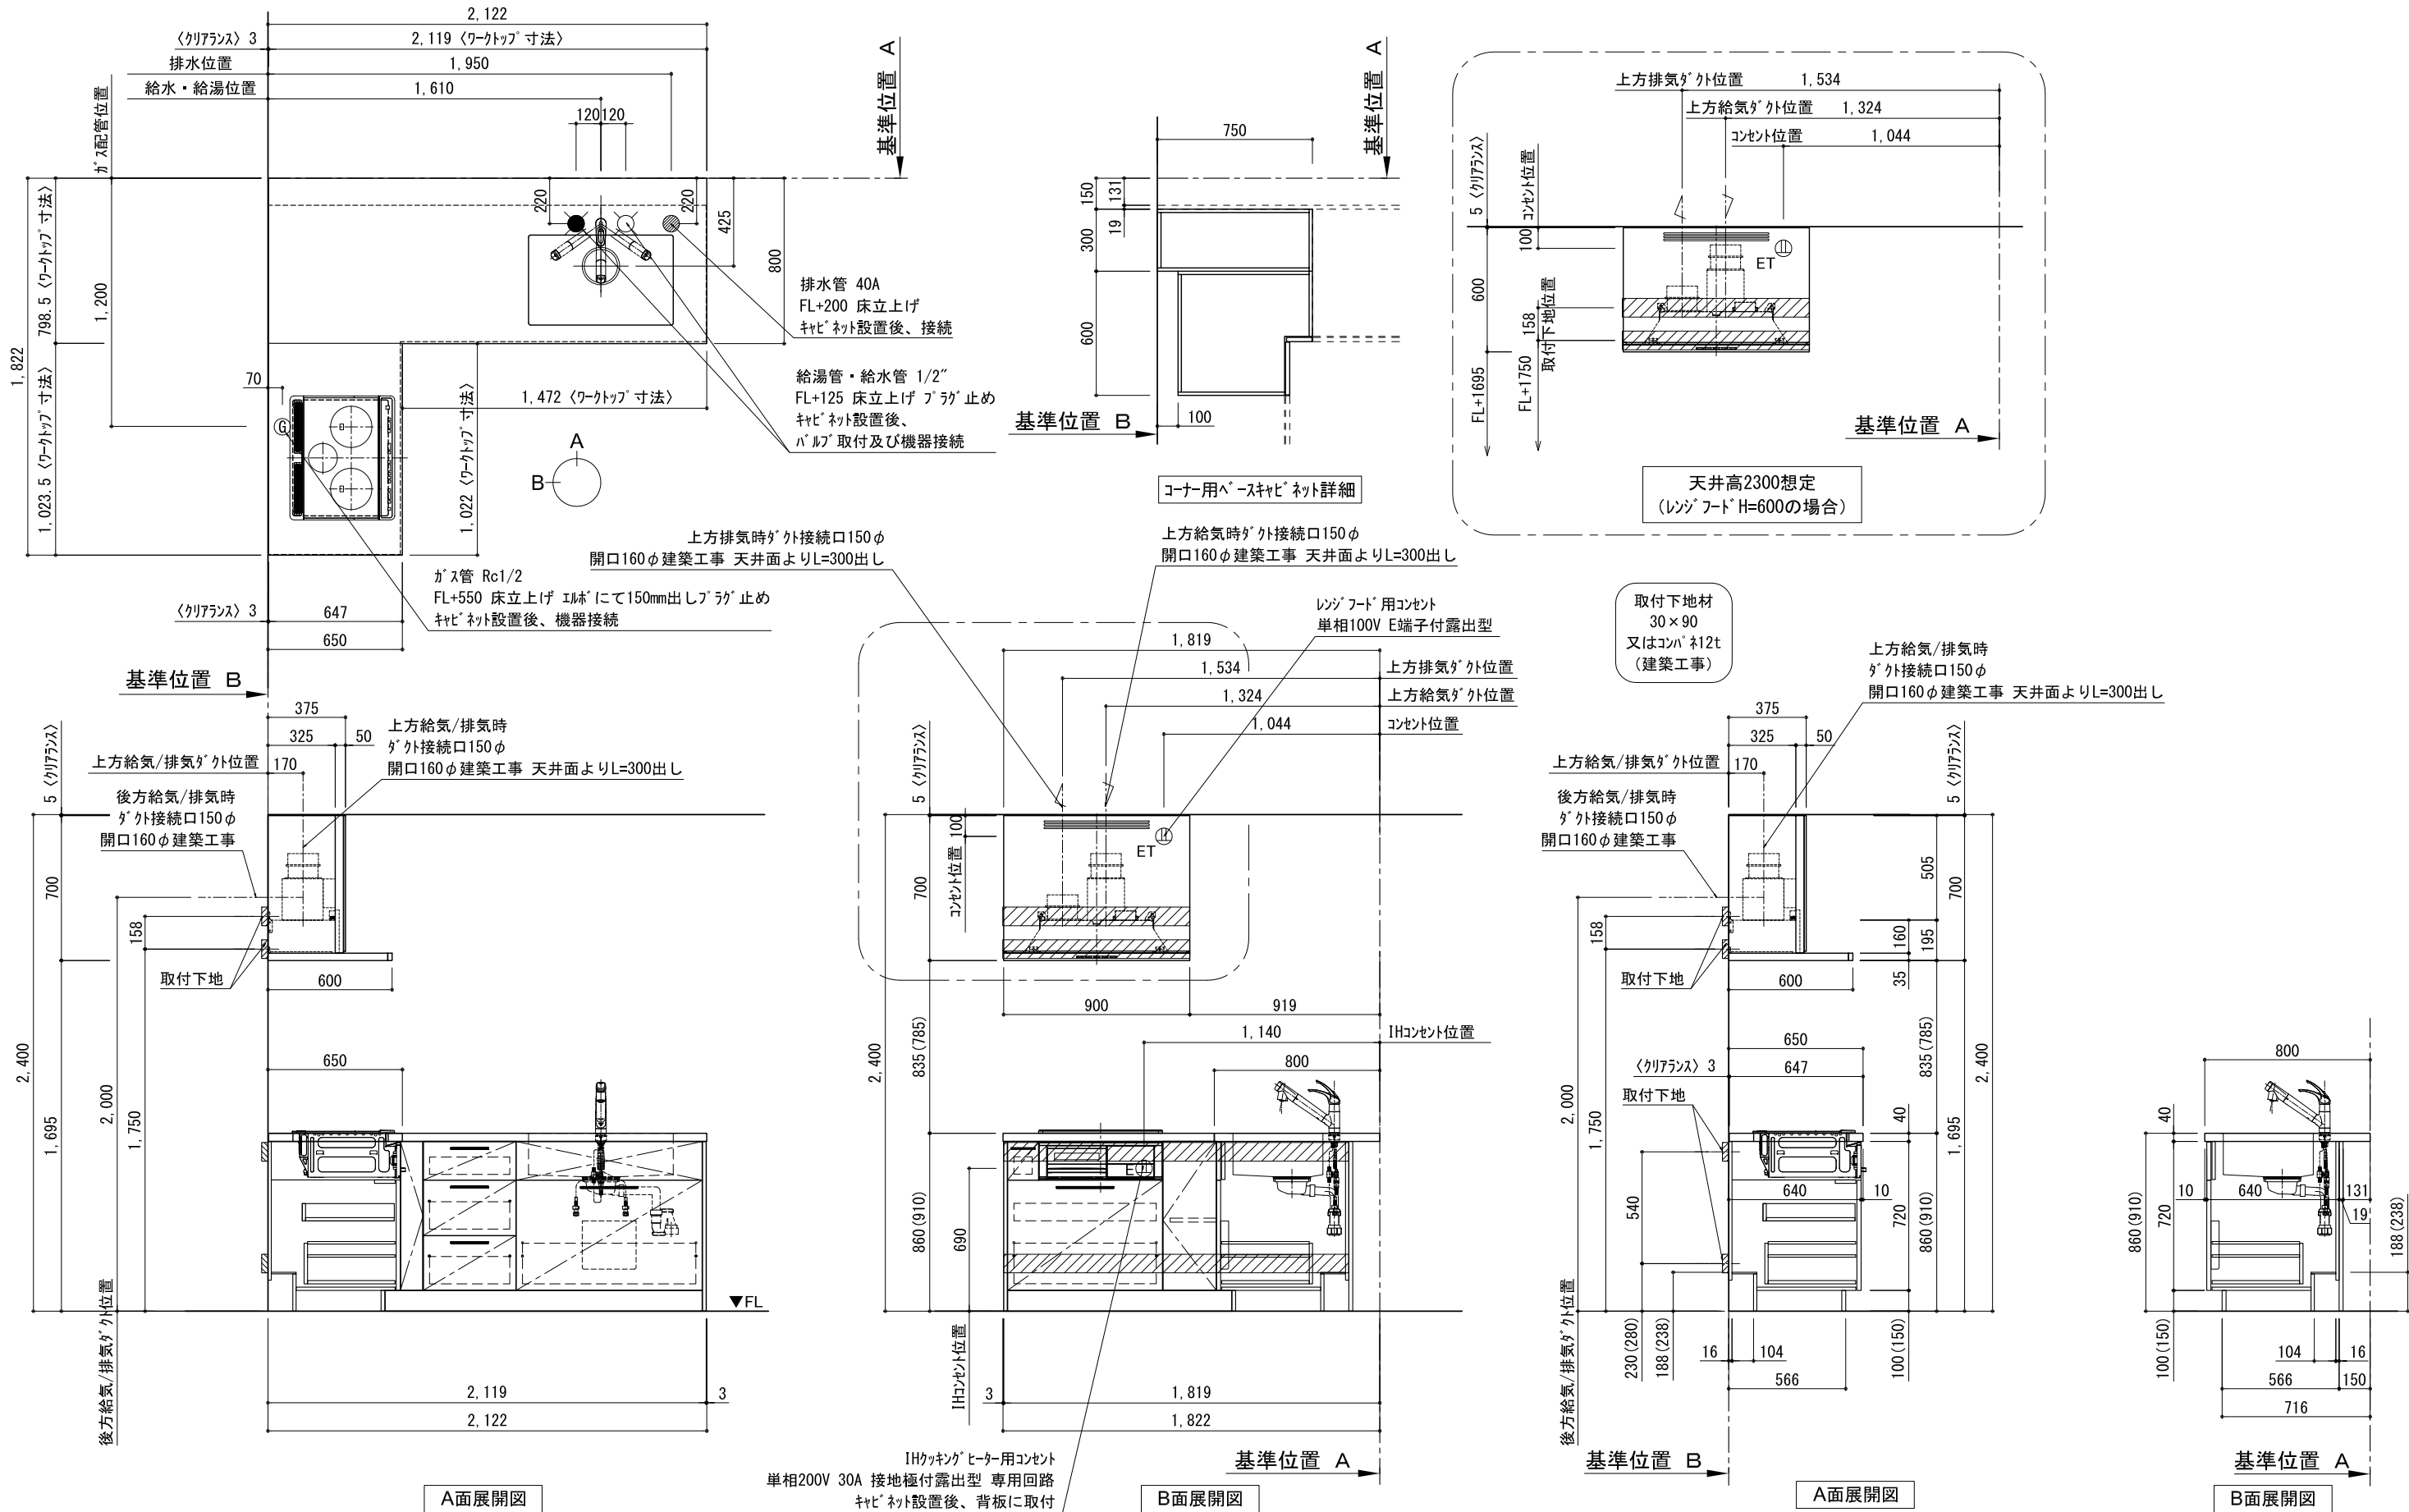

備考欄/NOTE				改訂	4			9		縮尺/SCALE	図面名称/TITLE キッチン オープン 間口2130X1830 R(右シンク) 背面壁 食洗機なし シルバー塗装レンジフード 同時給排水タイプ 設備・下地図	図面番号/NO. G00641-0
1、本図は、R勝手（シンク基準）を示す。					3			8				
2、（ ）内寸法は、ワークトップ高さ910mmの場合を示す。					2			7				
3、クリアランスは推奨寸法で記載しております。					1			6				
4、本図は、天井高2400想定で記載されておりますが、各物件ごとに高さ調整し、ご使用ください。					0	2017.07.05	新規作成	5				
5、IH/ガス両方の加熱機器を考慮した設備位置で記載しております。												
6、仕様は改良のため予告なく変更することがあります。												