

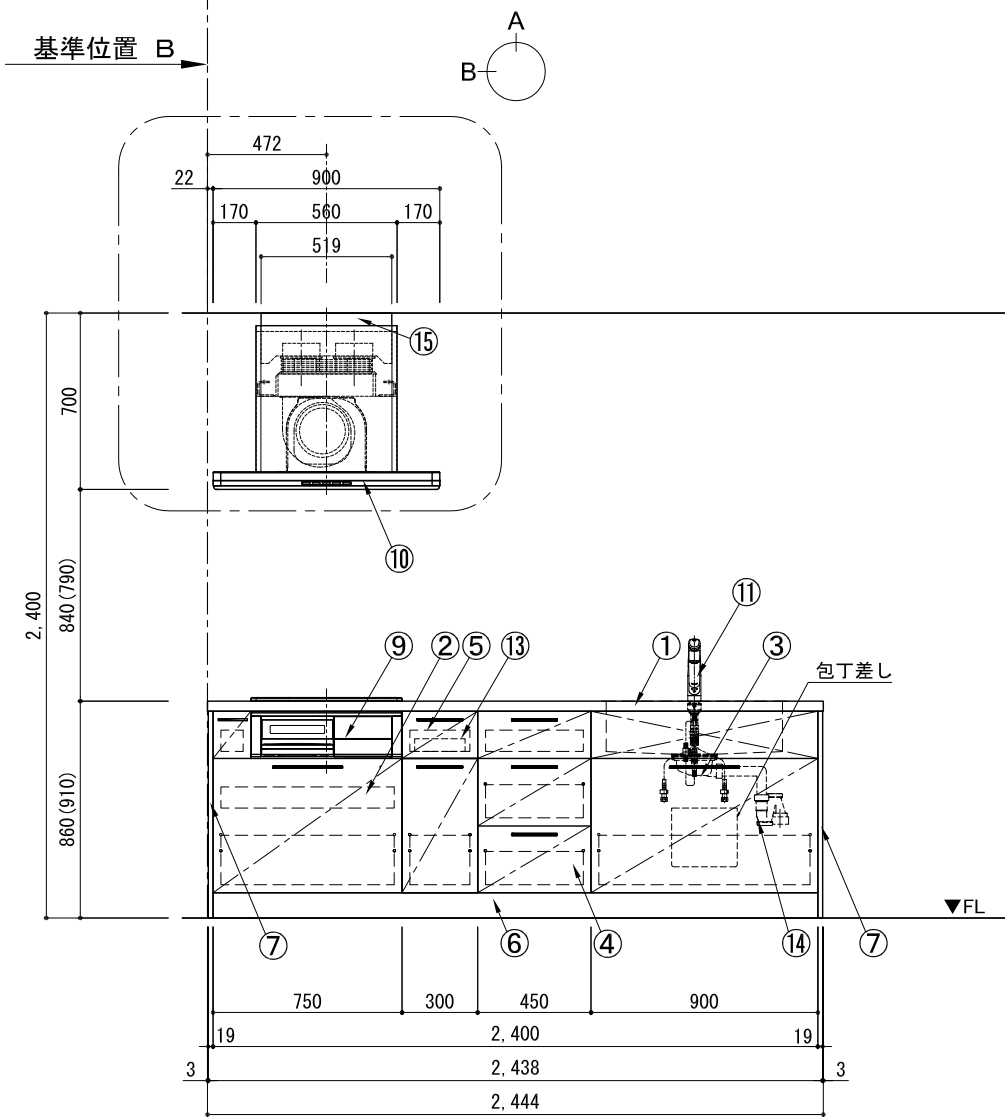



キッチン アイランド 間口2450 R(右シンク) 食洗機なし シルバ-塗装レンジフード 同時給排水タイプ プラン図

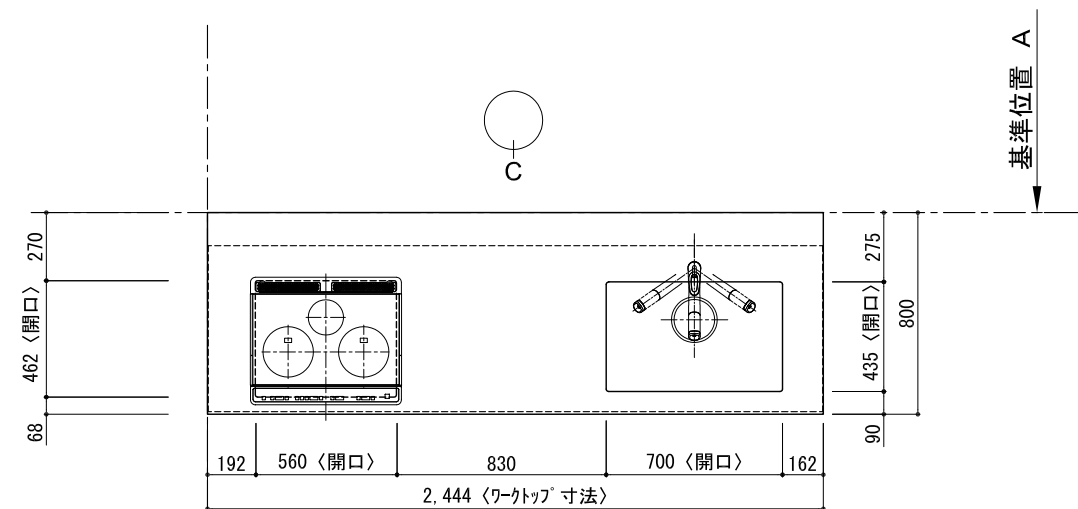


A面展開図

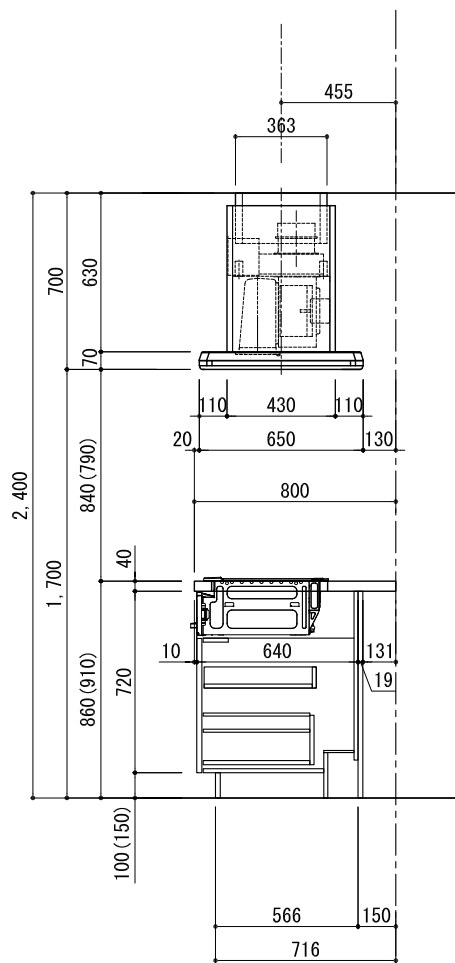


B面展開図

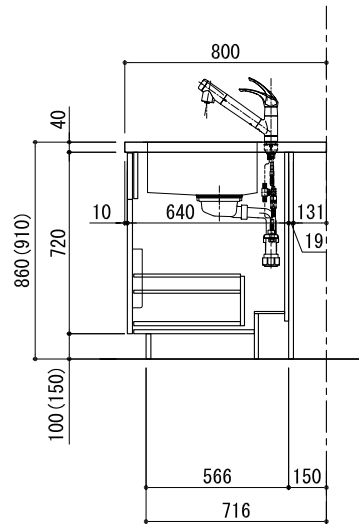

B面展開図

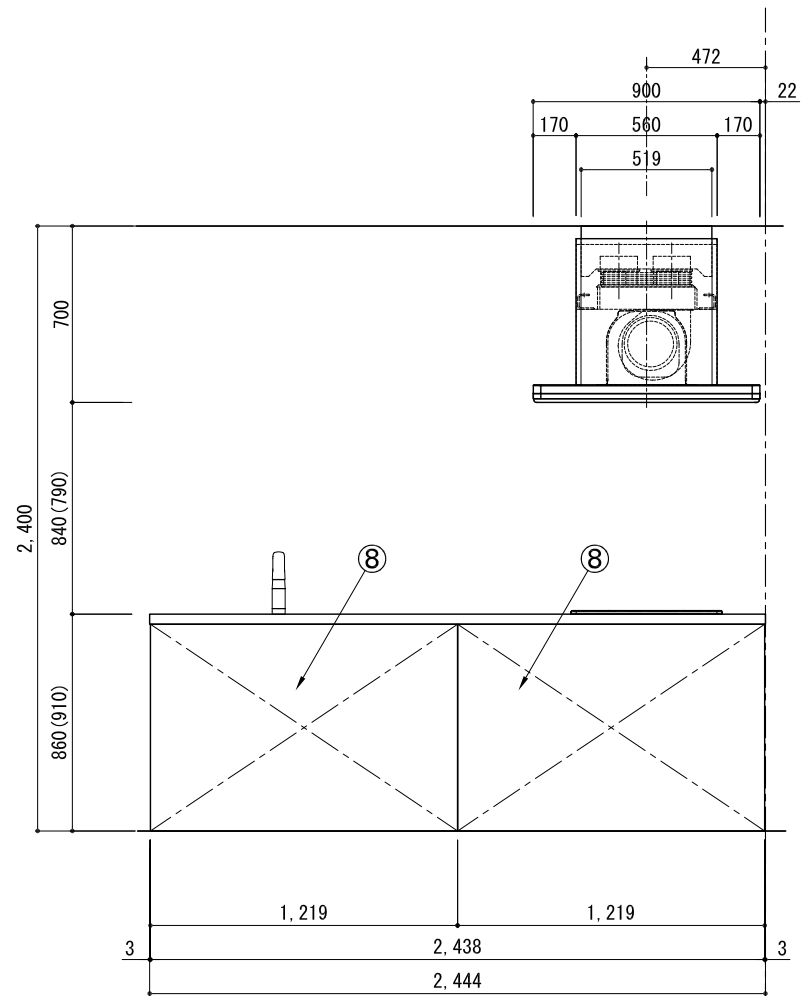





C面展開図

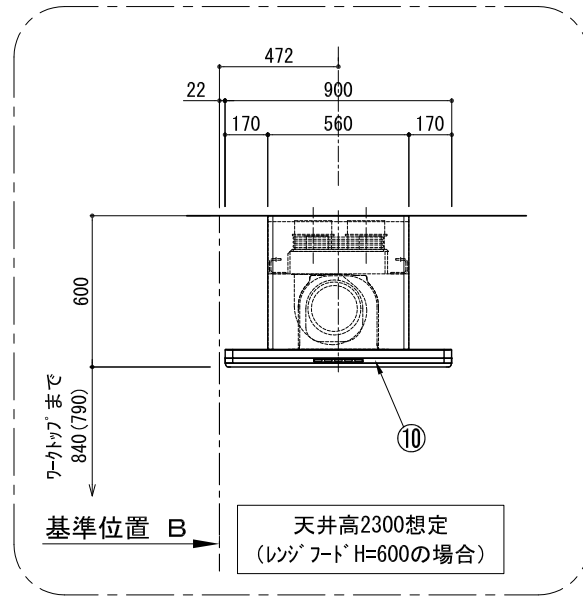


番号	名 称	数量
①	ワークトップ (シンク付)	1
②	加熱機器用ベ-スキャビ-ネット W750	1
③	シンク用ベ-スキャビ-ネット(包丁差し付) W900	1
④	3段引出しベ-スキャビ-ネット W450	1
⑤	ボ-トル収納ベ-スキャビ-ネット W300	1
⑥	巾木1	1
⑦	サイドパ-ネ-ル	2
⑧	バックパ-ネ-ル	2
⑨	加熱機器	3口ガスコンロ 3口IHヒ-ター
⑩	レンジフード	W900
⑪	水栓	混合水栓
⑫	欠番	
⑬	カトリ-トレイ	1
⑭	排水金具 (40A)	1
⑮	ダ-クトカバー	1
	別梱パ-ツセット	1
	・取っ手	L91
	・取っ手	L161
	・取っ手	L261
	・取付部材各種	2

備考欄/NOTE				縮尺/SCALE		図面名称/TITLE		図面番号/NO.	
改訂	4			9		1/30 (A3)	キッチン アイランド 間口2450 R(右シンク) 食洗機なし シルバー塗装レンジフード 同時給排水タイプ プラン図	G00398-0	
	3			8					
	2			7					
	1			6					
	0	2017. 07. 05	新規作成	5					

キッチン アイランド 間口2450 R(右シンク) 食洗機なし シルバー塗装レンジフード 同時給排タイプ 設備・下地図

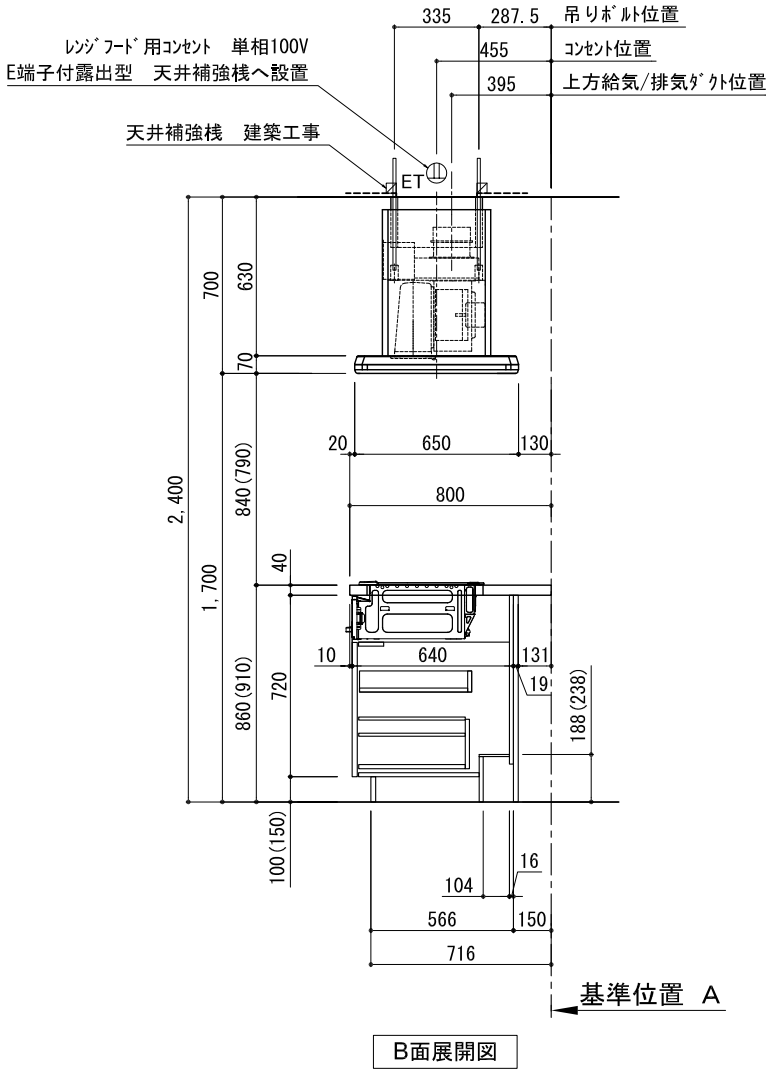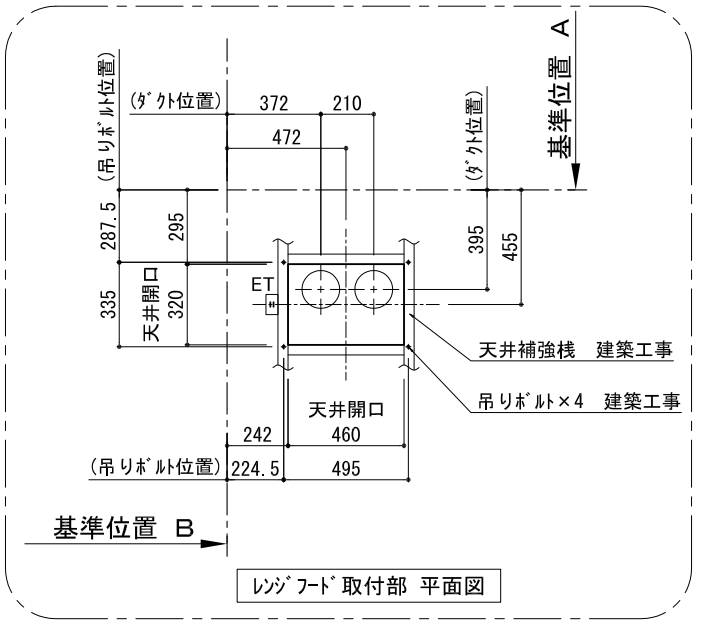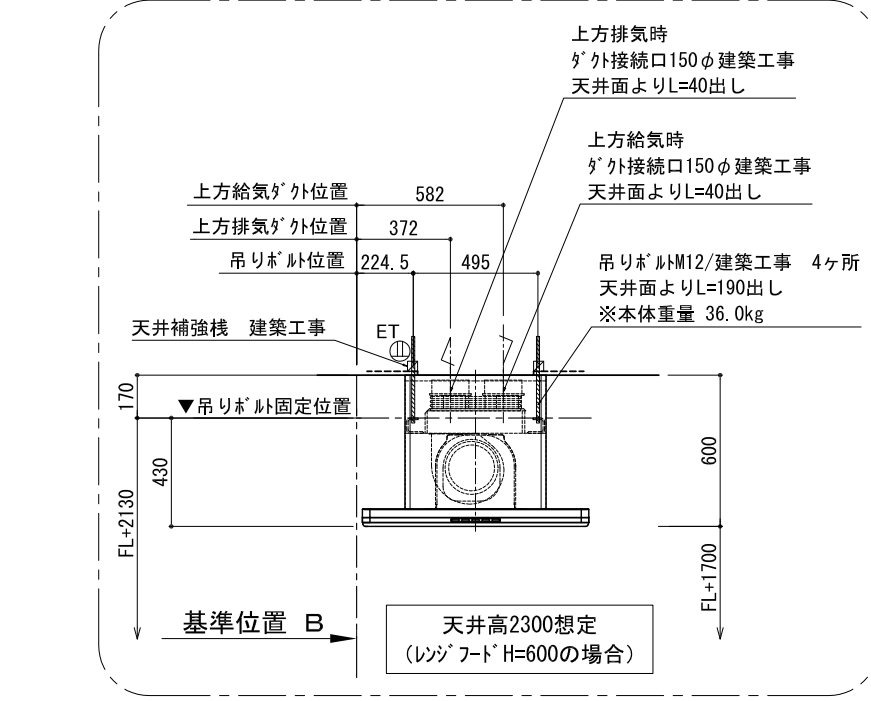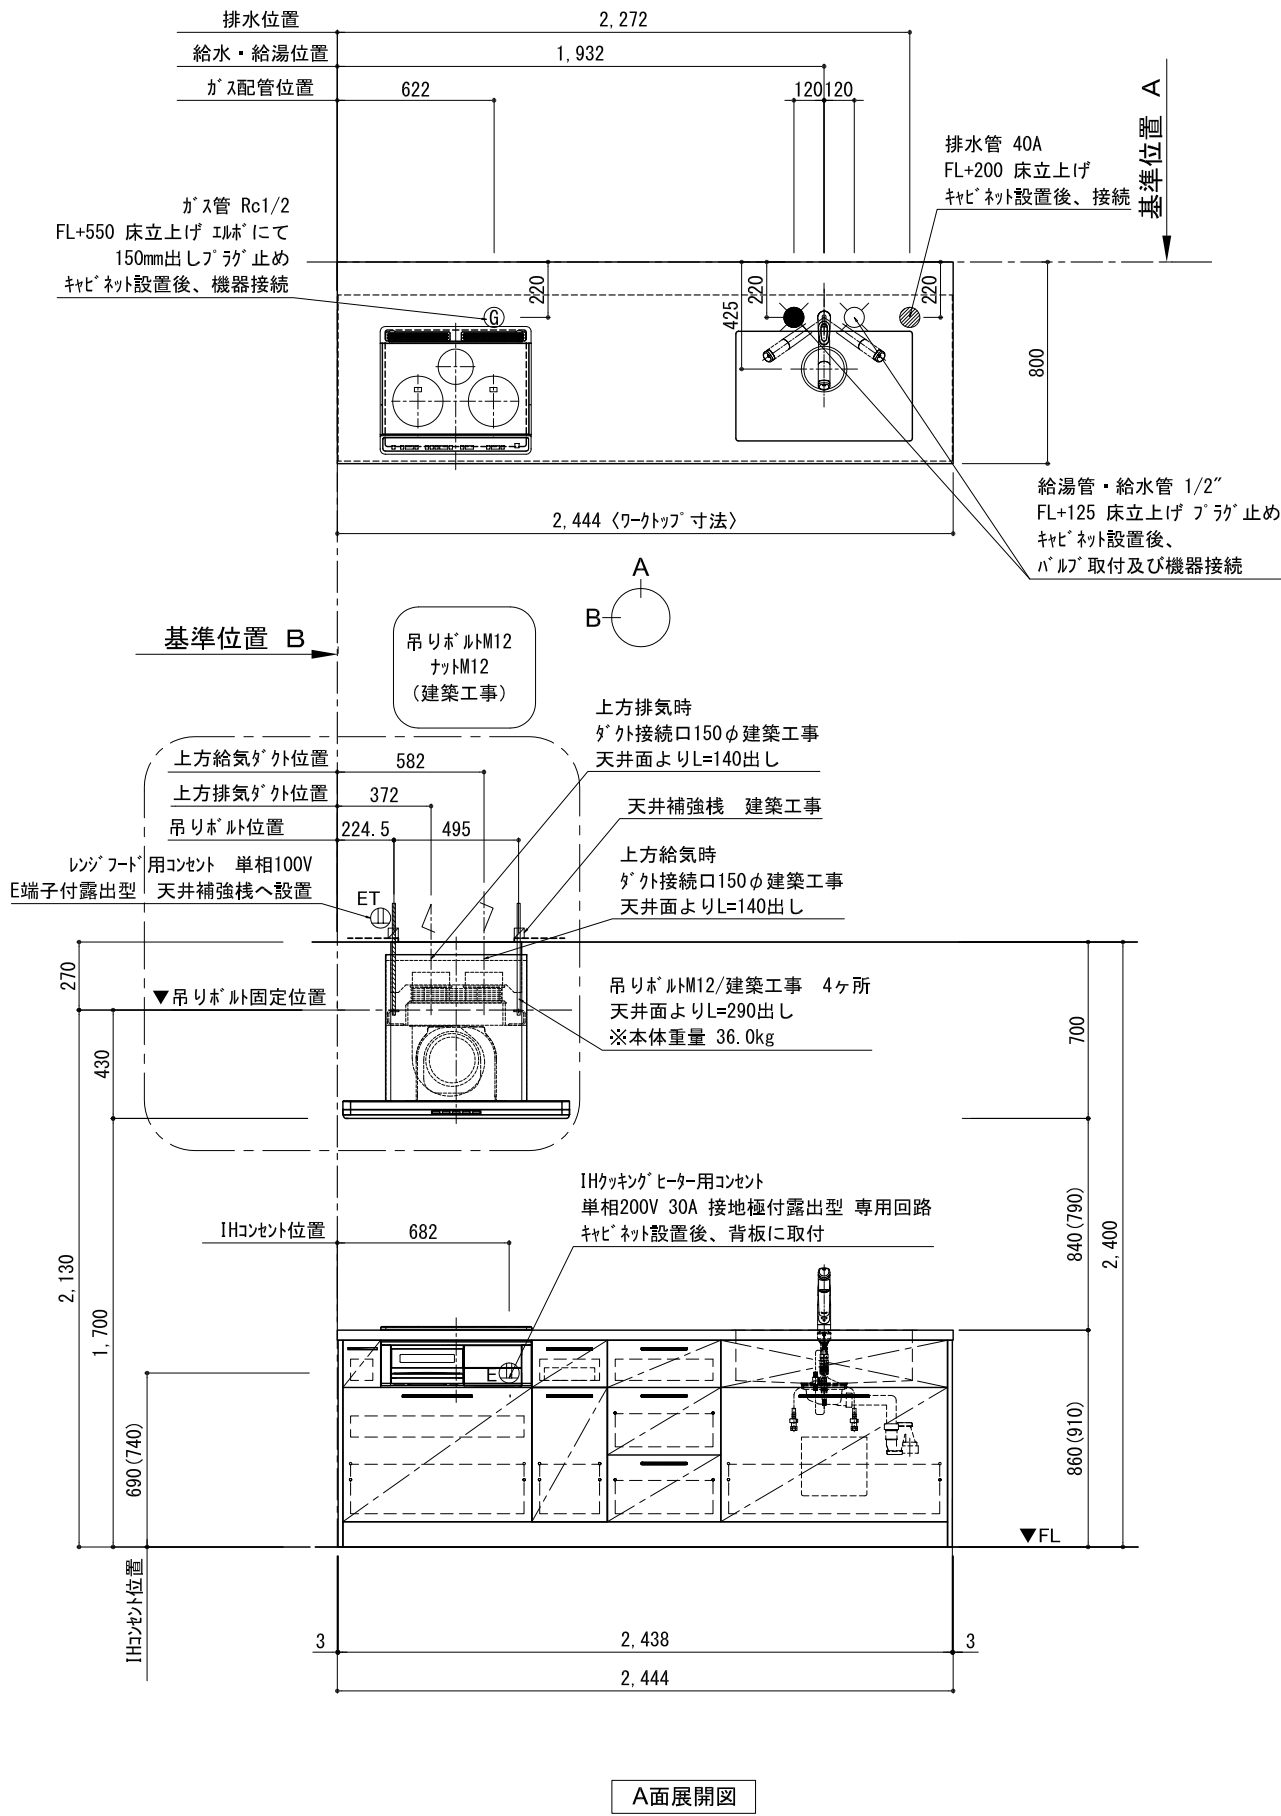

吊りボルトM12
ナットM12
(建築工事)

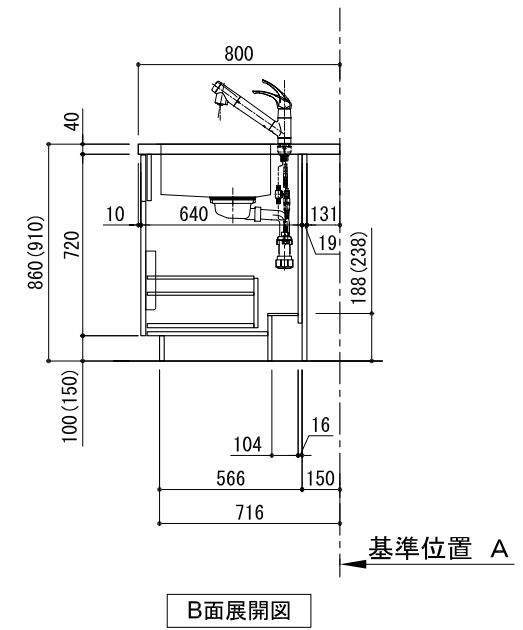

備考欄/NOTE 1、本図は、R勝手（シンク基準）を示す。 2、（ ）内寸法は、ワークトップ高さ910mmの場合を示す。 3、クリアランスは推奨寸法で記載しております。 4、本図は、天井高2400想定で記載されておりますが、各物件ごとに高さ調整し、ご使用ください。 5、IH/ガス両方の加熱機器を考慮した設備位置で記載しております。 6、仕様は改良のため予告なく変更することがあります。	改訂	4		9		縮尺/SCALE 1/30 (A3)	図面名称/TITLE キッチン アイランド 間口2450 R(右シンク) 食洗機なし シルバー塗装レンジフード 同時給排タイプ 設備・下地図	図面番号/NO. G00647-0
		3		8				
		2		7				
		1		6				
		0	2017.07.05	新規作成	5			