

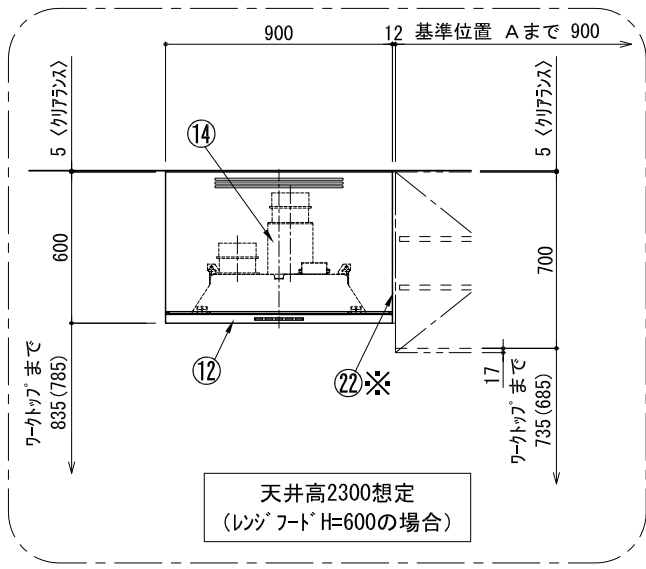
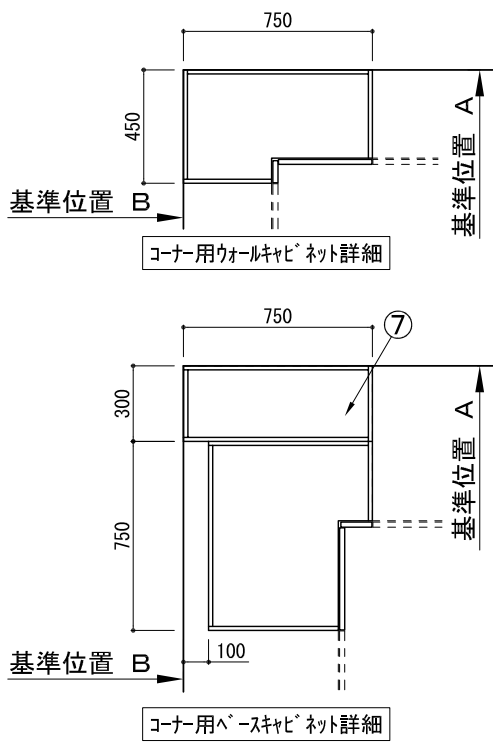
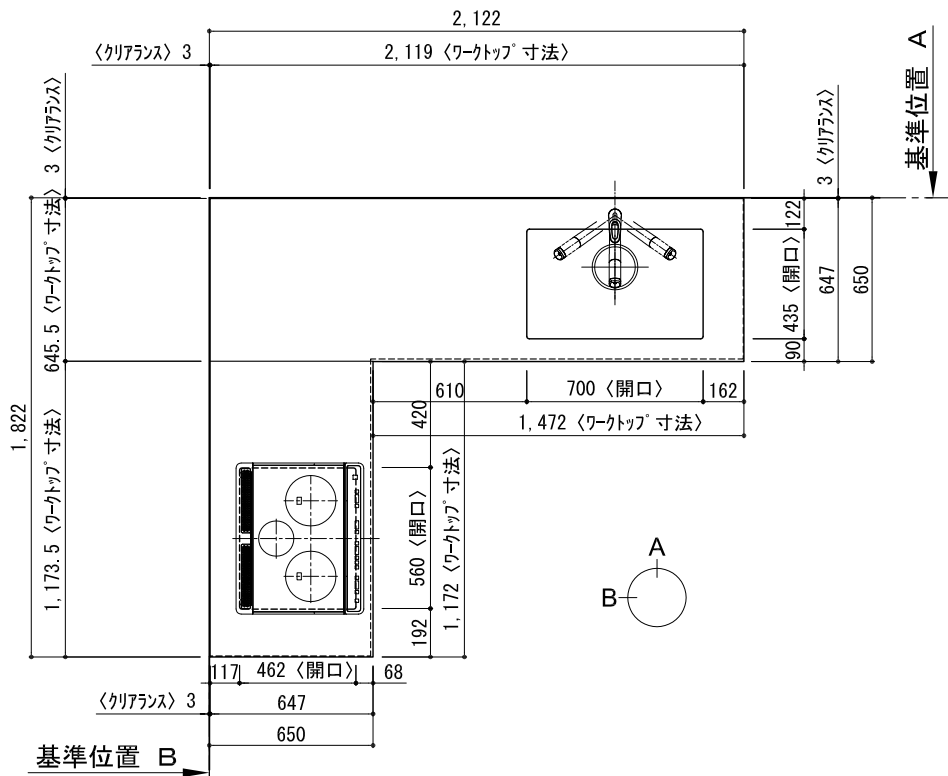
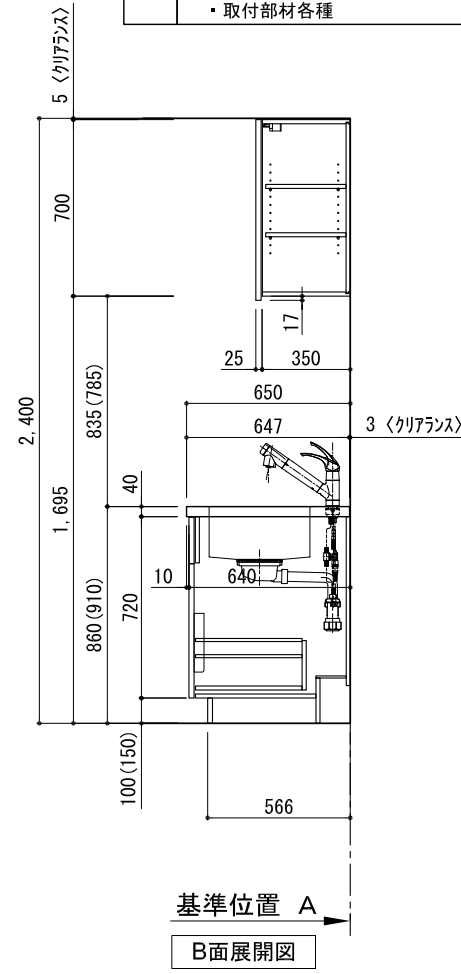
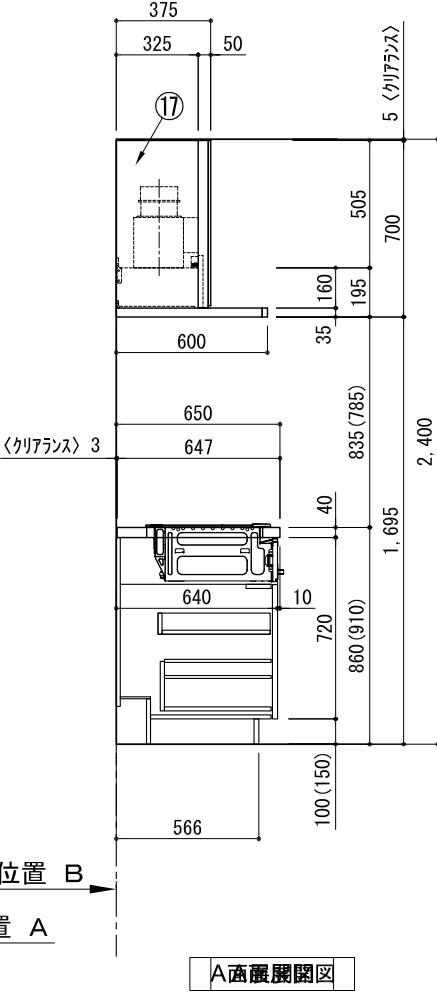


キッチン L型 間口2130X1830 R(右シンク) 背面壁 食洗機なし シルバ-塗装レンジフード 同時給排水タイプ プラン図

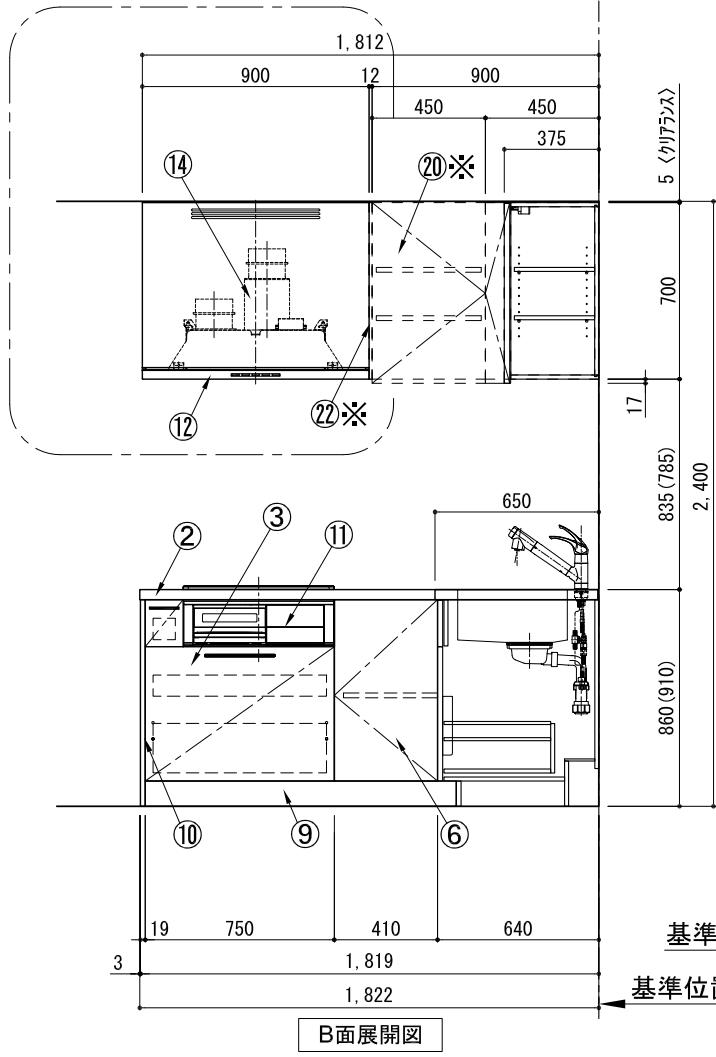




番号	名 称	ウォールキャビネット無 数量	ウォールキャビネット有 数量
①	ワークトップ (シンク付)	1	1
②	ワークトップ	1	1
③	加熱機器用ベースキャビネット W750	1	1
④	シンク用ベースキャビネット(包丁差し付) W900	1	1
⑤	3段引出しベースキャビネット W450	1	1
⑥	コーナー用ベースキャビネット W750	1	1
⑦	コーナー調整用ベースキャビネット W300	1	1
⑧	巾木1 t19	1	1
⑨	巾木2 t19	1	1
⑩	サドルパネル t19	2	2
⑪	加熱機器 3口ガスコンロ 3口IHヒーター	1	1
⑫	レンジフード W900	1	1
⑬※	L型タクト	1	1
⑭	同時給排水ユニット	1	1
⑮	水栓 混合水栓	1	1
⑯	欠番		
⑰	フード 横幕板	2	1
⑱	排水金具 (40A)	1	1
⑲※	片開きドアウォールキャビネット W450		1
⑳※	片開きドアウォールキャビネット W450		1
㉑※	コーナー用ウォールキャビネット W750		1
㉒※	防熱板 t12		1
㉓※	サドルパネル t19		1
㉔※	両開きドアウォールキャビネット W900		1
	別棚パーツセット	1	1
	・取っ手 L91	1	1
	・取っ手 L161	3	3
	・取っ手 L261	2	2
	・取付部材各種		

※印はオプション品

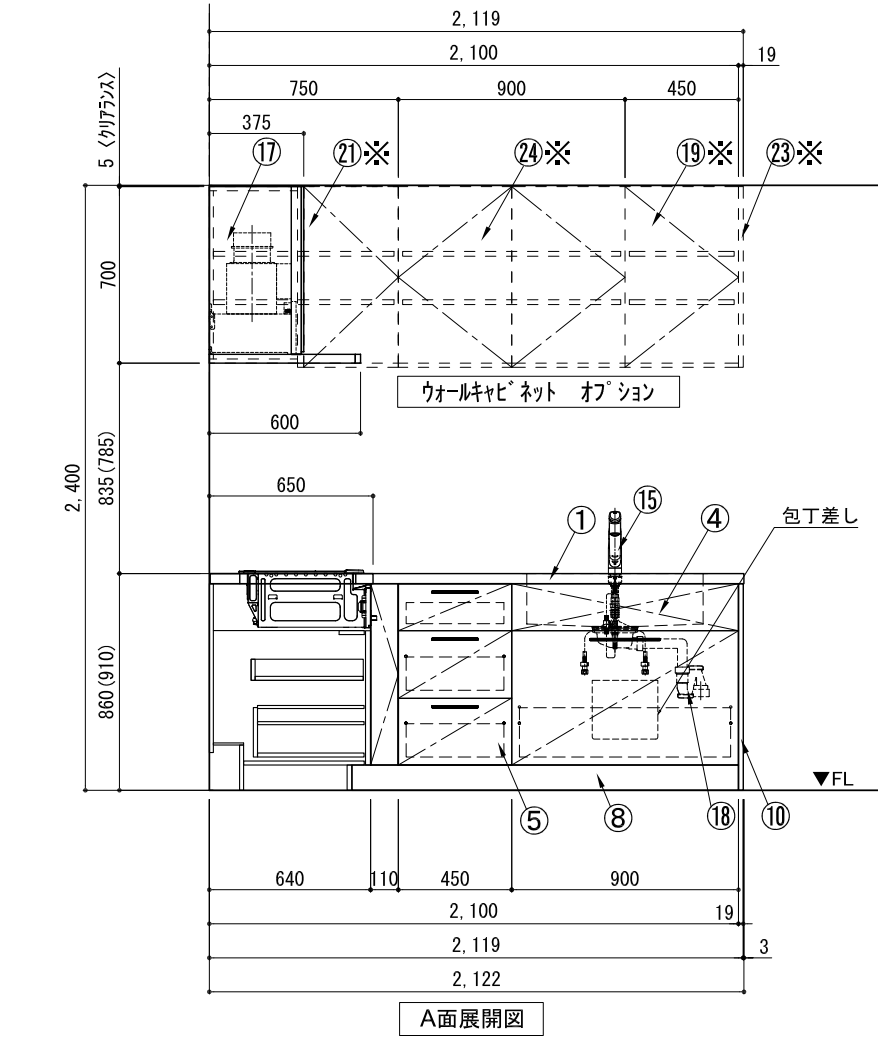

備考欄/NOTE				縮尺/SCALE		図面名称/TITLE		図面番号/NO.	
改訂	4			9		1/30 (A3)	キッチン L型 間口2130X1830 R(右シンク) 背面壁 食洗機なし シルバー塗装レンジフード 同時給排水タイプ プラン図	G00401-0	
	3			8					
	2			7					
	1			6					
	0	2017. 07. 05	新規作成	5					

キッチン L型 間口2130X1830 R(右シンク) 背面壁 食洗機なし シルバー塗装レジフット 同時給排水タイプ 設備・下地図

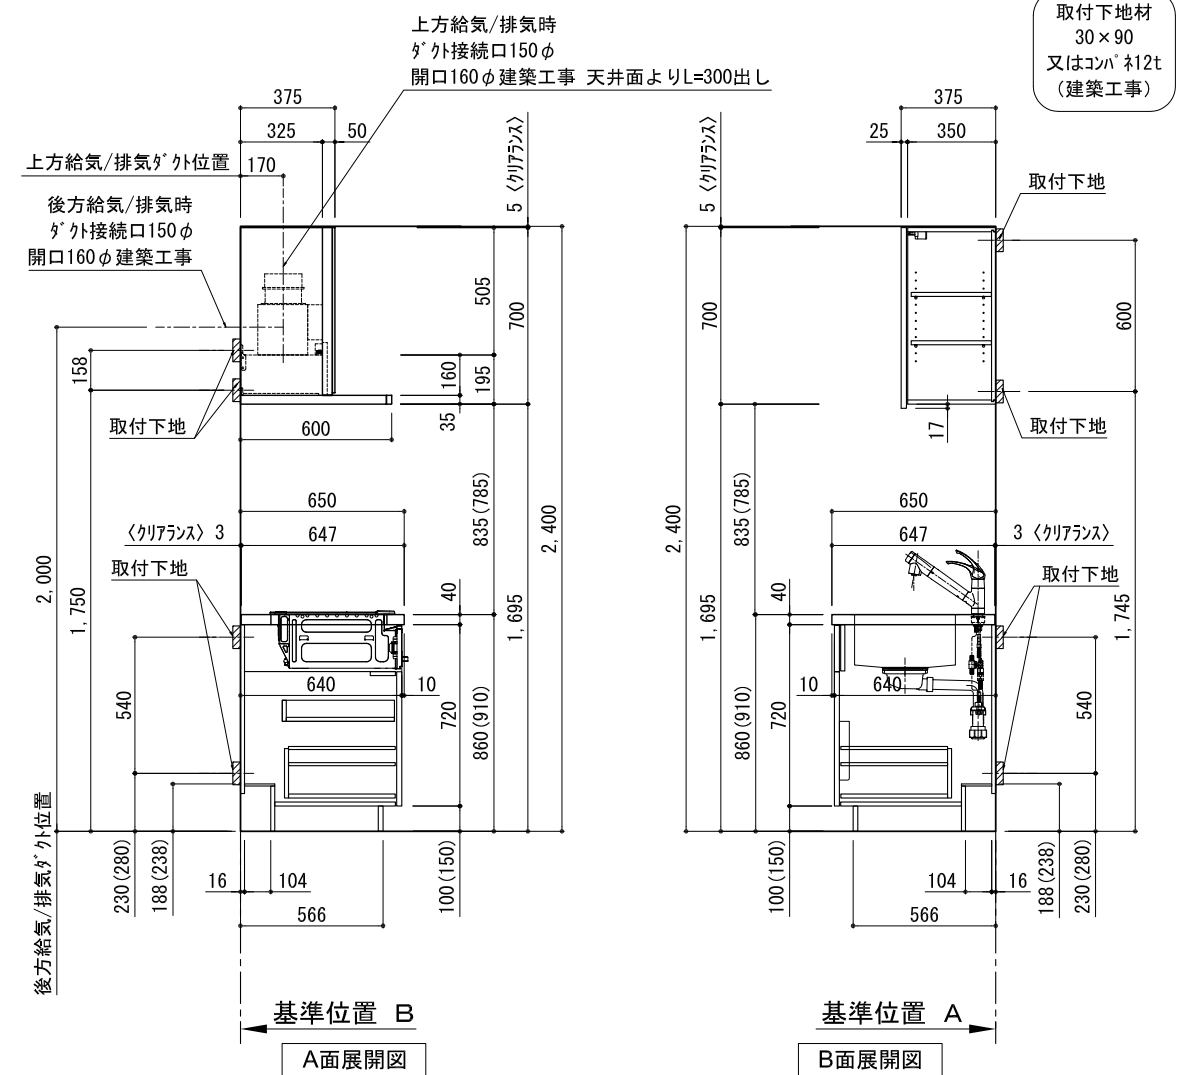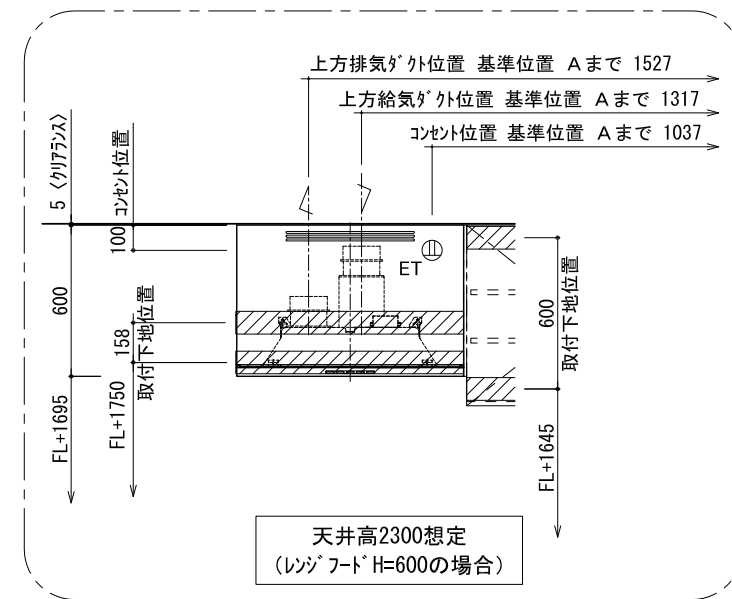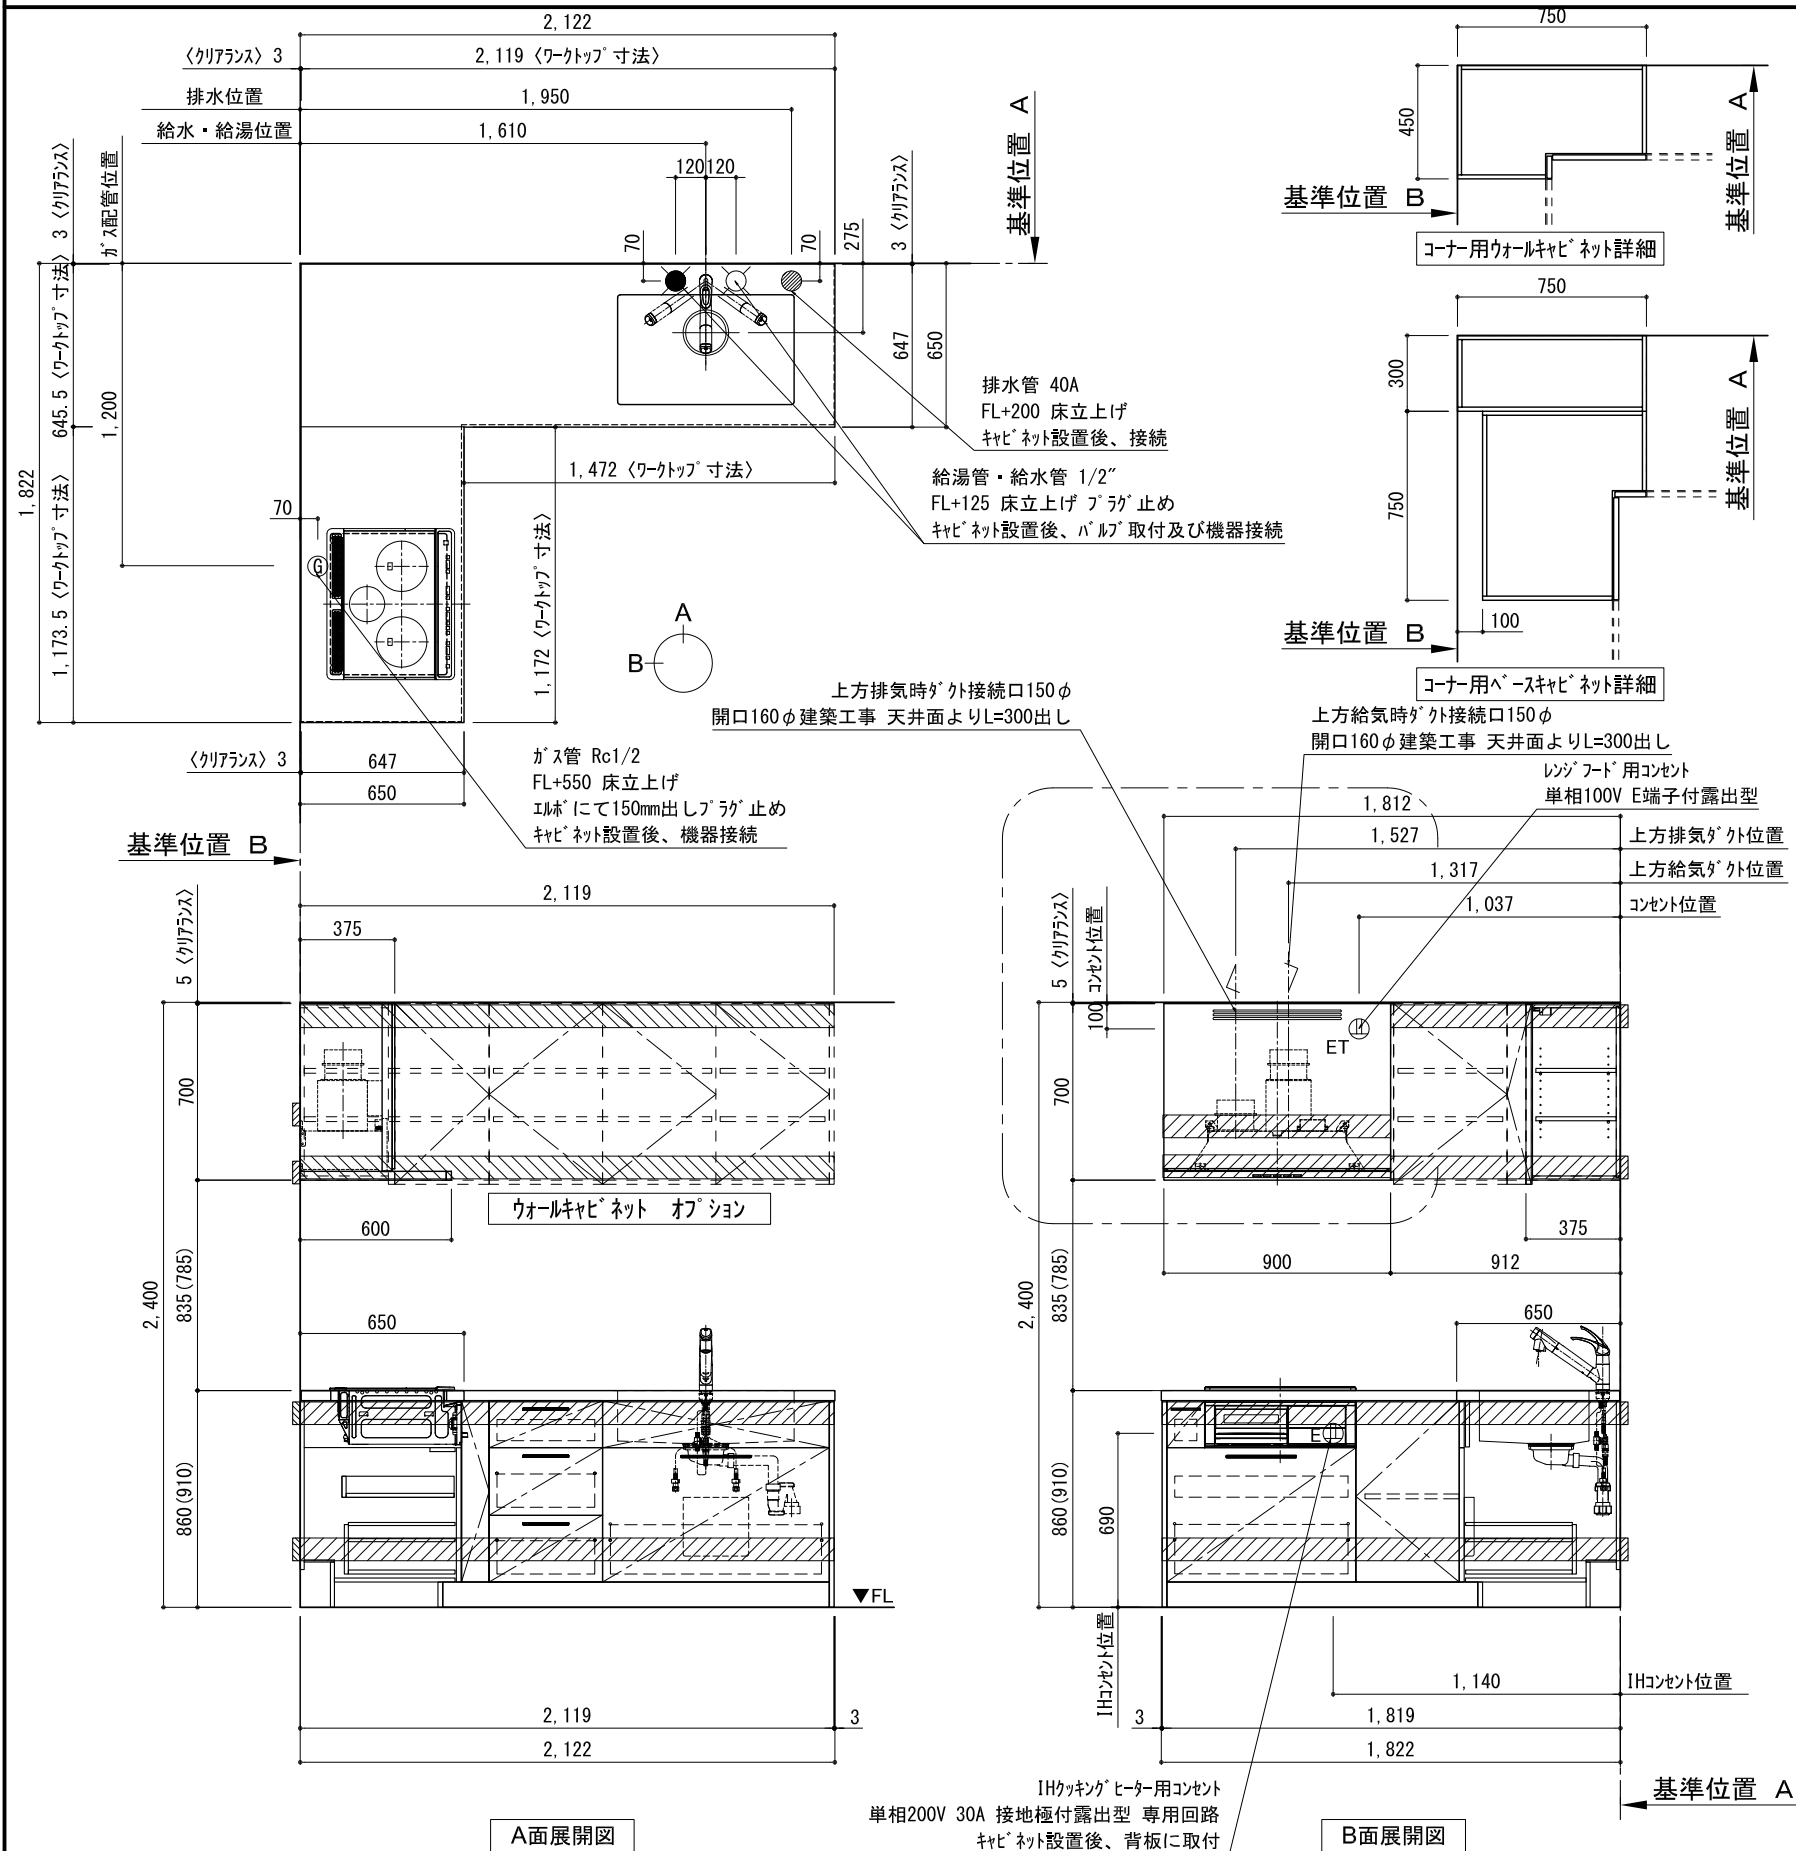

備考欄/NOTE

- 1、本図は、R勝手（シンク基準）を示す。
- 2、（ ）内寸法は、ワークトップ高さ910mmの場合を示す。
- 3、クリアランスは推奨寸法で記載しております。
- 4、本図は、天井高2400想定で記載されておりますが、各物件ごとに高さ調整し、ご使用ください。
- 5、IH/ガス両方の加熱機器を考慮した設備位置で記載しております。
- 6、仕様は改良のため予告なく変更することがあります。

改 訂	4			9			縮尺/SCALE 1/30 (A3)
	3			8			
	2			7			
	1			6			
	0	2017. 07. 05	新規作成	5			

縮尺/SCALE

図面名称/TITLE キッチン
L型 間口2130X1830 R(右シク)
背面壁
食洗機なし
シルバー塗装レンジフード
同時給排水タイマー
設備・下地図

図面番号/NO.

G00650-0