

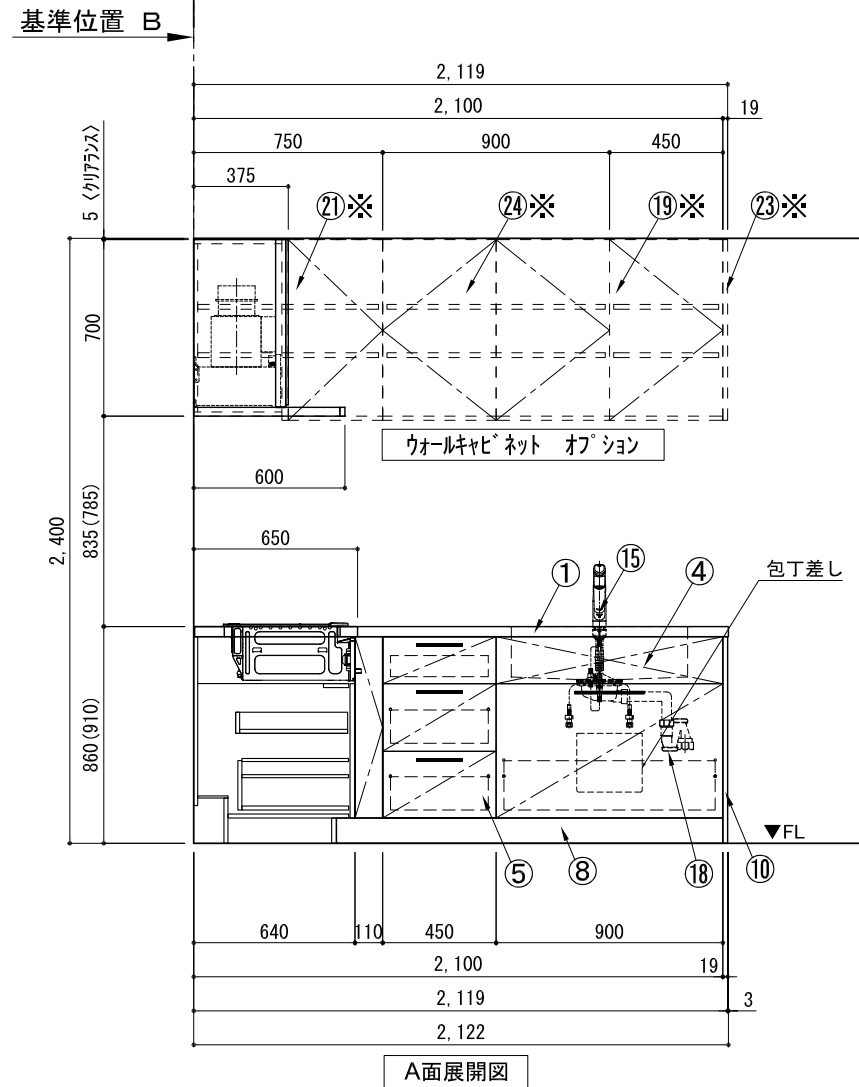



キッチン L型 間口2130X1680 R(右シンク) 背面壁 食洗機なし シルバ-塗装レンジフード 同時給排水タイプ プラン図

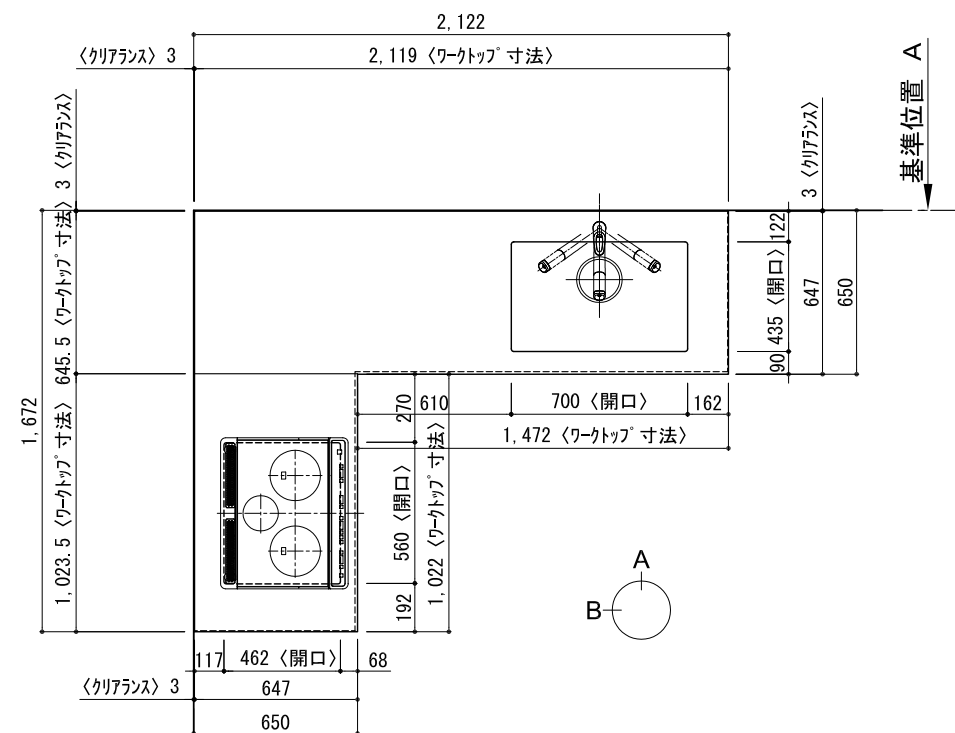


A面展開図

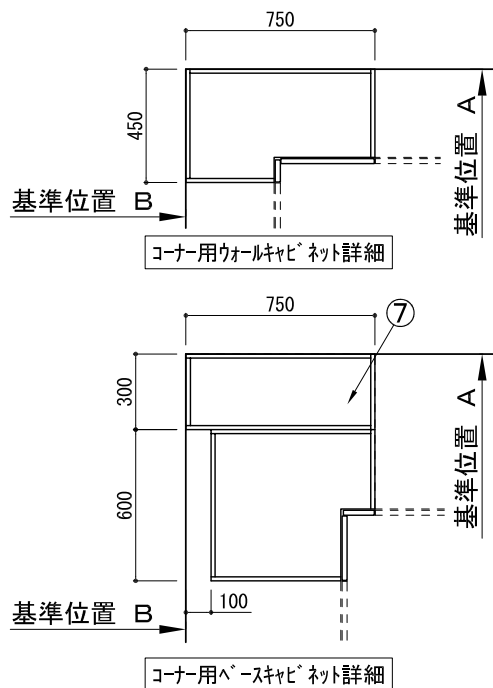


コーナー用ベ-スキャビ- ネット詳細

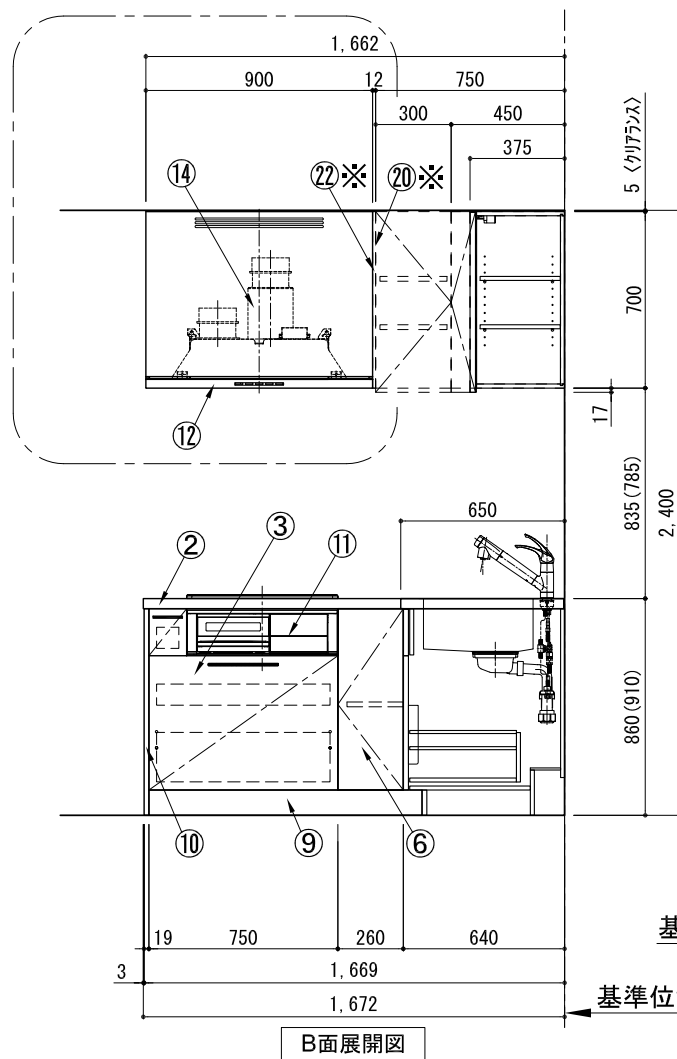


B面展開図

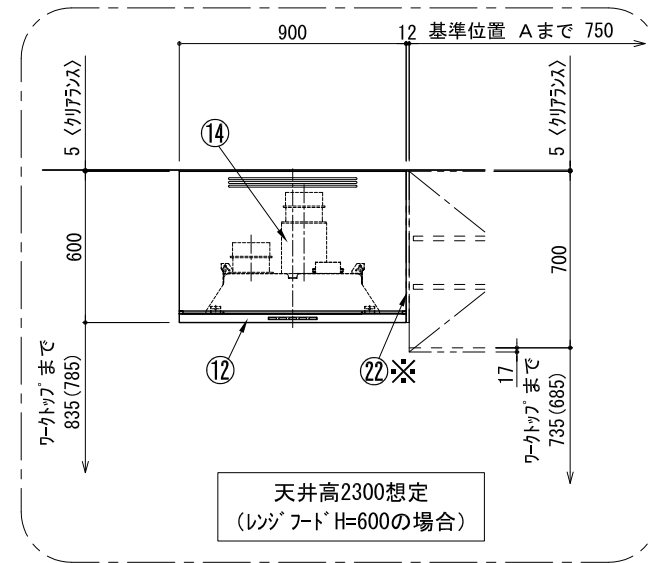

天井高2300想定
(レンジフードH=600の場合)

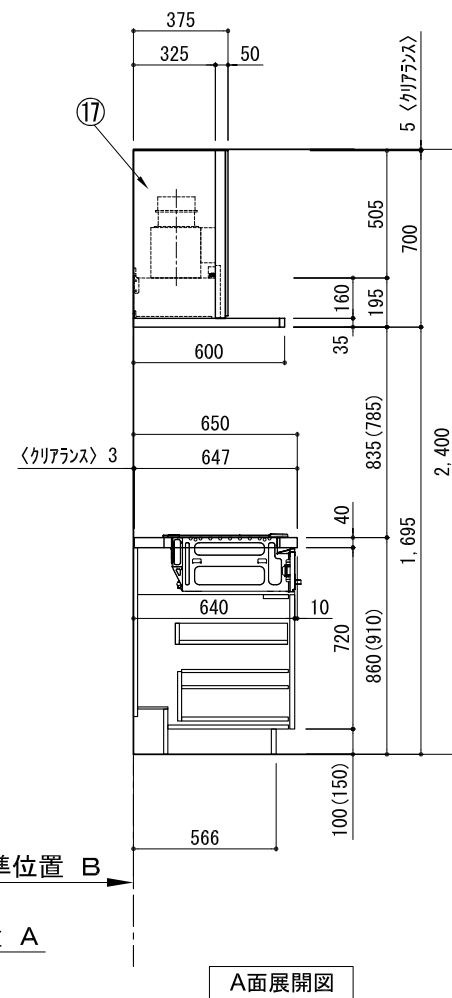

A面展開図

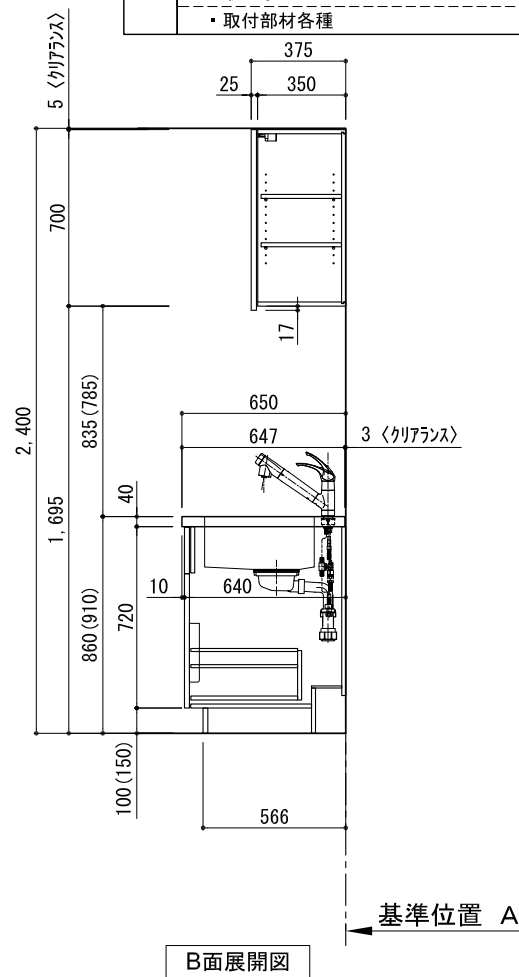

B面展開図

番号	名 称	ウォールキャビ- ネット無 数量	ウォールキャビ- ネット有 数量
①	ワークトップ (シンク付)	1	1
②	ワークトップ	1	1
③	加熱機器用ベ-スキャビ- ネット W750	1	1
④	シンク用ベ-スキャビ- ネット(包丁差し付) W900	1	1
⑤	3段引出しベ-スキャビ- ネット W450	1	1
⑥	コーナー用ベ-スキャビ- ネット W600	1	1
⑦	コーナー調整用ベ-スキャビ- ネット W300	1	1
⑧	巾木1 t19	1	1
⑨	巾木2 t19	1	1
⑩	サイドパ-ネル t19	2	2
⑪	加熱機器 3口ガスコンロ 3口IHヒ-ター W900	1	1
⑫	レンジフード	1	1
⑬※	L型ダ-クト	1	1
⑭	同時給排水ユニット	1	1
⑮	水栓 混合水栓	1	1
⑯	欠番		
⑰	フード 横幕板	2	1
⑱	排水金具 (40A)	1	1
⑲※	片開きド-アウォールキャビ- ネット W450		1
⑳※	片開きド-アウォールキャビ- ネット W300		1
㉑※	コーナー用ウォールキャビ- ネット W750		1
㉒※	防熱板 t12		1
㉓※	サイドパ-ネル t19		1
㉔※	両開きド-アウォールキャビ- ネット W900		1
	別棚パ-ツセット	1	1
	・取っ手 L91	1	1
	・取っ手 L161	3	3
	・取っ手 L261	2	2
	・取付部材各種		


※印はオプション品

備考欄/NOTE

1. 本図は、R勝手（シンク基準）を示す。
2. () 内寸法は、ワークトップ高さ910mmの場合を示す。
3. クリアランスは推奨寸法で記載しております。
4. 本図は、天井高2400想定で記載されておりますが、各物件ごとに高さ調整し、ご使用ください。
5. IH/ガス両方の加熱機器を考慮した設備位置で記載しております。
6. 仕様は改良のため予告なく変更することがあります。

改訂	4		9		縮尺/SCALE	図面名称/TITLE	図面番号/NO.
	3		8		1/30 (A3)	キッチン L型 間口2130X1680 R(右シンク) 背面壁 食洗機なし シルバ-塗装レンジフード 同時給排水タイプ プラン図	G00404-0
	2		7				
	1		6				
	0	2017. 07. 05	新規作成	5			

キッチン L型 間口2130X1680 R(右シンク) 背面壁 食洗機なし シルバ-塗装レンジフード 同時給排タイプ 設備・下地図

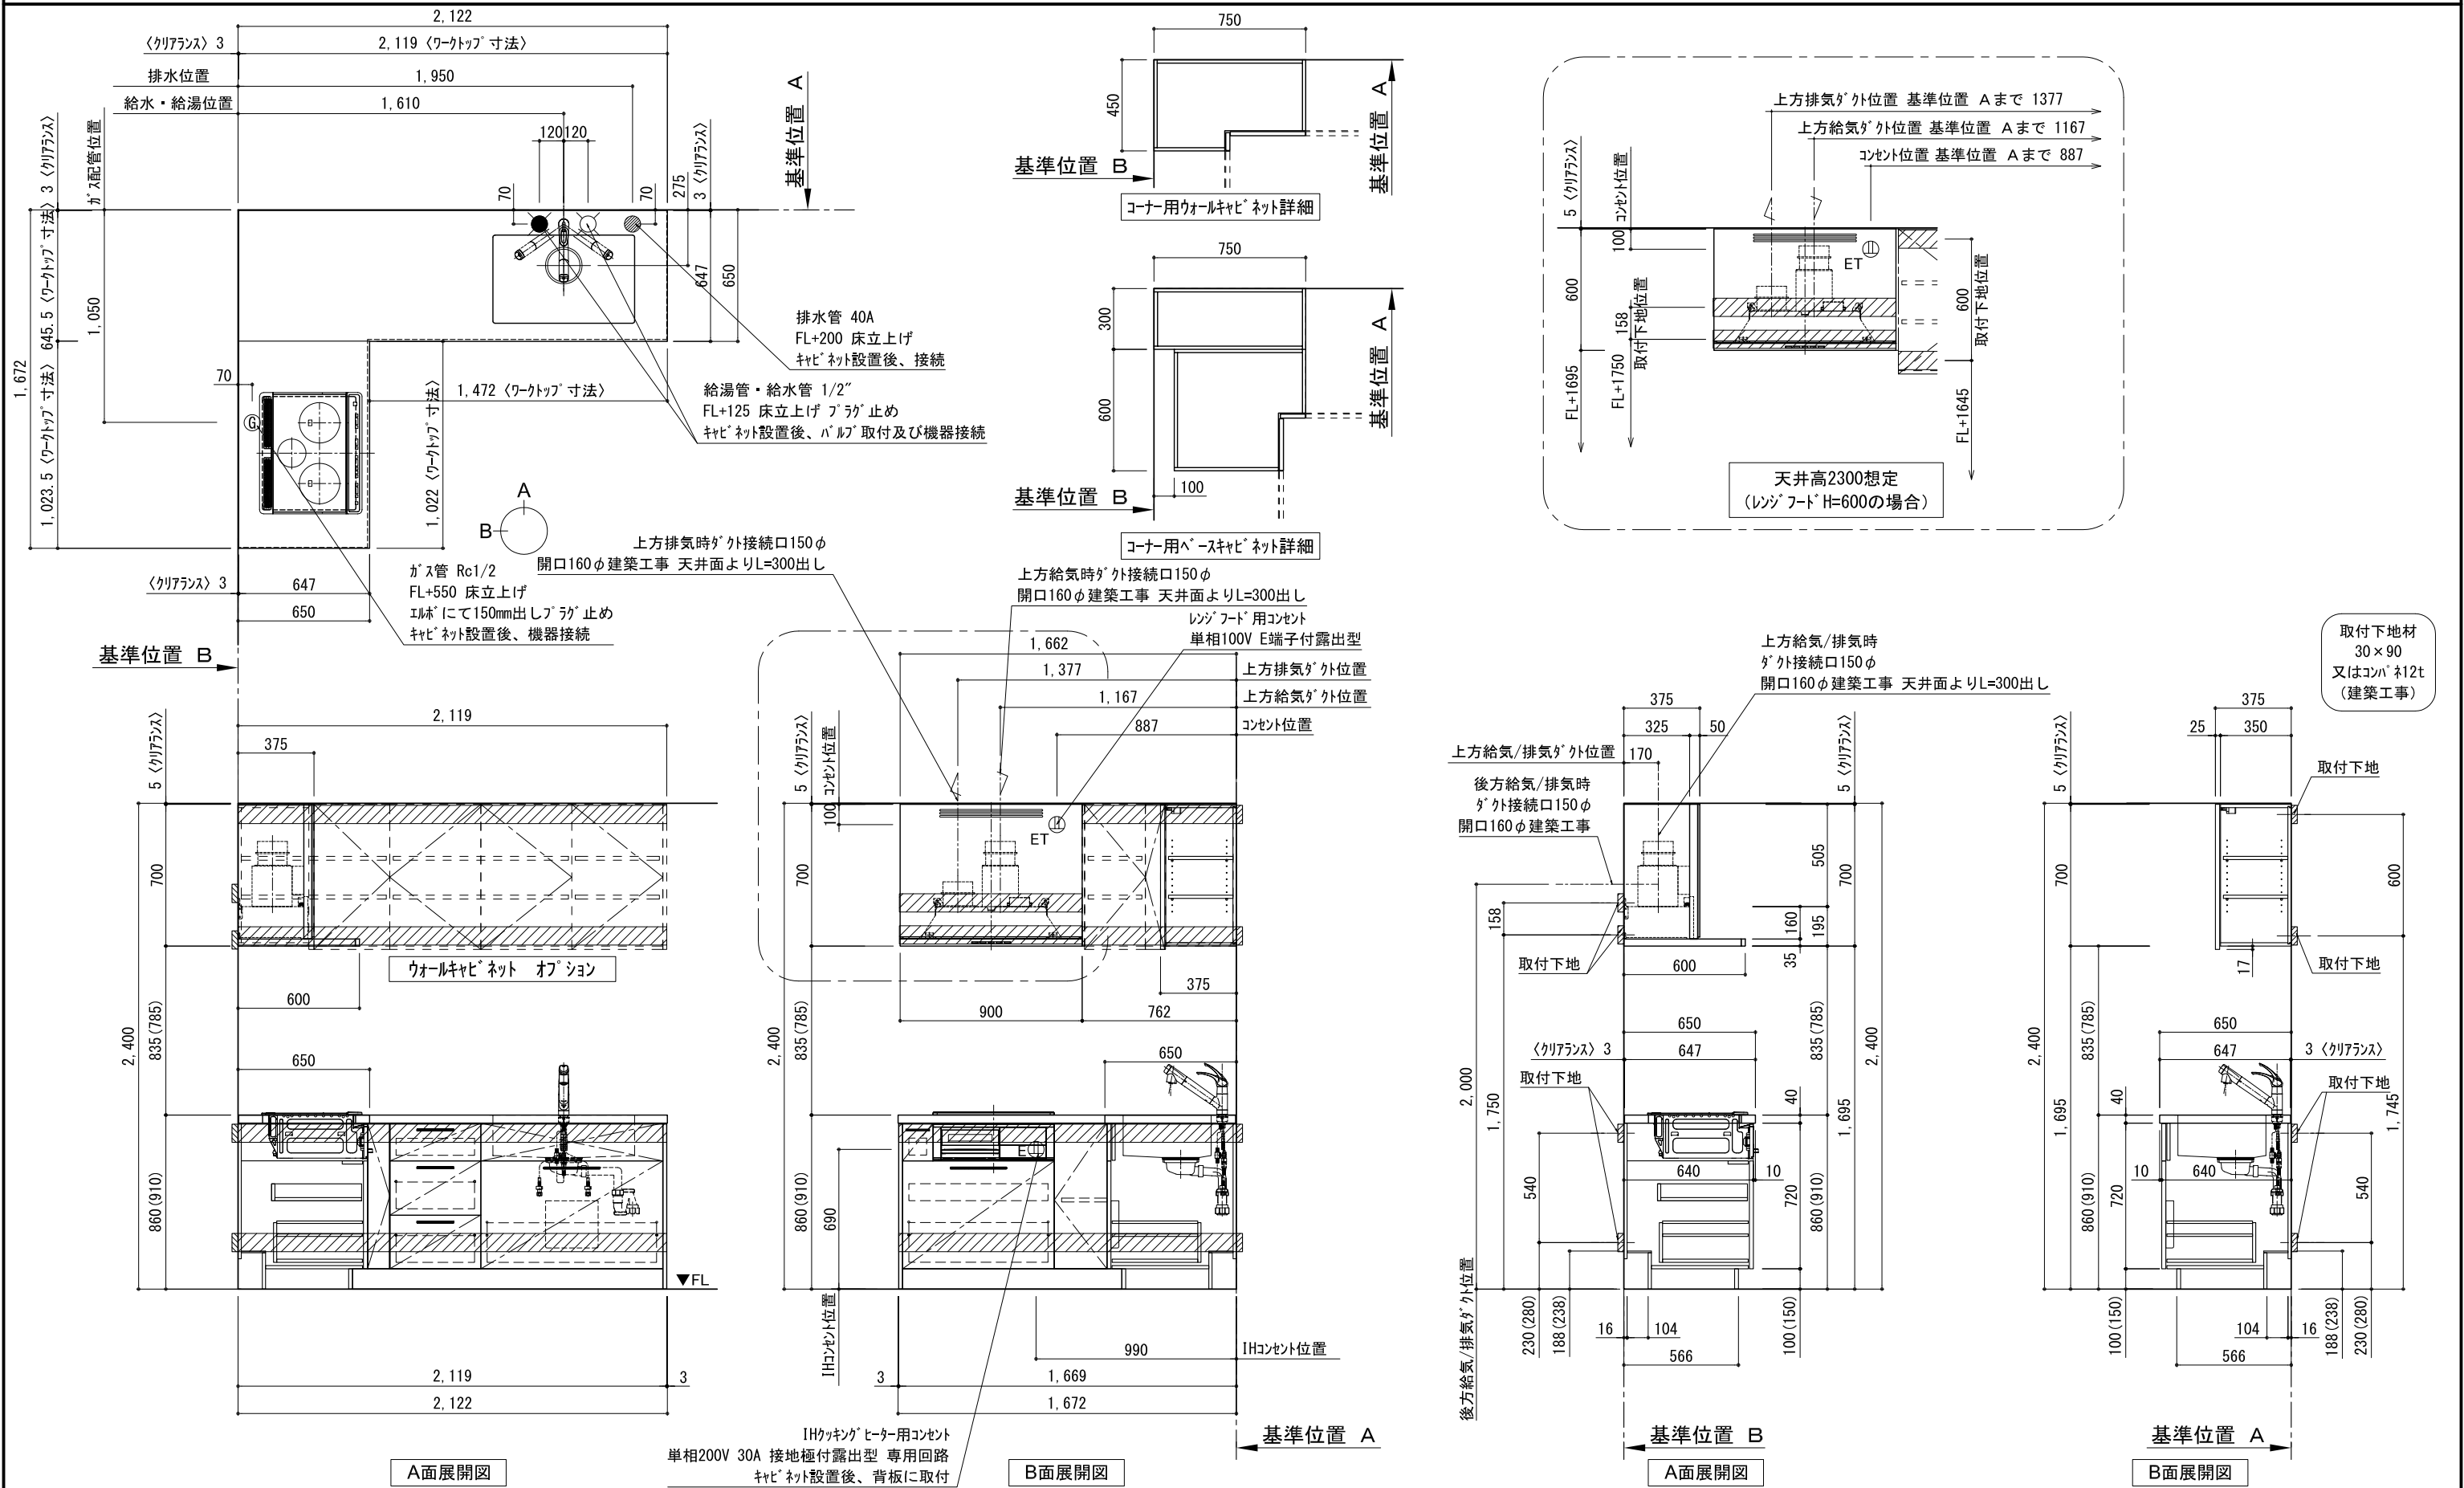

備考欄/NOTE 1、本図は、R勝手（シンク基準）を示す。 2、（ ）内寸法は、ワークトップ高さ910mmの場合を示す。 3、クリアランスは推奨寸法で記載しております。 4、本図は、天井高2400想定で記載されておりますが、各物件ごとに高さ調整し、ご使用ください。 5、IH/ガス両方の加熱機器を考慮した設備位置で記載しております。 6、仕様は改良のため予告なく変更することがあります。	改訂	4			9			縮尺/SCALE 1/30 (A3)	図面名称/TITLE キッチン L型 間口2130X1680 R(右シンク) 背面壁 食洗機なし シルバー塗装レンジフード 同時給排タイプ 設備・下地図	図面番号/NO. G00653-0
		3			8					
		2			7					
		1			6					
		0	2017. 07. 05	新規作成	5					