
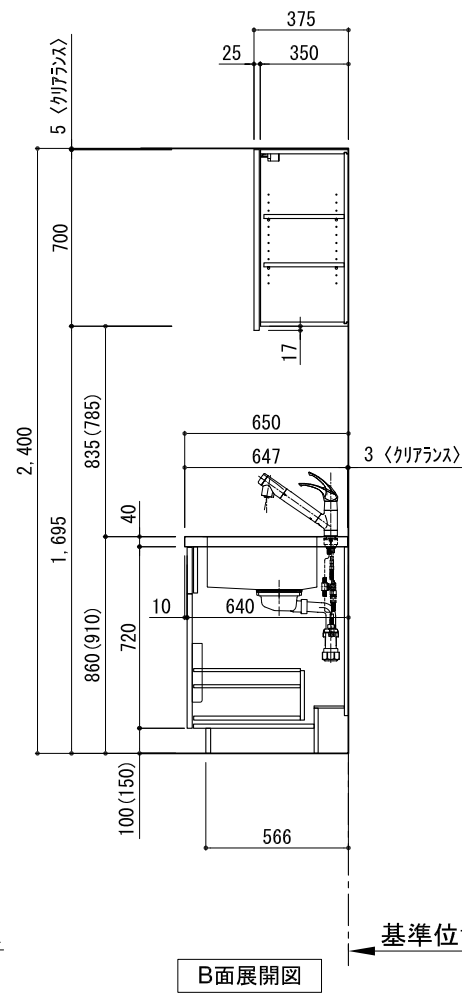
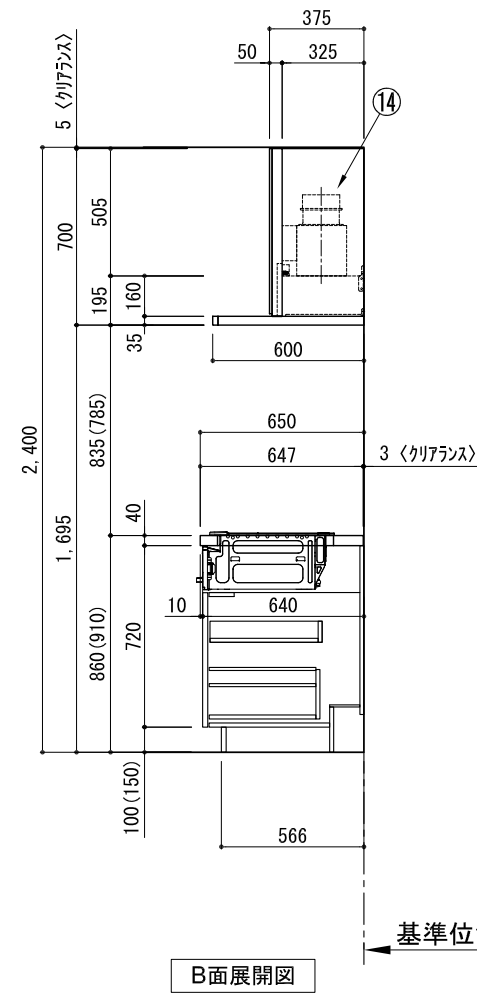
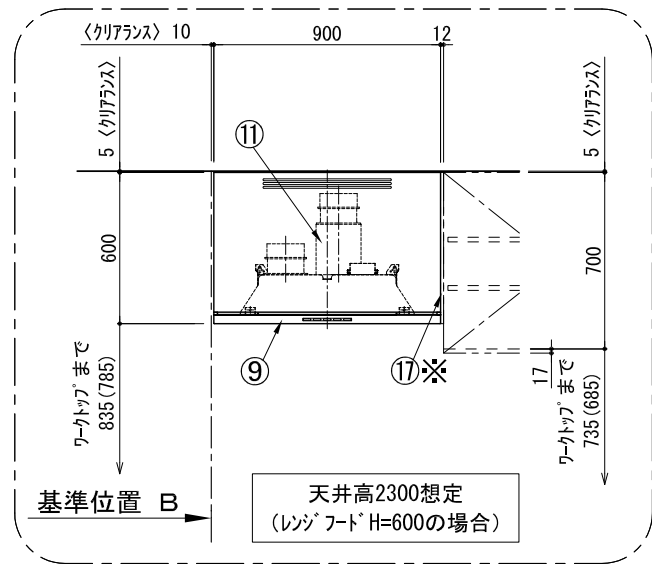


キッチン I 型 間口2600 R(右シンク) 背面壁 食洗機なし シルバー塗装レンジフード 背壁付け用 同時給排水タイプ プラン図




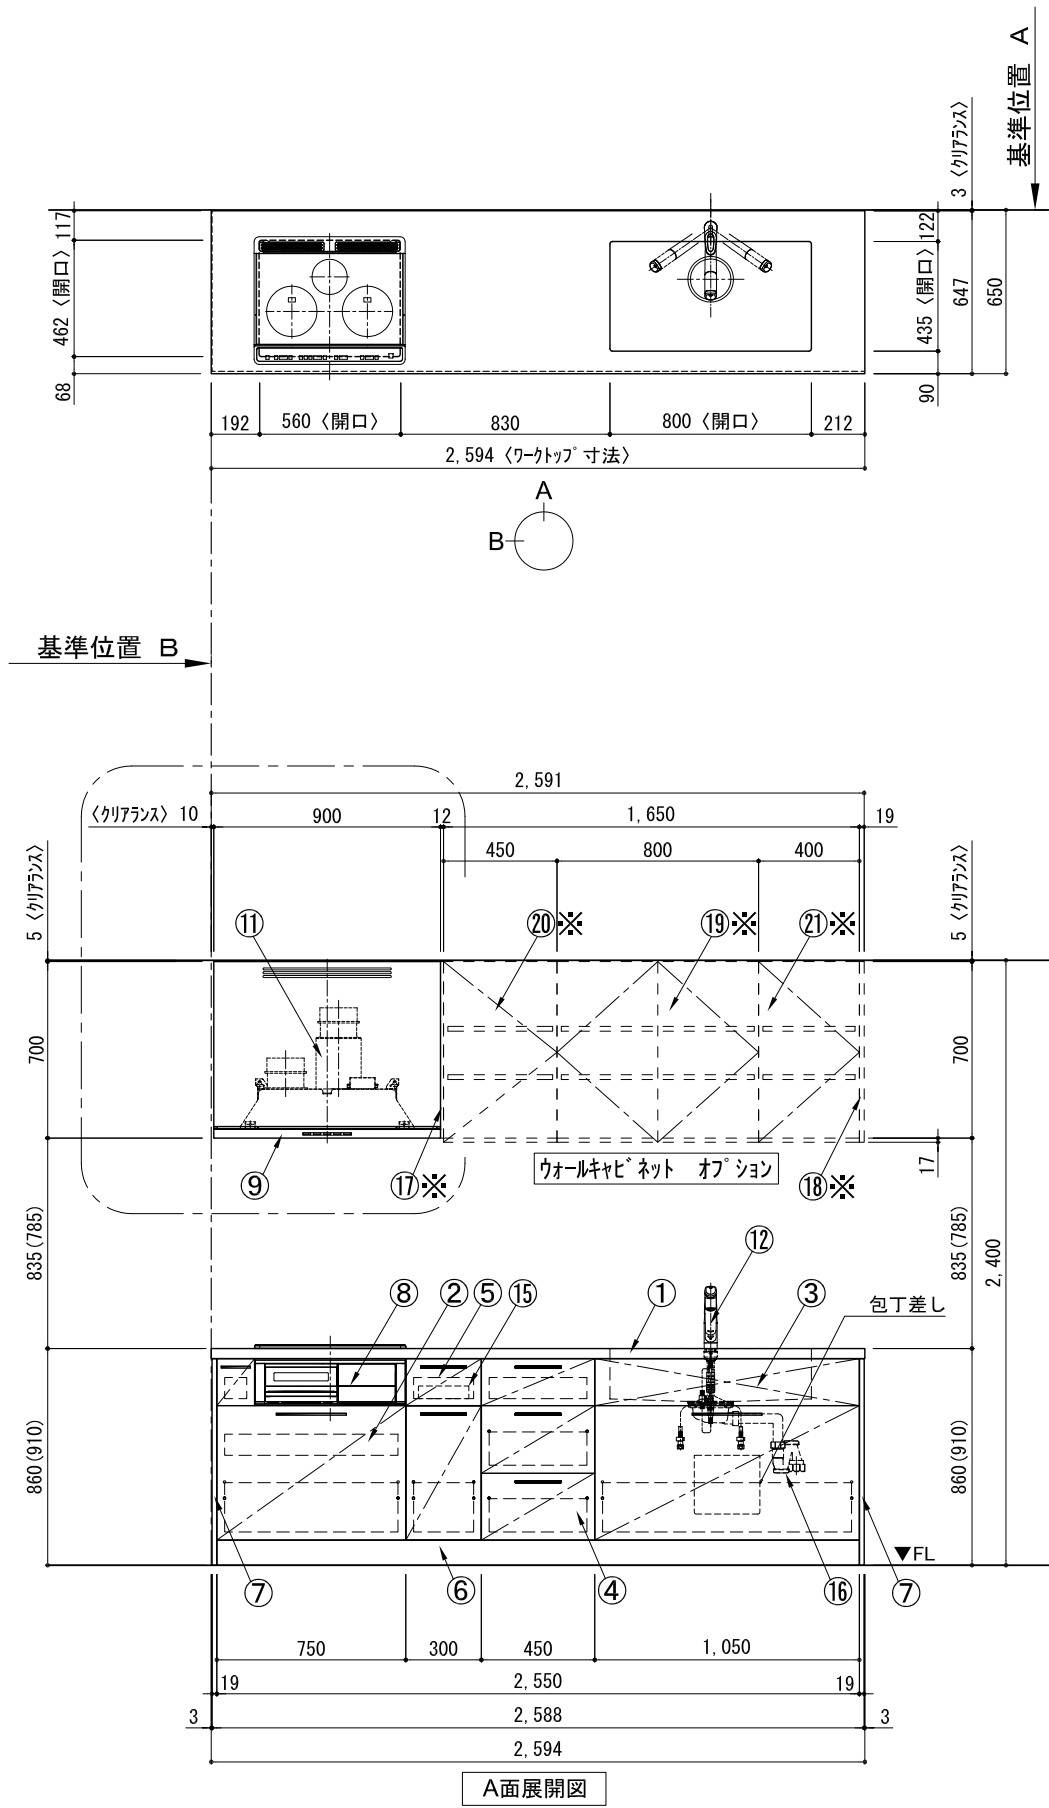


番号	名 称	ウォールキャビネット無 数量	ウォールキャビネット有 数量
①	ワークトップ (シンク付)	1	1
②	加熱機器用ベースキャビネット W750	1	1
③	シンク用ベースキャビネット (包丁差し付) W1050	1	1
④	3段引出しベースキャビネット W450	1	1
⑤	ボトル収納ベースキャビネット W300	1	1
⑥	巾木1 t19	1	1
⑦	サイドパネル t19	2	2
⑧	加熱機器 3口ガスコンロ 3口IHヒーター	1	1
⑨	レンジフード W900	1	1
⑩※	L型ゲート	1	1
⑪	同時給排水ユニット	1	1
⑫	水栓 混合水栓	1	1
⑬	欠番		
⑭	フード横幕板	2	1
⑮	カトラリートレイ	1	1
⑯	排水金具 (40A)	1	1
⑰※	防熱板 t12		1
⑱※	サイドパネル t19		1
⑲※	両開きドアウォールキャビネット W800		1
⑳※	片開きドアウォールキャビネット W450		1
㉑※	片開きドアウォールキャビネット W400		1
	別梱パーツセット	1	1
	・取っ手 L91	1	1
	・取っ手 L161	3	3
	・取っ手 L261	2	2
	・取付部材各種		

※印はオプション品


備考欄/NOTE 1、本図は、R勝手（シンク基準）を示す。 2、（ ）内寸法は、ワークトップ高さ910mmの場合を示す。 3、クリアランスは推奨寸法で記載しております。 4、本図は、天井高2400想定で記載されておりますが、各物件ごとに高さ調整し、ご使用ください。 5、IH/ガス両方の加熱機器を考慮した設備位置で記載しております。 6、仕様は改良のため予告なく変更することがあります。	改訂	4		9		縮尺/SCALE 1/30 (A3)	図面名称/TITLE キッチン I 型 間口2600 R(右シンク) 背面壁 食洗機なし シルバー塗装レンジフード 背壁付け用 同時給排水タイプ プラン図	図面番号/NO. G00408-0
		3		8				
		2		7				
		1		6				
		0	2017. 07. 05	新規作成				

キッチン I 型 間口2600 R(右シンク) 背面壁 食洗機なし シルバー塗装レンジフード 背壁付け用 同時給排水タイプ 設備・下地図

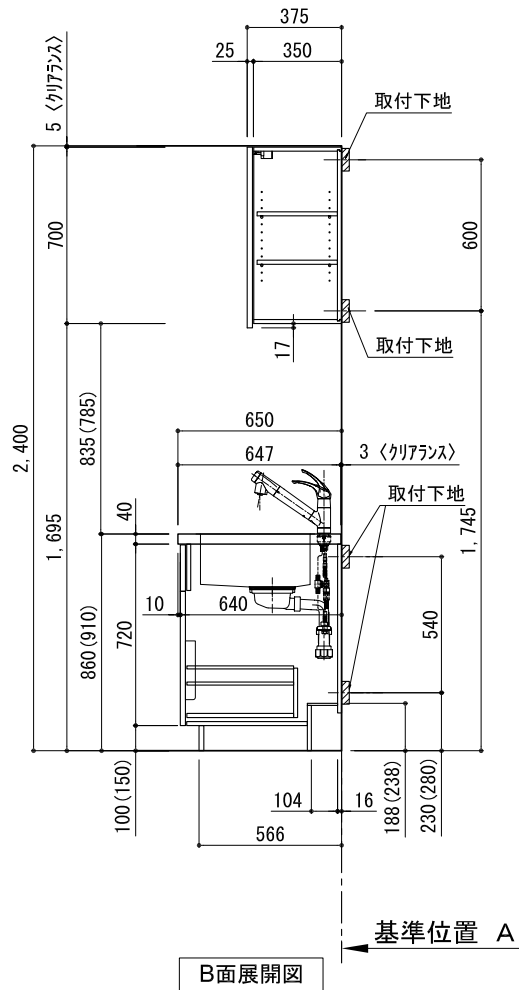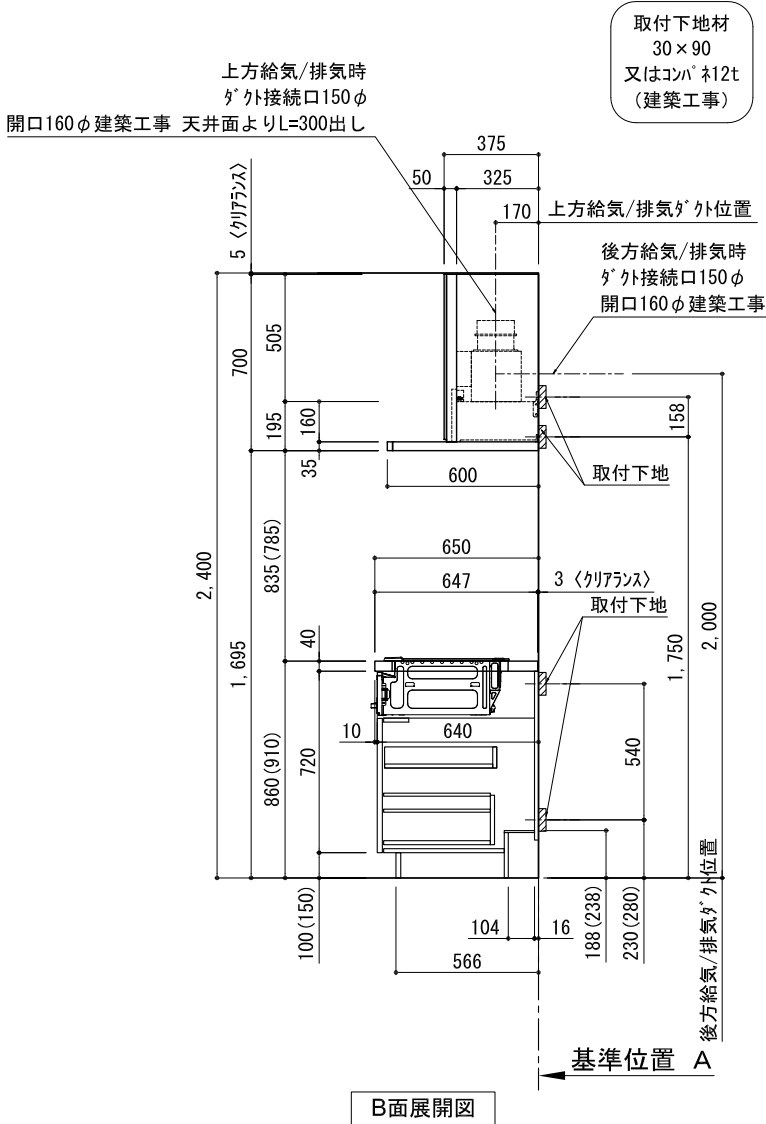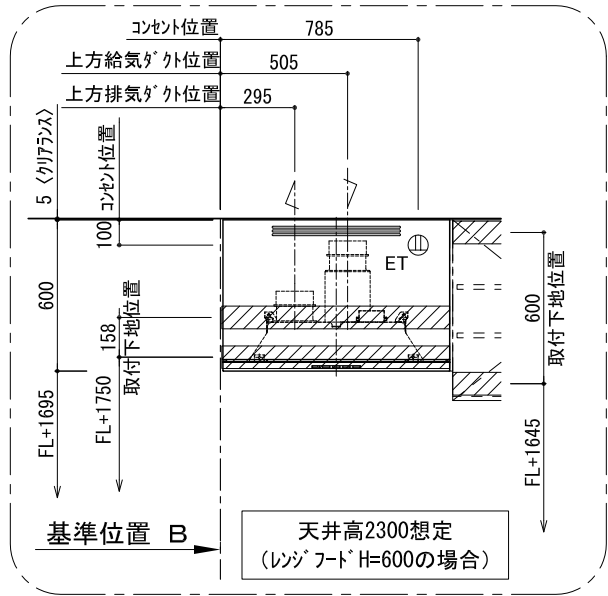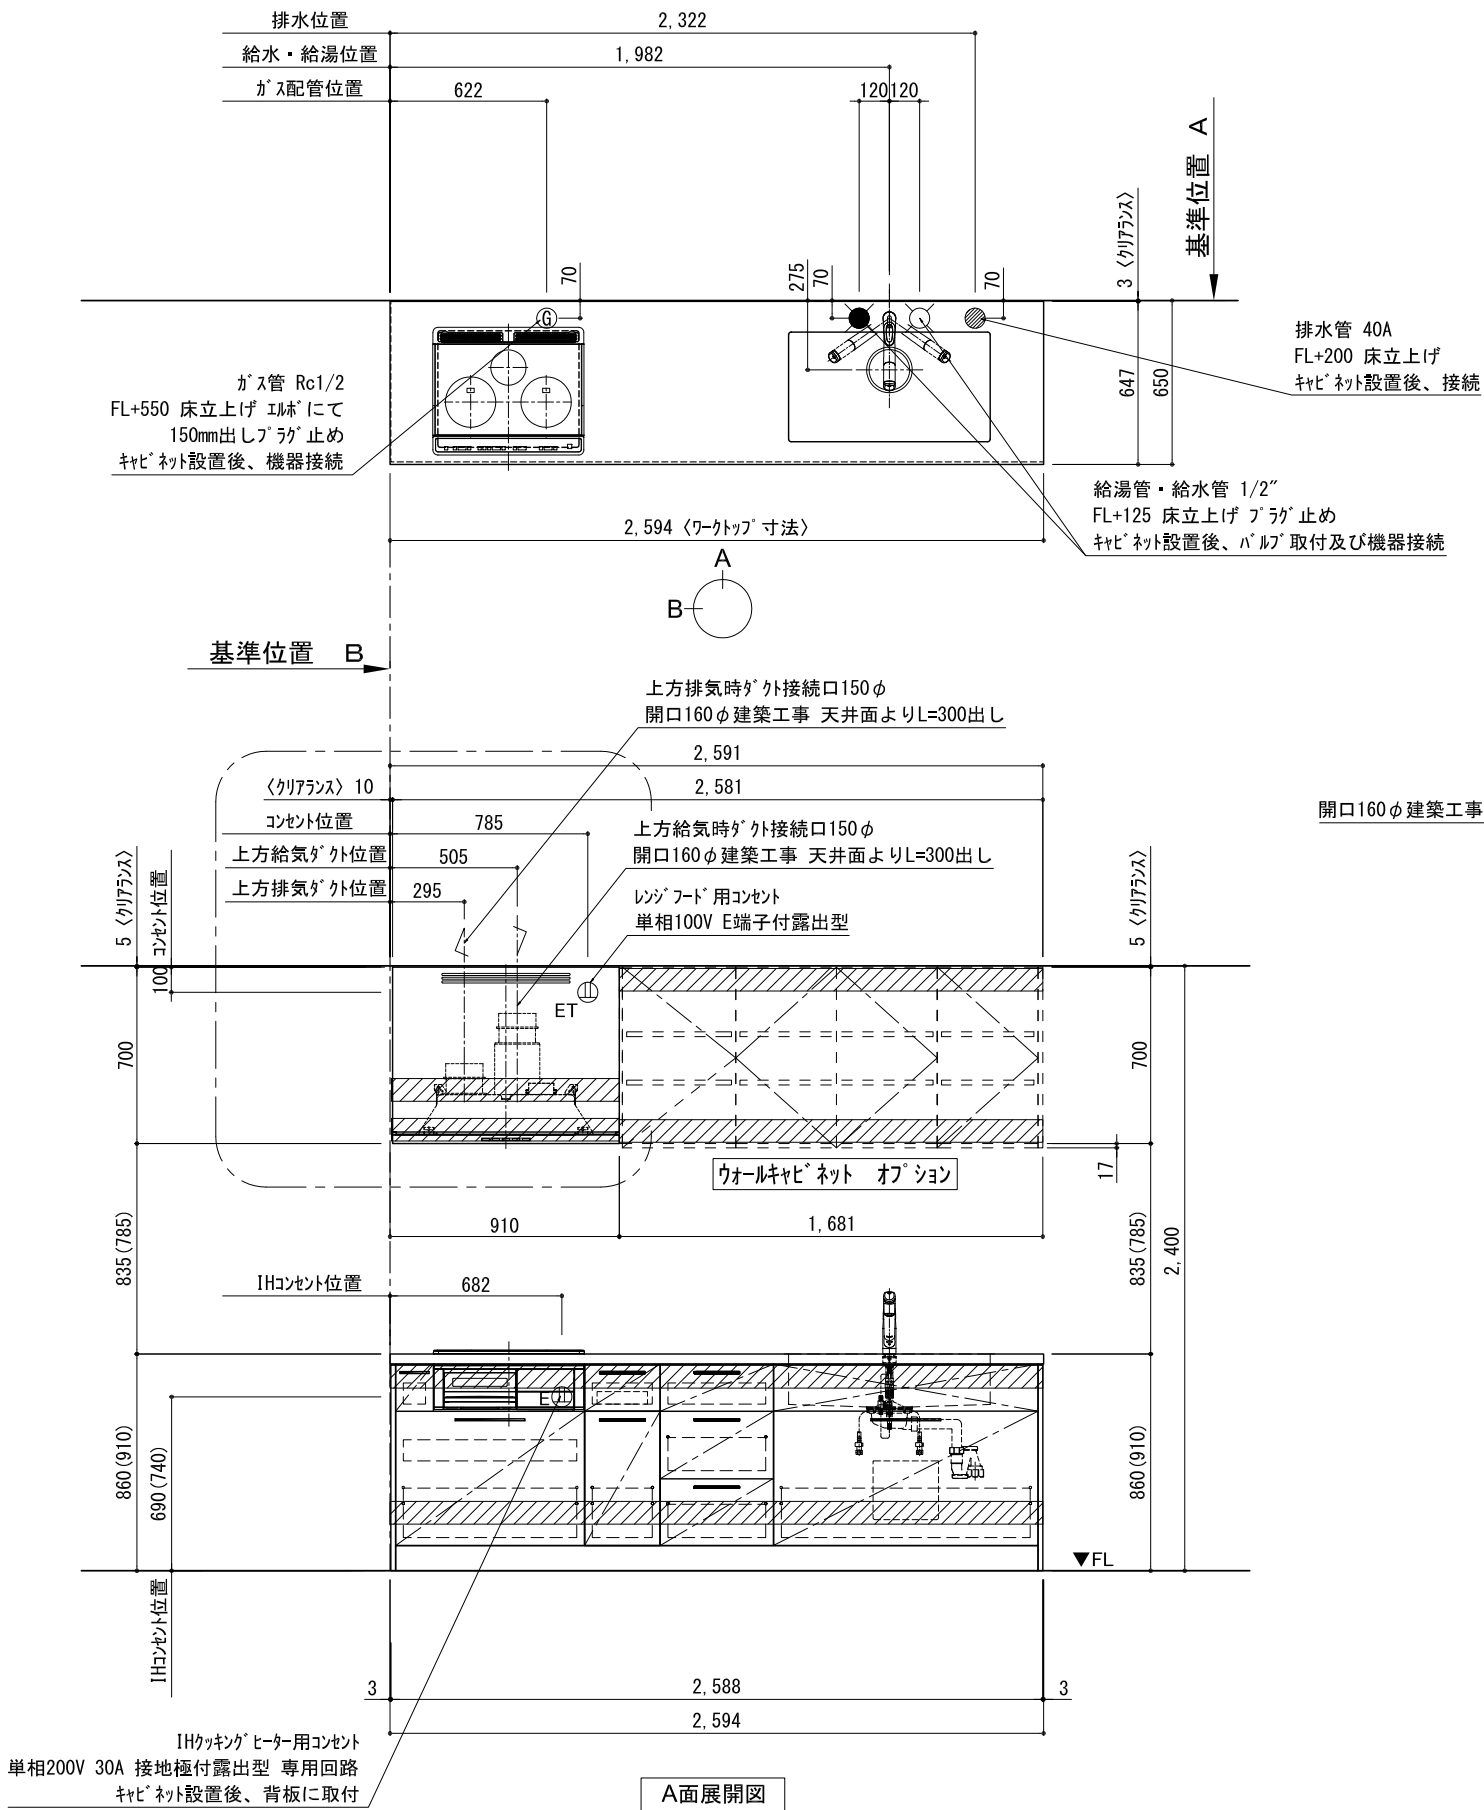


備考欄/NOTE				縮尺/SCALE		図面名称/TITLE キッチン I型 間口2600 R(右シンク) 背面壁 食洗機なし シルバー塗装レンジフード 背壁付け用 同時給排水タイプ 設備・下地図	図面番号/NO. G00657-0
改訂	4			9			
	3			8			
	2			7			
	1			6			
	0	2017. 07. 05	新規作成	5			

キッチン・バックセット 単独/横並び設置 壁納まり図

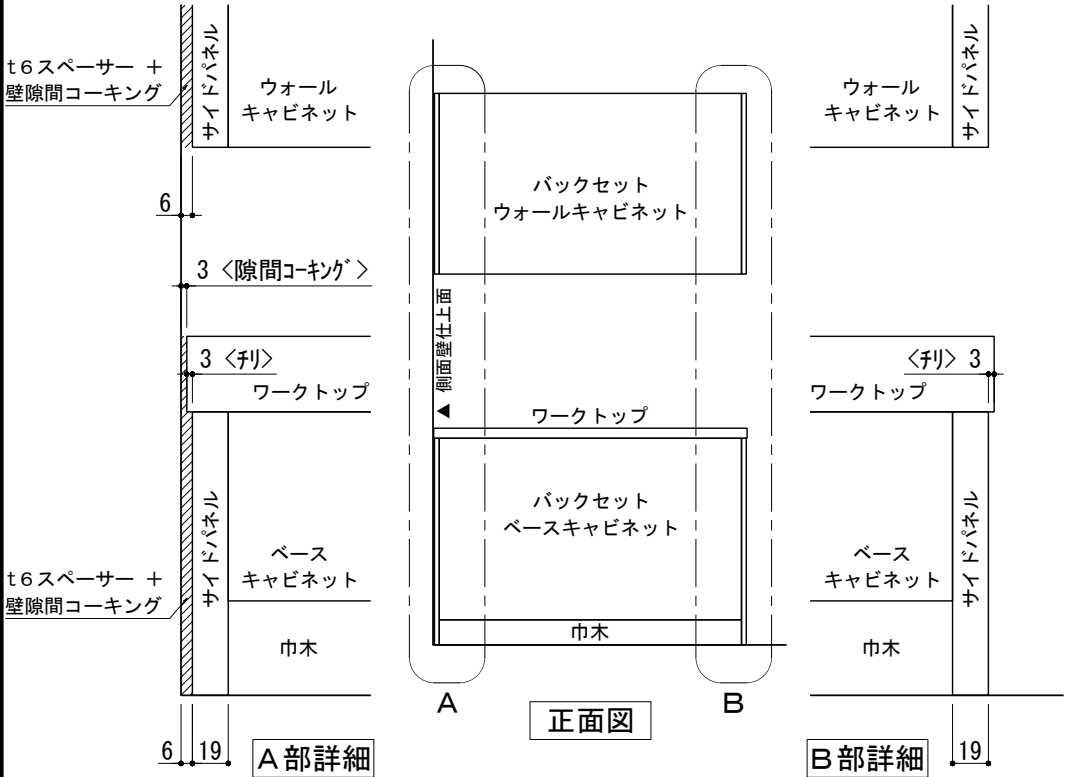


※ 本図は、バックセット単独・左側側面壁の場合を示す。

① 単独設置×片側側面壁 納まり

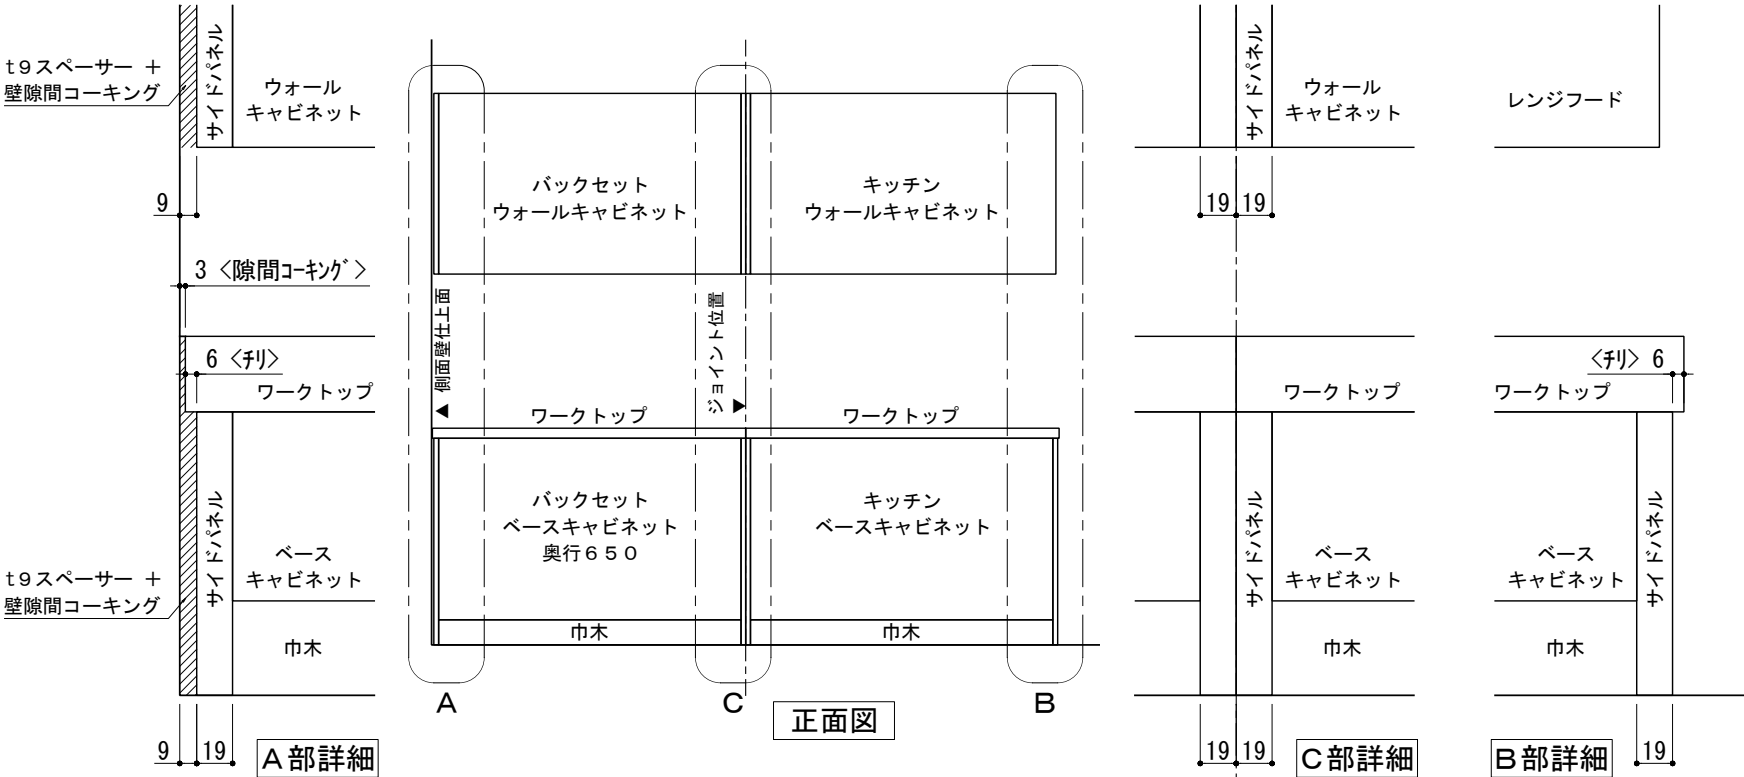


※ 本図は、左側バックセット+右側キッチン（左シンク）・左側側面壁の場合を示す。

③ 横並び設置×片側側面壁 納まり

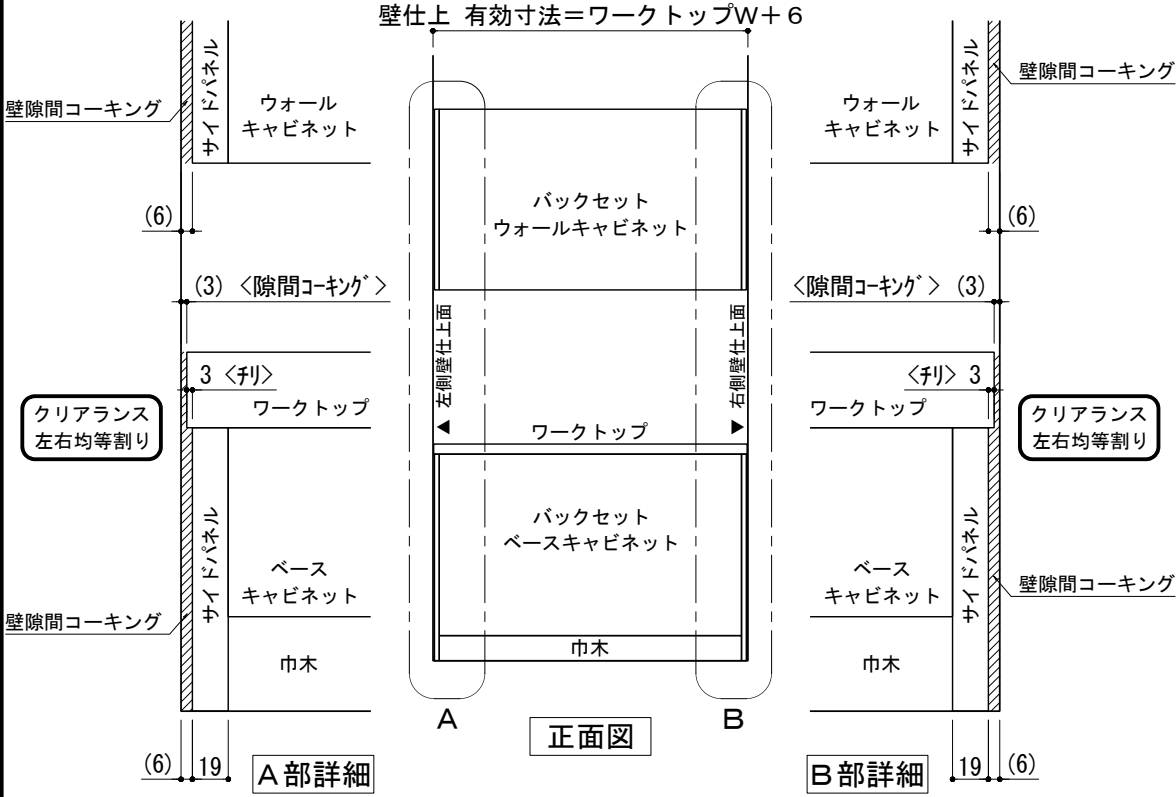

※ 本図は、バックセット単独・両側側面壁の場合を示す。

② 単独設置×両側側面壁 納まり

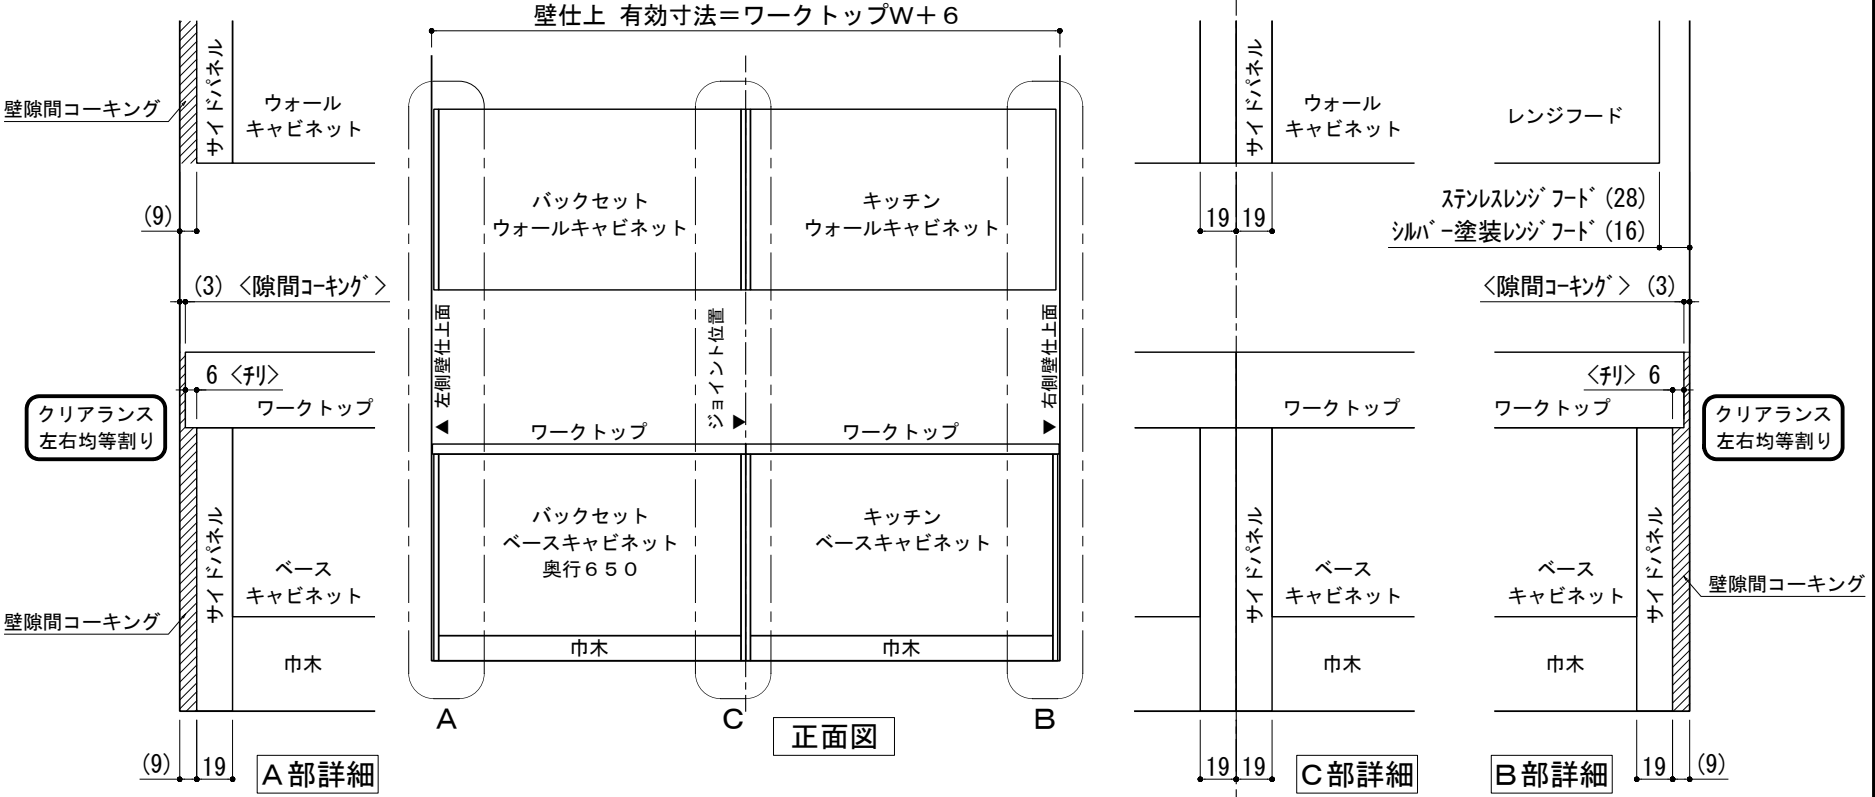


※ 本図は、左側バックセット+右側キッチン（左シンク）・両側側面壁の場合を示す。


④ 横並び設置×両側側面壁 納まり

備考欄/NOTE	改訂	4		9		縮尺/SCALE 1/4 1/30 (A3)	図面名称/TITLE キッチン・バックセット 単独/横並び設置 壁納まり図	図面番号/NO. G01550-0
		3		8				
		2		7				
		1		6				
		0	2017.07.5	新規作成	5			

キッチン+バックセット横並び設置 ウォールキャビネットA/Bタイプ別 取付高さ

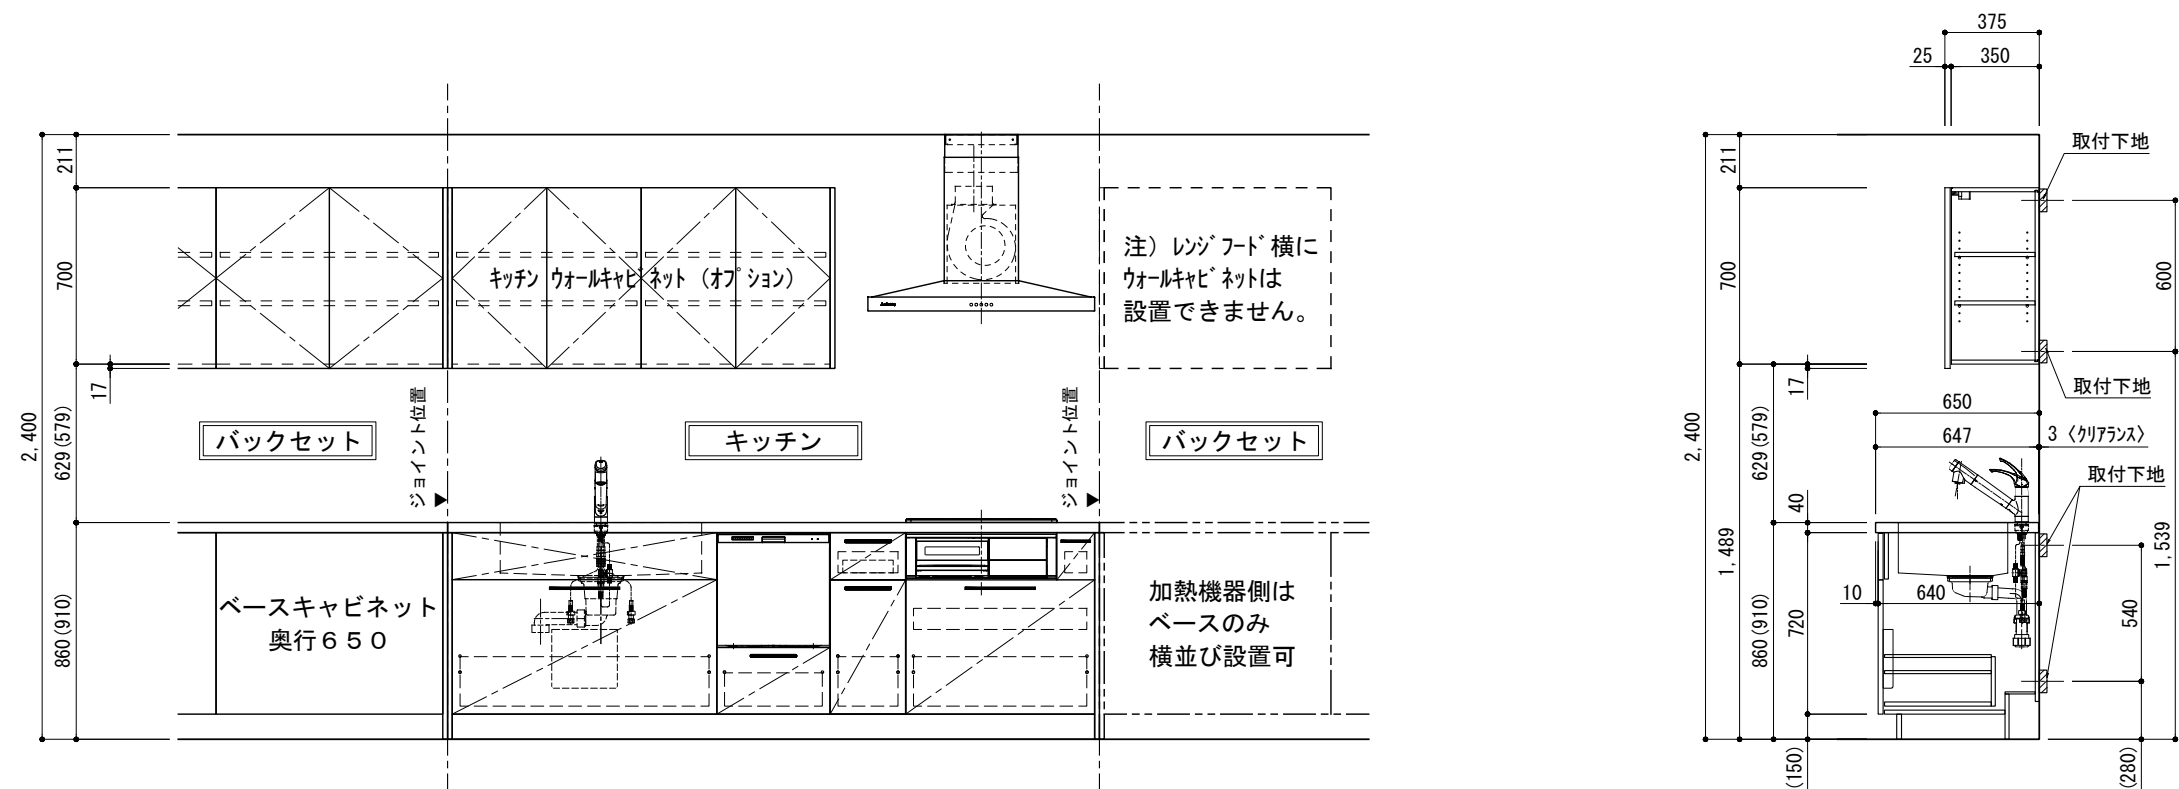

ステンレスレンジフード用ウォールキャビネット（Aタイプ）取付高さ

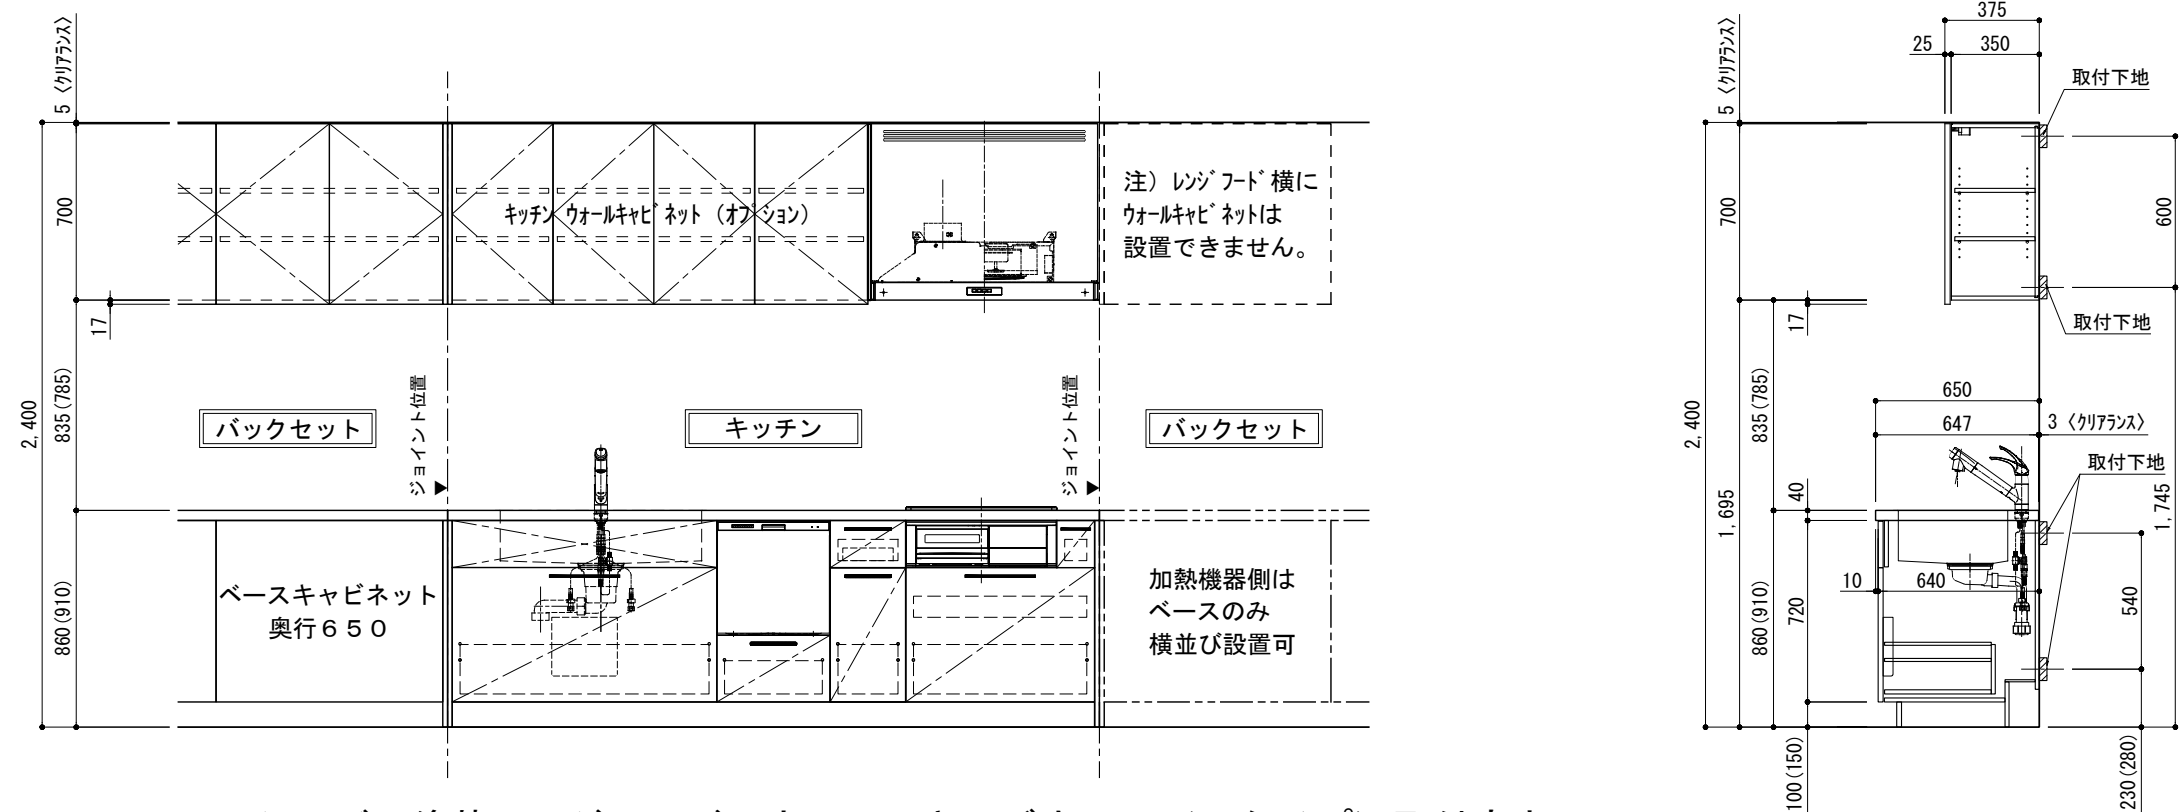

シルバー塗装レンジフード用ウォールキャビネット（Bタイプ）取付高さ

備考欄/NOTE 1、本図は、L勝手（シンク基準）を示す。 2、（ ）内寸法は、ワークトップ高さ910mmの場合を示す。 3、クリアランスは推奨寸法で記載しております。 4、本図は、天井高2400想定で記載されておりますが、各物件ごとに高さ調整し、ご使用ください。 5、IH/ガス両方の加熱機器を考慮した設備位置で記載しております。 6、仕様は改良のため予告なく変更することがあります。	改訂	4			9			縮尺/SCALE	図面名称/TITLE	図面番号/NO.
		3			8			1/30 (A3)	キッチン+バックセット横並び設置 ウォールキャビネット A/Bタイプ別 取付高さ	G01551-0
		2			7					
		1			6					
		0	2017. 07. 05	新規作成	5					