



ボッシュ食器洗い機 後設置の注意事項

キッチンを取り付けされる業者様へ

- ボッシュ食器洗い機が後設置となるため、代わりに3段引出しキャビネットを取り付けてください。

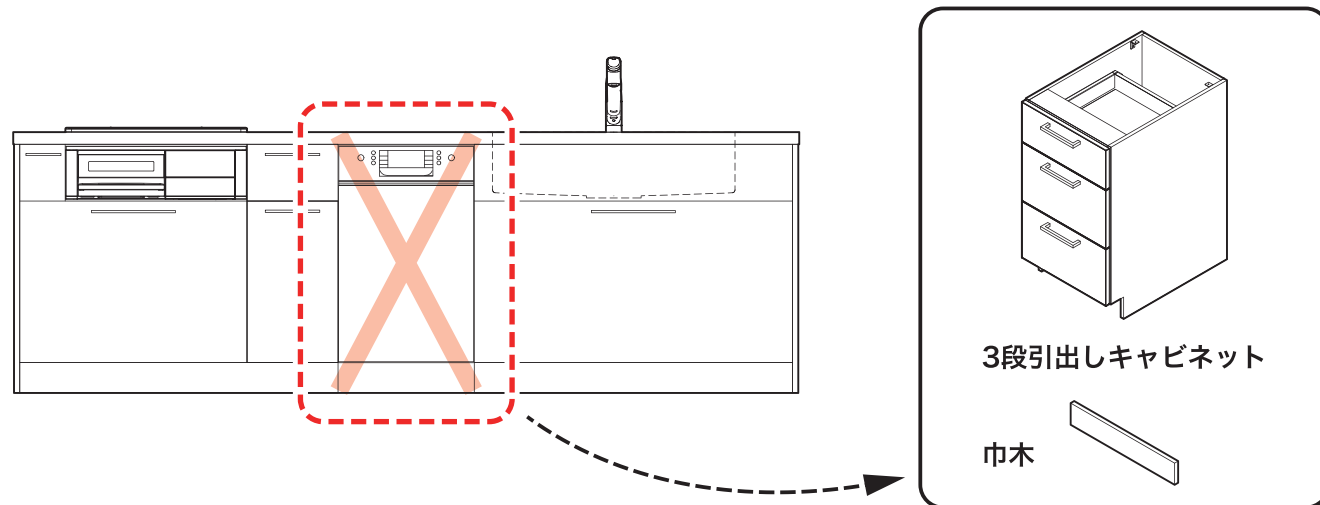


- キャビネットを横連結する際は、入替え時の作業性を考慮して、3段引出しキャビネットの内側から連結するようにしてください。

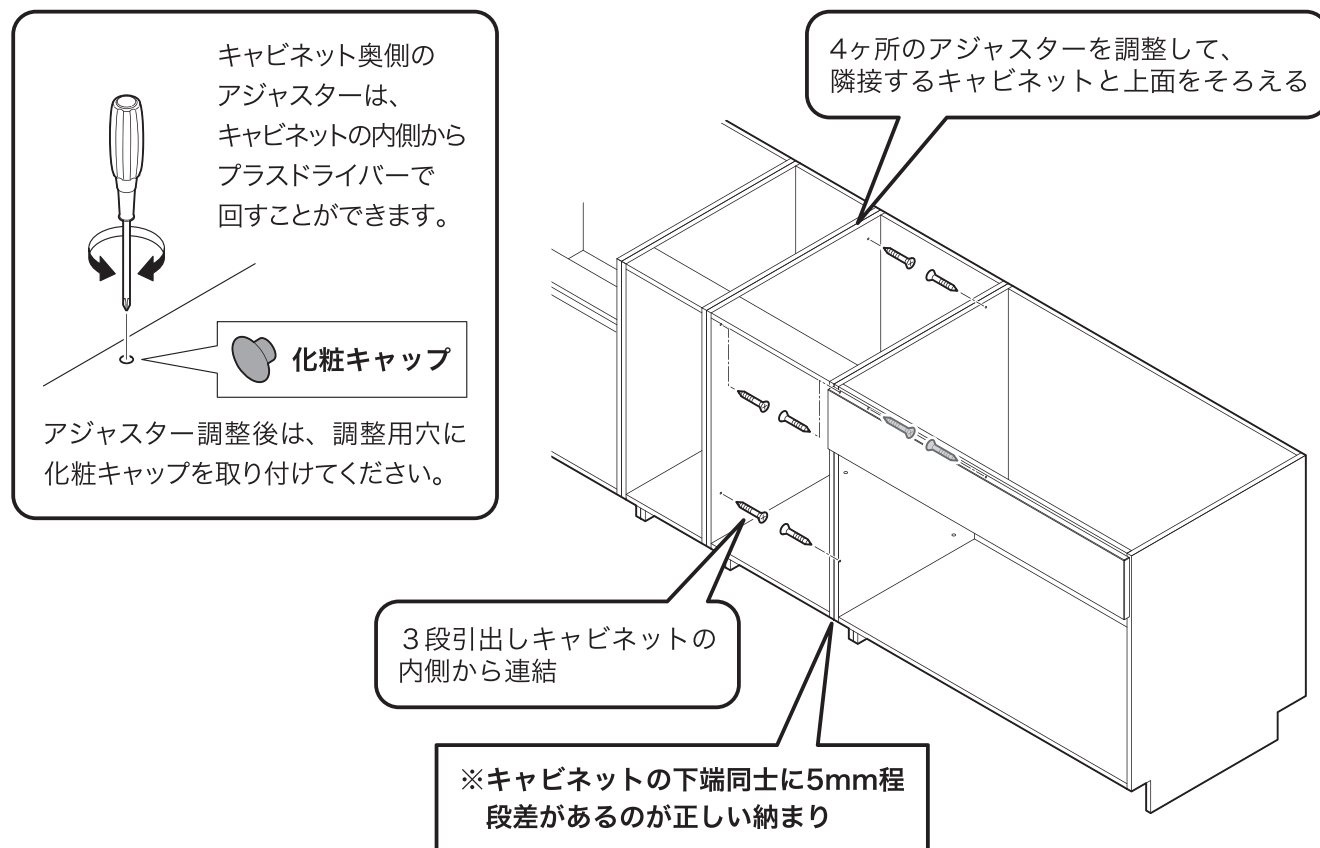

給排水・電源設備を工事される業者様へ

- 食器洗い機を後設置するときに直ぐに接続できるよう、下記を確認して給排水・電源の工事を行なってください。



(下記イラストは食器洗い機がシンクの左側にある場合)

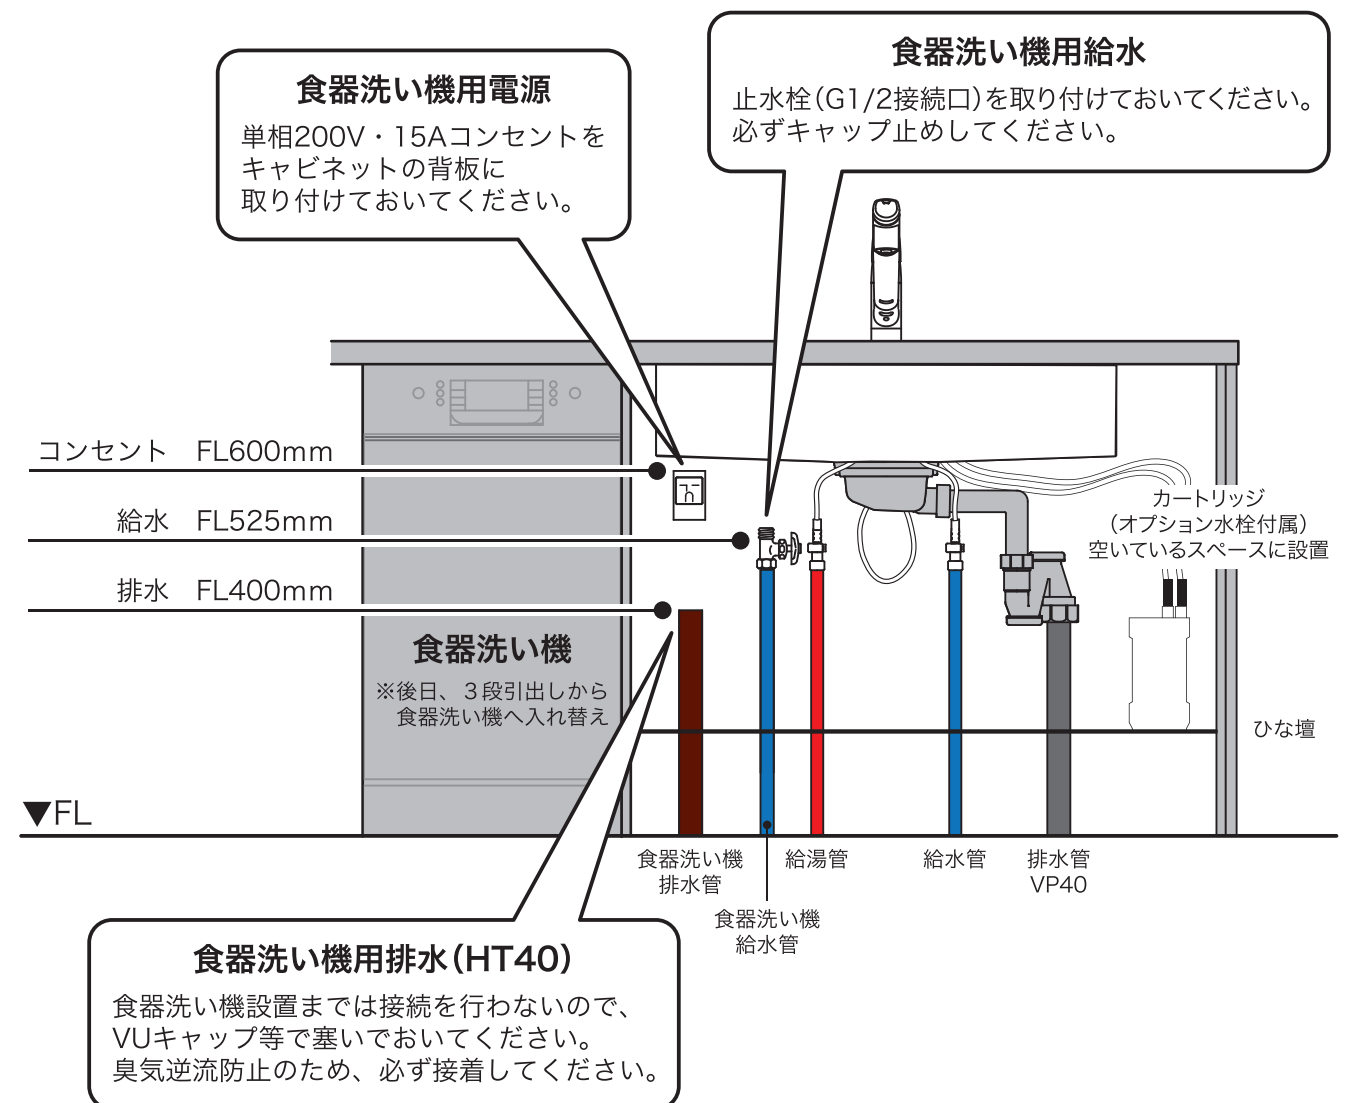



※設備位置の詳細は設備図でご確認ください。

※「5つの設備ポイント!」ページも併せてご確認ください。


キッチン カウンターペニンシュラ 間口2750 L（左シンク）加熱機器側面壁 ボッシュ食洗機 プラン図

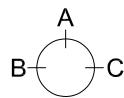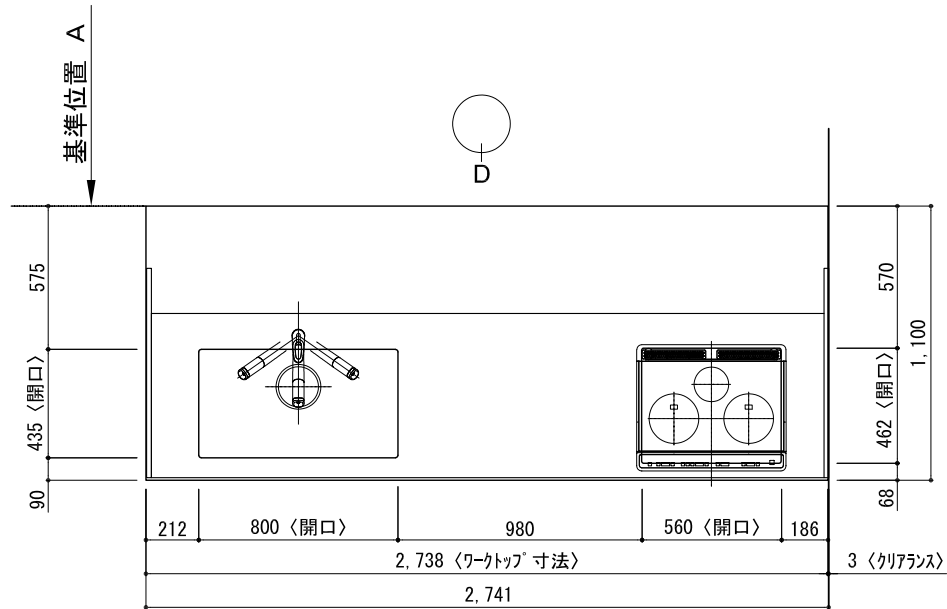


基準位置 B

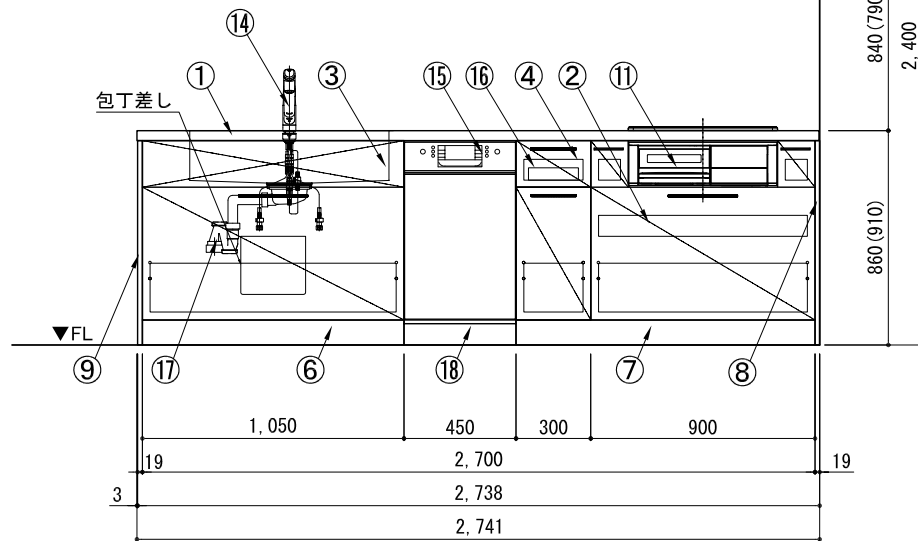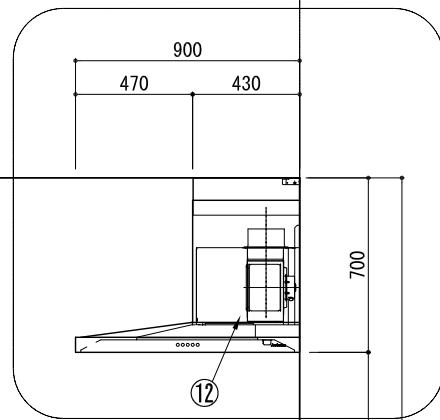


A面展開図

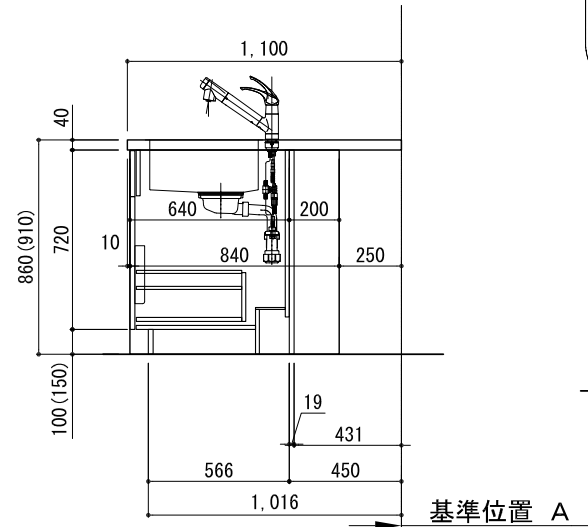


B面展開図

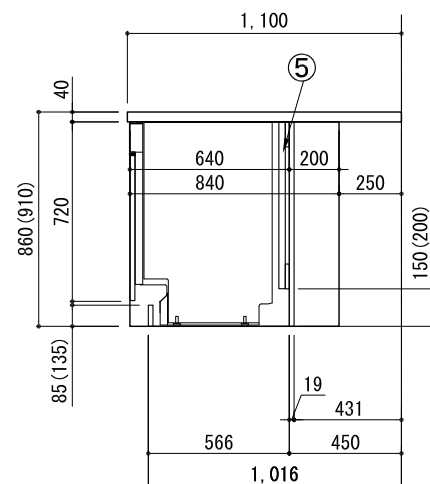


B面展開図

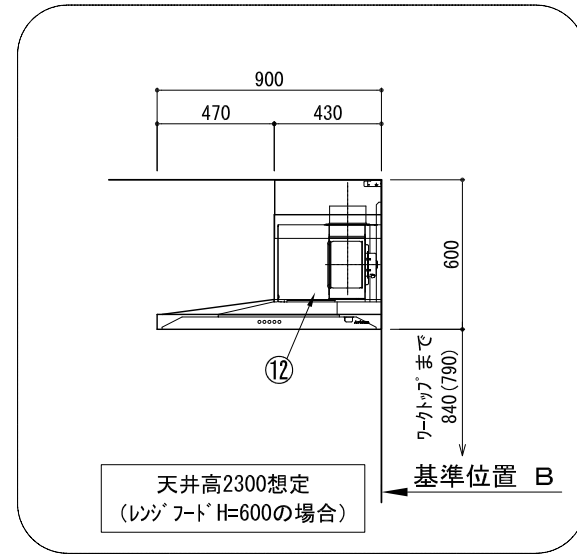

基準位置 B

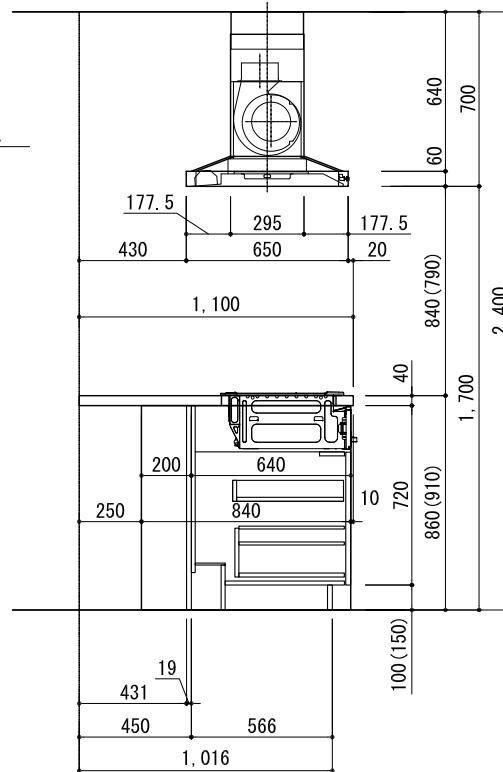

C面展開図

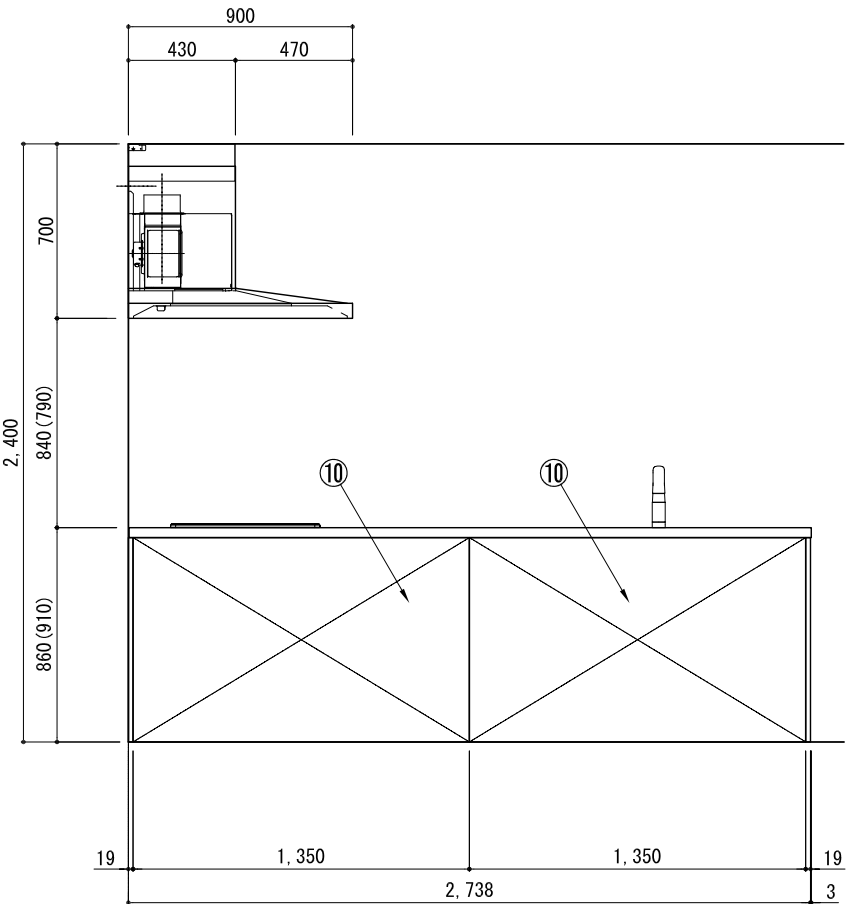

D面展開図

番号	名 称	数量
①	ワークトップ (シンク付)	1
②	加熱機器用ベースキャビネット W900	1
③	シンク用ベースキャビネット (包丁差し付) W1050	1
④	ボウル収納ベースキャビネット W300	1
⑤	食洗機用部材	1
⑥	巾木1 t19	1
⑦	巾木2 t19	1
⑧	サイドパネル t19	1
⑨	サイドパネル t19	1
⑩	バックパネル t19	2
⑪	加熱機器 3口ガスコンロ 3口IHヒーター	1
⑫	レンジフード W900	1
⑬※	L型ダクト	1
⑭	水栓 混合水栓	1
⑮	食洗機 W450	1
⑯	カトラリートレイ	1
⑰	排水金具 (40A)	1
⑱	食洗機用巾木	1
	別棚ハーフセット	1
	・取っ手 L91	2
	・取っ手 L161	3
	・取っ手 L261	2
	・取付部材各種	

※印はオプション品

備考欄/NOTE

- 本図は、L勝手（シンク基準）を示す。
- () 内寸法は、ワークトップ高さ910mmの場合を示す。
- クリアランスは推奨寸法で記載しております。
- 本図は、天井高2400想定で記載されておりますが、各物件ごとに高さ調整し、ご使用ください。
- IH/ガス両方の加熱機器を考慮した設備位置で記載しております。
- 仕様は改良のため予告なく変更することがあります。

改訂

4		
3		
2		
1		
0	2021. 02. 17	新規作成





9
8
7
6
5

縮尺/SCALE
1/30
(A3)

図面名称/TITLE
キッチン
カウンターペニンシュラ 間口2750
L（左シンク）
加熱機器側面壁
ボッシュ食洗機
プラン図

図面番号/NO.
G02429-0

キッチン カウンターペニンシュラ 間口2750 L（左シンク）加熱機器側面壁 ボッシュ食洗機 設備・下地図

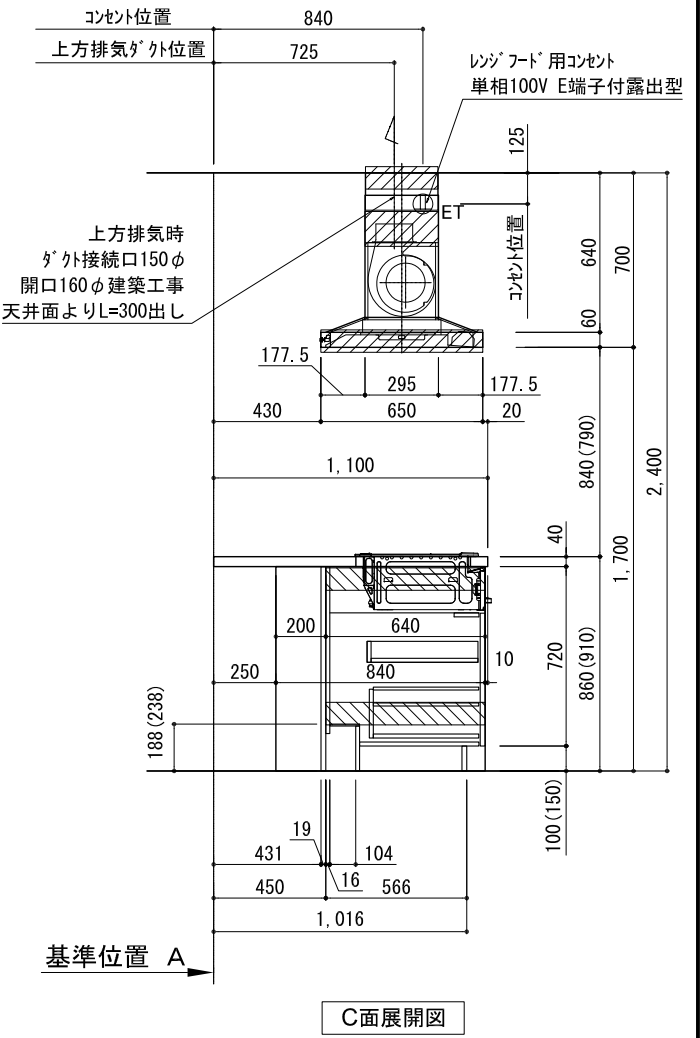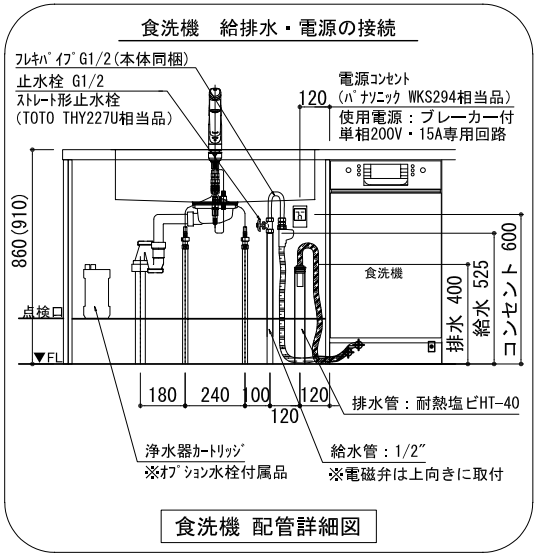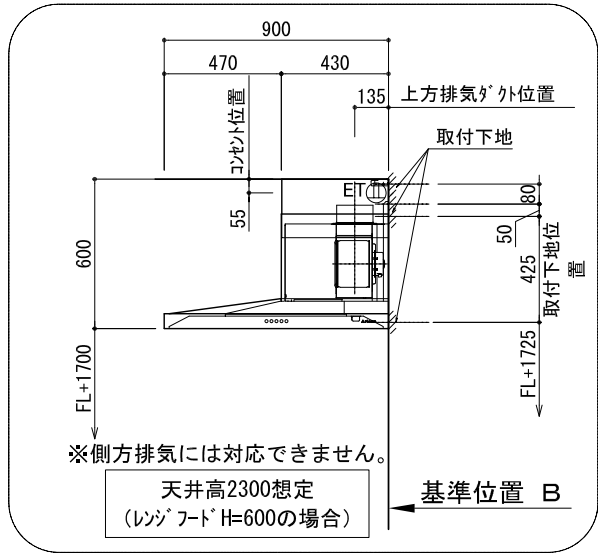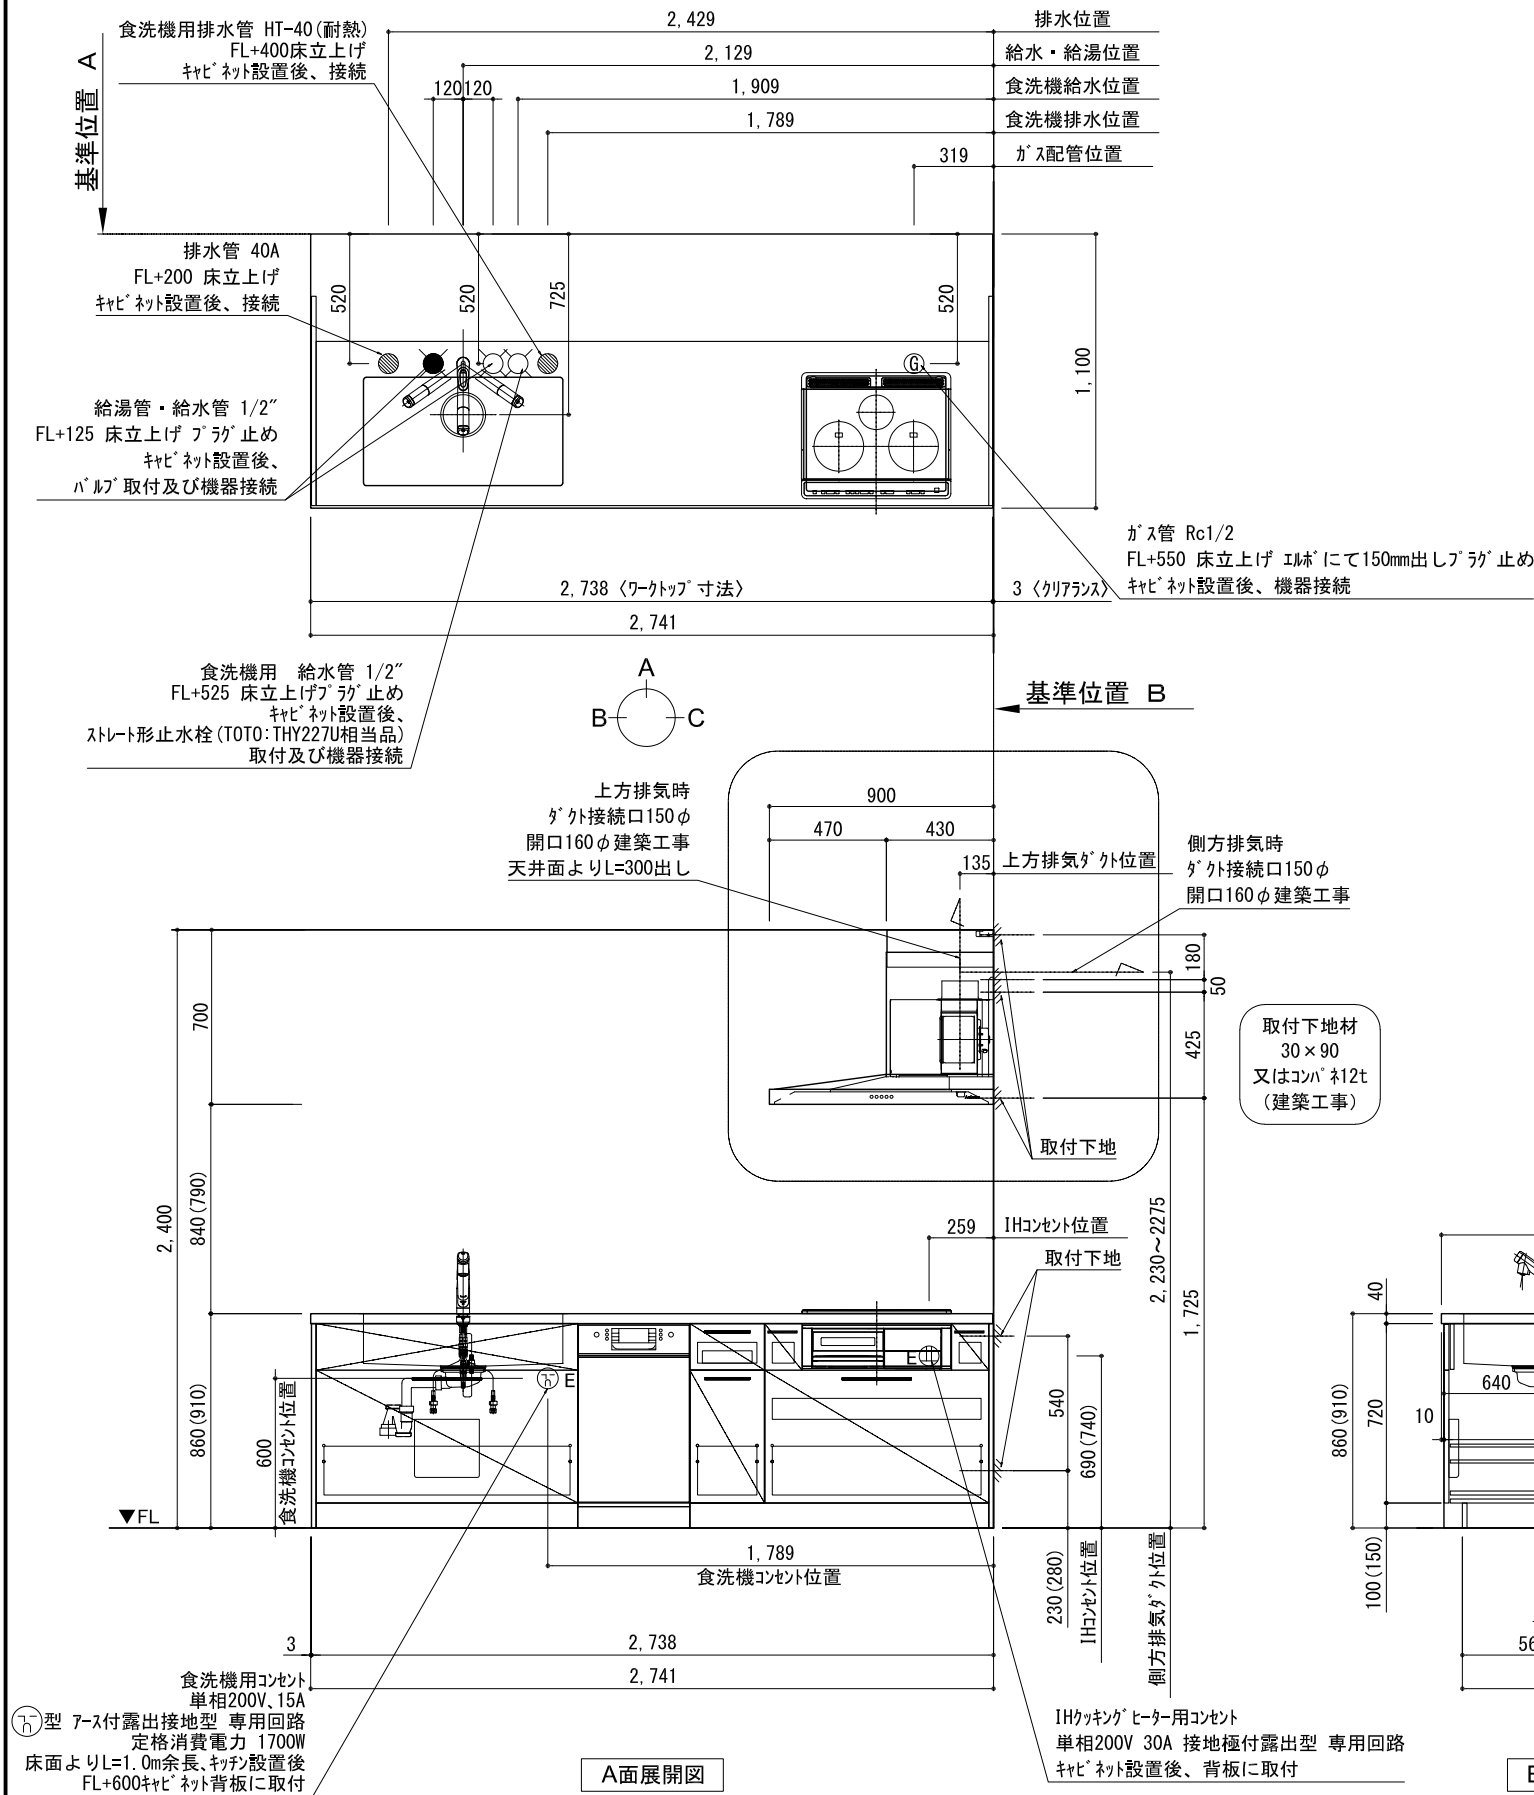

備考欄/NOTE			縮尺/SCALE			図面名称/TITLE キッチン カウンターペニンシュラ 間口2750 L（左シンク） 加熱機器側面壁 ボッシュ食洗機 設備・下地図	図面番号/NO. G02639-0
1、本図は、L勝手（シンク基準）を示す。	改訂	4					
2、（ ）内寸法は、ワークトップ高さ910mmの場合を示す。		3					
3、クリアランスは推奨寸法で記載しております。		2					
4、本図は、天井高2400想定で記載されておりますが、各物件ごとに高さ調整し、ご使用ください。		1					
5、IH/ガス両方の加熱機器を考慮した設備位置で記載しております。		0	2021. 02. 17	新規作成			
6、仕様は改良のため予告なく変更することがあります。							

電源工事 ①

ブレーカー付
単相200V・15A専用回路（アース付）

コンセント推奨品

露出型
パナソニック WKS294

必ずD種接地工事を行ってください。



専用コンセント
単相200V 15A
アース付き

漏電しゃ断器について



配線部の異常発熱防止や万一の安全のため、
漏電しゃ断器を設置してください。

主幹に漏電しゃ断器が設けてある場合には、
新たに漏電しゃ断器を設置する必要はありません。

推奨品

住宅分電盤用小型漏電ブレーカー
パナソニック BJS203
定格電流20A・感度電流30mA（AC100-200V両用）

電源工事 ②

コンセント位置

床から 600mm 以上
キャビネットの背板 に取り付け


お客様がプラグを抜き差しできる位置に取り付けて下さい。



コンセントは止水栓・給排水より高い位置に取り付ける。

キャビネットの
背板に取り付ける
※ケーブルは必要に応じて
モールで隠して下さい。

床から
600mm

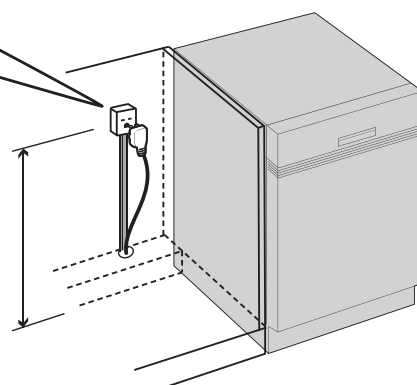

給水接続 ①

給水接続推奨

井戸水・地下水禁止


給水管 1/2" 止水栓付き
床から 525mm に取り付け

止水栓推奨品

ストレート形止水栓 TOTO THY227U 相当品



接続前に、必ず止水栓を開いて水を出して下さい。

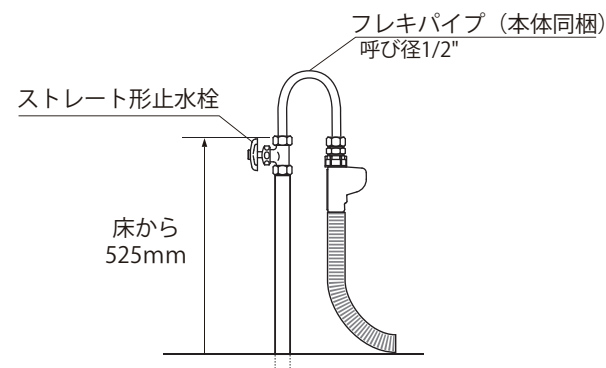


給水接続 ②

フレキパイプは
電磁弁が上に向くように 曲げる

フレキパイプは屈曲を繰り返さない、ナットの根元で曲げない。



給水電磁弁は必ず上向きに取り付けて下さい。

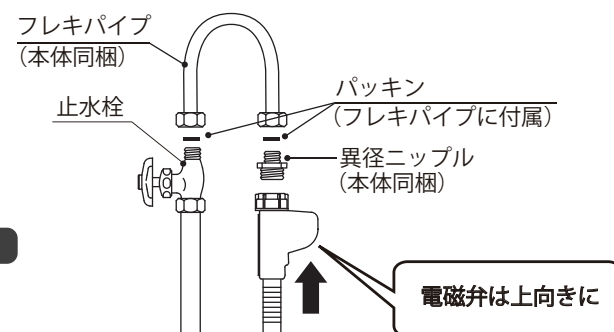


排水接続

排水管 耐熱塩ビ40φ（HT40相当）
床から 400mm 以上に取り付け

必ず耐熱管を使用してください。



排水ホースのツバがアダプターに当たるまで挿しこむ。

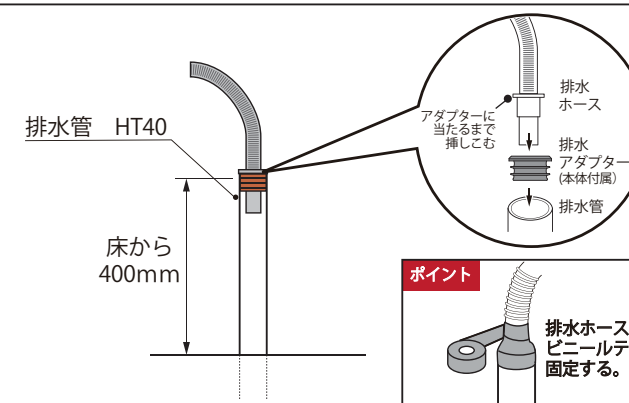

設置例

食器洗い機がシンクの右側にある場合

