



ボッシュ食器洗い機 後設置の注意事項

キッチンを取り付けされる業者様へ

- ボッシュ食器洗い機が後設置となるため、代わりに3段引出しキャビネットを取り付けてください。

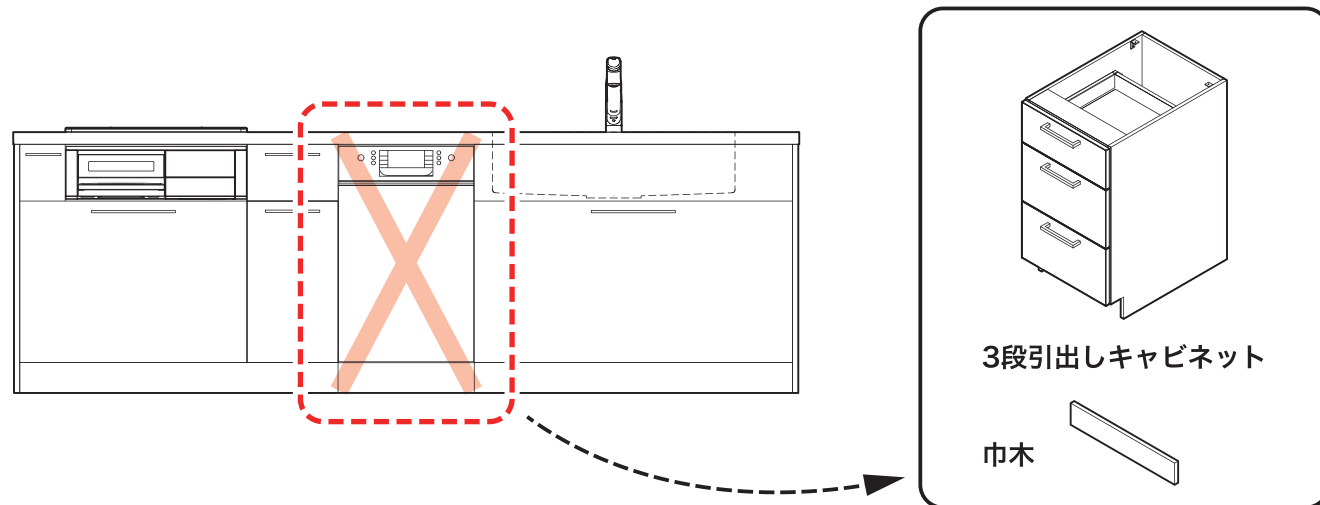


- キャビネットを横連結する際は、入替え時の作業性を考慮して、3段引出しキャビネットの内側から連結するようにしてください。

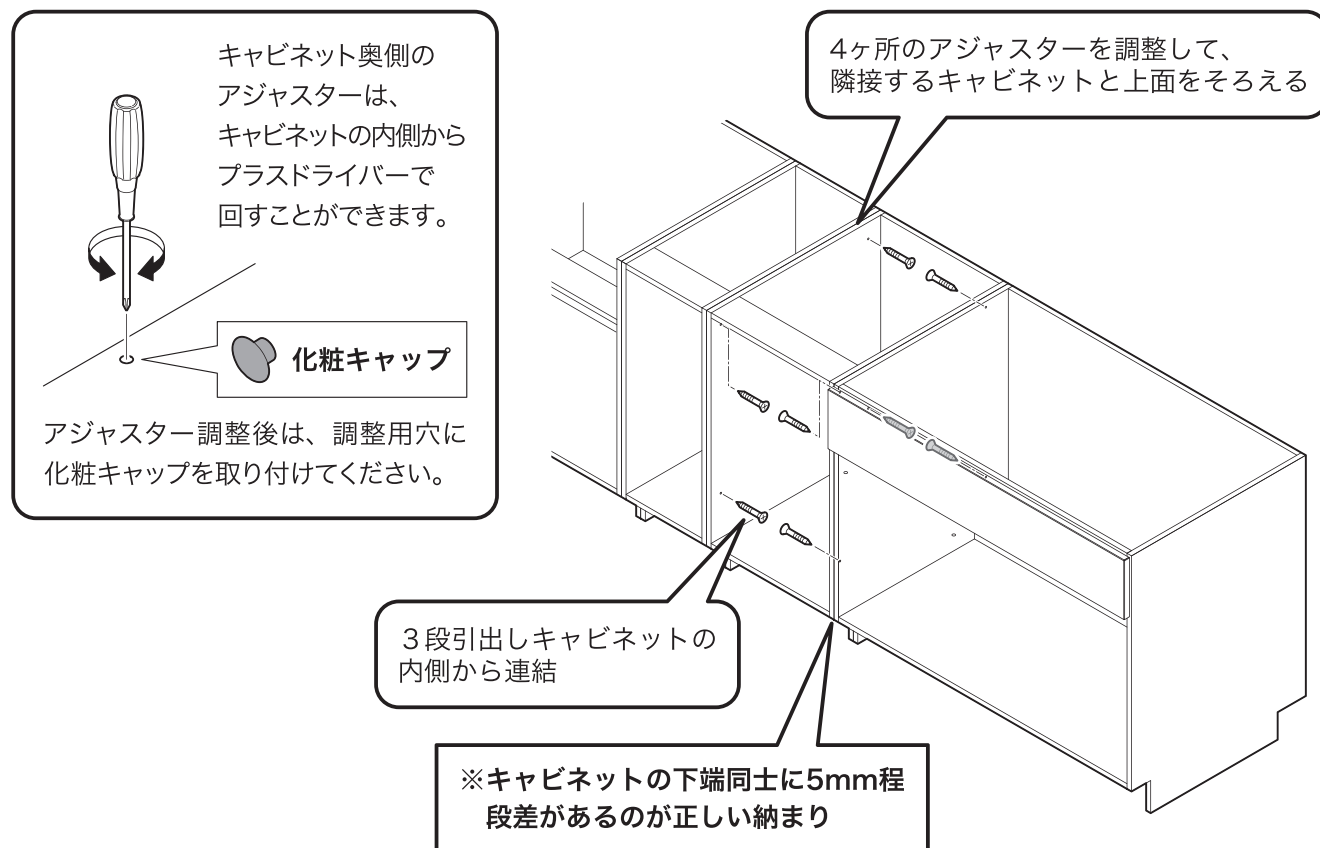

給排水・電源設備を工事される業者様へ


- 食器洗い機を後設置するときに直ぐに接続できるよう、下記を確認して給排水・電源の工事を行なってください。

(下記イラストは食器洗い機がシンクの左側にある場合)

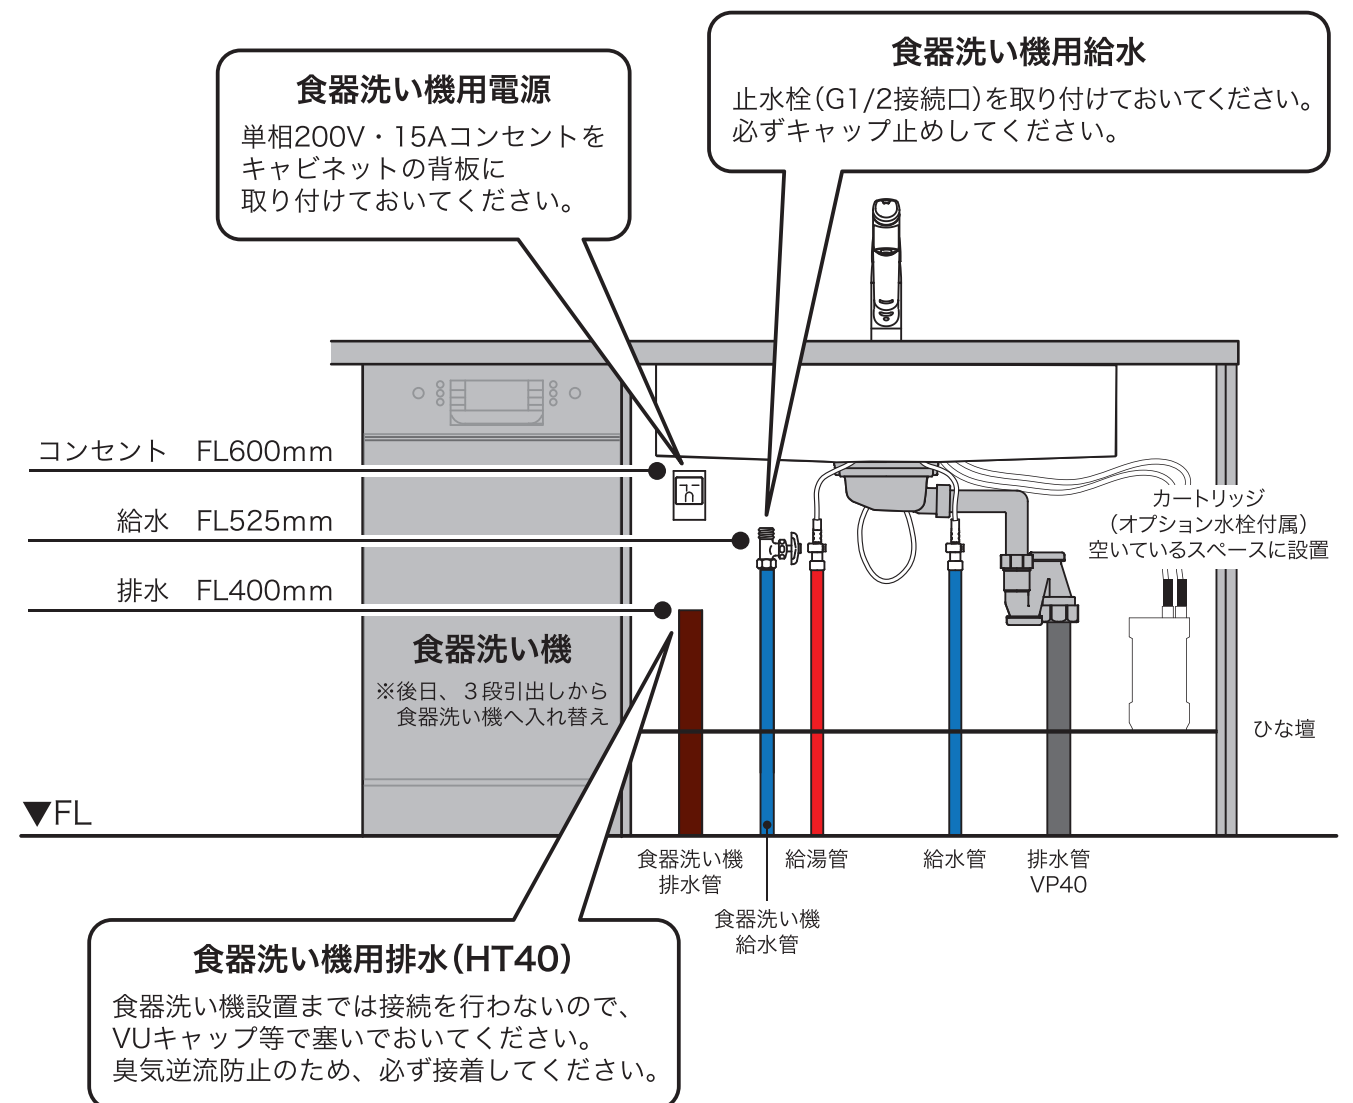


- ※設備位置の詳細は設備図でご確認ください。
- ※「5つの設備ポイント!」ページも併せてご確認ください。


キッチン デュエ 間口1850X1850 L(左シンク) 加熱機器背面壁+シンクアイランド ボッシュ食洗機 シルバー塗装レンジフード 同時給排水タイプ プラン図

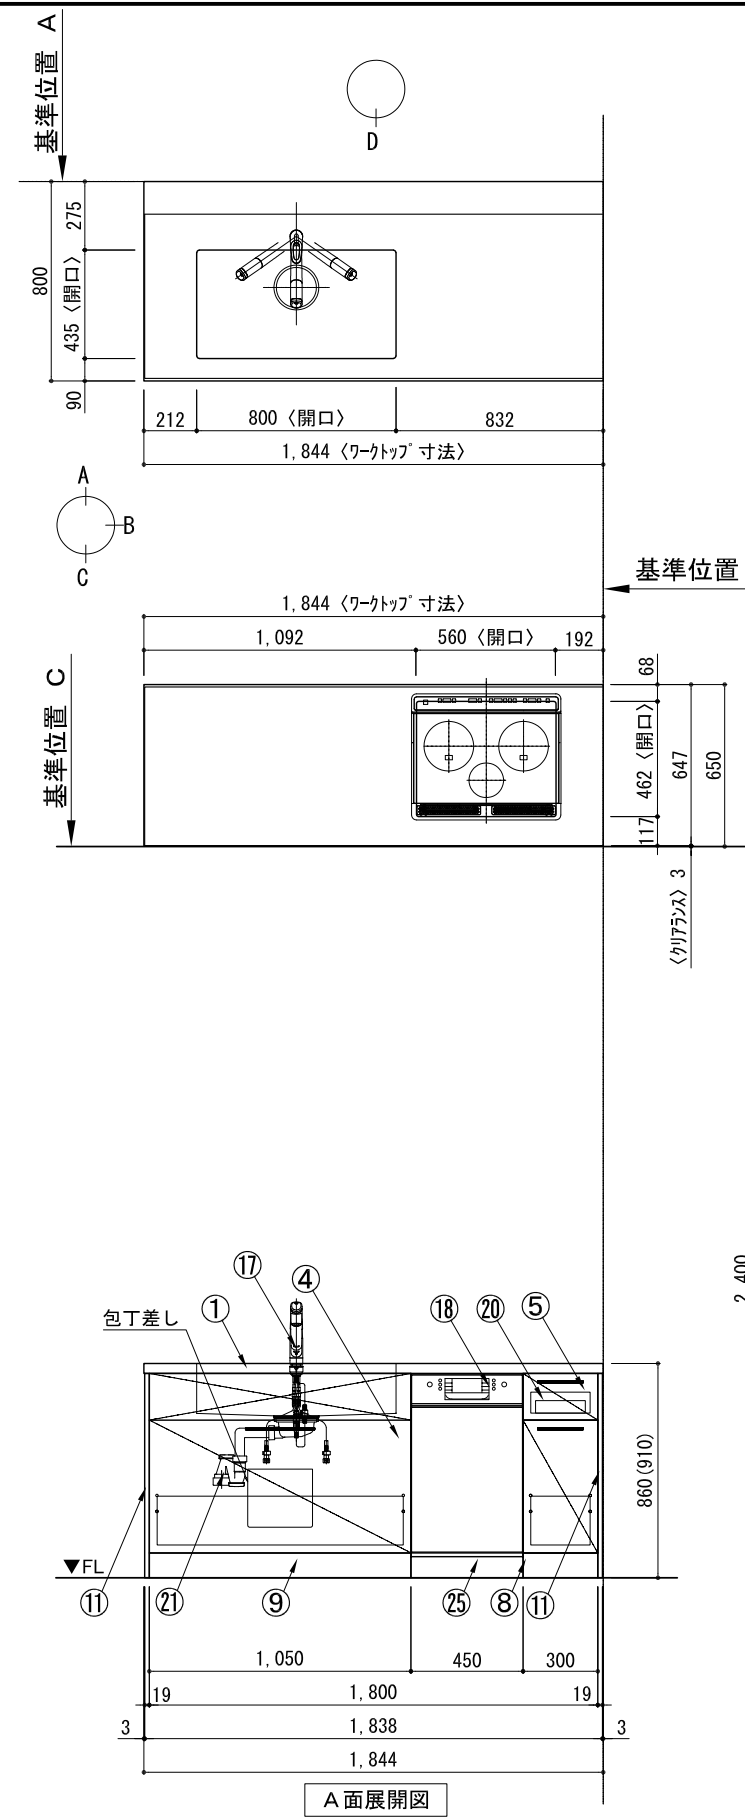

A面展開図

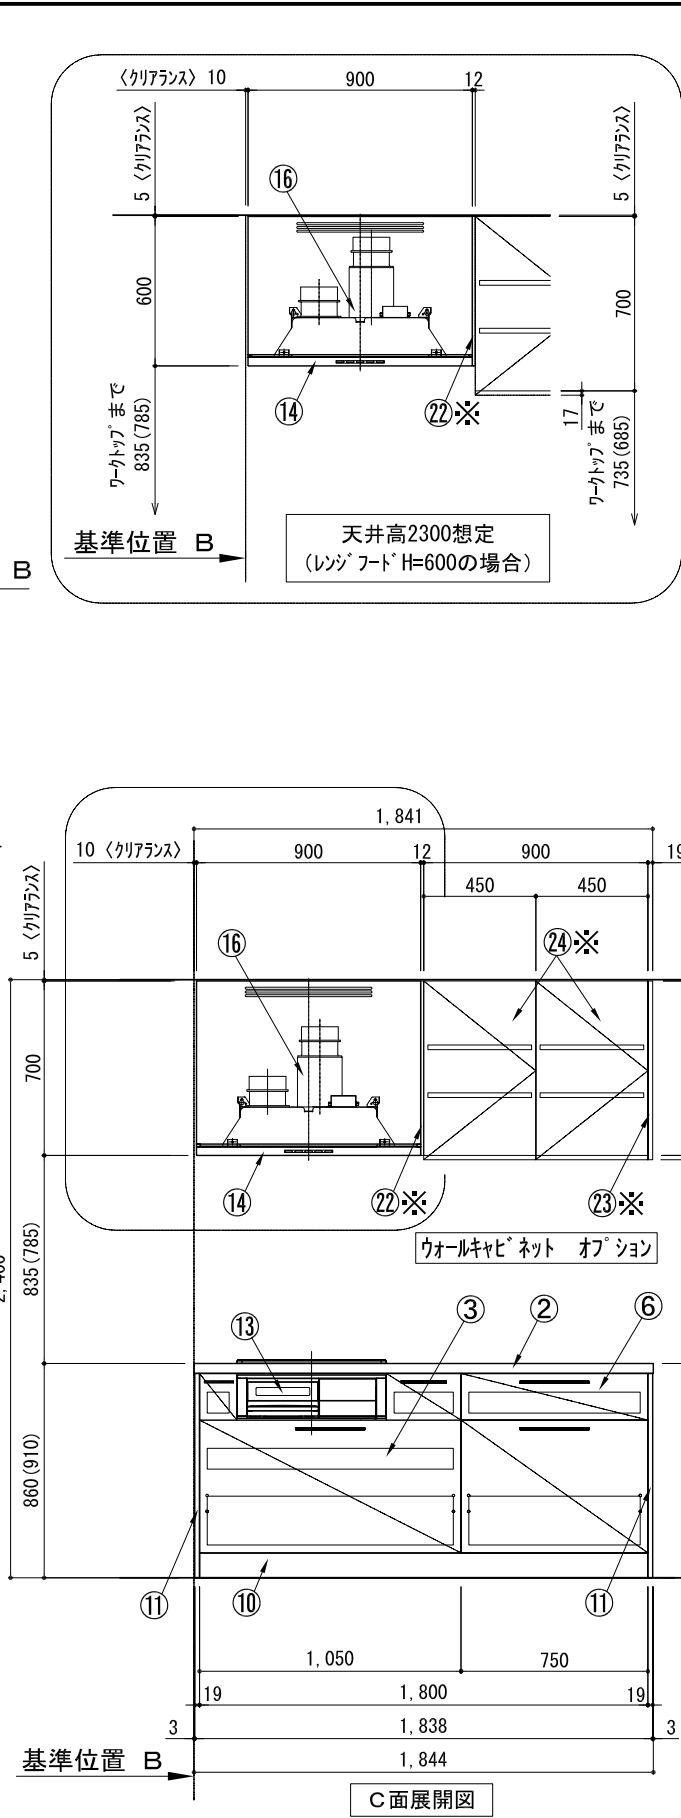

C面展開図

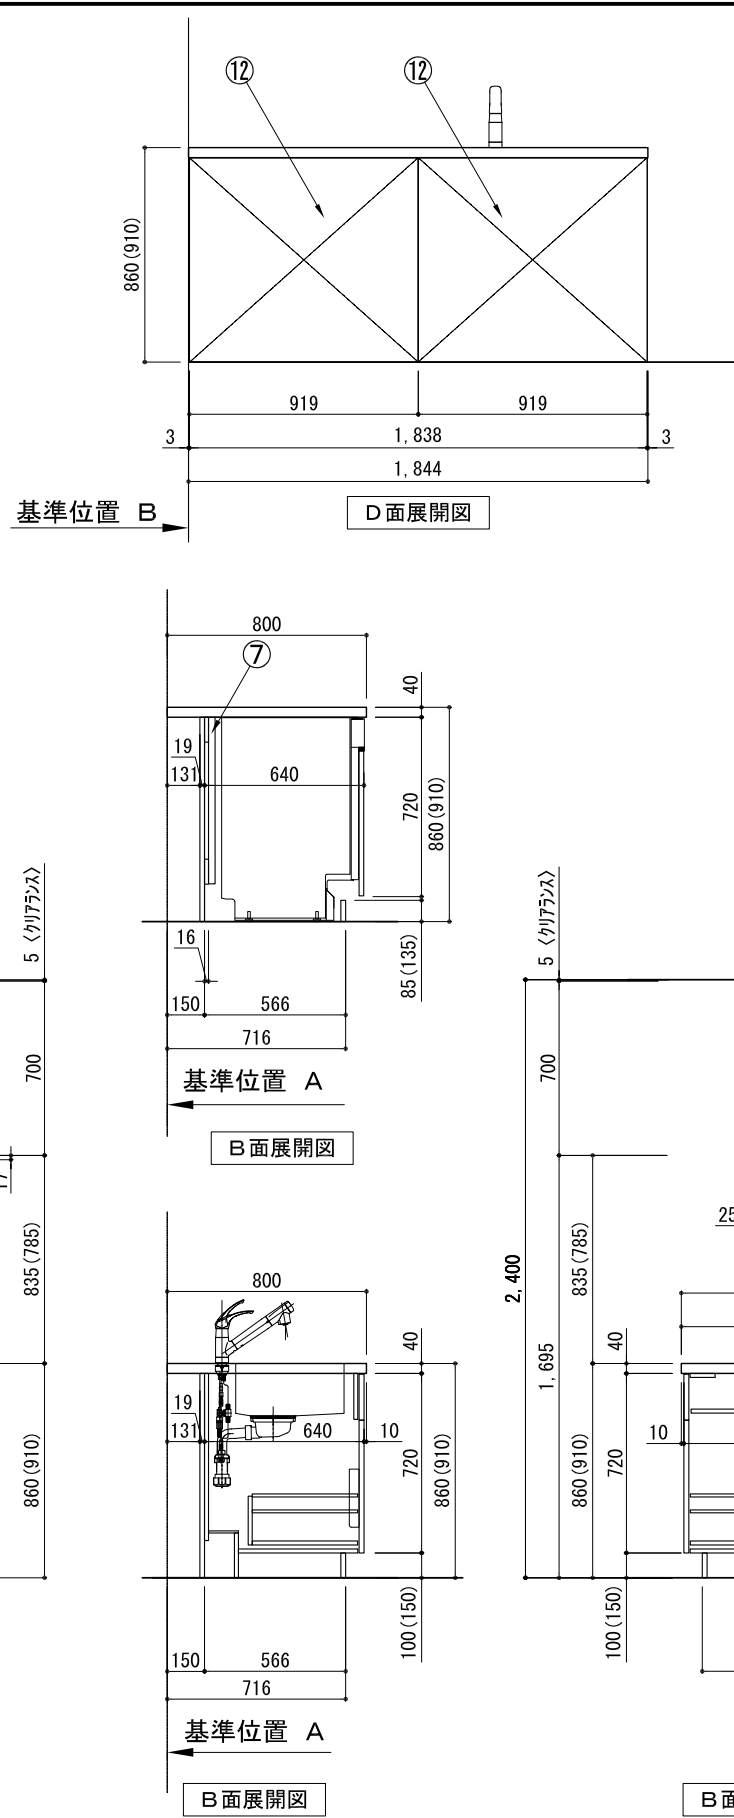

D面展開図

番号	名 称	ウォールキャビネット無 数量	ウォールキャビネット有 数量
①	ワークトップ (シンク付)	1	1
②	ワークトップ	1	1
③	加熱機器用ベースキャビネット W1050	1	1
④	シンク用ベースキャビネット(包丁差し付) W1050	1	1
⑤	ボトル収納ベースキャビネット W300	1	1
⑥	2段引出しベースキャビネット W750	1	1
⑦	食洗機用部材	1	1
⑧	巾木1	1	1
⑨	巾木2	1	1
⑩	巾木3	1	1
⑪	サイドパネル	4	4
⑫	バックパネル	2	2
⑬	加熱機器 3口ガスコンロ 3口IHヒーター	1	1
⑭	レンジフード W900	1	1
⑮※	L型ダクト	1	1
⑯	同時給排水ユニット	1	1
⑰	水栓 混合水栓	1	1
⑱	食洗機 W450	1	1
⑲	フード横幕板	2	1
⑳	カトラリートレイ	1	1
㉑	排水金具 (40A)	1	1
㉒※	防熱板 t12		1
㉓※	サイドパネル t19		1
㉔※	片開きドアウォールキャビネット W450		2
㉕	食洗機用巾木	1	1
別棚バリエーション		1	1
・取っ手		L91	1
・取っ手		L161	4
・取っ手		L261	4
・取付部材各種			

※印はオプション品

備考欄/NOTE

- 1、本図は、L勝手（シンク基準）を示す。
- 2、（ ）内寸法は、ワークトップ高さ910mmの場合を示す。
- 3、クリアランスは推奨寸法で記載しております。
- 4、本図は、天井高2400想定で記載されておりますが、各物件ごとに高さ調整し、ご使用ください。
- 5、IH/ガス両方の加熱機器を考慮した設備位置で記載しております。
- 6、仕様は改良のため予告なく変更することがあります。

改訂

4		
3		
2		
1		
0	2021. 02. 17	新規作成



9
8
7
6
5

縮尺/SCALE
1/30
(A3)



図面名称/TITLE
キッチン
デュエ 間口1850X1850 L(左シンク)
加熱機器背面壁+シンクアイランド
ボッシュ食洗機
シルバー塗装レンジフード
同時給排水タイプ
プラン図

図面番号/NO.
G02437-0



キッチン デュエ 間口1850X1850 L(左シンク) 加熱機器背面壁+シンクアイトﾞ ボｯｼュ食洗機 シルバｰ塗装レンジフｰﾄﾞ 同時給排水ﾀｲﾌﾟ 設備・下地図

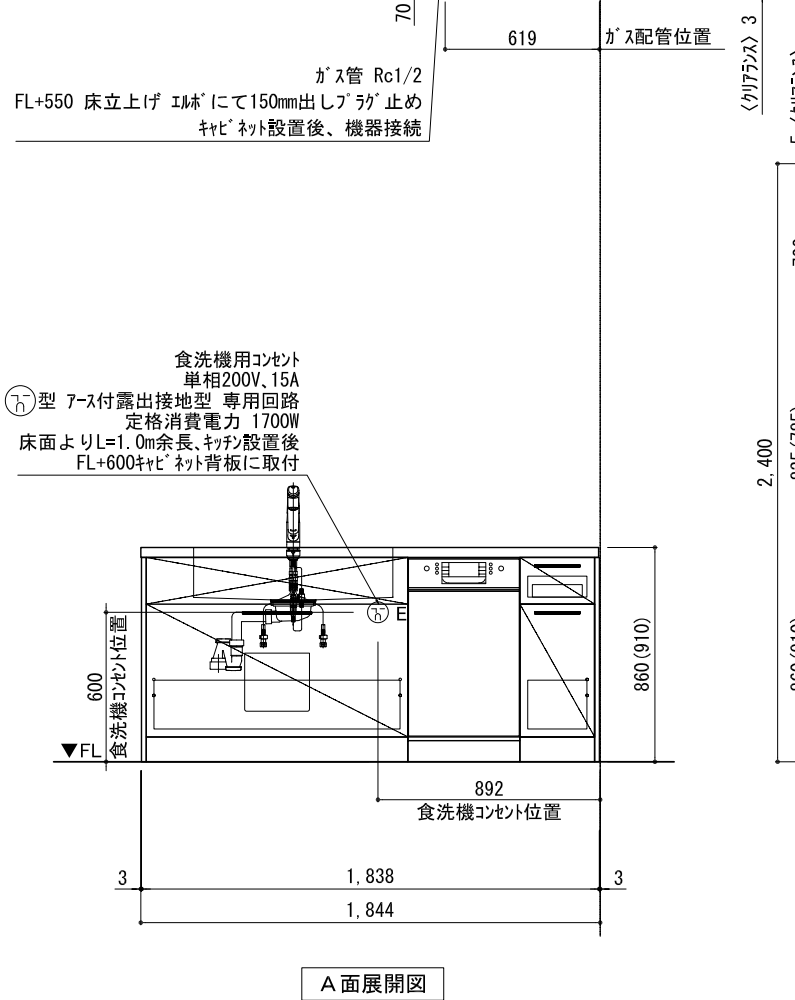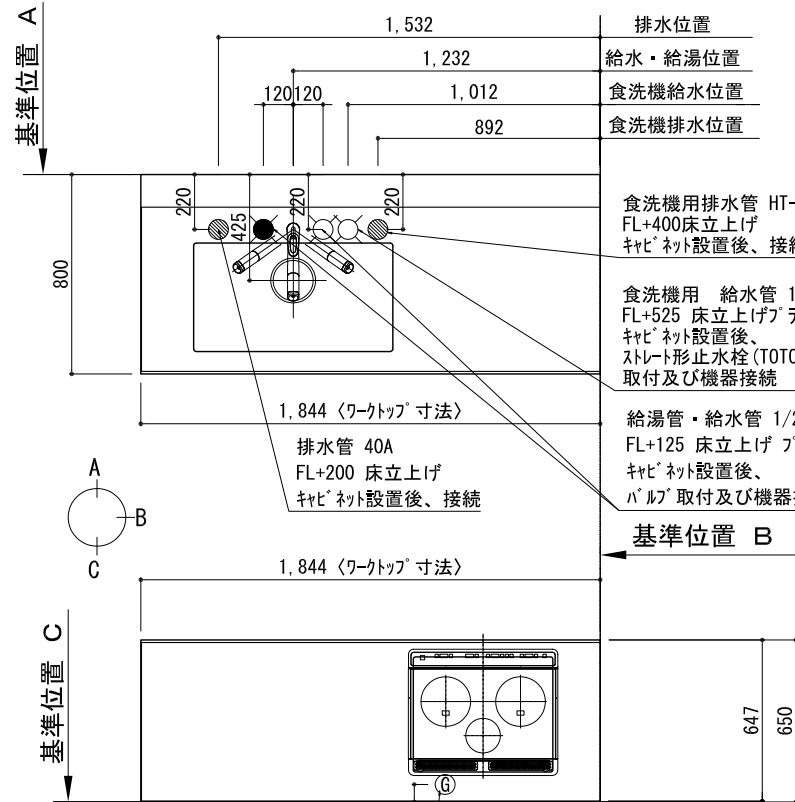



備考欄/NOTE		4		9		縮尺/SCALE	図面名称/TITLE	図面番号/NO.
1、本図は、L勝手（シンク基準）を示す。		3		8		1/30 (A3)	キッチン デュエ 間口1850X1850 L(左シンク) 加熱機器背面壁+シンクアイトﾞ ボｯｼュ食洗機 シルバｰ塗装レンジフｰﾄﾞ 同時給排水ﾀｲﾌﾟ 設備・下地図	G02647-0
2、() 内寸法は、ワークトップ高さ910mmの場合を示す。		2		7				
3、クリアランスは推奨寸法で記載しております。		1		6				
4、本図は、天井高2400mm想定で記載されておりますが、各物件ごとに高さ調整し、ご使用ください。		0		5				
5、IH/ガス両方の加熱機器を考慮した設備位置で記載しております。								
6、仕様は改良のため予告なく変更することがあります。								

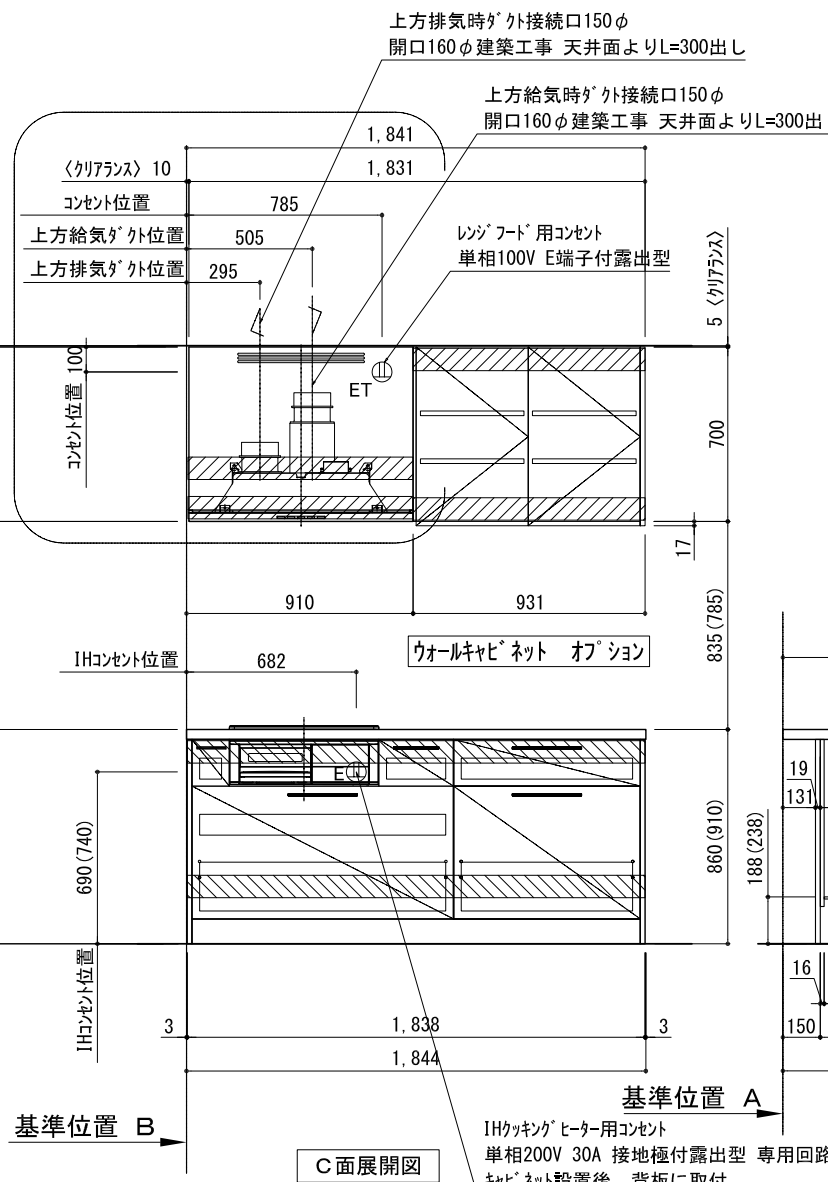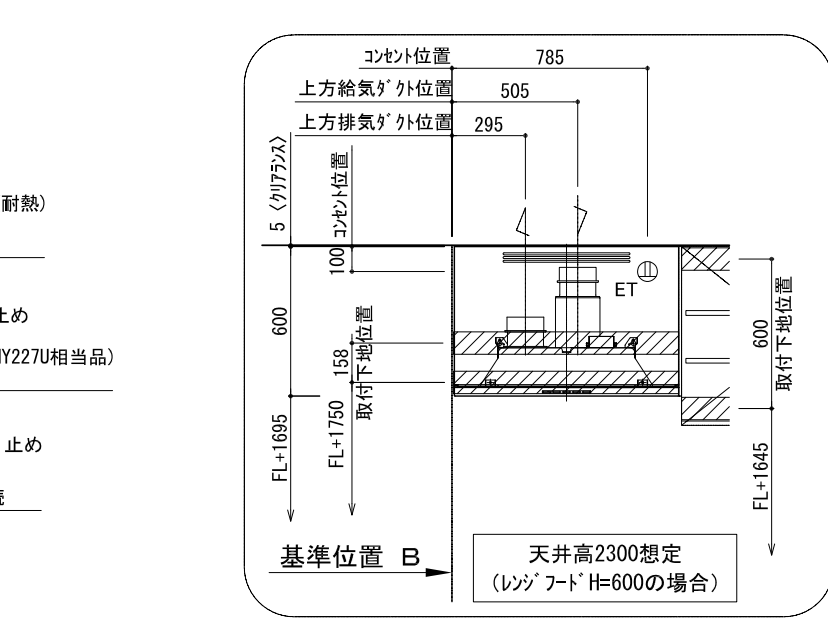

備考欄/NOTE		4		9		縮尺/SCALE	図面名称/TITLE	図面番号/NO.
1、本図は、L勝手（シンク基準）を示す。		3		8		1/30 (A3)	キッチン デュエ 間口1850X1850 L(左シンク) 加熱機器背面壁+シンクアイトﾞ ボｯｼュ食洗機 シルバｰ塗装レンジフｰﾄﾞ 同時給排水ﾀｲﾌﾟ 設備・下地図	G02647-0
2、() 内寸法は、ワークトップ高さ910mmの場合を示す。		2		7				
3、クリアランスは推奨寸法で記載しております。		1		6				
4、本図は、天井高2400mm想定で記載されておりますが、各物件ごとに高さ調整し、ご使用ください。		0		5				
5、IH/ガス両方の加熱機器を考慮した設備位置で記載しております。								
6、仕様は改良のため予告なく変更することがあります。								

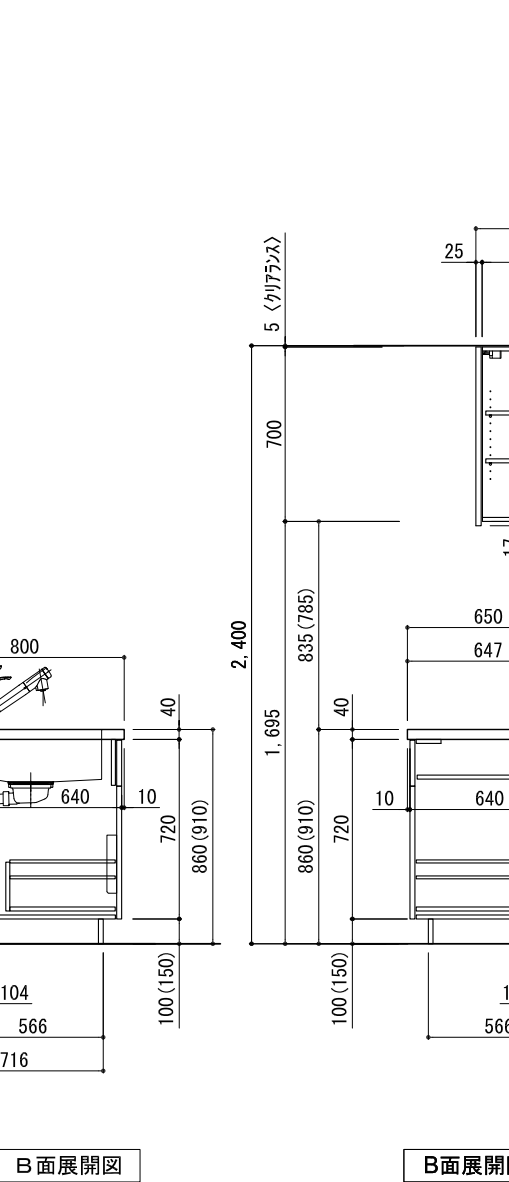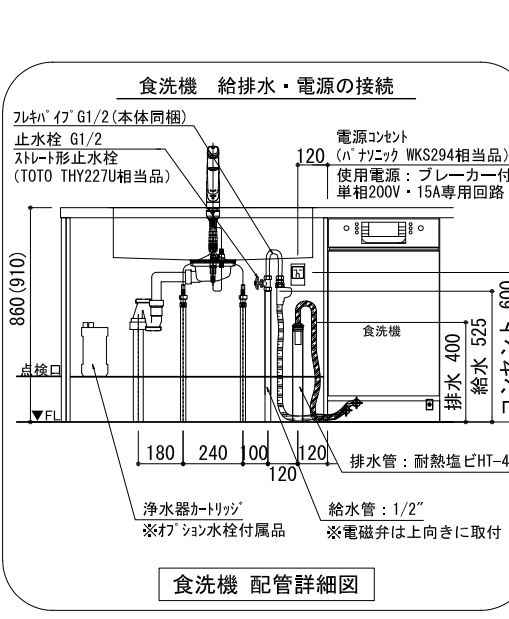

備考欄/NOTE		4		9		縮尺/SCALE	図面名称/TITLE	図面番号/NO.
1、本図は、L勝手（シンク基準）を示す。		3		8		1/30 (A3)	キッチン デュエ 間口1850X1850 L(左シンク) 加熱機器背面壁+シンクアイトﾞ ボｯｼュ食洗機 シルバｰ塗装レンジフｰﾄﾞ 同時給排水ﾀｲﾌﾟ 設備・下地図	G02647-0
2、() 内寸法は、ワークトップ高さ910mmの場合を示す。		2		7				
3、クリアランスは推奨寸法で記載しております。		1		6				
4、本図は、天井高2400mm想定で記載されておりますが、各物件ごとに高さ調整し、ご使用ください。		0		5				
5、IH/ガス両方の加熱機器を考慮した設備位置で記載しております。								
6、仕様は改良のため予告なく変更することがあります。								

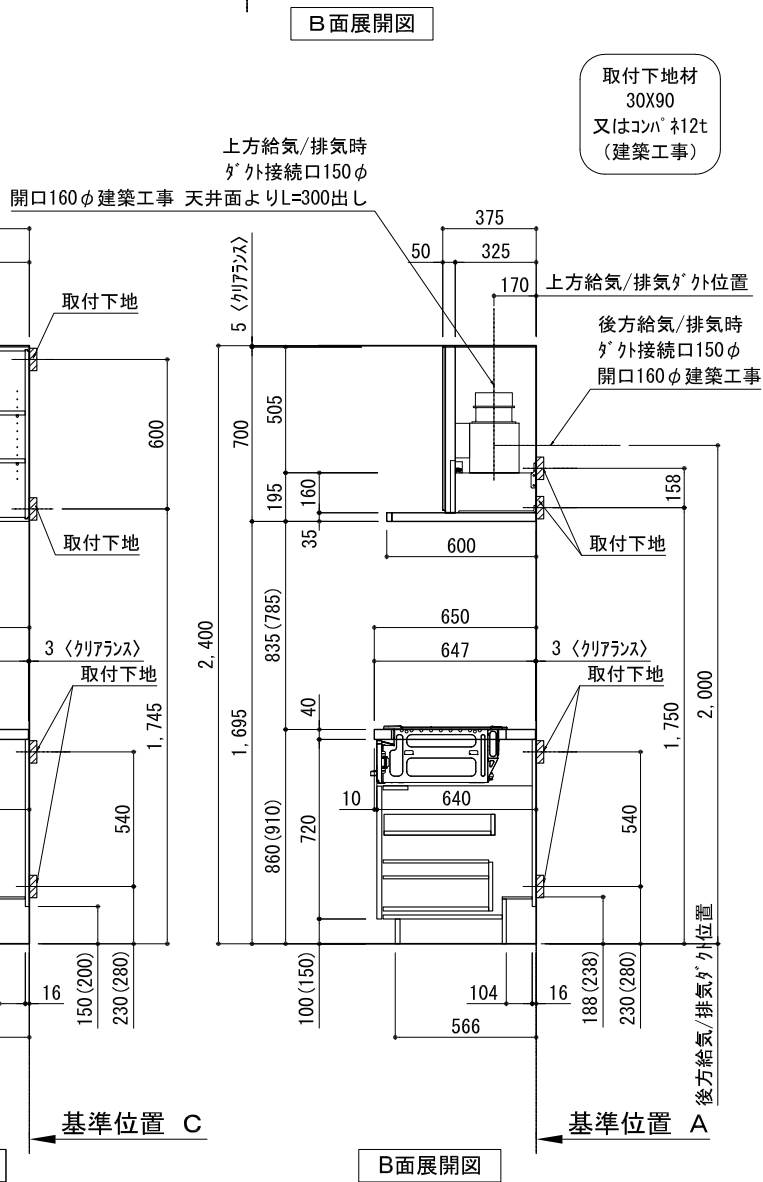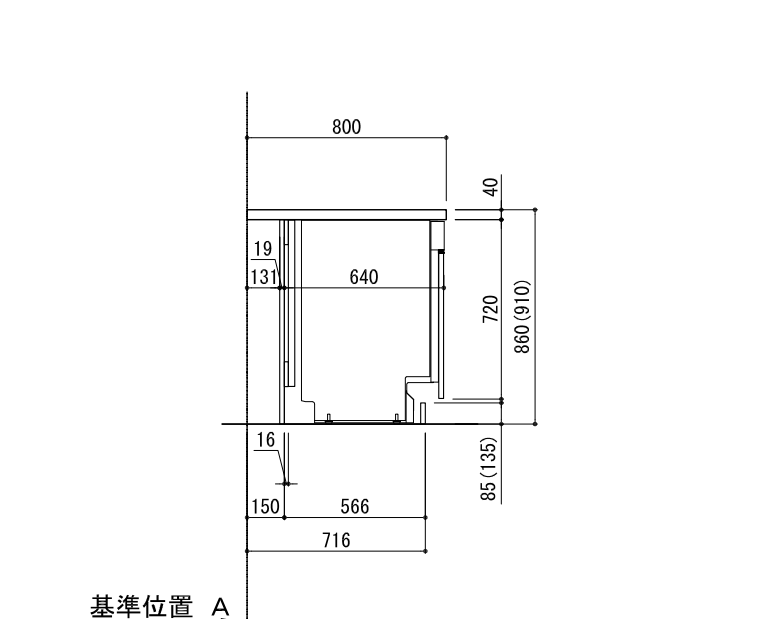

備考欄/NOTE		4		9		縮尺/SCALE	図面名称/TITLE	図面番号/NO.
1、本図は、L勝手（シンク基準）を示す。		3		8		1/30 (A3)	キッチン デュエ 間口1850X1850 L(左シンク) 加熱機器背面壁+シンクアイトﾞ ボｯｼュ食洗機 シルバｰ塗装レンジフｰﾄﾞ 同時給排水ﾀｲﾌﾟ 設備・下地図	G02647-0
2、() 内寸法は、ワークトップ高さ910mmの場合を示す。		2		7				
3、クリアランスは推奨寸法で記載しております。		1		6				
4、本図は、天井高2400mm想定で記載されておりますが、各物件ごとに高さ調整し、ご使用ください。		0		5				
5、IH/ガス両方の加熱機器を考慮した設備位置で記載しております。								
6、仕様は改良のため予告なく変更することがあります。								

電源工事 ①

ブレーカー付
単相200V・15A専用回路（アース付）

コンセント推奨品

露出型
パナソニック WKS294

必ずD種接地工事を行ってください。

専用コンセント
単相200V 15A
アース付き

漏電しゃ断器について



配線部の異常発熱防止や万一の安全のため、
漏電しゃ断器を設置してください。

主幹に漏電しゃ断器が設けてある場合には、
新たに漏電しゃ断器を設置する必要はありません。

推奨品

住宅分電盤用小型漏電ブレーカー
パナソニック BJS203
定格電流20A・感度電流30mA（AC100-200V両用）

電源工事 ②

コンセント位置

床から 600mm 以上
キャビネットの背板 に取り付け

お客様がプラグを抜き差しできる位置に取り付けて下さい。



コンセントは止水栓・給排水より高い位置に取り付ける。

キャビネットの
背板に取り付ける
※ケーブルは必要に応じて
モールで隠して下さい。

床から
600mm

給水接続 ①

給水接続推奨

井戸水・地下水禁止


給水管 1/2" 止水栓付き
床から 525mm に取り付け

止水栓推奨品

ストレート形止水栓 TOTO THY227U 相当品



接続前に、必ず止水栓を開いて水を出して下さい。

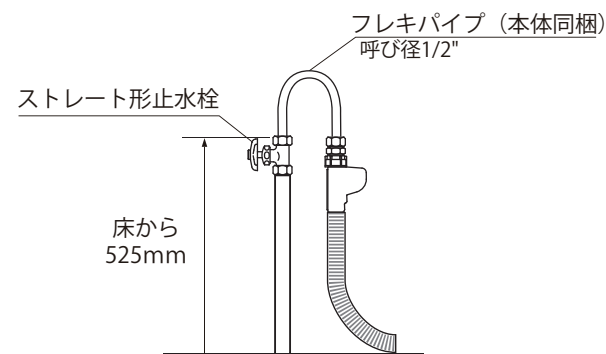


給水接続 ②

フレキパイプは
電磁弁が上に向くように 曲げる

フレキパイプは屈曲を繰り返さない、ナットの根元で曲げない。



給水電磁弁は必ず上向きに取り付けて下さい。

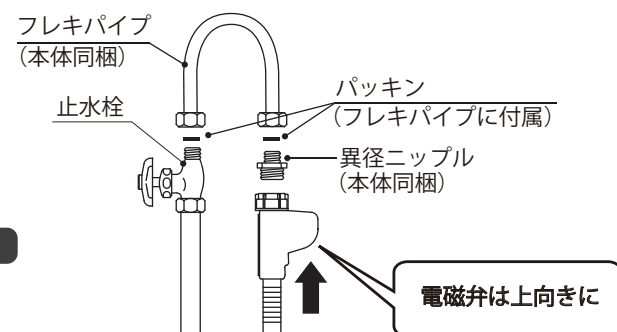


排水接続

排水管 耐熱塩ビ40φ（HT40相当）
床から 400mm 以上に取り付け

必ず耐熱管を使用してください。




排水ホースのツバがアダプターに当たるまで挿しこむ。

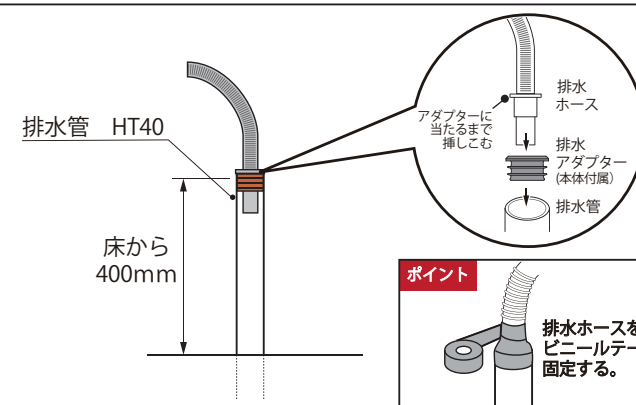


設置例

食器洗い機がシンクの右側にある場合

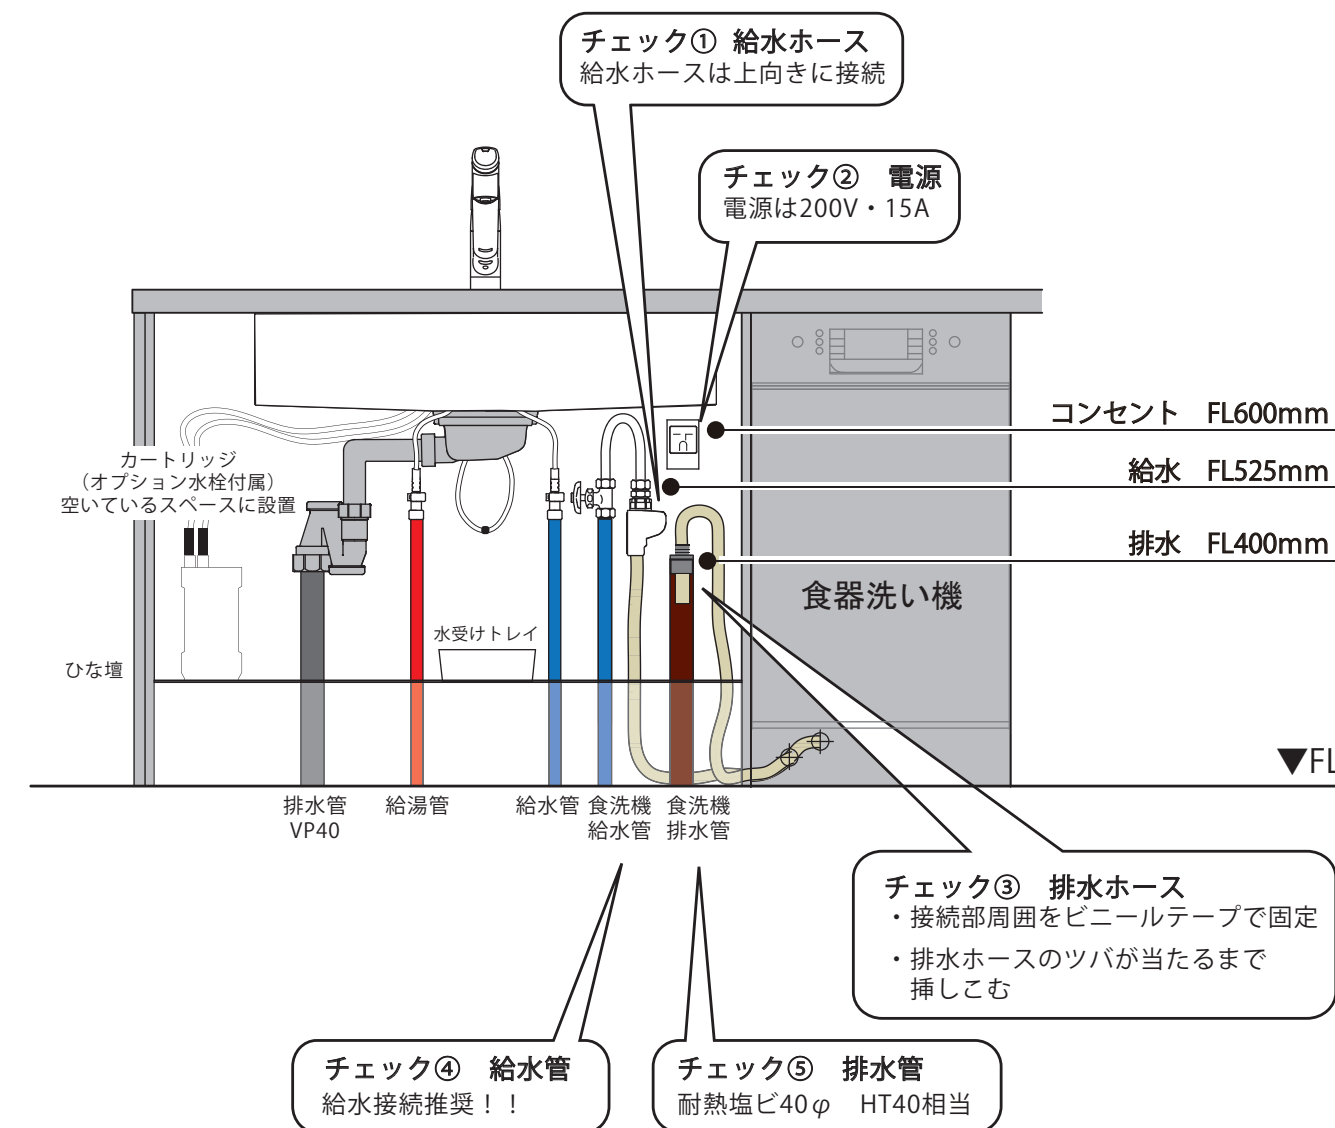


キッチン・バックセット 単独/横並び設置 壁納まり図

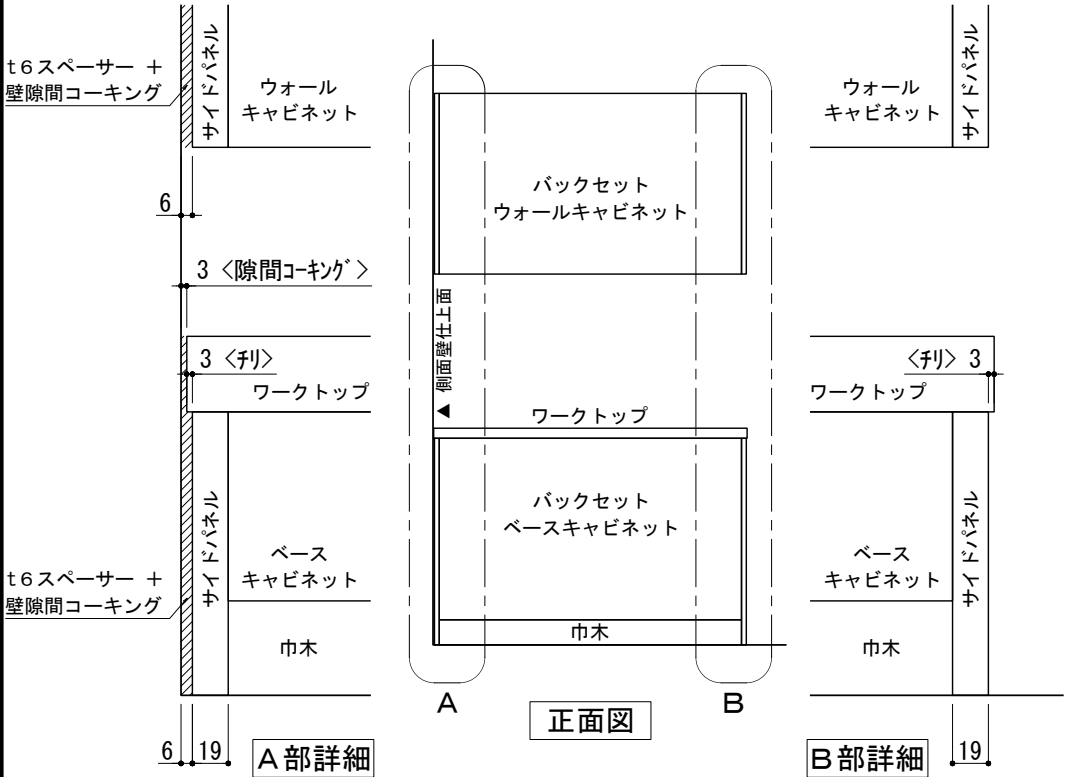


※ 本図は、バックセット単独・左側側面壁の場合を示す。

① 単独設置×片側側面壁 納まり

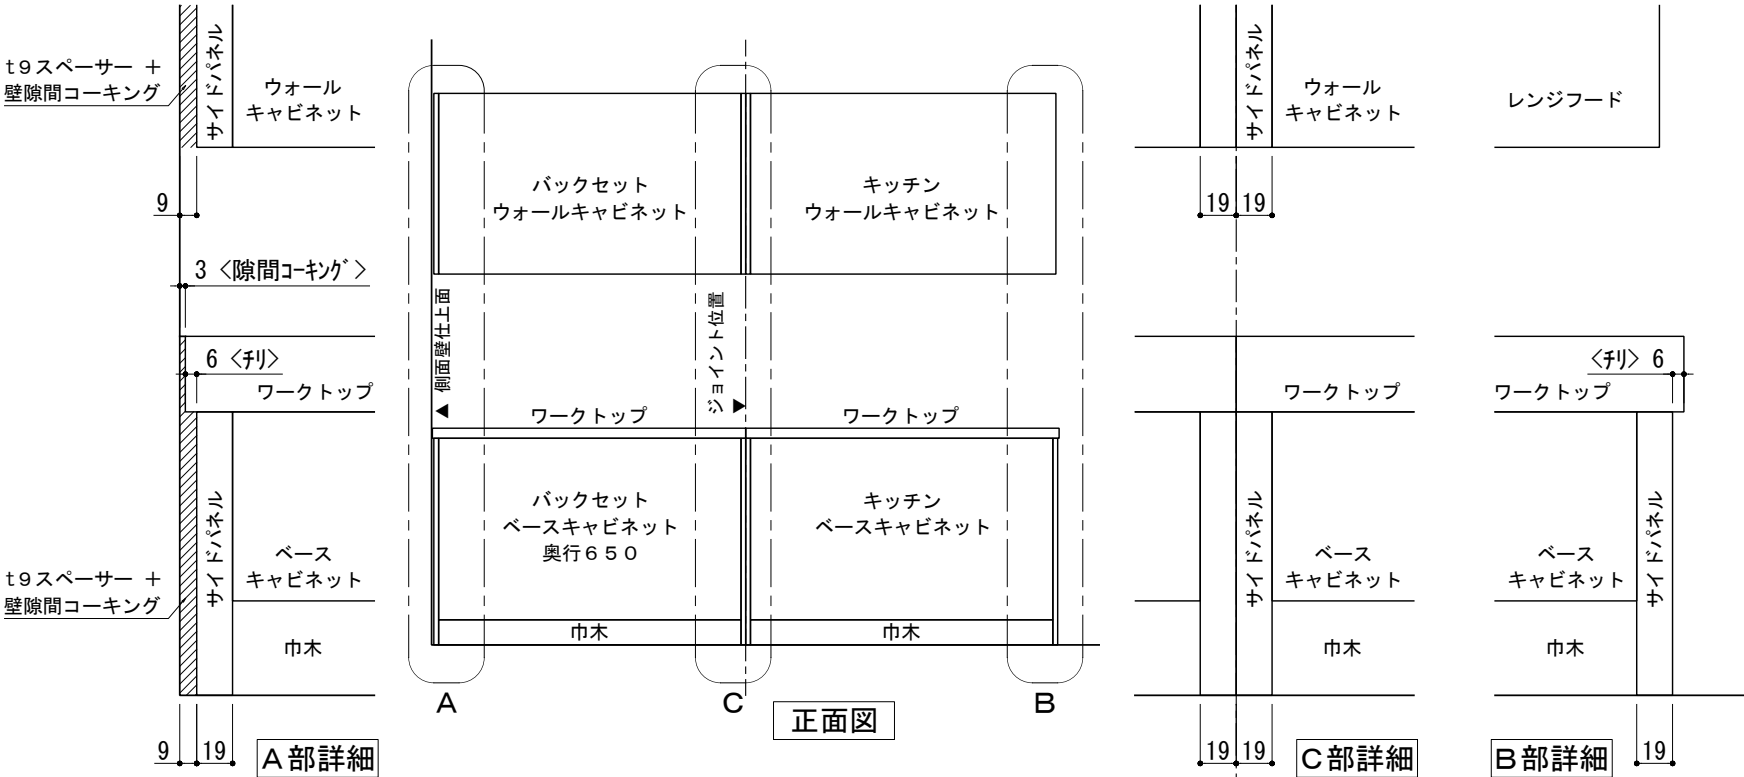


※ 本図は、左側バックセット+右側キッチン（左シンク）・左側側面壁の場合を示す。

③ 横並び設置×片側側面壁 納まり

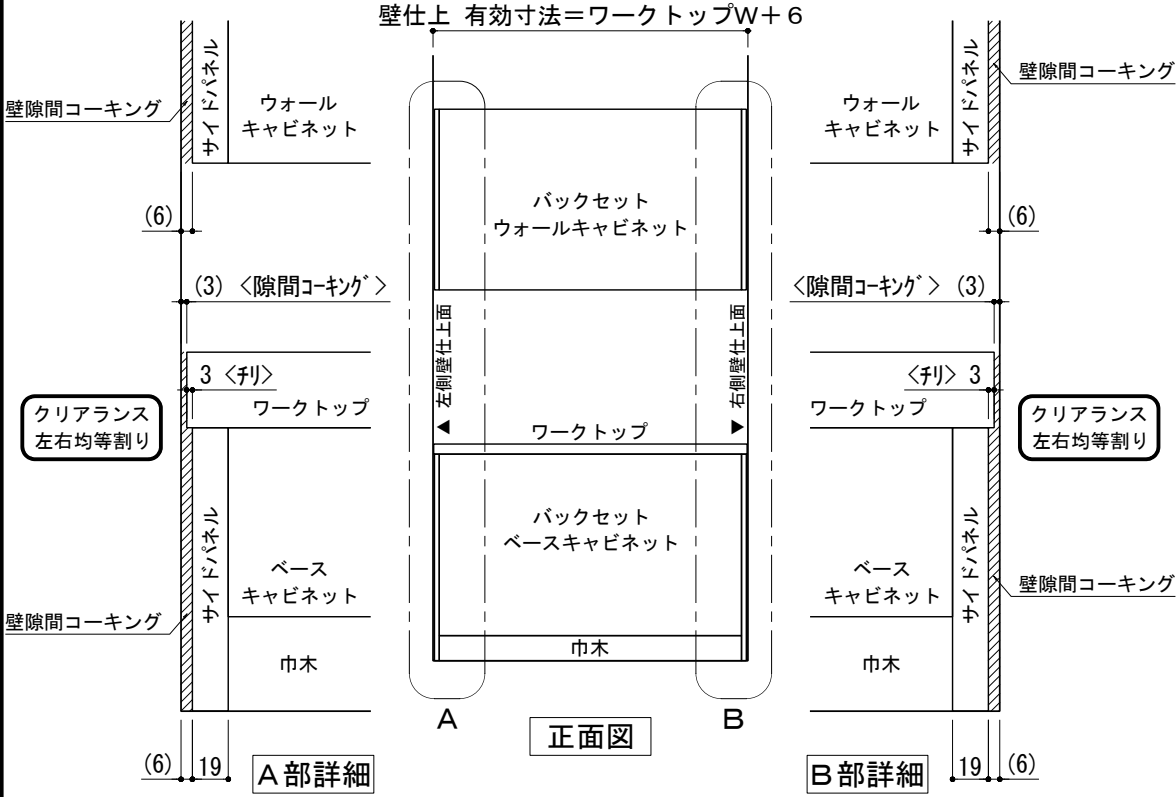

※ 本図は、バックセット単独・両側側面壁の場合を示す。

② 単独設置×両側側面壁 納まり

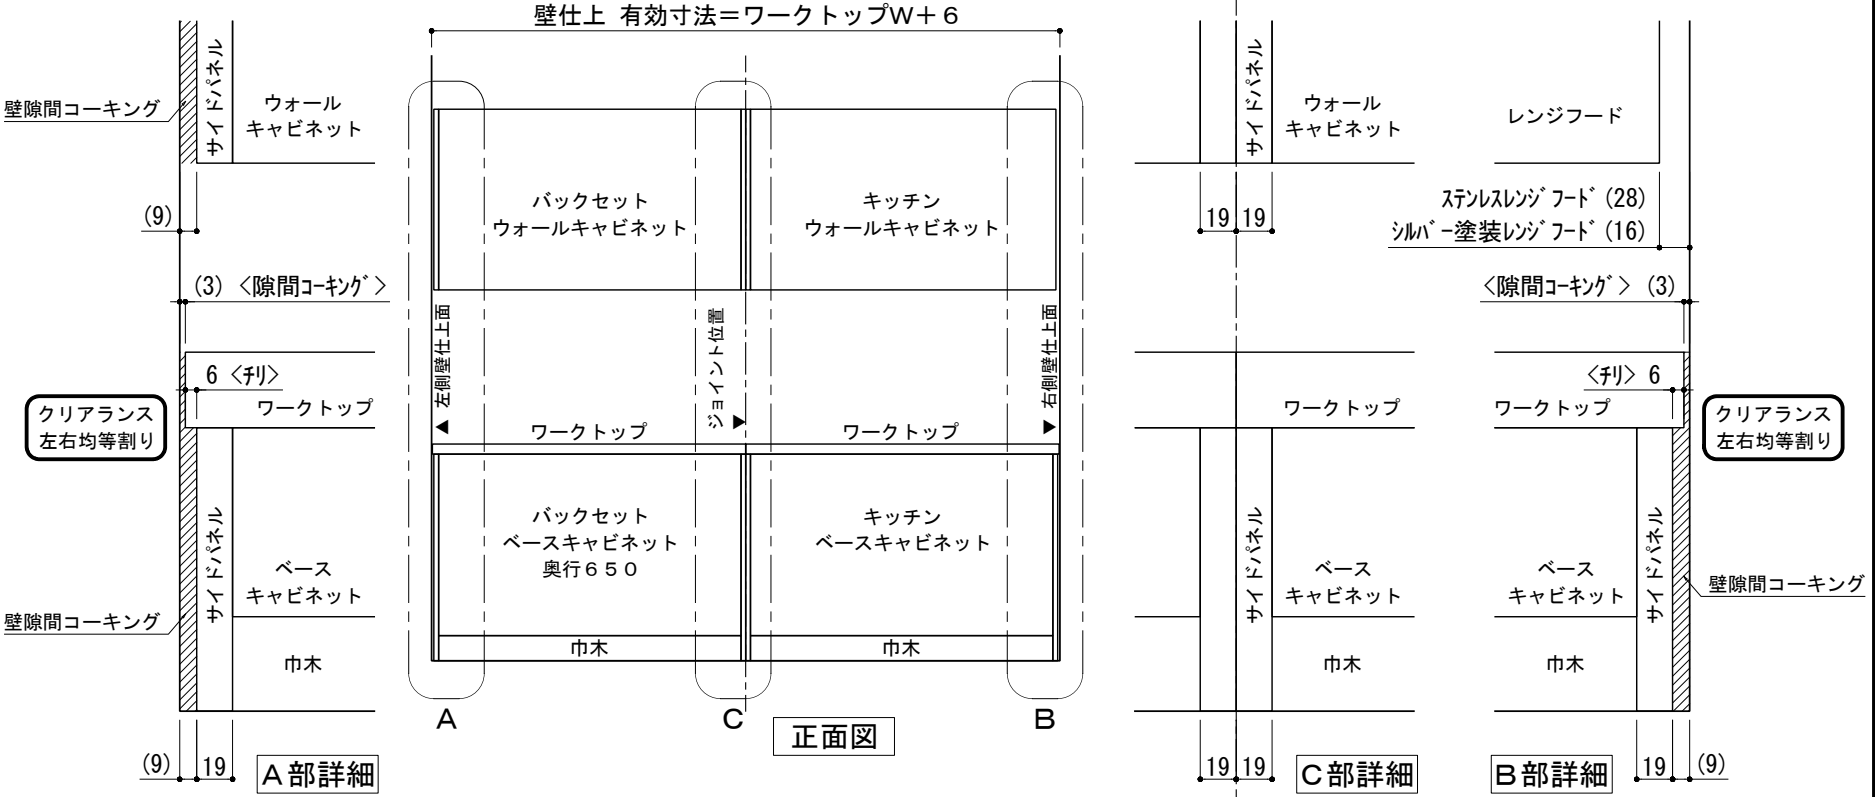


※ 本図は、左側バックセット+右側キッチン（左シンク）・両側側面壁の場合を示す。


④ 横並び設置×両側側面壁 納まり

備考欄/NOTE	改訂	4		9		縮尺/SCALE 1/4 1/30 (A3)	図面名称/TITLE キッチン・バックセット 単独/横並び設置 壁納まり図	図面番号/NO. G01550-0
		3		8				
		2		7				
		1		6				
		0	2017. 07. 5	新規作成	5			

キッチン+バックセット横並び設置 ウォールキャビネットA/Bタイプ別 取付高さ

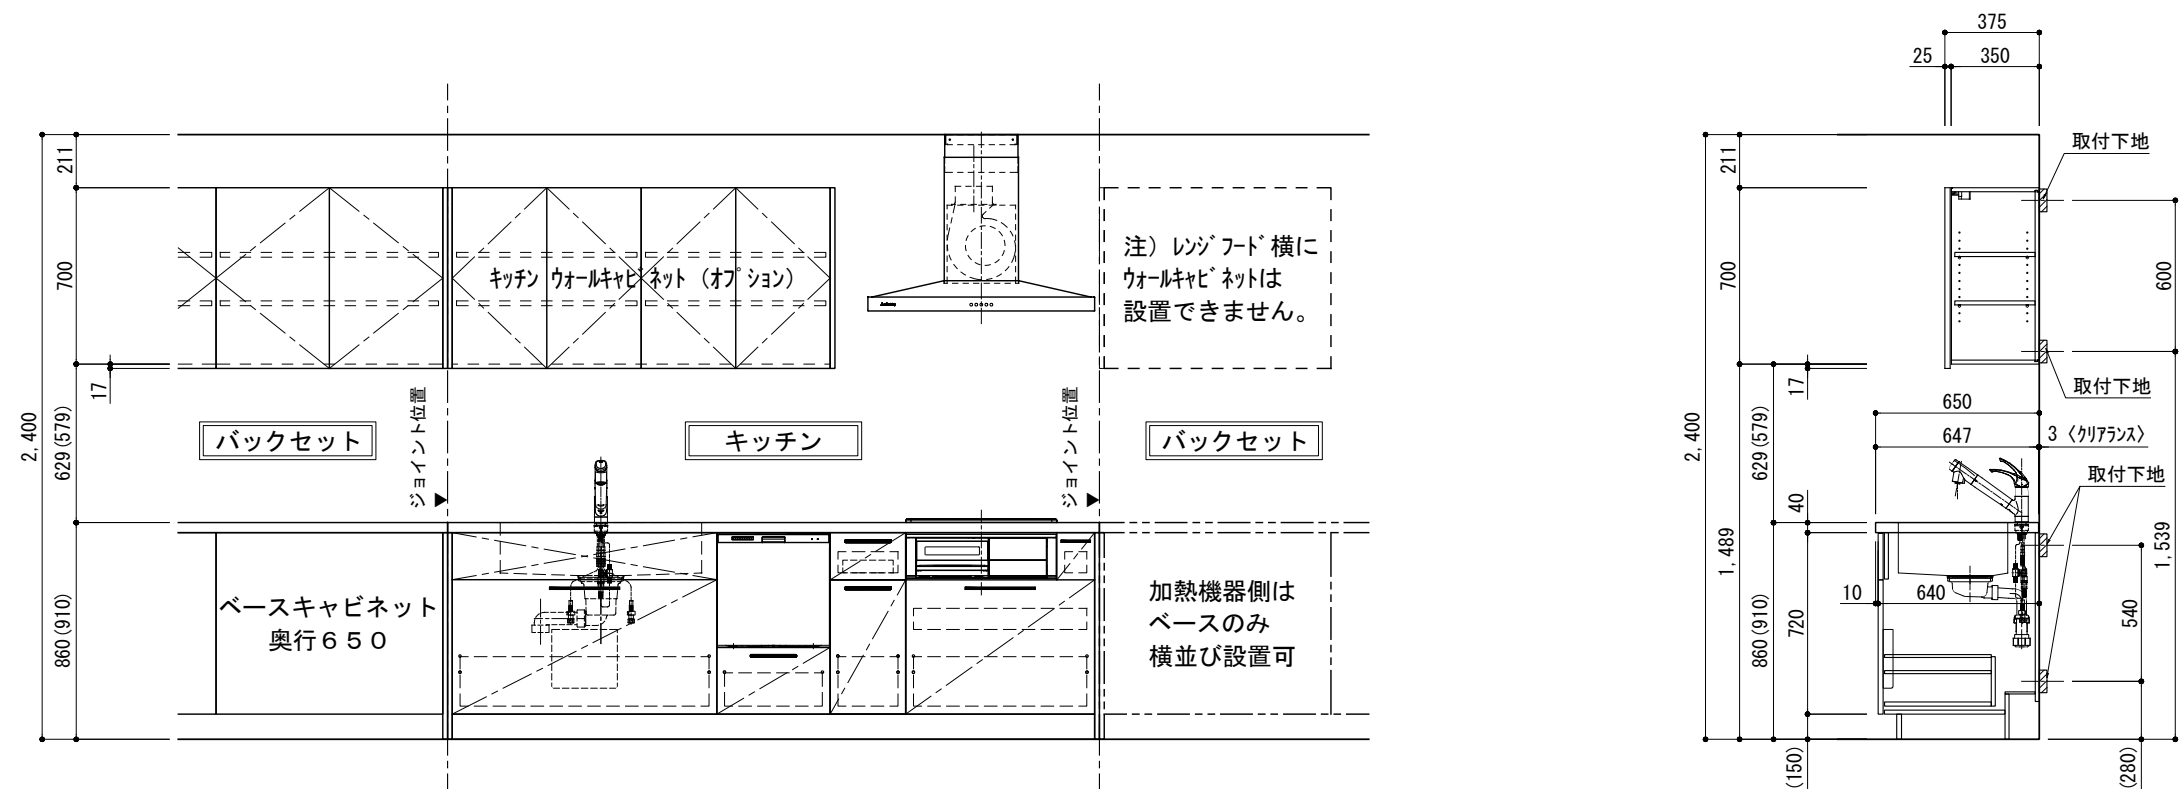

ステンレスレンジフード用ウォールキャビネット（Aタイプ）取付高さ

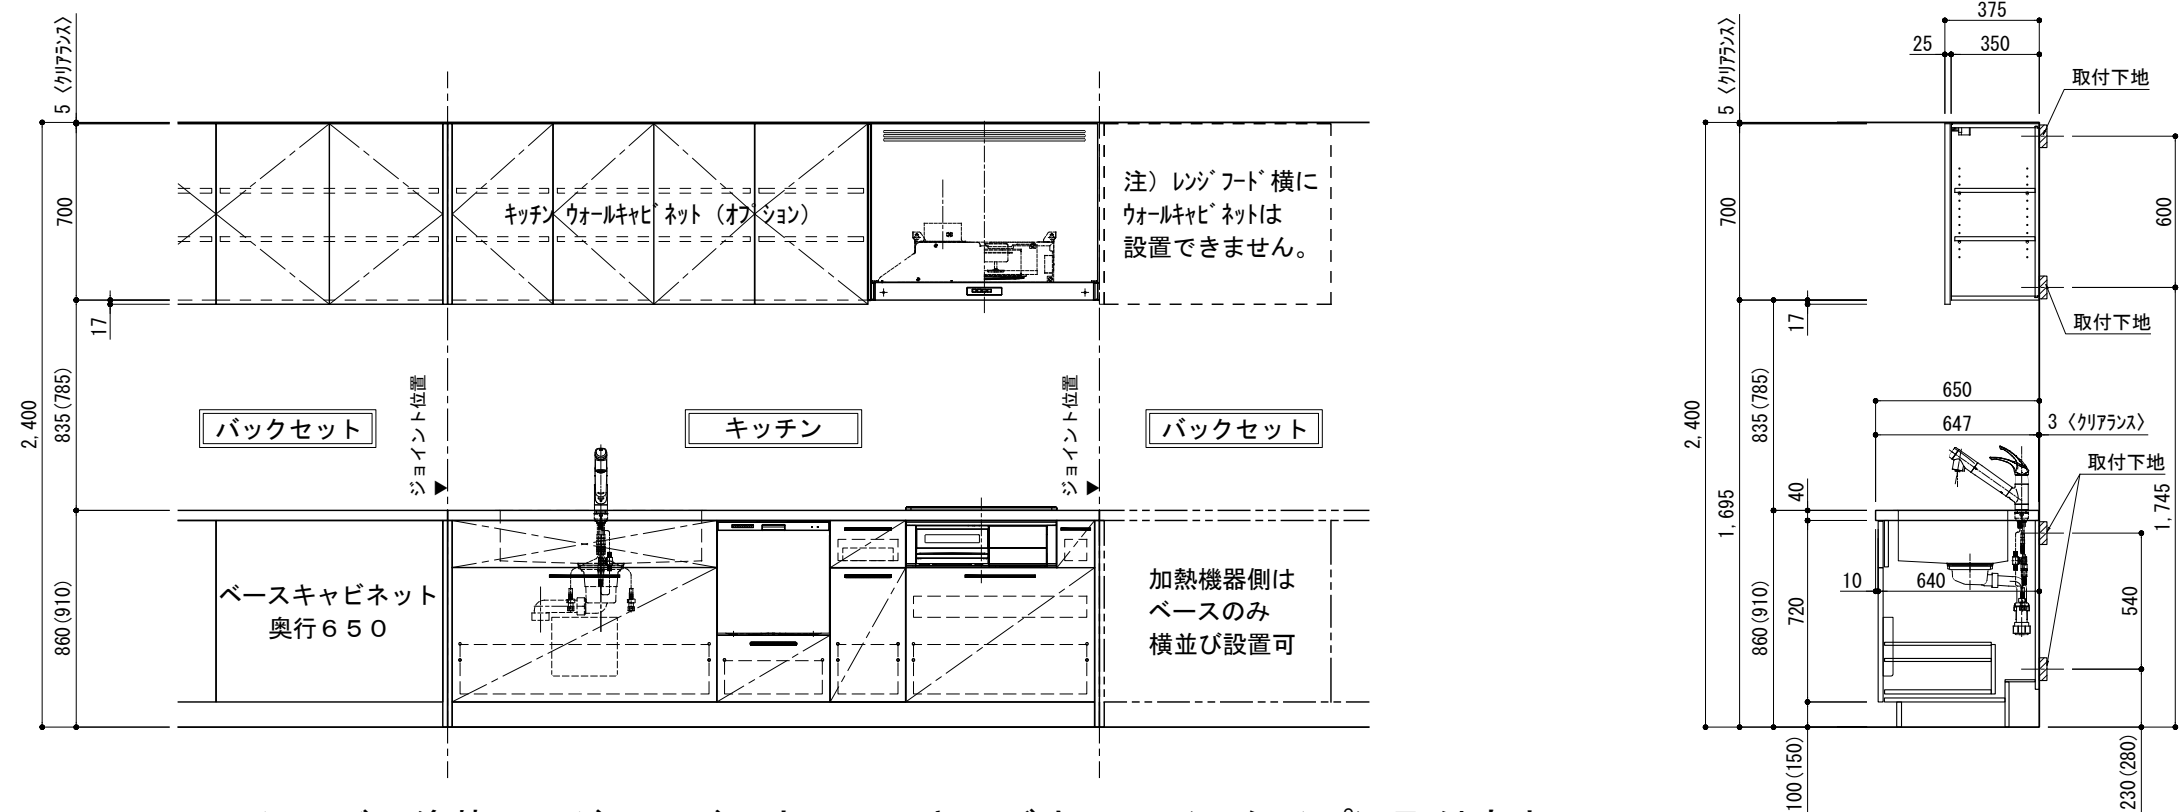

シルバー塗装レンジフード用ウォールキャビネット（Bタイプ）取付高さ

備考欄/NOTE 1、本図は、L勝手（シンク基準）を示す。 2、（ ）内寸法は、ワークトップ高さ910mmの場合を示す。 3、クリアランスは推奨寸法で記載しております。 4、本図は、天井高2400想定で記載されておりますが、各物件ごとに高さ調整し、ご使用ください。 5、IH/ガス両方の加熱機器を考慮した設備位置で記載しております。 6、仕様は改良のため予告なく変更することがあります。	改訂	4			9			縮尺/SCALE	図面名称/TITLE	図面番号/NO.
		3			8			1/30 (A3)	キッチン+バックセット横並び設置 ウォールキャビネット A/Bタイプ別 取付高さ	G01551-0
		2			7					
		1			6					
		0	2017. 07. 05	新規作成	5					