



ボッシュ食器洗い機 後設置の注意事項

キッチンを取り付けされる業者様へ

- ボッシュ食器洗い機が後設置となるため、代わりに3段引出しキャビネットを取り付けてください。

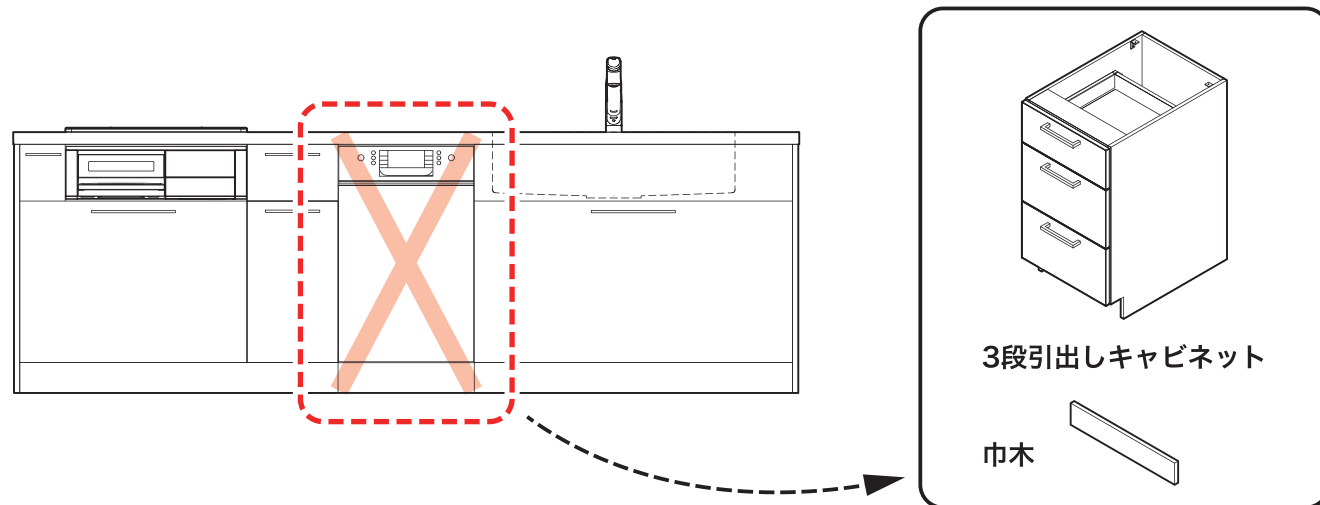


- キャビネットを横連結する際は、入替え時の作業性を考慮して、3段引出しキャビネットの内側から連結するようにしてください。

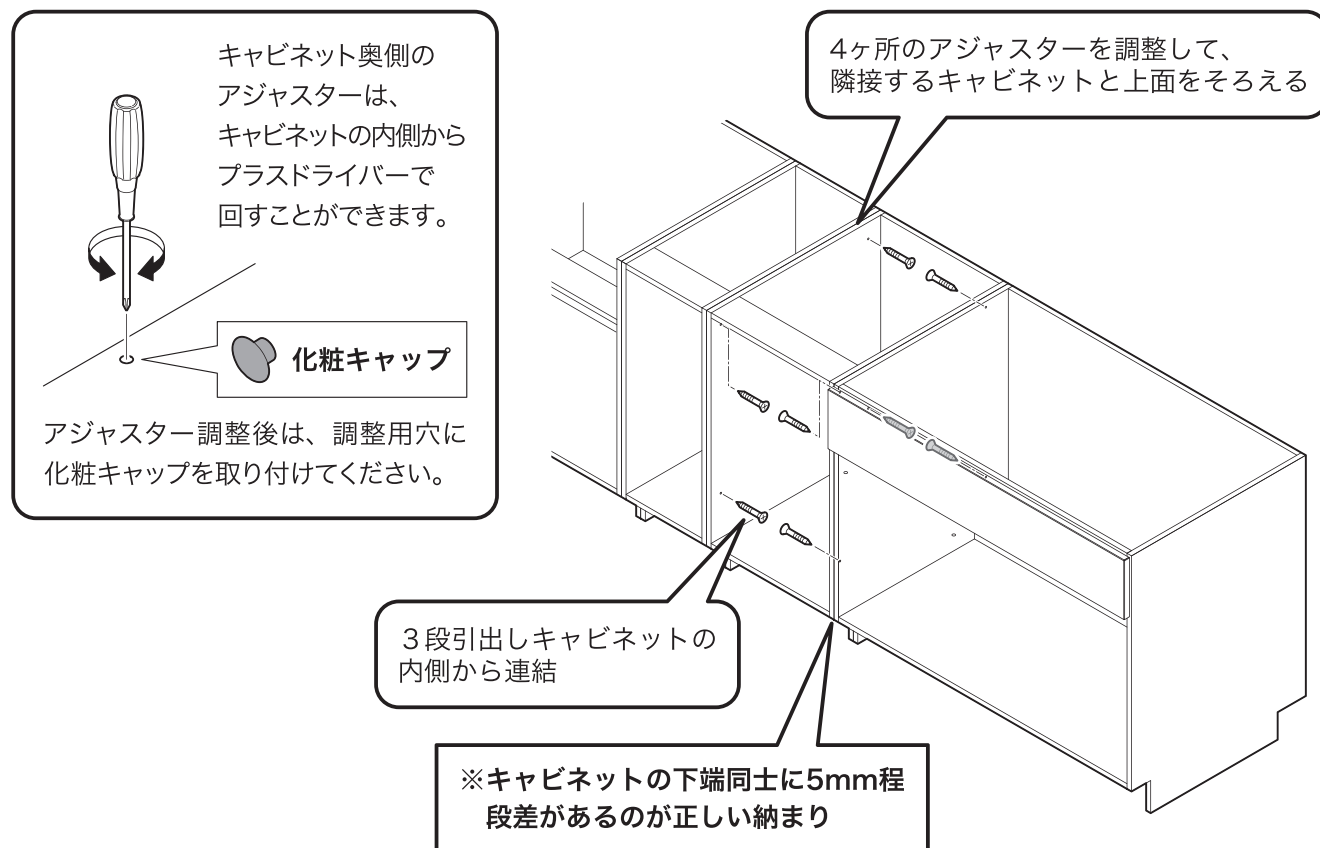

給排水・電源設備を工事される業者様へ

- 食器洗い機を後設置するときに直ぐに接続できるよう、下記を確認して給排水・電源の工事を行なってください。







(下記イラストは食器洗い機がシンクの左側にある場合)

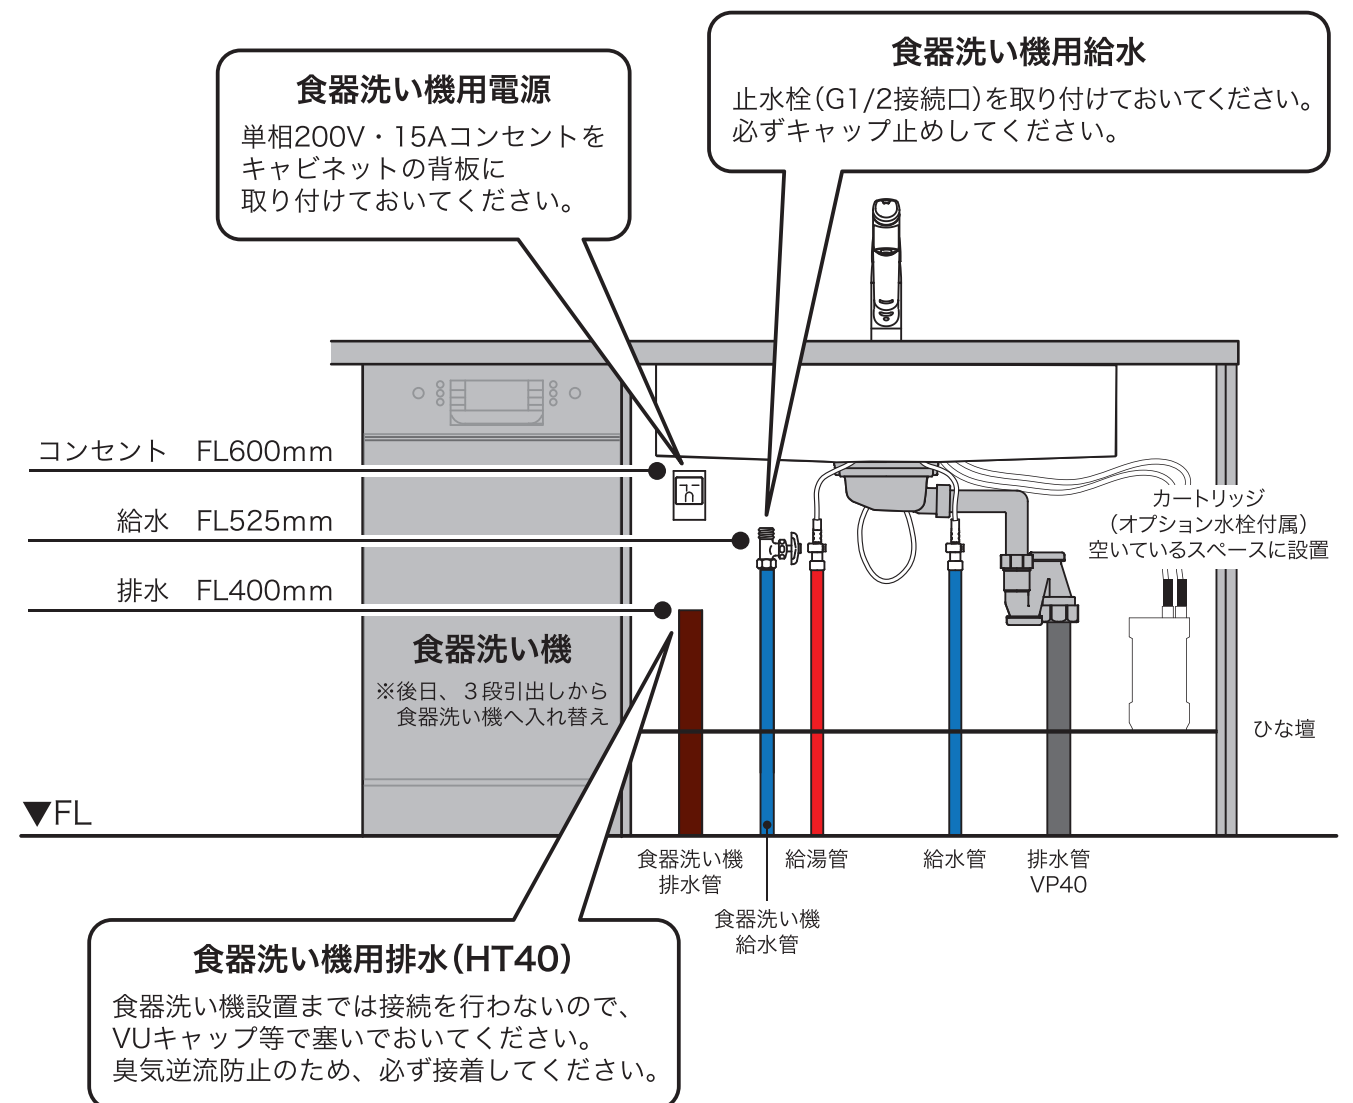

※設備位置の詳細は設備図でご確認ください。

※「5つの設備ポイント!」ページも併せてご確認ください。

キッチン I型 間口2450 R(右シンク) 背面+加熱機器側面壁 ボッッシュ食洗機 シルバ-塗装レンジフード 横壁付け用 同時給排水タイプ プラン図

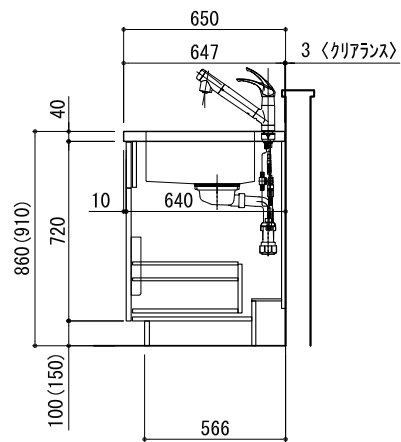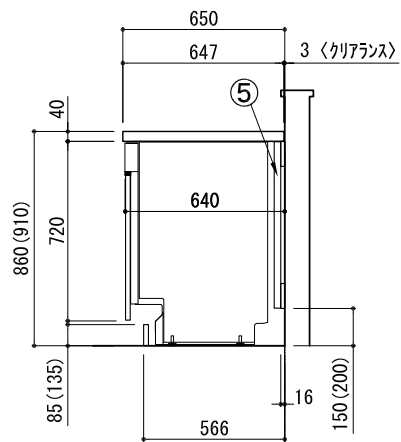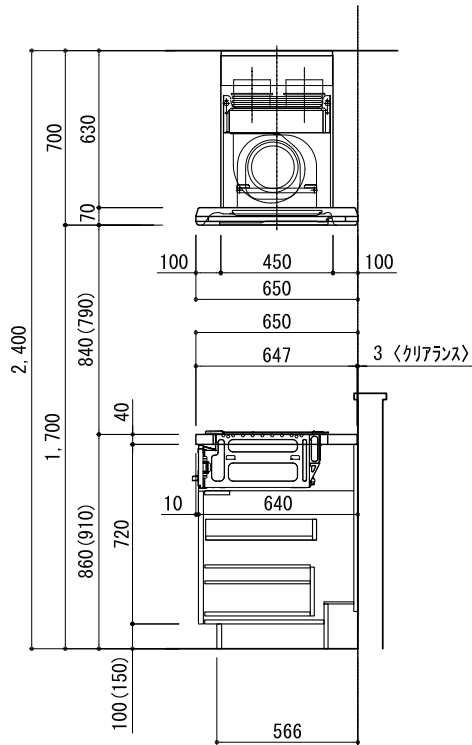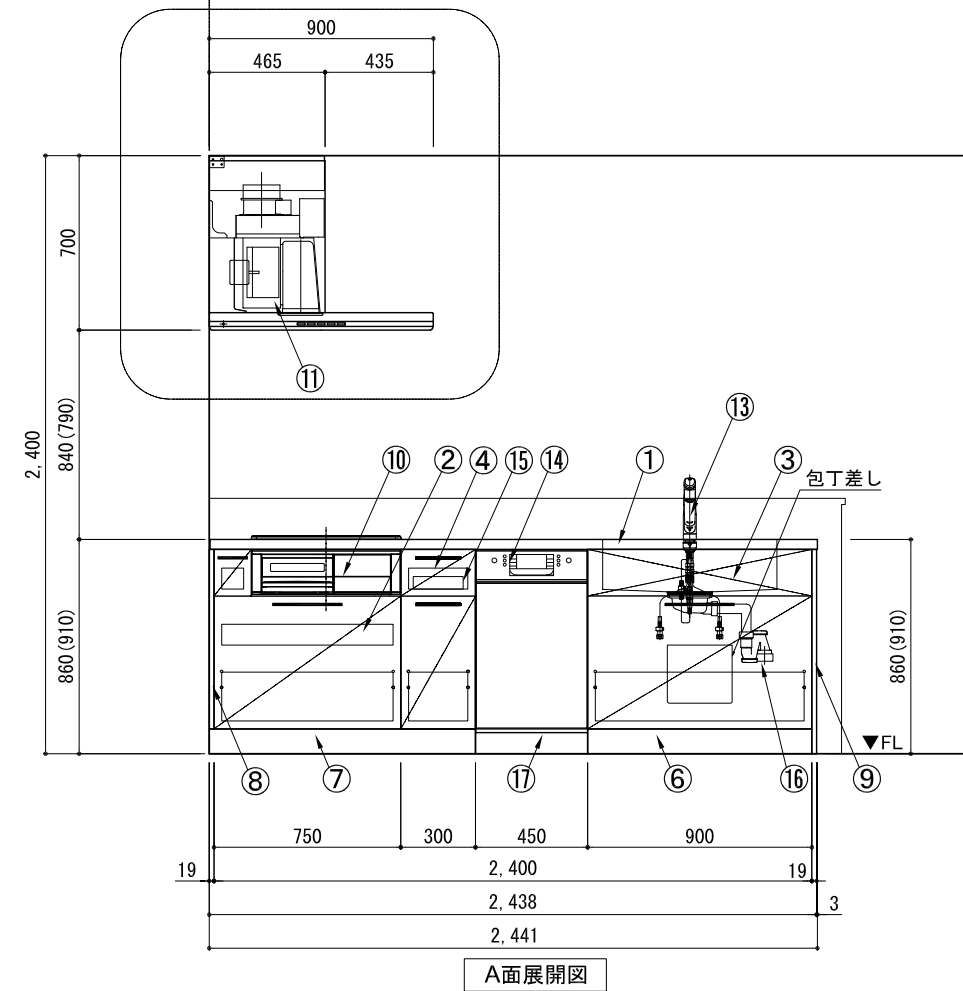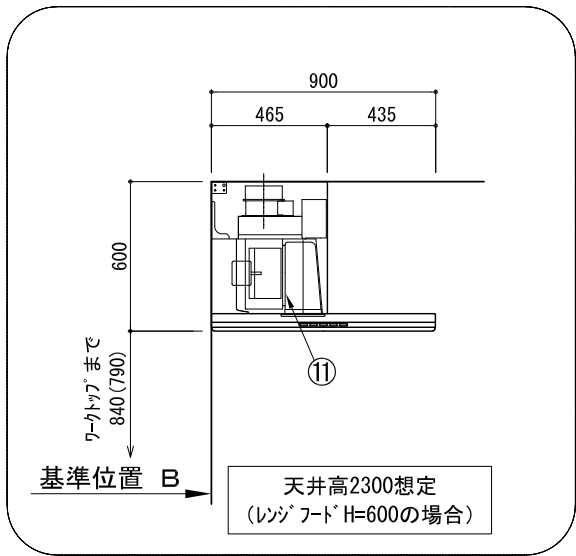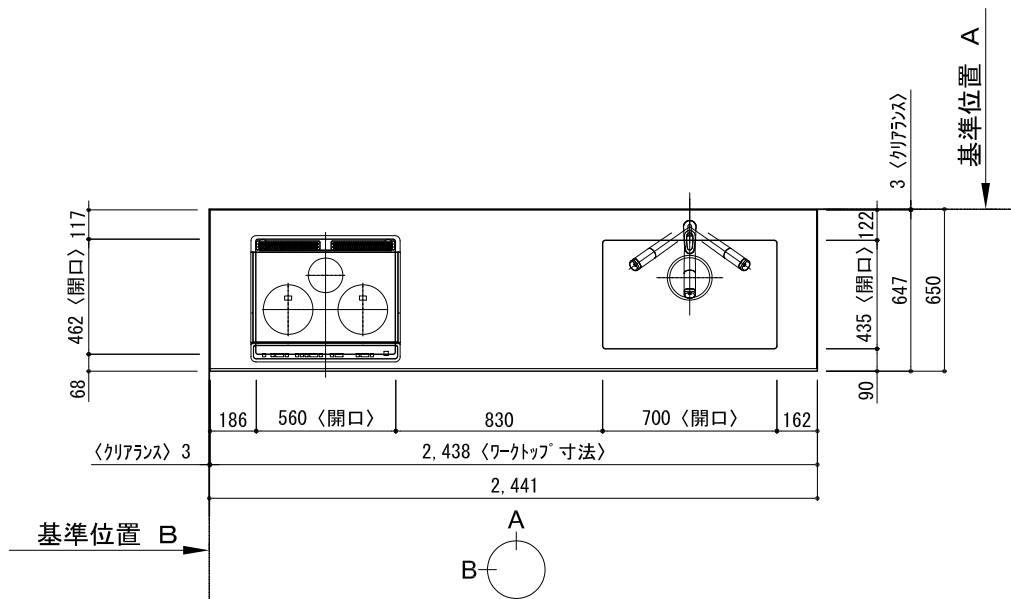

番号	名 称	数量
①	ワークトップ (シンク付)	1
②	加熱機器用ベ-スキャビ-ネット W750	1
③	シンク用ベ-スキャビ-ネット(包丁差し付) W900	1
④	ボトル収納ベ-スキャビ-ネット W300	1
⑤	食洗機用部材	1
⑥	巾木1 t19	1
⑦	巾木2 t19	1
⑧	サイドスベ-サー t19	1
⑨	サイドパ-ネル t19	1
⑩	加熱機器 3口ガスコンロ 3口IHヒ-ター	1
⑪	レンジフード W900	1
⑫※	L型タ-ケ-ト	2
⑬	水栓 混合水栓	1
⑭	食洗機 W450	1
⑮	カトラリトレイ	1
⑯	排水金具 (40A)	1
⑰	食洗機用巾木	1
	別梱パ-ツセット	1
	・取っ手 L91	1
	・取っ手 L161	3
	・取っ手 L261	2
	・取付部材各種	







※印はオプション品

備考欄/NOTE

- 1、本図は、R勝手 (シンク基準) を示す。
- 2、 () 内寸法は、ワークトップ高さ910mmの場合を示す。
- 3、クリアランスは推奨寸法で記載しております。
- 4、本図は、天井高2400mm想定で記載されておりますが、各物件ごとに高さ調整し、ご使用ください。
- 5、IH/ガス両方の加熱機器を考慮した設備位置で記載しております。
- 6、仕様は改良のため予告なく変更することがあります。

改訂	4			9		縮尺/SCALE	図面名称/TITLE キッチン I型 間口2450 R(右シンク) 背面+加熱機器側面壁 ボッシュ食洗機 シルバー塗装レンジフード 横壁付け用 同時給排水タイプ プラン図	図面番号/NO. G02474-0
	3			8		1/30 (A3)		
	2			7				
	1			6				
	0	2021. 02. 17	新規作成	5				

キッチン I型 間口2450 R(右シンク) 背面+加熱機器側面壁 ホット食洗機 シルバー塗装レンジフード 横壁付け用 同時給排水タイプ 設備・下地図

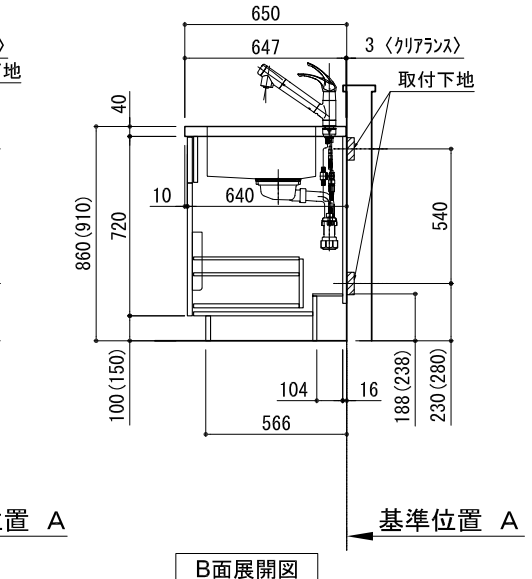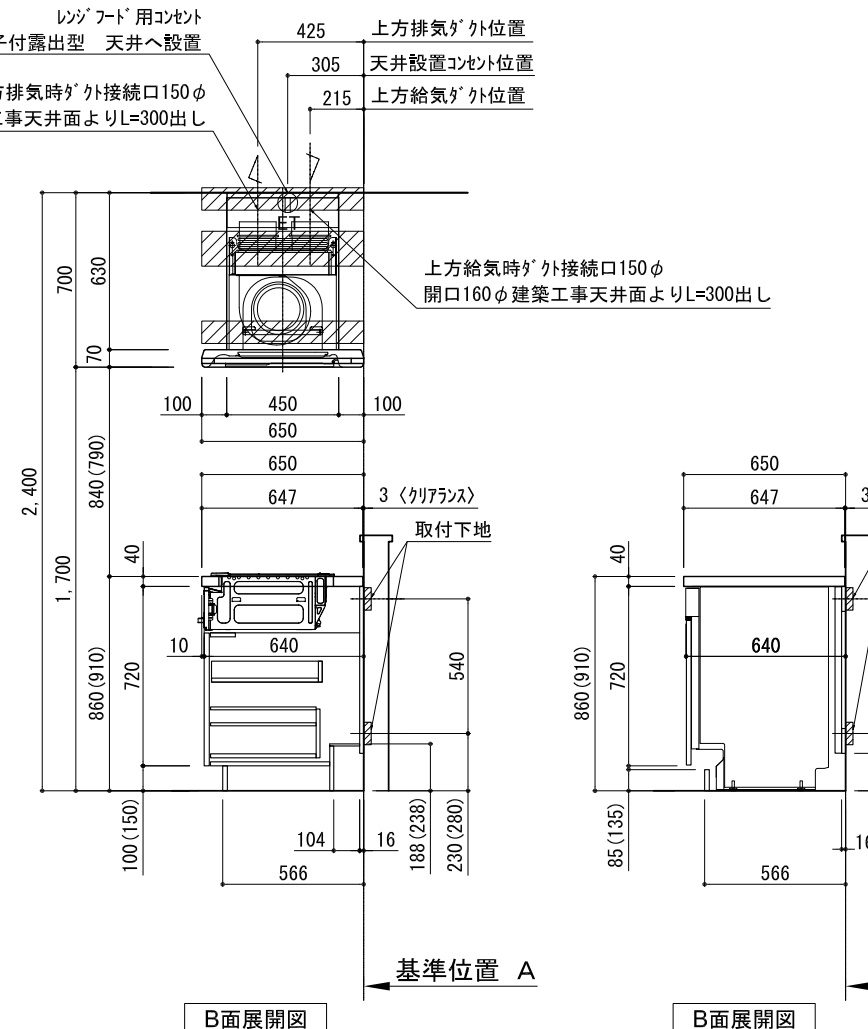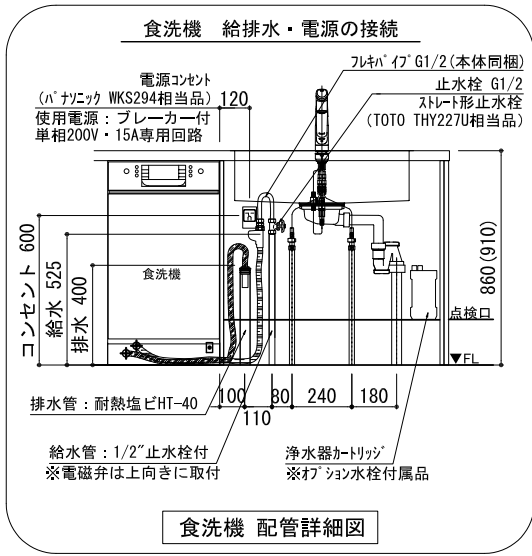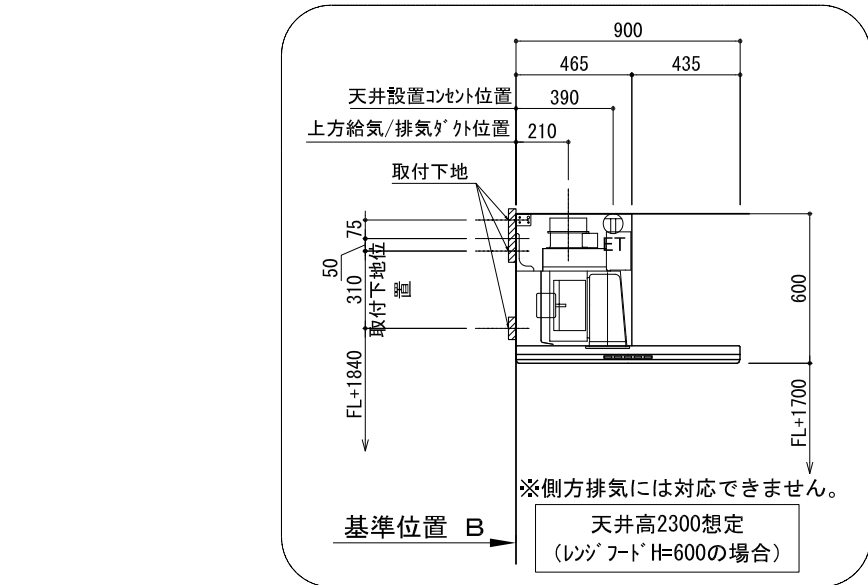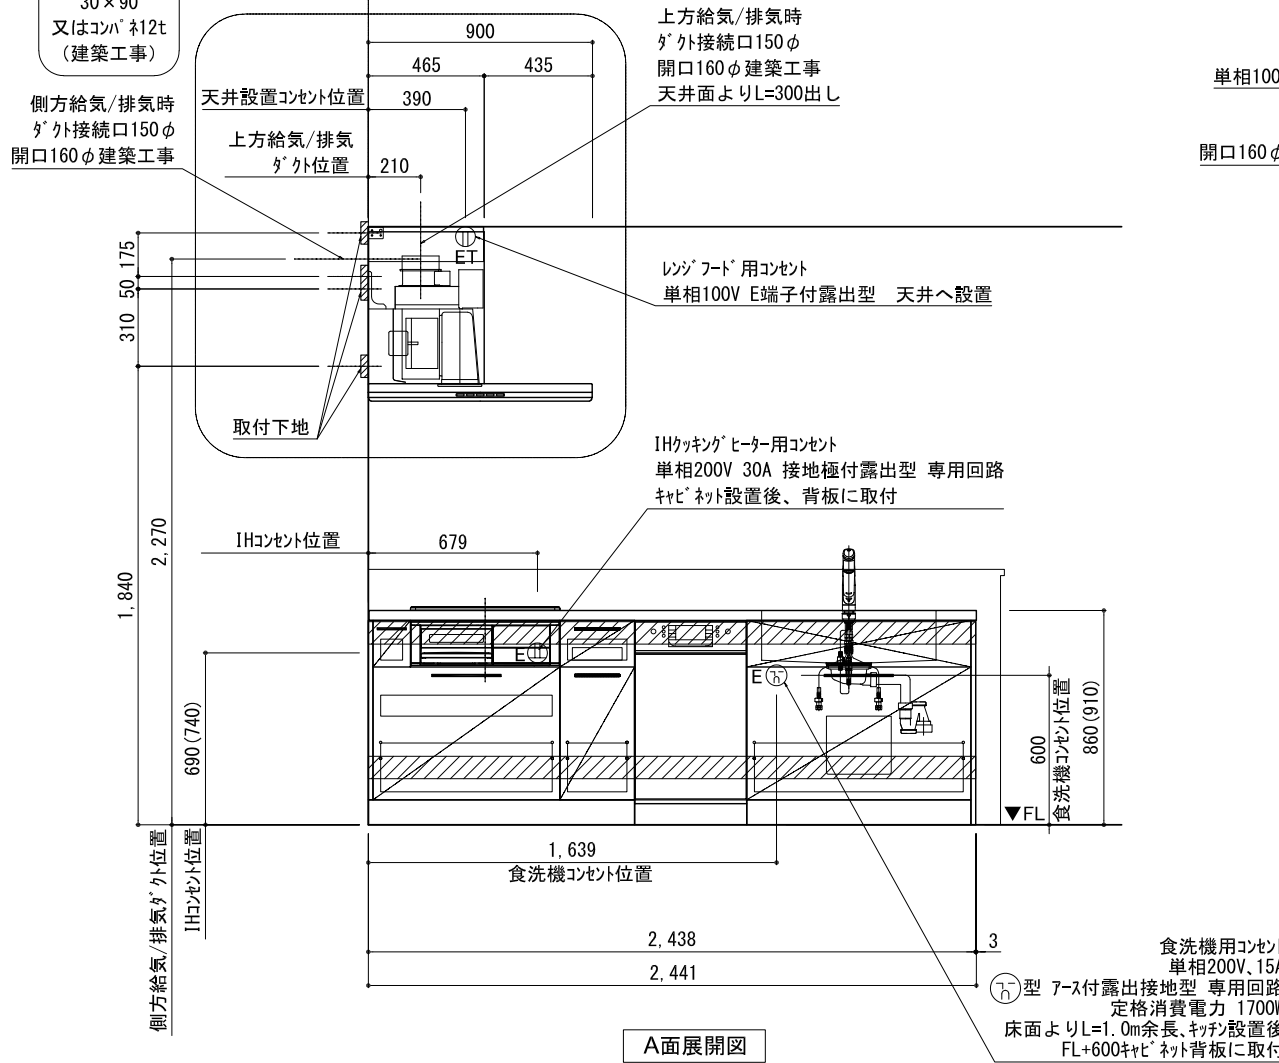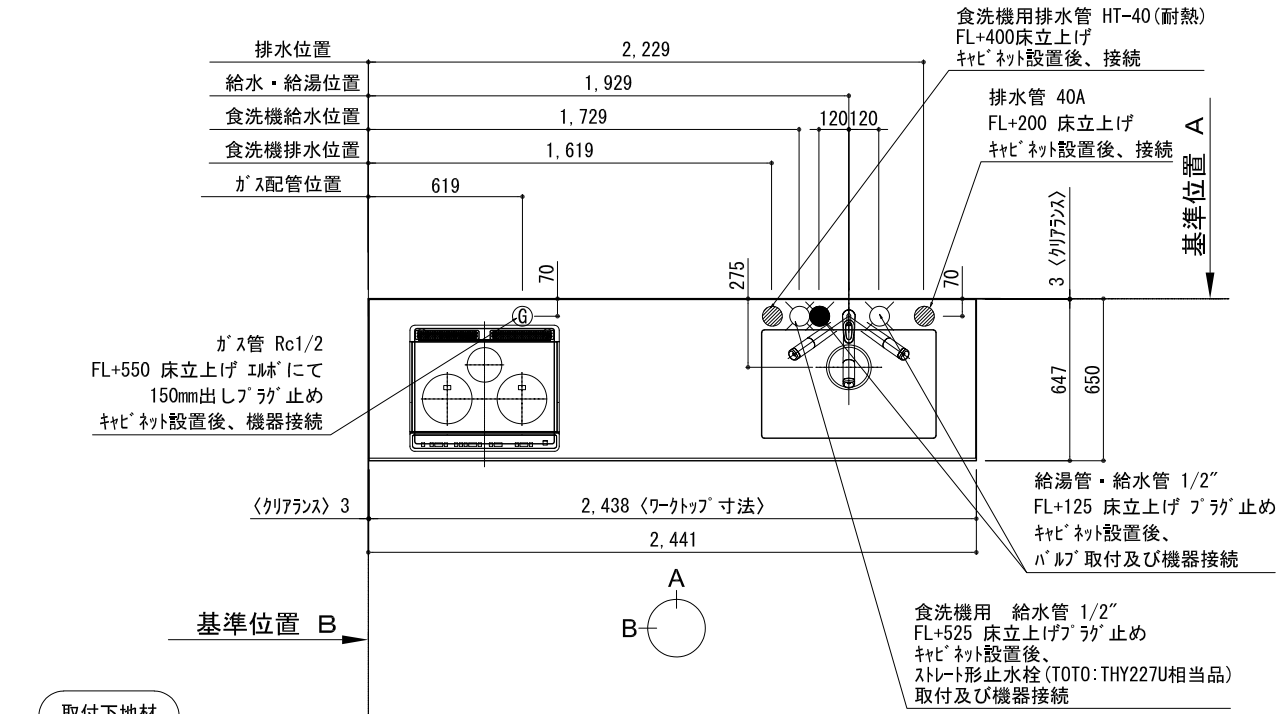

備考欄/NOTE					縮尺/SCALE	図面名称/TITLE	図面番号/NO.
1、	本図は、R勝手（シンク基準）を示す。	4		9			
2、	() 内寸法は、ワークトップ高さ910mmの場合を示す。	3		8			
3、	クリアランスは推奨寸法で記載しております。	2		7			
4、	本図は、天井高2400想定で記載されておりますが、各物件ごとに高さ調整し、ご使用ください。	1		6			
5、	IH/ガス両方の加熱機器を考慮した設備位置で記載しております。	0	2021. 02. 17	5			
6、	仕様は改良のため予告なく変更することがあります。		新規作成		1/30 (A3)	キッチン I型 間口2450 R(右シンク) 背面+加熱機器側面壁 ホット食洗機 シルバー塗装レンジフード 横壁付け用 同時給排水タイプ 設備・下地図	G02684-0

電源工事 ①

ブレーカー付
単相200V・15A専用回路（アース付）

コンセント推奨品

露出型
パナソニック WKS294

必ずD種接地工事を行ってください。



専用コンセント
単相200V 15A
アース付き

漏電しゃ断器について



配線部の異常発熱防止や万一の安全のため、
漏電しゃ断器を設置してください。

主幹に漏電しゃ断器が設けてある場合には、
新たに漏電しゃ断器を設置する必要はありません。

推奨品

住宅分電盤用小型漏電ブレーカー
パナソニック BJS203
定格電流20A・感度電流30mA（AC100-200V両用）

電源工事 ②

コンセント位置


床から 600mm 以上
キャビネットの背板 に取り付け

お客様がプラグを抜き差しできる位置に取り付けて下さい。



コンセントは止水栓・給排水より高い位置に取り付ける。

キャビネットの
背板に取り付ける
※Fケーブルは必要に応じて
モールで隠して下さい。

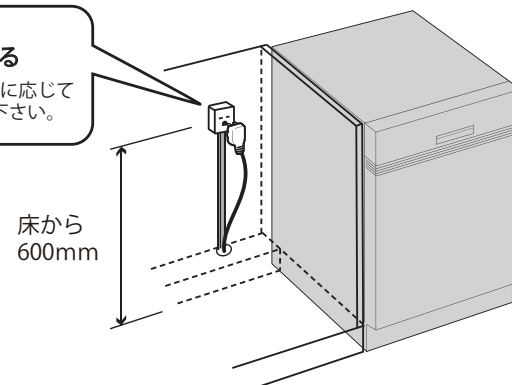

給水接続 ①

給水接続推奨

井戸水・地下水禁止


給水管 1/2" 止水栓付き
床から 525mm に取り付け

止水栓推奨品

ストレート形止水栓 TOTO THY227U 相当品



接続前に、必ず止水栓を開いて水を出して下さい。

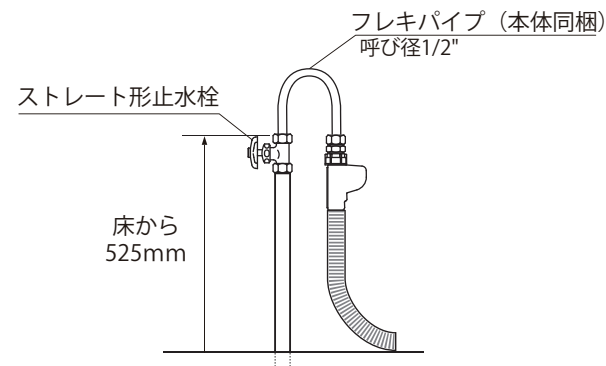


給水接続 ②

フレキパイプは
電磁弁が上に向くように 曲げる

フレキパイプは屈曲を繰り返さない、ナットの根元で曲げない。



給水電磁弁は必ず上向きに取り付けて下さい。

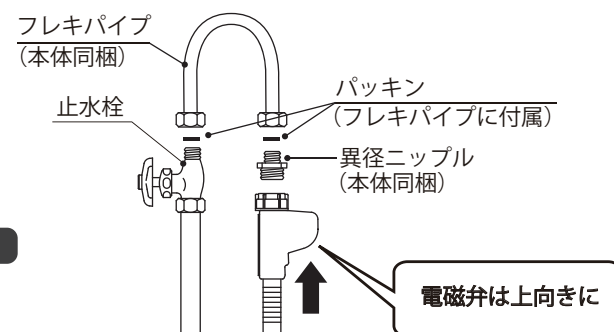


排水接続

排水管 耐熱塩ビ40φ（HT40相当）
床から 400mm 以上に取り付け

必ず耐熱管を使用してください。



排水ホースのツバがアダプターに当たるまで挿しこむ。

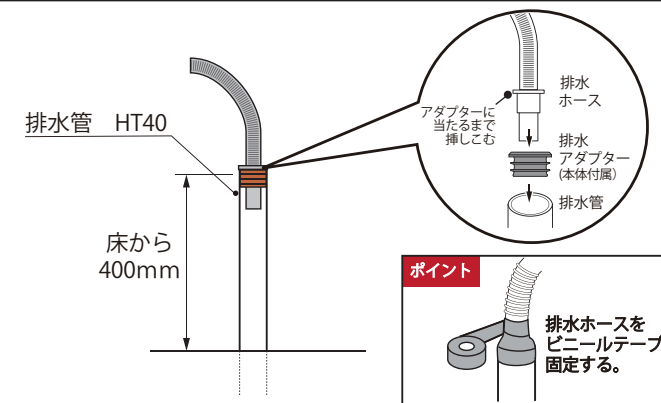

設置例

食器洗い機がシンクの左側にある場合

