



ボッシュ食器洗い機 後設置の注意事項

キッチンを取り付けされる業者様へ

- ボッシュ食器洗い機が後設置となるため、代わりに3段引出しキャビネットを取り付けてください。

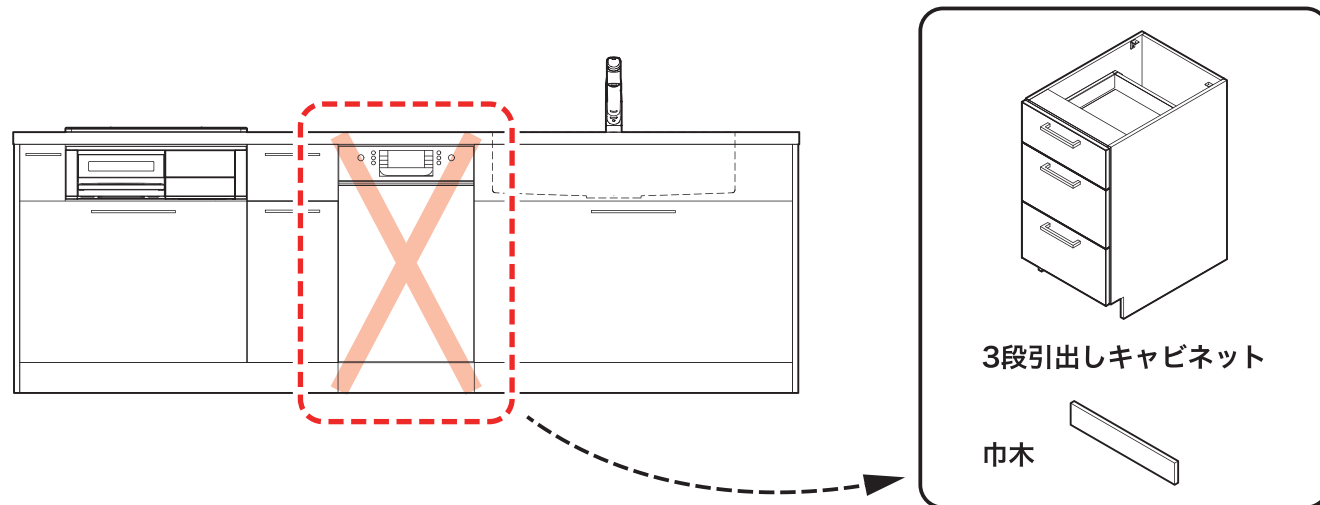


- キャビネットを横連結する際は、入替え時の作業性を考慮して、3段引出しキャビネットの内側から連結するようにしてください。

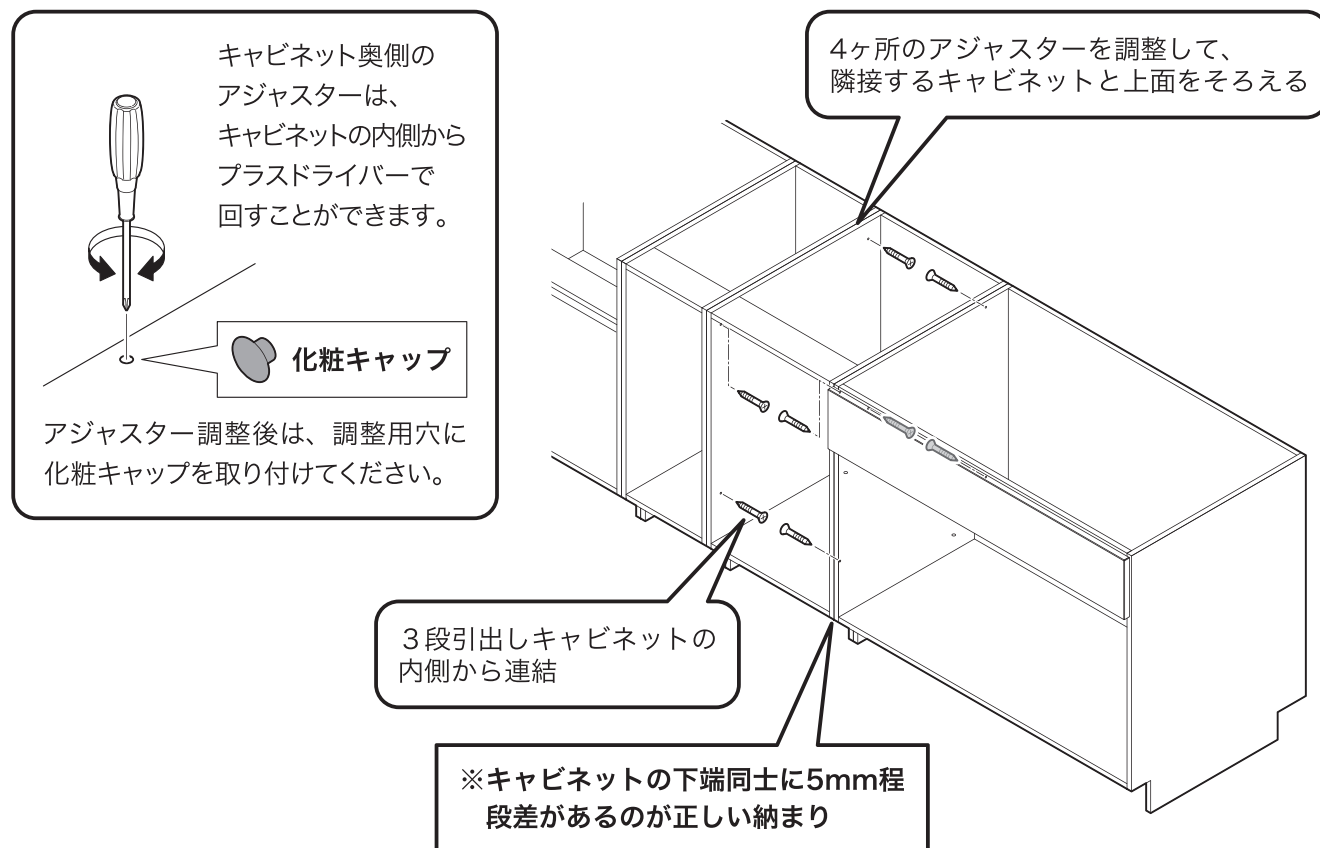

給排水・電源設備を工事される業者様へ

- 食器洗い機を後設置するときに直ぐに接続できるよう、下記を確認して給排水・電源の工事を行なってください。


(下記イラストは食器洗い機がシンクの左側にある場合)

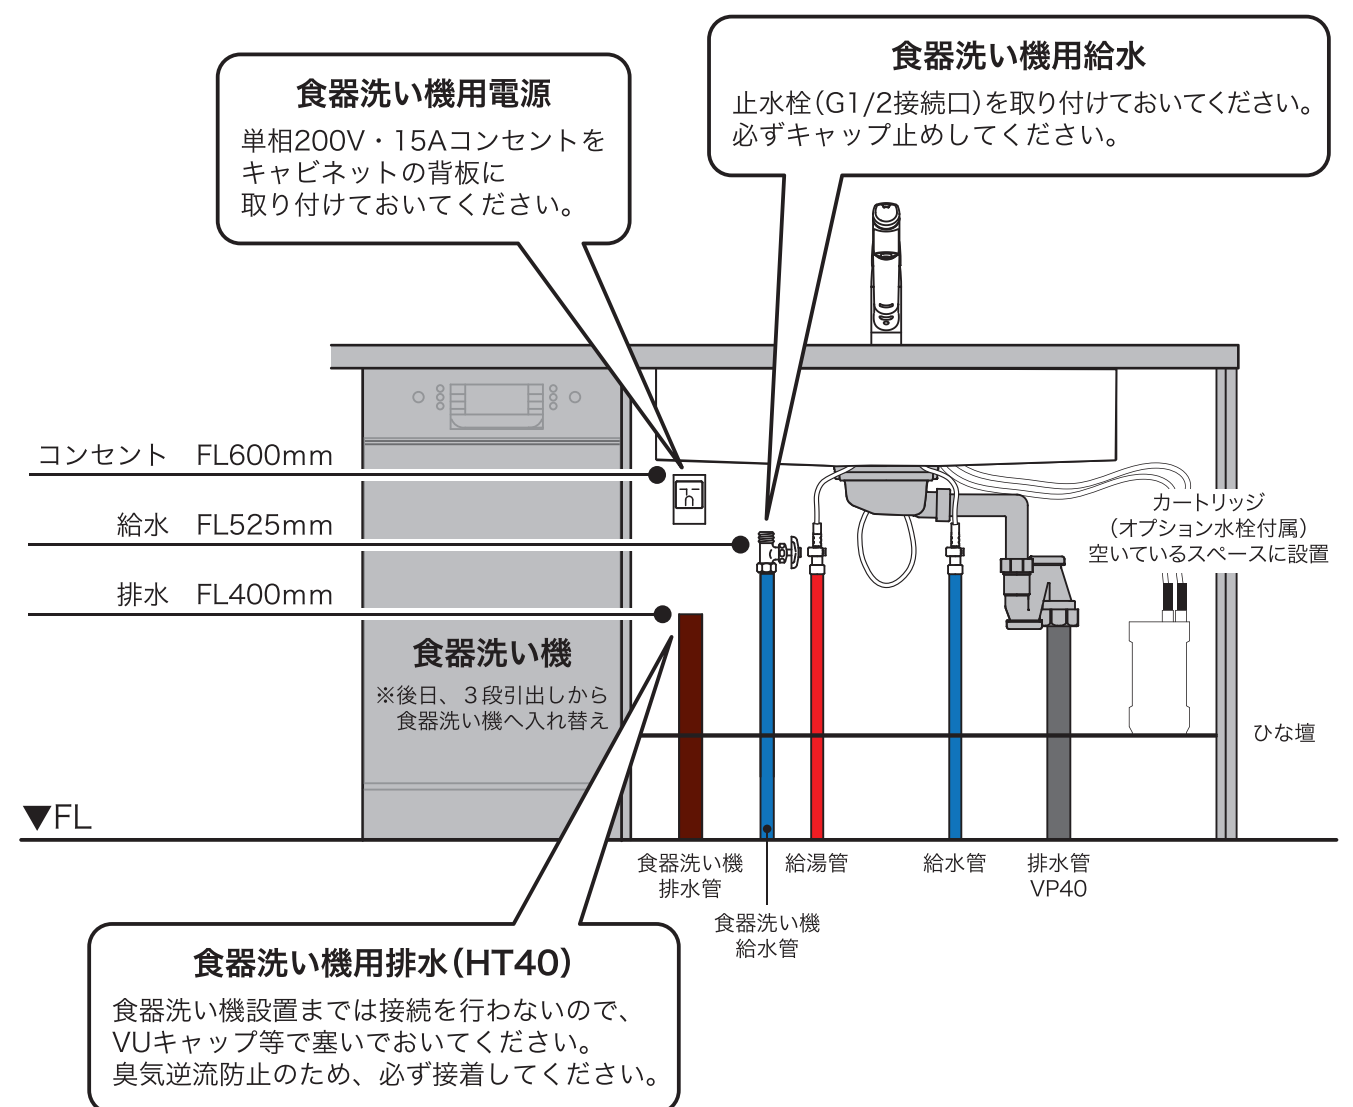

※設備位置の詳細は設備図でご確認ください。






※「5つの設備ポイント!」ページも併せてご確認ください。

キッチン オープン 間口2130X1980 R(右シンク) 背面壁 ホッシュ食洗機 シルバー塗装レンジフード スタンダードタイプ R(右排気) プラン図

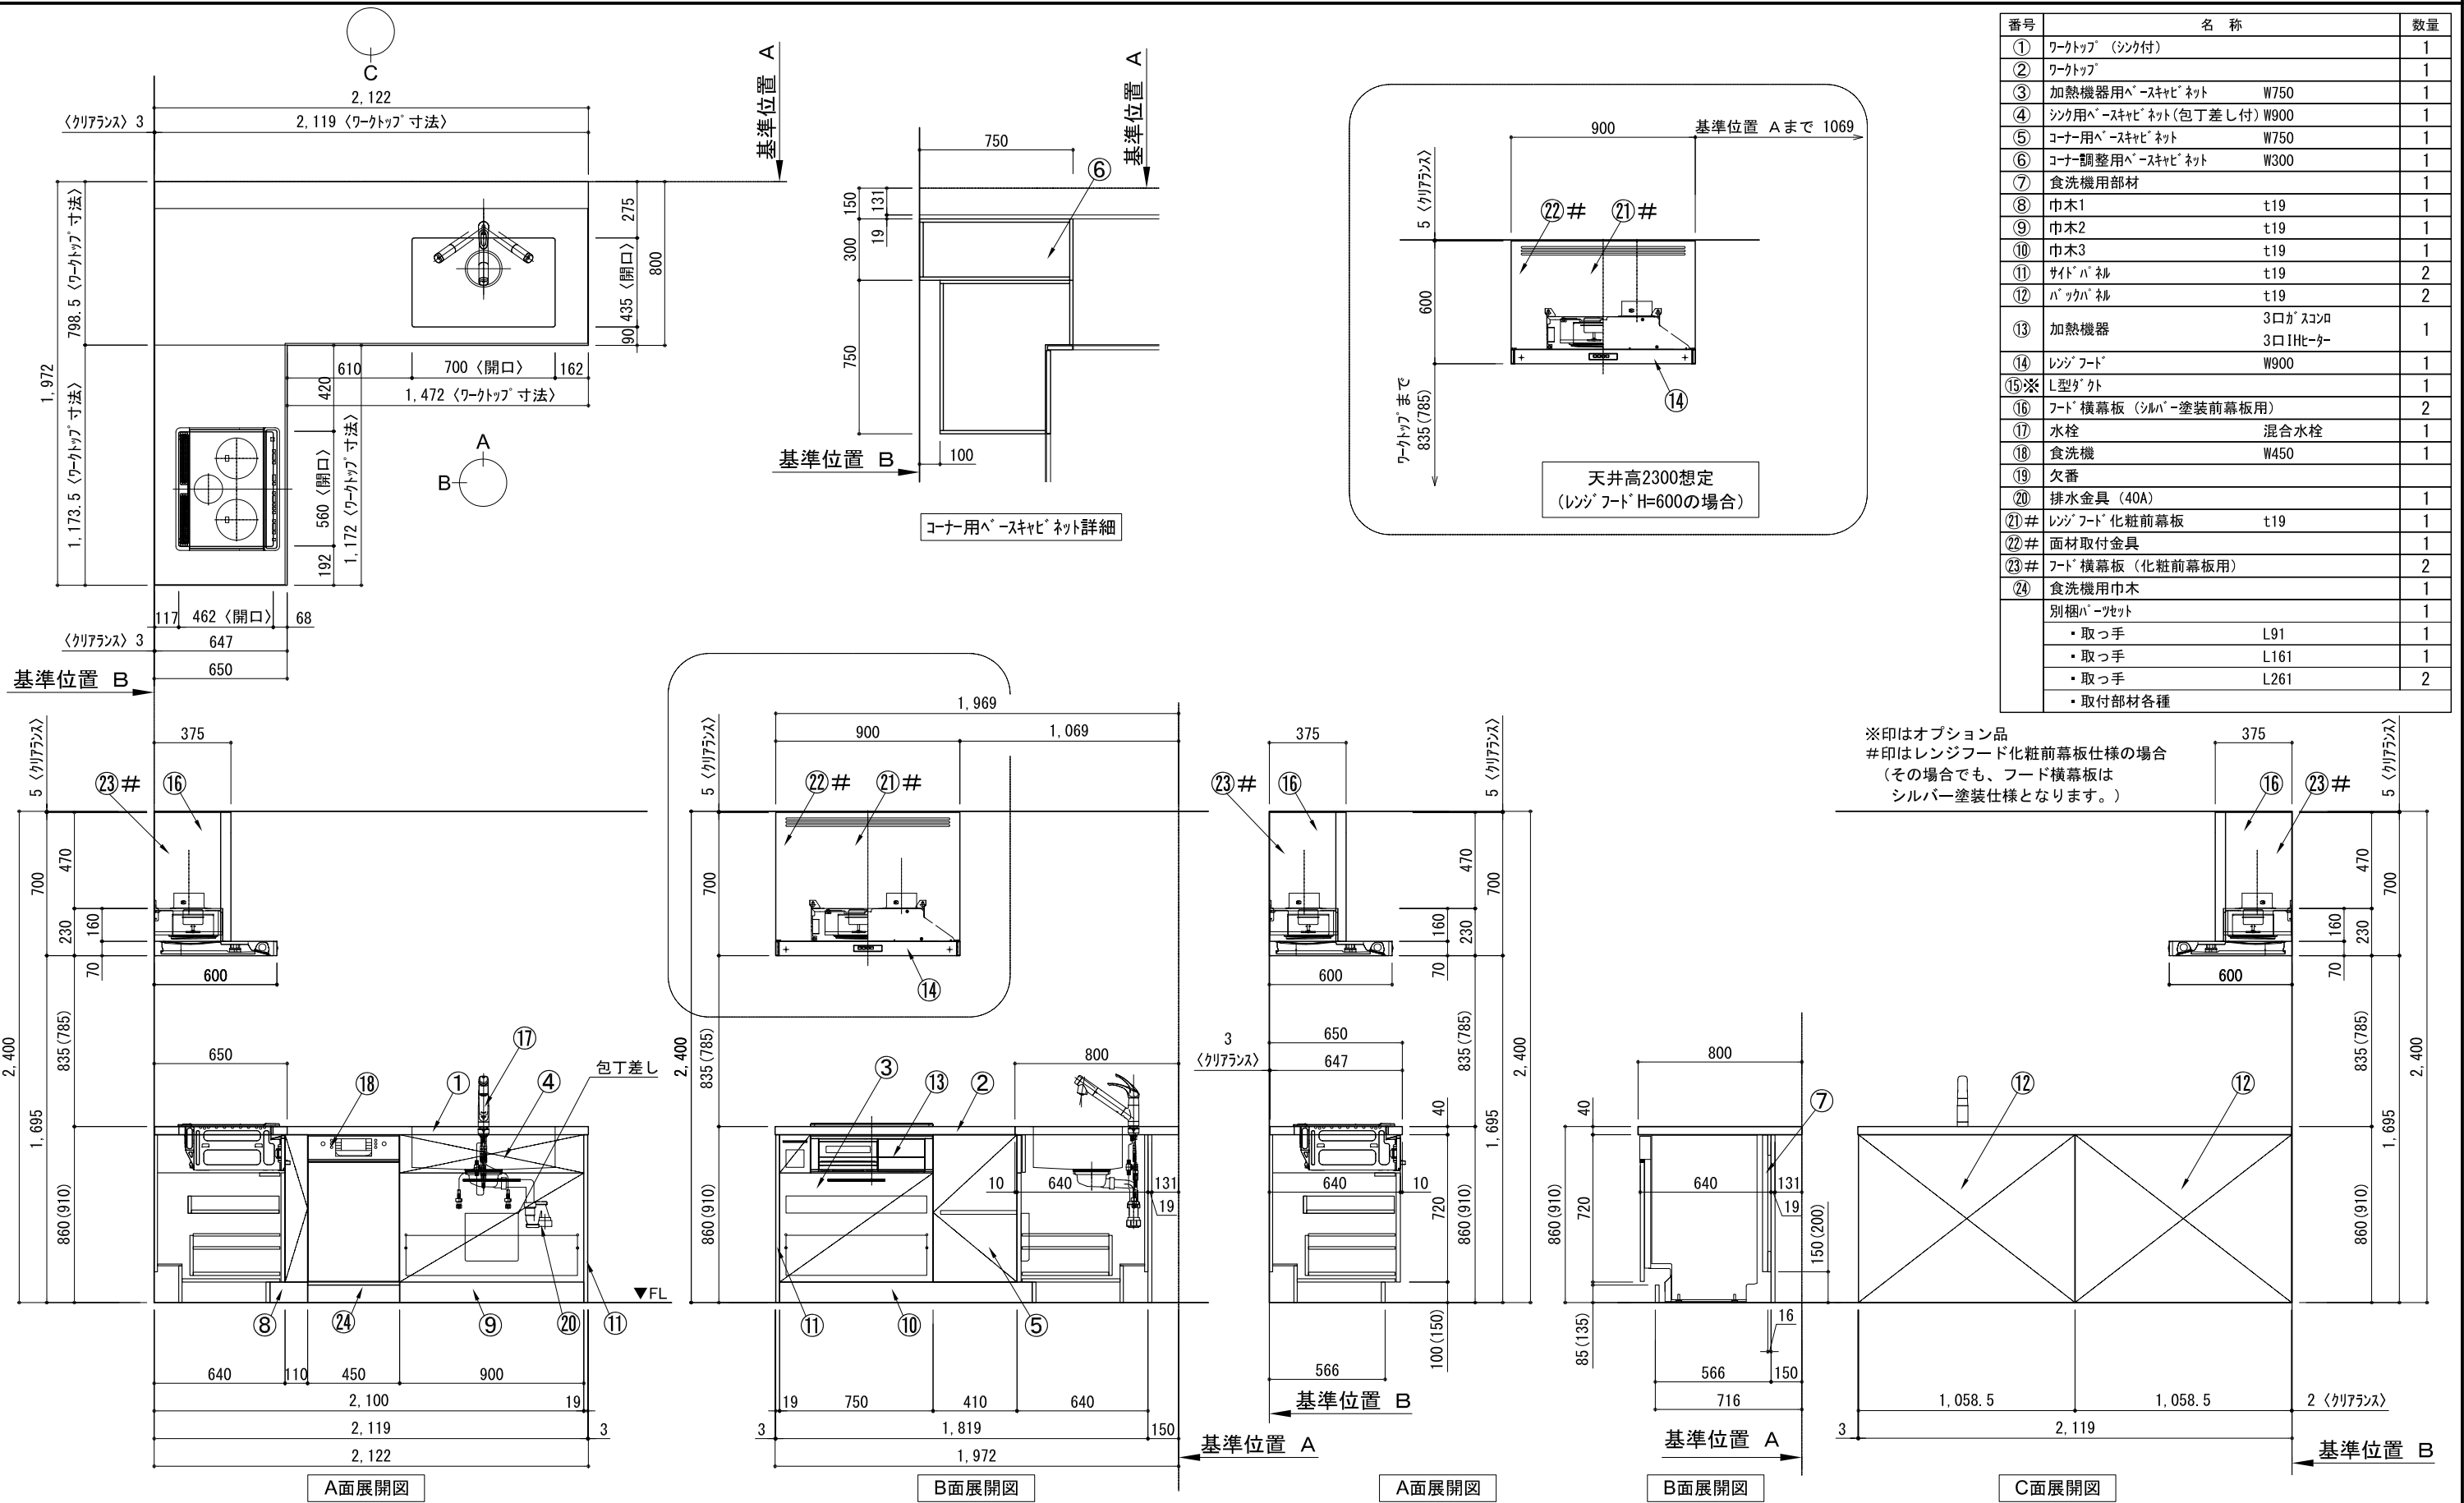

備考欄/NOTE			縮尺/SCALE			図面名称/TITLE キッチン オープン 間口2130X1980 R(右シンク) 背面壁 ホッシュ食洗機 シルバー塗装レンジフード スタンダードタイプ R(右排気) プラン図	図面番号/NO. G02524-0
1、	本図は、R勝手 (シンク基準) を示す。	9					
2、	() 内寸法は、ワークトップ高さ910mmの場合を示す。	8					
3、	クリアランスは推奨寸法で記載しております。	7					
4、	本図は、天井高2400想定で記載されておりますが、各物件ごとに高さ調整し、ご使用ください。	6					
5、	IH/ガス両方の加熱機器を考慮した設備位置で記載しております。	5					
6、	仕様は改良のため予告なく変更することがあります。						
改訂	4					1/30 (A3)	
	3						
	2						
	1						
	0	2021. 02. 17	新規作成				

キッチン オープン 間口2130X1980 R(右シンク) 背面壁 ホットッシュ食洗機 シルバー塗装レンジフード スタンダードタイプ R(右排気) 設備・下地図

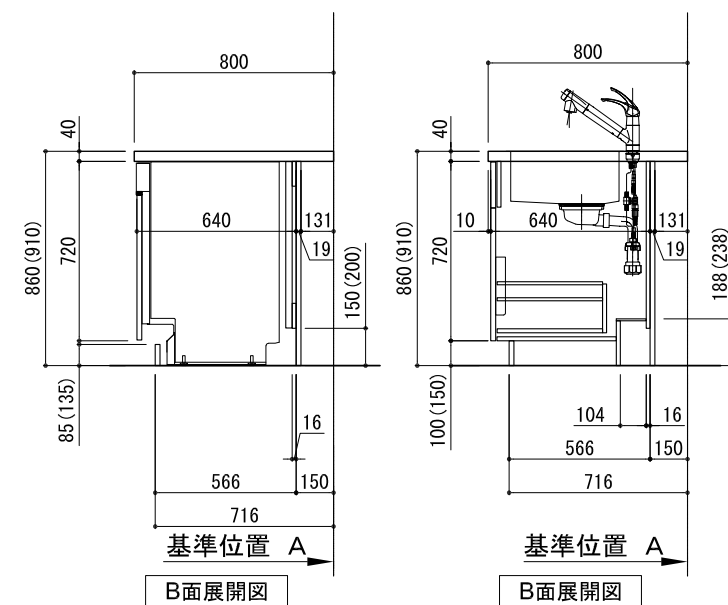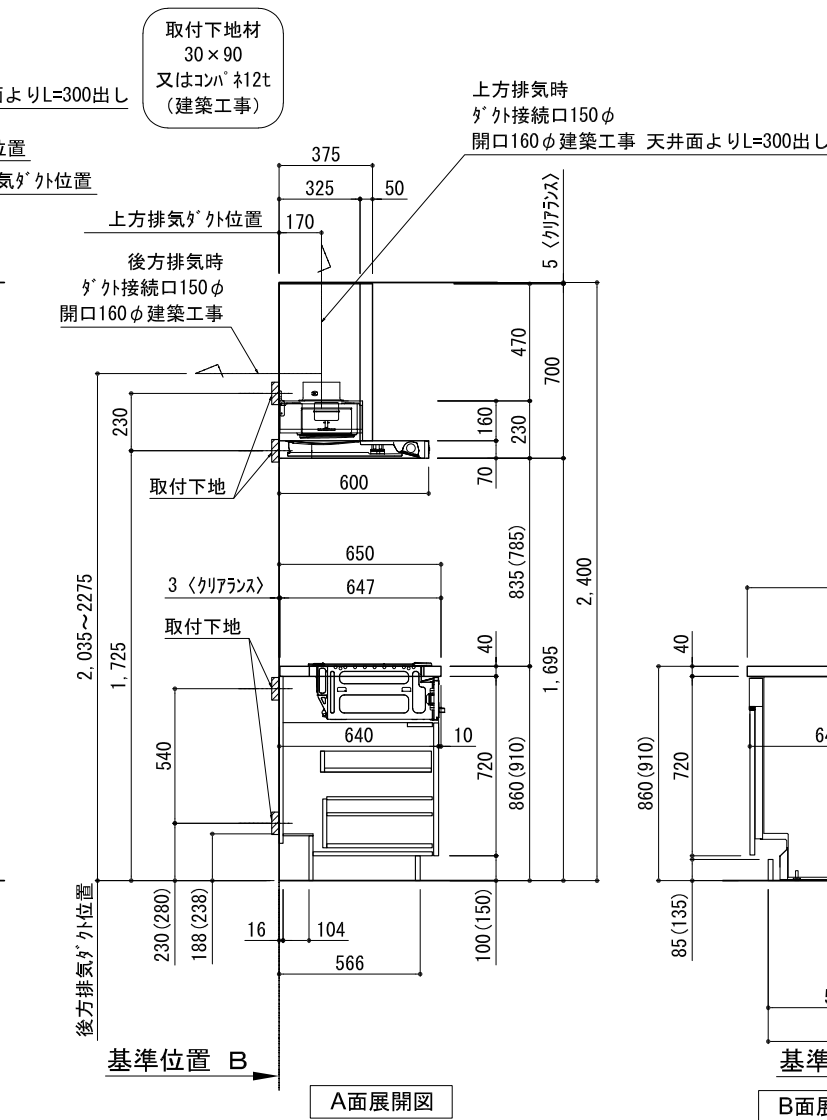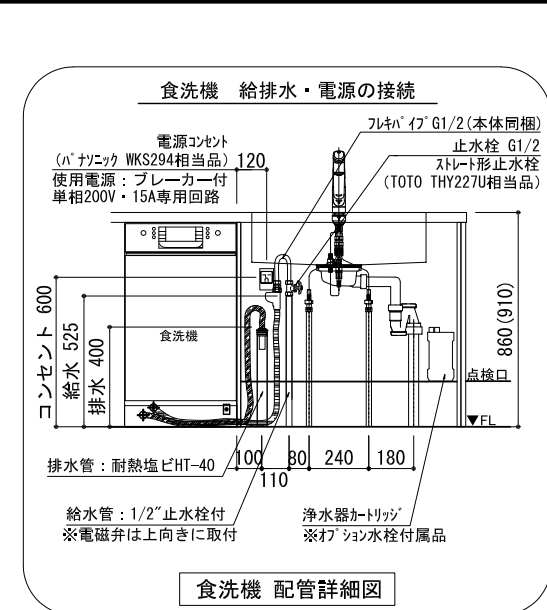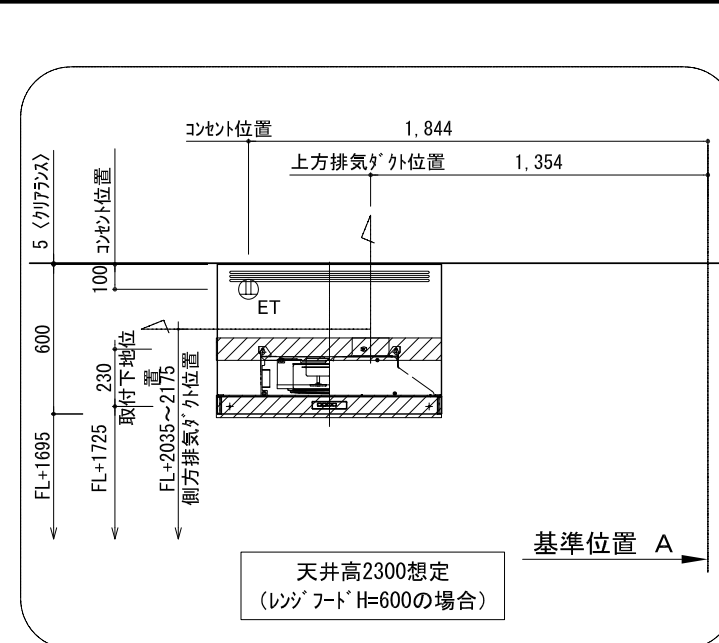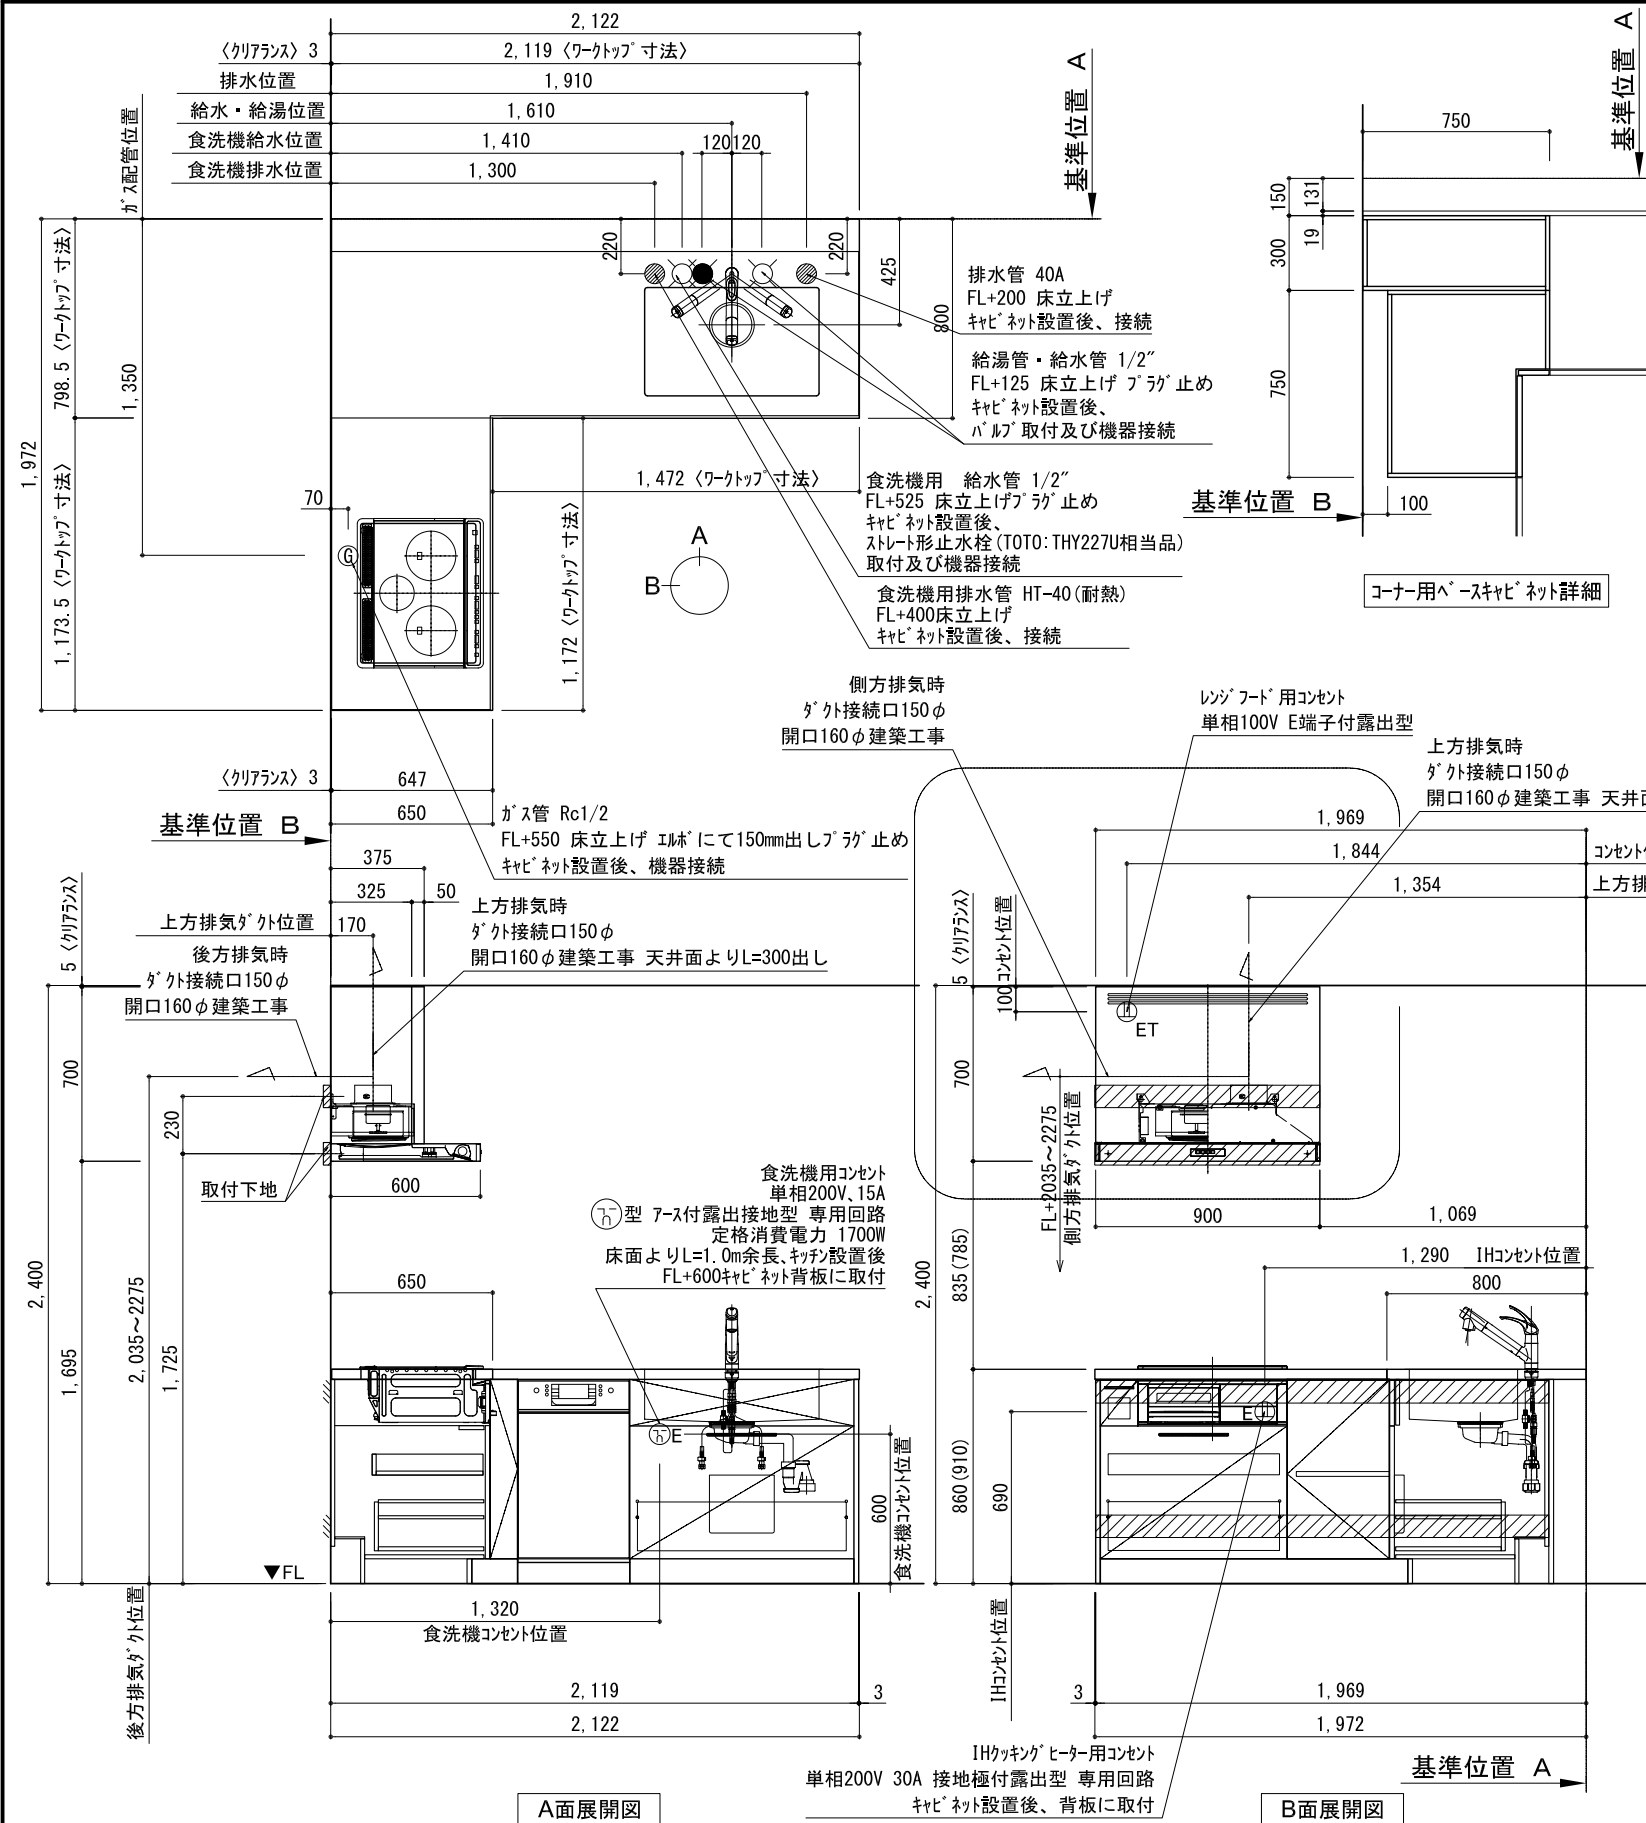

備考欄/NOTE

- 1、本図は、R勝手（シンク基準）を示す。
- 2、（ ）内寸法は、ワークトップ高さ910mmの場合を示す。
- 3、クリアランスは推奨寸法で記載しております。
- 4、本図は、天井高2400想定で記載されておりますが、各物件ごとに高さ調整し、ご使用ください。
- 5、IH/ガス両方の加熱機器を考慮した設備位置で記載しております。
- 6、仕様は改良のため予告なく変更することがあります。

改訂	4		
	3		
	2		
	1		
	0	2021. 02. 17	新規作成

9	
8	
7	
6	
5	

縮尺/SCALE
1/30 (A3)

図面名称/TITLE キッチン
オープン 間口2130X1980 R(右シンク)
背面壁
ホッチュ食洗機
シルバー塗装レンジフード
スタンダードタイプ R(右排気)
設備・下地図

図面番号/NO.

G02734-0

電源工事 ①

ブレーカー付
単相200V・15A専用回路（アース付）

コンセント推奨品

露出型
パナソニック WKS294

必ずD種接地工事を行ってください。



専用コンセント
単相200V 15A
アース付き

漏電しゃ断器について



配線部の異常発熱防止や万一の安全のため、
漏電しゃ断器を設置してください。

主幹に漏電しゃ断器が設けてある場合には、
新たに漏電しゃ断器を設置する必要はありません。

推奨品

住宅分電盤用小型漏電ブレーカー
パナソニック BJS203
定格電流20A・感度電流30mA（AC100-200V両用）

電源工事 ②

コンセント位置


床から 600mm 以上
キャビネットの背板 に取り付け

お客様がプラグを抜き差しできる位置に取り付けて下さい。



コンセントは止水栓・給排水より高い位置に取り付ける。

キャビネットの
背板に取り付ける
※Fケーブルは必要に応じて
モールで隠して下さい。

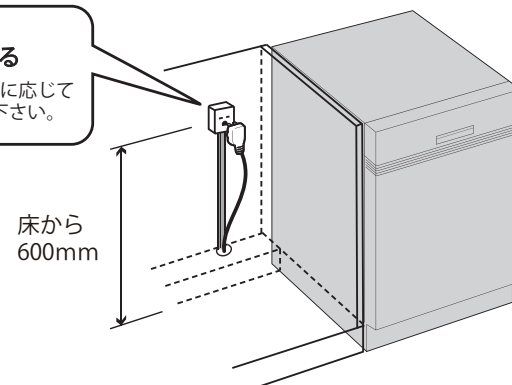

給水接続 ①

給水接続推奨

井戸水・地下水禁止


給水管 1/2" 止水栓付き
床から 525mm に取り付け

止水栓推奨品

ストレート形止水栓 TOTO THY227U 相当品



接続前に、必ず止水栓を開いて水を出して下さい。

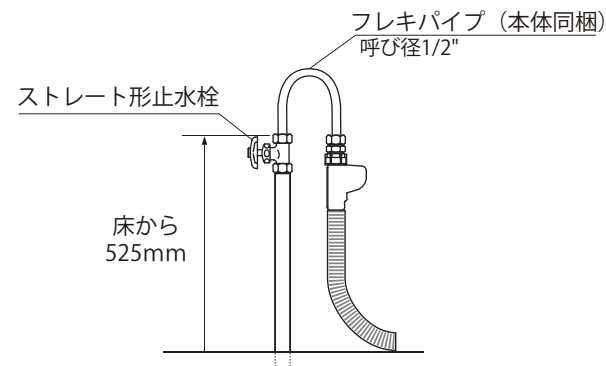


給水接続 ②

フレキパイプは
電磁弁が上に向くように 曲げる

フレキパイプは屈曲を繰り返さない、ナットの根元で曲げない。



給水電磁弁は必ず上向きに取り付けて下さい。

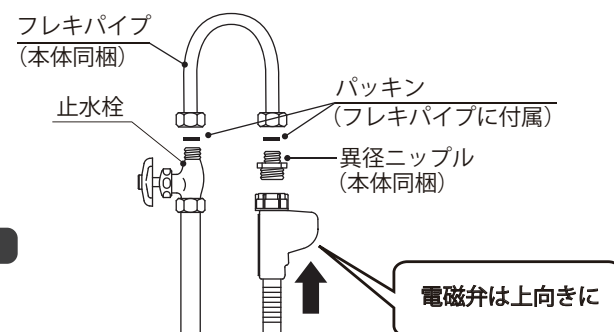


排水接続

排水管 耐熱塩ビ40φ（HT40相当）
床から 400mm 以上に取り付け

必ず耐熱管を使用してください。



排水ホースのツバがアダプターに当たるまで挿しこむ。

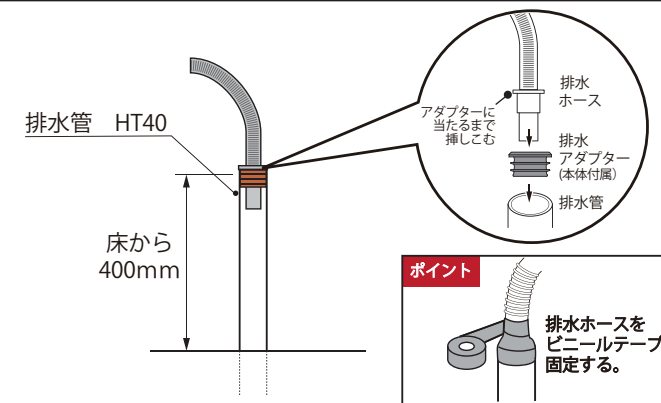

設置例

食器洗い機がシンクの左側にある場合

