
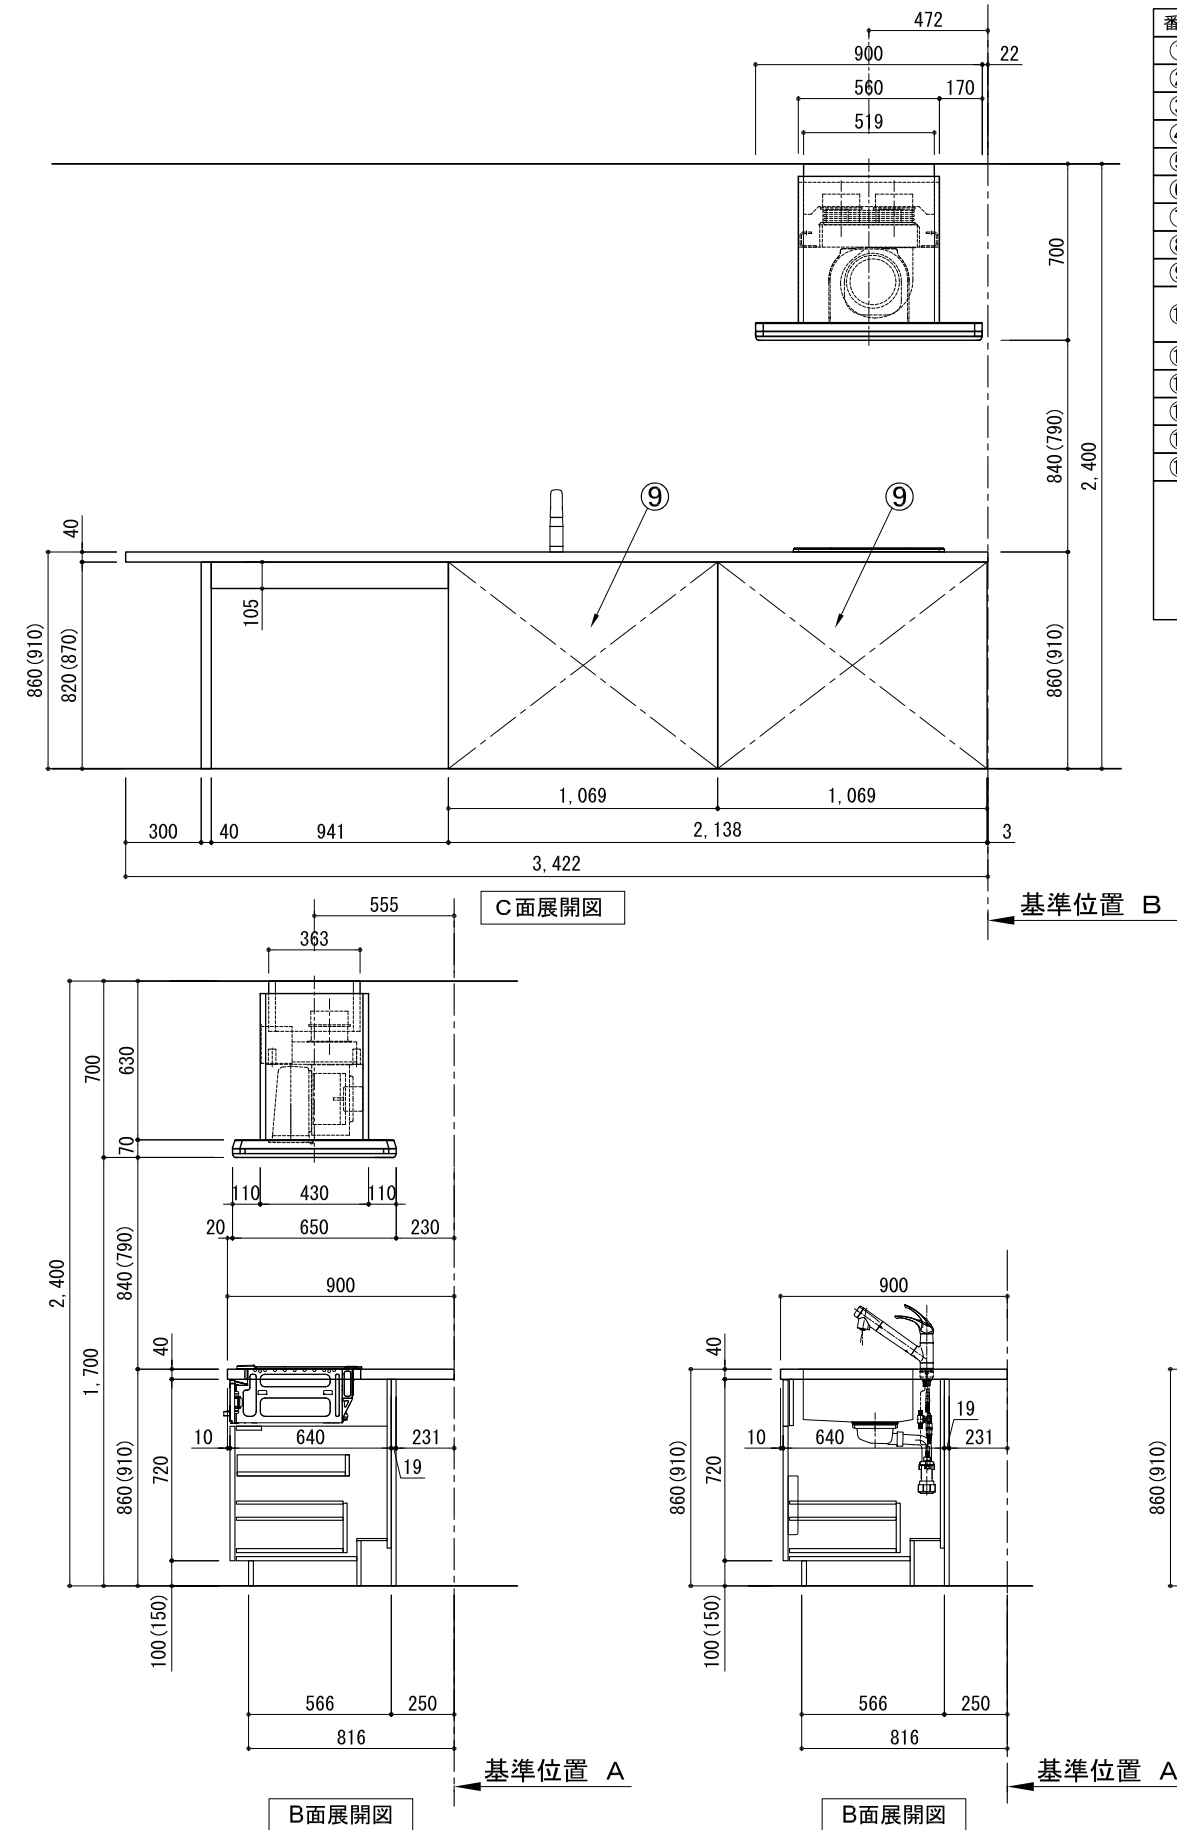


キッチン ポップライトアイランド 間口3430 R(右シンク) シルバ-塗装レンジフード 同時給排水タイプ プラン図

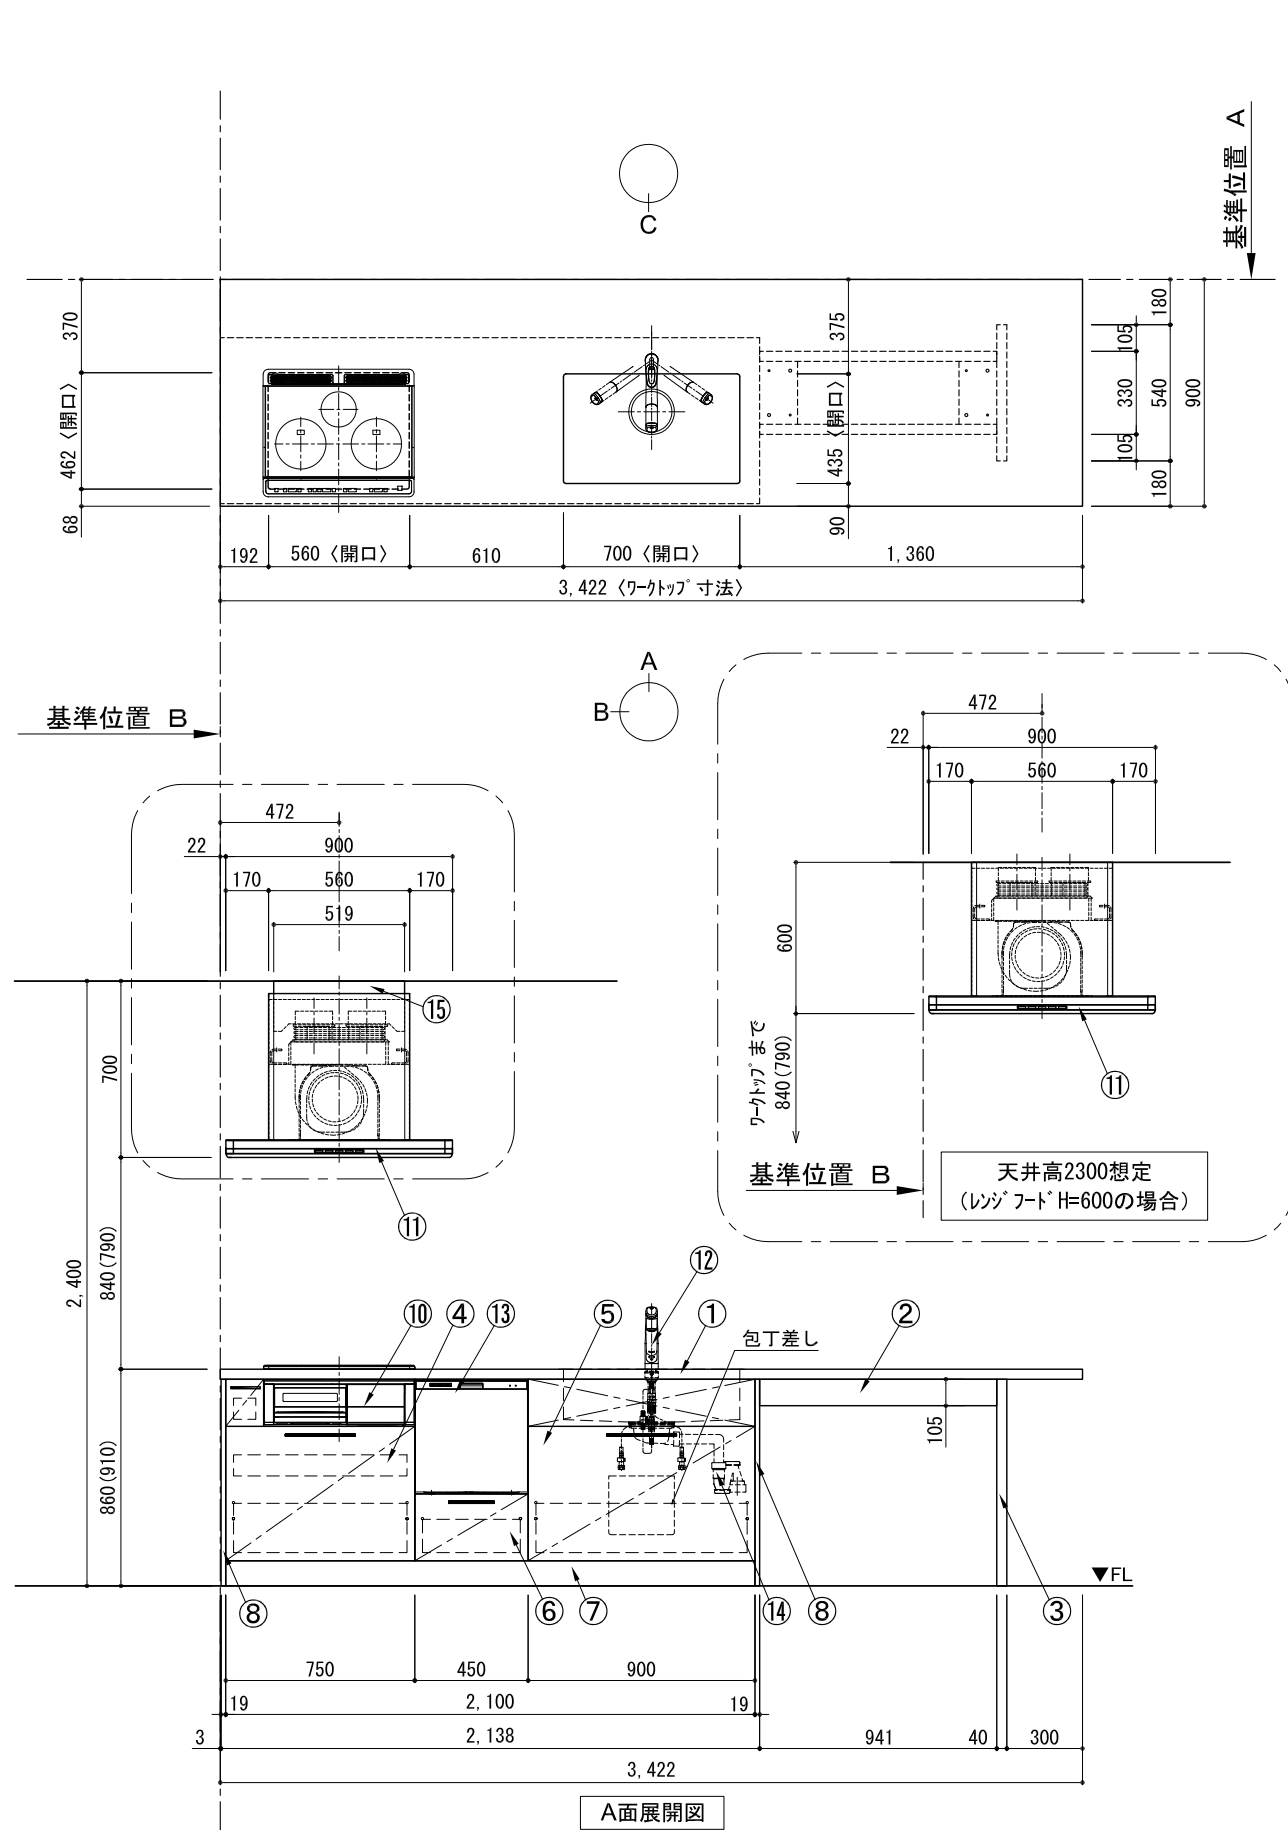







番号	名称	数量
①	ワークトップ (シンク付)	1
②	補強棧	1
③	パネ脚	1
④	加熱機器用ベ-スキャビネット W750	1
⑤	シンク用ベ-スキャビネット(包丁差し付) W900	1
⑥	フルオープン食洗機用ベ-スキャビネット W450	1
⑦	巾木	t19
⑧	サイドパネ	t19
⑨	バックパネ	t19
⑩	加熱機器 3口ガスコンロ 3口IHヒーター	1
⑪	レンジフード W900	1
⑫	水栓 混合水栓	1
⑬	食洗機 W450	1
⑭	排水金具 (40A)	1
⑮	ダクトカバー	1
	別梱パネセット	1
	・取っ手 L91	1
	・取っ手 L161	1
	・取っ手 L261	2
	・取付部材各種	

備考欄/NOTE

1. 本図は、R勝手 (シンク基準) を示す。
2. ( ) 内寸法は、ワークトップ高さ910mmの場合を示す。
3. クリアランスは推奨寸法で記載しております。
4. 本図は、天井高2400想定で記載されておりますが、各物件ごとに高さ調整し、ご使用ください。
5. IH/ガス両方の加熱機器を考慮した設備位置で記載しております。
6. 仕様は改良のため予告なく変更することがあります。

改訂	4		9		縮尺/SCALE	図面名称/TITLE	図面番号/NO.
	3		8		1/30 (A3)	キッチン ポップライトアイランド 間口3430 R(右シンク) シルバ-塗装レンジフード 同時給排水タイプ プラン図	G00213-0
	2		7				
	1		6				
	0	2017.07.05	5	新規作成			

# キッチンポポラートアイランド 間口3430 R(右シンク) シルバ-塗装レンジフード 同時給排タイ 設備・下地図

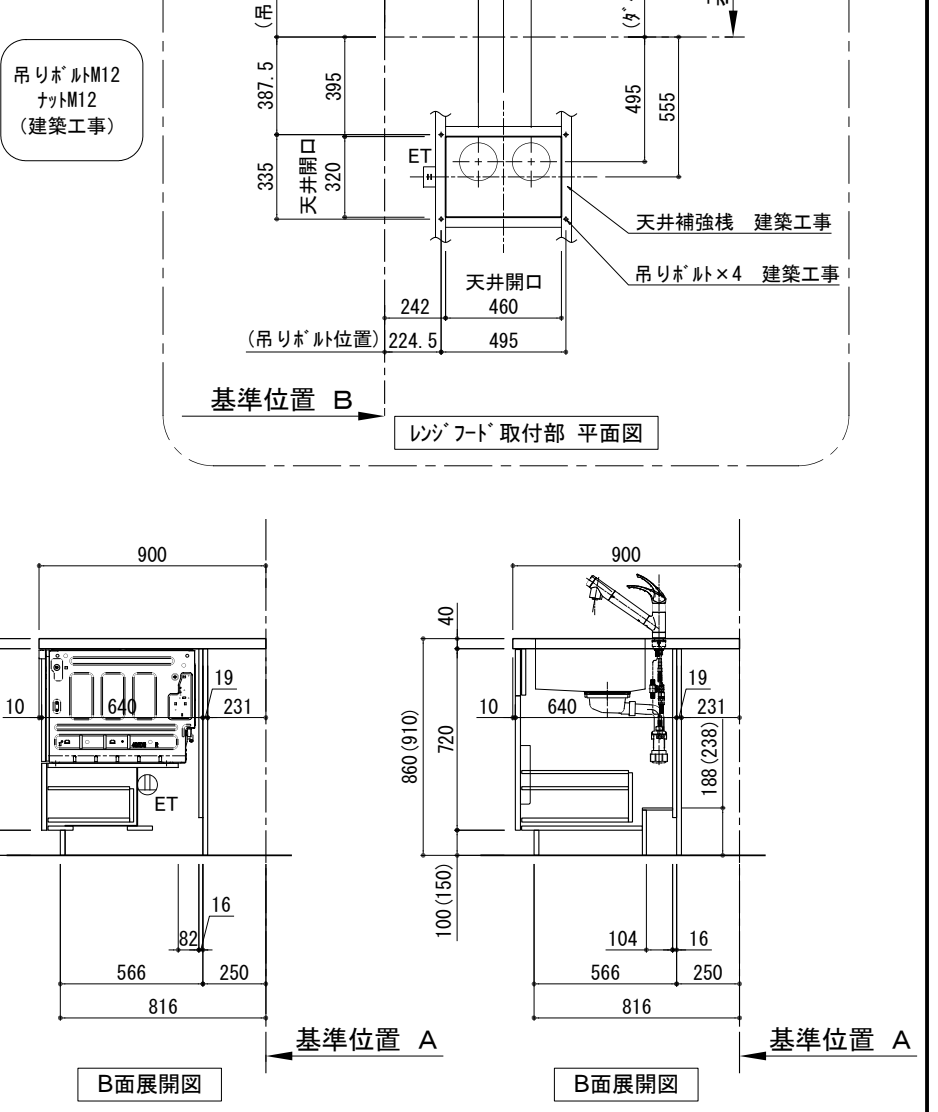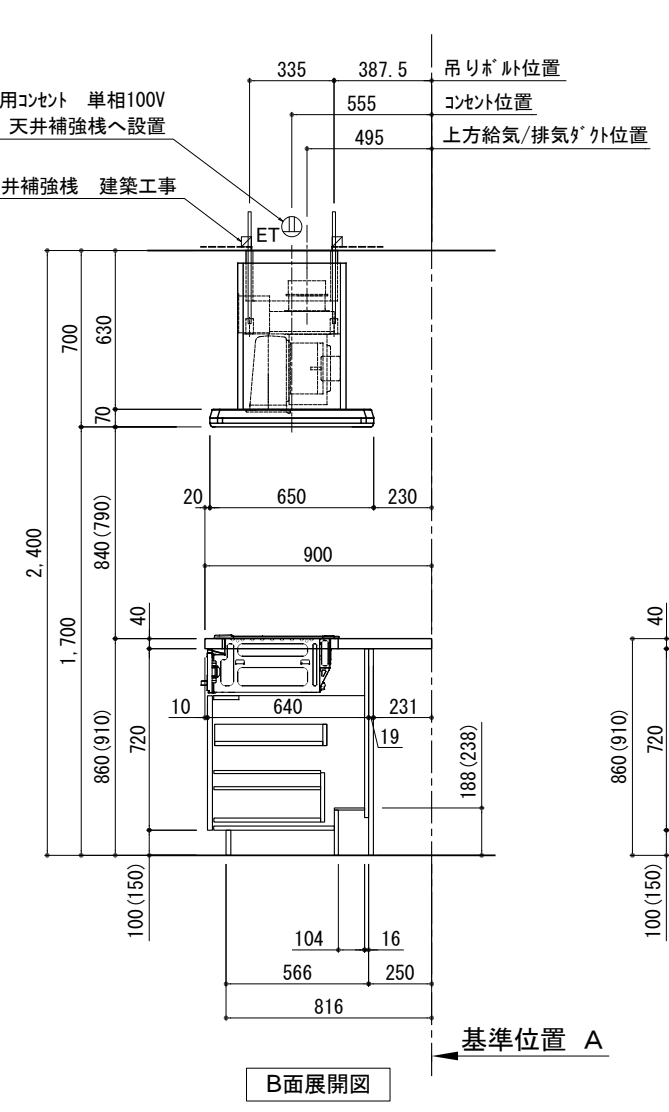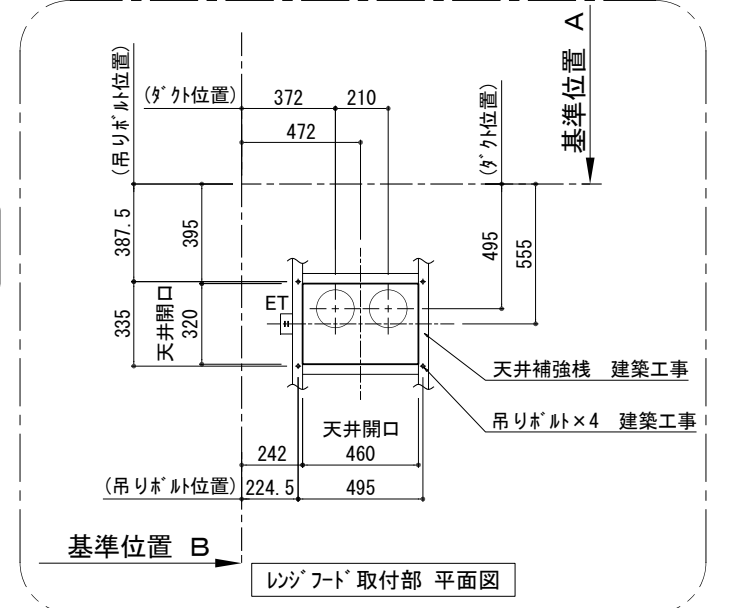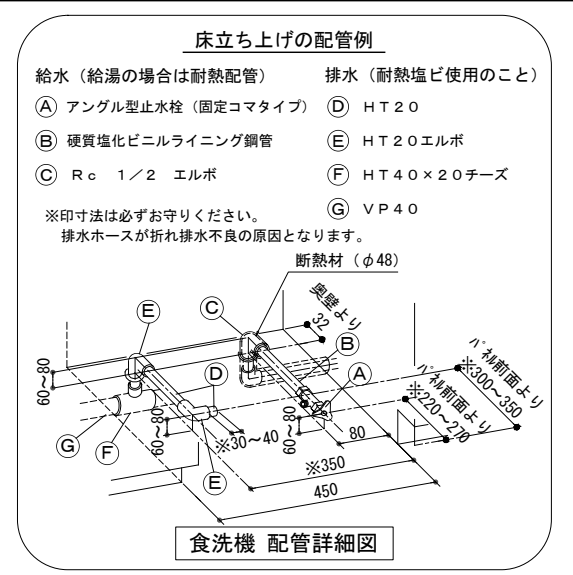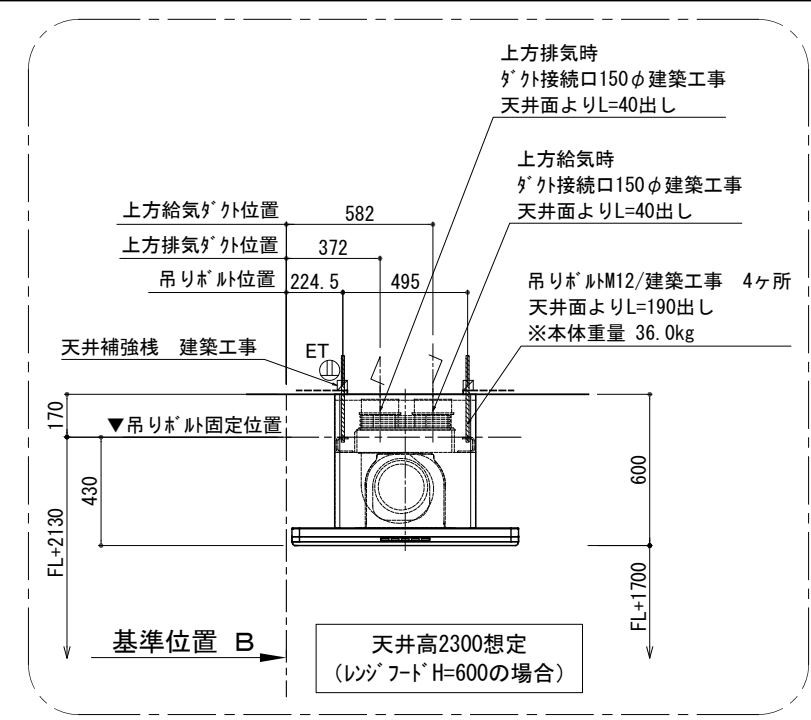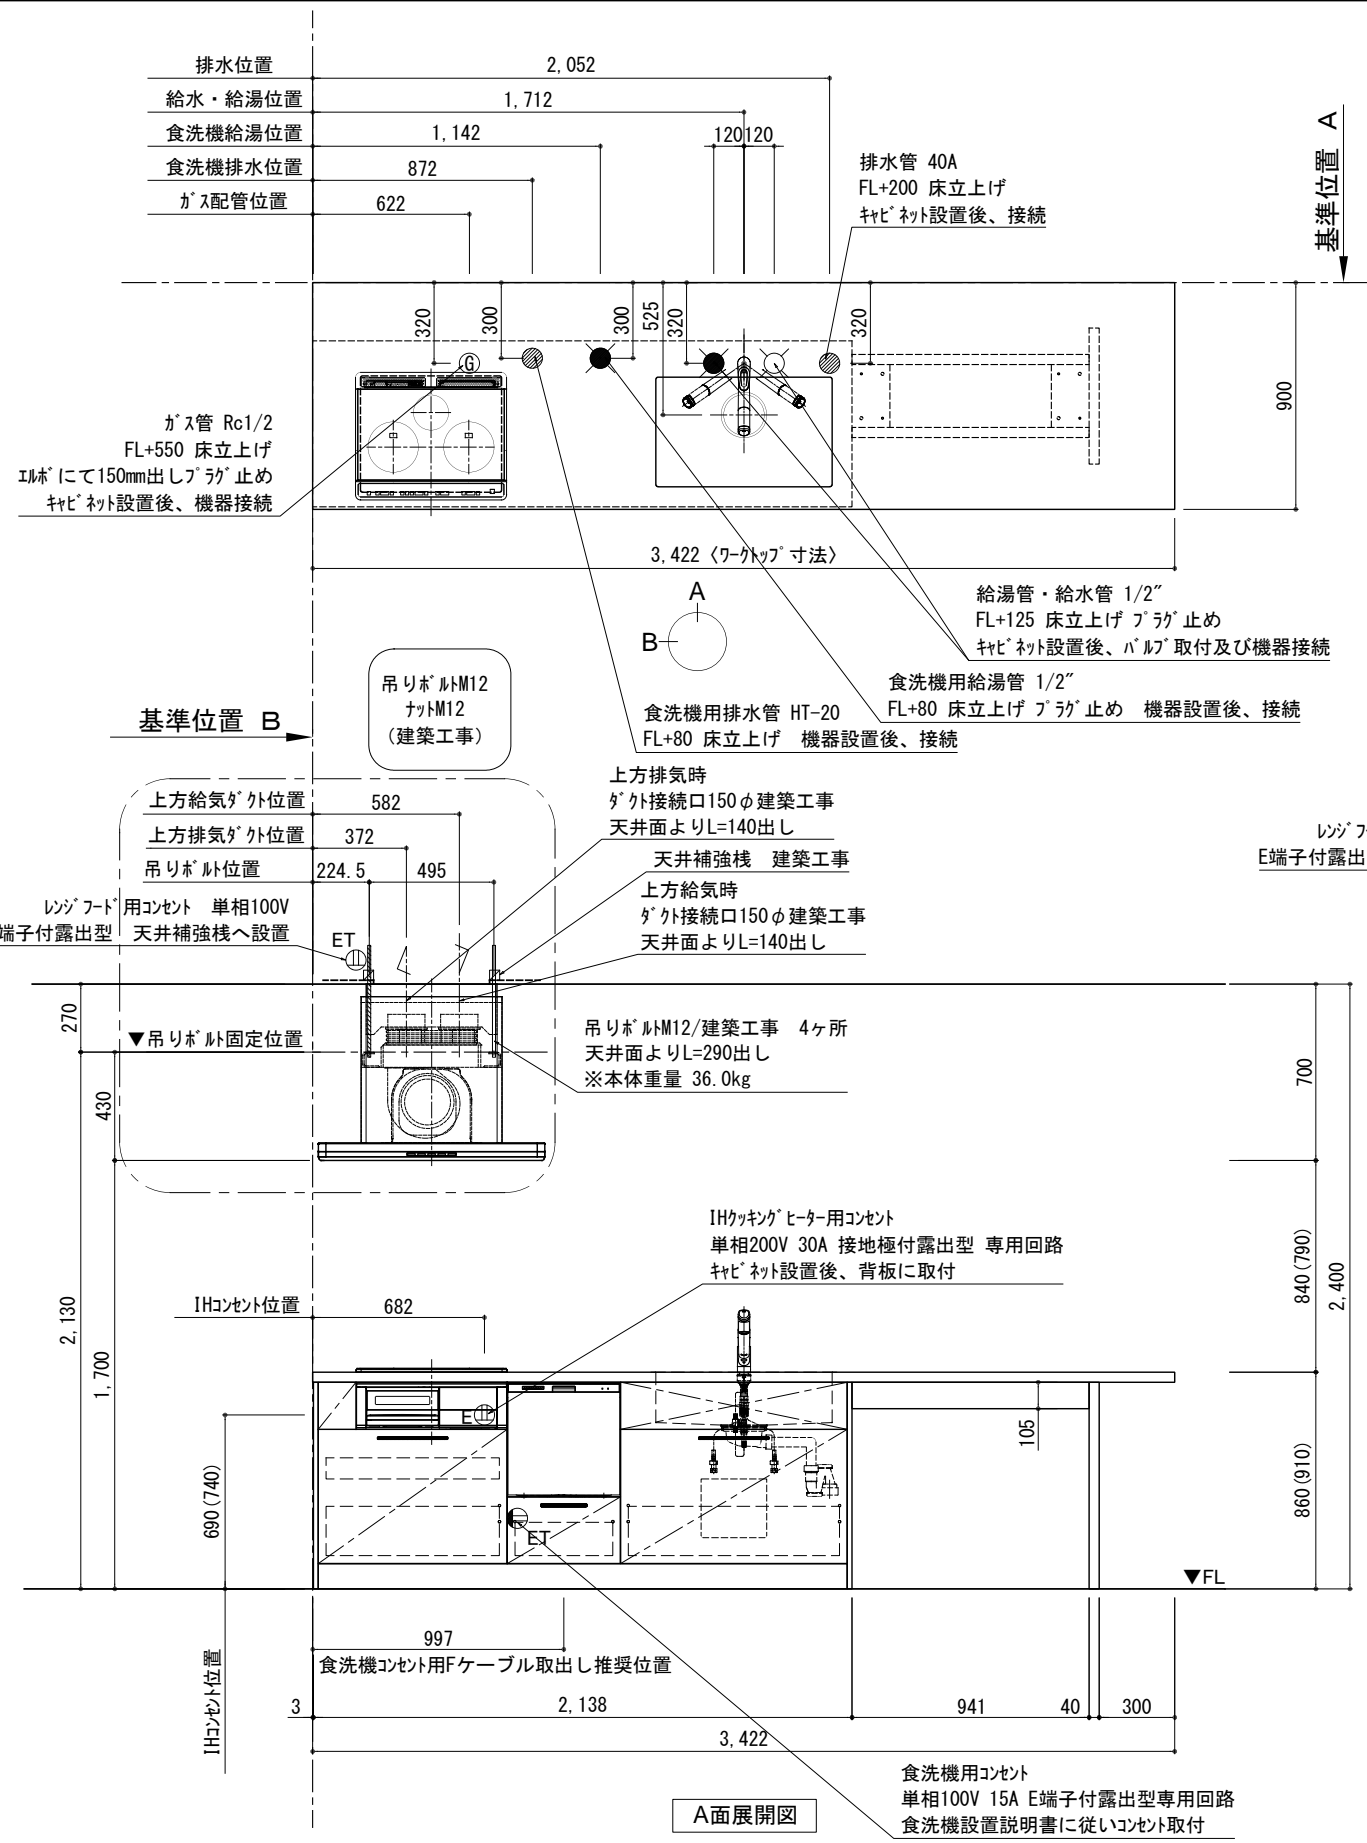

備考欄/NOTE								縮尺/SCALE	図面名称/TITLE	図面番号/NO.
1. 本図は、R勝手 (シンク基準) を示す。				4		9		1/30 (A3)	キッチン ポポラートアイランド 間口3430 R(右シンク) シルバ-塗装レンジフード 同時給排タイ 設備・下地図	G00462-0
2. ( ) 内寸法は、ワークトップ高さ910mmの場合を示す。				3		8				
3. クリアランスは推奨寸法で記載しております。				2		7				
4. 本図は、天井高2400mm想定で記載されておりますが、各物件ごとに高さ調整し、ご使用ください。				1		6				
5. IH/ガス両方の加熱機器を考慮した設備位置で記載しております。				0	2017.07.05	新規作成				
6. 仕様は改良のため予告なく変更することがあります。										