


キッチン L型 間口2130X1830 L(左シンク) 背面壁 ミーレ食洗機 シルバー塗装レンジフード 同時給排水タイプ プラン図

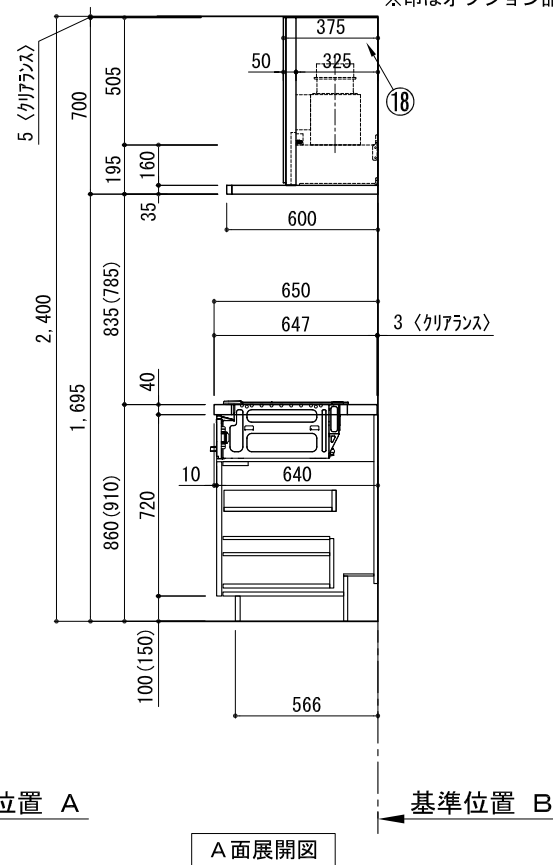


※印はオプション品

- 1、本図は、L勝手（シンク基準）を示す。
- 2、（ ）内寸法は、ワークトップ高さ910mmの場合を示す。
- 3、クリアランスは推奨寸法で記載しております。
- 4、本図は、天井高2400想定で記載されておりますが、各物件ごとに高さ調整し、ご使用ください。
- 5、IH/ガス両方の加熱機器を考慮した設備位置で記載しております。
- 6、仕様は改良のため予告なく変更することがあります。

改訂	4			9		縮尺/SCALE	図面名称/TITLE キッチン L型 間口2130X1830 L(左シンク) 背面壁 ミレ食洗機 シルバー塗装レンジフード 同時給排水タイプ プラン図	図面番号/NO. G01602-0
	3			8				
	2			7				
	1			6				
	0	2018. 02. 28	新規作成	5				

キッチン L型 間口2130X1830 L(左シンク) 背面壁 ミーレ食洗機 シルバー塗装レンジフード 同時給排タイプ 設備・下地図

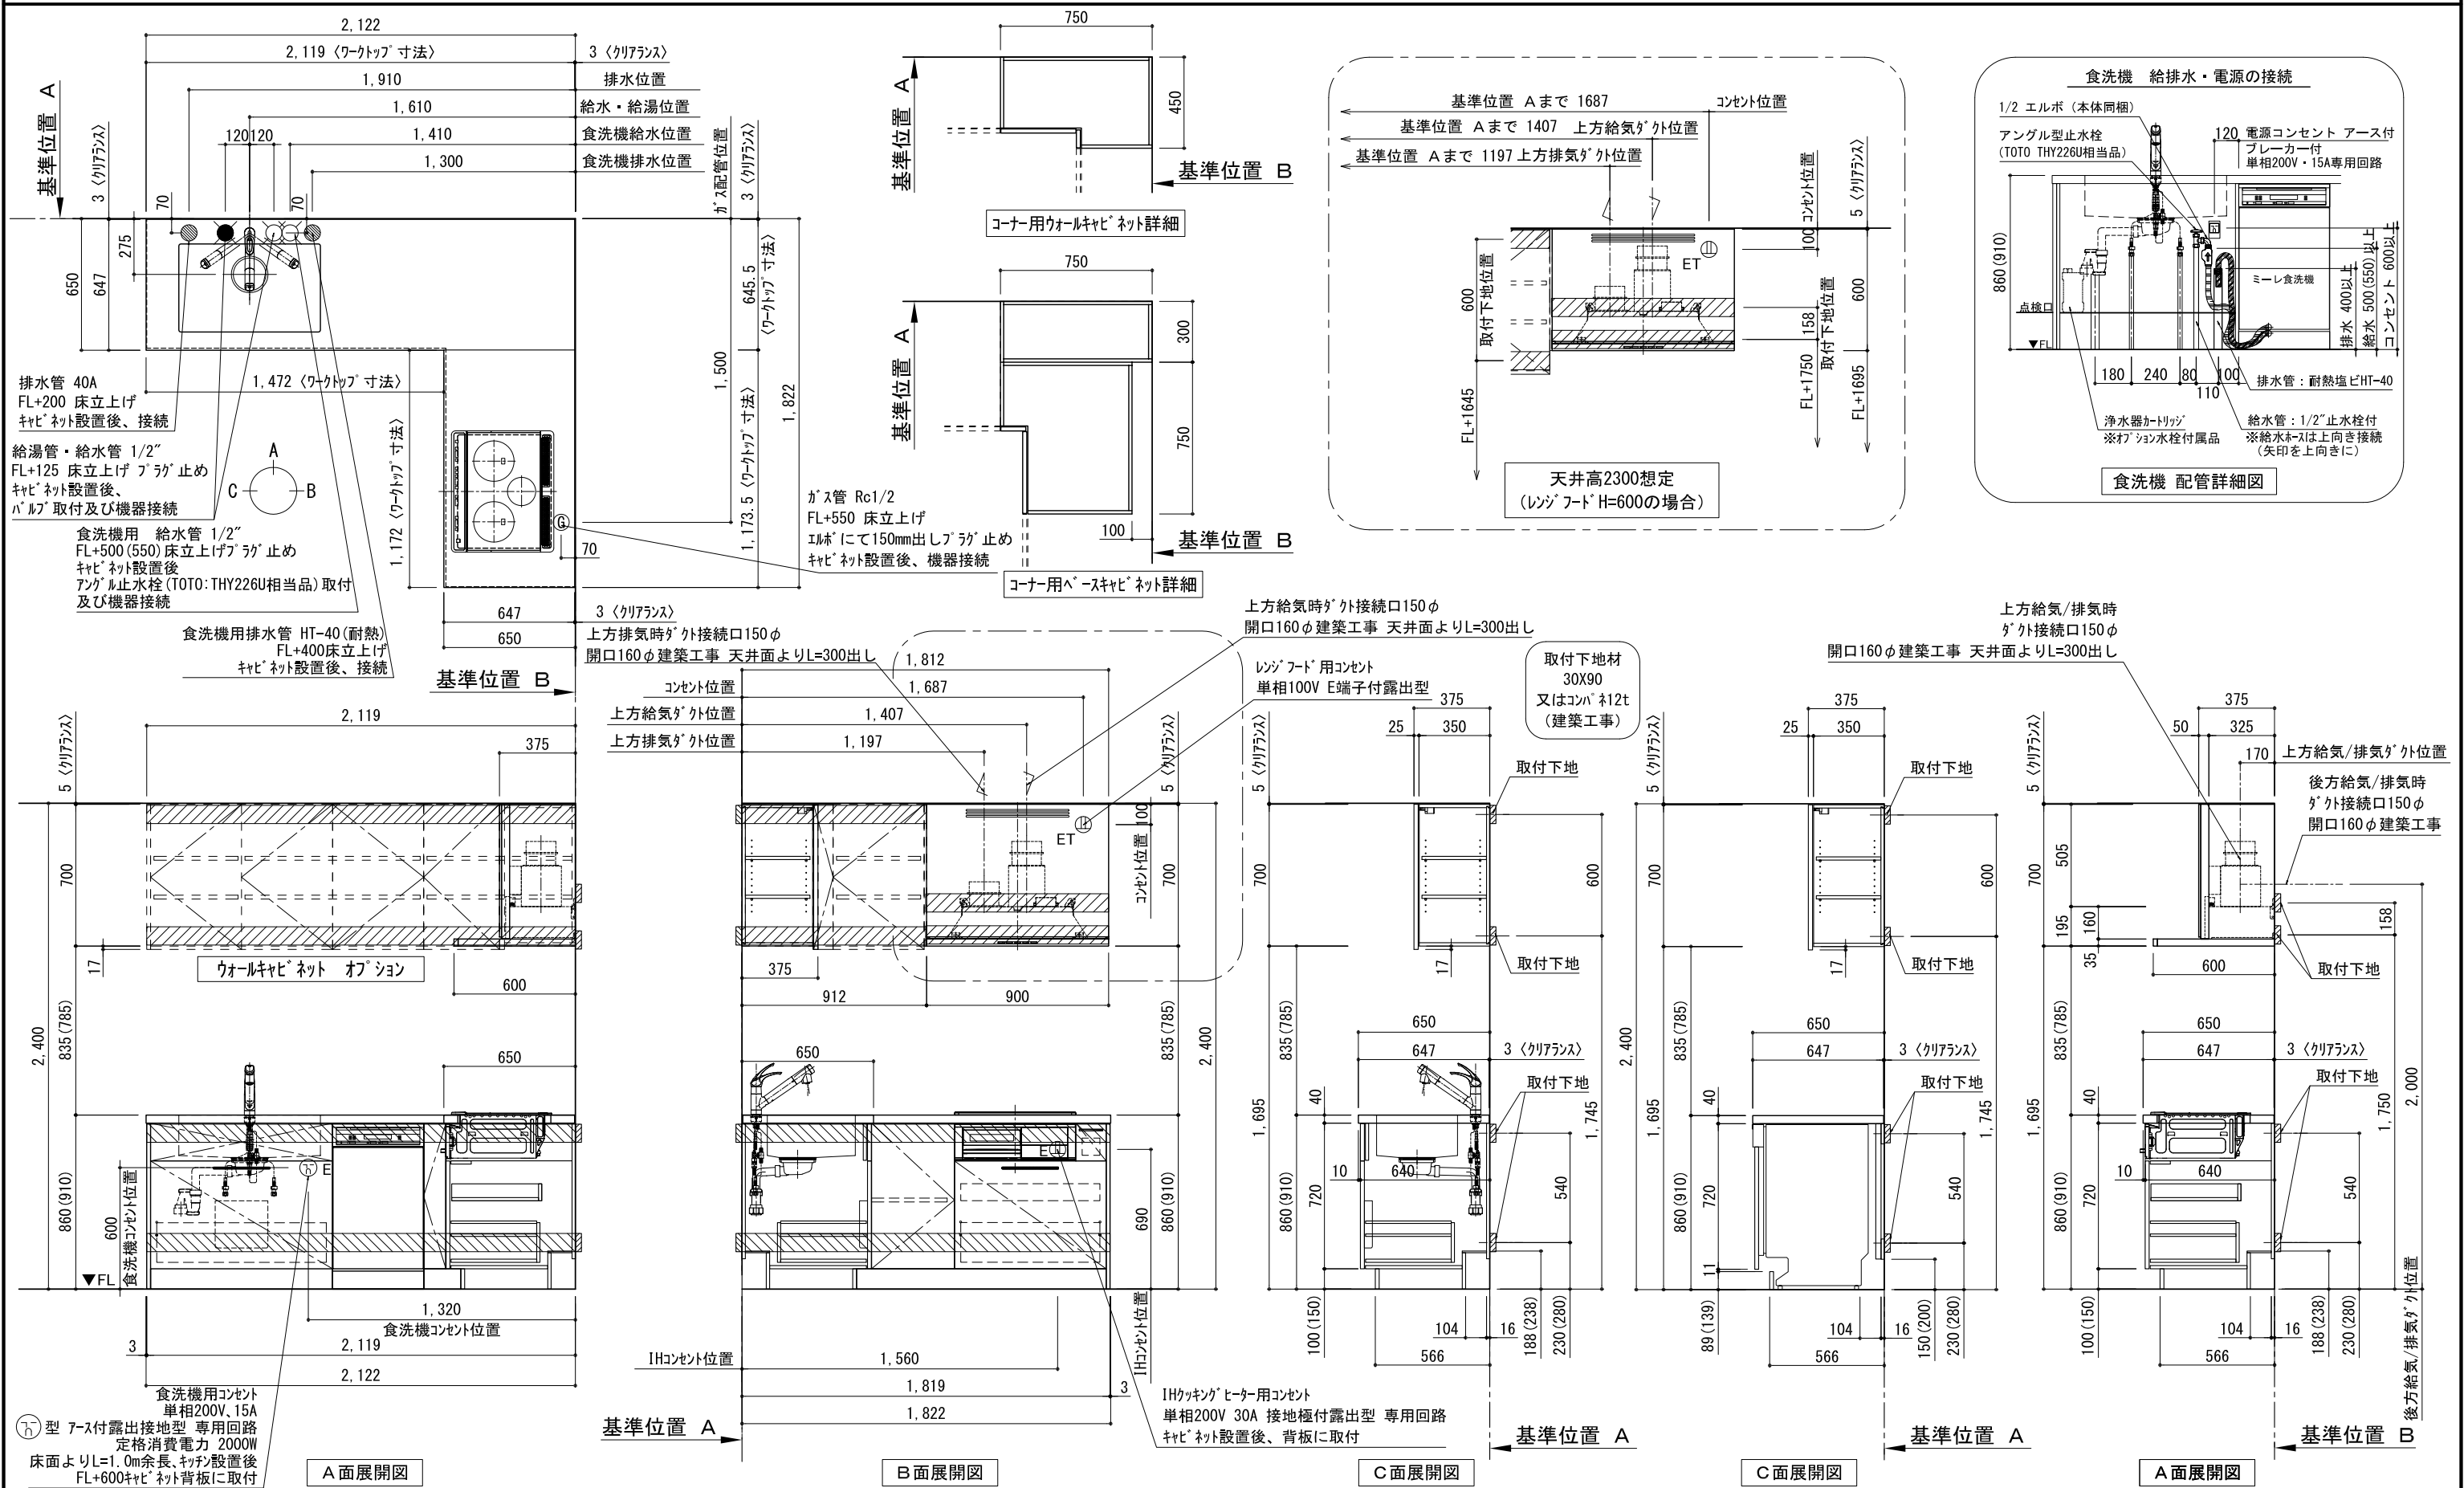

備考欄/NOTE				縮尺/SCALE		図面名称/TITLE キッチン L型 間口2130X1830 L(左シンク) 背面壁 ミレー食洗機 シルバー塗装レンジフード 同時給排タイプ 設備・下地図	図面番号/NO. G01812-0
1、本図は、L勝手（シンク基準）を示す。				1/30 (A3)			
2、（ ）内寸法は、ワークトップ高さ910mmの場合を示す。							
3、クリアランスは推奨寸法で記載しております。							
4、本図は、天井高2400想定で記載されておりますが、各物件ごとに高さ調整し、ご使用ください。							
5、IH/ガス両方の加熱機器を考慮した設備位置で記載しております。							
6、仕様は改良のため予告なく変更することがあります。							
改訂	4			9			
	3			8			
	2			7			
	1			6			
	0	2018. 02. 28	新規作成	5			

電源工事 ①

ブレーカー付
単相200V・15A専用回路（アース付）

コンセント推奨品

露出型
パナソニック WK3012

必ずD種接地工事を行ってください。

専用コンセント
単相200V 15A
アース付き

漏電しゃ断器について



配線部の異常発熱防止や万一の安全のため、
漏電しゃ断器を設置してください。

主幹に漏電しゃ断器が設けられている場合には、
新たに漏電しゃ断器を設置する必要はありません。

推奨品

住宅分電盤用小型漏電ブレーカー
パナソニック BJS203
定格電流20A・感度電流30mA（AC100-200V両用）

電源工事 ②

コンセント位置

床から 600mm以上
キャビネットの背板 に取り付け

キャビネットの
背板に取り付ける
※ケーブルは必要に応じて
モールで隠して下さい。

床から
600mm以上

お客様がプラグを抜き差しできる位置に取り付けて下さい。

給水工事


給水接続推奨

井戸水・地下水禁止

給水管 1/2" 止水栓付き
床から 500mm以上 に取り付け

止水栓推奨品

アングル型止水栓
TOTO THY226U 相当品

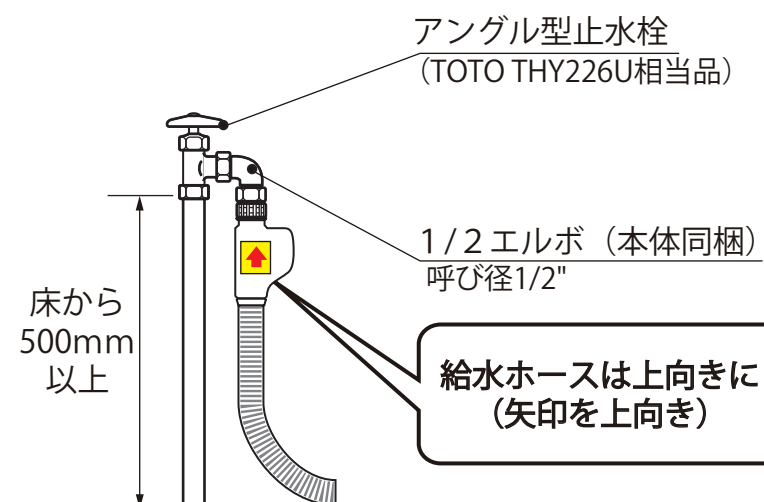

接続前に、必ず止水栓を開いて水を出してください。


排水工事

排水管 耐熱塩ビ40φ（HT40相当）
床から 400mm以上 に取り付け

必ず耐熱管を使用してください。




ホースを差し込みすぎると、排水不良の原因になります。
臭気止めパッキンから100～150mm程度差し込む。

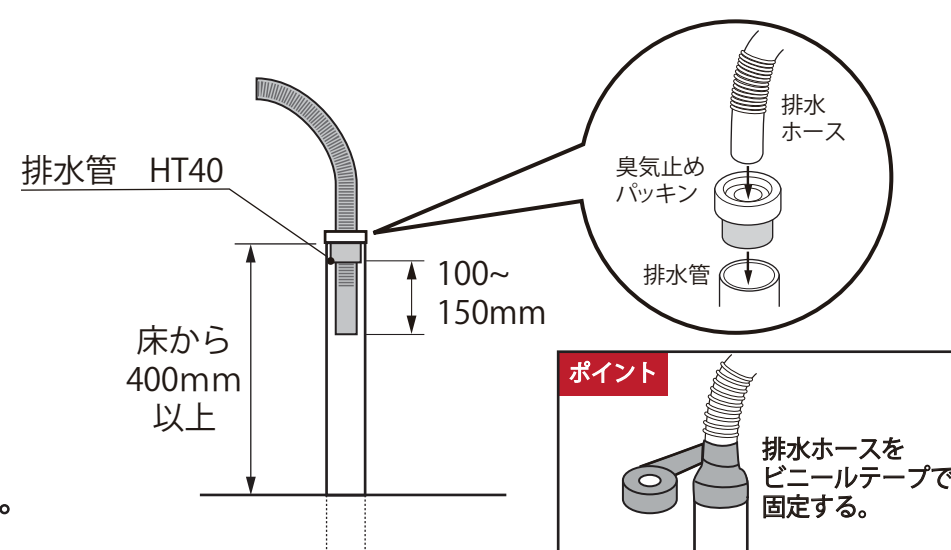


設置例

食器洗い機がシンクの右側にある場合

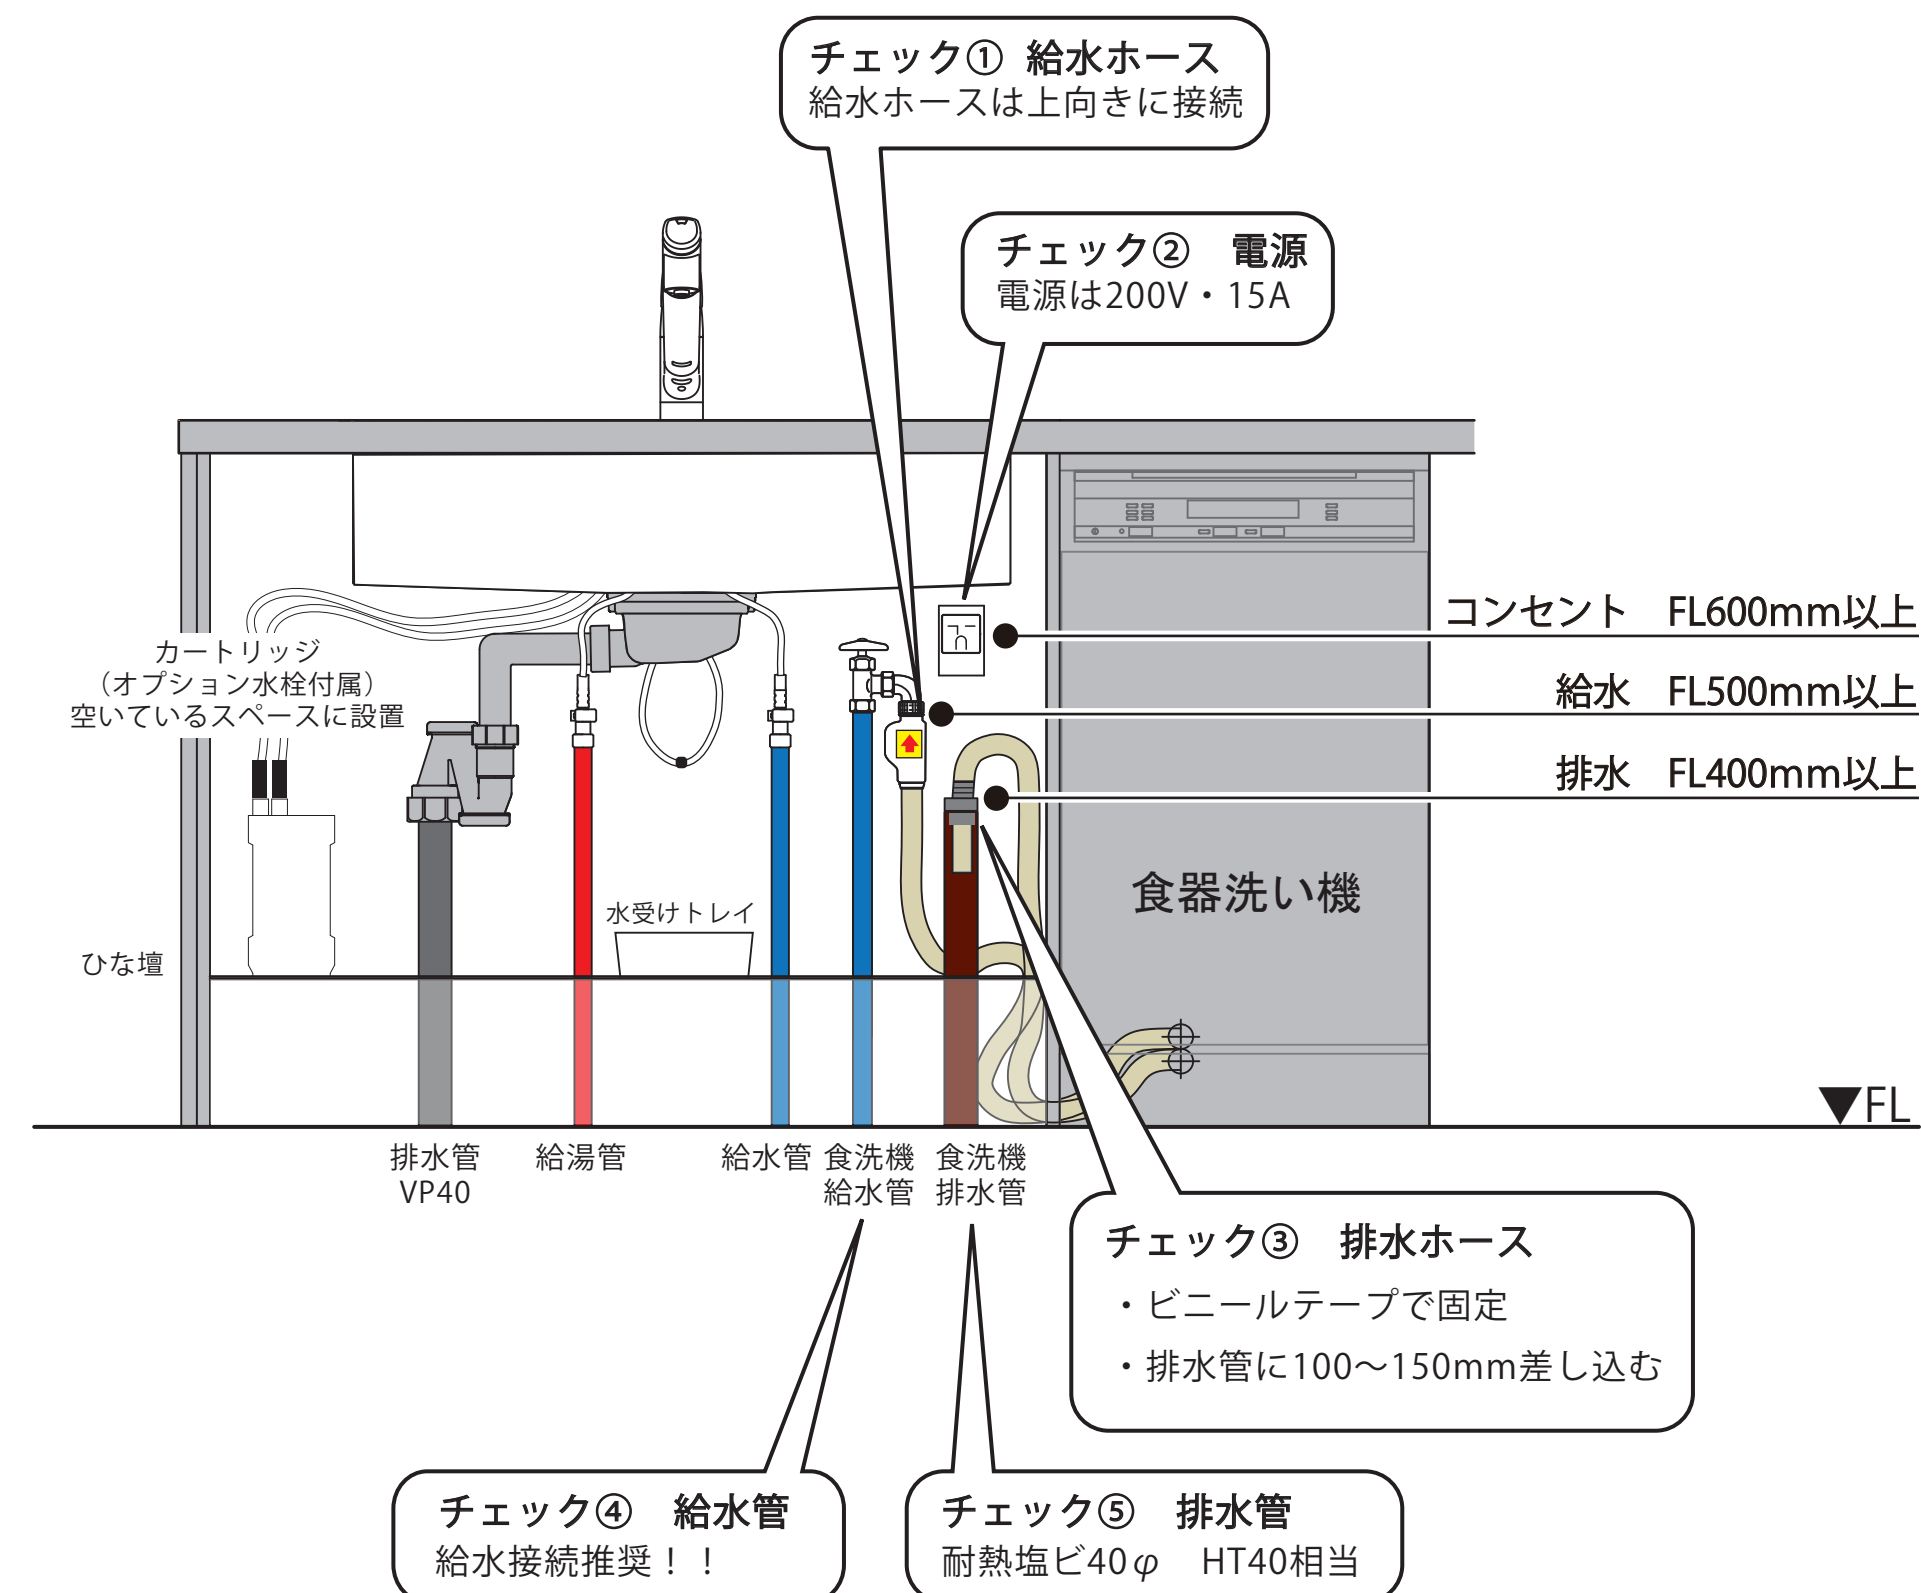


配管穴は付属の隙間シールで隠してください。

キッチン・バックセット 単独設置/横並び設置 壁納まり図

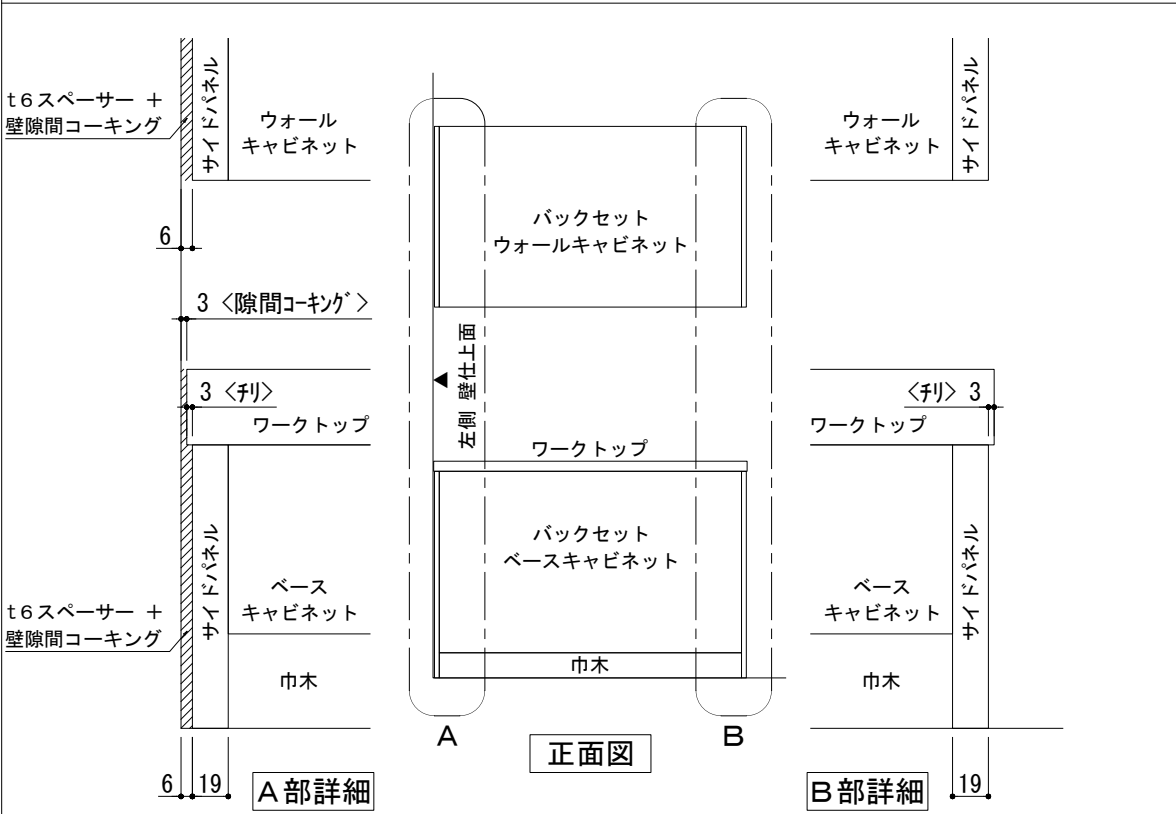


※ 本図は、バックセット単独・左側側面壁の場合を示す。

単独設置×片側側面壁 納まり

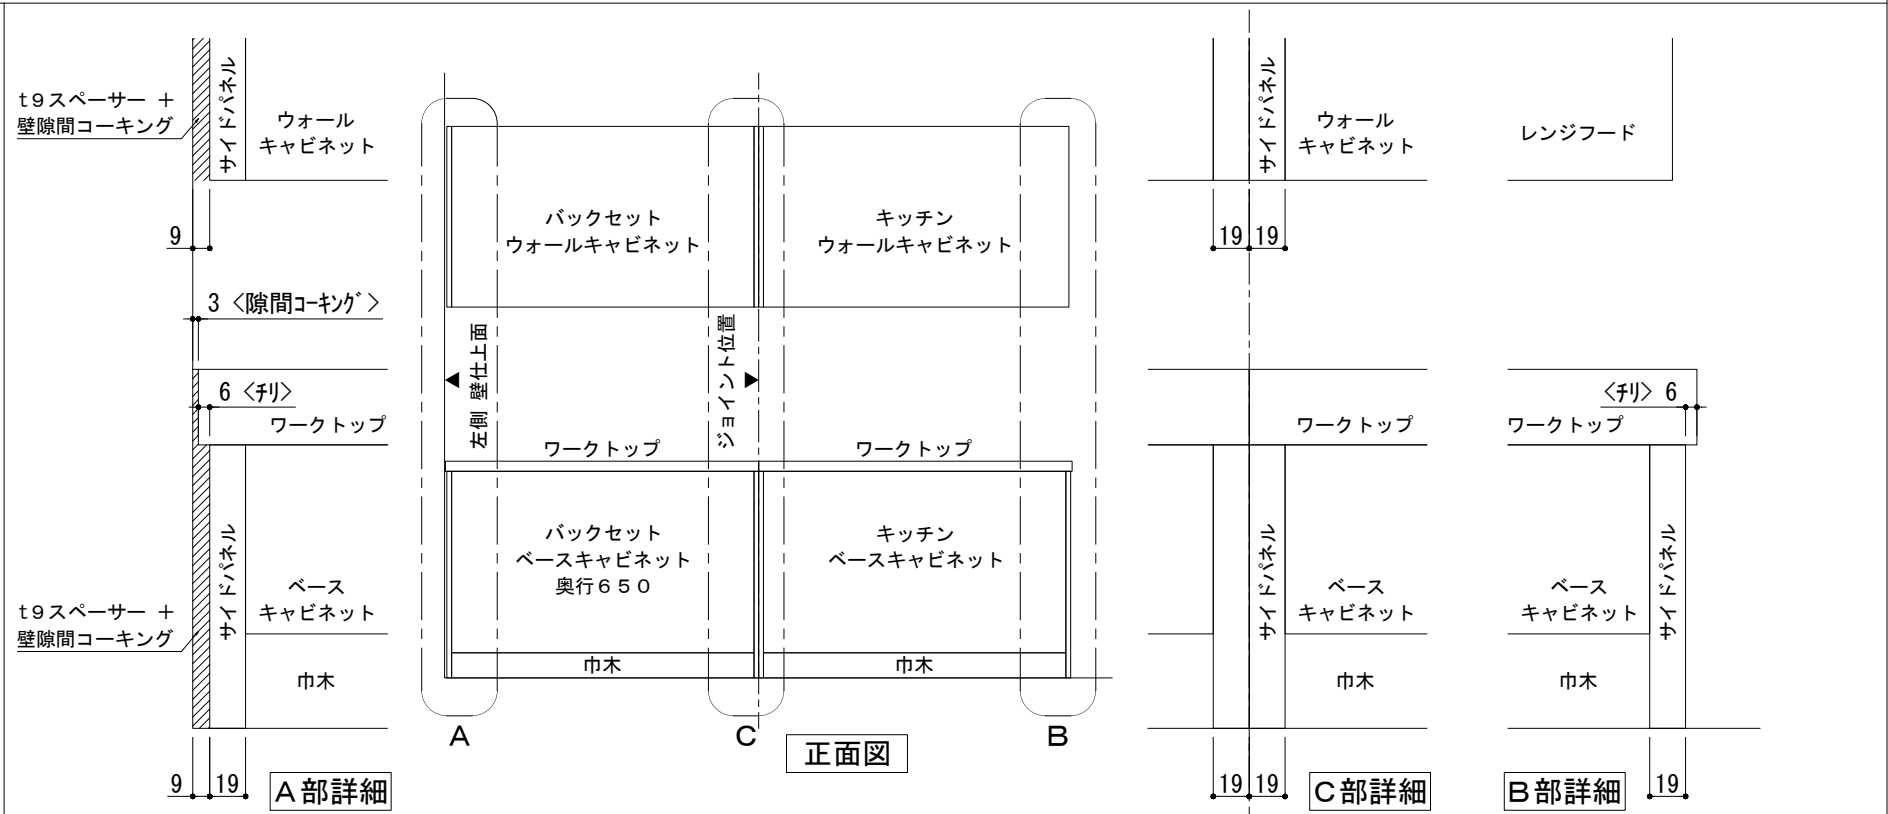


※ 本図は、左側バックセット+右側キッチン（左シンク）・左側側面壁の場合を示す。

横並び設置×片側側面壁 納まり

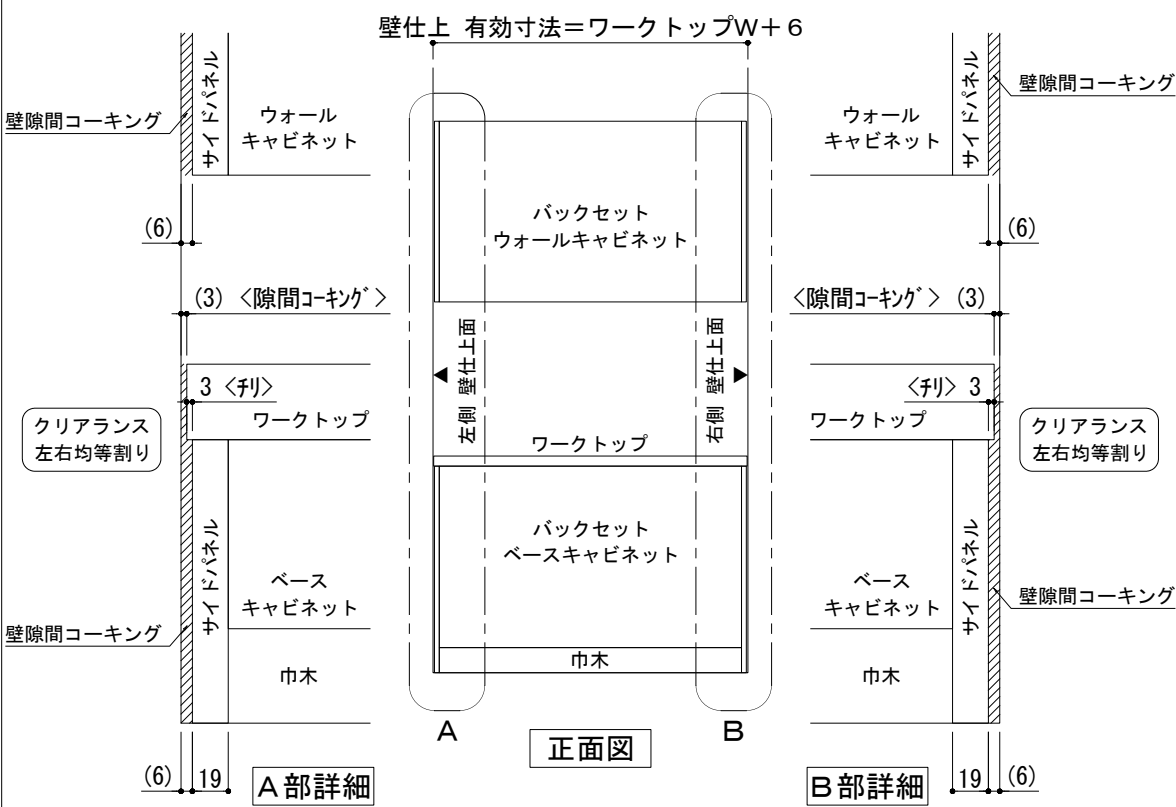

※ 本図は、バックセット単独・両側側面壁の場合を示す。

単独設置×両側側面壁 納まり

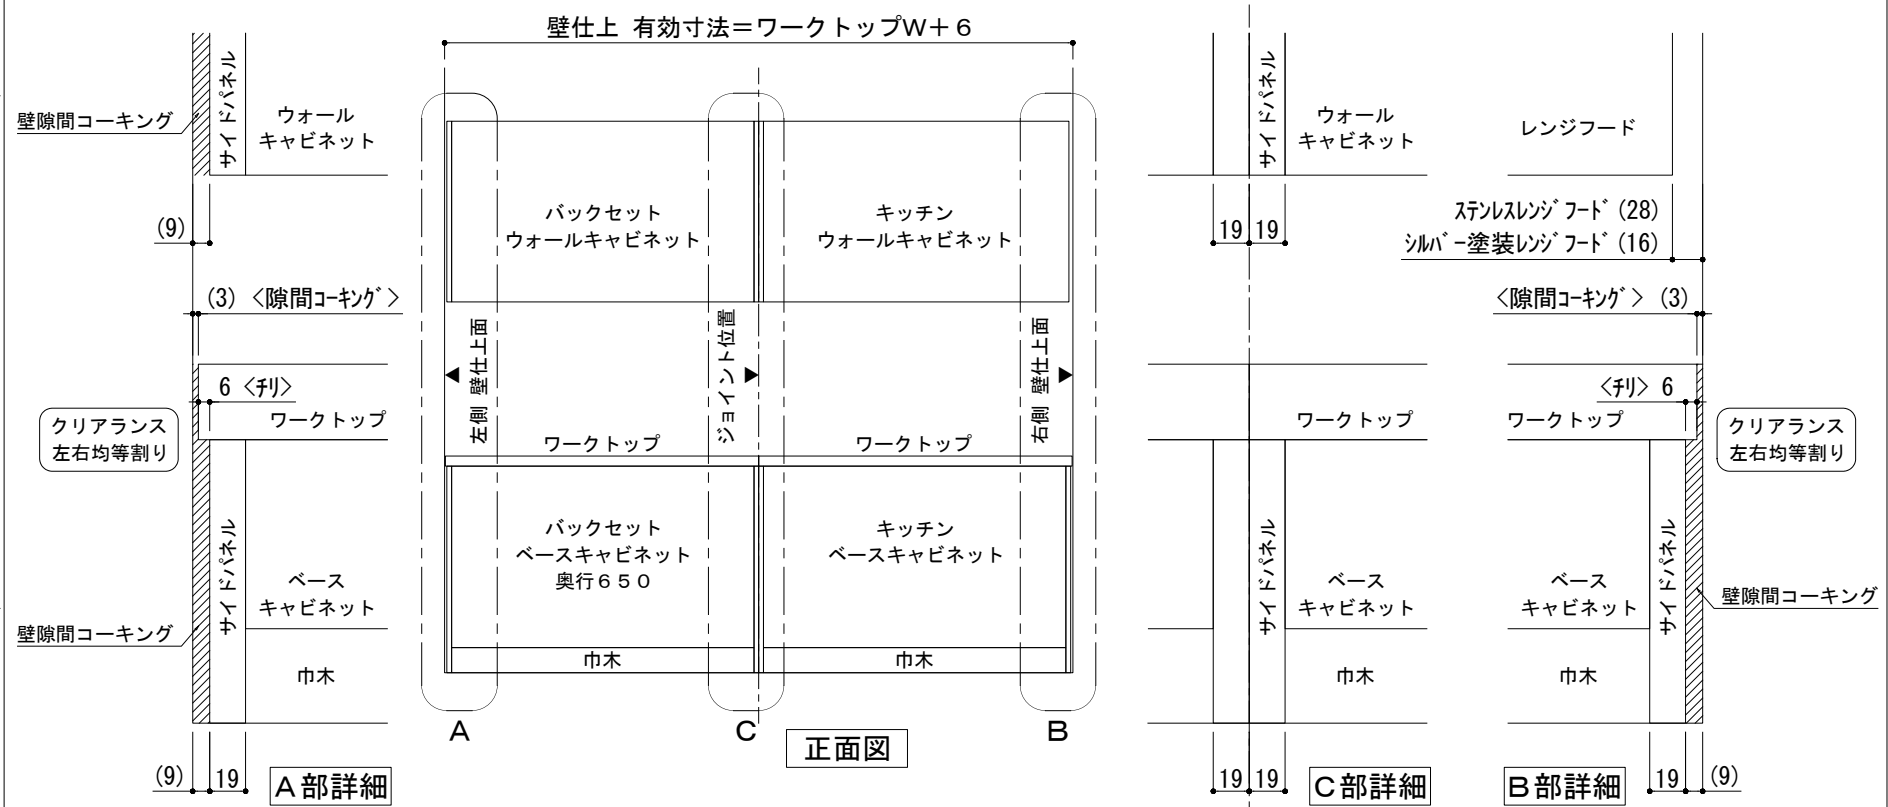

※ 本図は、左側バックセット+右側キッチン（左シンク）・両側側面壁の場合を示す。

横並び設置×両側側面壁 納まり

備考欄/NOTE				縮尺/SCALE				図面名称/TITLE		図面番号/NO.	
改訂	4			9				1/4 1/30 (A3)	キッチン・バックセット 単独設置/横並び設置 壁納まり図	G01550-1	
	3			8							
	2			7							
	1	2018. 03. 07	文字修正	6							
	0	2017. 07. 5	新規作成	5							