

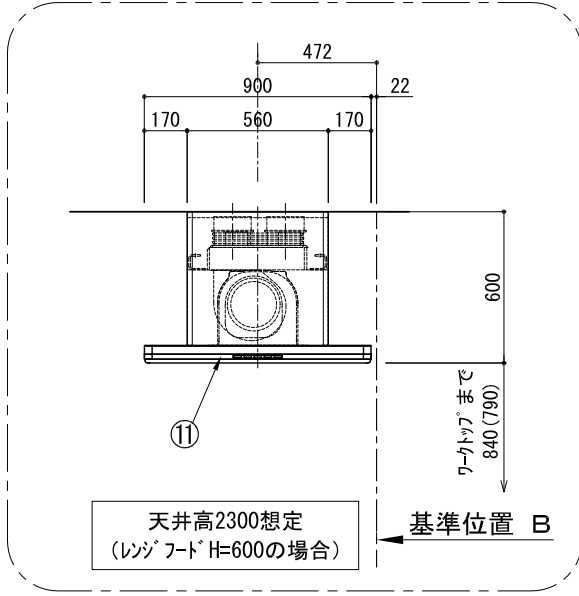
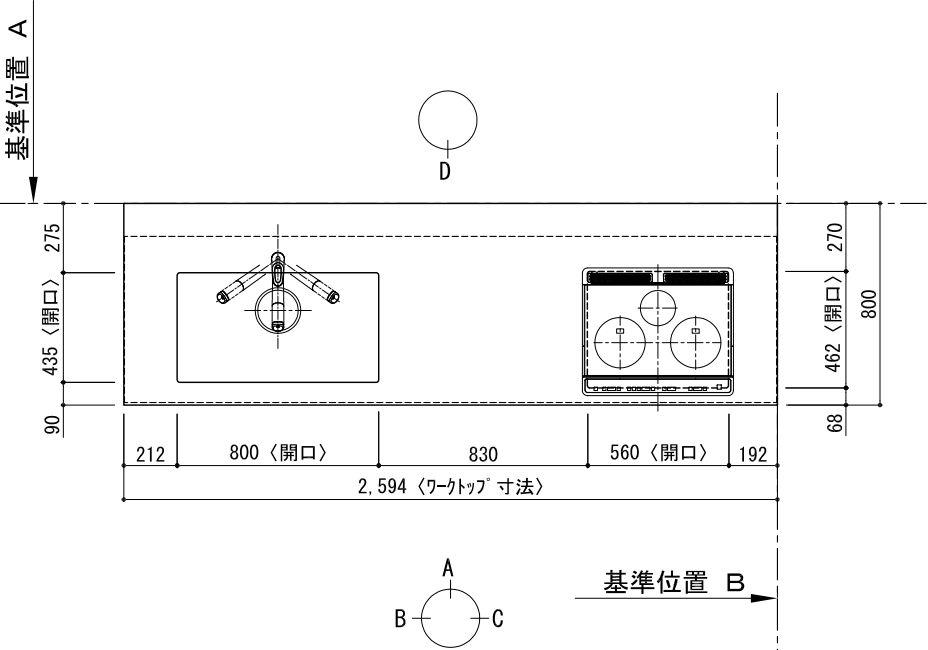
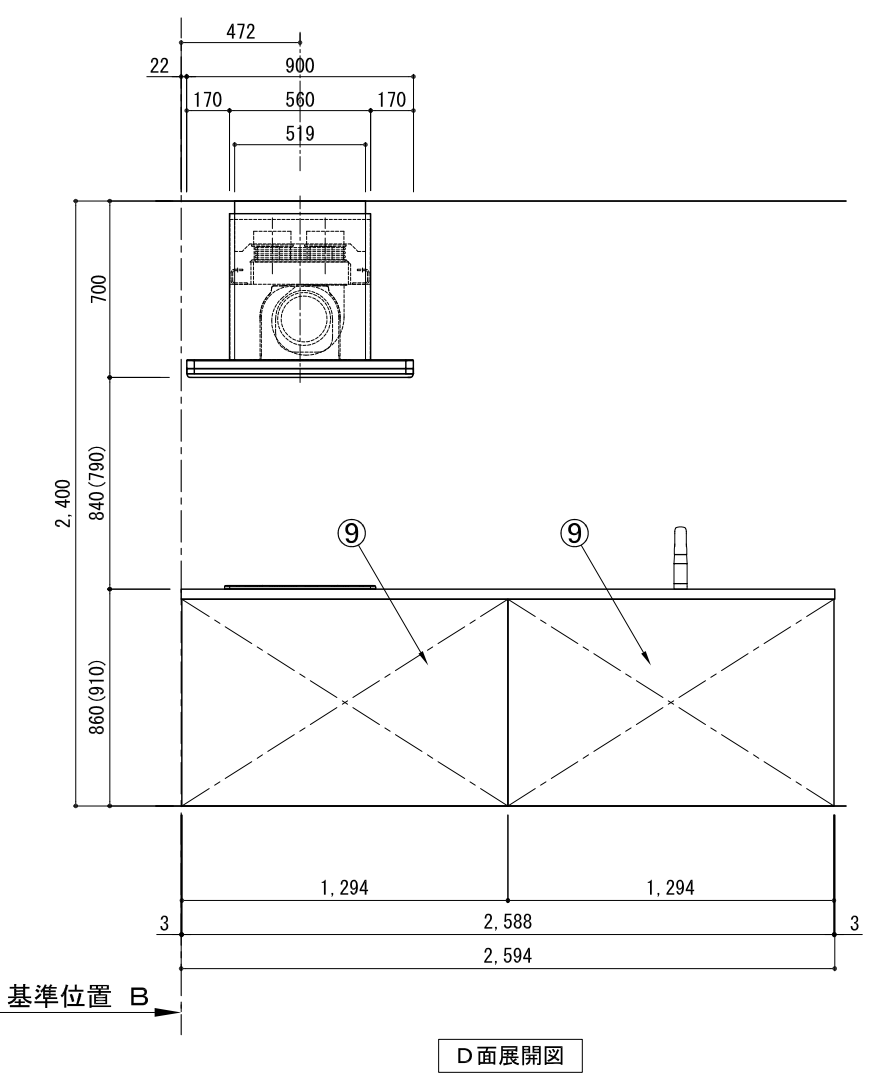
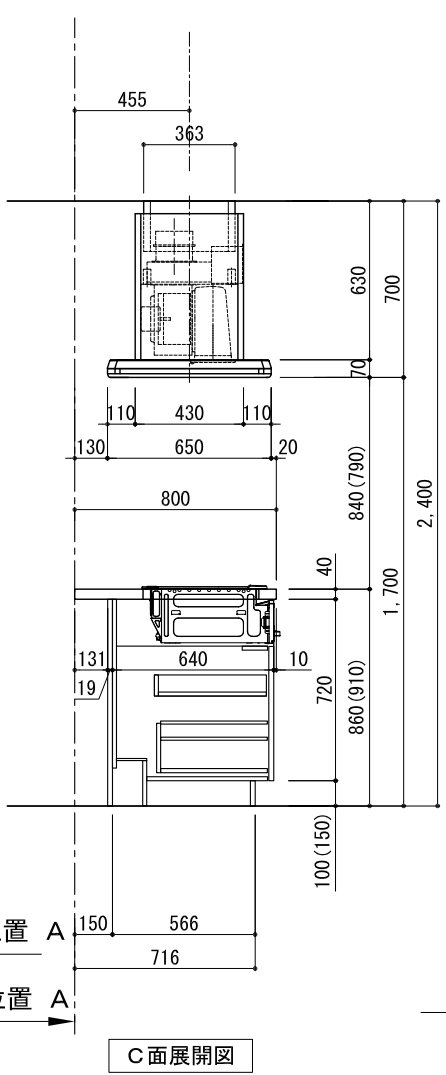
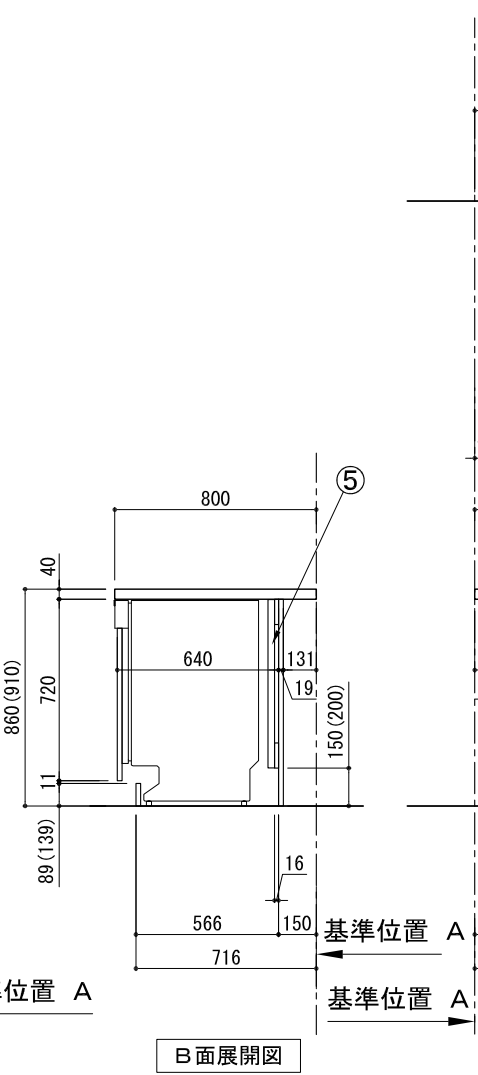


キッチン アイランド 間口2600 L(左シンク) ミーレ食洗機 シルバ-塗装レンジフード 同時給排水タイプ プラン図

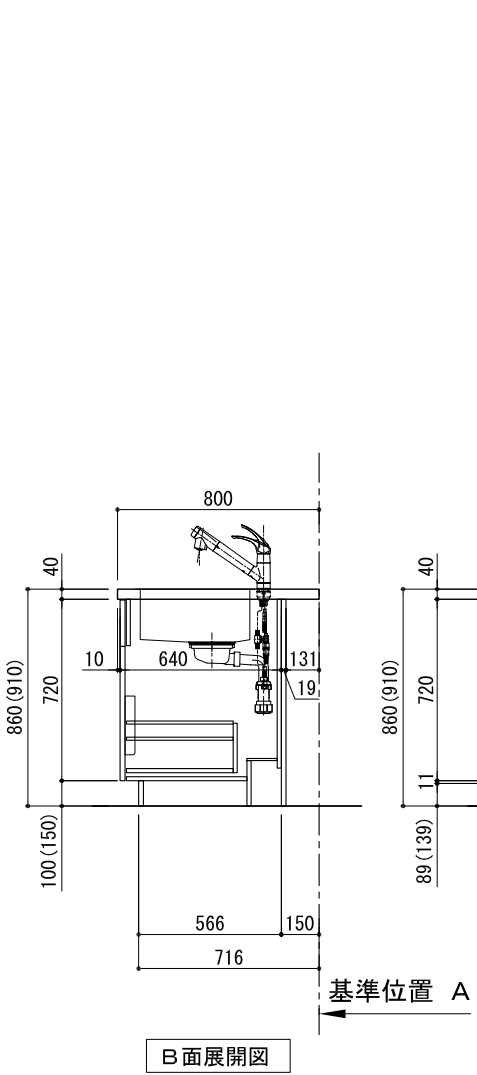

番号	名 称	数量
①	ワーktop [®] （シンク付）	1
②	加熱機器用ベ [®] -スキャビ [®] ネット W750	1
③	シンク用ベ [®] -スキャビ [®] ネット(包丁差し付) W1050	1
④	ホ [®] トル収納ベ [®] -スキャビ [®] ネット W300	1
⑤	食洗機用部材	1
⑥	巾木1 t19	1
⑦	巾木2 t19	1
⑧	サイド [®] ハ [®] ネル t19	2
⑨	バックハ [®] ネル t19	2
⑩	加熱機器 3口ガ [®] スコンロ 3口IHヒーター	1
⑪	レンジ [®] フード [®] W900	1
⑫	水栓 混合水栓	1
⑬	食洗機 W450	1
⑭	カトラリートレイ	1
⑮	排水金具（40A）	1
⑯	ダ [®] ケ [®] トハバ [®] ー	1
⑰	食洗機用巾木	1
	別梱ハ [®] ーセット	1
	▪ 取っ手 L91	1
	▪ 取っ手 L161	3
	▪ 取っ手 L261	2
	▪ 取付部材各種	

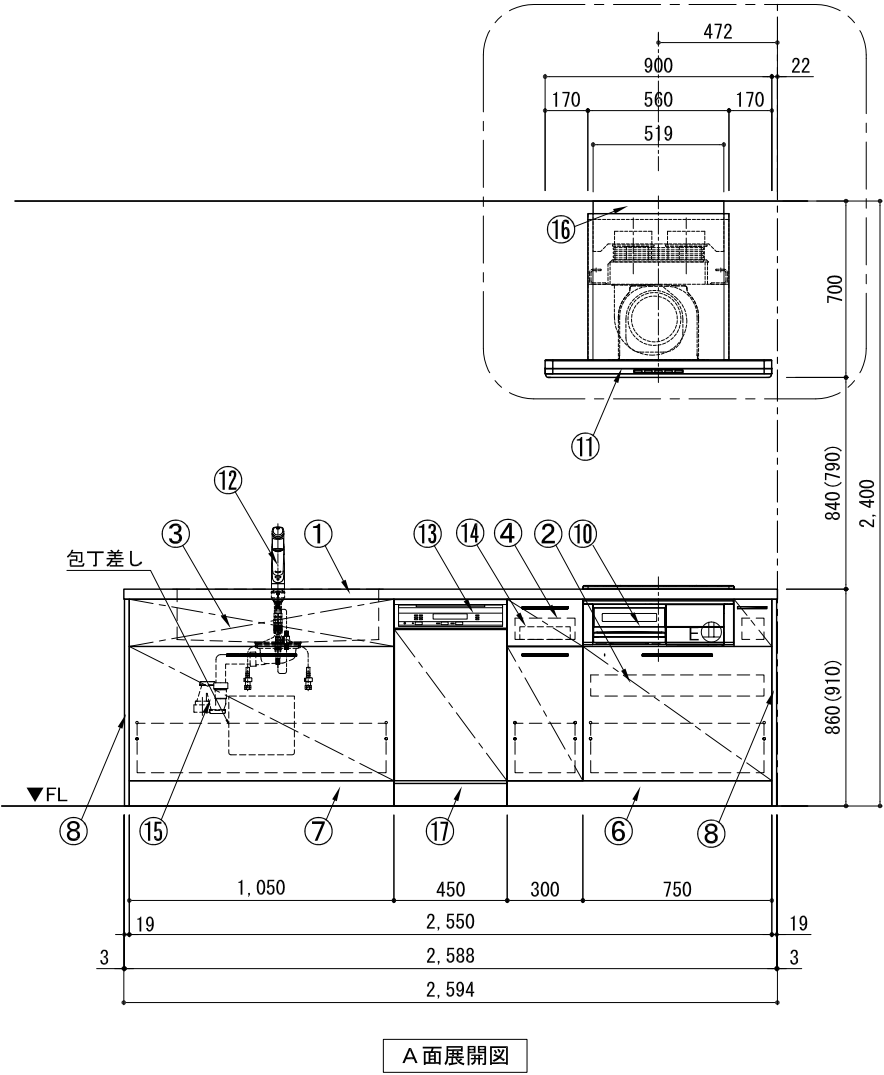

備考欄/NOTE

- 1、本図は、L 勝手（シンク基準）を示す。
- 2、（ ） 内寸法は、ワークトップ高さ910mmの場合を示す。
- 3、クリアランスは推奨寸法で記載しております。
- 4、本図は、天井高2400想定で記載されておりますが、各物件ごとに高さ調整し、ご使用ください。
- 5、IH/ガス両方の加熱機器を考慮した設備位置で記載しております。
- 6、仕様は改良のため予告なく変更することがあります。

改訂

4

3

2

1

2018.02.28 新規作成

9

8

1

6








縮尺/SCALE

図面名称/TITLE
キッチン
アイランド 間口2600 L(左シンク)
ミール食洗機
シルバー塗装レンジフード
同時給排水タイプ
プラン図

図面番号/NO.

G01611-0

キッチン アイランド 間口2600 L(左シンク) ミーレ食洗機 シルバー塗装レンジフード 同時給排水タイプ 設備・下地図

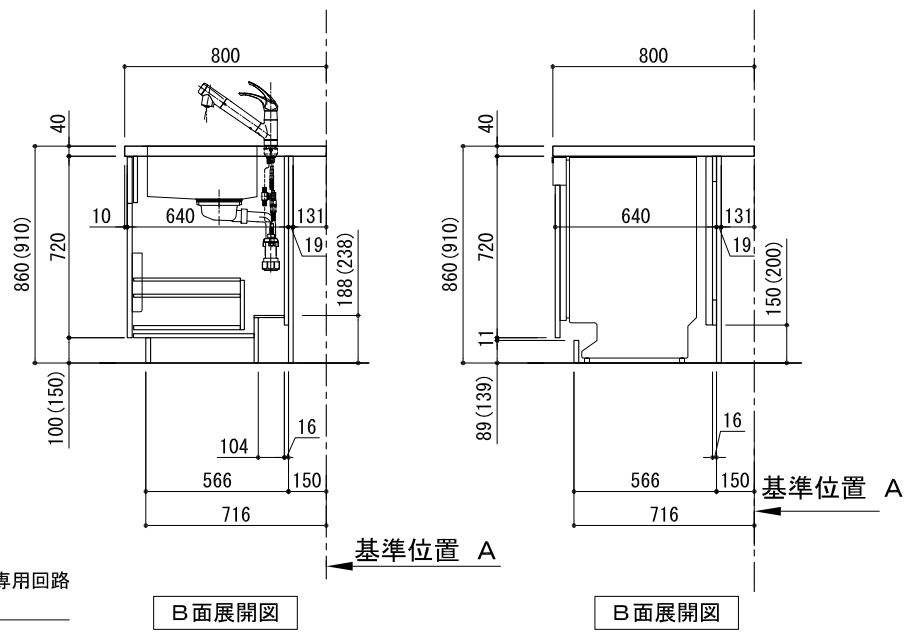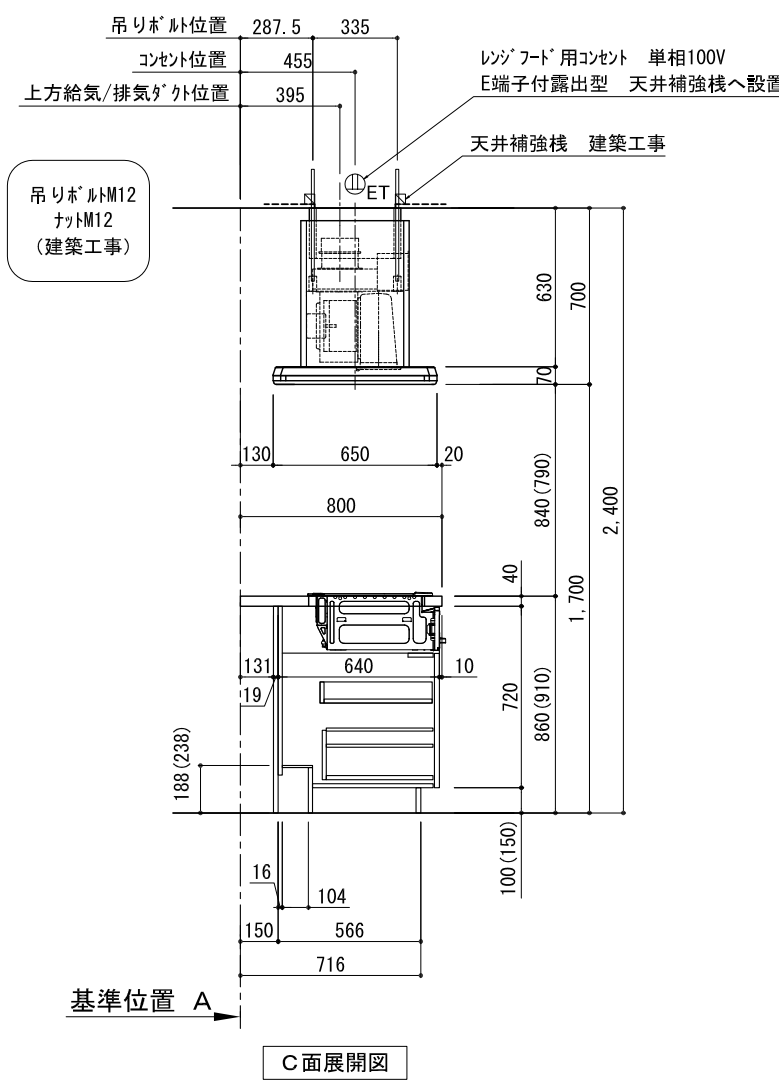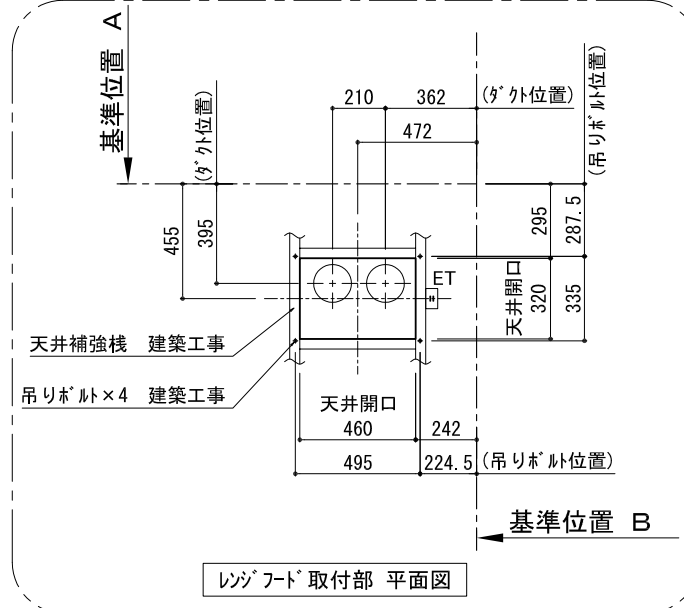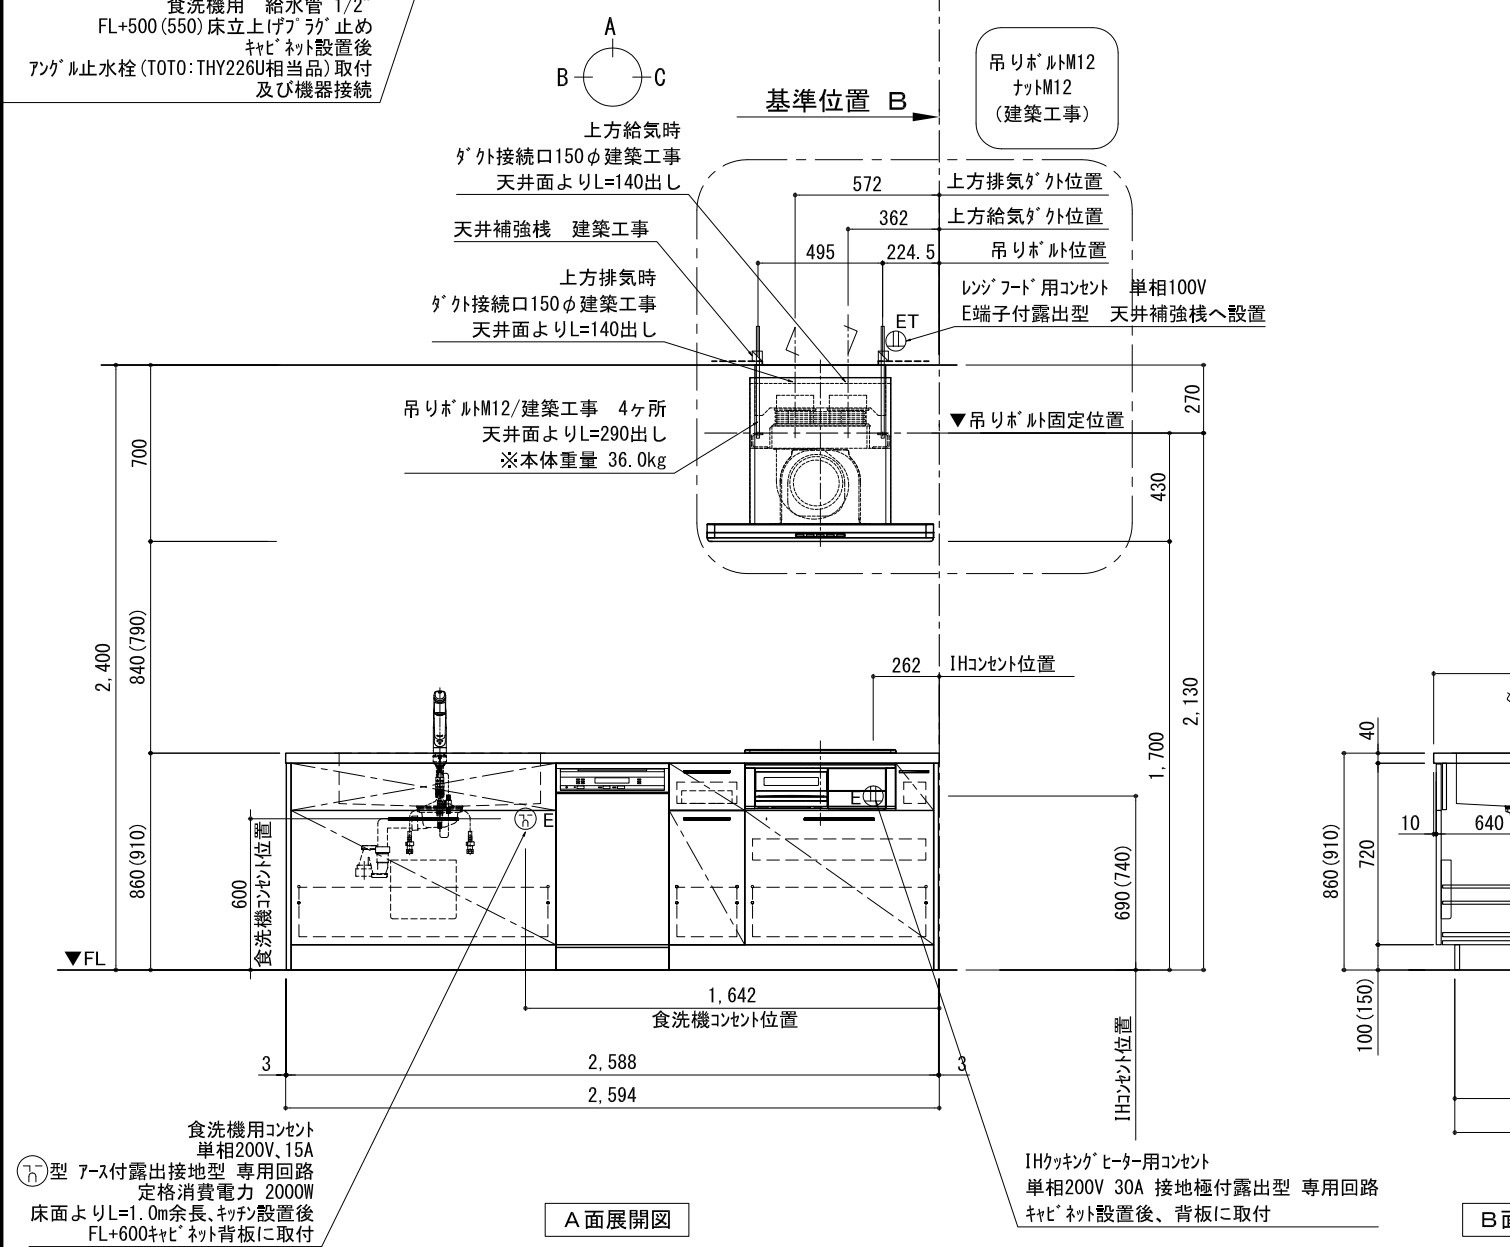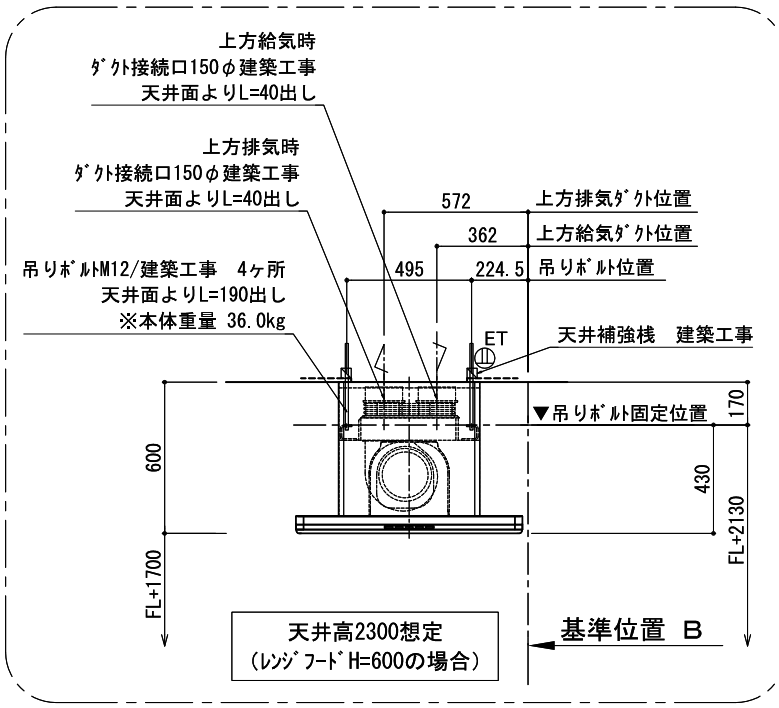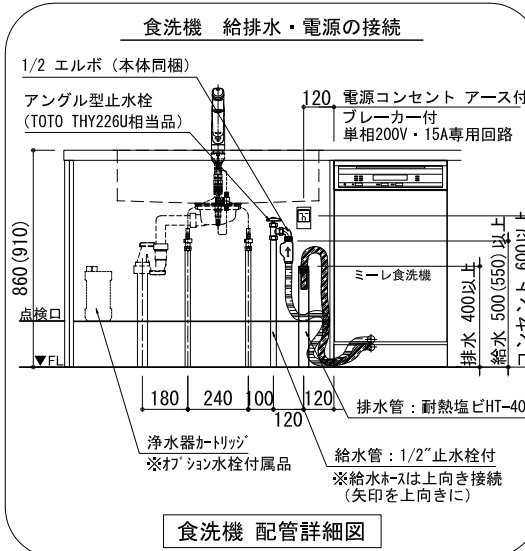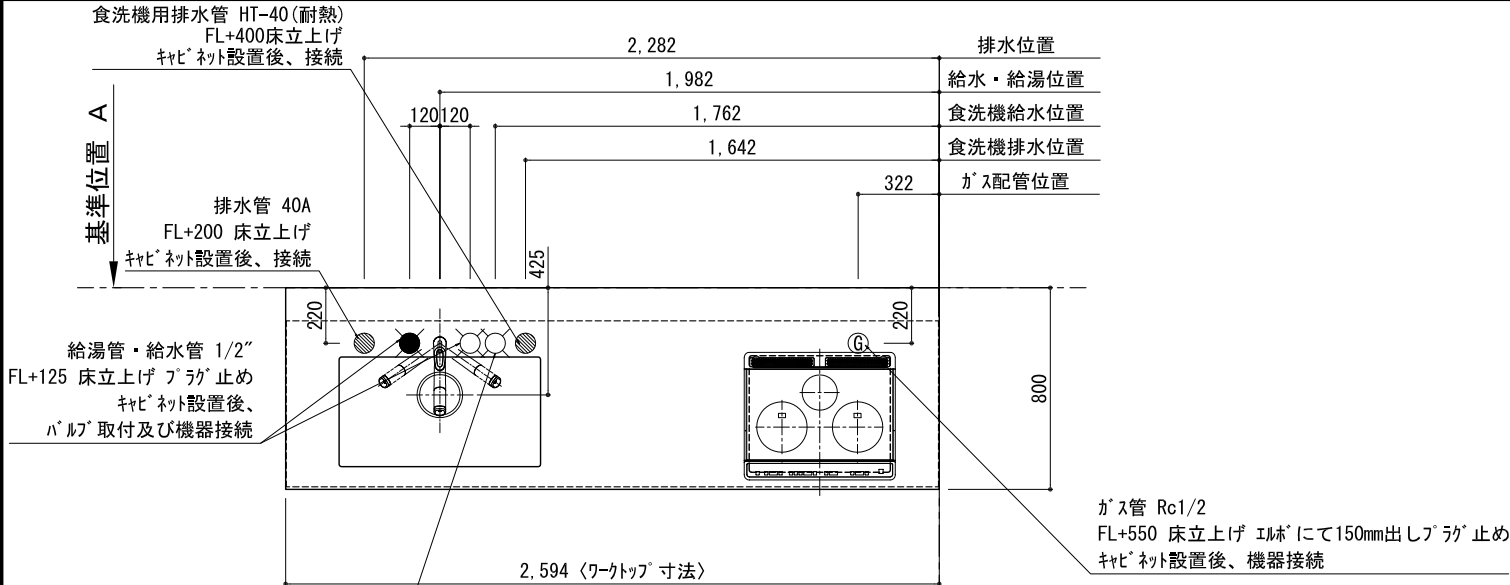

備考欄/NOTE				縮尺/SCALE		図面名称/TITLE キッチン アイランド 間口2600 L(左シンク) ミーレ食洗機 シルバー塗装レンジフード 同時給排水タイプ 設備・下地図	図面番号/NO. G01821-0
1、本図は、L勝手（シンク基準）を示す。							
2、（ ）内寸法は、ワークトップ高さ910mmの場合を示す。							
3、クリアランスは推奨寸法で記載しております。							
4、本図は、天井高2400想定で記載されておりますが、各物件ごとに高さ調整し、ご使用ください。							
5、IH/ガス両方の加熱機器を考慮した設備位置で記載しております。							
6、仕様は改良のため予告なく変更することがあります。							
改訂	4			9		1/30 (A3)	
	3			8			
	2			7			
	1			6			
	0	2018. 02. 28	新規作成	5			

電源工事 ①

ブレーカー付
単相200V・15A専用回路（アース付）

コンセント推奨品

露出型
パナソニック WK3012

必ずD種接地工事を行ってください。

専用コンセント
単相200V 15A
アース付き

漏電しゃ断器について



配線部の異常発熱防止や万一の安全のため、
漏電しゃ断器を設置してください。

主幹に漏電しゃ断器が設けられている場合には、
新たに漏電しゃ断器を設置する必要はありません。

推奨品

住宅分電盤用小型漏電ブレーカー
パナソニック BJS203
定格電流20A・感度電流30mA（AC100-200V両用）

電源工事 ②

コンセント位置

床から 600mm以上
キャビネットの背板 に取り付け

キャビネットの
背板に取り付ける
※ケーブルは必要に応じて
モールで隠して下さい。

床から
600mm以上

お客様がプラグを抜き差しできる位置に取り付けて下さい。

給水工事

給水接続推奨

井戸水・地下水禁止


給水管 1/2" 止水栓付き
床から 500mm以上 に取り付け

止水栓推奨品

アングル型止水栓
TOTO THY226U 相当品



接続前に、必ず止水栓を開いて水を出してください。

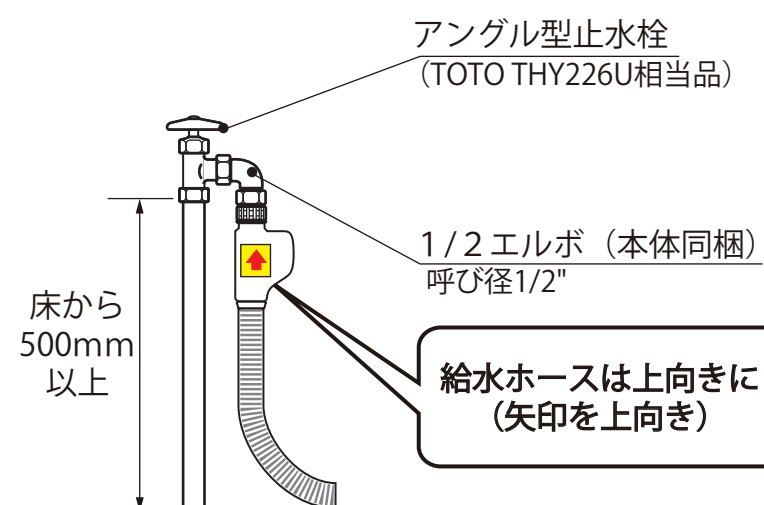


排水工事

排水管 耐熱塩ビ40φ（HT40相当）
床から 400mm以上 に取り付け

必ず耐熱管を使用してください。




ホースを差し込みすぎると、排水不良の原因になります。
臭気止めパッキンから100～150mm程度差し込む。

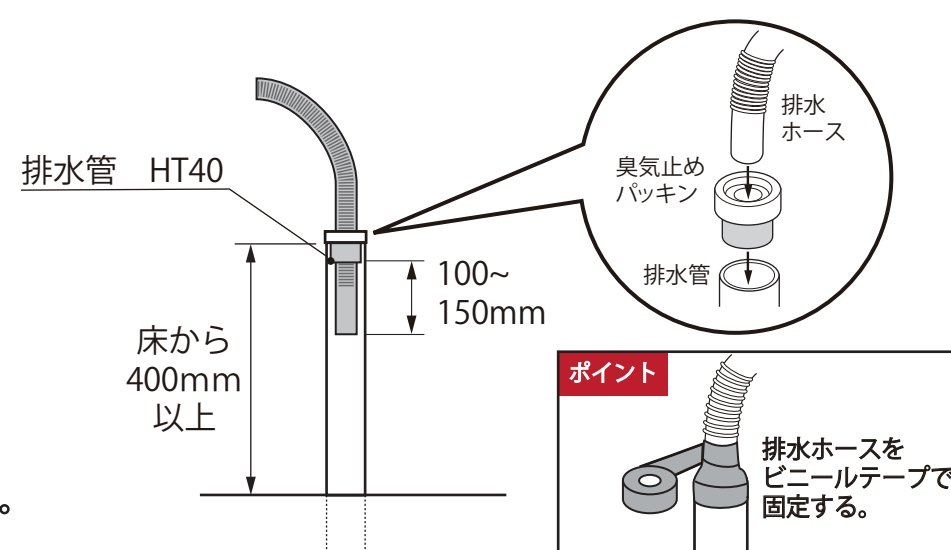



設置例

食器洗い機がシンクの右側にある場合

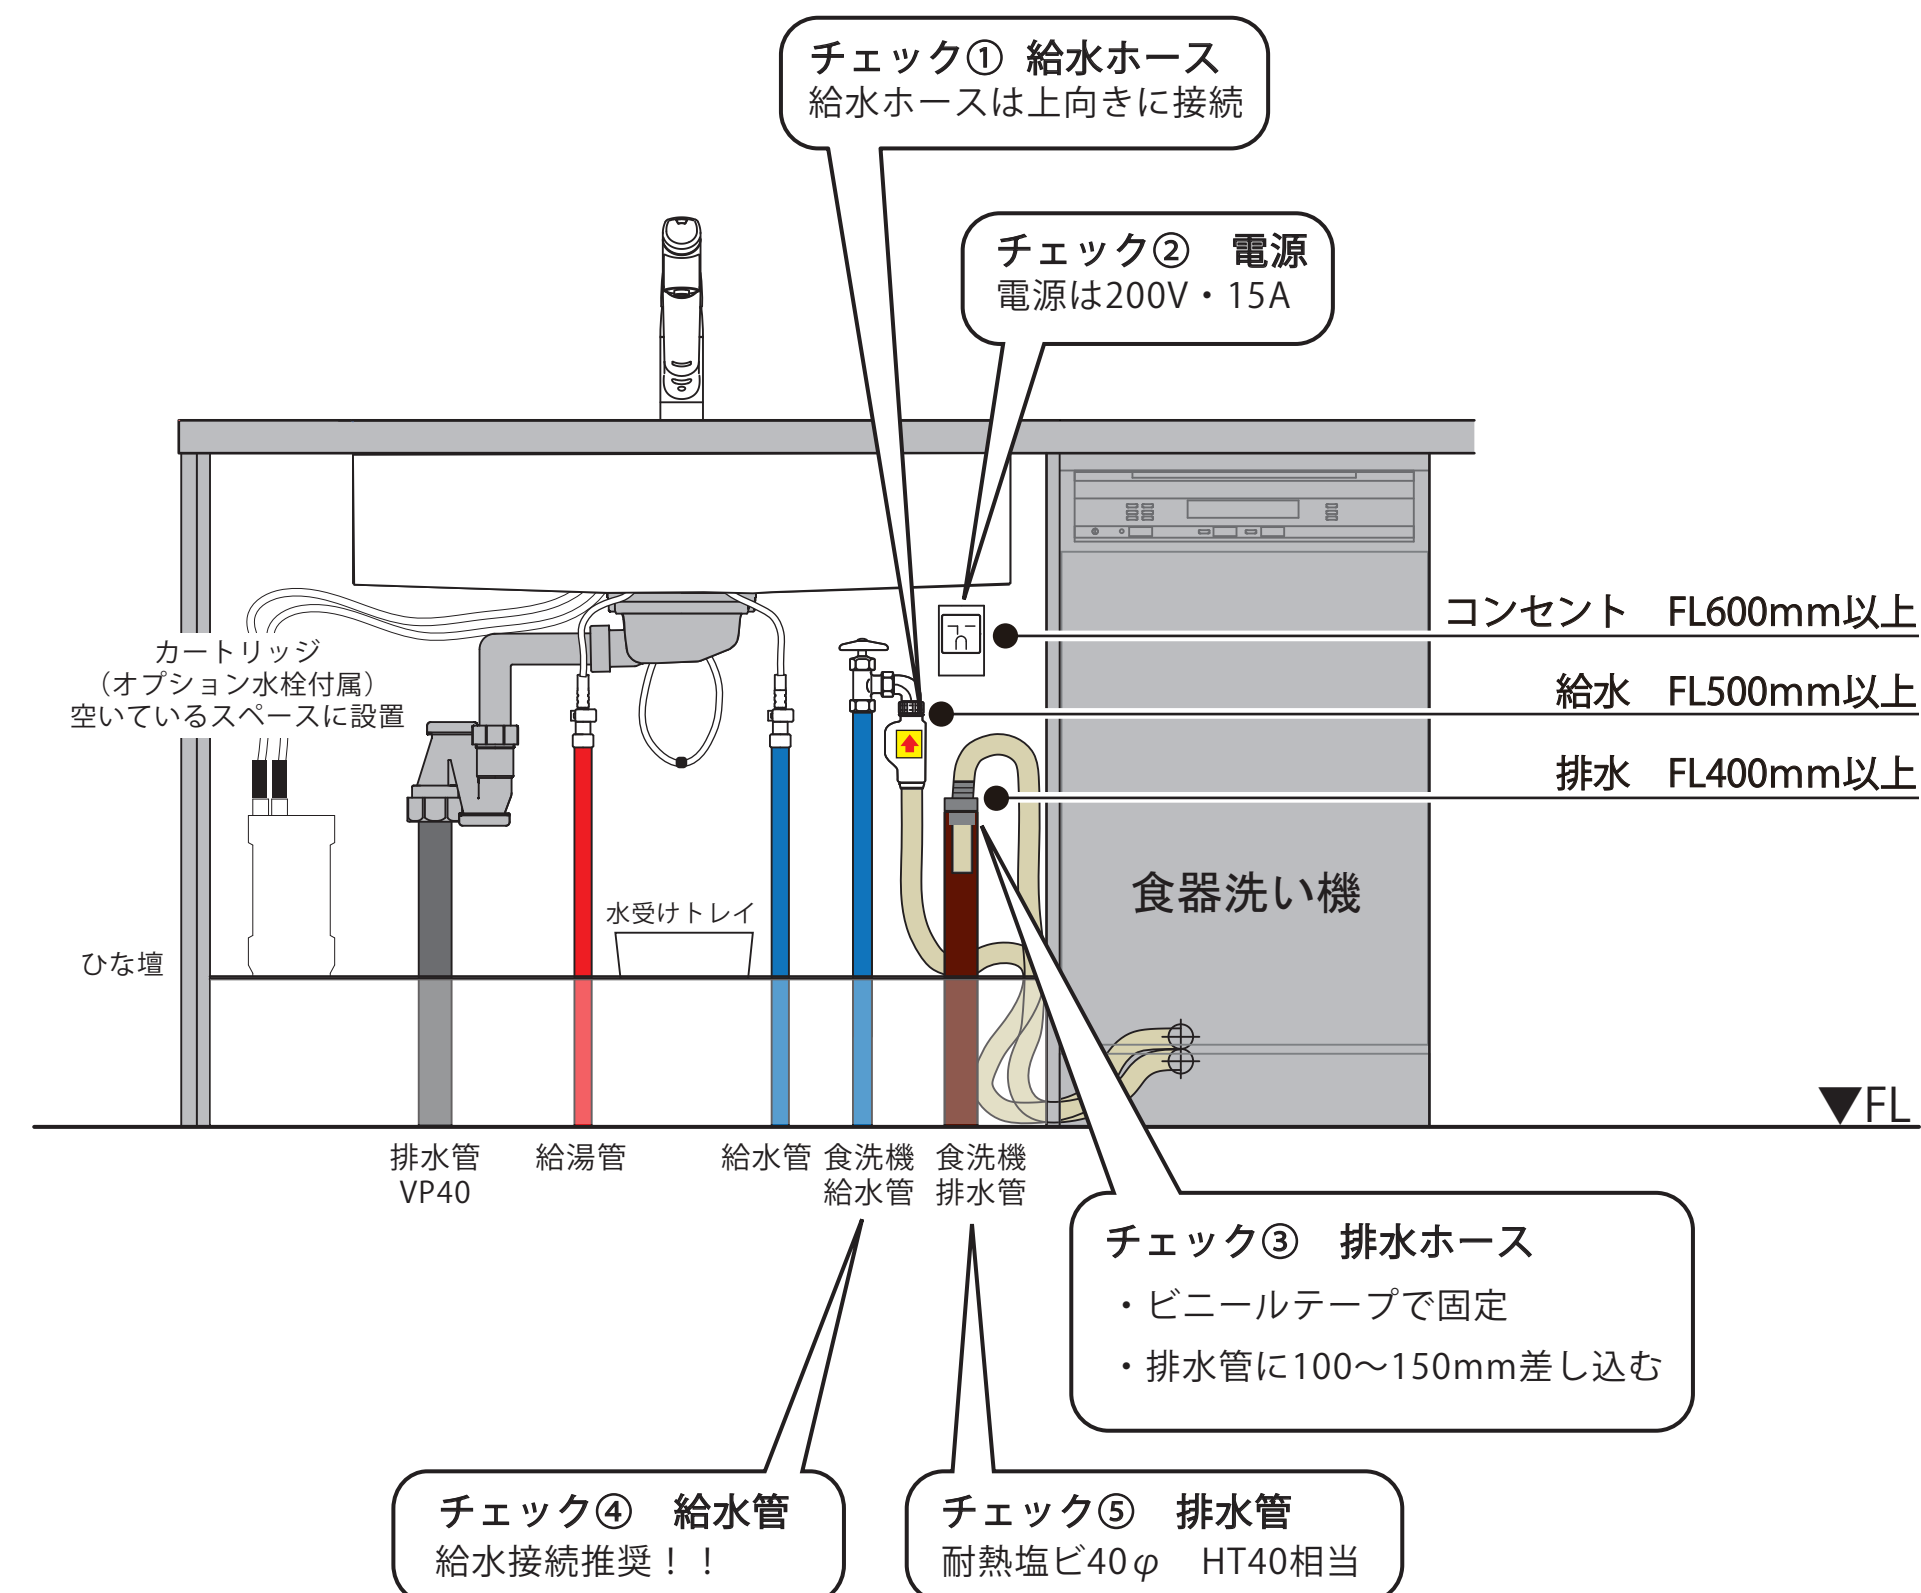

配管穴は付属の隙間シールで隠してください。

キッチン・バックセット 単独設置/横並び設置 壁納まり図

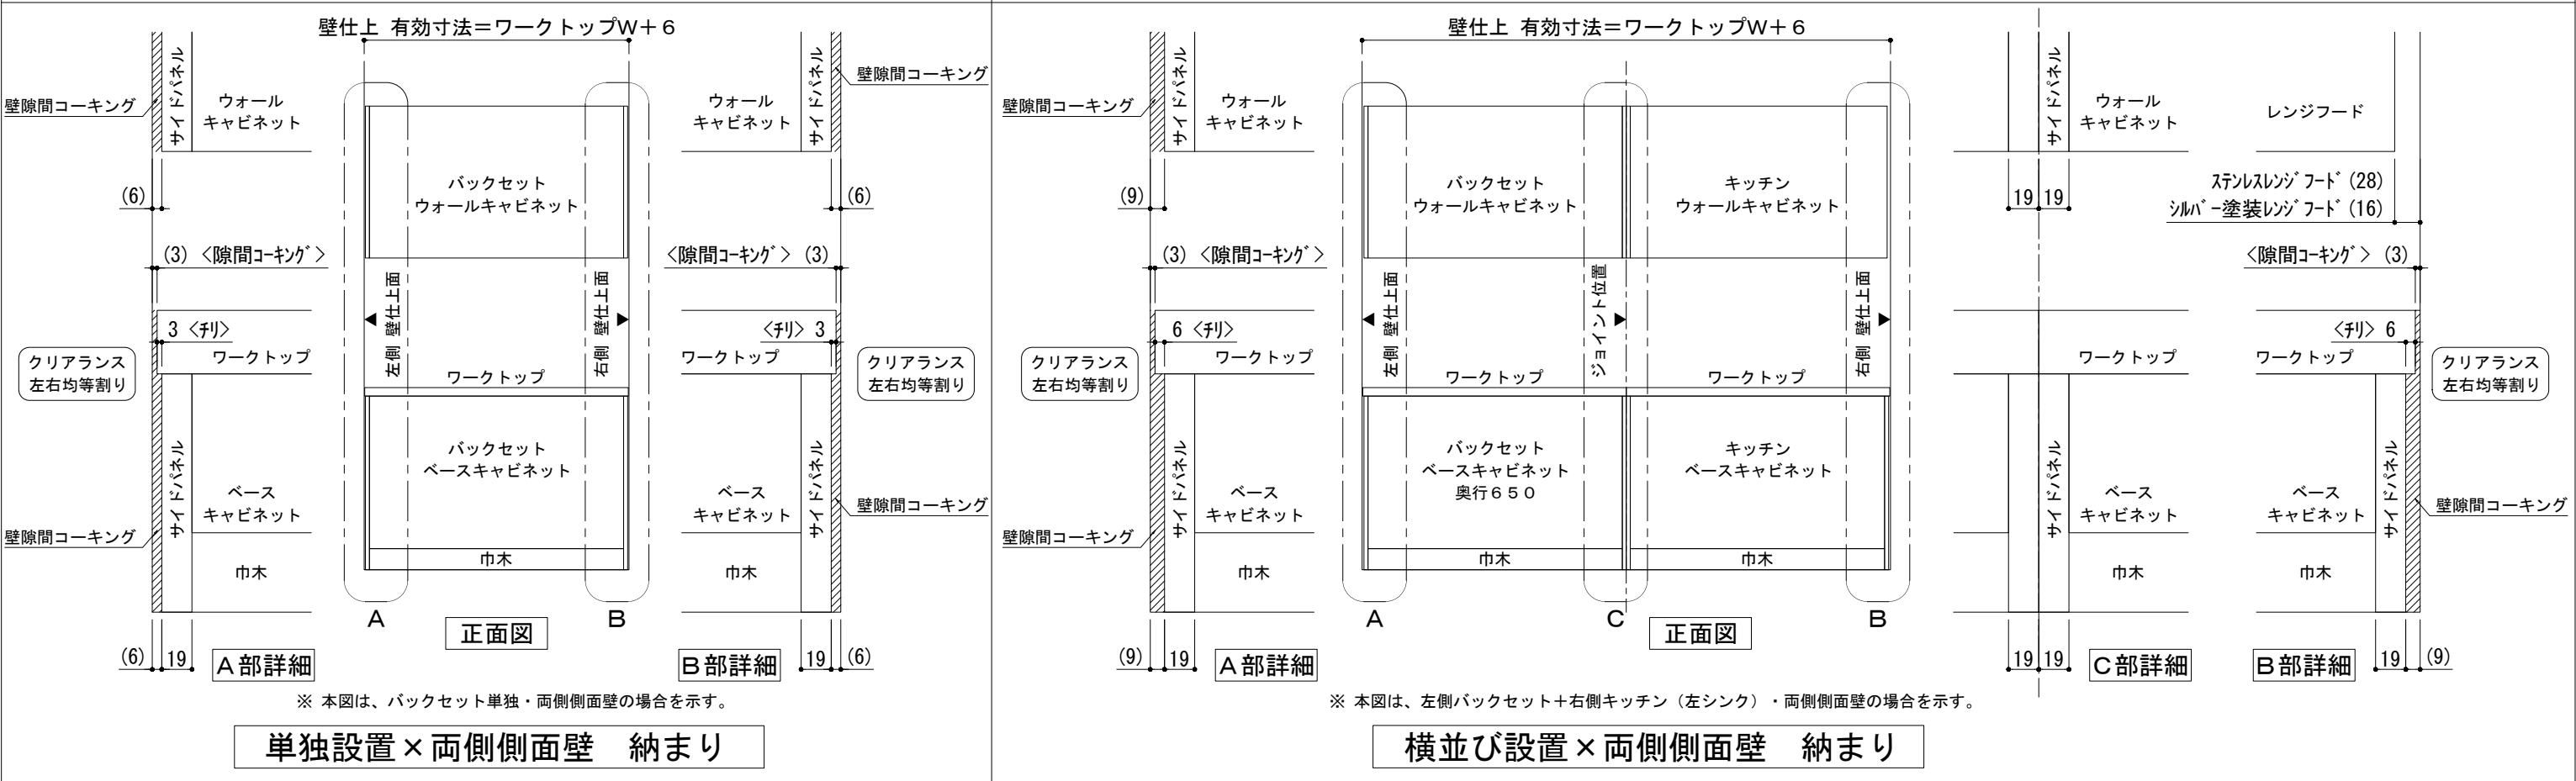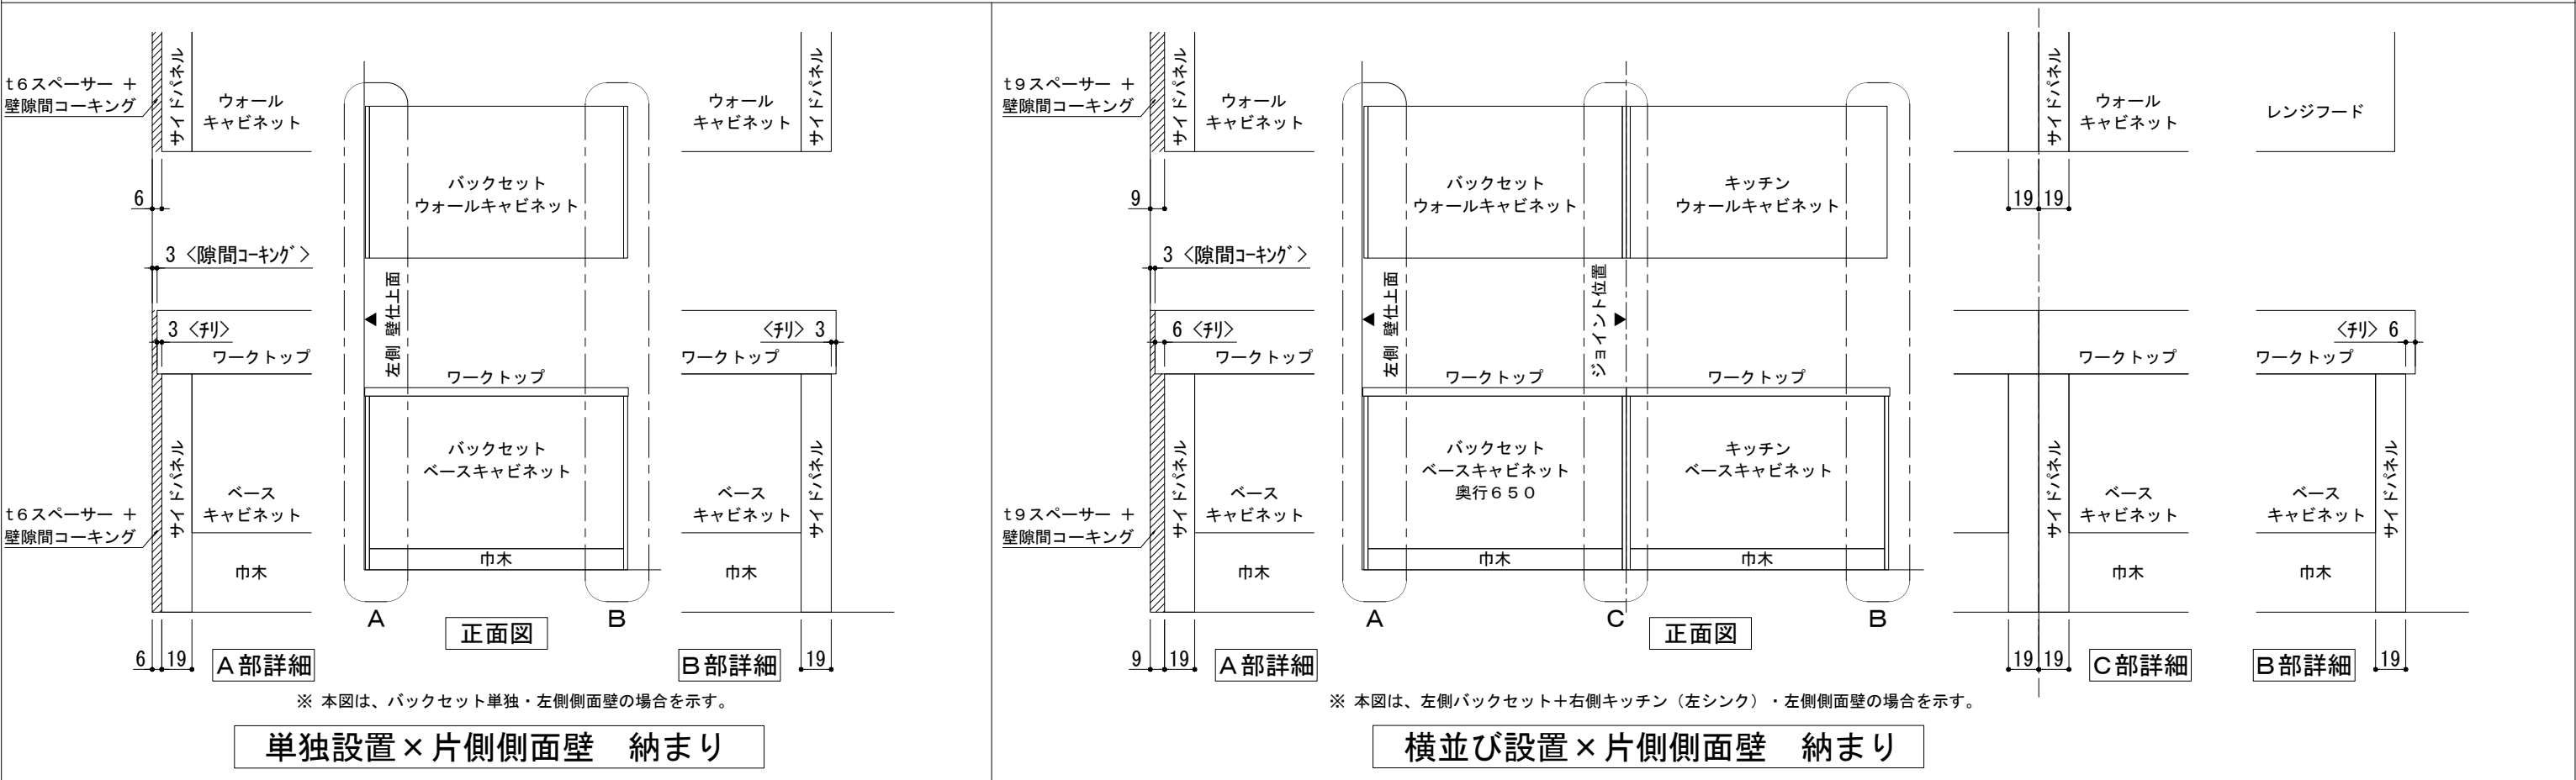

備考欄/NOTE	改訂	4			9			縮尺/SCALE	図面名称/TITLE キッチン・バックセット 単独設置/横並び設置 壁納まり図	図面番号/NO. G01550-1
		3			8					
		2			7					
		1	2018. 03. 07	文字修正	6					
		0	2017. 07. 5	新規作成	5					