キッチン アイランド 間口2300 L（左シンク） 深型食洗機 プラン図

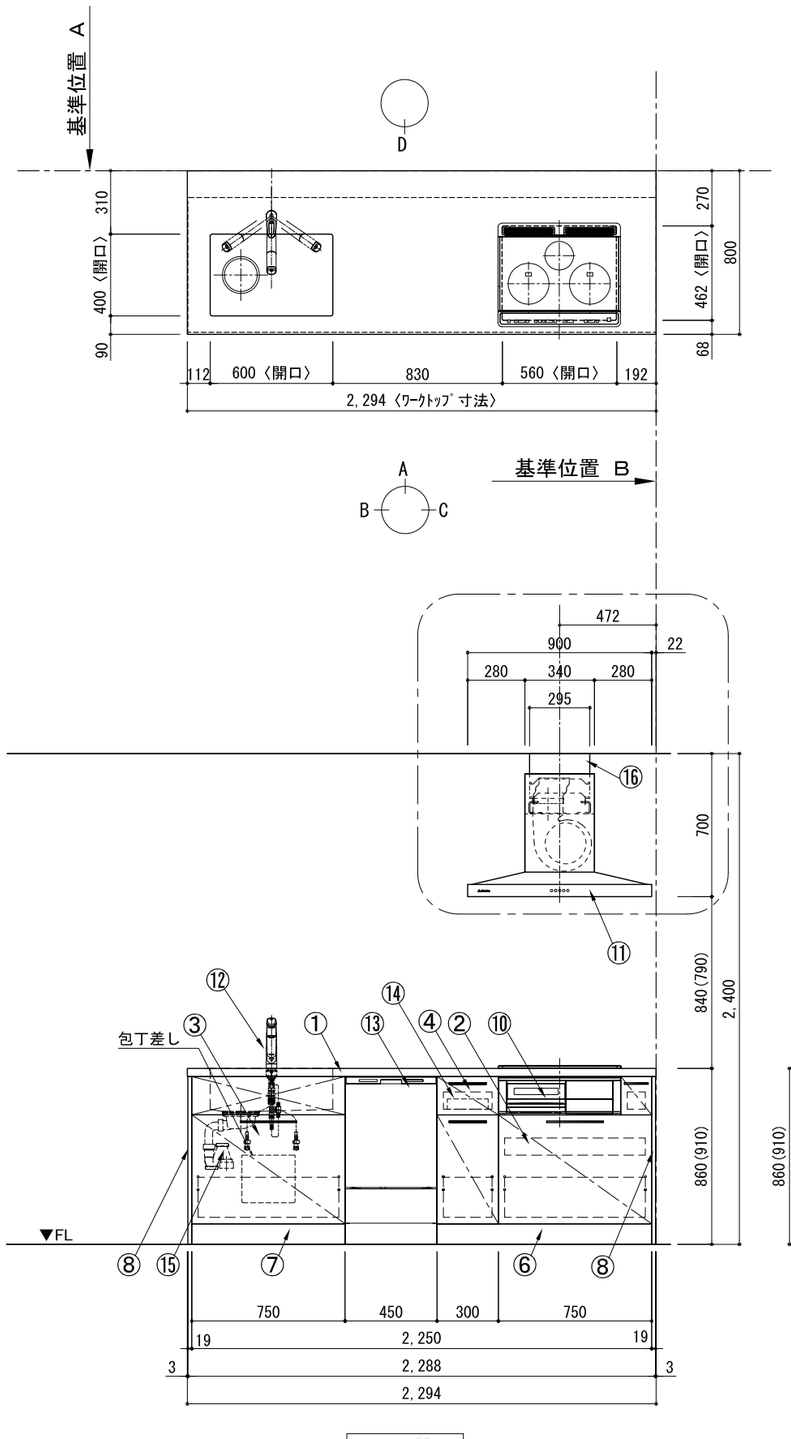

A面展開図

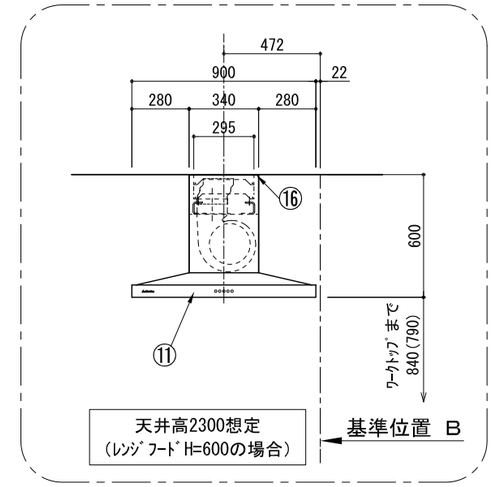

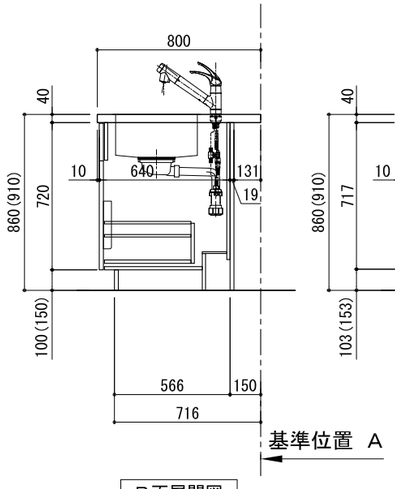

B面展開図

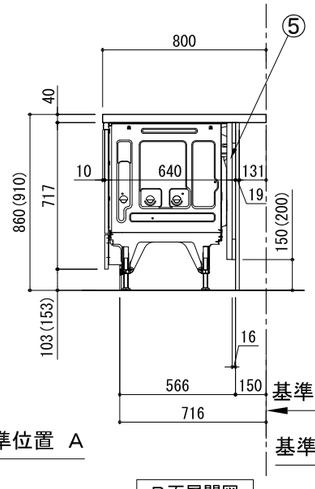

B面展開図

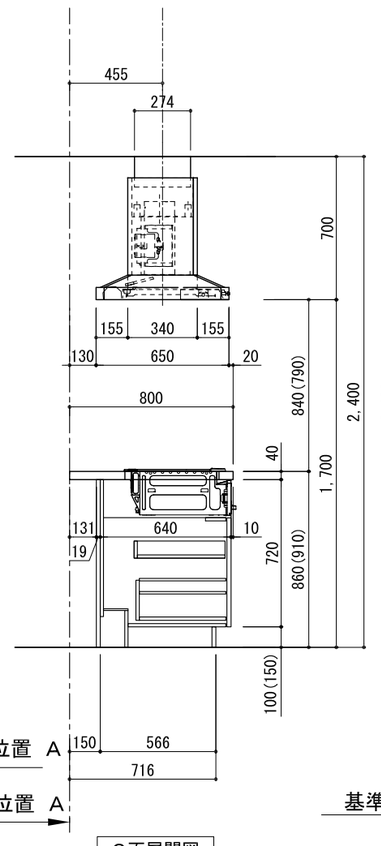

C面展開図

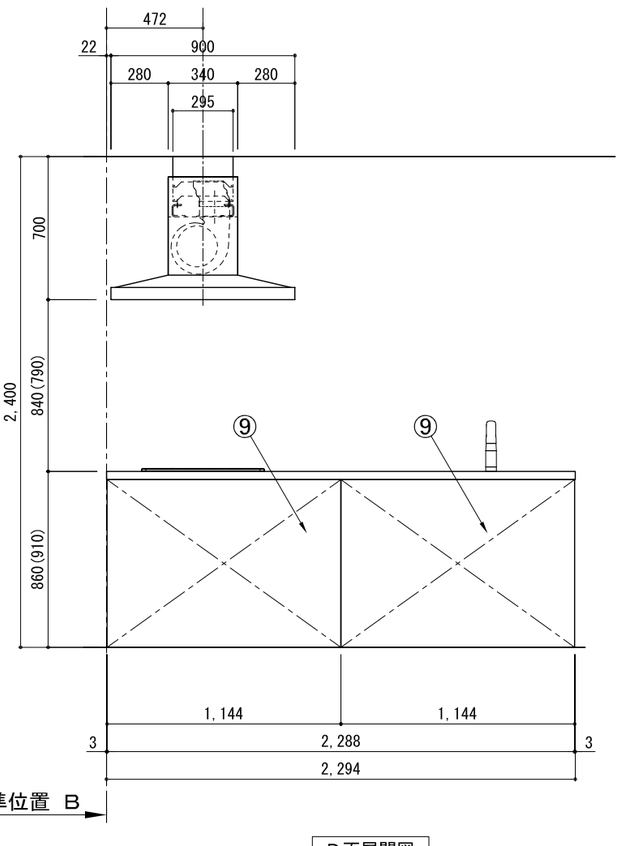

D面展開図

番号	名称		数量
①	ﾜｰｸﾄｯﾌﾟ（ｼﾝｸ付）		1
②	加熱機器用ﾍﾞｰｽｷｬﾋﾞﾈｯﾄ	W750	1
③	ｼﾝｸ用ﾍﾞｰｽｷｬﾋﾞﾈｯﾄ（包丁差し付）	W750	1
④	ﾎﾞﾄﾙ収納ﾍﾞｰｽｷｬﾋﾞﾈｯﾄ	W300	1
⑤	深型食洗機用部材		1
⑥	巾木1	t19	1
⑦	巾木2	t19	1
⑧	ｻｲﾄﾞﾊﾟﾈﾙ	t19	2
⑨	ﾊﾞｯｸﾊﾟﾈﾙ	t19	2
⑩	加熱機器	3口ｶﾞｽｺﾝﾛ 3口IHﾋｰﾀｰ	1
⑪	ﾚﾝｼﾞﾌｰﾄﾞ	W900	1
⑫	水栓	混合水栓	1
⑬	食洗機	W450	1
⑭	ｶﾄﾗﾘｰﾄﾚｲ		1
⑮	排水金具（40A）		1
⑯	ﾀﾞｸﾄｶﾊﾞｰ		1
	別梱ﾊﾟｰﾂｾｯﾄ		1
	・取っ手	L91	1
	・取っ手	L161	3
	・取っ手	L261	2
	・取付部材各種		

備考欄/NOTE
1、本図は、L勝手（シンク基準）を示す。
2、（ ）内寸法は、ワークトップ高さ910mmの場合を示す。
3、クリアランスは推奨寸法で記載しております。
4、本図は、天井高2400想定で記載されておりますが、各物件ごとに高さ調整し、ご使用ください。
5、IH/ガス両方の加熱機器を考慮した設備位置で記載しております。
6、仕様は改良のため予告なく変更することがあります。

改訂						
4			9			
3			8			
2	2017.07.05	呼び寸変更	7			
1	2016.10.01	排水金具変更	6			
0	2016.03.11	新規作成	5			

縮尺/SCALE	図面名称/TITLE	図面番号/NO.
1/30 (A3)	キッチン アイランド 間口2300 L（左シンク） 深型食洗機 プラン図	001714-2

キッチン アイランド 間口2300 L（左シンク） 深型食洗機 設備・下地図

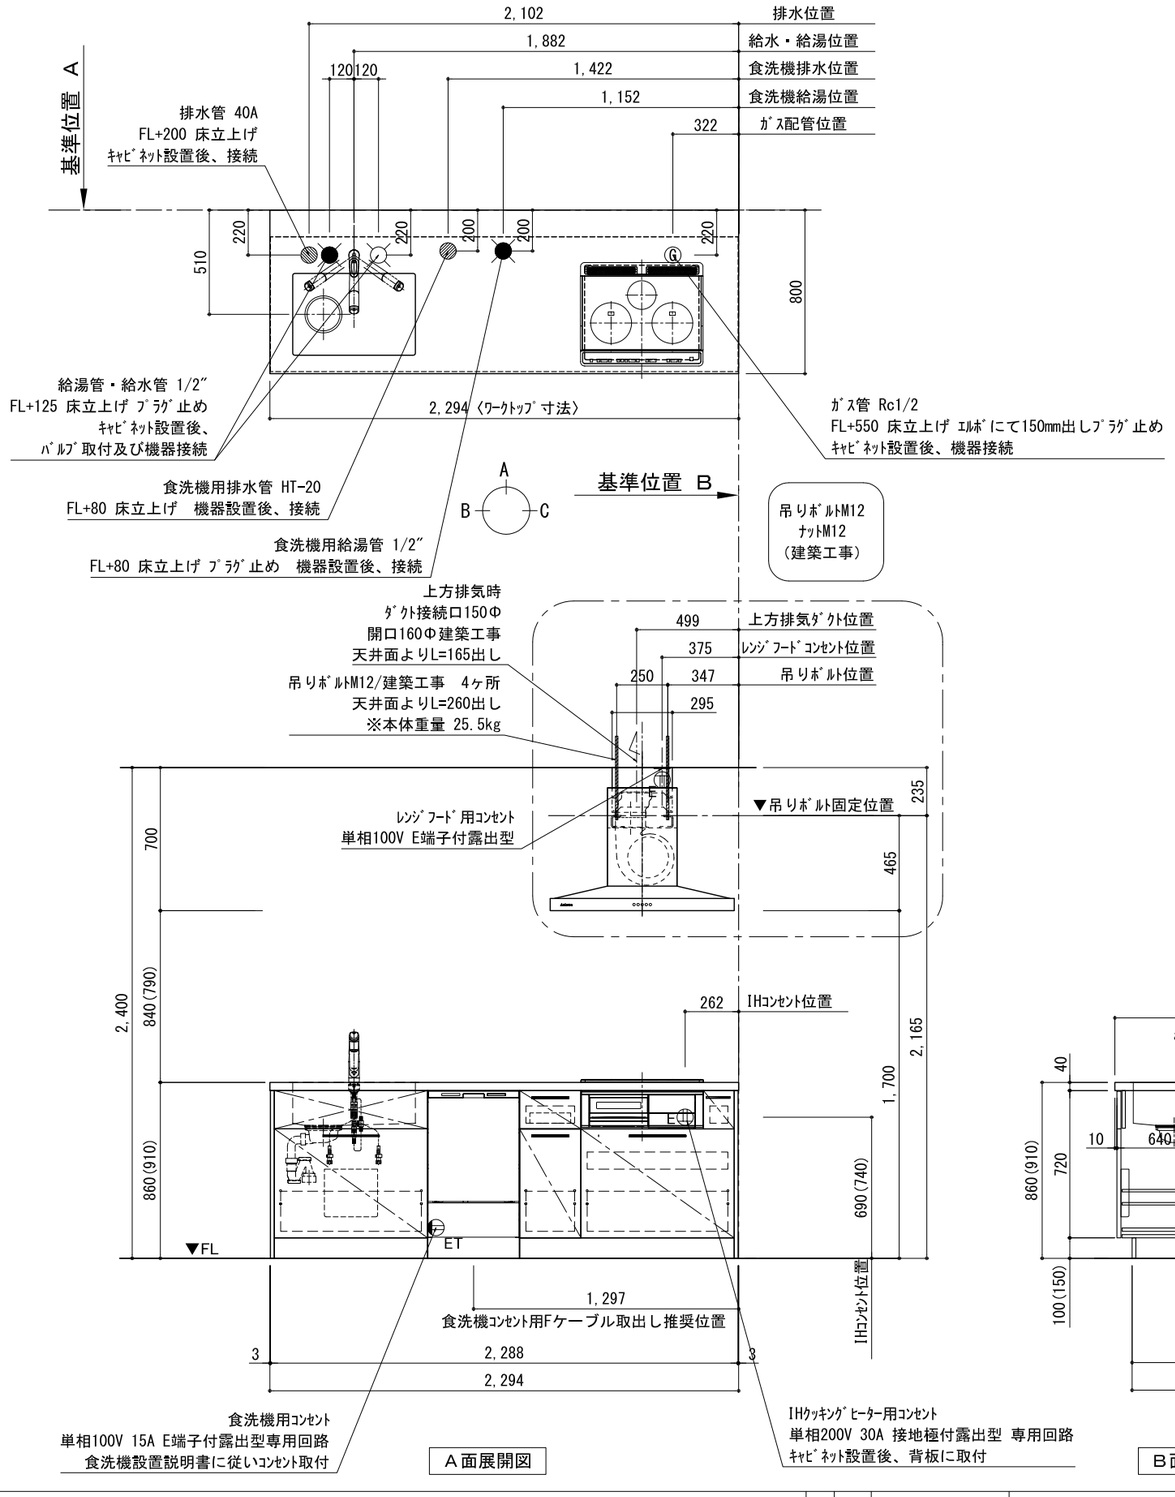

A面展開図

床立ち上げの配管例

給水（給湯の場合は耐熱配管）	排水（耐熱塩ビ使用のこと）
Ⓐ アングル型止水栓（固定コマタイプ）	Ⓓ ＨＴ２０
Ⓑ 硬質塩化ビニルライニング鋼管	Ⓔ ＨＴ２０エルボ
Ⓒ Ｒｃ １／２ エルボ	Ⓕ ＨＴ４０Ｘ２０チーズ
	Ⓖ ＶＰ４０

※印寸法は必ずお守りください。
排水ホースが折れ排水不良の原因となります。

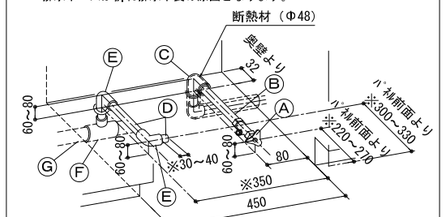

食洗機 配管詳細図

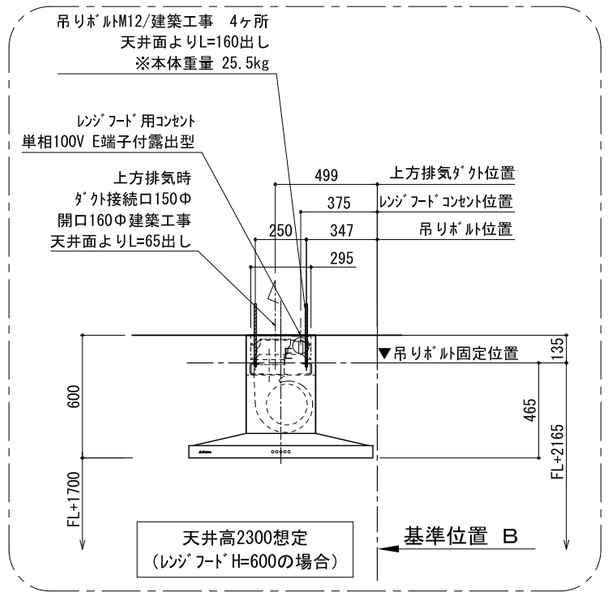

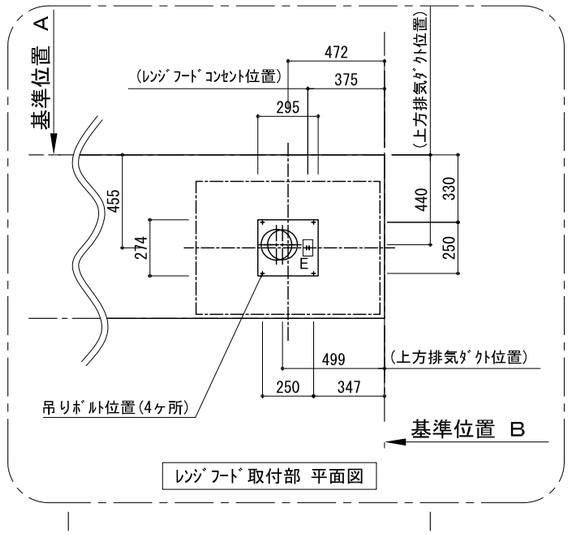

ﾚﾝｼﾞﾌｰﾄﾞ取付部 平面図

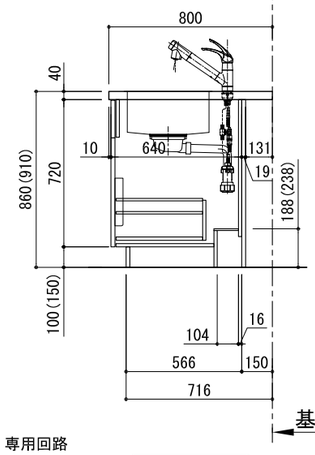

B面展開図

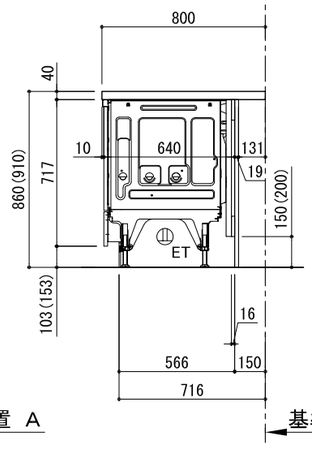

B面展開図

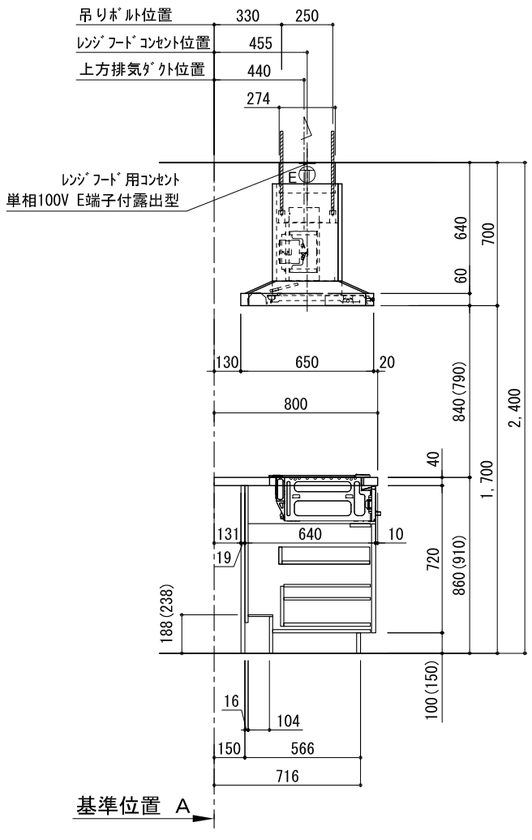

C面展開図

備考欄/NOTE
1、本図は、Ｌ勝手（シンク基準）を示す。
2、（ ）内寸法は、ワークトップ高さ910mmの場合を示す。
3、クリアランスは推奨寸法で記載しております。
4、本図は、天井高2400想定で記載されておりますが、各物件ごとに高さ調整し、ご使用ください。
5、IH/ガス両方の加熱機器を考慮した設備位置で記載しております。
6、仕様は改良のため予告なく変更することがあります。

改訂						
4			9			
3			8			
2	2017.07.05	呼び寸変更	7			
1	2016.10.01	排水金具変更・配管立ち上げ位置変更	6			
0	2016.03.11	新規作成	5			

縮尺/SCALE	図面名称/TITLE	図面番号/NO.
1/30 (A3)	キッチン アイランド 間口2300 L（左シンク） 深型食洗機 設備・下地図	001715-2