キッチン アイランド　間口2250　R（右シンク）　プラン図

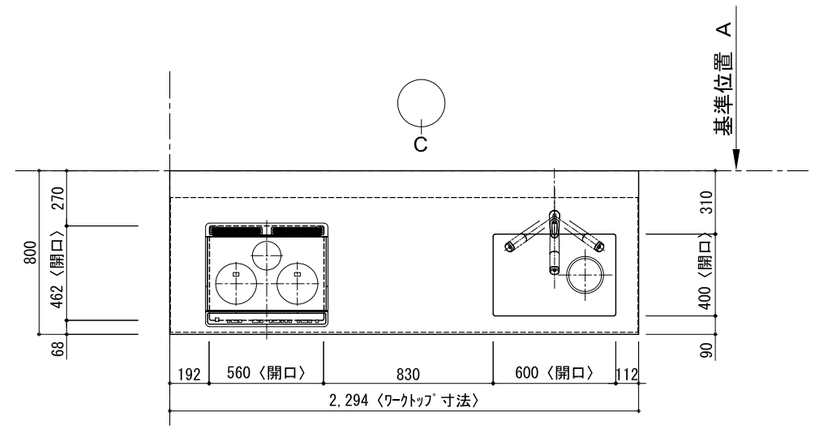

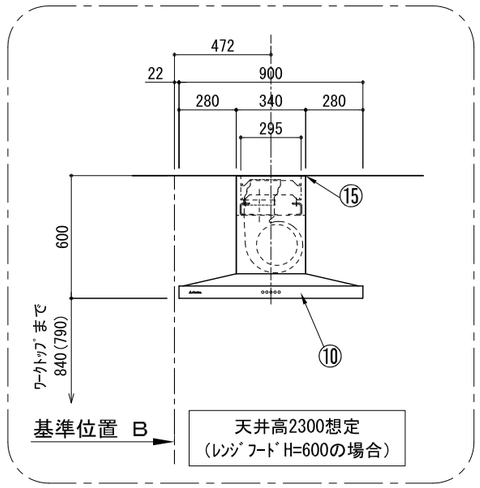

番号	名　称		数量
①	ワークトップ（シンク付）		1
②	加熱機器用ベースキャビネット	W750	1
③	シンク用ベースキャビネット（包丁差し付）	W750	1
④	プルオープン食洗機用ベースキャビネット	W450	1
⑤	ボトル収納ベースキャビネット	W300	1
⑥	巾木1	t19	1
⑦	サイドパネル	t19	2
⑧	バックパネル	t19	2
⑨	加熱機器	3口ガスコンロ 3口IHヒーター	1
⑩	レンジフード	W900	1
⑪	水栓	混合水栓	1
⑫	食洗機	W450	1
⑬	カトラリートレイ		1
⑭	排水金具（40A）		1
⑮	ダクトカバー		1
	別梱パーツセット		1
	・取っ手	L91	1
	・取っ手	L161	3
	・取っ手	L261	2
	・取付部材各種		

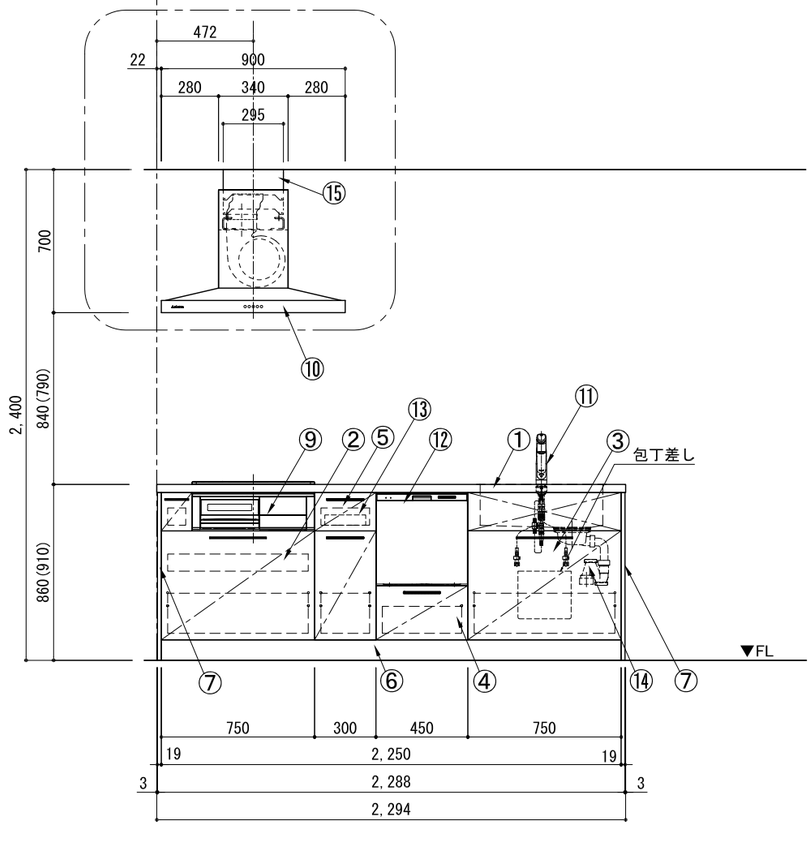

A面展開図

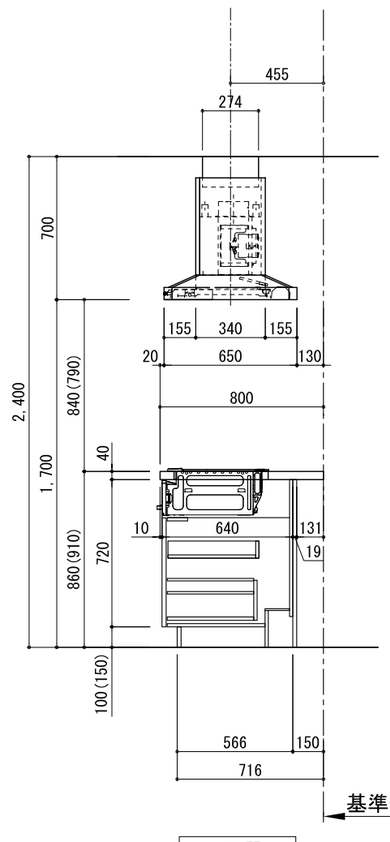

B面展開図

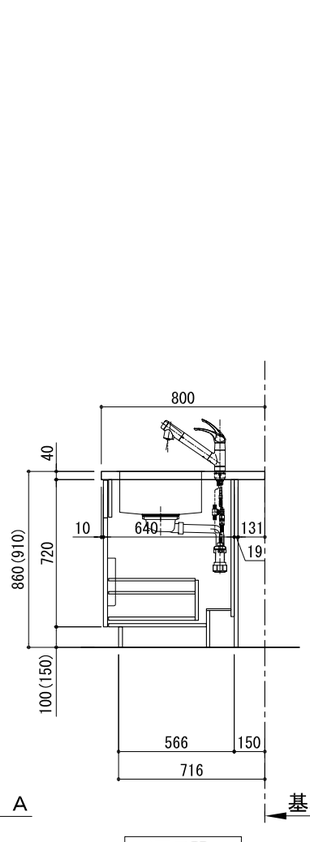

B面展開図

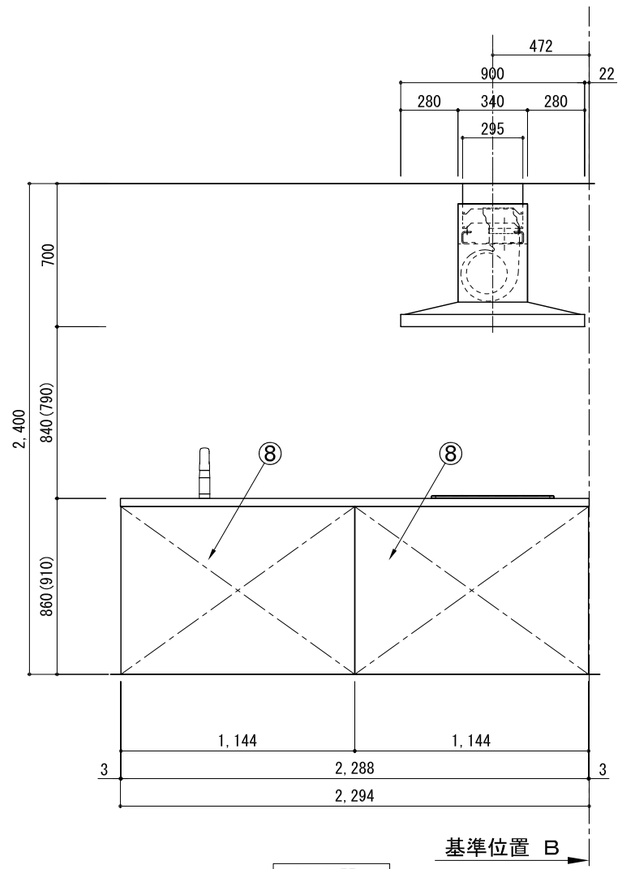

C面展開図

備考欄/NOTE
1、本図は、R勝手（シンク基準）を示す。
2、（　）内寸法は、ワークトップ高さ910mmの場合を示す。
3、クリアランスは推奨寸法で記載しております。
4、本図は、天井高2400想定で記載されておりますが、各物件ごとに高さ調整し、ご使用ください。
5、IH/ガス両方の加熱機器を考慮した設備位置で記載しております。
6、仕様は改良のため予告なく変更することがあります。

改訂						
4			9			
3			8			
2	2016.10.01	排水金具変更	7			
1	2016.03.01	レンジフード変更	6			
0	2015.07.20	新規作成	5			

縮尺/SCALE	図面名称/TITLE	図面番号/NO.
1/30 (A3)	キッチン アイランド　間口2250 R（右シンク） プラン図	000104-2

キッチン アイランド　間口2250　R（右シンク） 設備・下地図

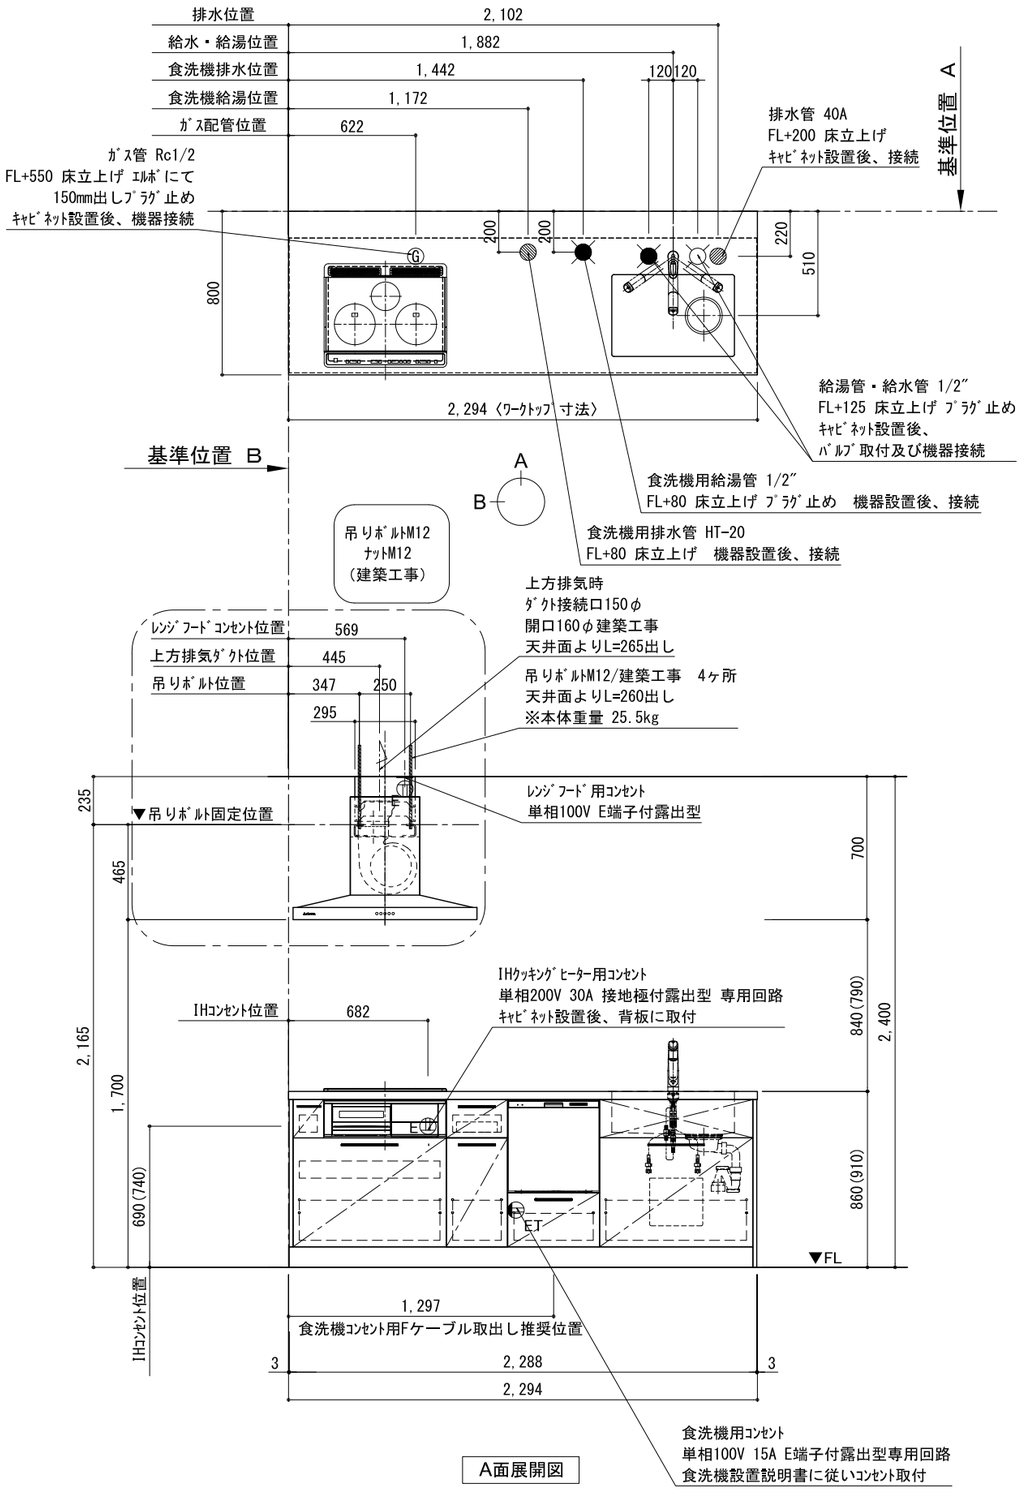

A面展開図

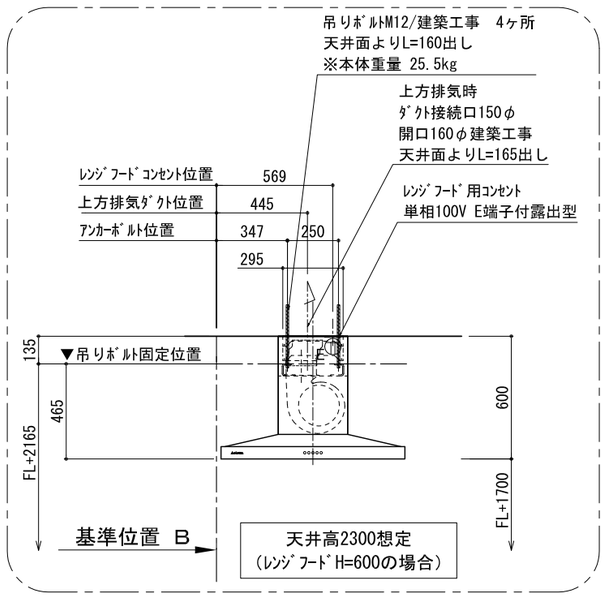

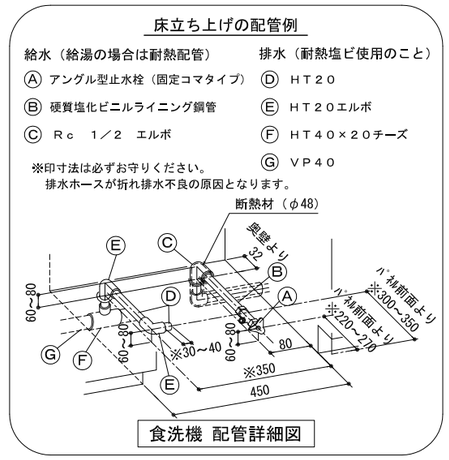

食洗機 配管詳細図

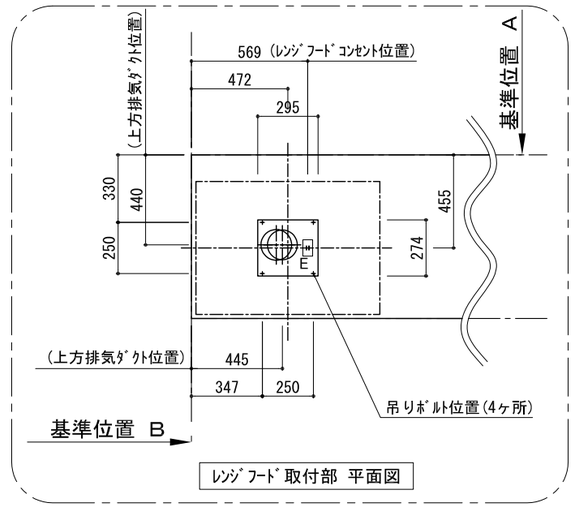

ﾚﾝｼﾞﾌｰﾄﾞ取付部 平面図

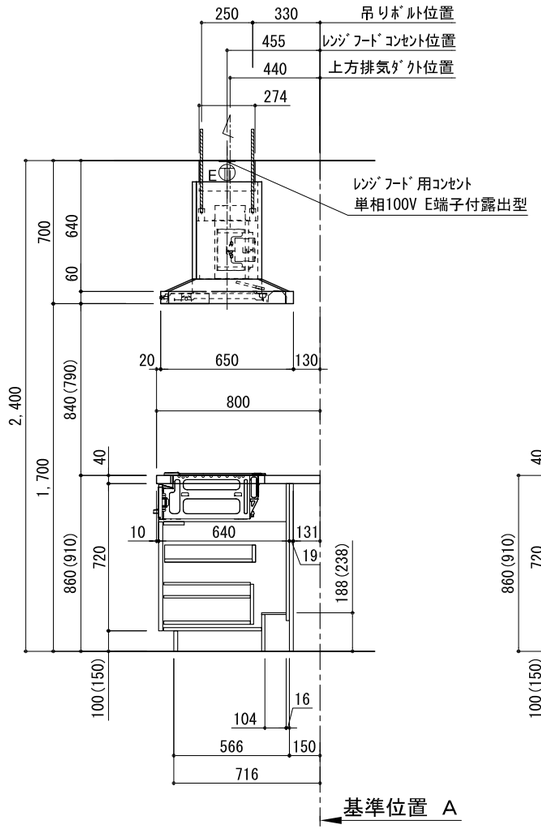

B面展開図

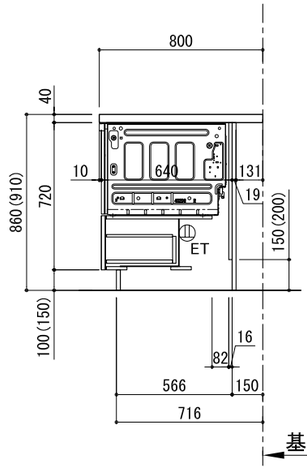

B面展開図

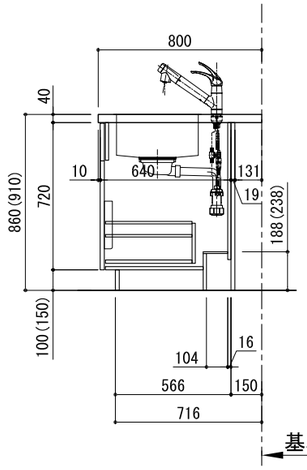

B面展開図

備考欄/NOTE

1、本図は、Ｒ勝手（シンク基準）を示す。
2、（ ）内寸法は、ワークトップ高さ910mmの場合を示す。
3、クリアランスは推奨寸法で記載しております。
4、本図は、天井高2400想定で記載されておりますが、各物件ごとに高さ調整し、ご使用ください。
5、IH/ガス両方の加熱機器を考慮した設備位置で記載しております。
6、仕様は改良のため予告なく変更することがあります。

改訂							
4			9			縮尺/SCALE	図面名称/TITLE
3			8			1/30 (A3)	キッチン アイランド 間口2250 Ｒ（右シンク） 設備・下地図
2	2016.10.01	排水金具変更・配管立ち上げ位置変更	7				
1	2016.03.01	レンジフード変更	6				
0	2015.07.20	新規作成	5				

図面番号/NO. 000380-2