

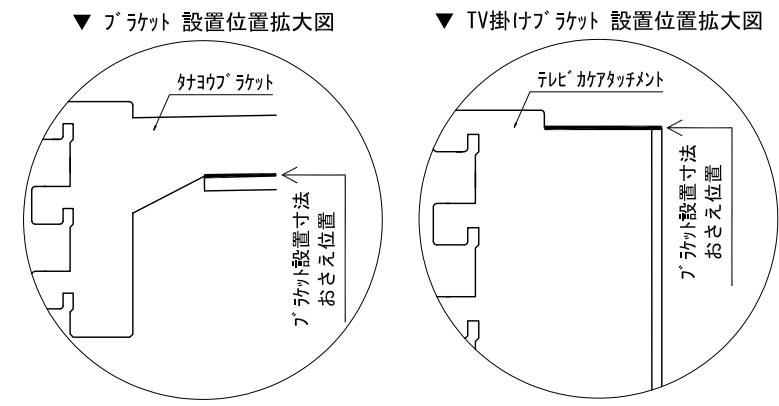
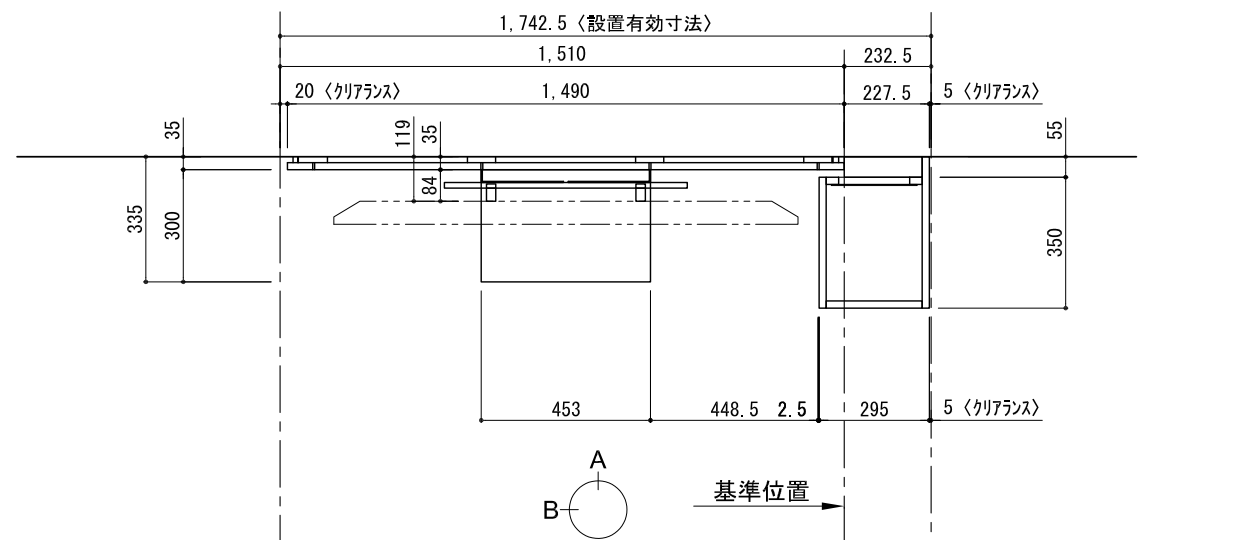
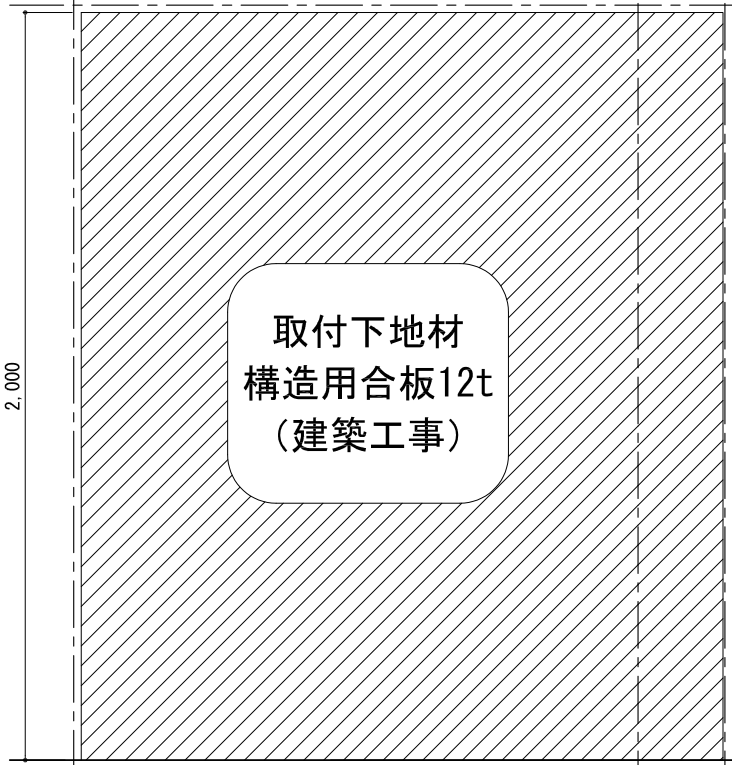
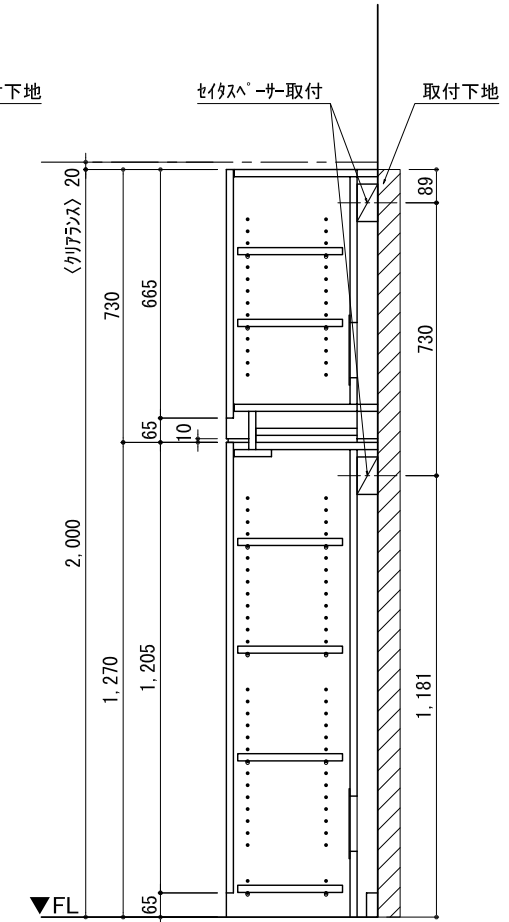


テンダーウォール ハンギングTVセット(棚板タイプ)+トール収納R 間口1750 高さ2000 プラン図

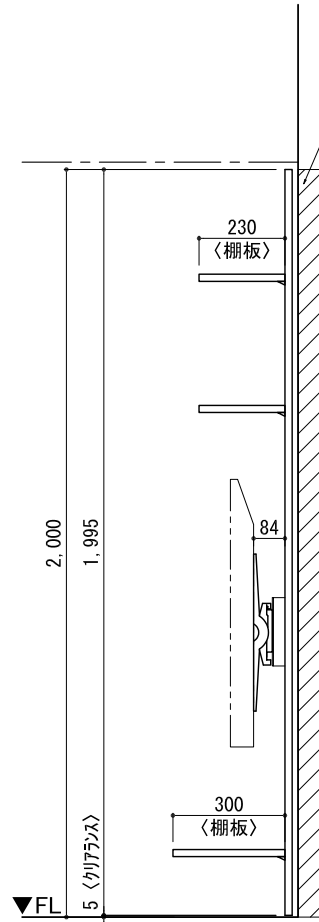

番号	名称	数量
①	バックボード	2
②	バックボード コンセント開口HIGH	1
③	バックボードイント LR	1
④	対ハシラオス	1
⑤	対付 D230 W450	2
⑥	対付 D300 W450	1
⑦	対付 D230 W900	2
⑧	TV掛けアーム	1
⑨	トップカバー W450 E	1
⑩	トップカバー W900 E	1
⑪	片開きドアースキャビ R	1
⑫	片開きドアールキャビ R	1
⑬	化粧板	1
取付部品セット		
⑭	対ヨコブ ラケット T30L	1
⑮	対ヨコブ ラケット T30R	1
⑯	対ヨコブ ラケット T23L	2
⑰	対ヨコブ ラケット T23R	2
⑱	対ヨコブ ラケット T23C	2
⑲	対ヨコブ ラケット T10	2
⑳	テレビカガアタッチメント L	1
㉑	テレビカガアタッチメント R	1
取付部材各種		

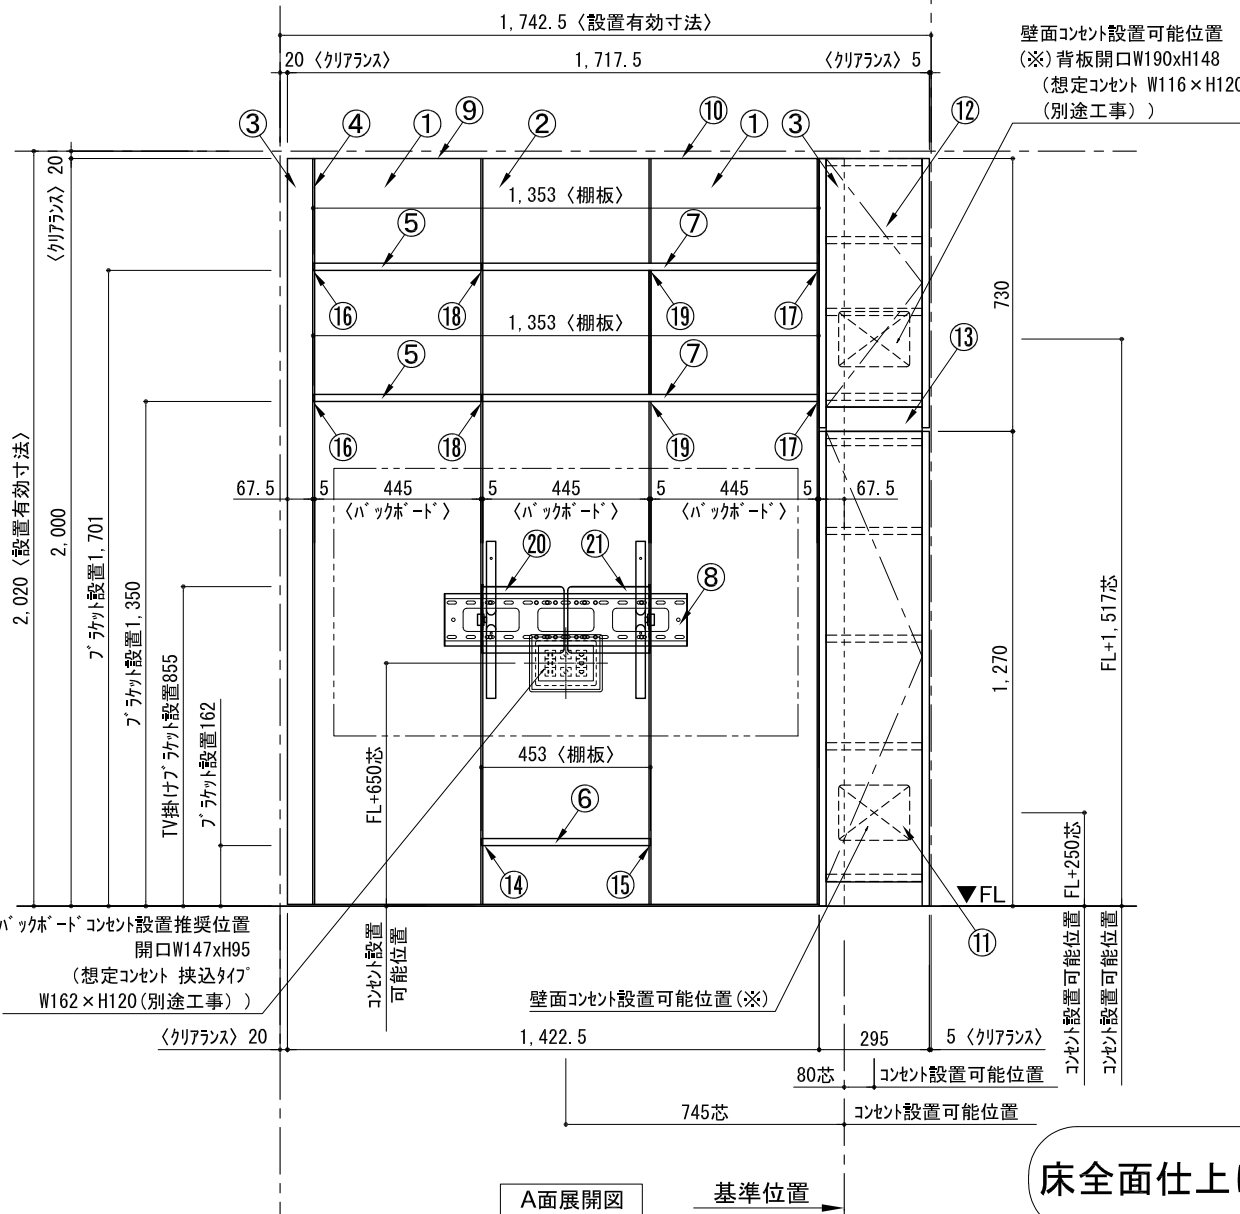

A面展開図 基準位置 B面展開図 B面展開図 A面展開 下地位置図 基準位置

備考欄/NOTE  
 1、仕様は改良のため予告なく変更することがあります。  
 2、取付壁面全面下地のこと。

4		9
3		8
2		7
1		6
0	2020. 10. 31	新規作成

縮尺/SCALE	図面名称/TITLE	図面番号/NO.
1/20 (A3)	テンダーウォール ハンギングTVセット(棚板タイプ) +トール収納R 間口1750 高さ2000 プラン図	G02192-0