
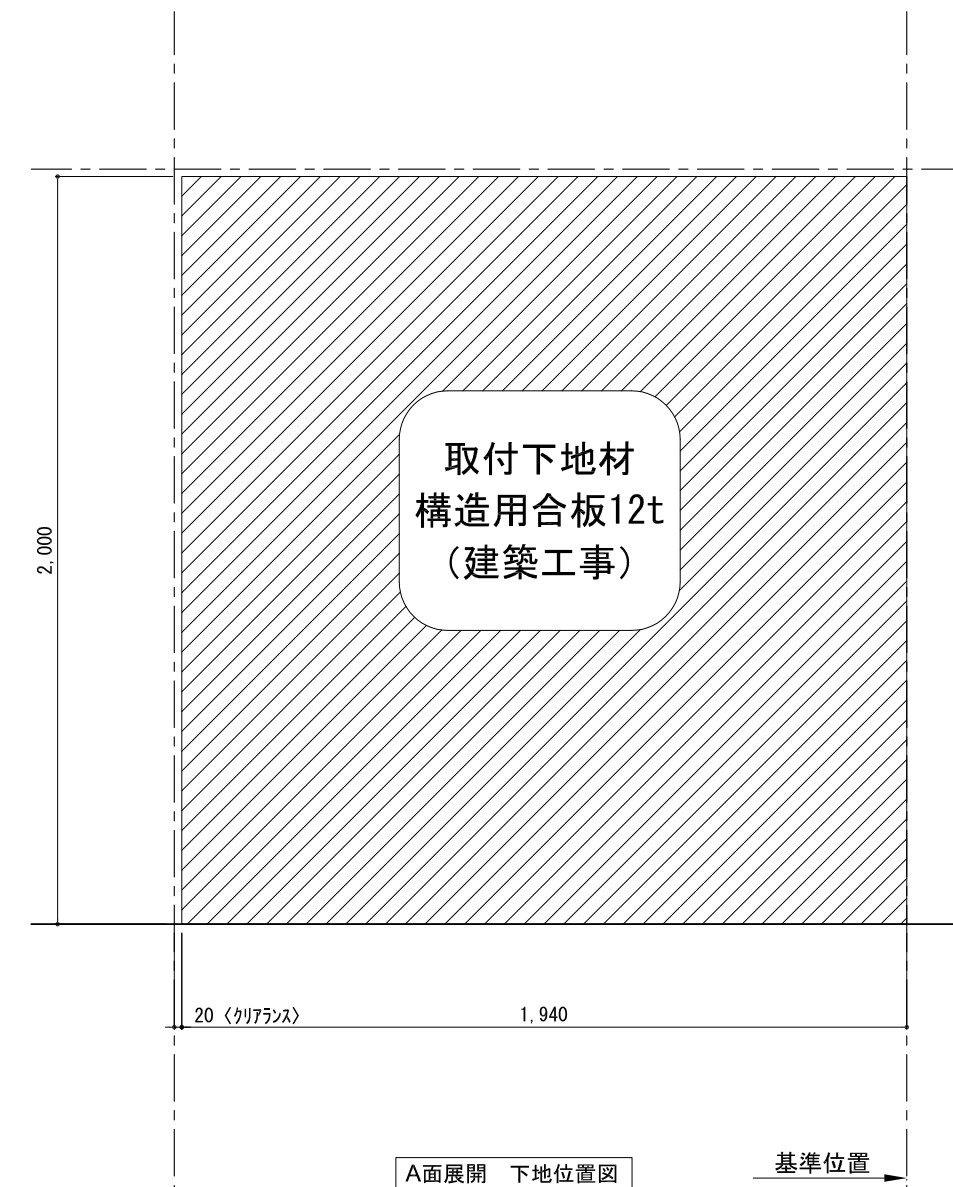
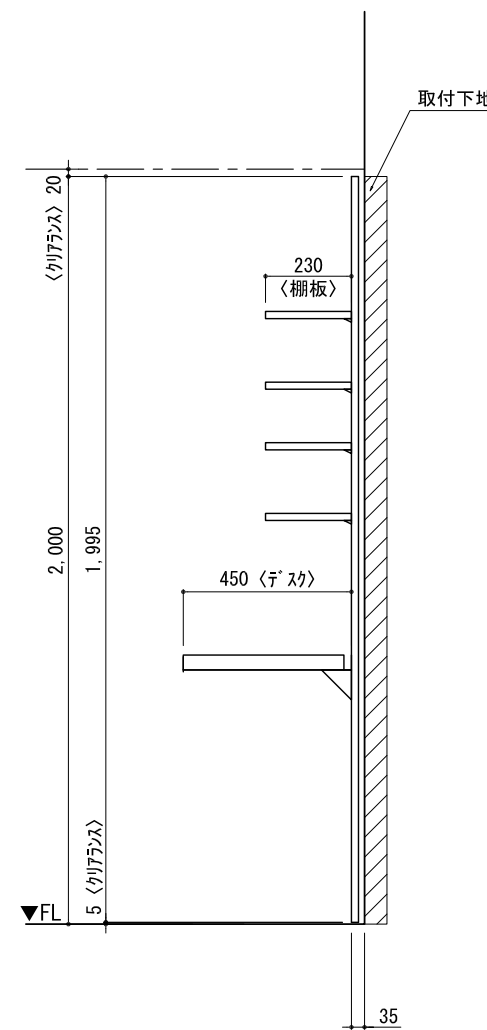
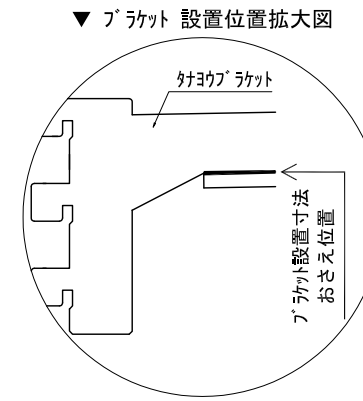


テンダーウォール デスクセット(棚板タイプ) 間口1950 高さ2000 プラン図

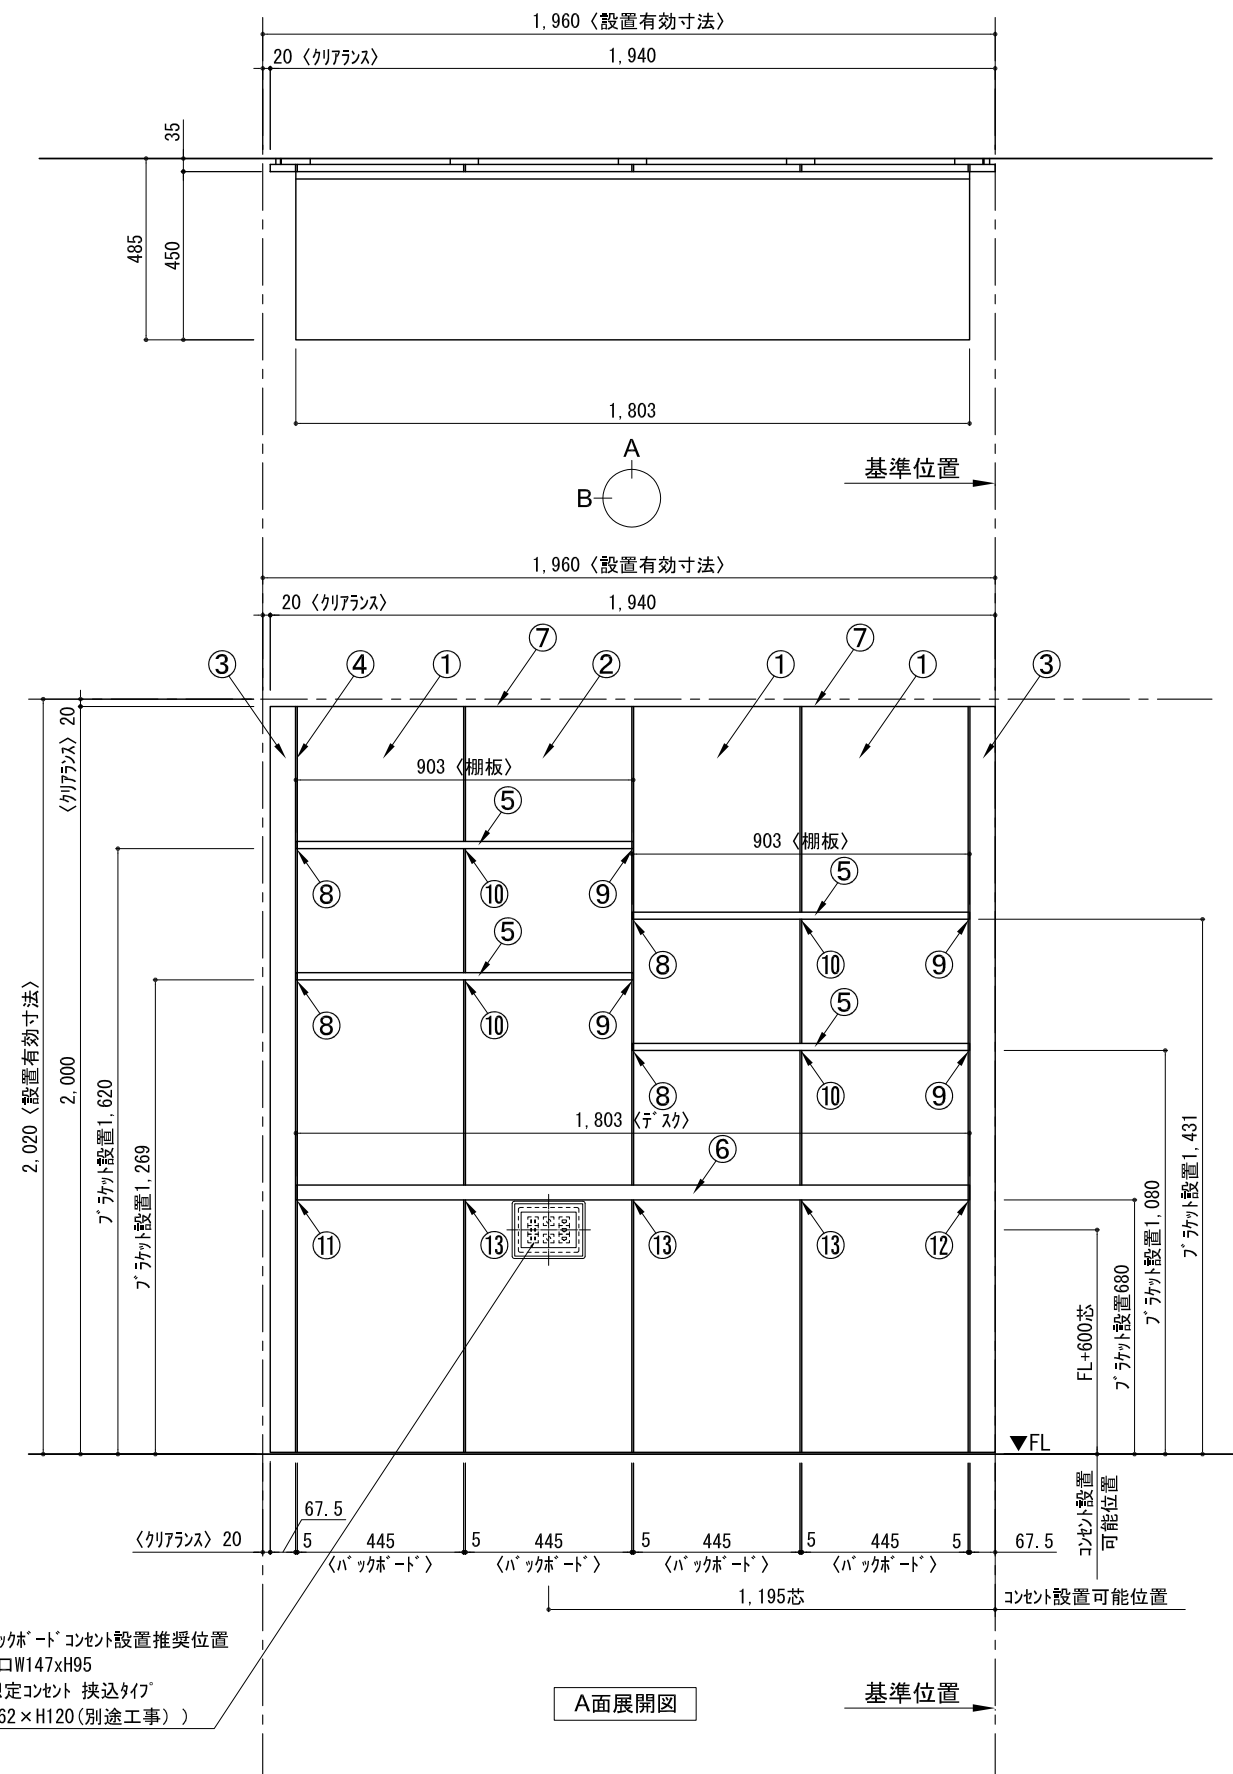

番号	名称	数量
①	バックボード	3
②	バックボード コンセント開口CENTER	1
③	バックボード エント LR	1
④	アバシラス	1
⑤	アバシラス D230 W900	4
⑥	デスク W1800	1
⑦	トップカバー W900 E	2
取付部品セット		1
⑧	ア・ラケット T23L	4
⑨	ア・ラケット T23R	4
⑩	ア・ラケット T10	4
⑪	ア・ラケット T45L	1
⑫	ア・ラケット T45R	1
⑬	ア・ラケット T45C	3
取付部材各種		

備考欄/NOTE
1、仕様は改良のため予告なく変更することがあります。
2、取付壁面全面下地のこと。

改訂	4			9	
	3			8	
	2			7	
	1			6	
	0	2020. 10. 31	新規作成	5	

縮尺/SCALE	図面名称/TITLE	図面番号/NO.
1/20 (A3)	テンダーウォール デスクセット(棚板タイプ) 間口1950 高さ2000 プラン図	G02244-0