

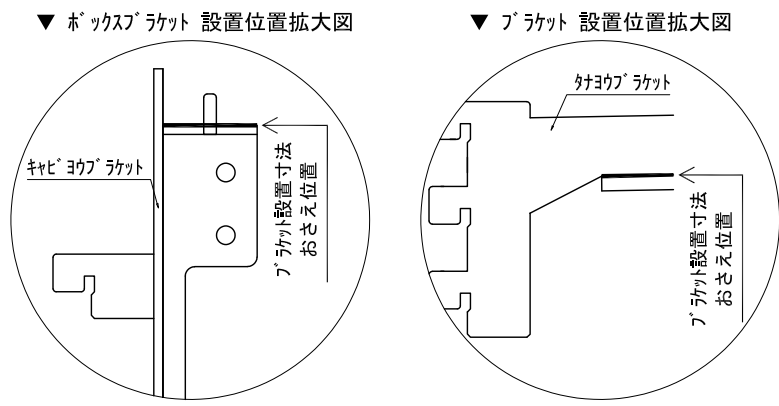
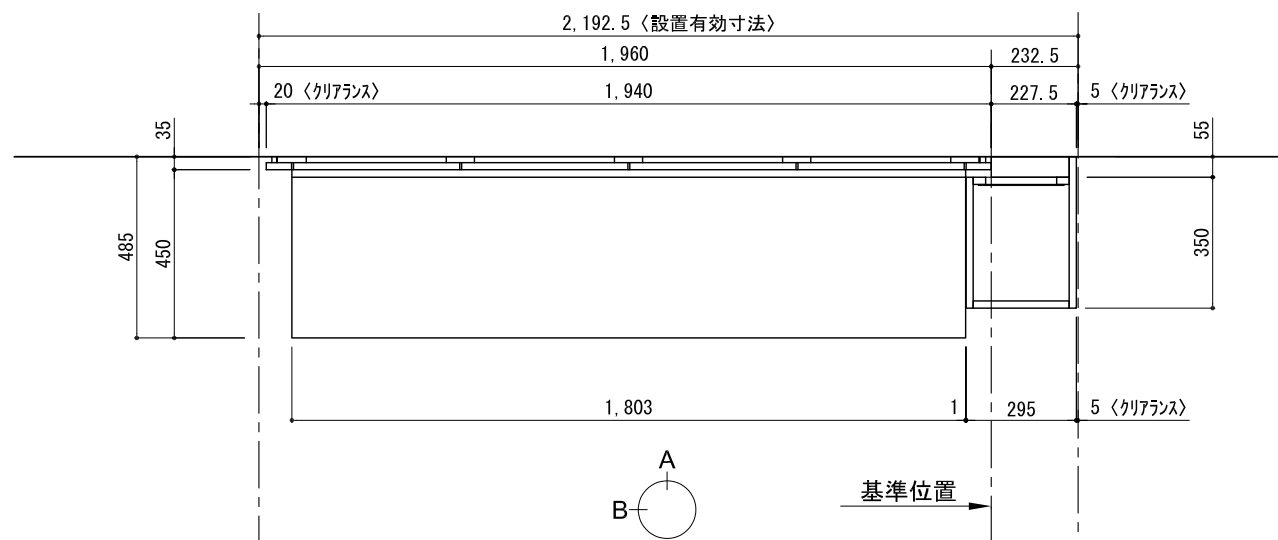
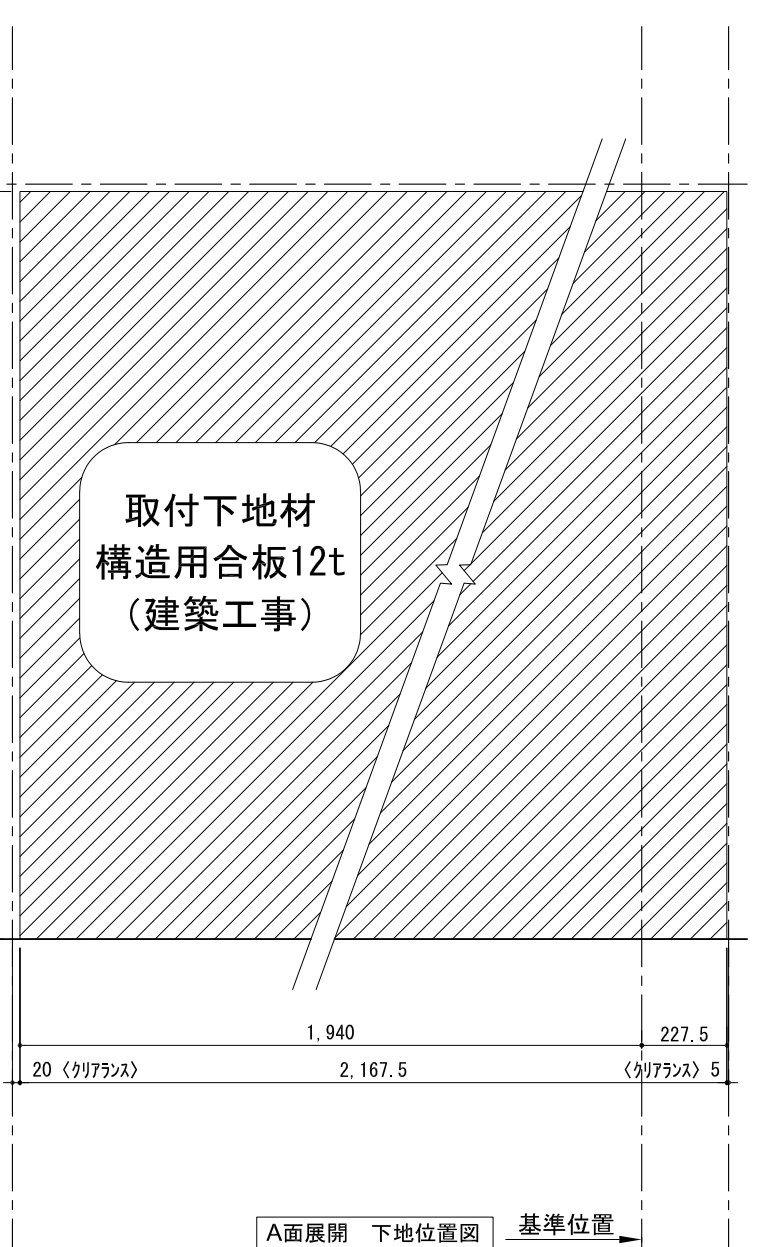


テンダーウォール デスクセット(ボックスタイプ)+トール収納R 間口2200 高さ2000 プラン図

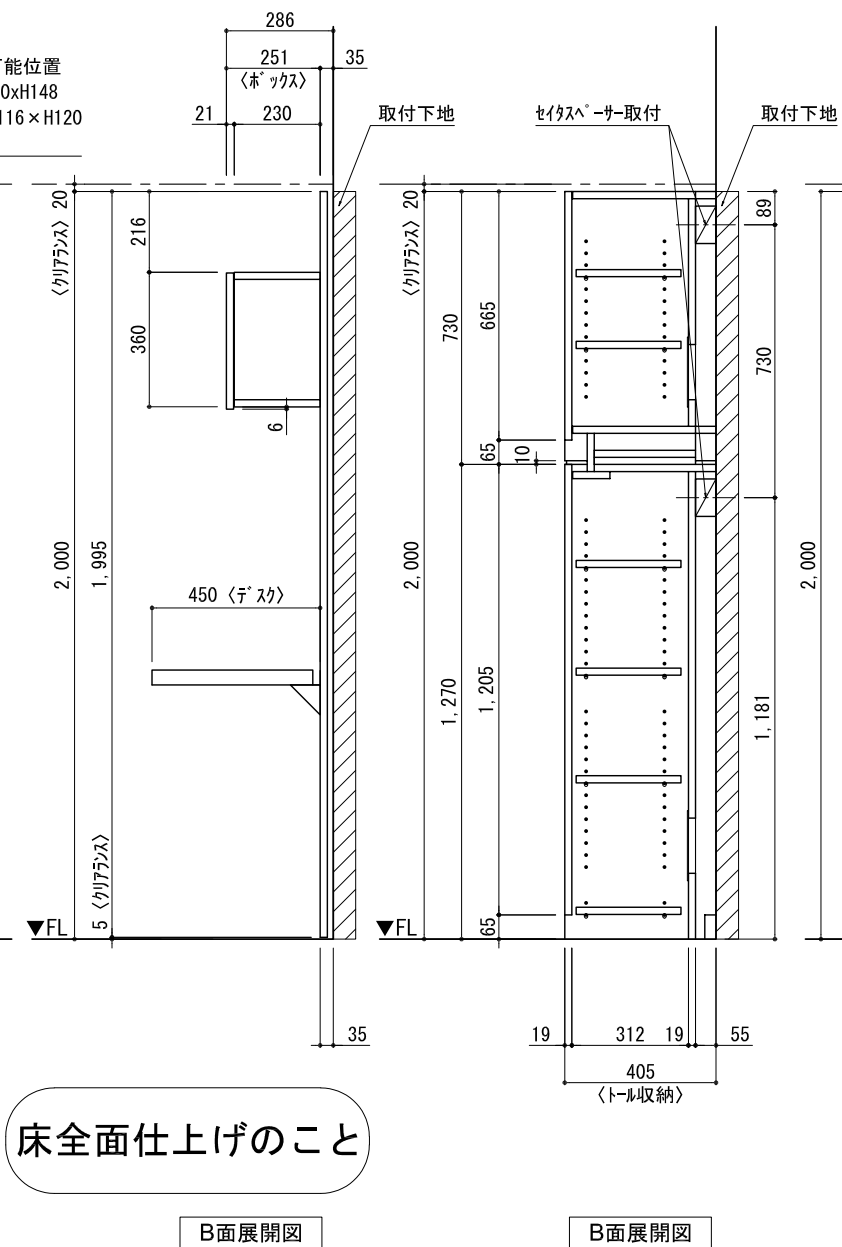

番号	名称	数量
①	バックボード	3
②	バックボード コンセント開口CENTER	1
③	バックボードエント LR	1
④	肘パツラオ	1
⑤	デスク W1800	1
⑥	ボックス	4
⑦	トップカバー W900 E	2
⑧	片開きドアースキャビ R	1
⑨	片開きドアールキャビ R	1
⑩	化粧板	1
取付部品セット		1
⑪	肘ヨックラケット T45L	1
⑫	肘ヨックラケット T45R	1
⑬	肘ヨックラケット T45C	3
⑭	キャビヨックラケット CL	4
⑮	キャビヨックラケット CR	4
取付部材各種		

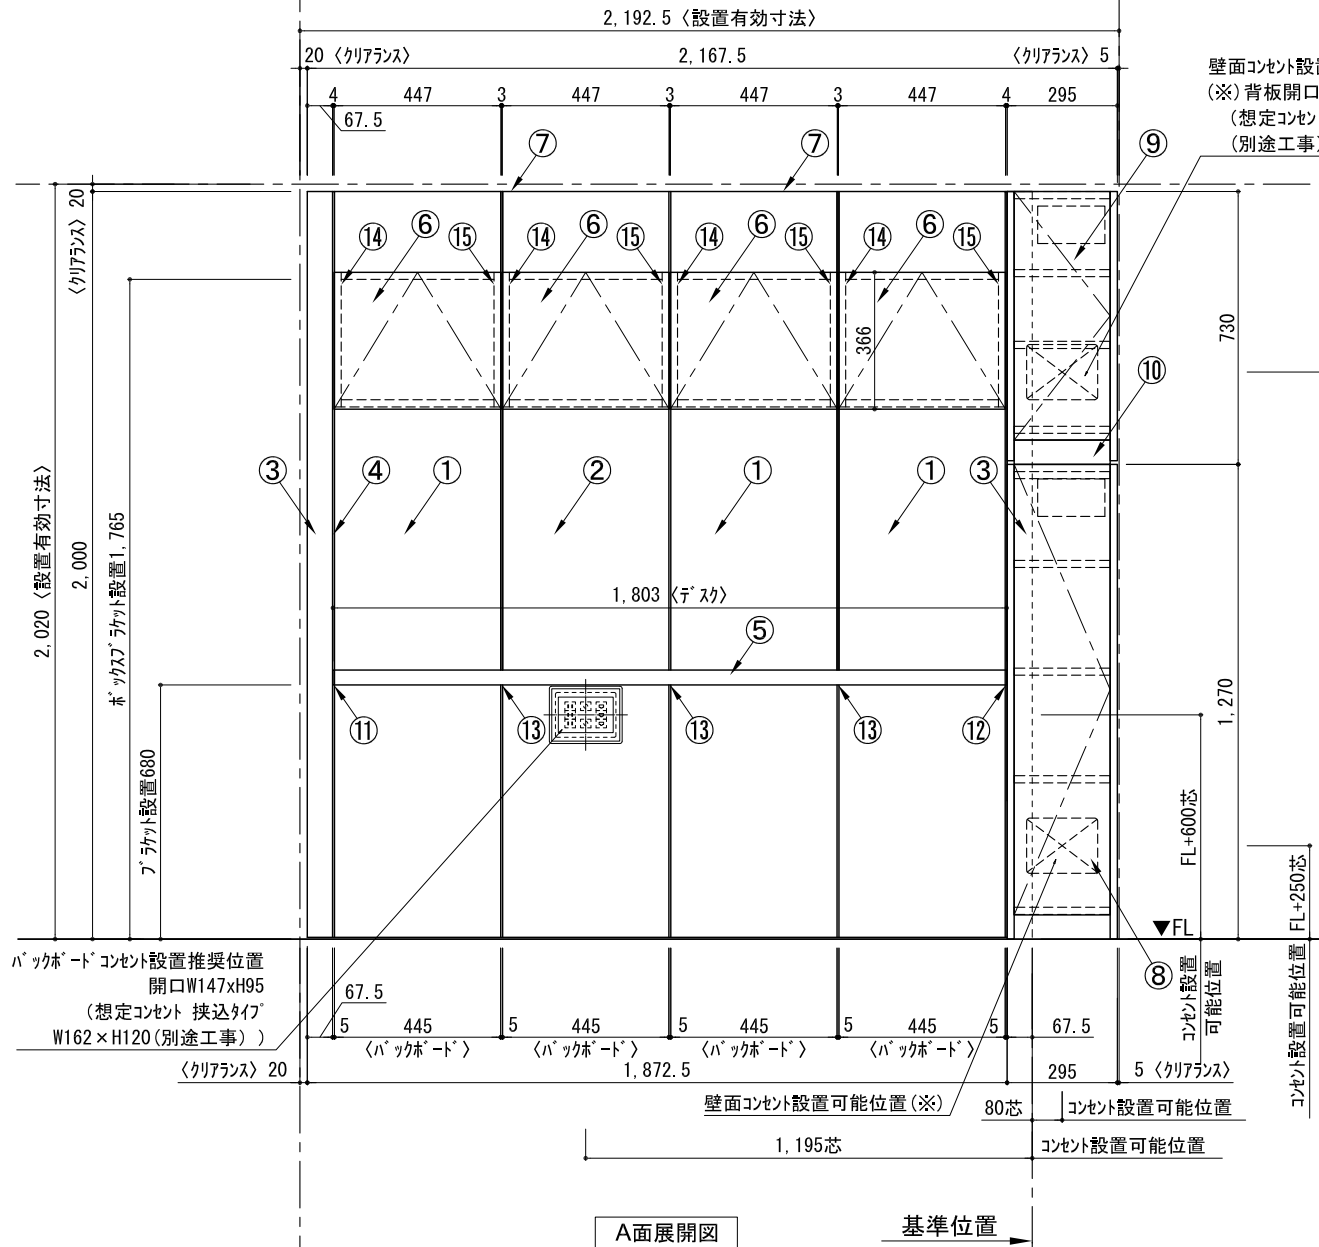

床全面仕上げのこと

備考欄/NOTE
 1、仕様は改良のため予告なく変更することがあります。
 2、取付壁面全面下地のこと。

4		9
3		8
2		7
1		6
0	2020. 10. 31	新規作成

縮尺/SCALE	図面名称/TITLE	図面番号/NO.
1/20 (A3)	テンダーウォール デスクセット(ボックスタイプ) +トール収納R 間口2200 高さ2000 プラン図	G02253-0