


テンダーウォール デスクセット(ボックスタイプ)+トール収納LR 間口1950 高さ2200 プラン図

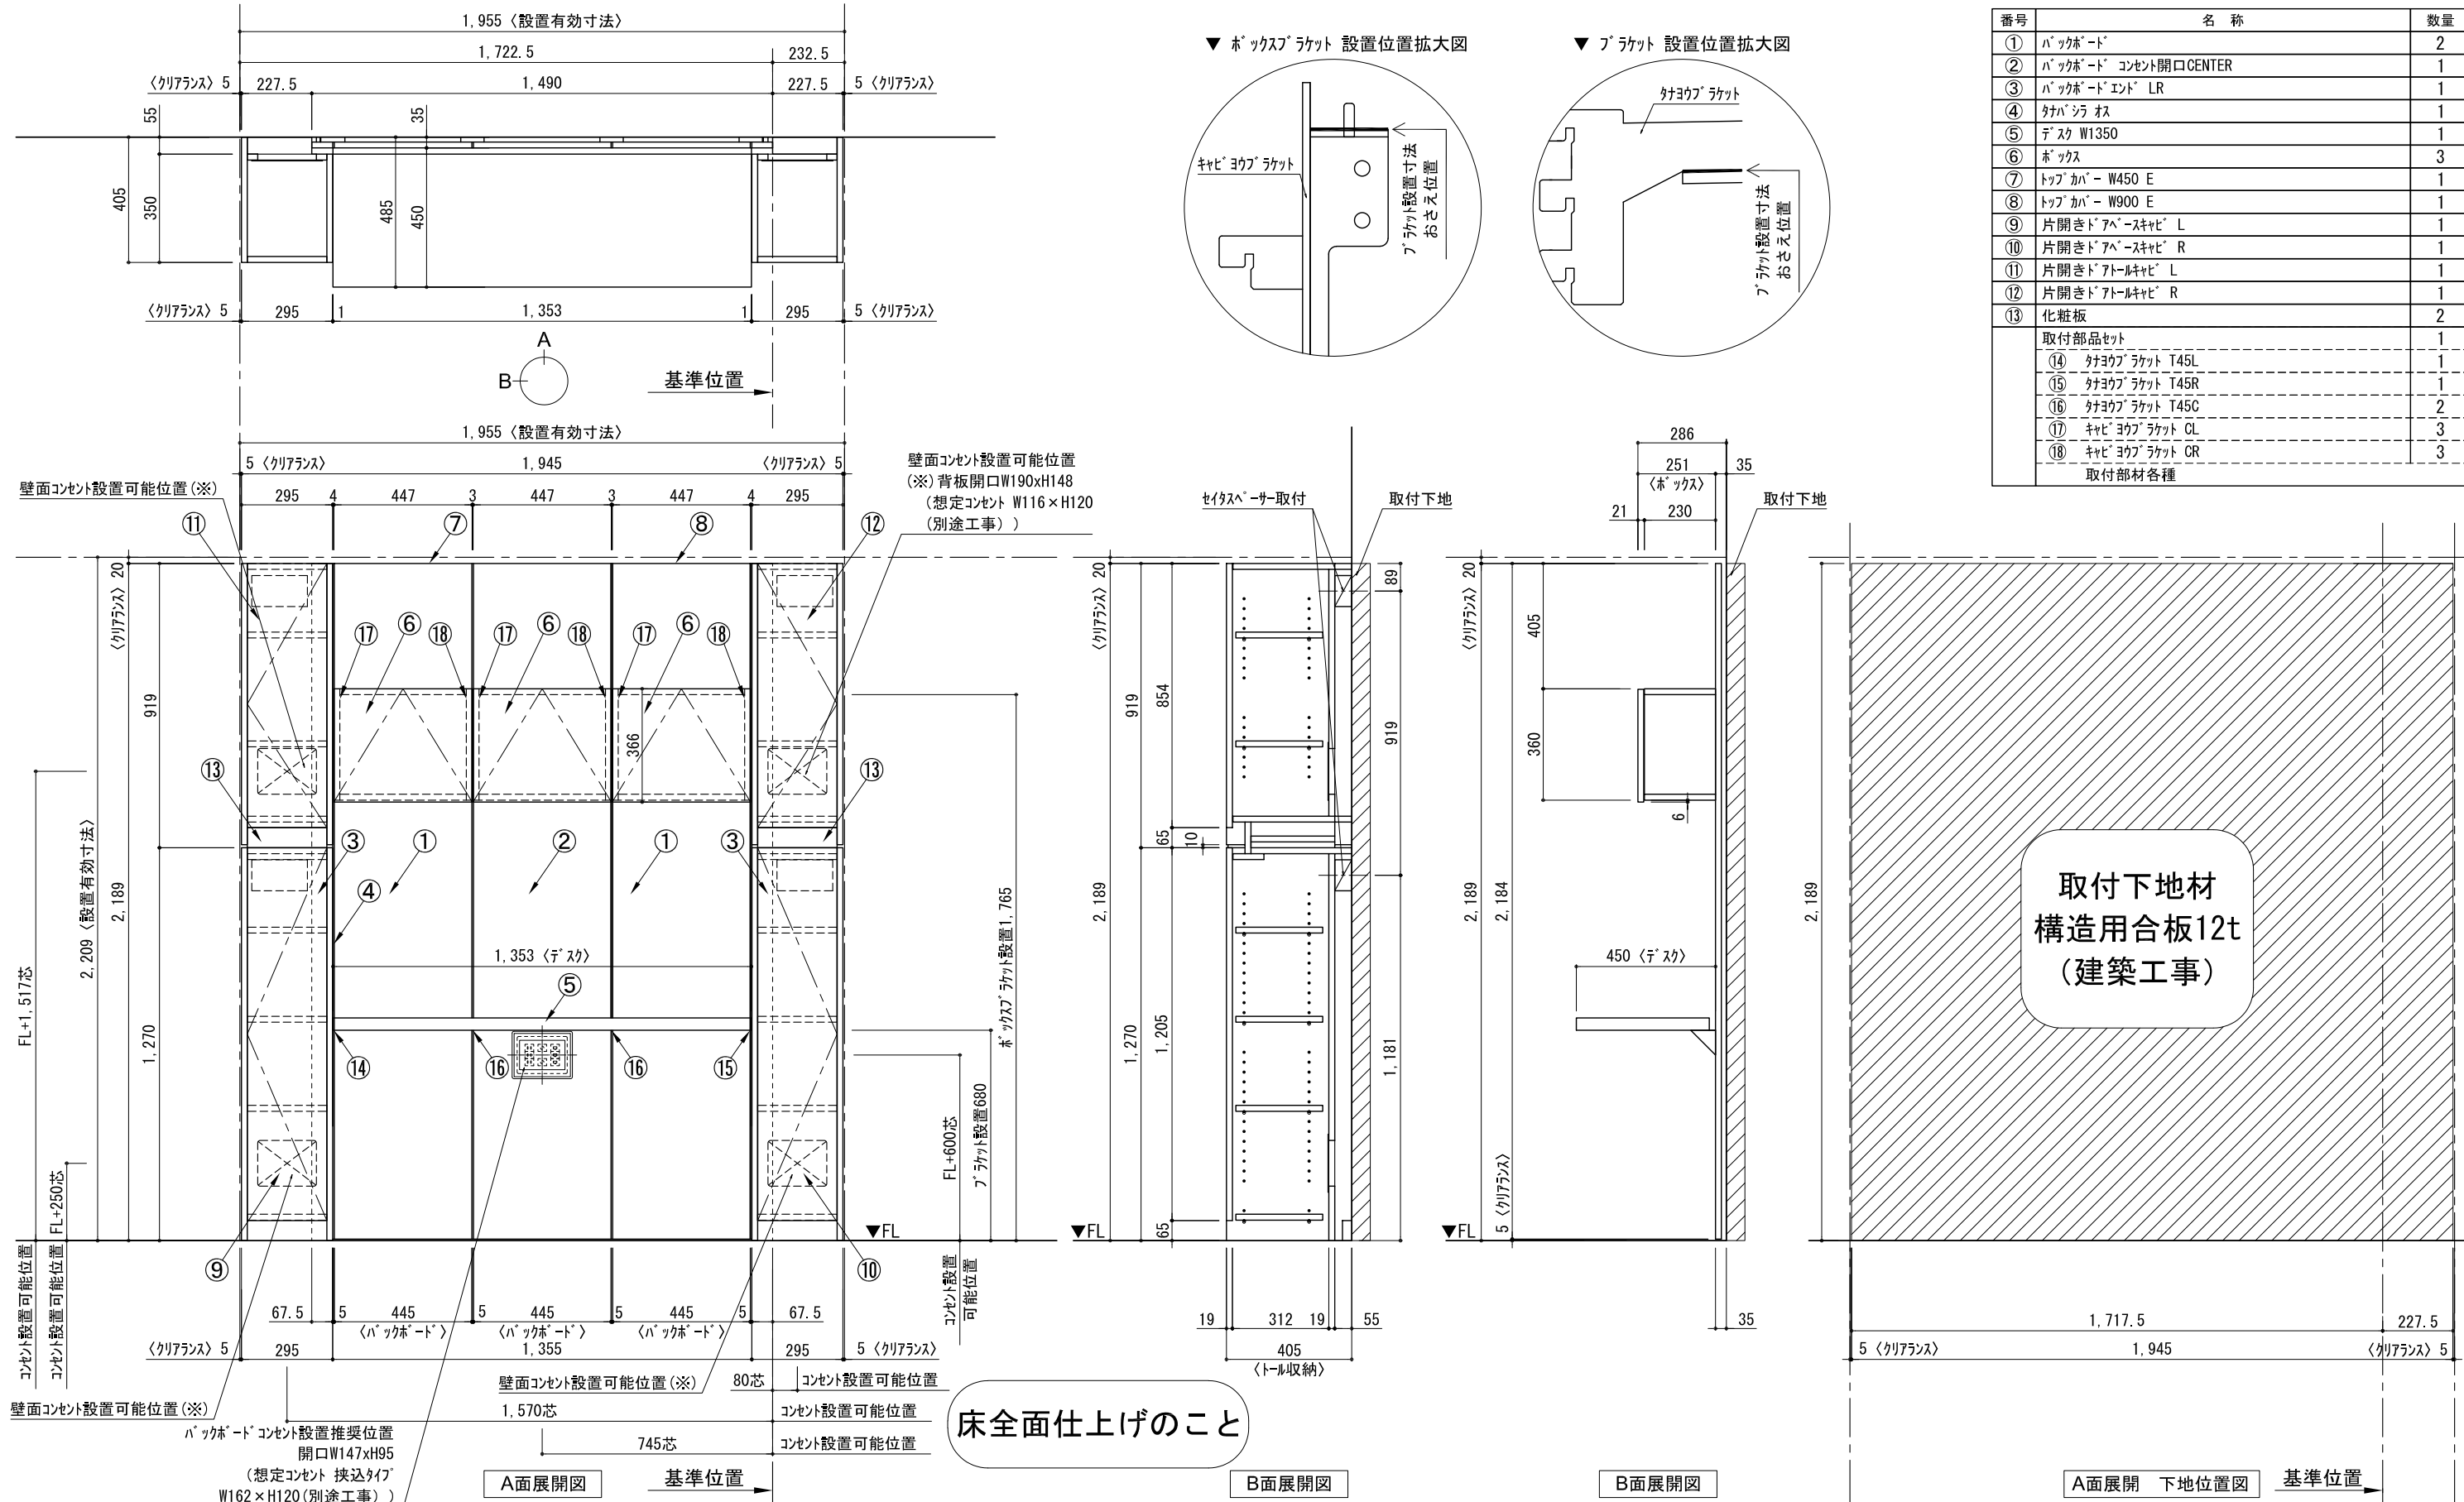

備考欄/NOTE  
 1、仕様は改良のため予告なく変更することがあります。  
 2、取付壁面全面下地のこと。

改訂	4		9
	3		8
	2		7
	1		6
	0	2020. 10. 31	新規作成

縮尺/SCALE	図面名称/TITLE	図面番号/NO.
1/20 (A3)	テンダーウォール デスクセット(ボックスタイプ) +トール収納LR 間口1950 高さ2200 プラン図	G02334-0