
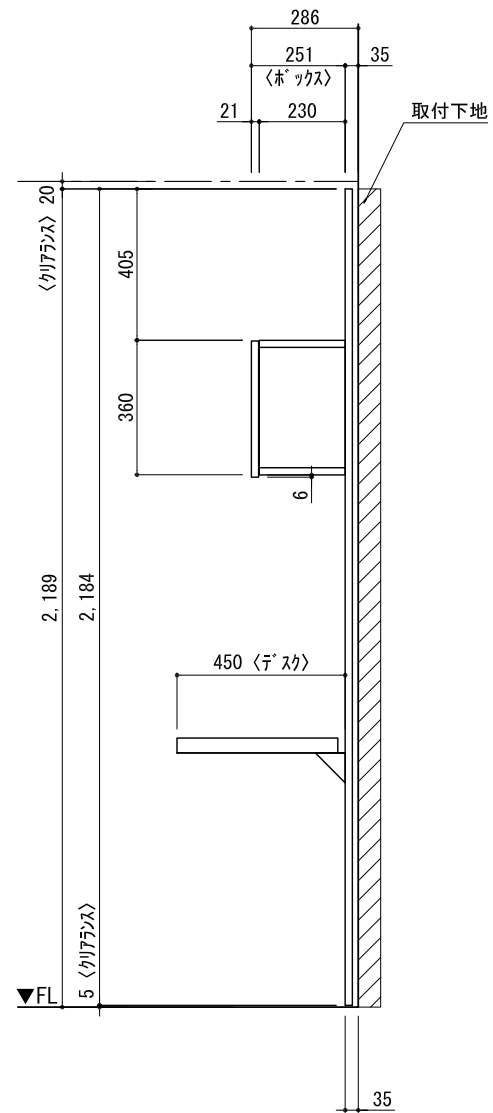
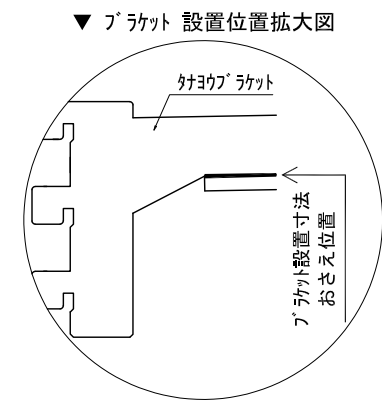
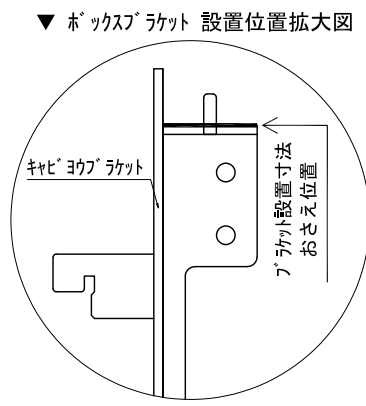


テンダーウォール デスクセット(ボックスタイプ) 間口1050 高さ2200 プラン図

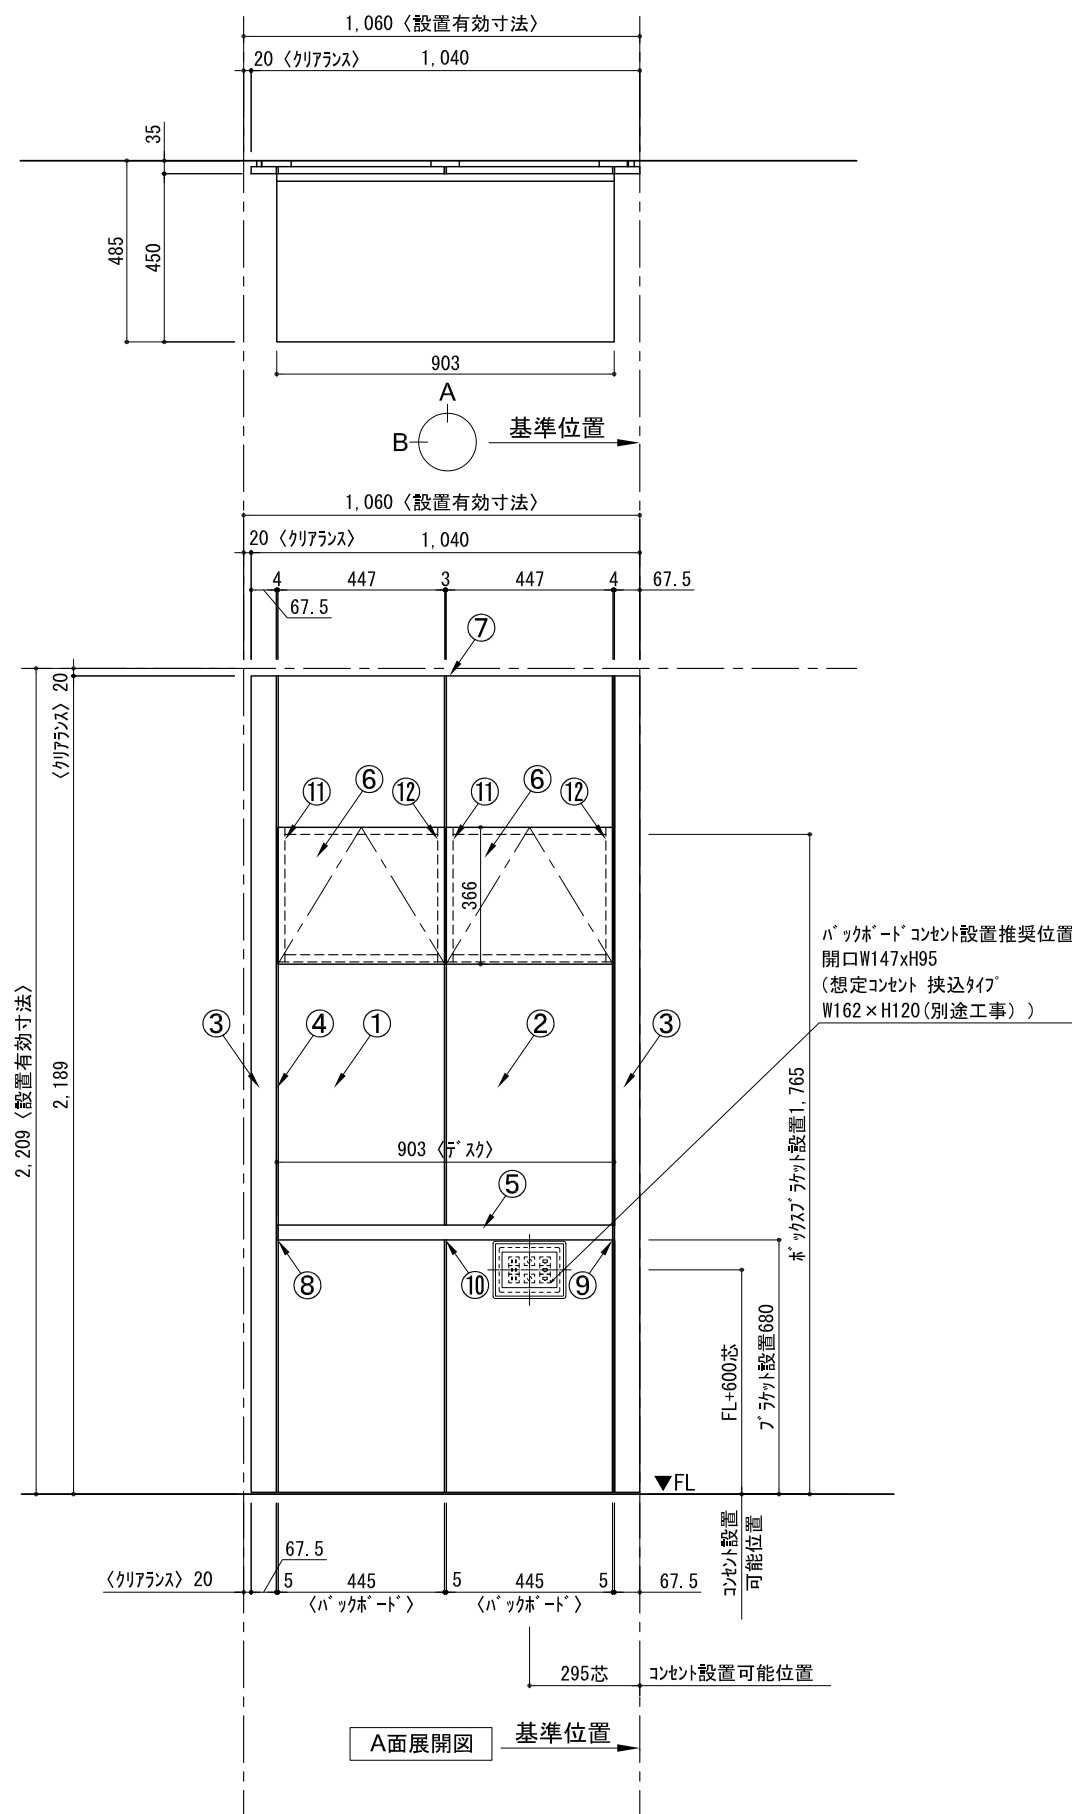

番号	名称	数量
①	ボックスラケット	1
②	ボックスラケット コンセント開口CENTER	1
③	ボックスラケット エント LR	1
④	デスクラケット	1
⑤	デスク W900	1
⑥	ボックス	2
⑦	トップカバー W900 WE	1
取付部品セット		1
⑧	デスクラケット T45L	1
⑨	デスクラケット T45R	1
⑩	デスクラケット T45C	1
⑪	キーボードラケット GL	2
⑫	キーボードラケット CR	2
取付部材各種		

備考欄/NOTE  
 1、仕様は改良のため予告なく変更することがあります。  
 2、取付壁面全面下地のこと。

改訂	4		9
	3		8
	2		7
	1		6
	0	2020. 10. 31	新規作成

縮尺/SCALE	図面名称/TITLE	図面番号/NO.
1/20 (A3)	テンダーウォール デスクセット(ボックスタイプ) 間口1050 高さ2200 プラン図	G02342-0