
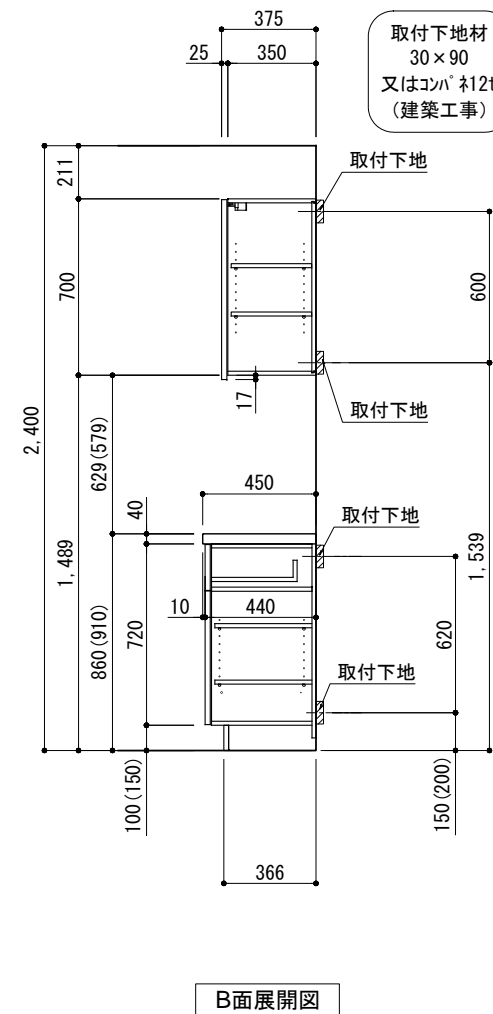
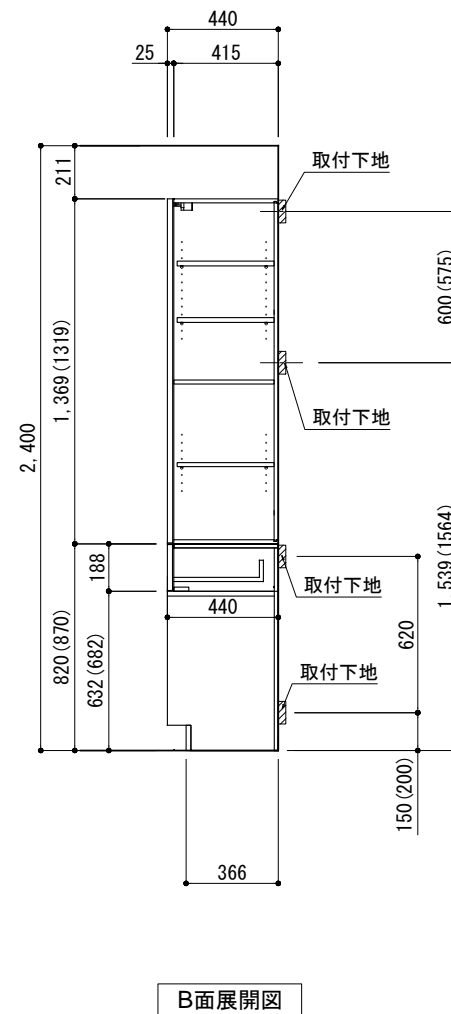


キッチンバックセット bs-C3 セパレート+トール オープンスペース付き 間口2750 トールキャビネット左 背面壁

| 番号 | 名称 | 数量 |
|----|-----------------|------|
| ① | ワークトップ | 1 |
| ② | オープンベースキャビネット | 1 |
| ③ | 両開きドアベースキャビネット | 2 |
| ④ | 1段引出キャビネット | 1 |
| ⑤ | 巾木 | 1 |
| ⑥ | サイドパネル トール用 | 1 |
| ⑦ | サイドパネル ベース用 | 1 |
| ⑧ | 両開きドアトールキャビネット | 1 |
| ⑨ | 両開きドアウォールキャビネット | 2 |
| ⑩ | サイドパネル ウォール用 | 1 |
| ⑪ | サイドパネル トール用(中間) | 1 |
| | 別棚ハーフセット | 1 |
| | ・取っ手 | L161 |
| | ・取付部材各種 | |

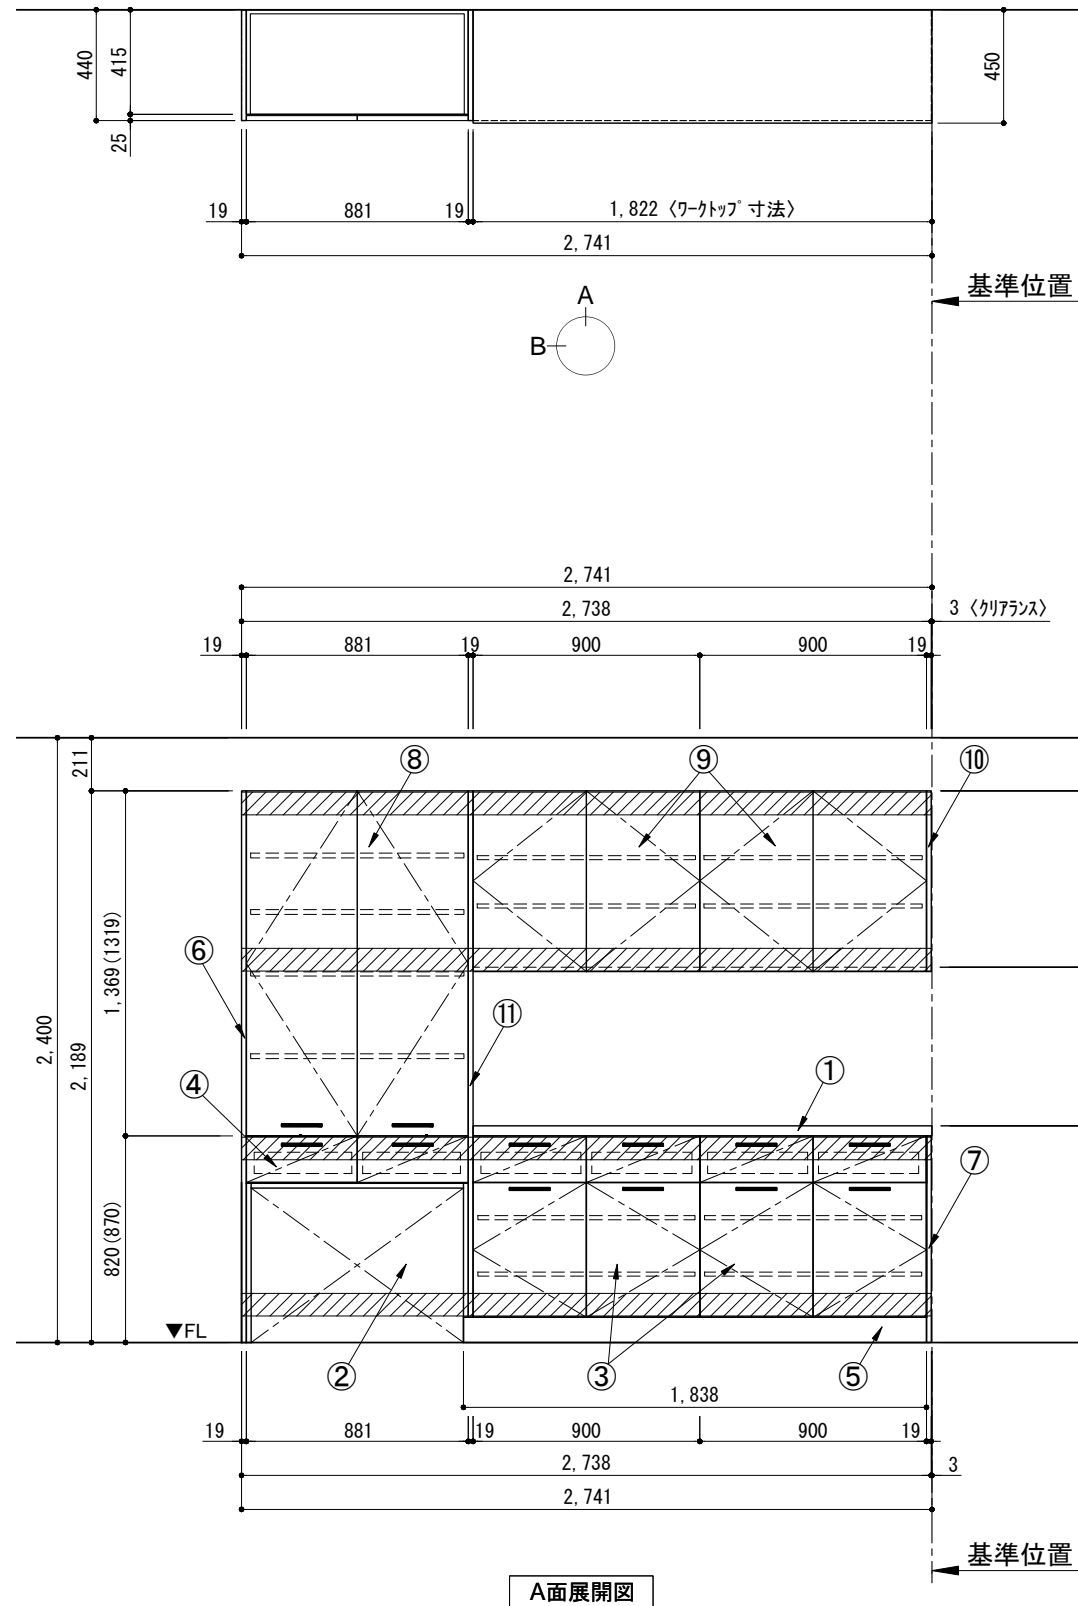

取付下地材
30×90
又はコンパネ12t
(建築工事)

| | | | | | | |
|---|---|--------------|--|--------------------------|---|----------------------|
| 備考欄/NOTE 1、() 内寸法は、ワークトップ高さ910mmの場合を示す。 2、クリアランスは推奨寸法で記載しております。 3、本図は、天井高2400想定で記載されておりますが、各物件ごとに高さ調整し、ご使用ください。 4、仕様は改良のため予告なく変更することがあります。 | 4 | | | 縮尺/SCALE 1/30 (A3) | 図面名称/TITLE キッチンバックセット bs-C3 セパレート+トール オープンスペース付き 間口2750 トールキャビネット左 背面壁 | 図面番号/NO. 001023-1 |
| | 改 | 3 | | | | |
| | 訂 | 2 | | | | |
| | 1 | 2017. 07. 05 | 呼び寸変更、ウォールキャビネット位置変更、トールキャビネット間口・高さ寸法変更、オープンベースキャビネット/1段引出キャビネット間口寸法変更 | | | |
| | 0 | 2015. 03. 01 | 新規作成 | | | |