

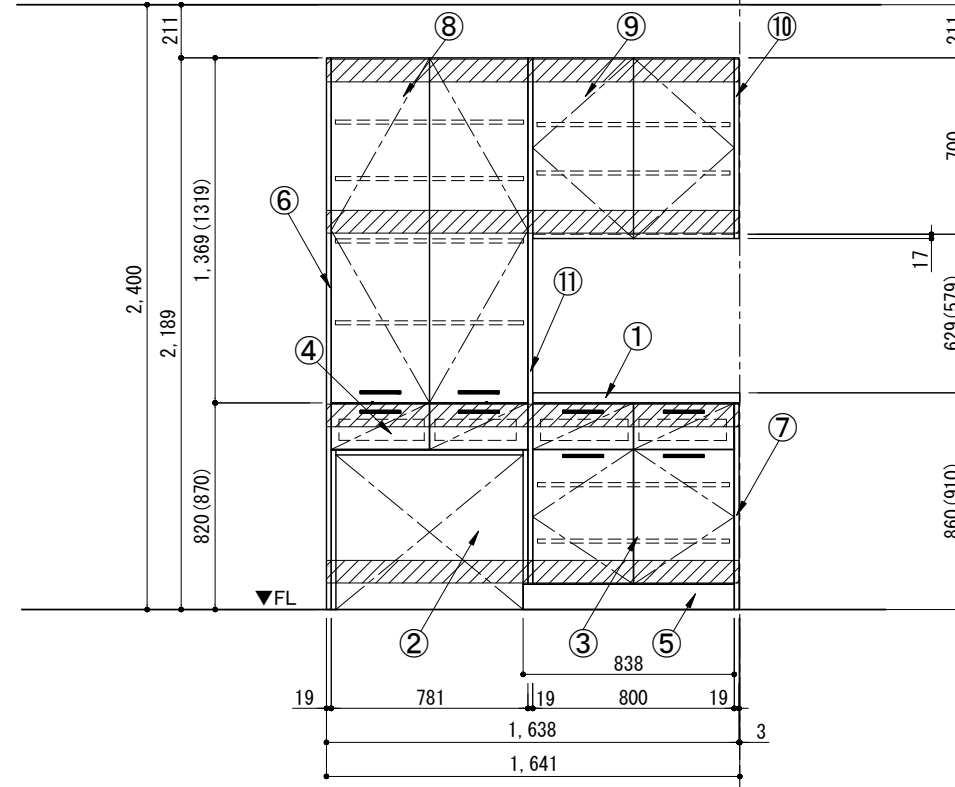
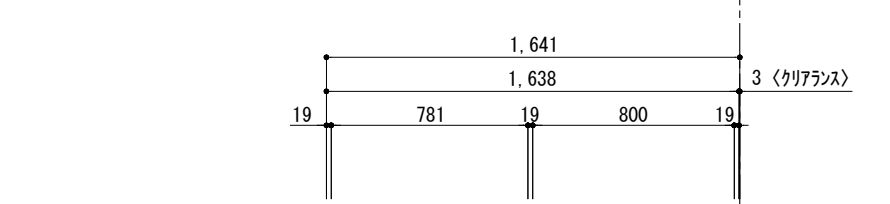


キッチンバックセット bs-C3 セパレート+トール オープンスペース付き 間口1650 トールキャビネット左 背面壁


番号	名称	数量
①	ワークトップ	1
②	オープンスペースキャビネット	1
③	両開きドアキャビネット	1
④	1段引出キャビネット	1
⑤	巾木	1
⑥	サイドパネル トール用	1
⑦	サイドパネル ベース用	1
⑧	両開きドアキャビネット	1
⑨	両開きドアキャビネット	1
⑩	サイドパネル ウォール用	1
⑪	サイドパネル トール用(中間)	1
	別棚ハーフセット	1
	・取っ手	L161
	・取付部材各種	8

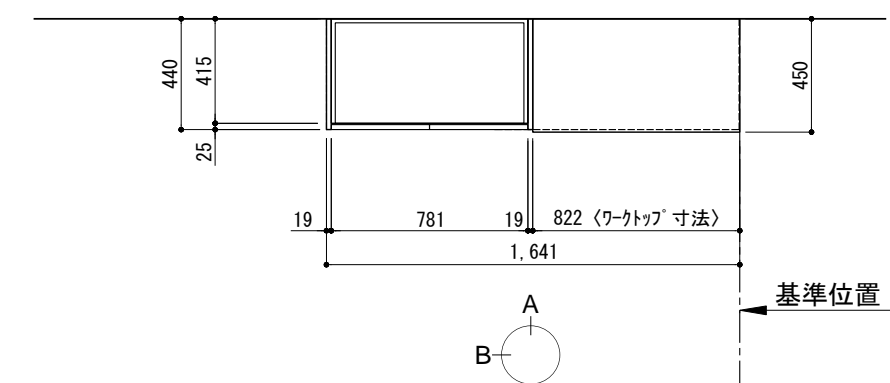

A面展開図

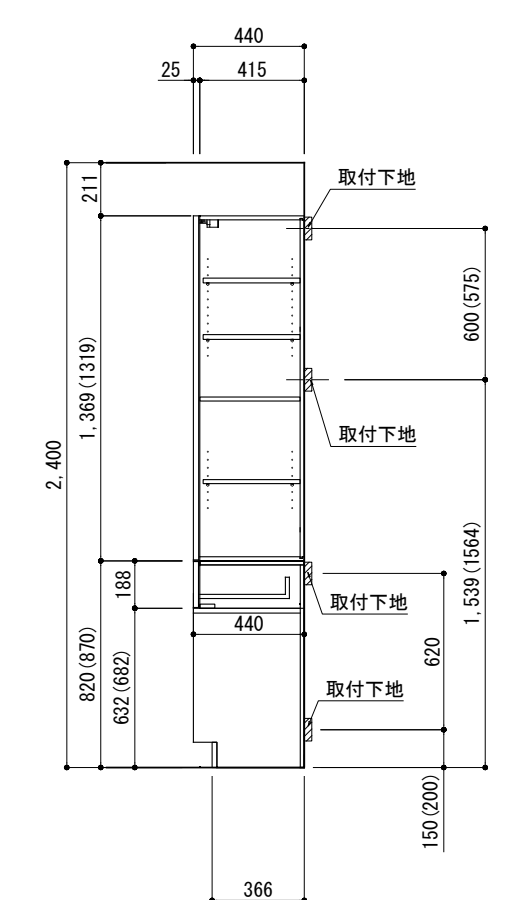

B面展開図

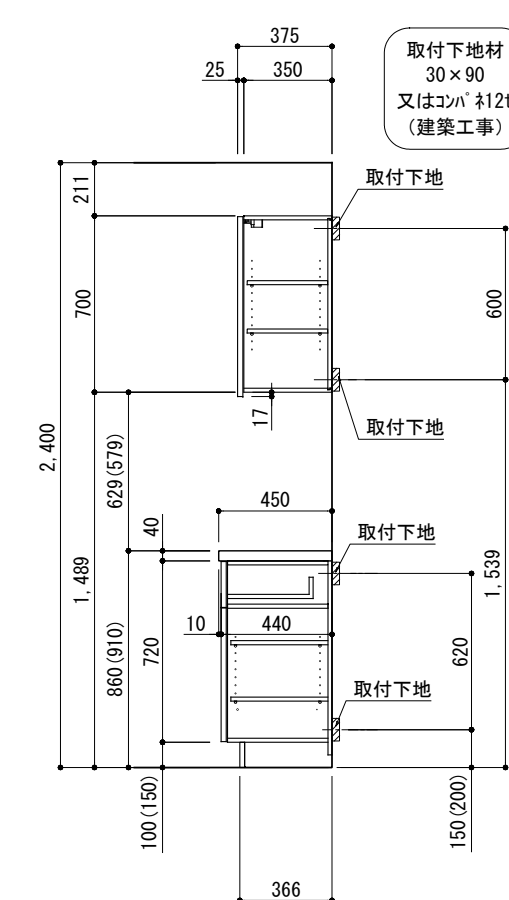

B面展開図

取付下地材  
30×90  
又はコハ 112t  
(建築工事)

備考欄/NOTE  
 1、( ) 内寸法は、ワークトップ高さ910mmの場合を示す。  
 2、クリアランスは推奨寸法で記載しております。  
 3、本図は、天井高2400想定で記載されておりますが、各物件ごとに高さ調整し、ご使用ください。  
 4、仕様は改良のため予告なく変更することがあります。

改訂	内容	日付	担当者
4			
3			
2			
1			
0	2017.07.05	新規作成	

縮尺/SCALE	図面名称/TITLE	図面番号/NO.
1/30 (A3)	キッチンバックセット bs-C3 セパレート+トール オープンスペース付き 間口1650 トールキャビネット左 背面壁	G00700-0