

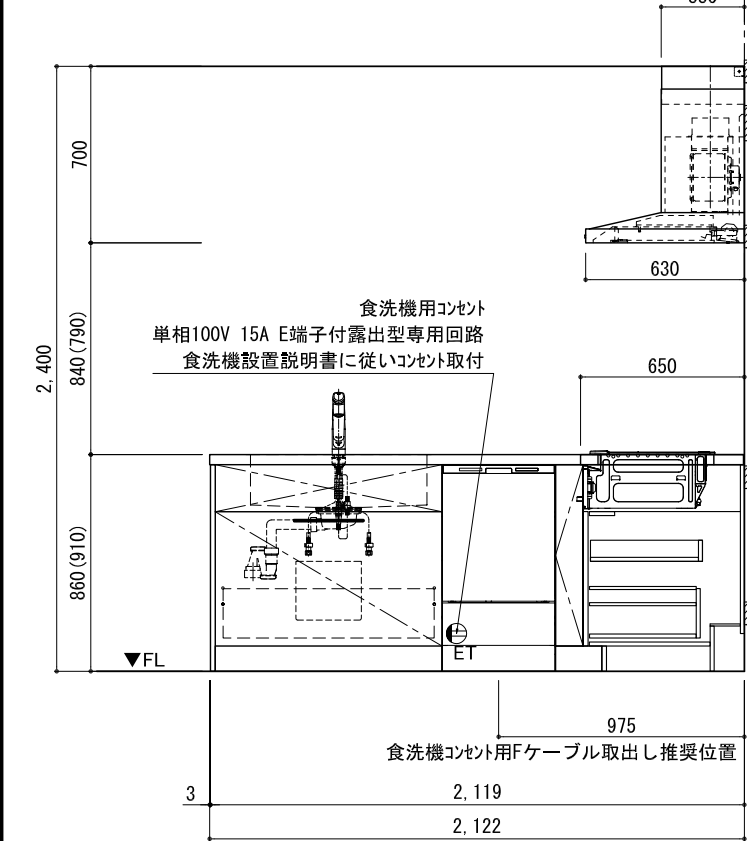
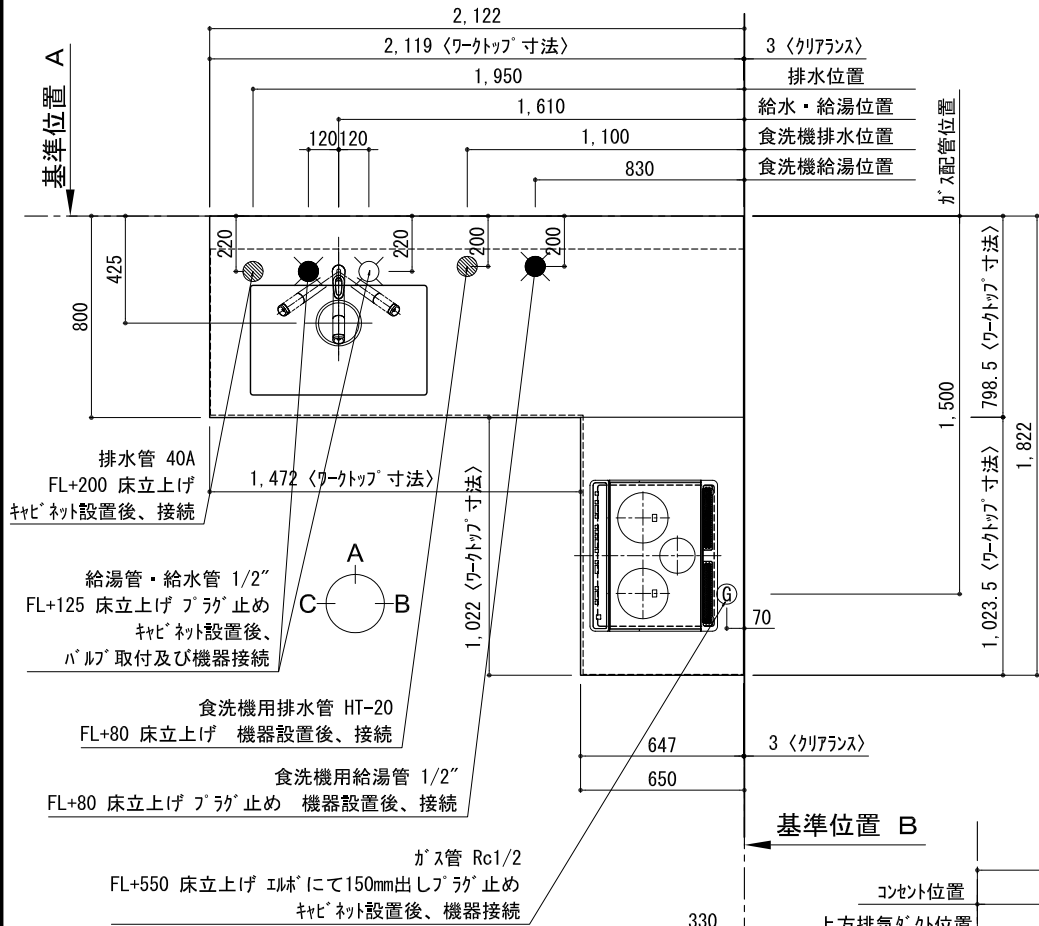



キッチン オープンL 間口2130×1830 L（左シンク） 背面壁 深型食洗機 設備・下地図

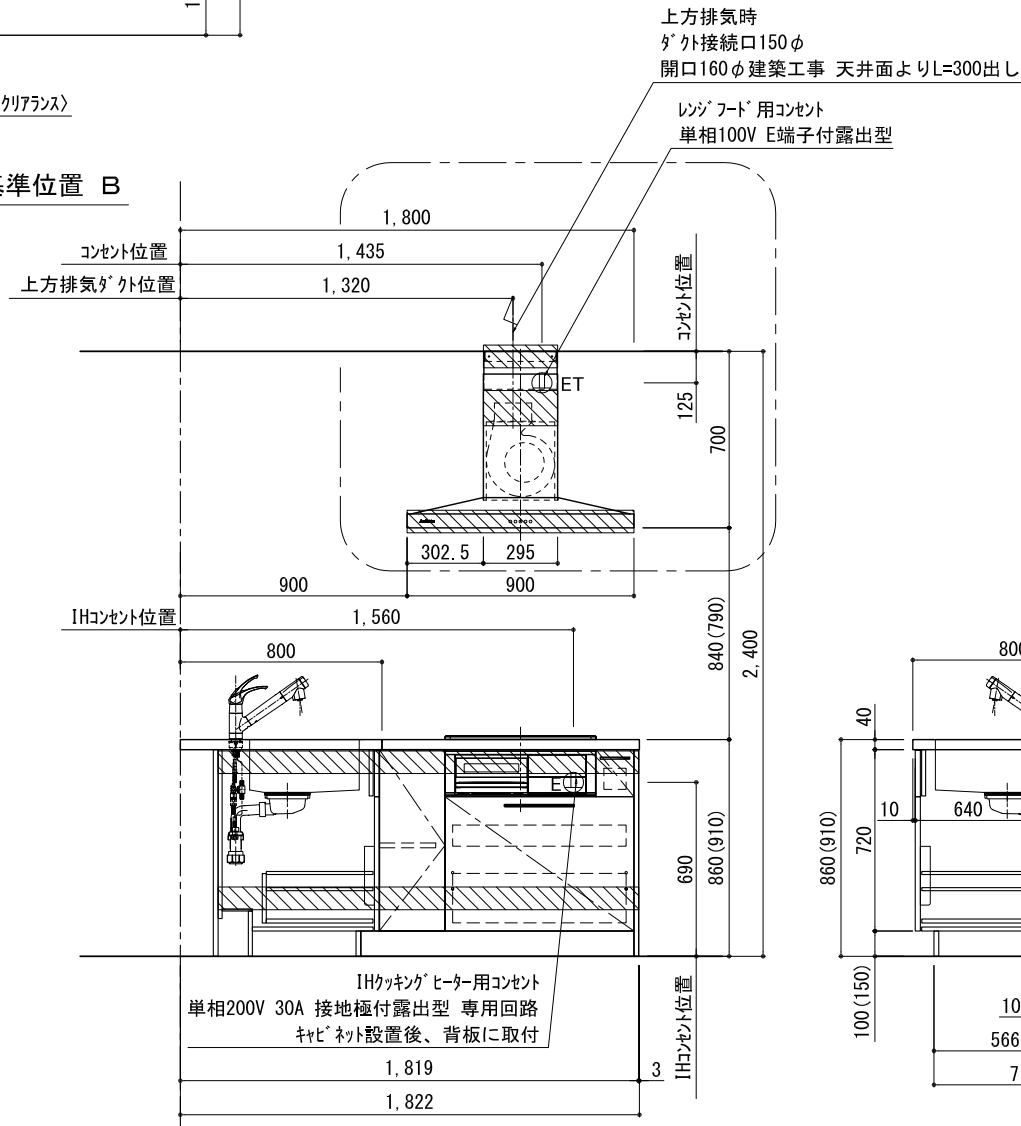


A面展開図

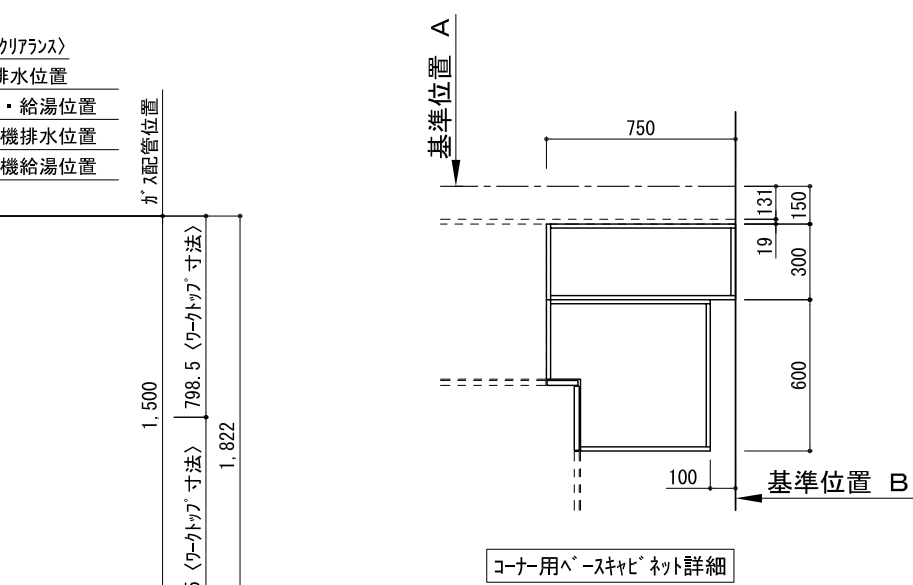


B面展開図

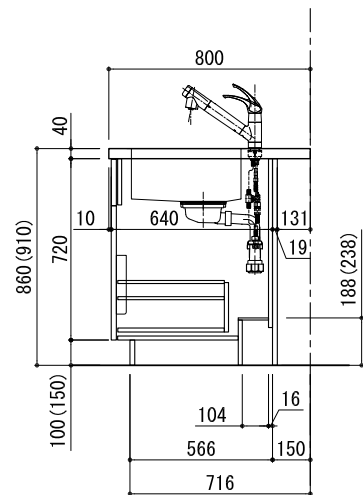



C面展開図

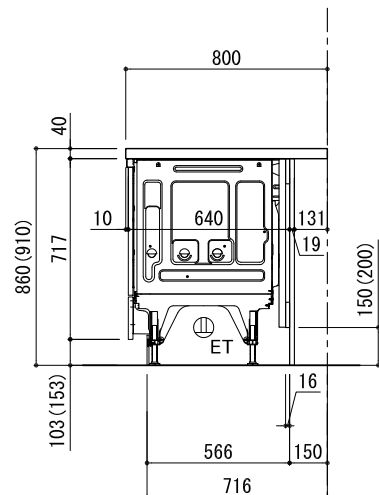

C面展開図

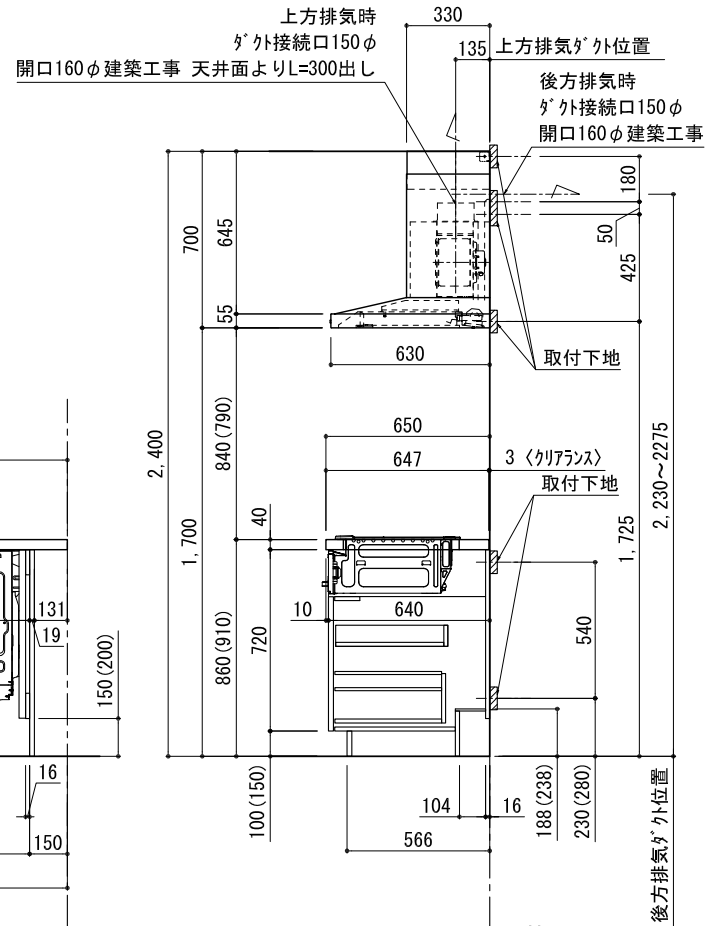

A面展開図

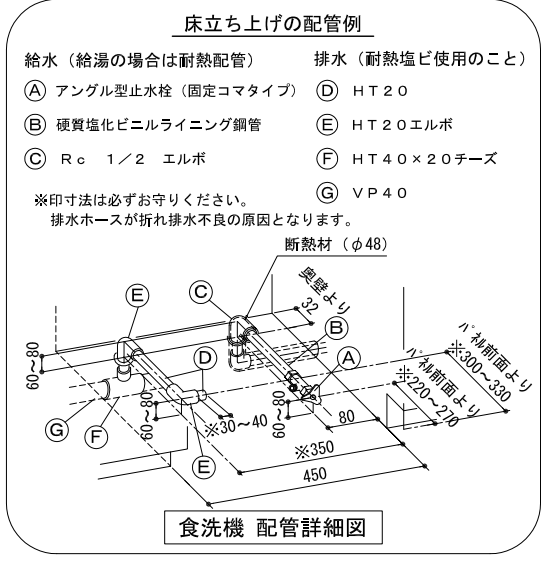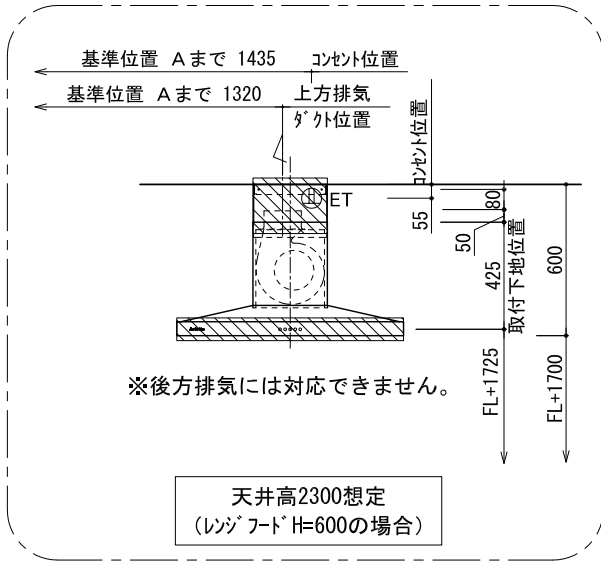

取付下地材
30×90
又はコバ 12t
(建築工事)

備考欄/NOTE 1、本図は、L勝手（シンク基準）を示す。 2、（ ）内寸法は、ワークトップ高さ910mmの場合を示す。 3、クリアランスは推奨寸法で記載しております。 4、本図は、天井高2400想定で記載されておりますが、各物件ごとに高さ調整し、ご使用ください。 5、IH/ガス両方の加熱機器を考慮した設備位置で記載しております。 6、仕様は改良のため予告なく変更することがあります。	改訂	4			9			縮尺/SCALE	図面名称/TITLE	図面番号/NO.
		3			8			1/30 (A3)	キッチン オープンL 間口2130×1830 L（左シンク） 背面壁 深型食洗機 設備・下地図	001745-2
		2	2017. 07. 05	呼び寸変更	7					
		1	2016. 10. 01	排水金具変更・配管立ち上げ位置変更	6					
		0	2016. 03. 11	新規作成	5					