



キッチン L型 間口2280X1830 L(左シンク) 背面壁 深型食洗機 シルバ-塗装レンジフード スタンダ-ドタイプ R(右排気) プラン図

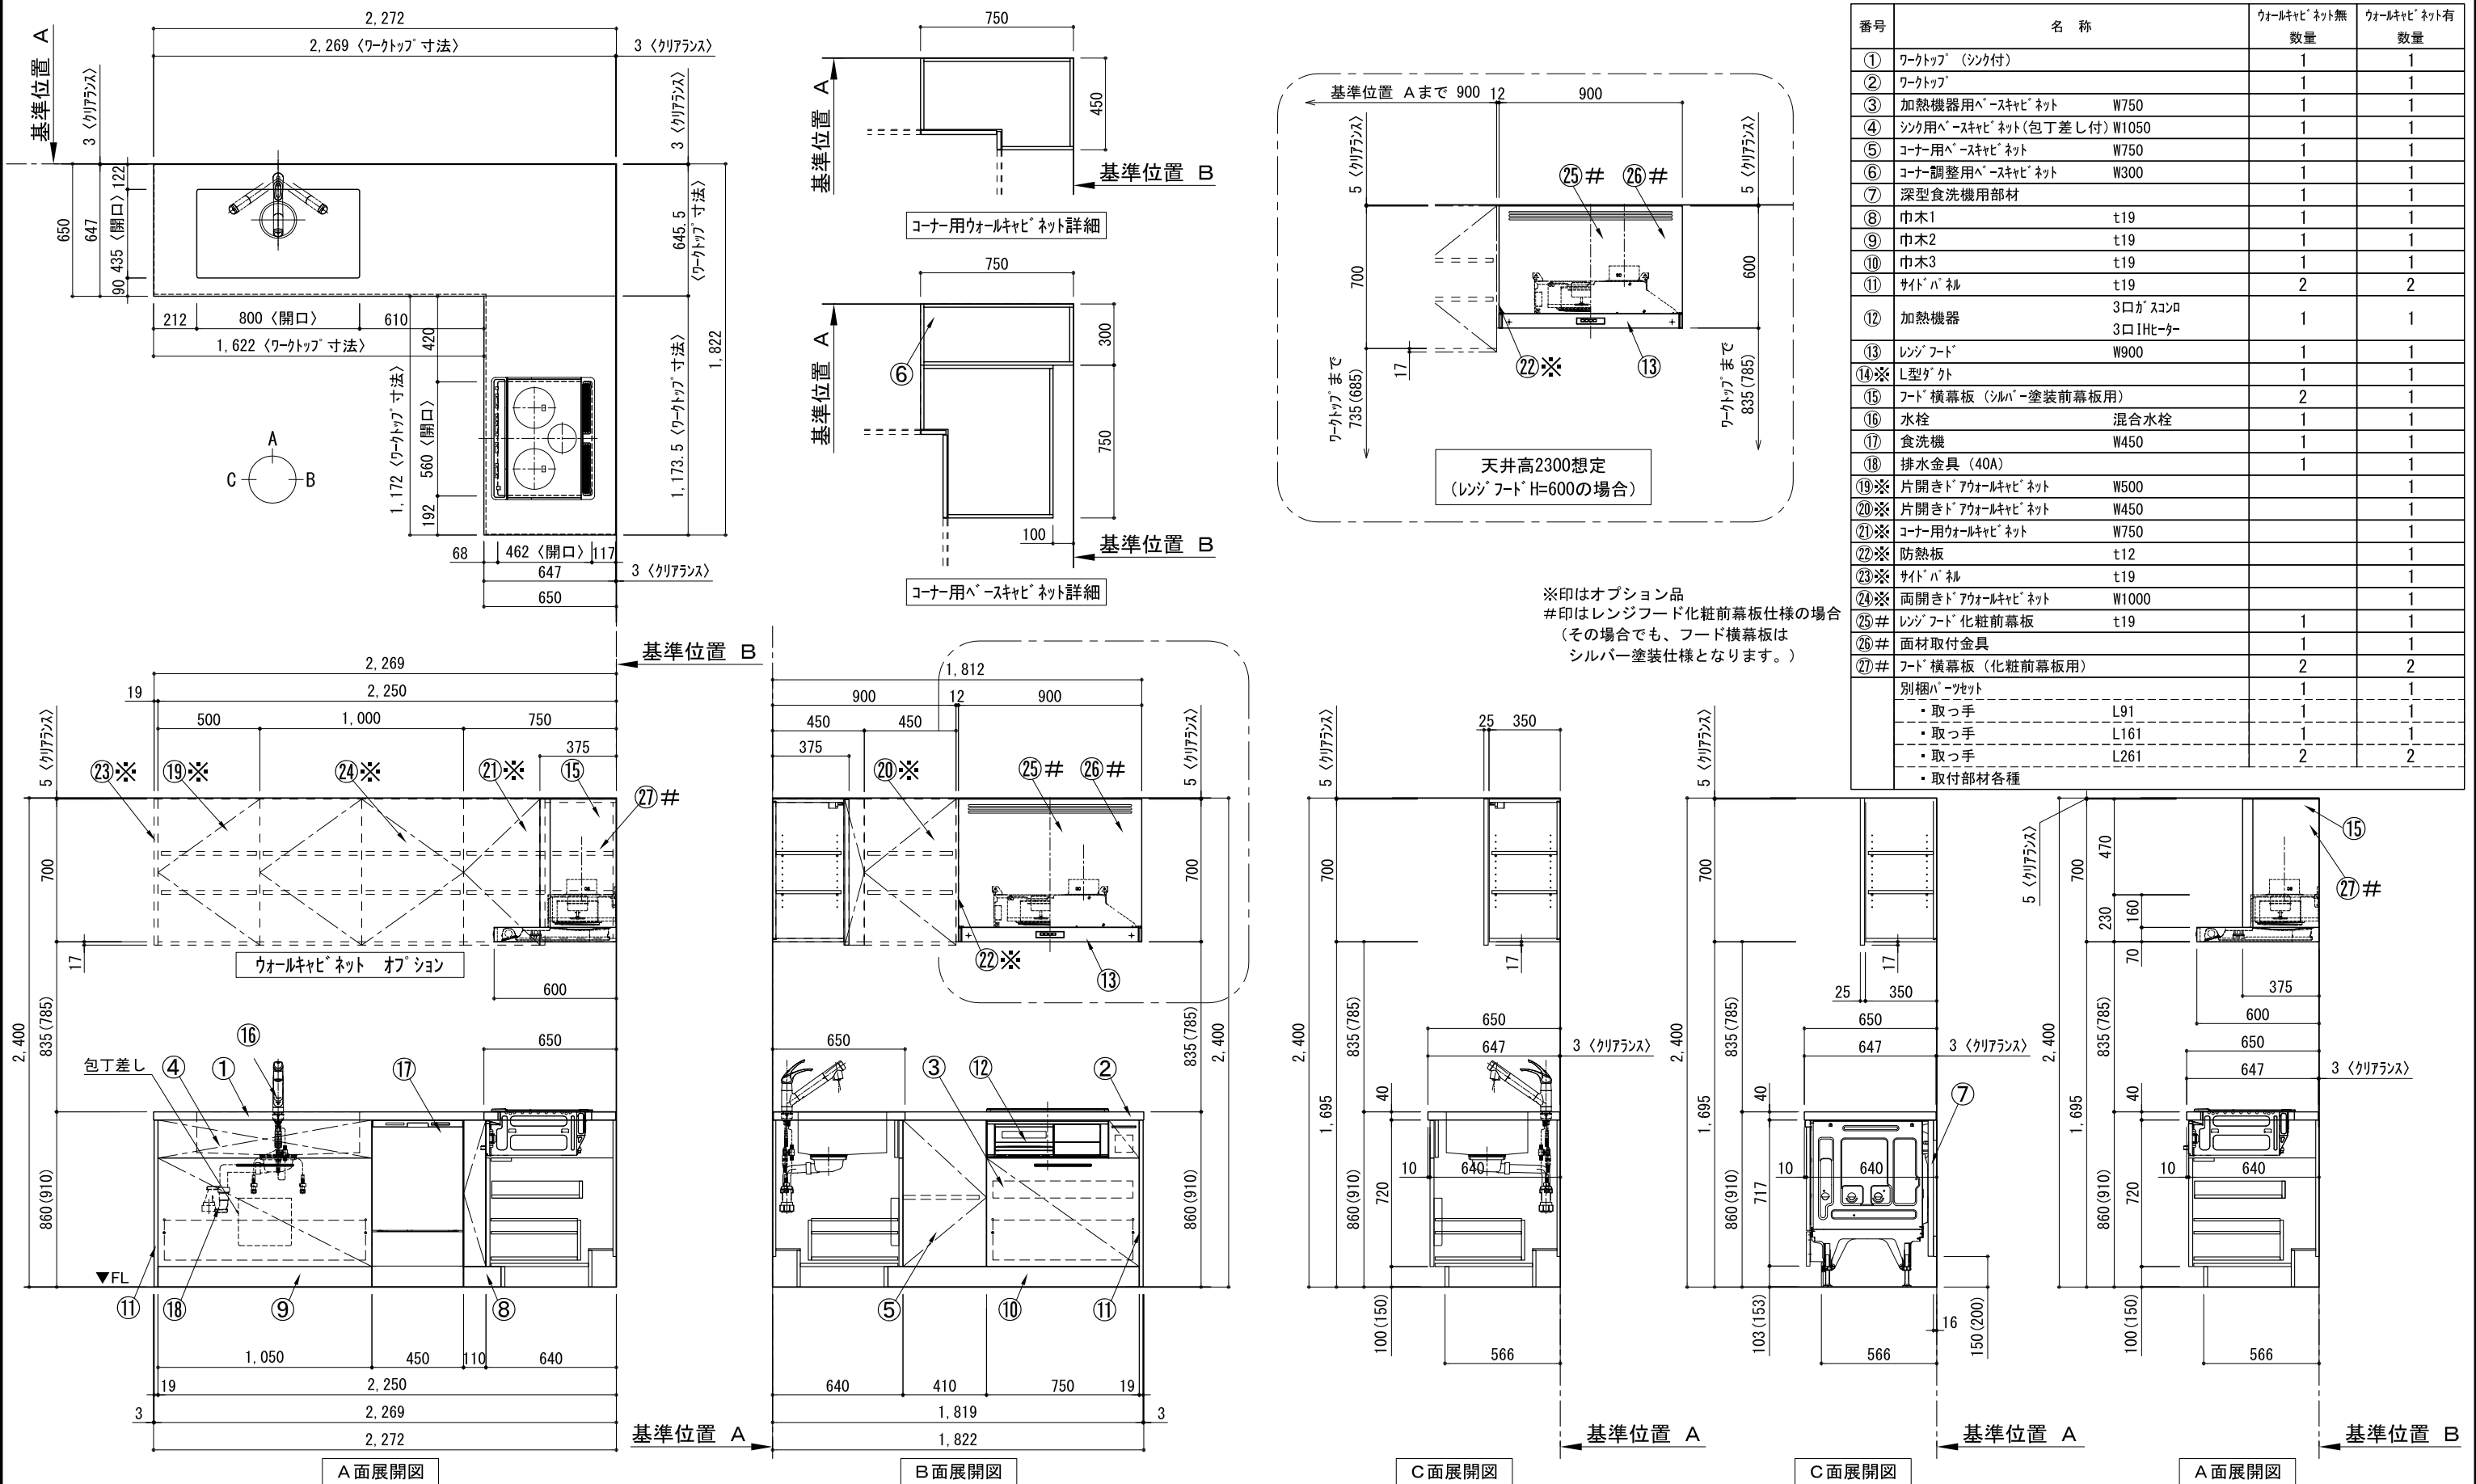

番号	名 称	ウォールキャビネット無 数量	ウォールキャビネット有 数量
①	ワークトップ (シンク付)	1	1
②	ワークトップ	1	1
③	加熱機器用ベ-スキャビネット W750	1	1
④	シンク用ベ-スキャビネット(包丁差し付) W1050	1	1
⑤	コーナ-用ベ-スキャビネット W750	1	1
⑥	コーナ-調整用ベ-スキャビネット W300	1	1
⑦	深型食洗機用部材	1	1
⑧	巾木1 t19	1	1
⑨	巾木2 t19	1	1
⑩	巾木3 t19	1	1
⑪	サイドパ-ル t19	2	2
⑫	加熱機器 3口ガスコンロ 3口IHヒ-ター	1	1
⑬	レンジフード W900	1	1
⑭※	L型ダクト	1	1
⑮	フード横幕板 (シルバ-塗装前幕板用)	2	1
⑯	水栓 混合水栓	1	1
⑰	食洗機 W450	1	1
⑱	排水金具 (40A)	1	1
⑲※	片開きドアウォールキャビネット W500		1
⑳※	片開きドアウォールキャビネット W450		1
㉑※	コーナ-用ウォールキャビネット W750		1
㉒※	防熱板 t12		1
㉓※	サイドパ-ル t19		1
㉔※	両開きドアウォールキャビネット W1000		1
㉕#	レンジフード化粧前幕板 t19	1	1
㉖#	面材取付金具	1	1
㉗#	フード横幕板 (化粧前幕板用)	2	2
	別棚バ-ワセット	1	1
	・取っ手 L91	1	1
	・取っ手 L161	1	1
	・取っ手 L261	2	2
	・取付部材各種		

※印はオプション品
#印はレンジフード化粧前幕板仕様の場合
(その場合でも、フード横幕板は
シルバ-塗装仕様となります。)

備考欄/NOTE 1、本図は、L勝手 (シンク基準) を示す。 2、() 内寸法は、ワークトップ高さ910mmの場合を示す。 3、クリアランスは推奨寸法で記載しております。 4、本図は、天井高2400想定で記載されておりますが、各物件ごとに高さ調整し、ご使用ください。 5、IH/ガス両方の加熱機器を考慮した設備位置で記載しております。 6、仕様は改良のため予告なく変更することがあります。				改訂 4 3 2 1 0 2017.07.05 新規作成				縮尺/SCALE 1/30 (A3)				図面名称/TITLE キッチン L型 間口2280X1830 L(左シンク) 背面壁 深型食洗機 シルバ-塗装レンジフード スタンダ-ドタイプ R(右排気) プラン図		図面番号/NO. G00950-0	
--	--	--	--	---	--	--	--	--------------------------	--	--	--	--	--	----------------------	--

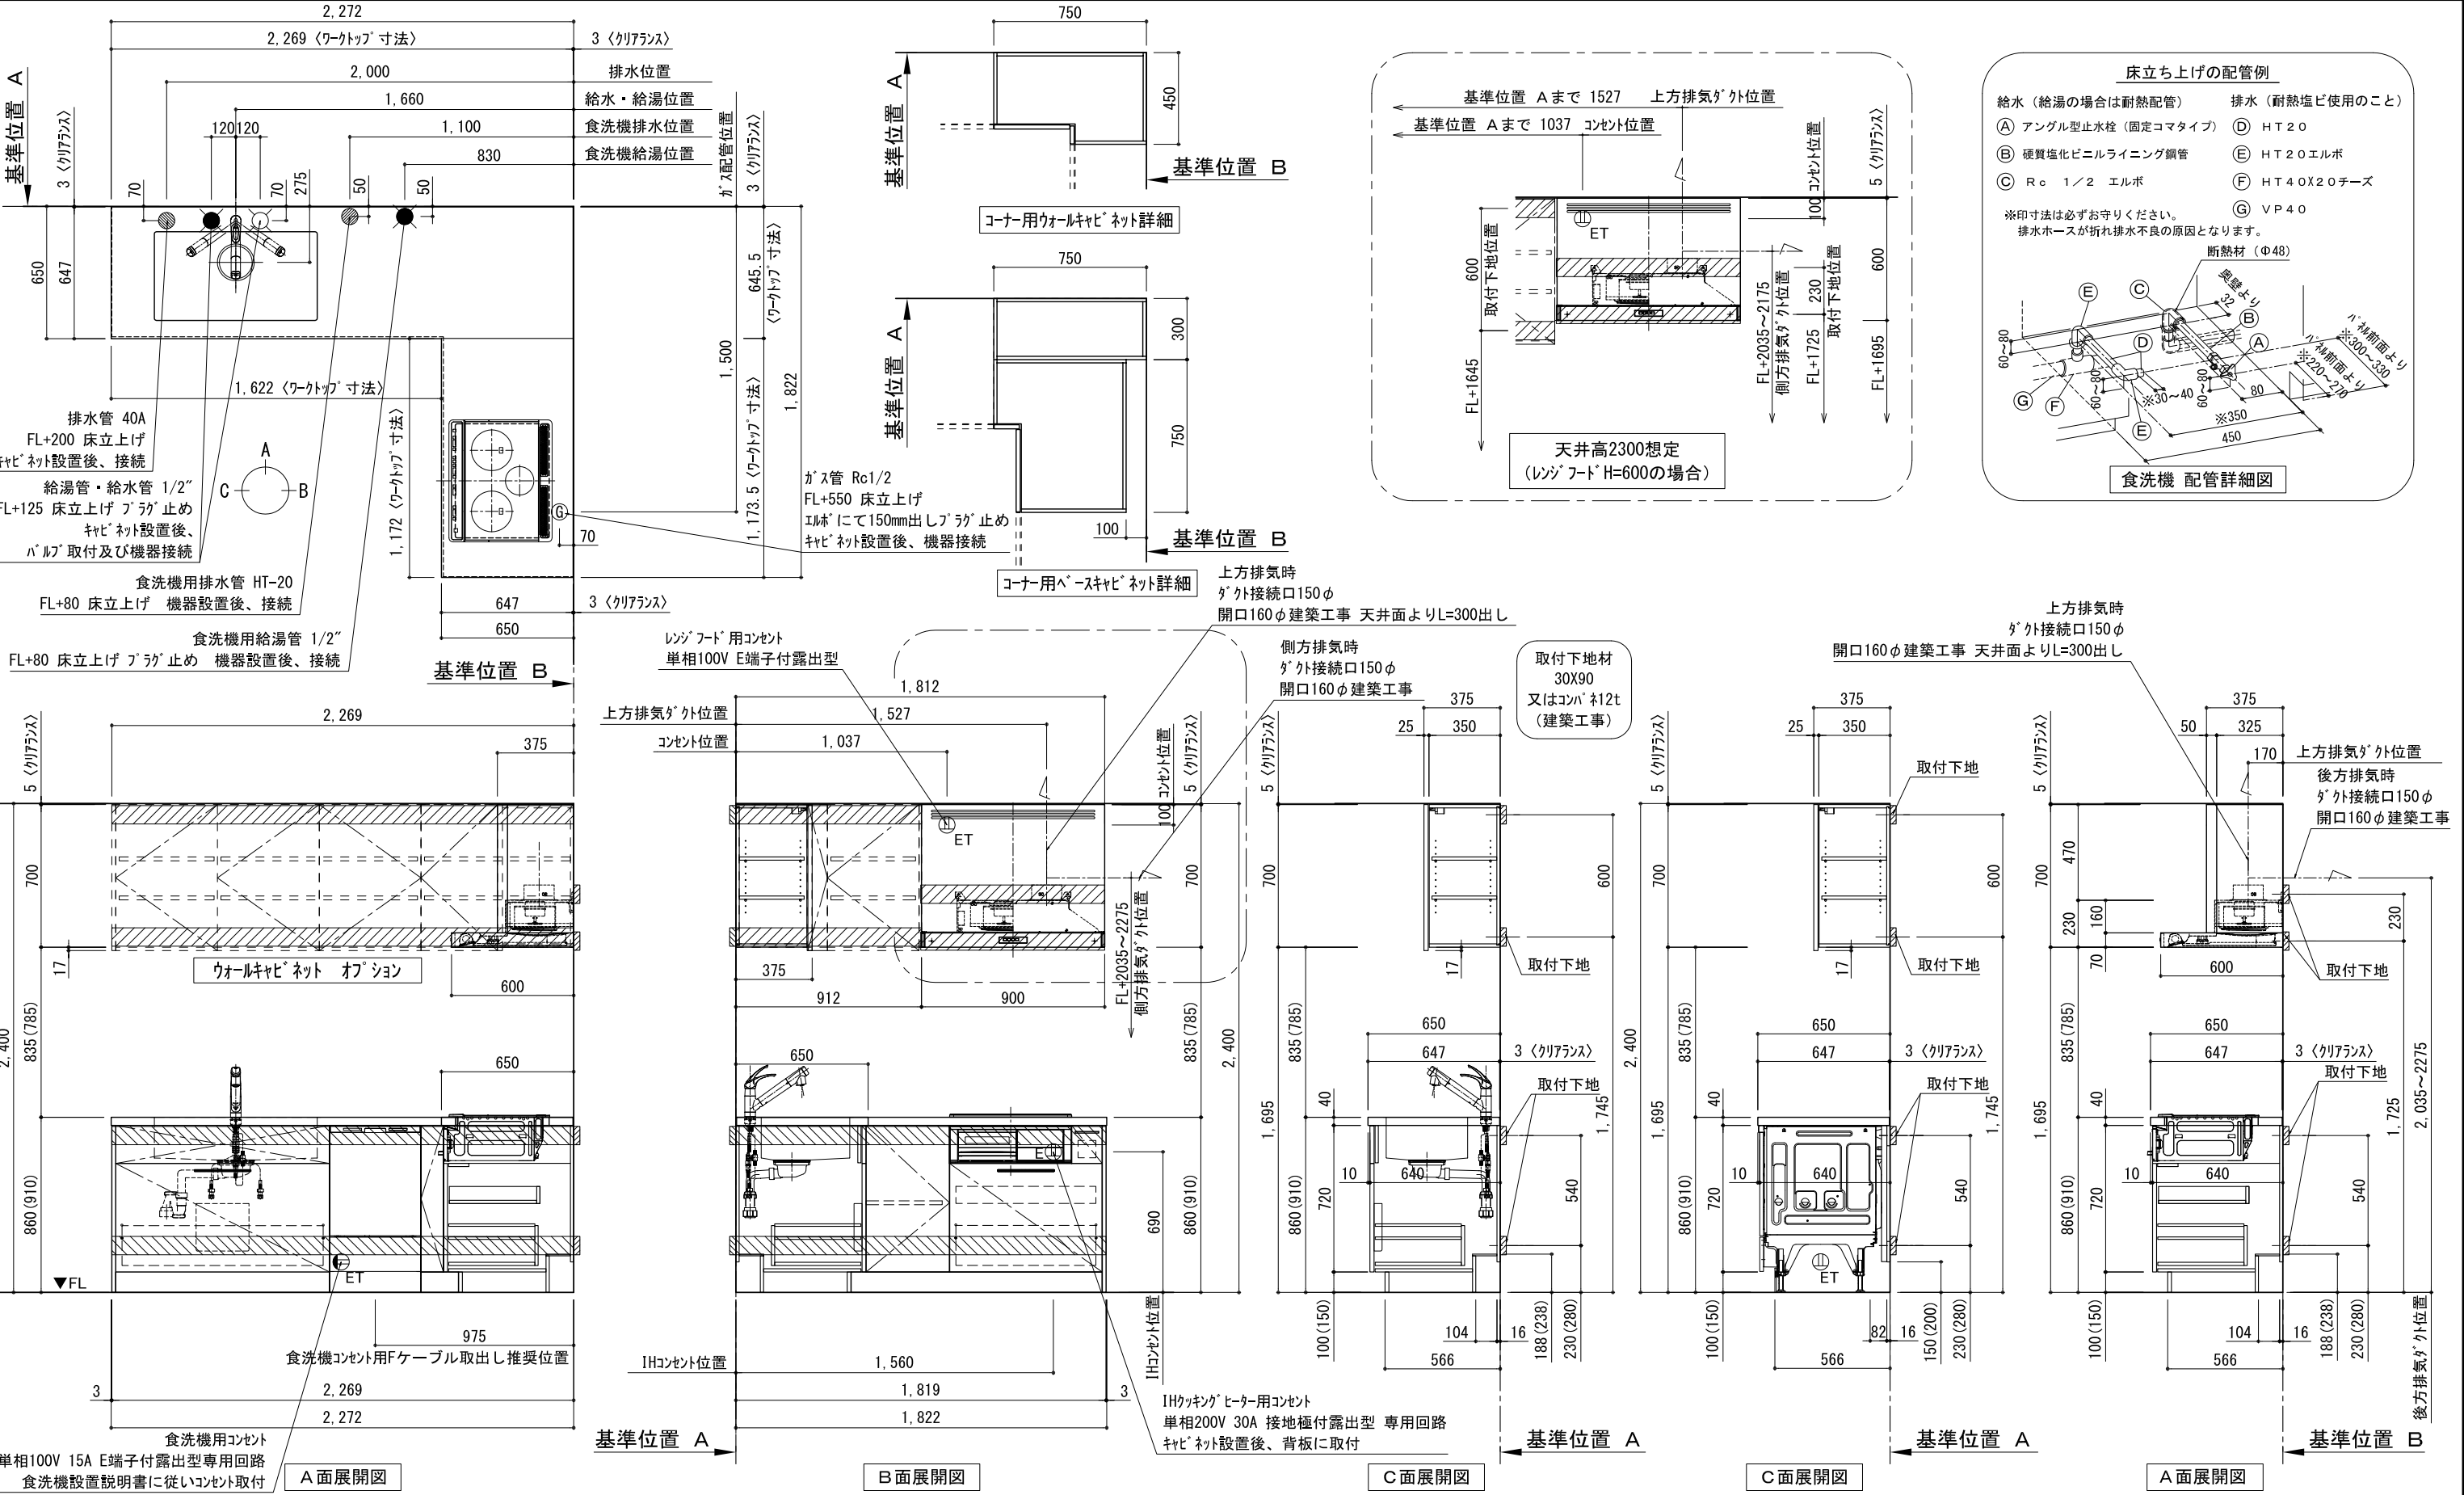

備考欄/NOTE 1、本図は、L勝手（シンク基準）を示す。 2、（ ）内寸法は、ワークトップ高さ910mmの場合を示す。 3、クリアランスは推奨寸法で記載しております。 4、本図は、天井高2400想定で記載されておりますが、各物件ごとに高さ調整し、ご使用ください。 5、IH/ガス両方の加熱機器を考慮した設備位置で記載しております。 6、仕様は改良のため予告なく変更することがあります。	改訂	4			9		縮尺/SCALE 1/30 (A3)	図面名称/TITLE キッチン L型 間口2280X1830 L(左シンク) 背面壁 深型食洗機 シルバー塗装レンジフード スタンダードタイプ R(右排気) 設備・下地図	図面番号/NO. G01298-0
		3			8				
		2			7				
		1			6				
		0	2017.07.05	新規作成	5				