

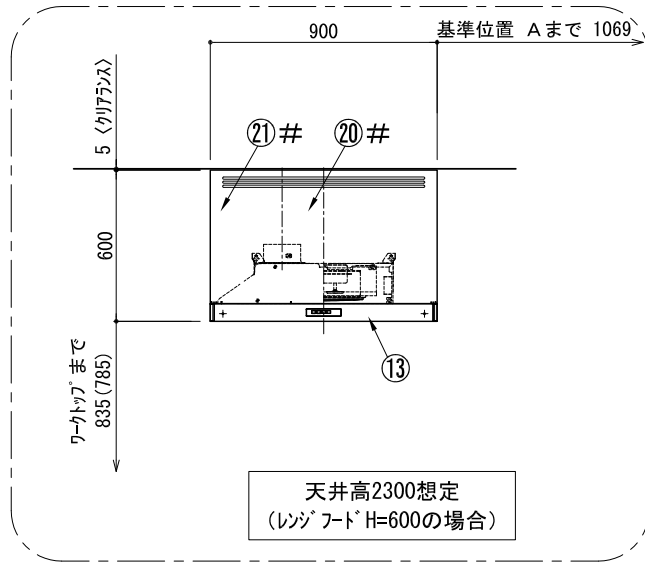
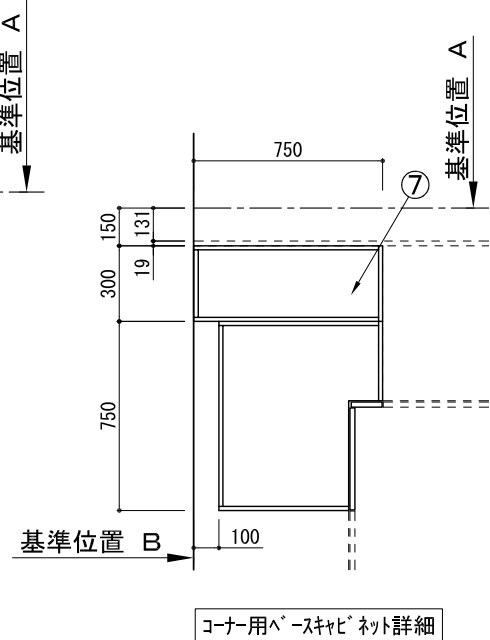


キッチン オープン 間口2280X1980 R(右シンク) 背面壁 シルバー塗装レンジフード スタンドタイプ L(左排気) プラン図

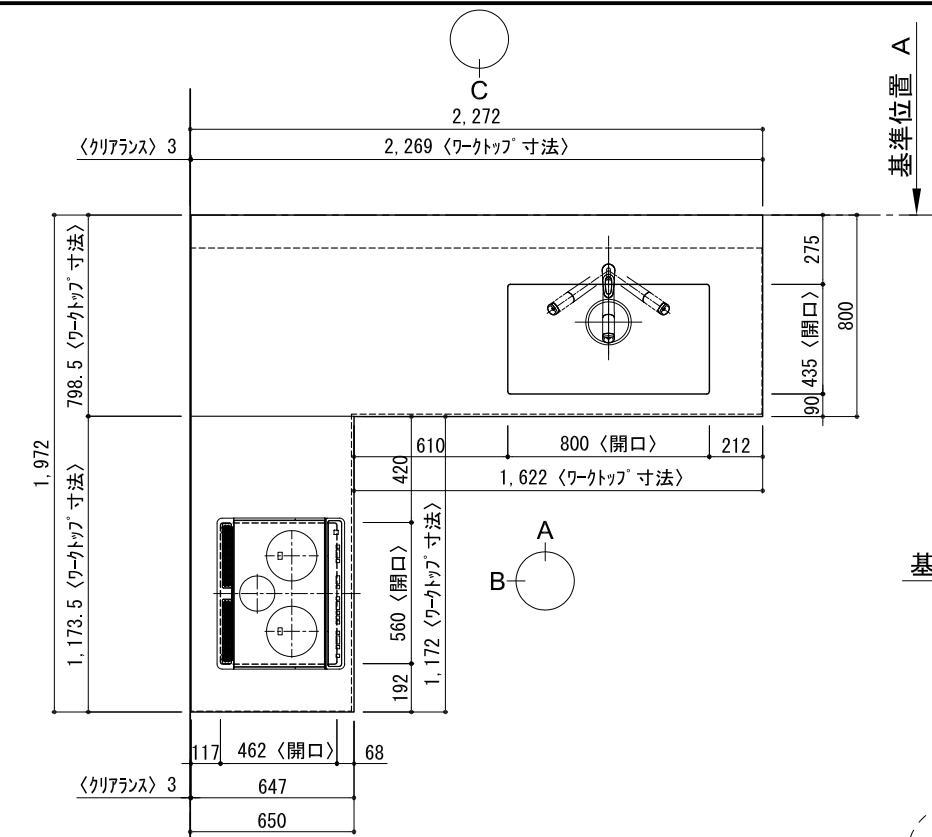


番号	名 称	数量
①	ワークトップ (シンク付)	1
②	ワークトップ	1
③	加熱機器用ベースキャビネット W750	1
④	シンク用ベースキャビネット(包丁差し付) W1050	1
⑤	フルオープン食洗機用ベースキャビネット W450	1
⑥	コーナー用ベースキャビネット W750	1
⑦	コーナー調整用ベースキャビネット W300	1
⑧	巾木1 t19	1
⑨	巾木2 t19	1
⑩	サイドパネル t19	2
⑪	バックパネル t19	2
⑫	加熱機器 3口ガスコンロ	1
⑬	レンジフード 3口IHヒーター W900	1
⑭※	L型ダクト	1
⑮	フード横幕板 (シルバー塗装前幕板用)	2
⑯	水栓 混合水栓	1
⑰	食洗機 W450	1
⑱	欠番	
⑲	排水金具 (40A)	1
⑳	レンジフード化粧前幕板 t19	1
㉑	面材取付金具	1
㉒	フード横幕板 (化粧前幕板用)	2
別梱パーツセット		1
・取っ手 L91		1
・取っ手 L161		1
・取っ手 L261		2
・取付部材各種		


※印はオプション品
#印はレンジフード化粧前幕板仕様の場合
(その場合でも、フード横幕板は
シルバー塗装仕様となります。)

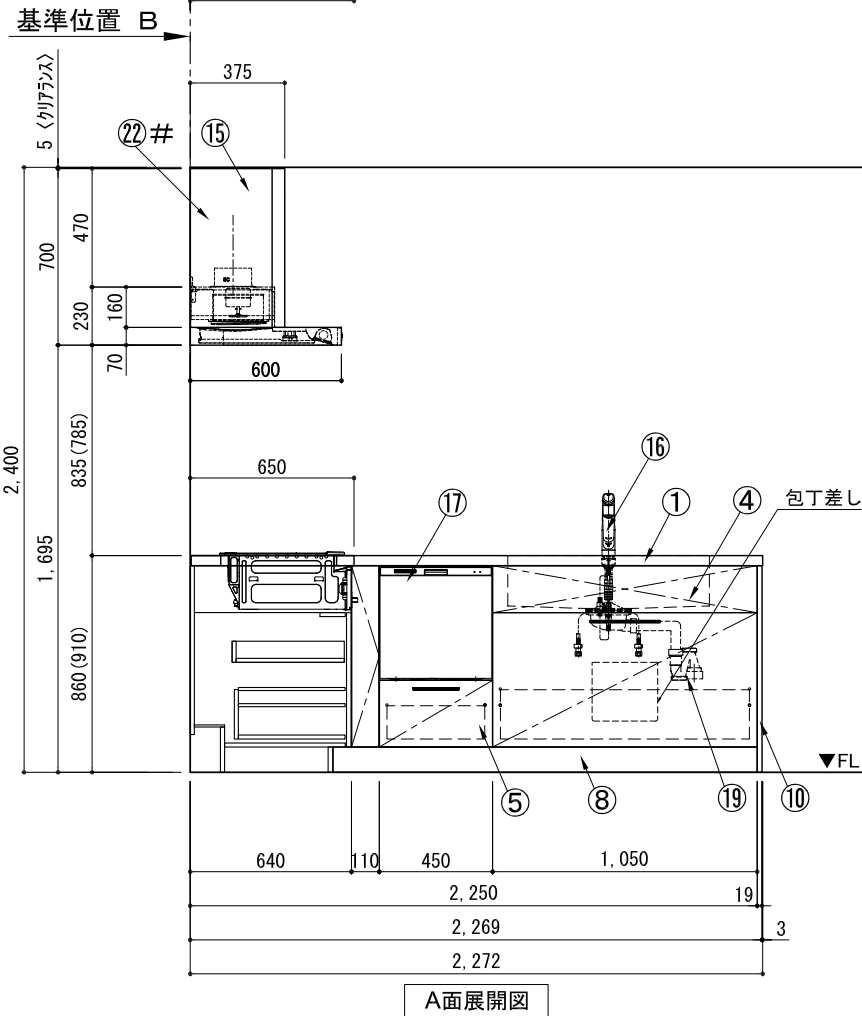


A面展開図

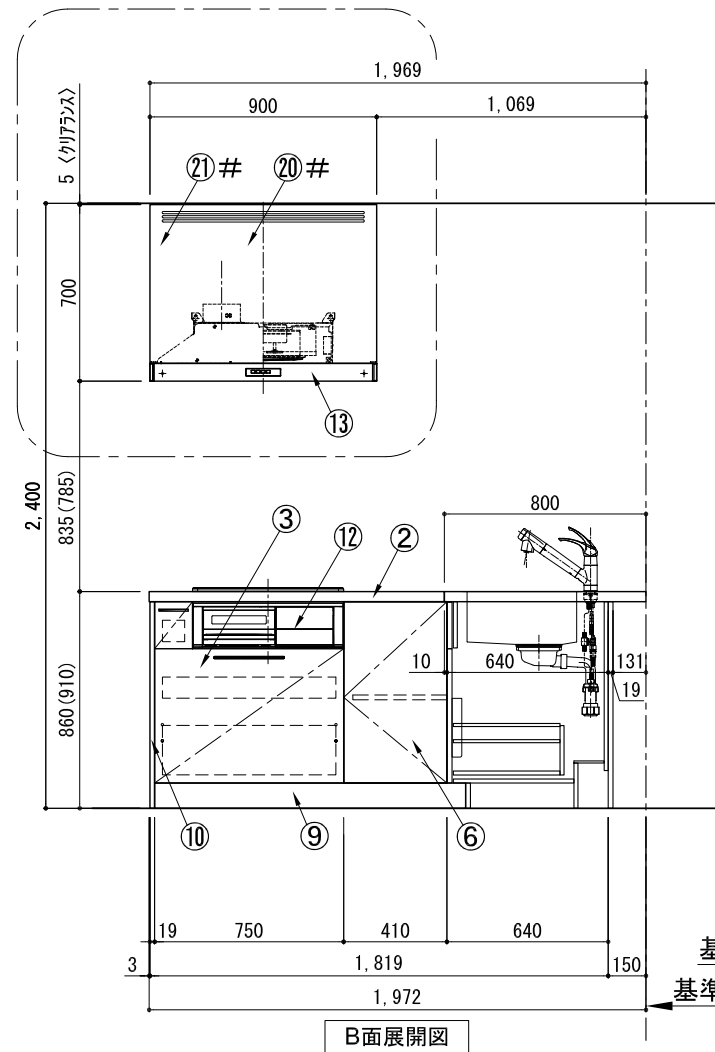

B面展開図

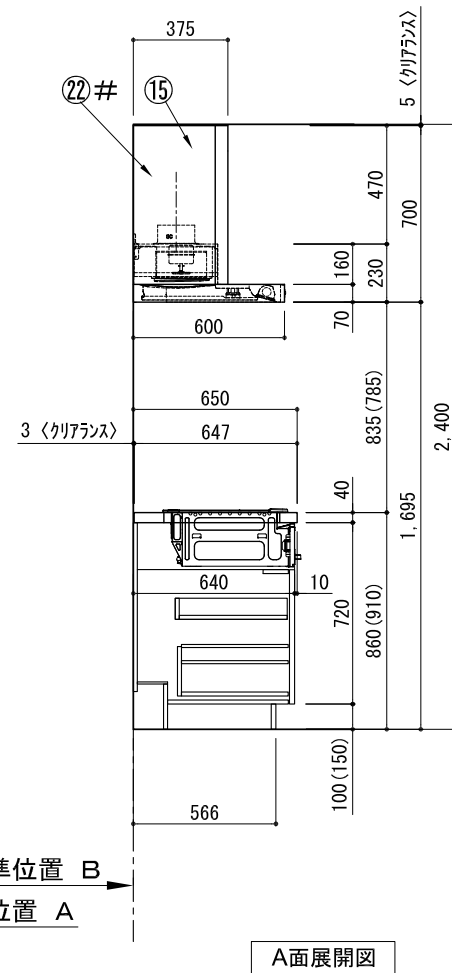

A面展開図

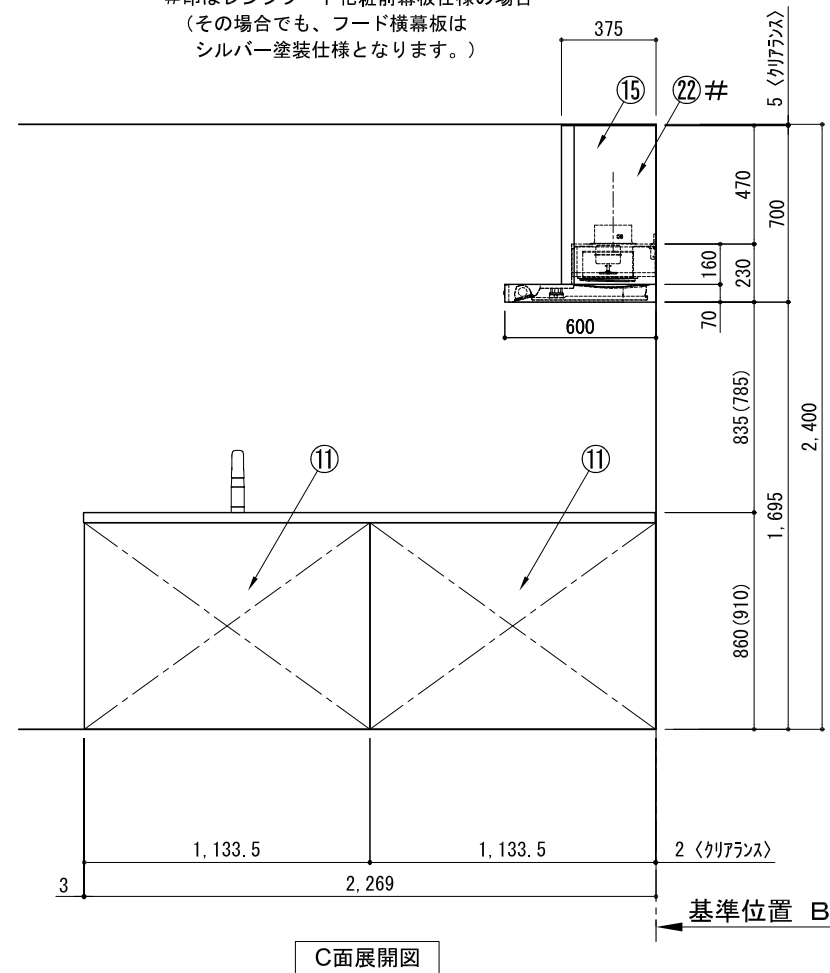







C面展開図

備考欄/NOTE

- 1、本図は、R勝手（シンク基準）を示す。
- 2、（ ）内寸法は、ワークトップ高さ910mmの場合を示す。
- 3、クリアランスは推奨寸法で記載しております。
- 4、本図は、天井高2400想定で記載されておりますが、各物件ごとに高さ調整し、ご使用ください。
- 5、IH/ガス両方の加熱機器を考慮した設備位置で記載しております。
- 6、仕様は改良のため予告なく変更することがあります。

改訂	4			9		縮尺/SCALE 1/30 (A3)	図面名称/TITLE キッチン オープンL 間口2280X1980 R(右シンク) 背面壁 シルバー塗装レンジフード スタンダードタイプ L(左排気) プラン図	図面番号/NO. G01100-0
	3			8				
	2			7				
	1			6				
	0	2017. 07. 05	新規作成	5				

キッチン オフ・L 間口2280X1980 R(右シンク) 背面壁 シルバー塗装レンジフード スタンダードタイプ L(左排気) 設備・下地図

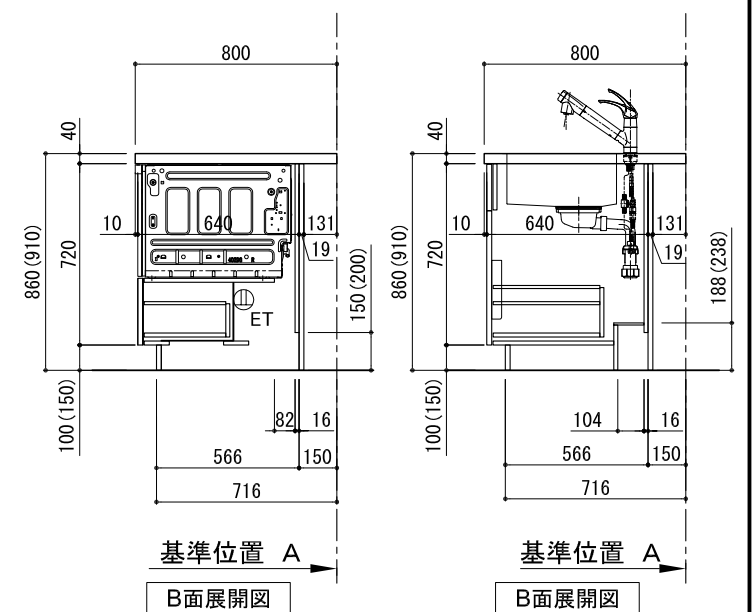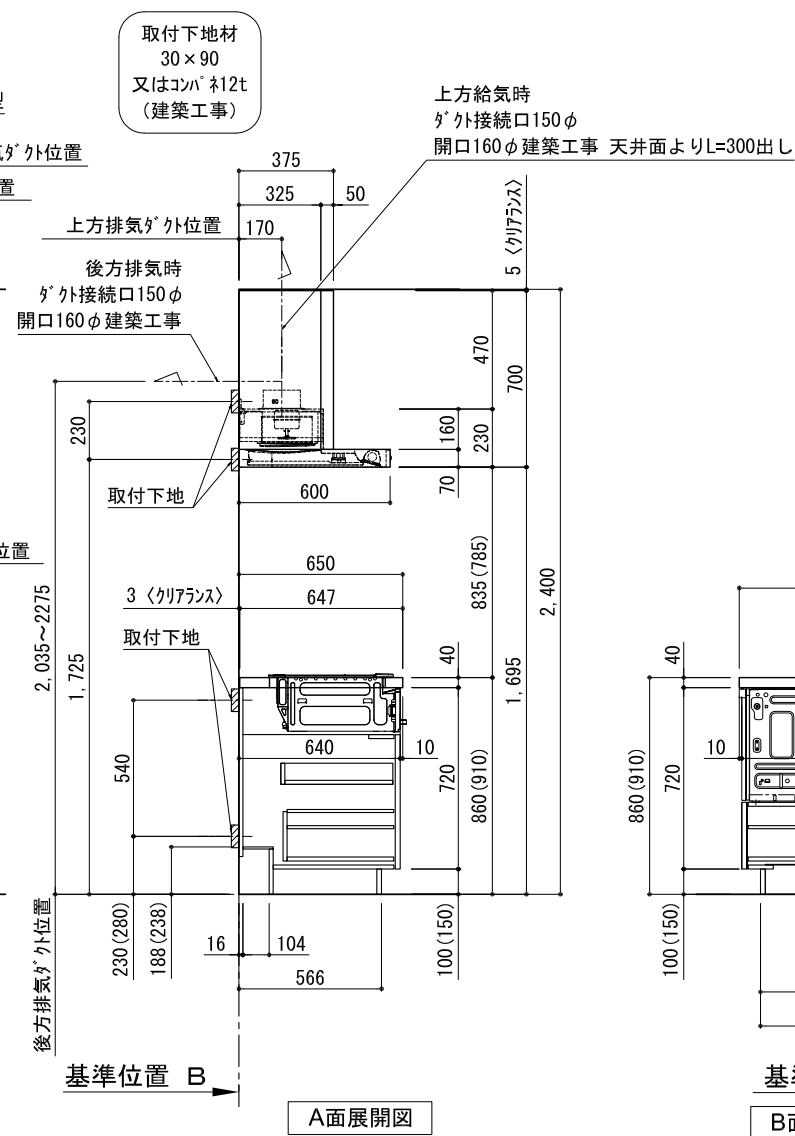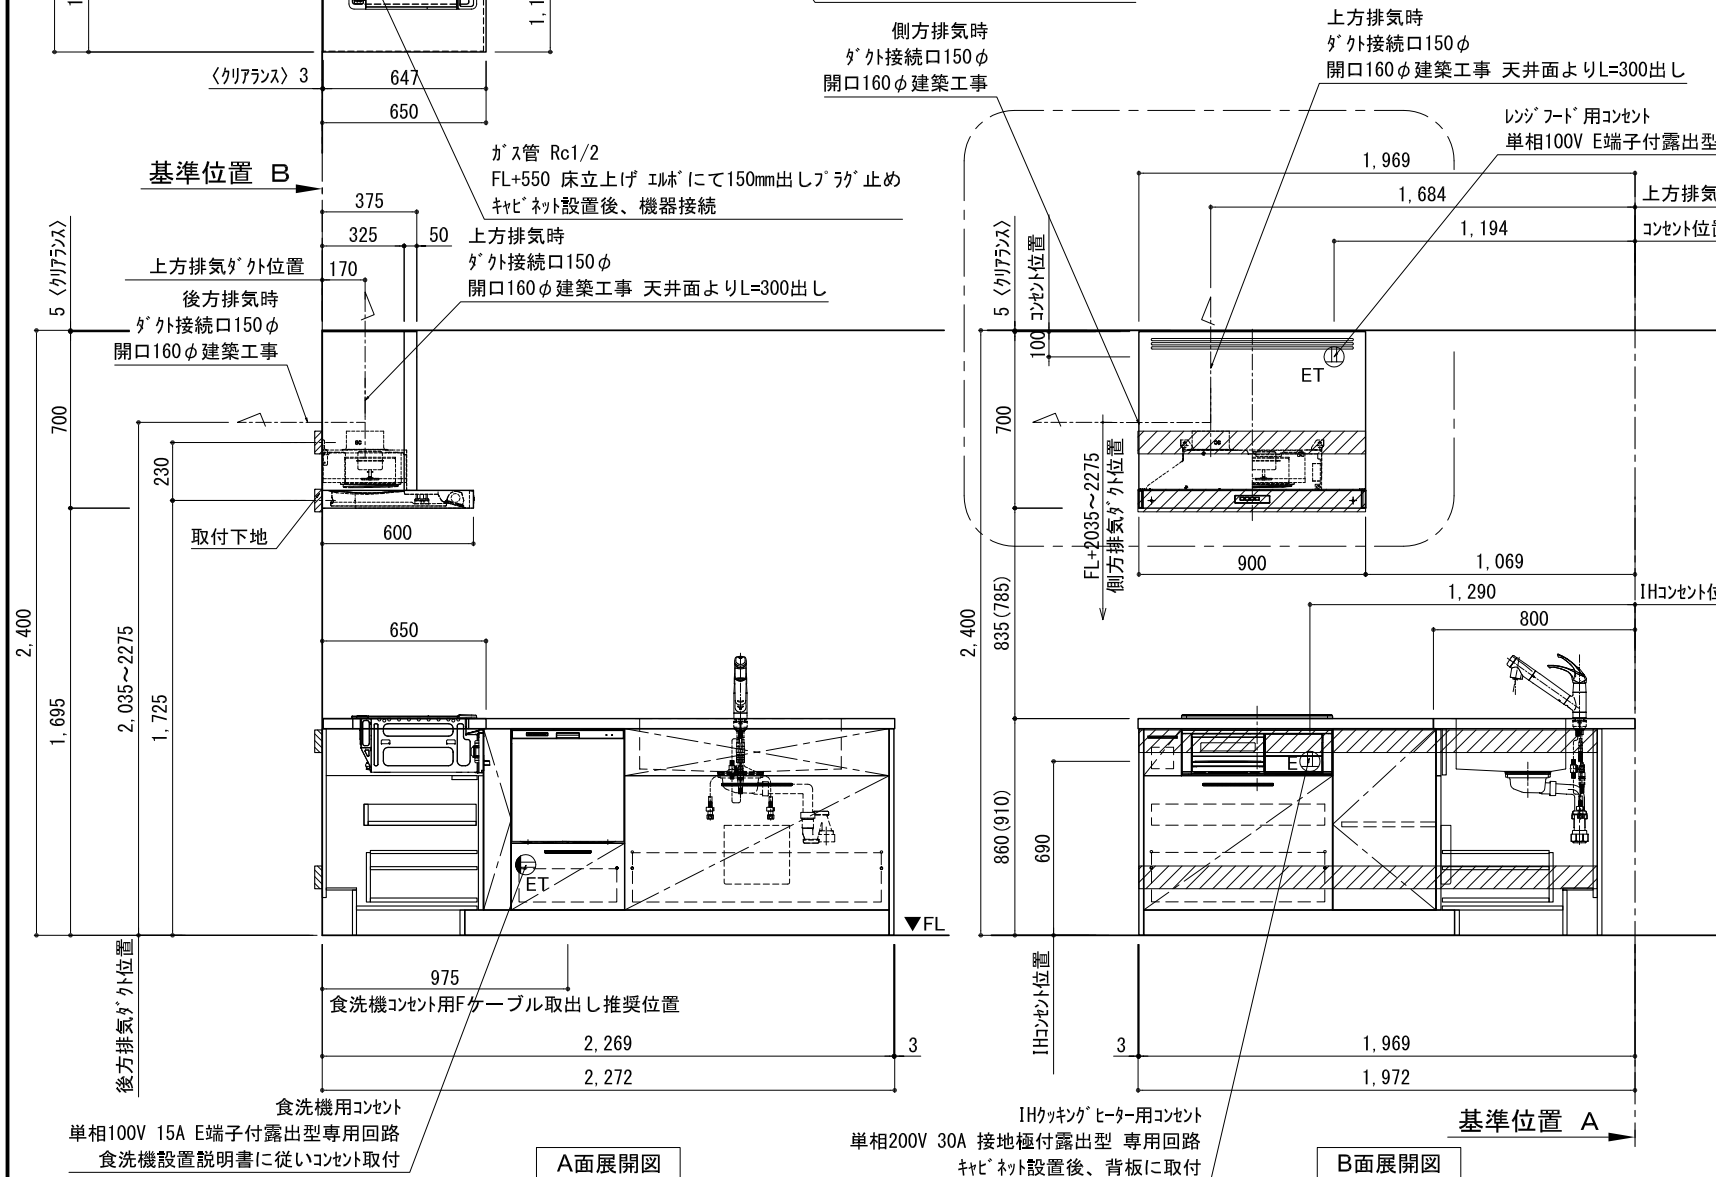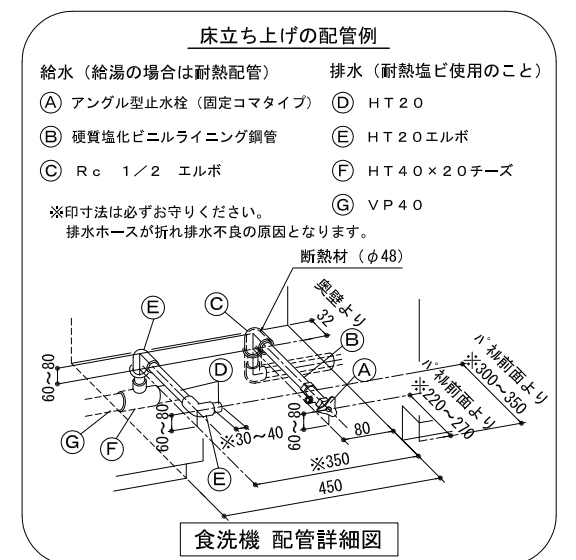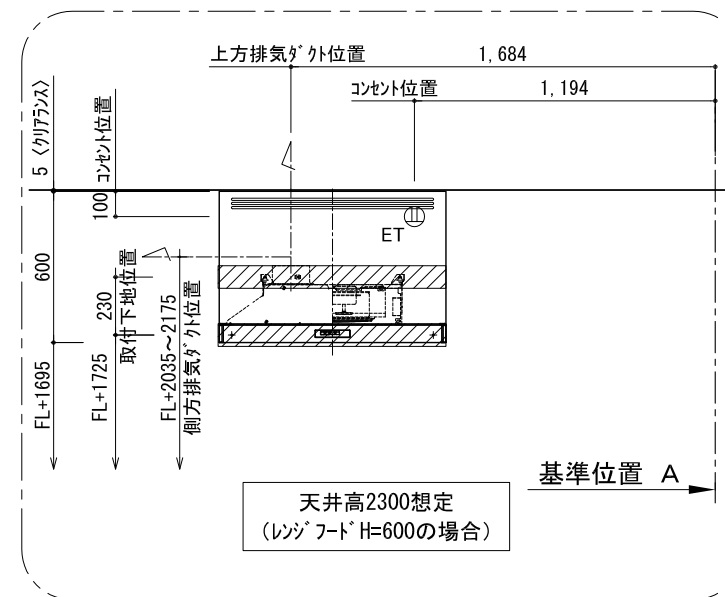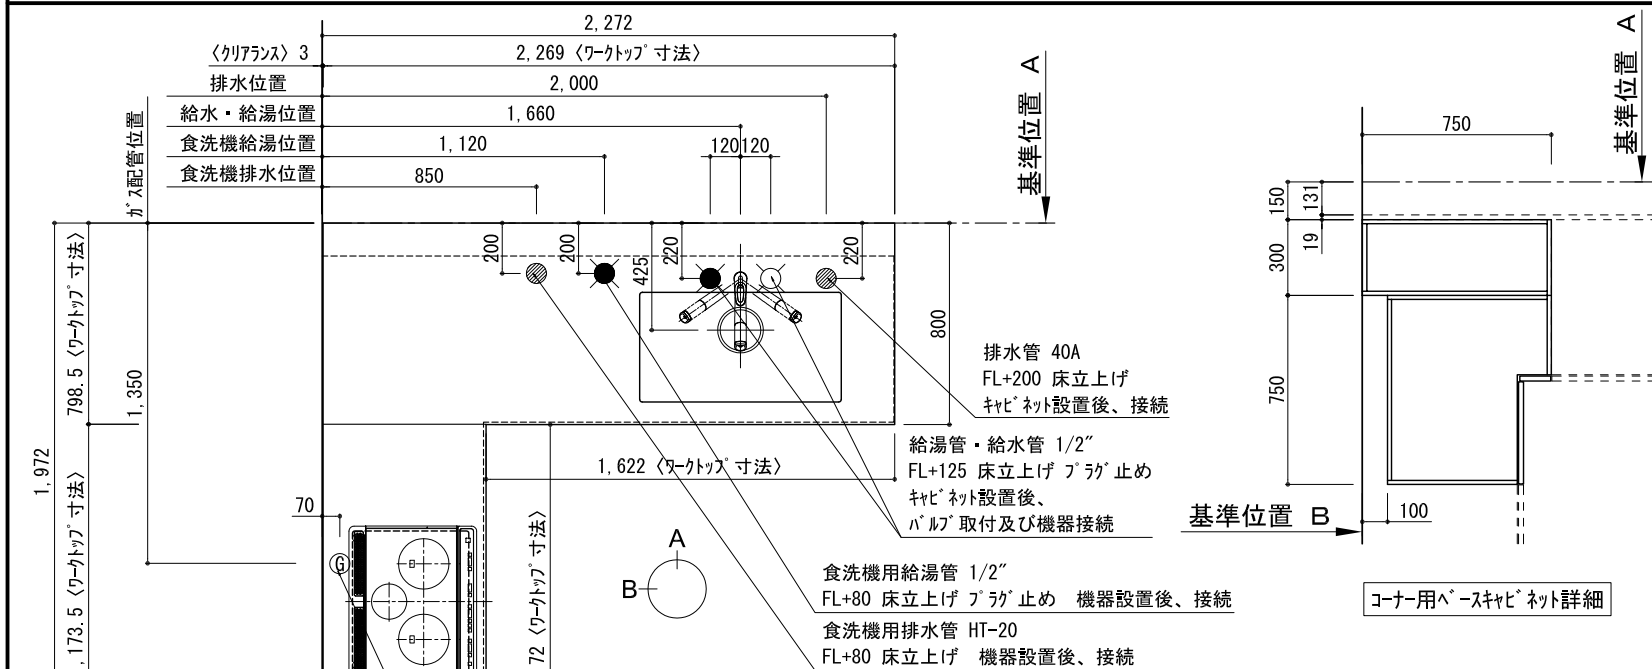

備考欄/NOTE

- 1、本図は、R勝手（シンク基準）を示す。
- 2、（ ）内寸法は、ワークトップ高さ910mmの場合を示す。
- 3、クリアランスは推奨寸法で記載しております。
- 4、本図は、天井高2400想定で記載されておりますが、各物件ごとに高さ調整し、ご使用ください。
- 5、IH/ガス両方の加熱機器を考慮した設備位置で記載しております。
- 6、仕様は改良のため予告なく変更することがあります。

改訂

4		
3		
2		
1		
0	2017.07.05	新規作成

9
8
7
6
5

縮尺/SCALE	
1/30 (A3)	

図面名称/TITLE キッチン
 オブ・ンL 間口2280X1980 R(右シンク)
 背面壁
 シルバー塗装レゾ・フード
 スタンダードタイプ L(左排気)
 設備・下地図

図面番号/NO.

G01448-0