


キッチン オープン 間口2280X1980 R(右シンク) 背面壁 深型食洗機 シルバ-塗装レンジフード スタンダ-ドタイプ L(左排気) プラン図


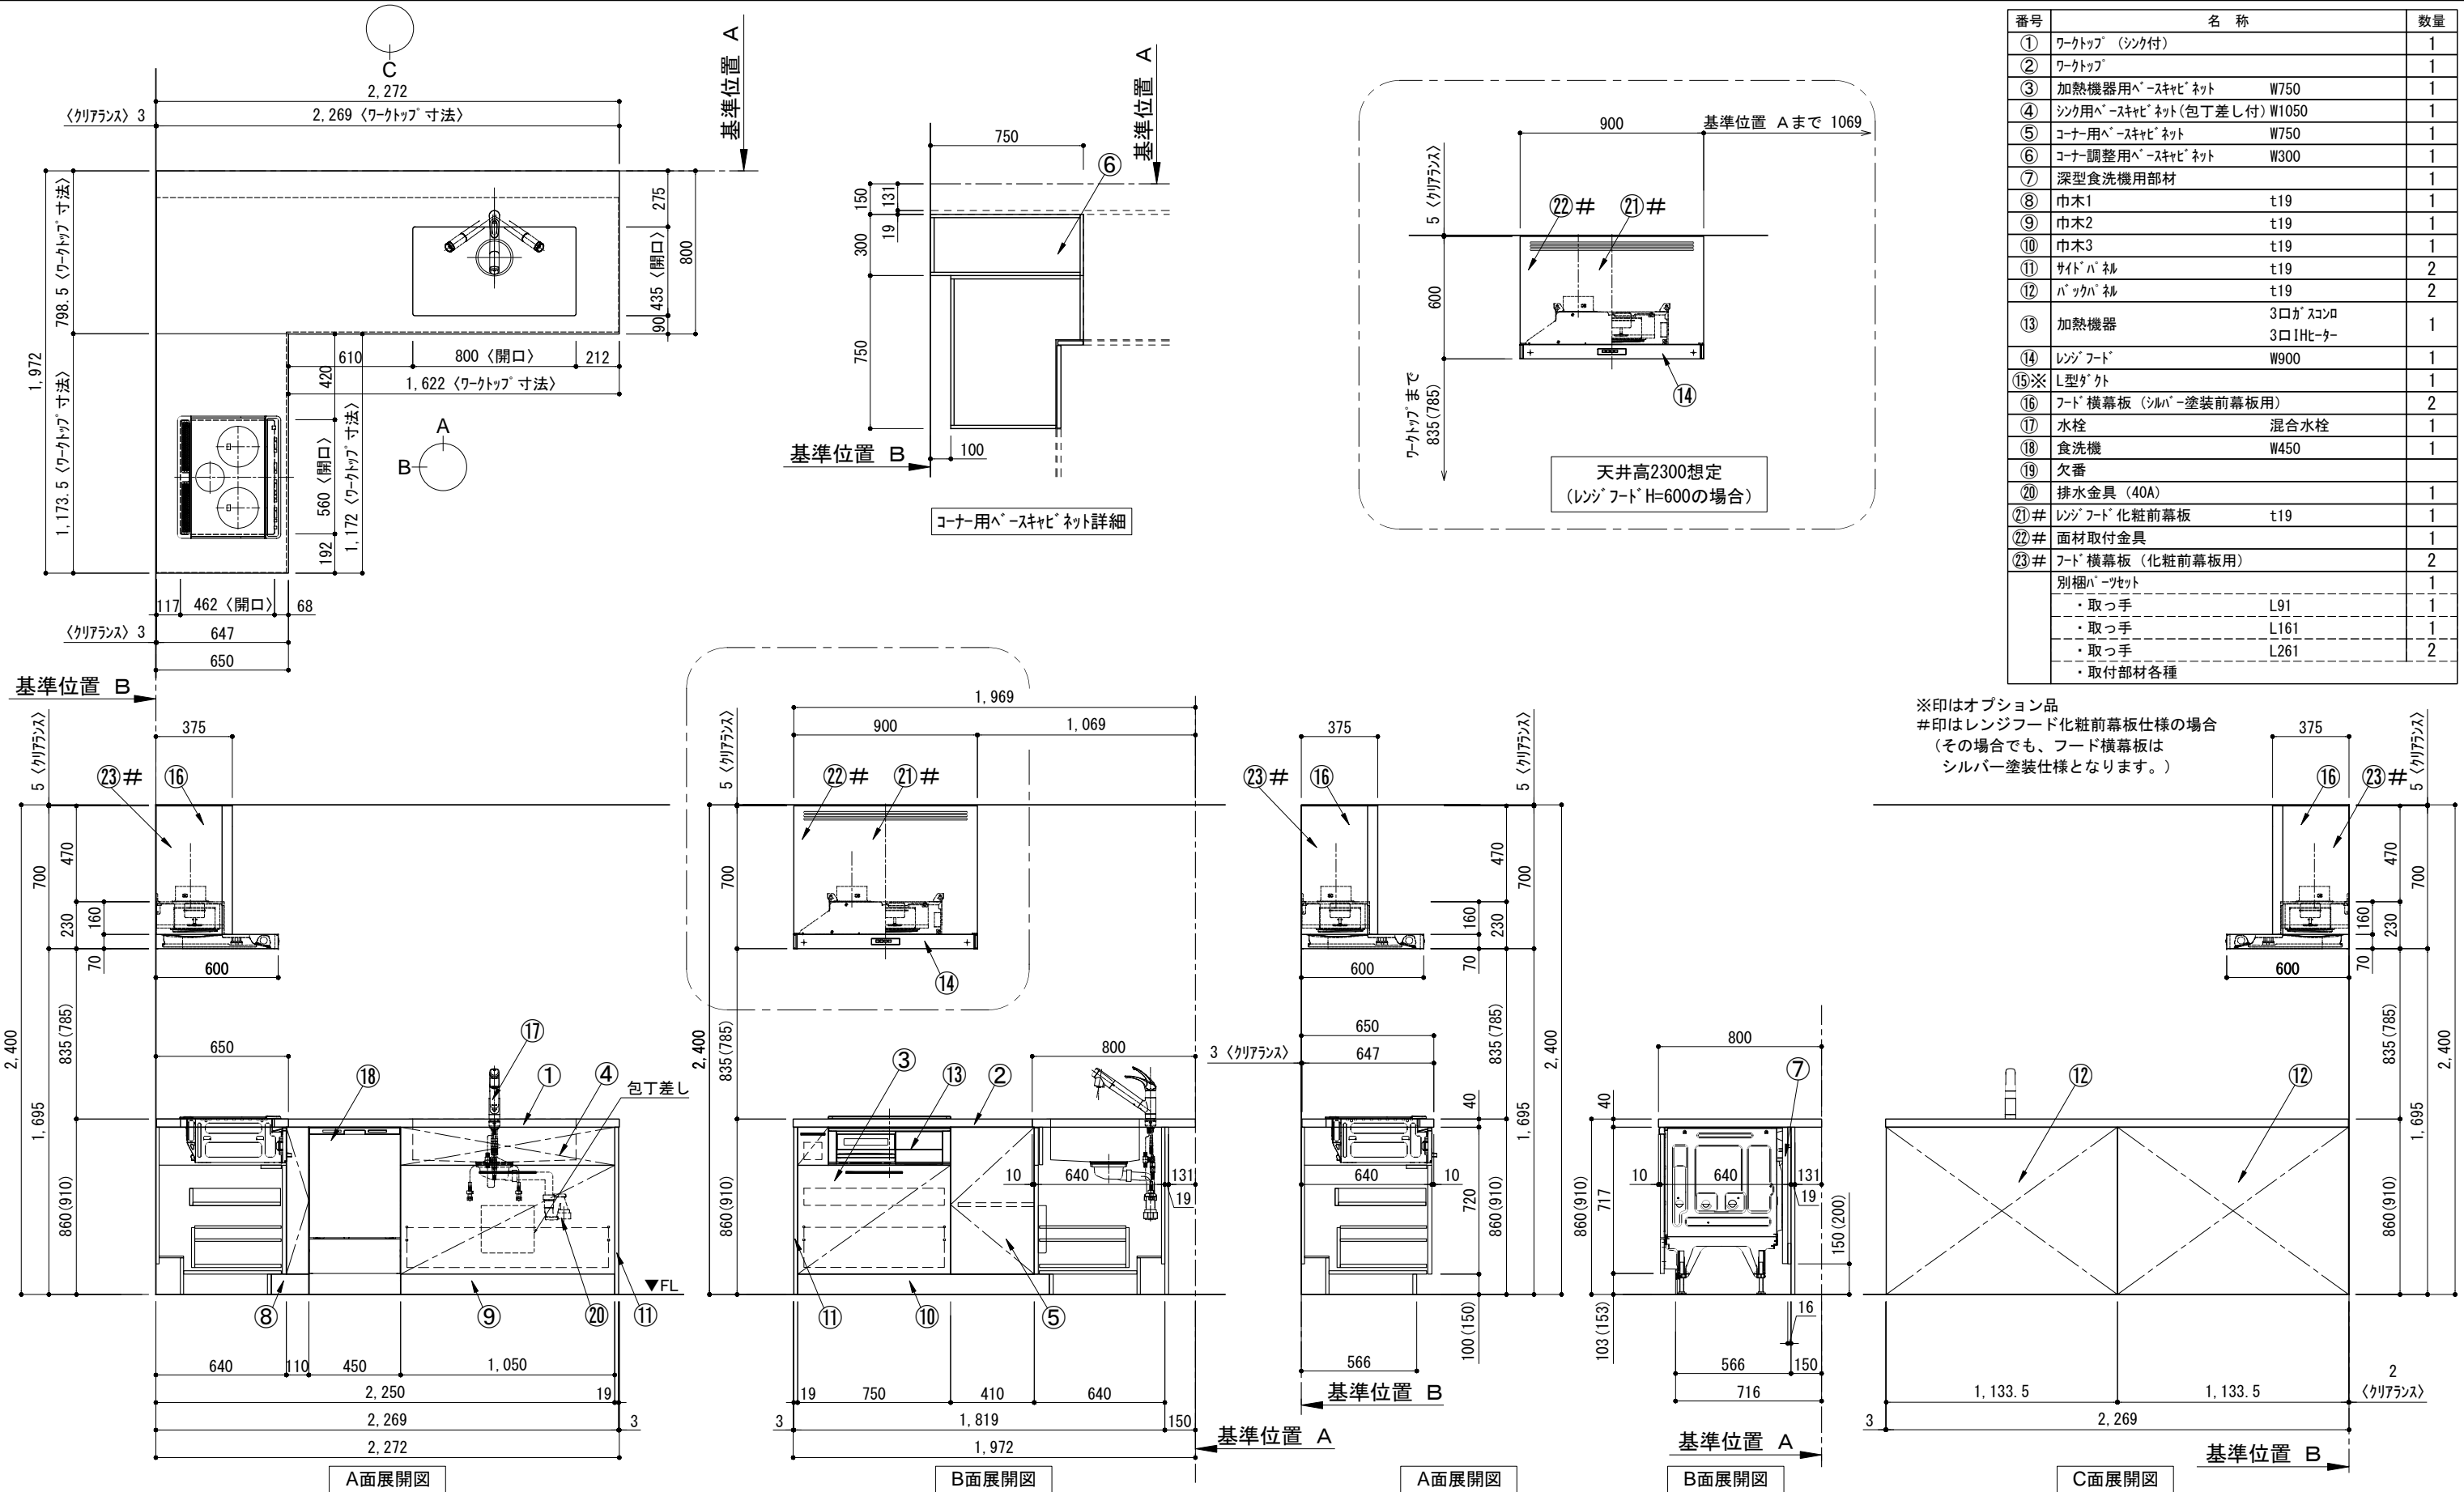


番号	名称	数量
①	ワークトップ (シンク付)	1
②	ワークトップ	1
③	加熱機器用ベ-スキャビ-ネット W750	1
④	シンク用ベ-スキャビ-ネット(包丁差し付) W1050	1
⑤	コーナー用ベ-スキャビ-ネット W750	1
⑥	コーナー調整用ベ-スキャビ-ネット W300	1
⑦	深型食洗機用部材	1
⑧	巾木1 t19	1
⑨	巾木2 t19	1
⑩	巾木3 t19	1
⑪	サイドパ-ネ-ル t19	2
⑫	バックパ-ネ-ル t19	2
⑬	加熱機器 3口ガスコンロ 3口IHヒ-ター	1
⑭	レンジフード W900	1
⑮※	L型ダ-クト	1
⑯	フード横幕板(シルバ-塗装前幕板用)	2
⑰	水栓 混合水栓	1
⑱	食洗機 W450	1
⑲	欠番	
⑳	排水金具 (40A)	1
㉑	レンジフード化粧前幕板 t19	1
㉒	面材取付金具	1
㉓	フード横幕板(化粧前幕板用)	2
別棚パ-ツセット		1
・取っ手 L91		1
・取っ手 L161		1
・取っ手 L261		2
・取付部材各種		

※印はオプション品  
#印はレンジフード化粧前幕板仕様の場合  
(その場合でも、フード横幕板は  
シルバ-塗装仕様となります。)

備考欄/NOTE				縮尺/SCALE		図面名称/TITLE		図面番号/NO.	
1. 本図は、R勝手(シンク基準)を示す。 2. ( ) 内寸法は、ワークトップ高さ910mmの場合を示す。 3. クリアランスは推奨寸法で記載しております。 4. 本図は、天井高2400mm想定で記載されておりますが、各物件ごとに高さ調整し、ご使用ください。 5. IH/ガス両方の加熱機器を考慮した設備位置で記載しております。 6. 仕様は改良のため予告なく変更することがあります。				1/30 (A3)		キッチン オープン 間口2280X1980 R(右シンク) 背面壁 深型食洗機 シルバ-塗装レンジフード スタンダ-ドタイプ L(左排気) プラン図		G01144-0	
改訂	4			9					
	3			8					
	2			7					
	1			6					
	0	2017.07.05	新規作成	5					

キッチン オープン 間口2280X1980 R(右シンク) 背面壁 深型食洗機 シルバ-塗装レンジフード スタンドタイプ L(左排気) 設備・下地図

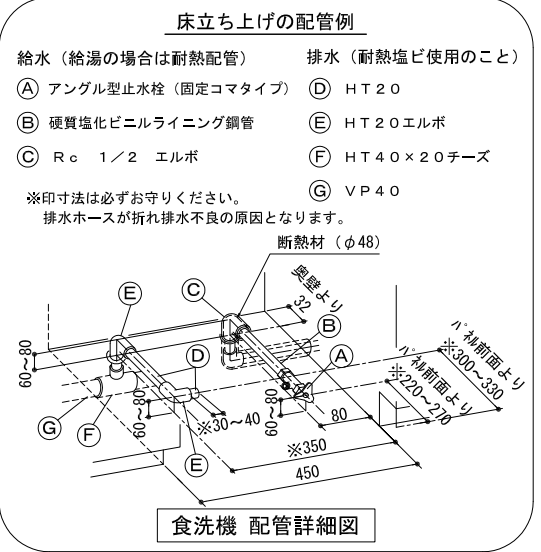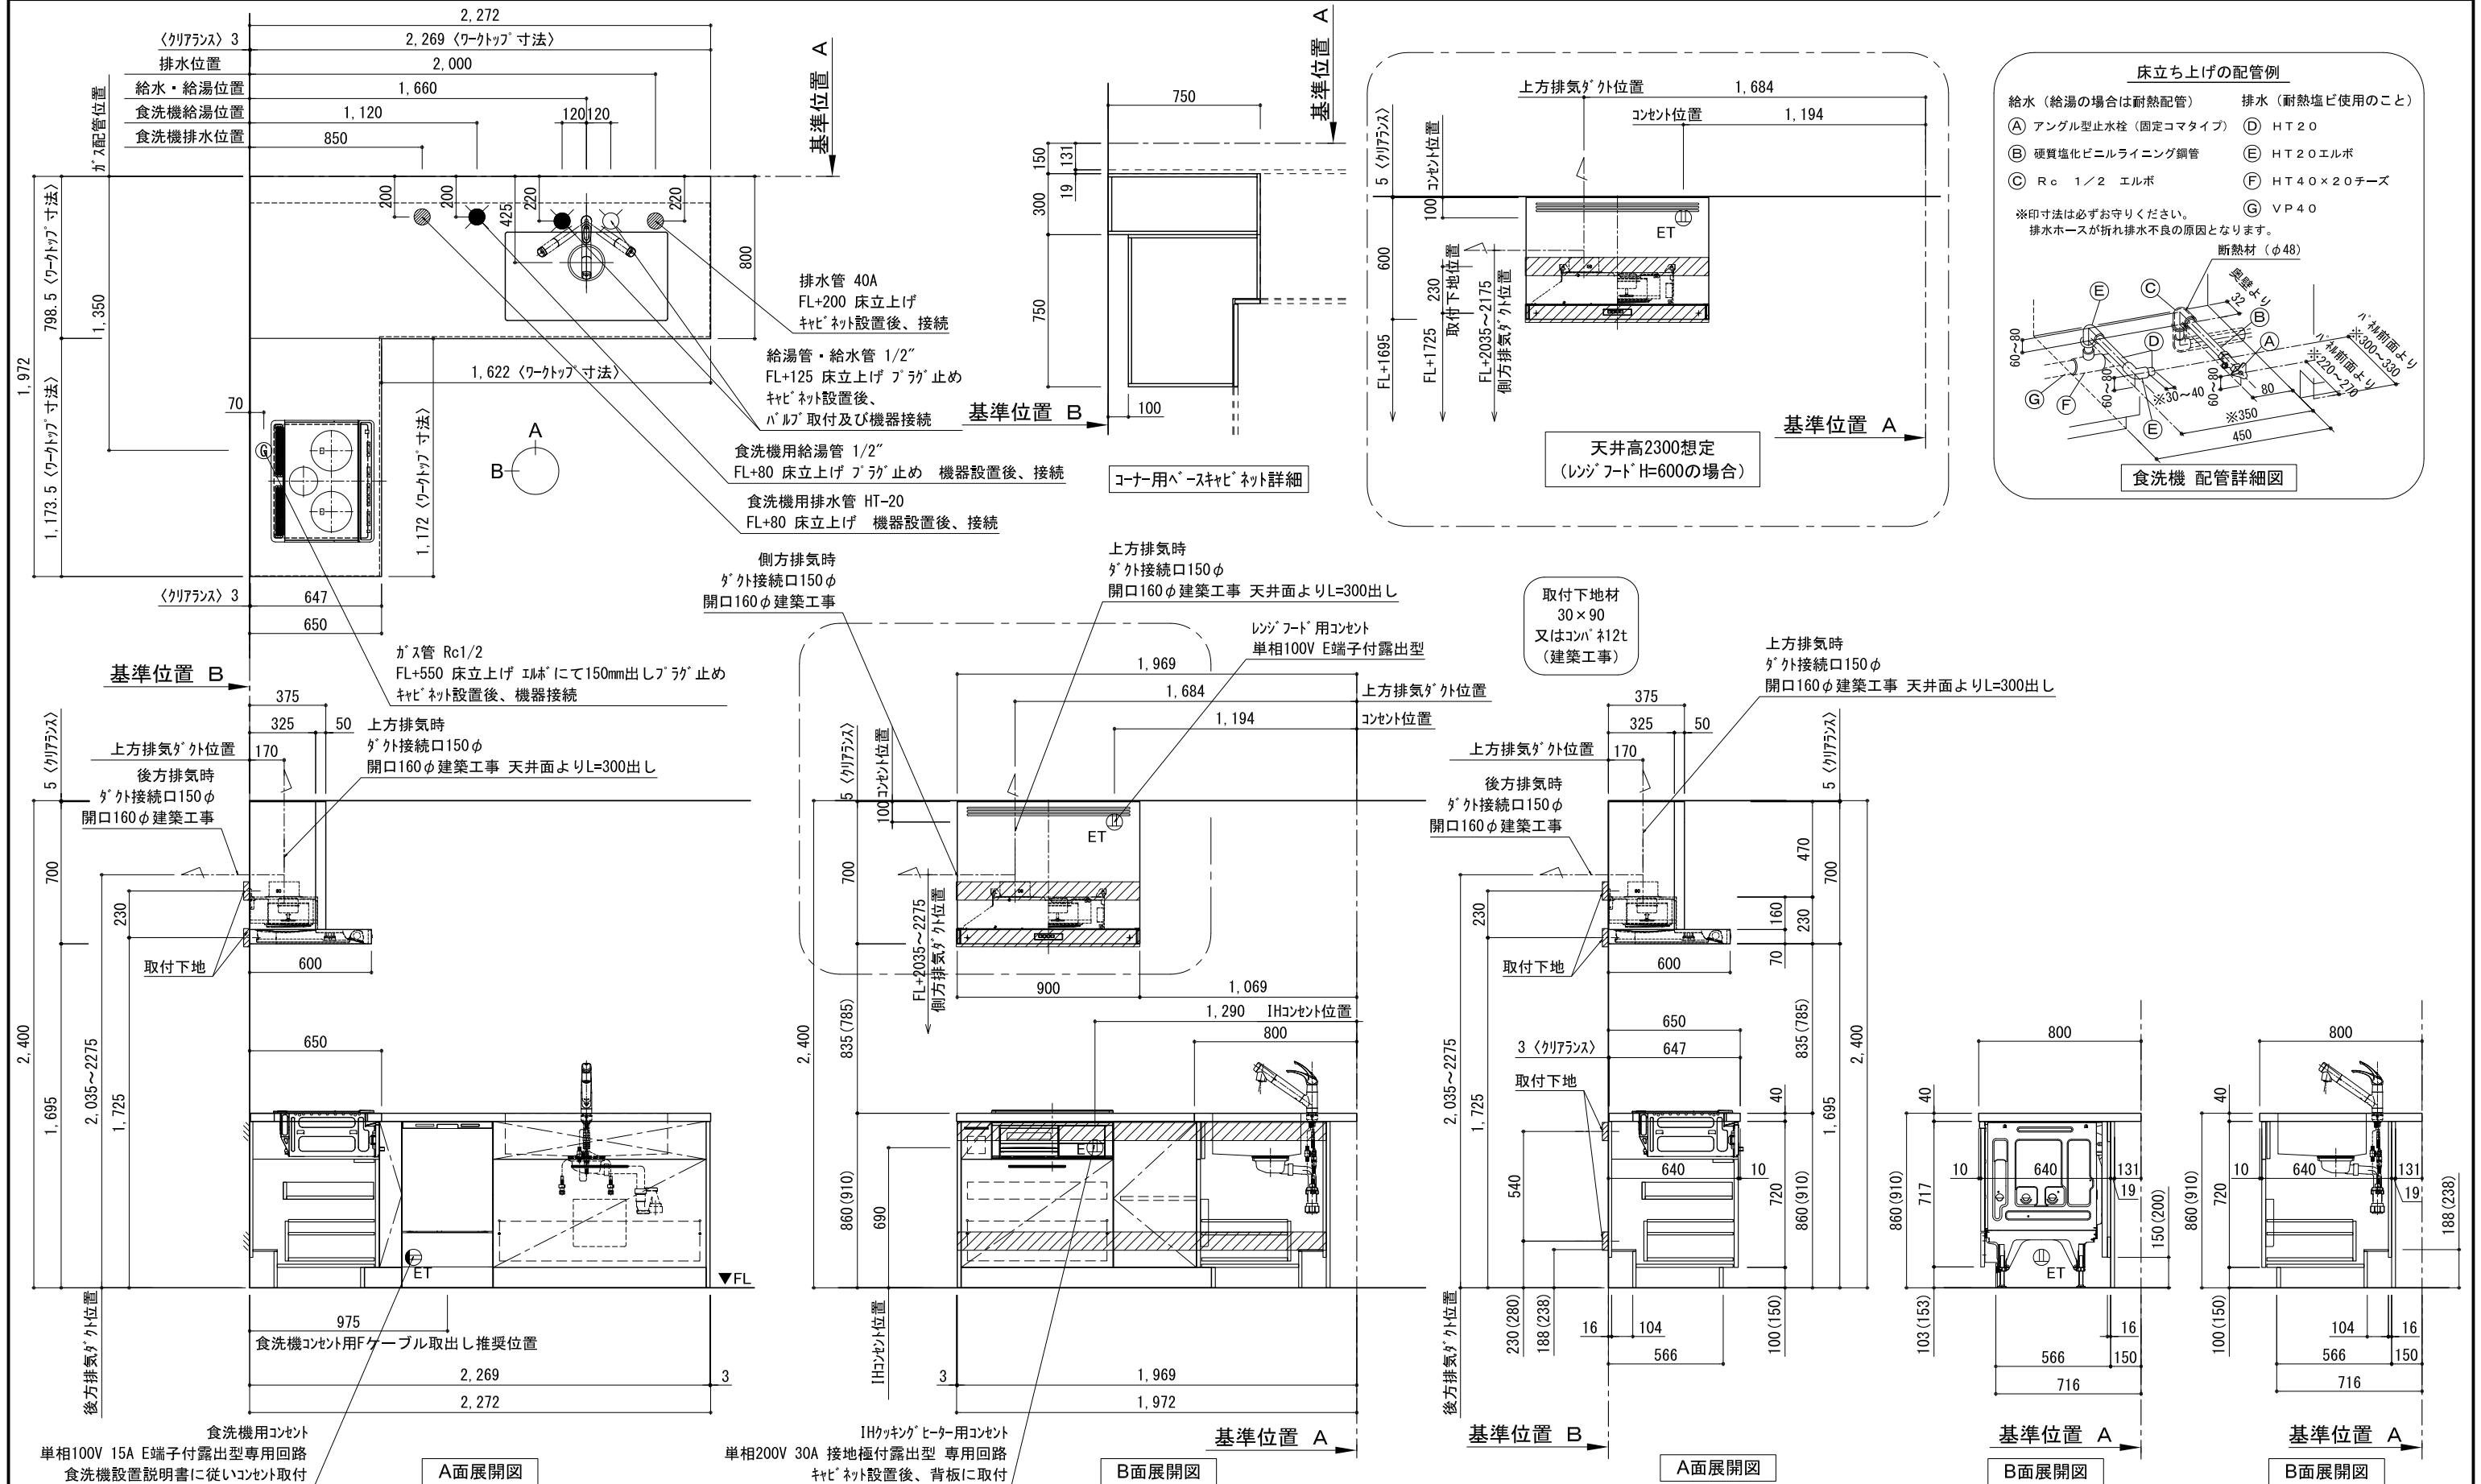

備考欄/NOTE				改訂		縮尺/SCALE	図面名称/TITLE	図面番号/NO.
1. 本図は、R勝手 (シンク基準) を示す。				4		1/30 (A3)	キッチン オープン 間口2280X1980 R(右シンク) 背面壁 深型食洗機 シルバ-塗装レンジフード スタンドタイプ L(左排気) 設備・下地図	G01492-0
2. ( ) 内寸法は、ワークトップ高さ910mmの場合を示す。				3				
3. クリアランスは推奨寸法で記載しております。				2				
4. 本図は、天井高2400想定で記載されておりますが、各物件ごとに高さ調整し、ご使用ください。				1				
5. IH/ガス両方の加熱機器を考慮した設備位置で記載しております。				0				
6. 仕様は改良のため予告なく変更することがあります。				0	2017.07.05	新規作成		