
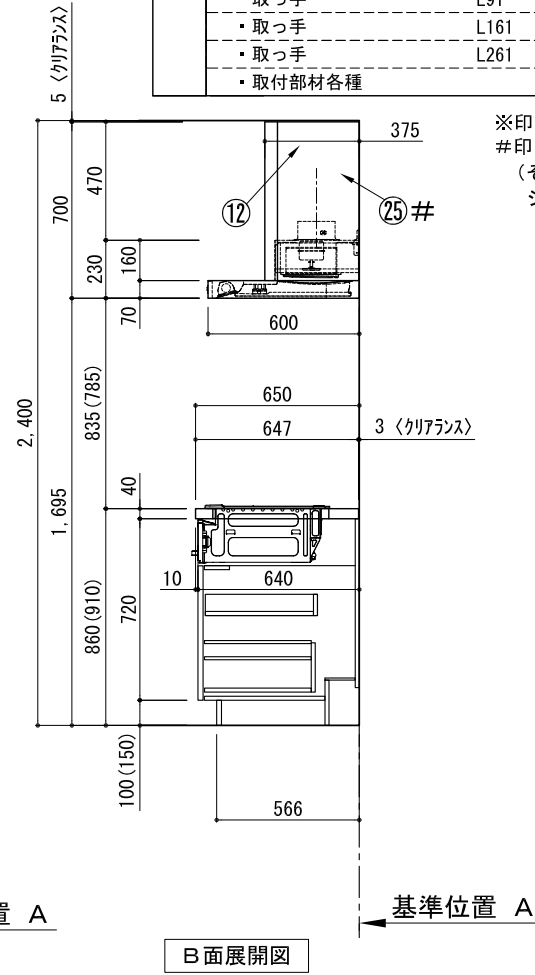
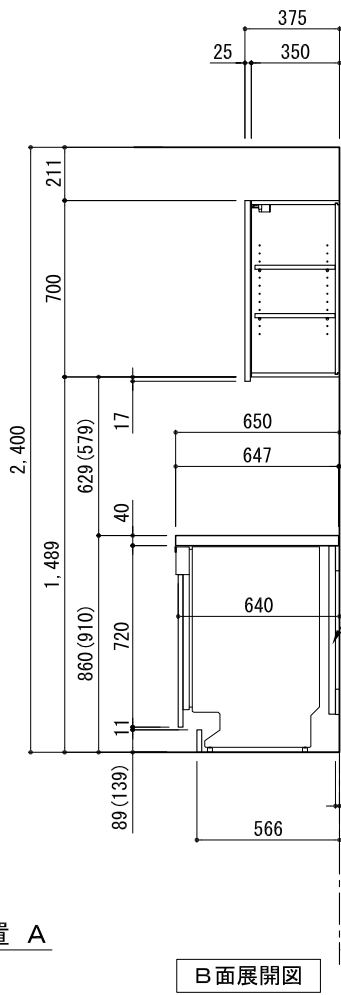
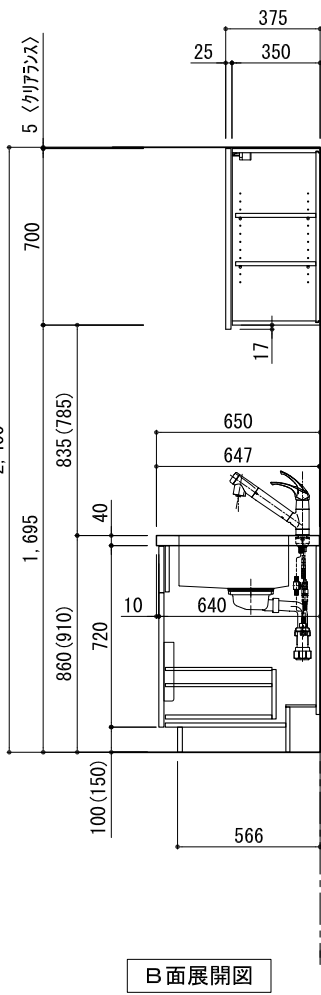
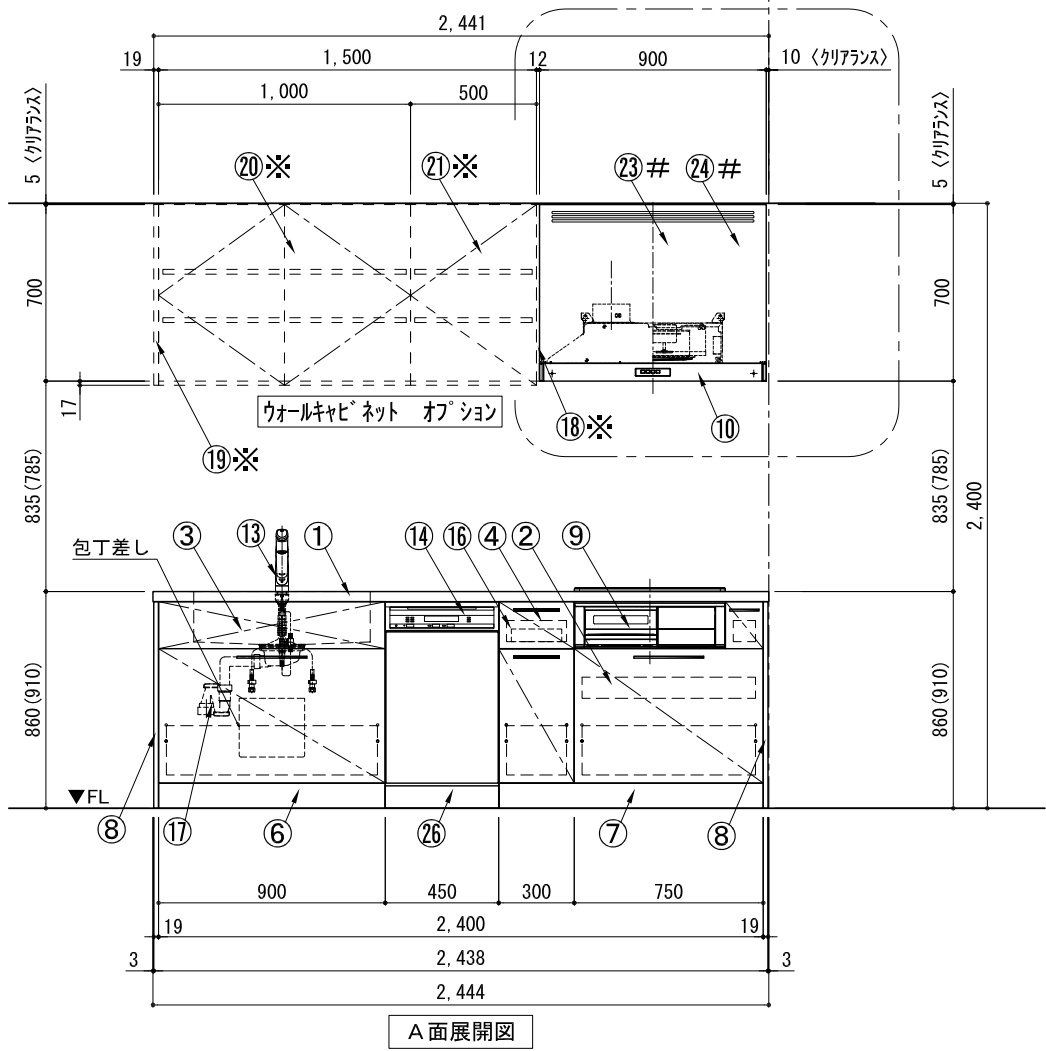
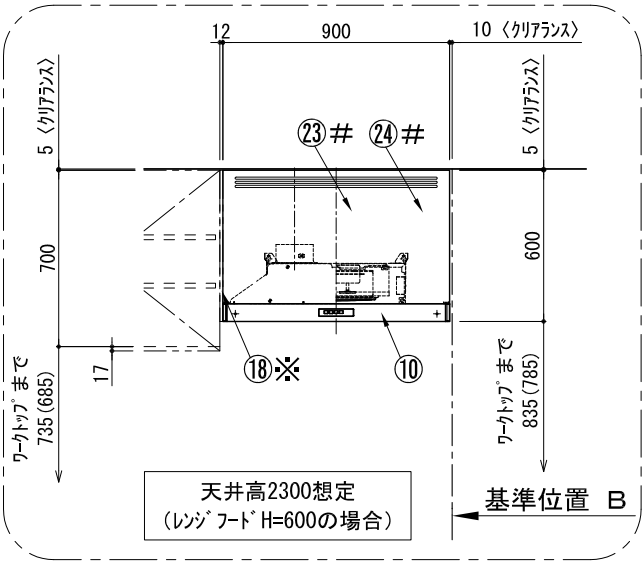


キッチン I型 間口2450 L(左シンク) 背面壁 ミーレ食洗機 シルバ-塗装レンジフード 背壁付け用 スタンダードタイプ L(左排気) プラン図







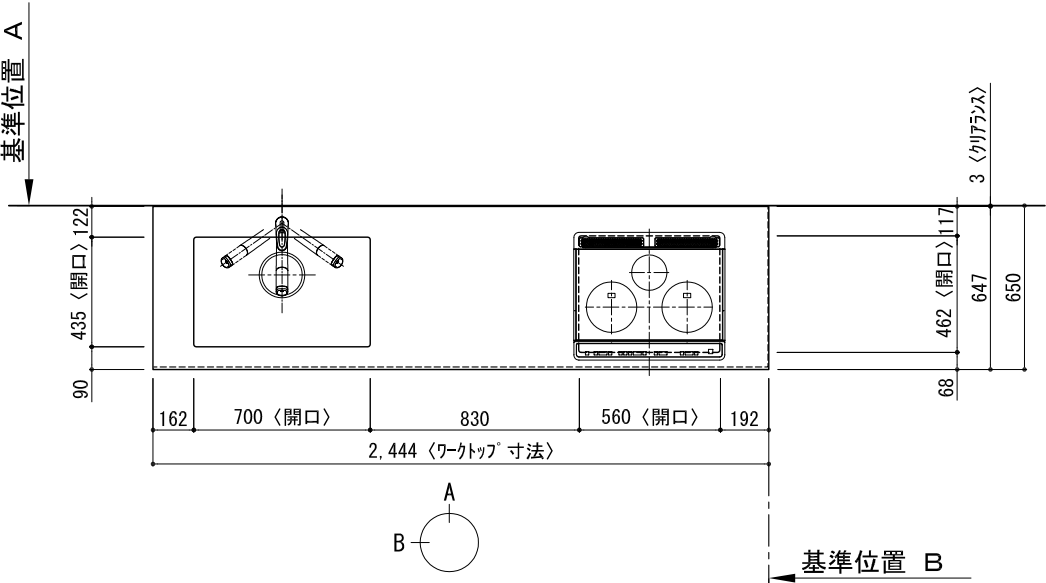


番号	名 称	ウォールキャビネット無 数量	ウォールキャビネット有 数量
①	ワークトップ (シンク付)	1	1
②	加熱機器用ベ-スキャビネット W750	1	1
③	シンク用ベ-スキャビネット (包丁差し付) W900	1	1
④	ボ-トル収納ベ-スキャビネット W300	1	1
⑤	食洗機用部材	1	1
⑥	巾木1 t19	1	1
⑦	巾木2 t19	1	1
⑧	サイドパ-ネル t19	2	2
⑨	加熱機器 3口ガスコンロ 3口IHヒ-ター	1	1
⑩	レンジフード W900	1	1
⑪※	L型タ-ケ-ト	1	1
⑫	フード横幕板 (シルバ-塗装前幕板用)	2	1
⑬	水栓 混合水栓	1	1
⑭	食洗機 W450	1	1
⑮	欠番		
⑯	カ-トリ-トレイ	1	1
⑰	排水金具 (40A)	1	1
⑱※	防熱板 t12		1
⑲※	サイドパ-ネル t19		1
⑳※	両開きドアウォールキャビネット W1000		1
㉑※	片開きドアウォールキャビネット W500		1
㉒※	欠番		
㉓#	レンジフード化粧前幕板 t19	1	1
㉔#	面材取付金具	1	1
㉕#	フード横幕板 (化粧前幕板用)	2	2
㉖	食洗機用巾木	1	1
別梱パ-ツセット		1	1
・取っ手 L91		1	1
・取っ手 L161		3	3
・取っ手 L261		2	2
・取付部材各種			

※印はオプション品
#印はレンジフード化粧前幕板仕様の場合
(その場合でも、フード横幕板は
シルバ-塗装仕様となります。)

備考欄/NOTE				縮尺/SCALE		図面名称/TITLE キッチン I型 間口2450 L (左シンク) 背面壁 ミーレ食洗機 シルバー塗装レンジフード 背壁付け用 スタンダードタイプ L (左排気) プラン図	図面番号/NO. G01589-0	
改訂	4			9				1/30 (A3)
	3			8				
	2			7				
	1			6				
	0	2018. 02. 28	新規作成	5				

キッチン I型 間口2450 L(左シンク) 背面壁 ミーレ食洗機 シルバー塗装レンジフード 背壁付け用 スタンドタイプ L(左排気) 設備・下地図

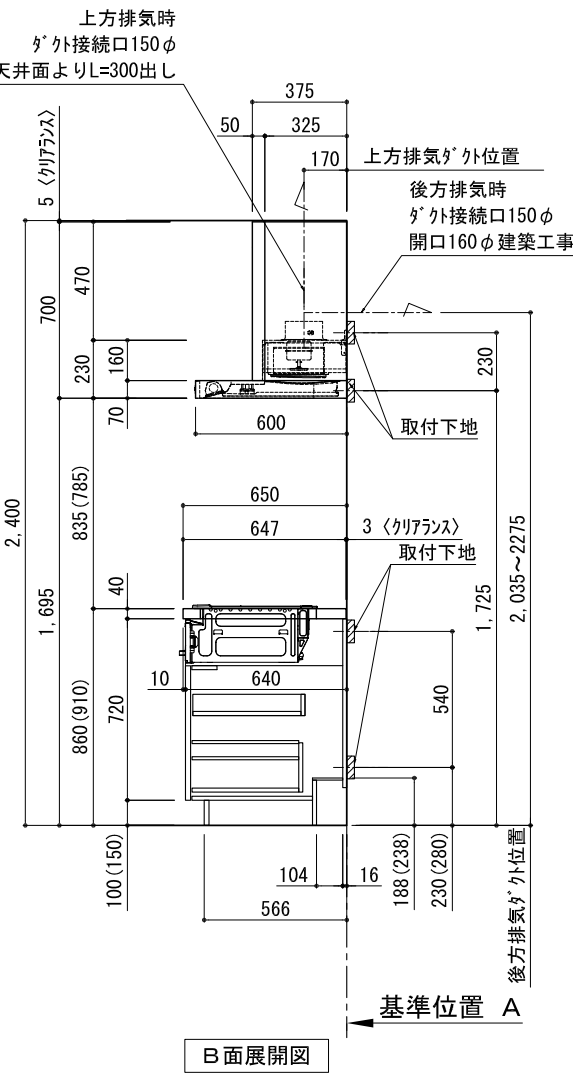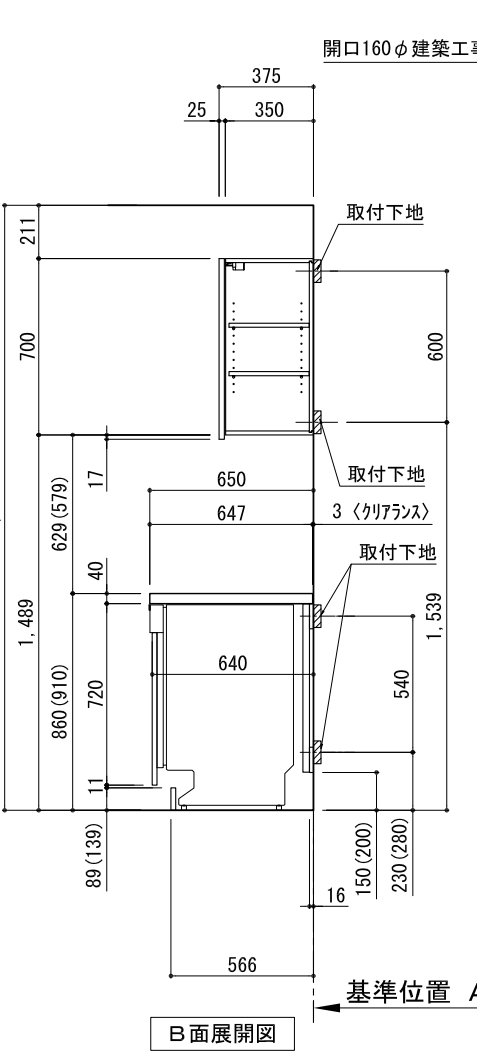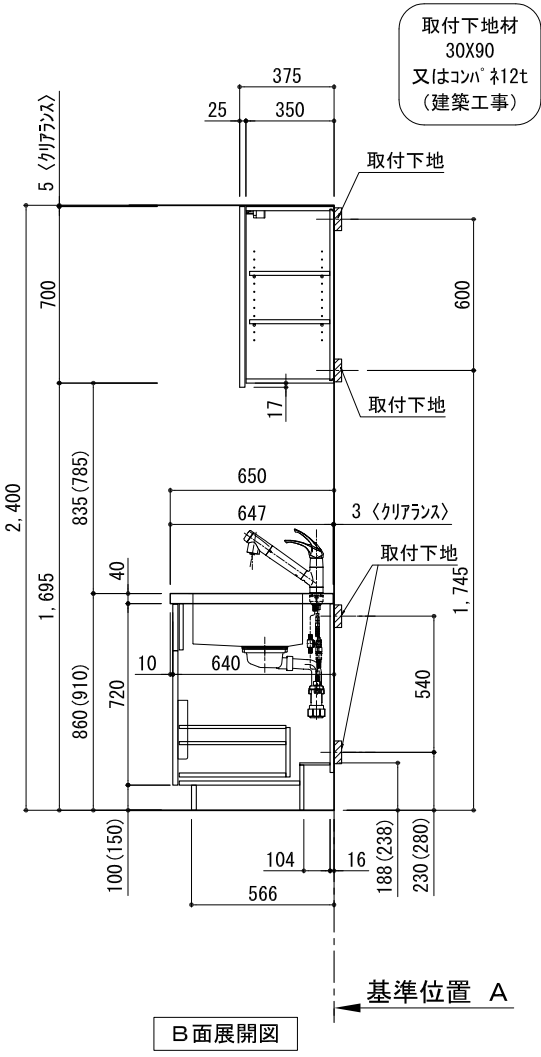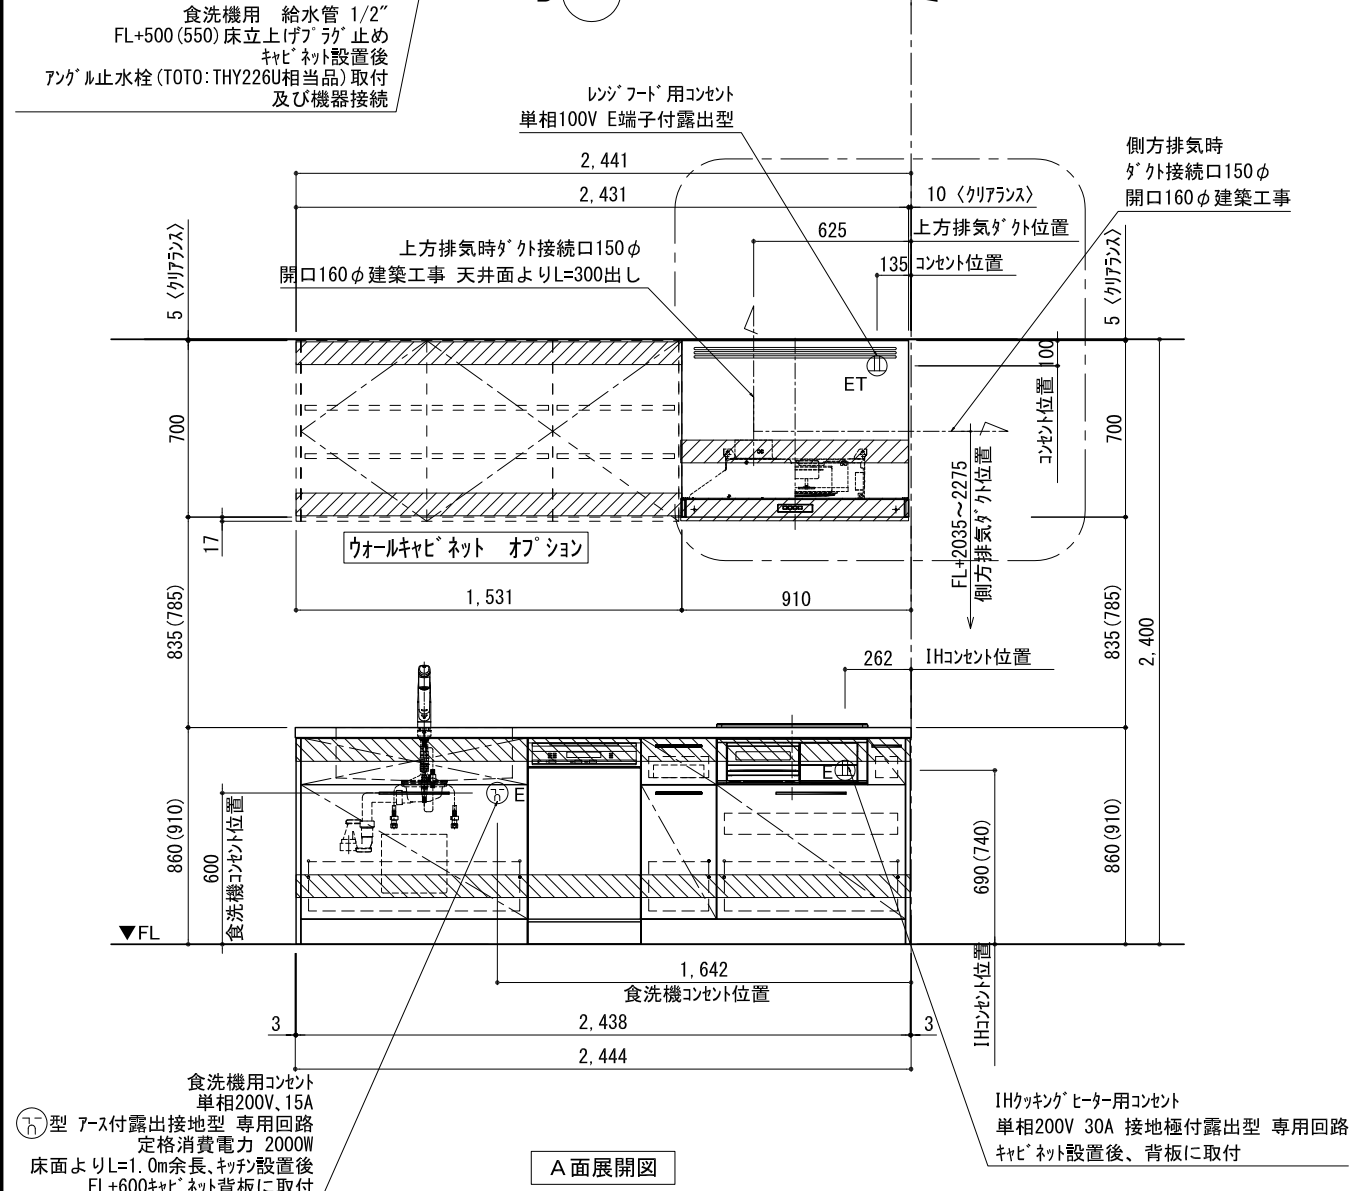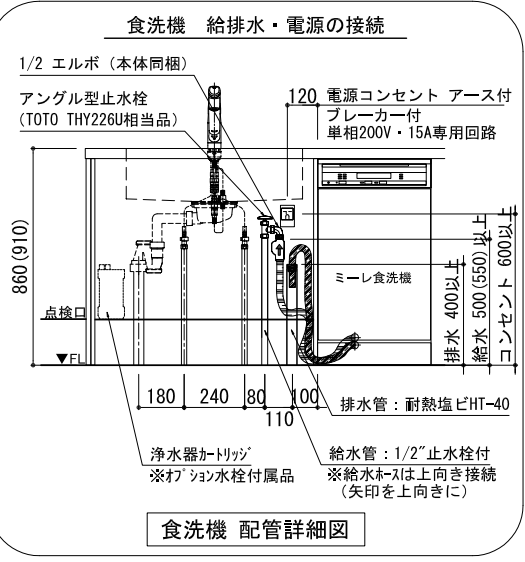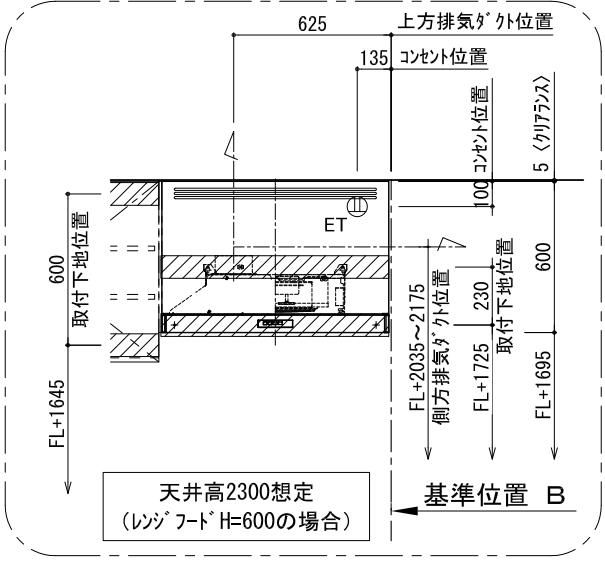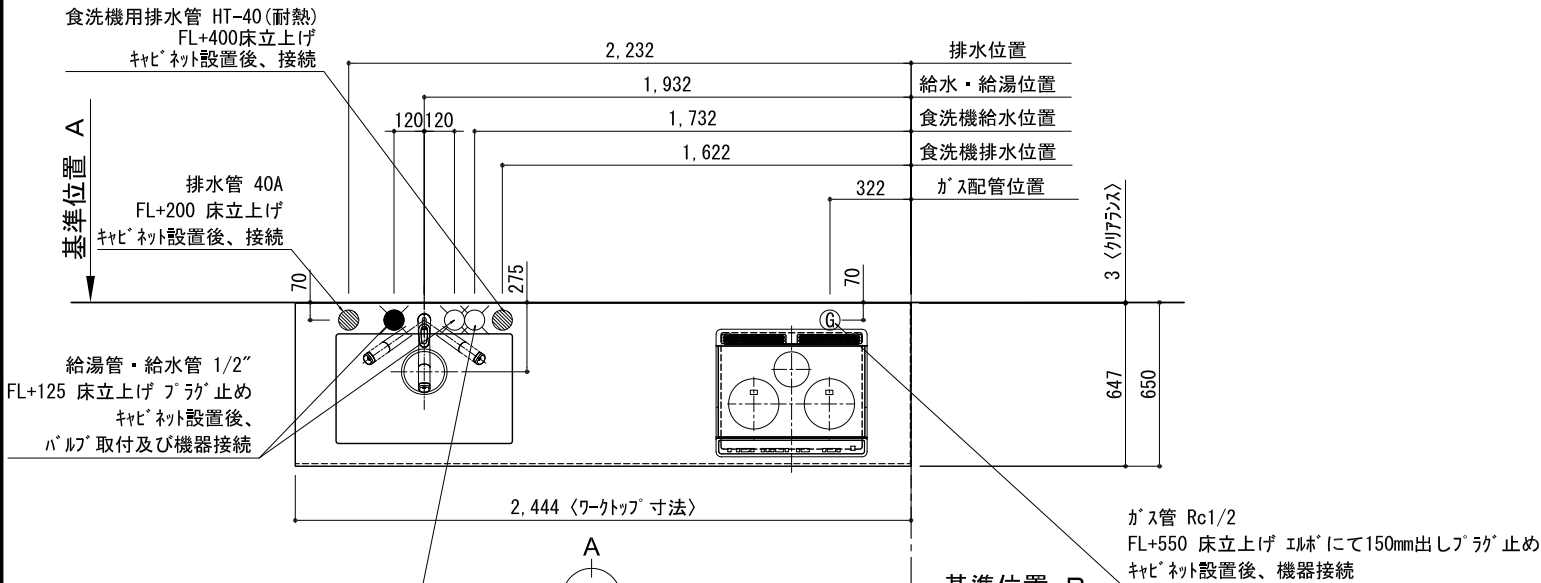

備考欄/NOTE				改訂	4		9		縮尺/SCALE	図面名称/TITLE キッチン I型 間口2450 L(左シンク) 背面壁 ミーレ食洗機 シルバー塗装レンジフード 背壁付け用 スタンドタイプ L(左排気) 設備・下地図	図面番号/NO. G01799-0
1、本図は、L勝手（シンク基準）を示す。					3		8				
2、（ ）内寸法は、ワークトップ高さ910mmの場合を示す。					2		7				
3、クリアランスは推奨寸法で記載しております。					1		6				
4、本図は、天井高2400想定で記載されておりますが、各物件ごとに高さ調整し、ご使用ください。					0	2018. 02. 28	新規作成	5			
5、IH/ガス両方の加熱機器を考慮した設備位置で記載しております。											
6、仕様は改良のため予告なく変更することがあります。											

電源工事 ①

ブレーカー付
単相200V・15A専用回路（アース付）

コンセント推奨品

露出型
パナソニック WK3012

必ずD種接地工事を行ってください。



漏電しゃ断器について



配線部の異常発熱防止や万一の安全のため、
漏電しゃ断器を設置してください。

主幹に漏電しゃ断器が設けられている場合には、
新たに漏電しゃ断器を設置する必要はありません。

推奨品

住宅分電盤用小型漏電ブレーカー
パナソニック BJS203
定格電流20A・感度電流30mA（AC100-200V両用）


電源工事 ②

コンセント位置

床から 600mm以上
キャビネットの背板 に取り付け

キャビネットの
背板に取り付ける
※ケーブルは必要に応じて
モールで隠して下さい。

床から
600mm以上

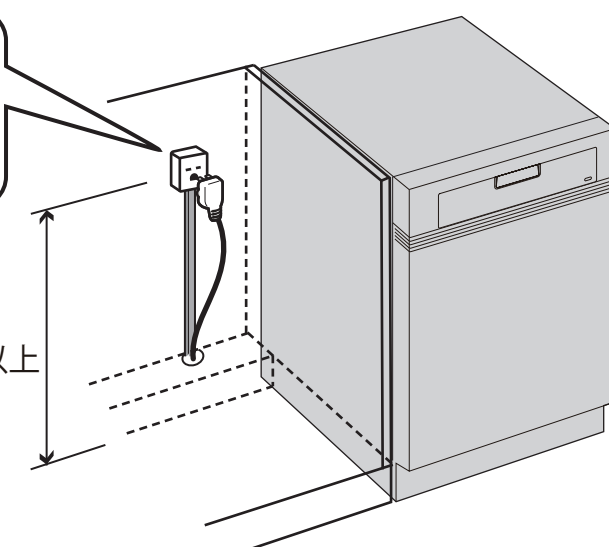

お客様がプラグを抜き差しできる位置に取り付けて下さい。

給水工事


給水接続推奨

井戸水・地下水禁止

給水管 1/2" 止水栓付き
床から 500mm以上 に取り付け

止水栓推奨品

アングル型止水栓
TOTO THY226U 相当品

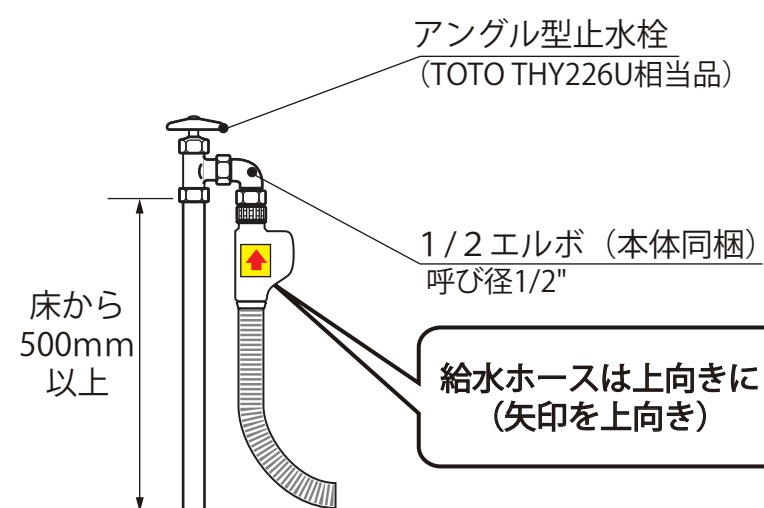

給水ホースは上向きに
(矢印を上向き)



接続前に、必ず止水栓を開いて水を出してください。


排水工事

排水管 耐熱塩ビ40φ（HT40相当）
床から 400mm以上 に取り付け

必ず耐熱管を使用してください。



ホースを差し込みすぎると、排水不良の原因になります。
臭気止めパッキンから100～150mm程度差し込む。

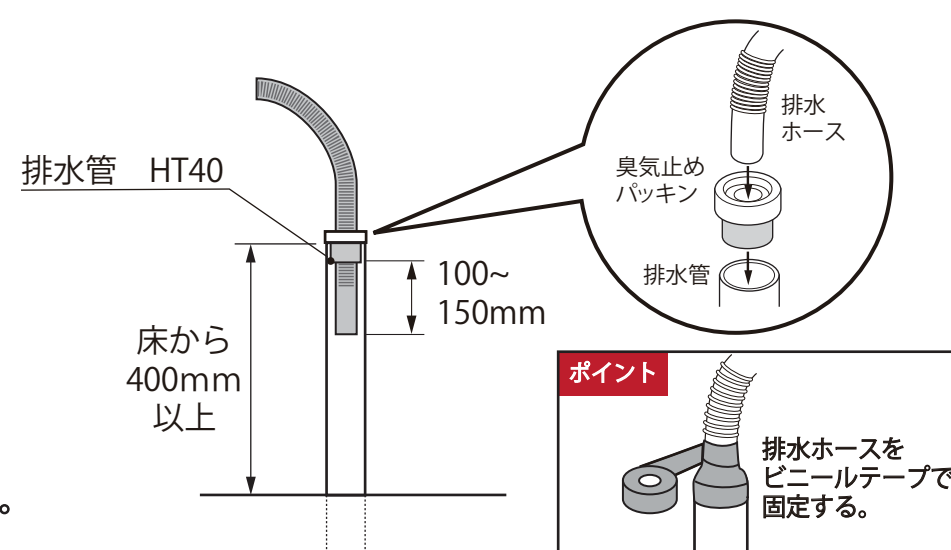


ポイント

排水ホースを
ビニールテープで
固定する。

設置例

食器洗い機がシンクの右側にある場合

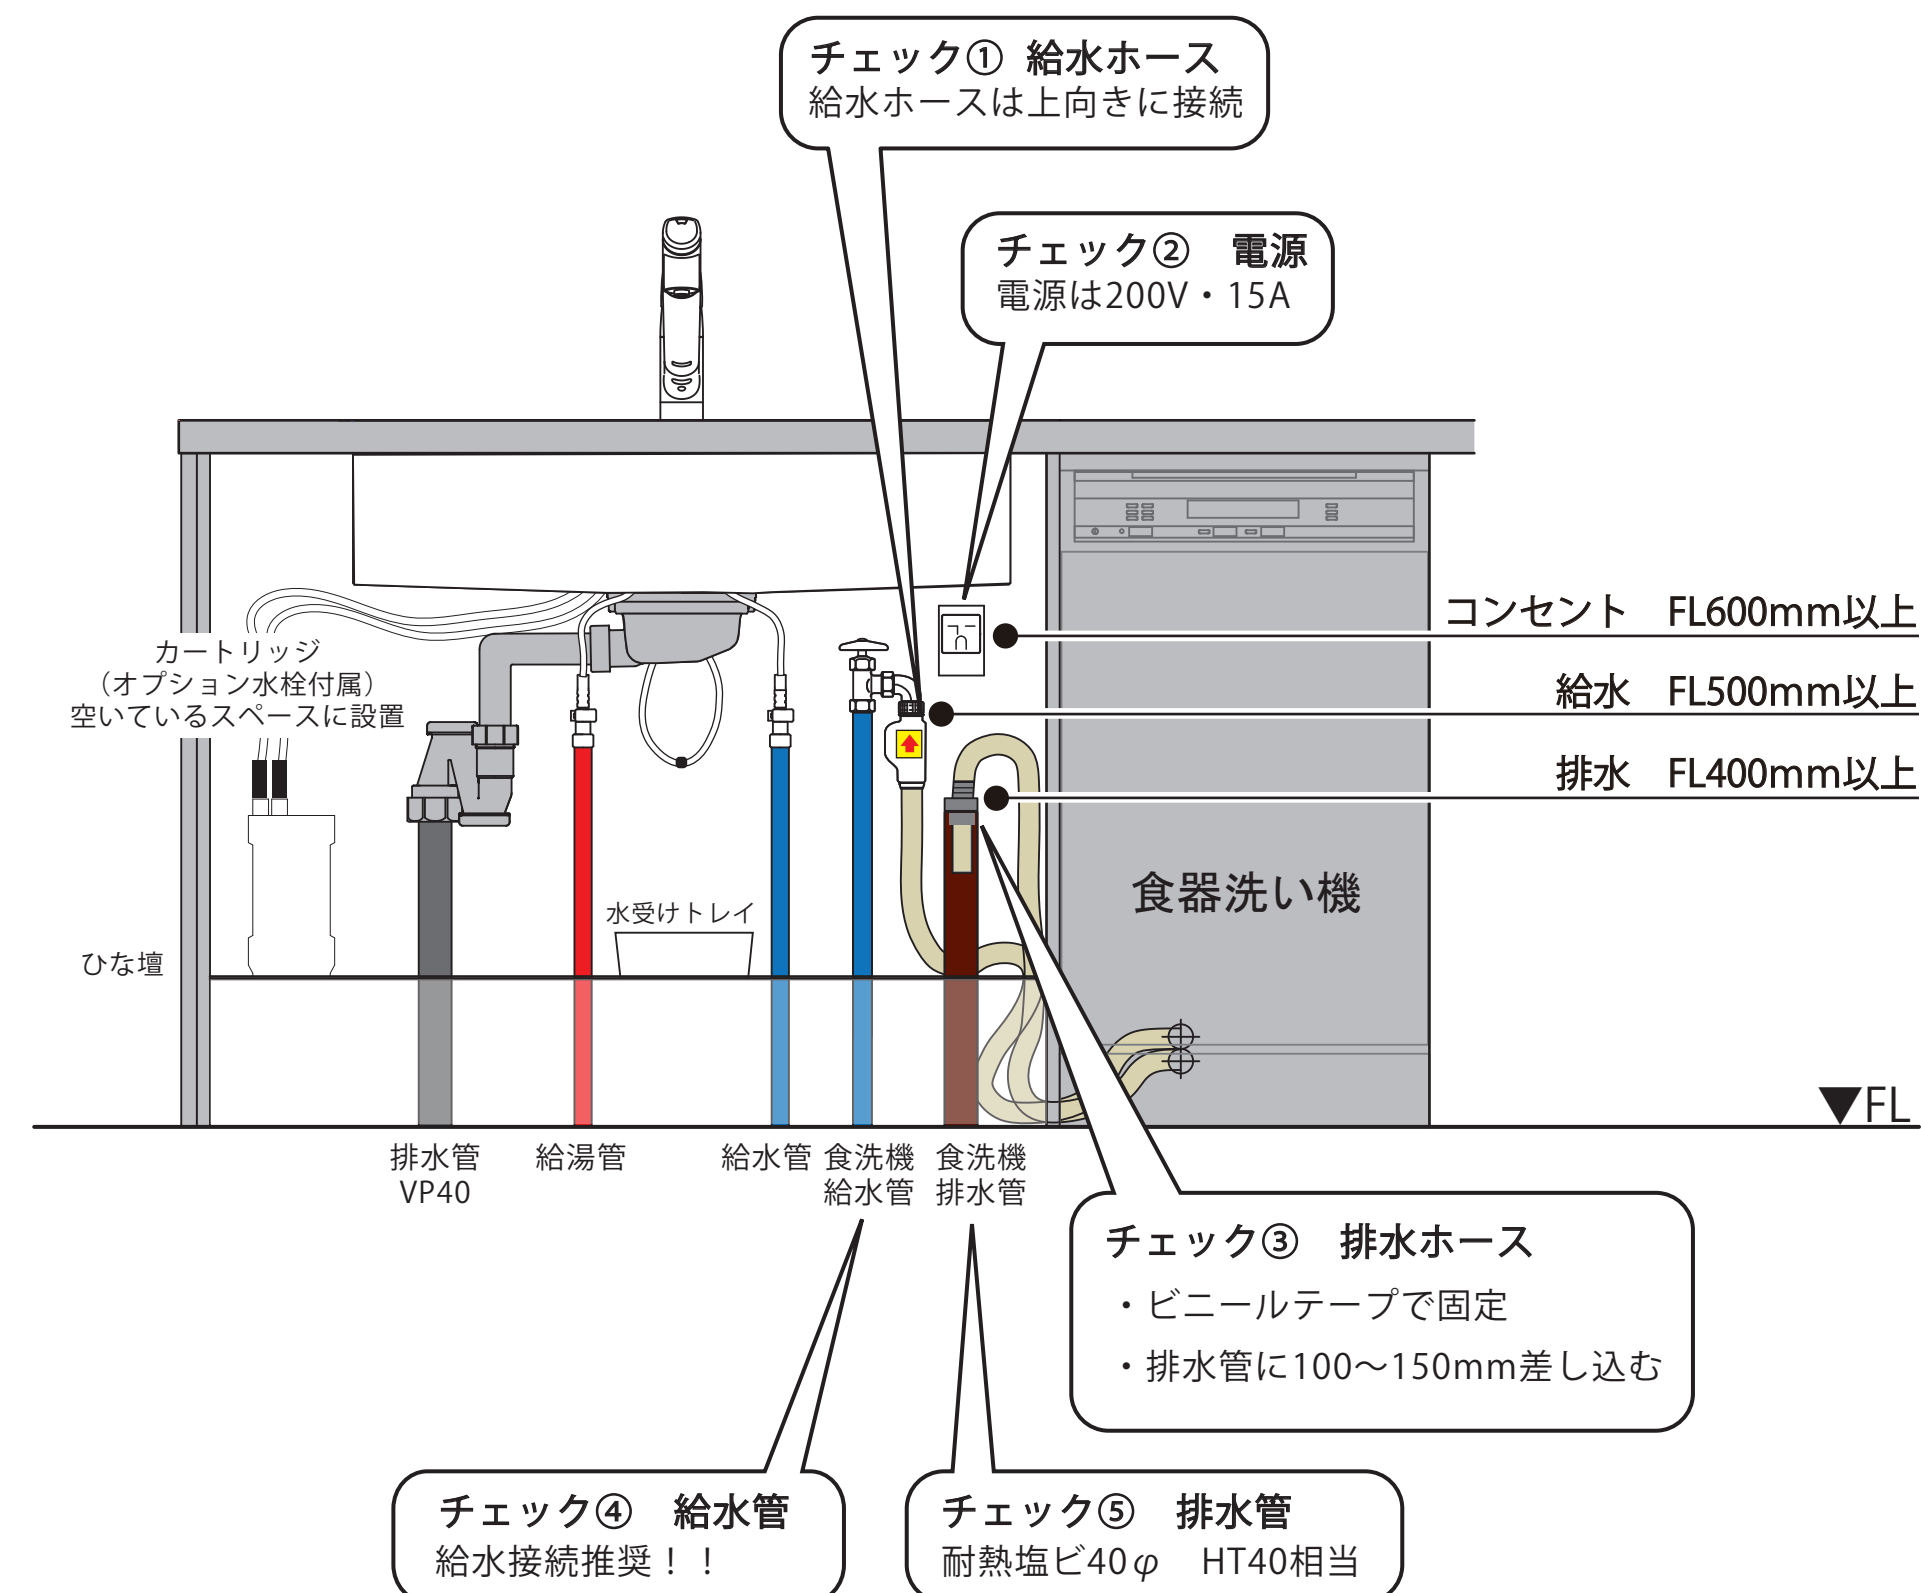

チェック① 給水ホース
給水ホースは上向きに接続

チェック② 電源
電源は200V・15A

コンセント FL600mm以上

給水 FL500mm以上

排水 FL400mm以上


チェック③ 排水ホース
・ビニールテープで固定
・排水管に100～150mm差し込む

チェック④ 給水管
給水接続推奨！！

チェック⑤ 排水管
耐熱塩ビ40φ HT40相当


配管穴は付属の隙間シールで隠してください。

キッチン・バックセット 単独設置/横並び設置 壁納まり図

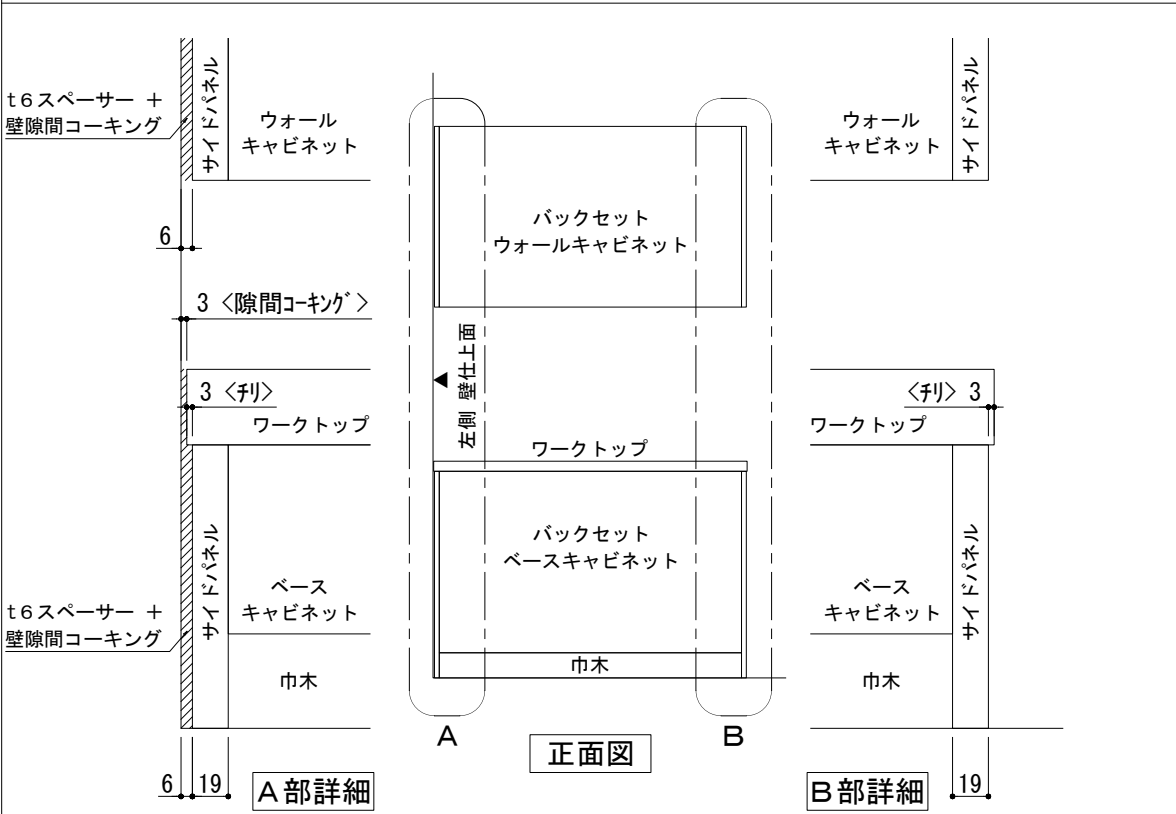


※ 本図は、バックセット単独・左側側面壁の場合を示す。

単独設置×片側側面壁 納まり

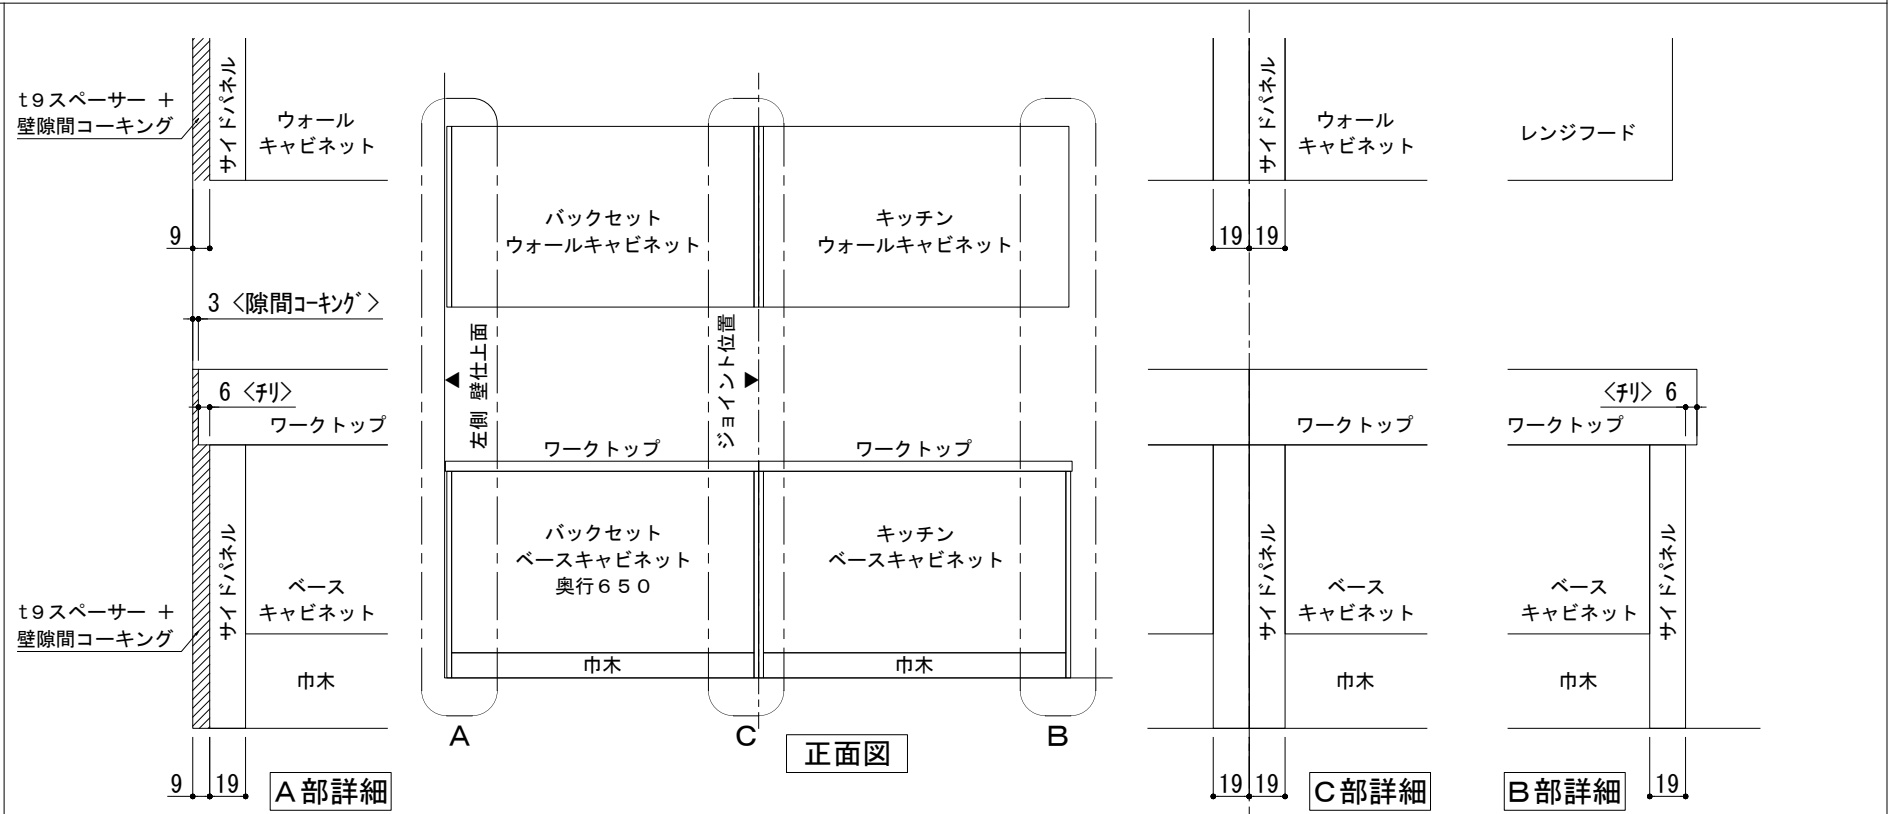


※ 本図は、左側バックセット+右側キッチン（左シンク）・左側側面壁の場合を示す。

横並び設置×片側側面壁 納まり

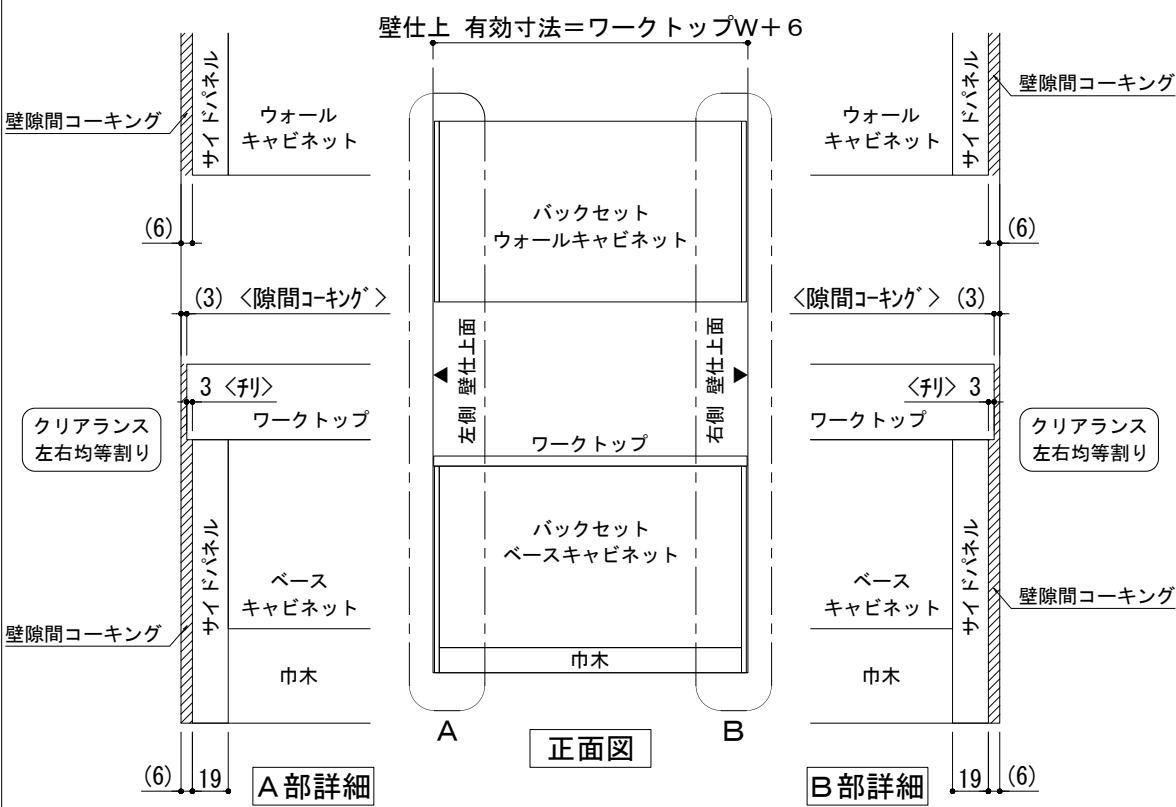

※ 本図は、バックセット単独・両側側面壁の場合を示す。

単独設置×両側側面壁 納まり

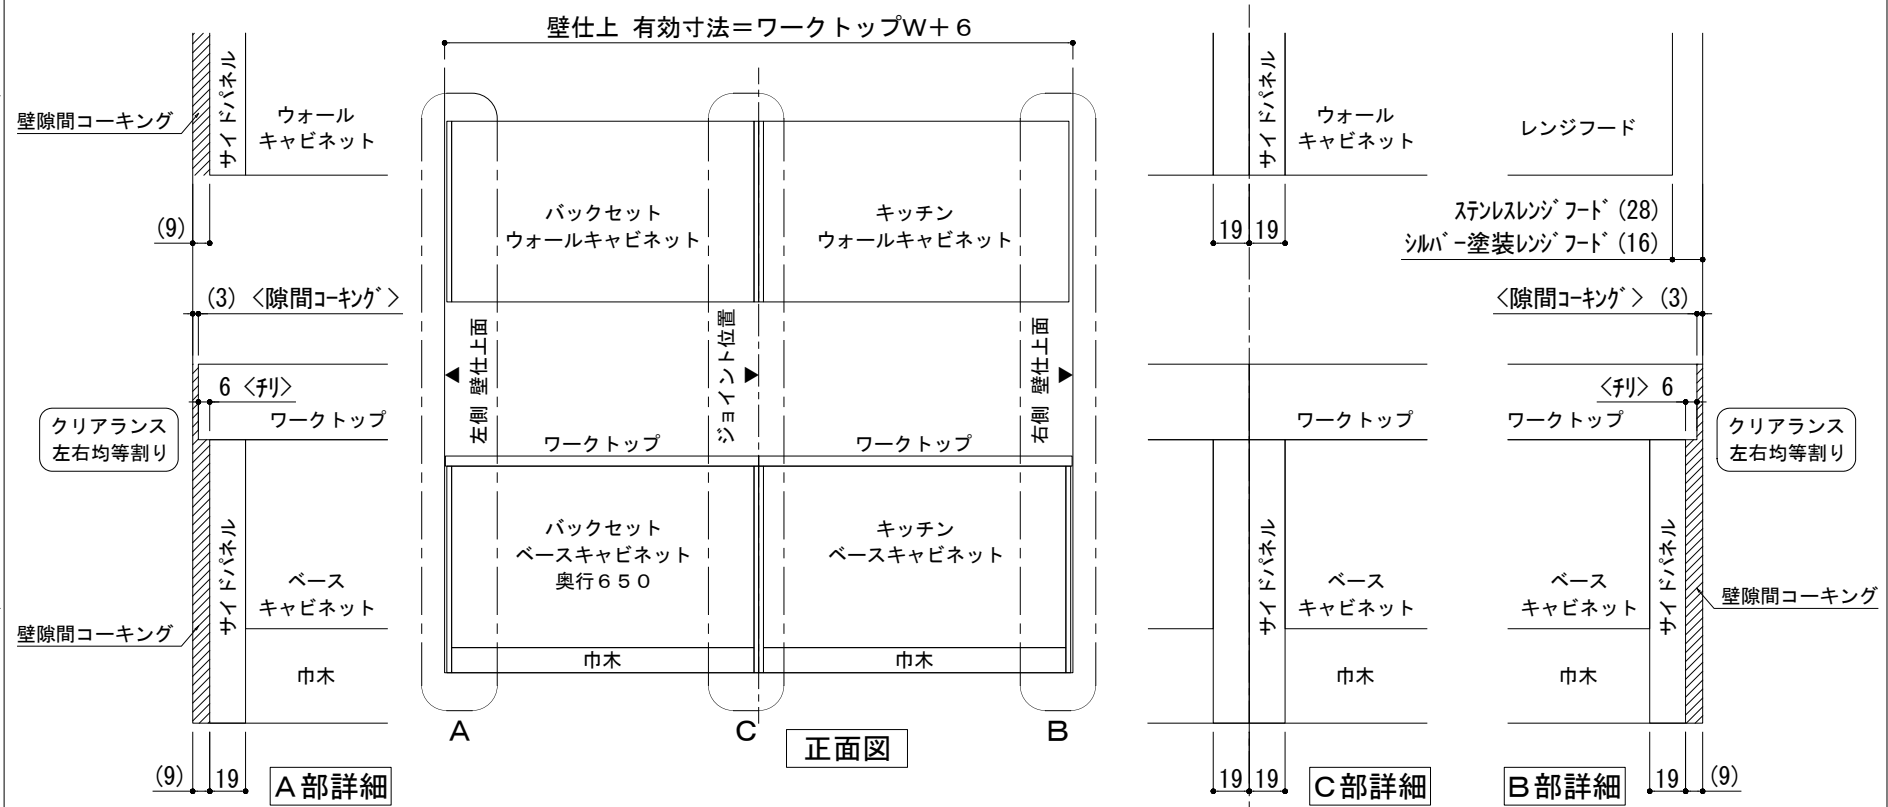

※ 本図は、左側バックセット+右側キッチン（左シンク）・両側側面壁の場合を示す。

横並び設置×両側側面壁 納まり

備考欄/NOTE				縮尺/SCALE				図面名称/TITLE		図面番号/NO.	
改訂	4			9				1/4 1/30 (A3)	キッチン・バックセット 単独設置/横並び設置 壁納まり図	G01550-1	
	3			8							
	2			7							
	1	2018. 03. 07	文字修正	6							
	0	2017. 07. 5	新規作成	5							