

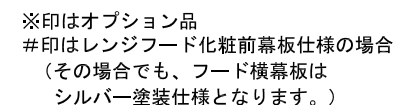
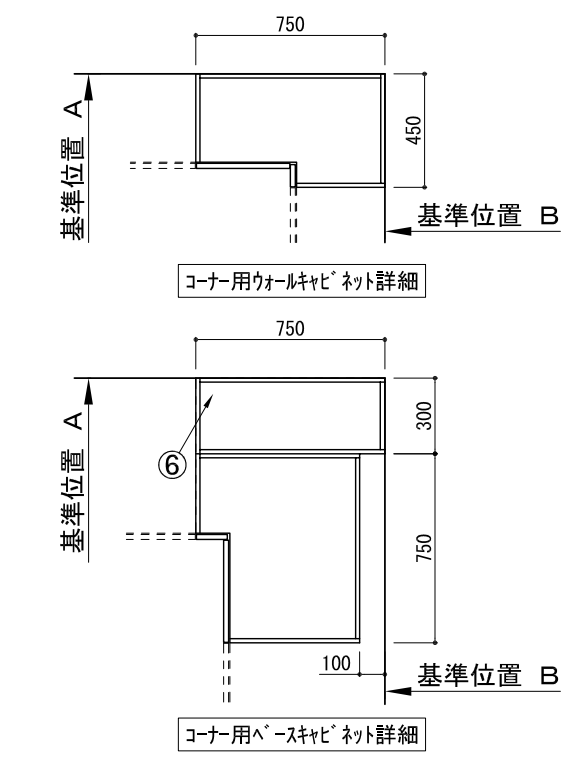
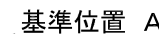
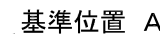
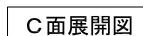


キッチン L型 間口2130X1830 L(左シンク) 背面壁 ミーレ食洗機 シルバー塗装レンジフード スタンダードタイプ R(右排気) プラン図

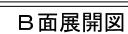

番号	名 称	ウオールキャビネット無 数量	ウオールキャビネット有 数量
①	ワークトップ（シンク付）	1	1
②	ワークトップ	1	1
③	加熱機器用ベースキャビネット W750	1	1
④	シンク用ベースキャビネット（包丁差し付） W900	1	1
⑤	コーナー用ベースキャビネット W750	1	1
⑥	コーナー調整用ベースキャビネット W300	1	1
⑦	食洗機用部材	1	1
⑧	巾木1 t19	1	1
⑨	巾木2 t19	1	1
⑩	巾木3 t19	1	1
⑪	サイドパネル t19	2	2
⑫	加熱機器 3口ガスコンロ 3口IHヒーター	1	1
⑬	レンジフード W900	1	1
⑭※	L型ダクト	1	1
⑮	フード横幕板（シルバー塗装前幕板用）	2	1
⑯	水栓 混合水栓	1	1
⑰	食洗機 W450	1	1
⑱	排水金具（40A）	1	1
⑲※	片開きドアウオールキャビネット W450		1
⑳※	片開きドアウオールキャビネット W450		1
㉑※	コーナー用ウオールキャビネット W750		1
㉒※	防熱板 t12		1
㉓※	サイドパネル t19		1
㉔※	両開きドアウオールキャビネット W900		1
㉕#	レンジフード化粧前幕板 t19	1	1
㉖#	面材取付金具	1	1
㉗#	フード横幕板（化粧前幕板用）	2	2
㉘	食洗機用巾木	1	1
	別梱パッケージ	1	1
	・取っ手 L91	1	1
	・取っ手 L161	1	1
	・取っ手 L261	2	2
	・取付部材各種		

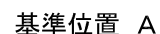


備考欄/NOTE

- 1、本図は、L勝手（シンク基準）を示す。
- 2、（ ）内寸法は、ワークトップ高さ910mmの場合を示す。
- 3、クリアランスは推奨寸法で記載しております。
- 4、本図は、天井高2400想定で記載されておりますが、各物件ごとに高さ調整し、ご使用ください。
- 5、IH/ガス両方の加熱機器を考慮した設備位置で記載しております。
- 6、仕様は改良のため予告なく変更することがあります。

改訂	4			9		縮尺/SCALE 1/30 (A3)	図面名称/TITLE キッチン L型 間口2130X1830 L(左シタ) 背面壁 ミール食洗機 シルバー塗装レンジフード スタンダードタイプ R(右排気) プラン図	図面番号/NO. G01604-0
	3			8				
	2			7				
	1			6				
	0	2018.02.28	新規作成	5				

キッチン L型 間口2130X1830 L(左シンク) 背面壁 ミーレ食洗機 シルバー塗装レンジフード スタンダードタイプ R(右排気) 設備・下地図

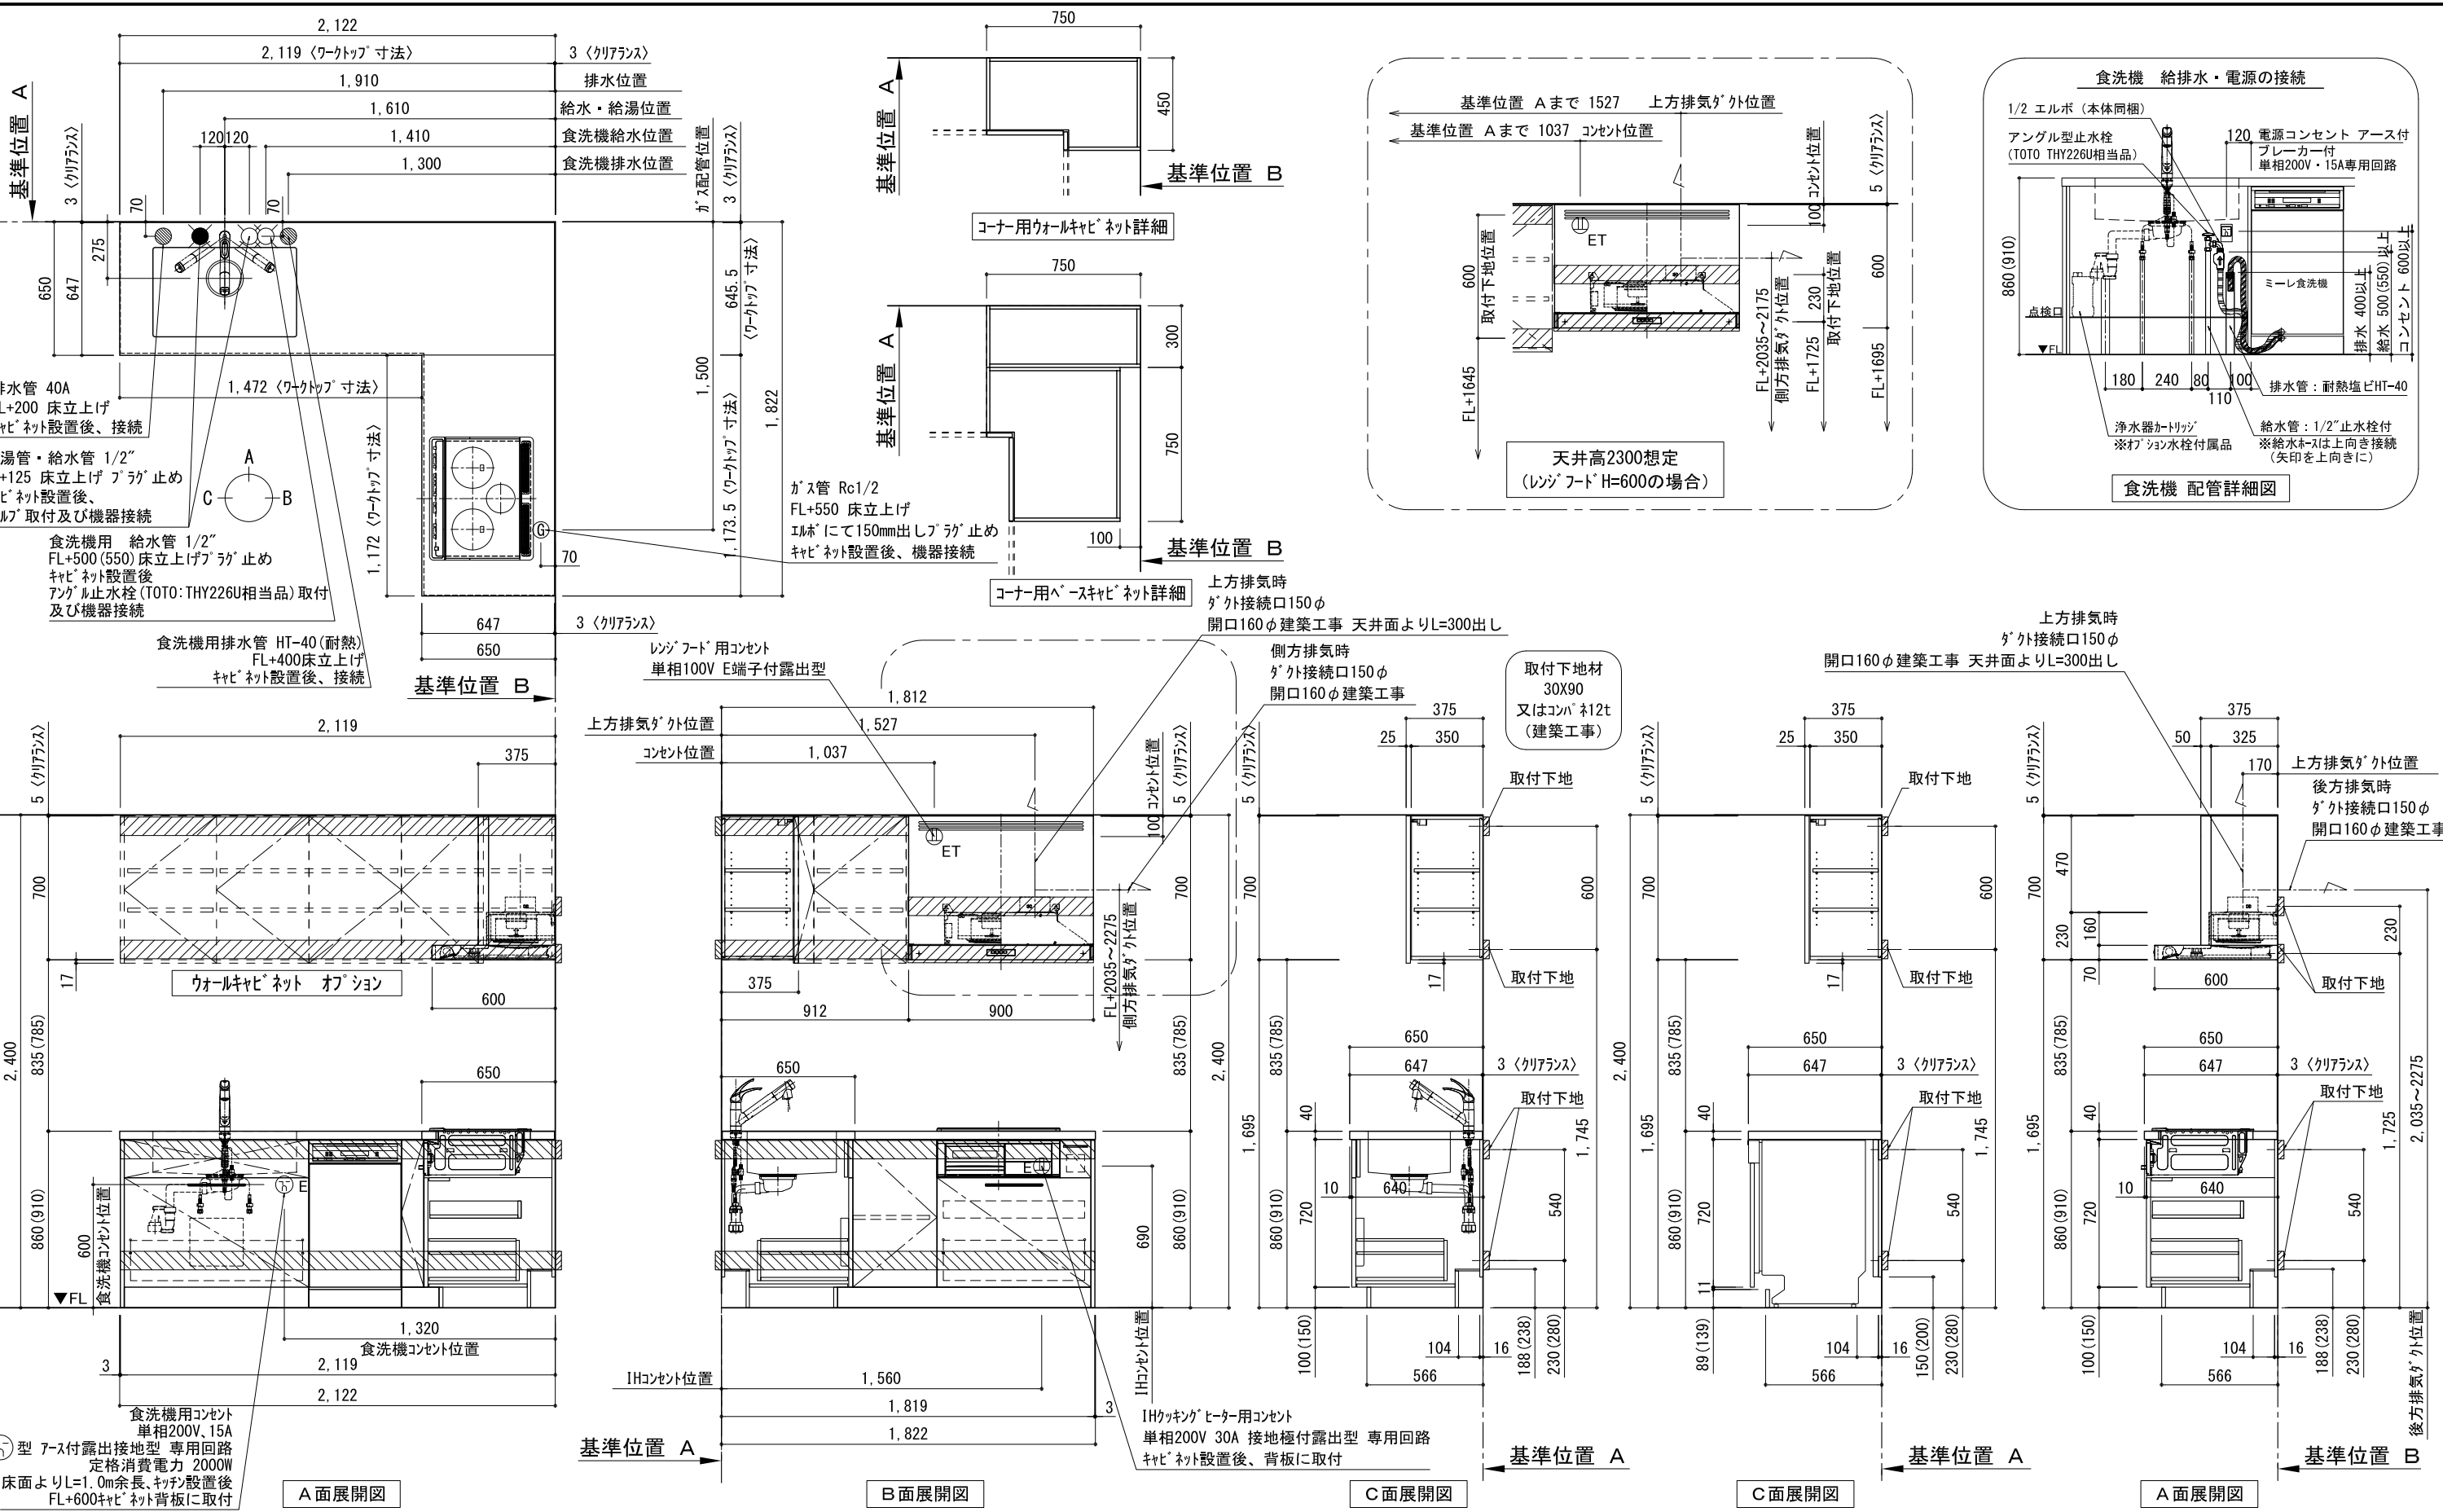

考欄/NOTE				4		9		縮尺/SCALE		図面名称/TITLE		図面番号/NO.	
・本図は、L勝手（シンク基準）を示す。				改		3		1/30 (A3)		キッチン L型 間口2130X1830 L(左シンク) 背面壁 ミール食洗機 シルバー塗装レンジフード スタンダードタイプ R(右排気) 設備・下地図		G01814-0	
・（ ）内寸法は、ワークトップ高さ910mmの場合を示す。				2									
・クリアランスは推奨寸法で記載しております。				1									
・本図は、天井高2400想定で記載されておりますが、各物件ごとに高さ調整し、ご使用ください。				0									
・IH/ガス両方の加熱機器を考慮した設備位置で記載しております。				訂		2018. 02. 28		新規作成					
・仕様は改良のため予告なく変更することがあります。													


電源工事 ①

ブレーカー付
単相200V・15A専用回路（アース付）

コンセント推奨品

露出型
パナソニック WK3012

必ずD種接地工事を行ってください。

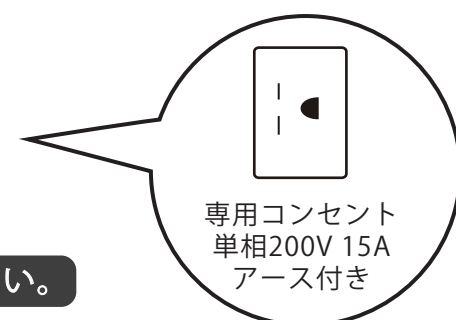

漏電しゃ断器について



配線部の異常発熱防止や万一の安全のため、
漏電しゃ断器を設置してください。

主幹に漏電しゃ断器が設けられている場合には、
新たに漏電しゃ断器を設置する必要はありません。

推奨品

住宅分電盤用小型漏電ブレーカー
パナソニック BJS203
定格電流20A・感度電流30mA（AC100-200V両用）


電源工事 ②

コンセント位置

床から 600mm以上
キャビネットの背板 に取り付け

キャビネットの
背板に取り付ける
※ケーブルは必要に応じて
モールで隠して下さい。

床から
600mm以上

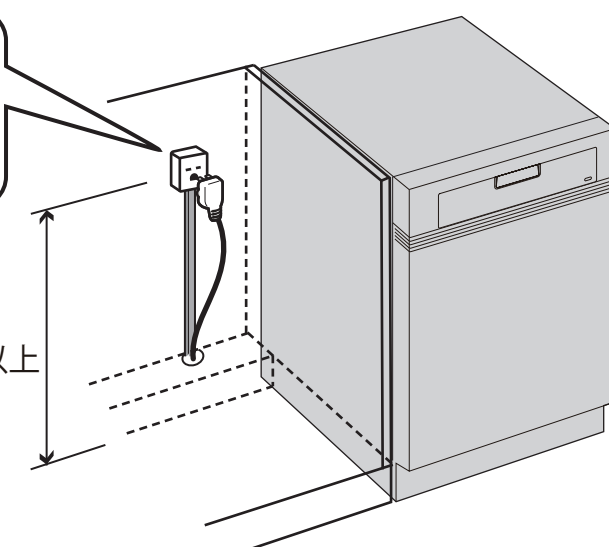

お客様がプラグを抜き差しできる位置に取り付けて下さい。

給水工事

給水接続推奨


井戸水・地下水禁止

給水管 1/2" 止水栓付き
床から 500mm以上 に取り付け

止水栓推奨品

アングル型止水栓
TOTO THY226U 相当品

接続前に、必ず止水栓を開いて水を出してください。

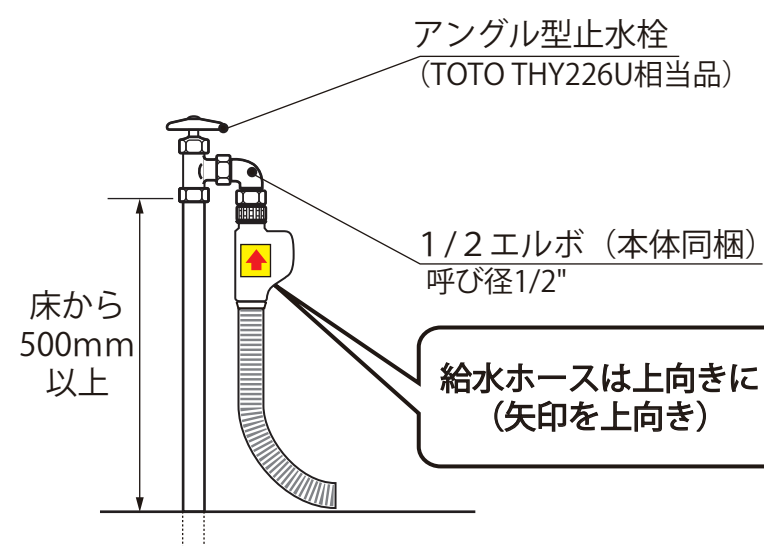


排水工事

排水管 耐熱塩ビ40φ（HT40相当）
床から 400mm以上 に取り付け


必ず耐熱管を使用してください。

ホースを差し込みすぎると、排水不良の原因になります。
臭気止めパッキンから100～150mm程度差し込む。

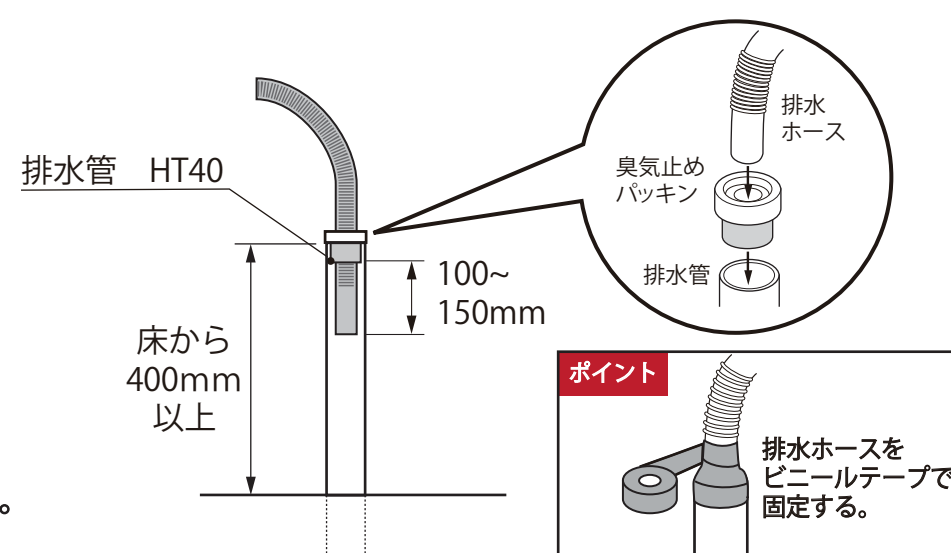


設置例

食器洗い機がシンクの右側にある場合

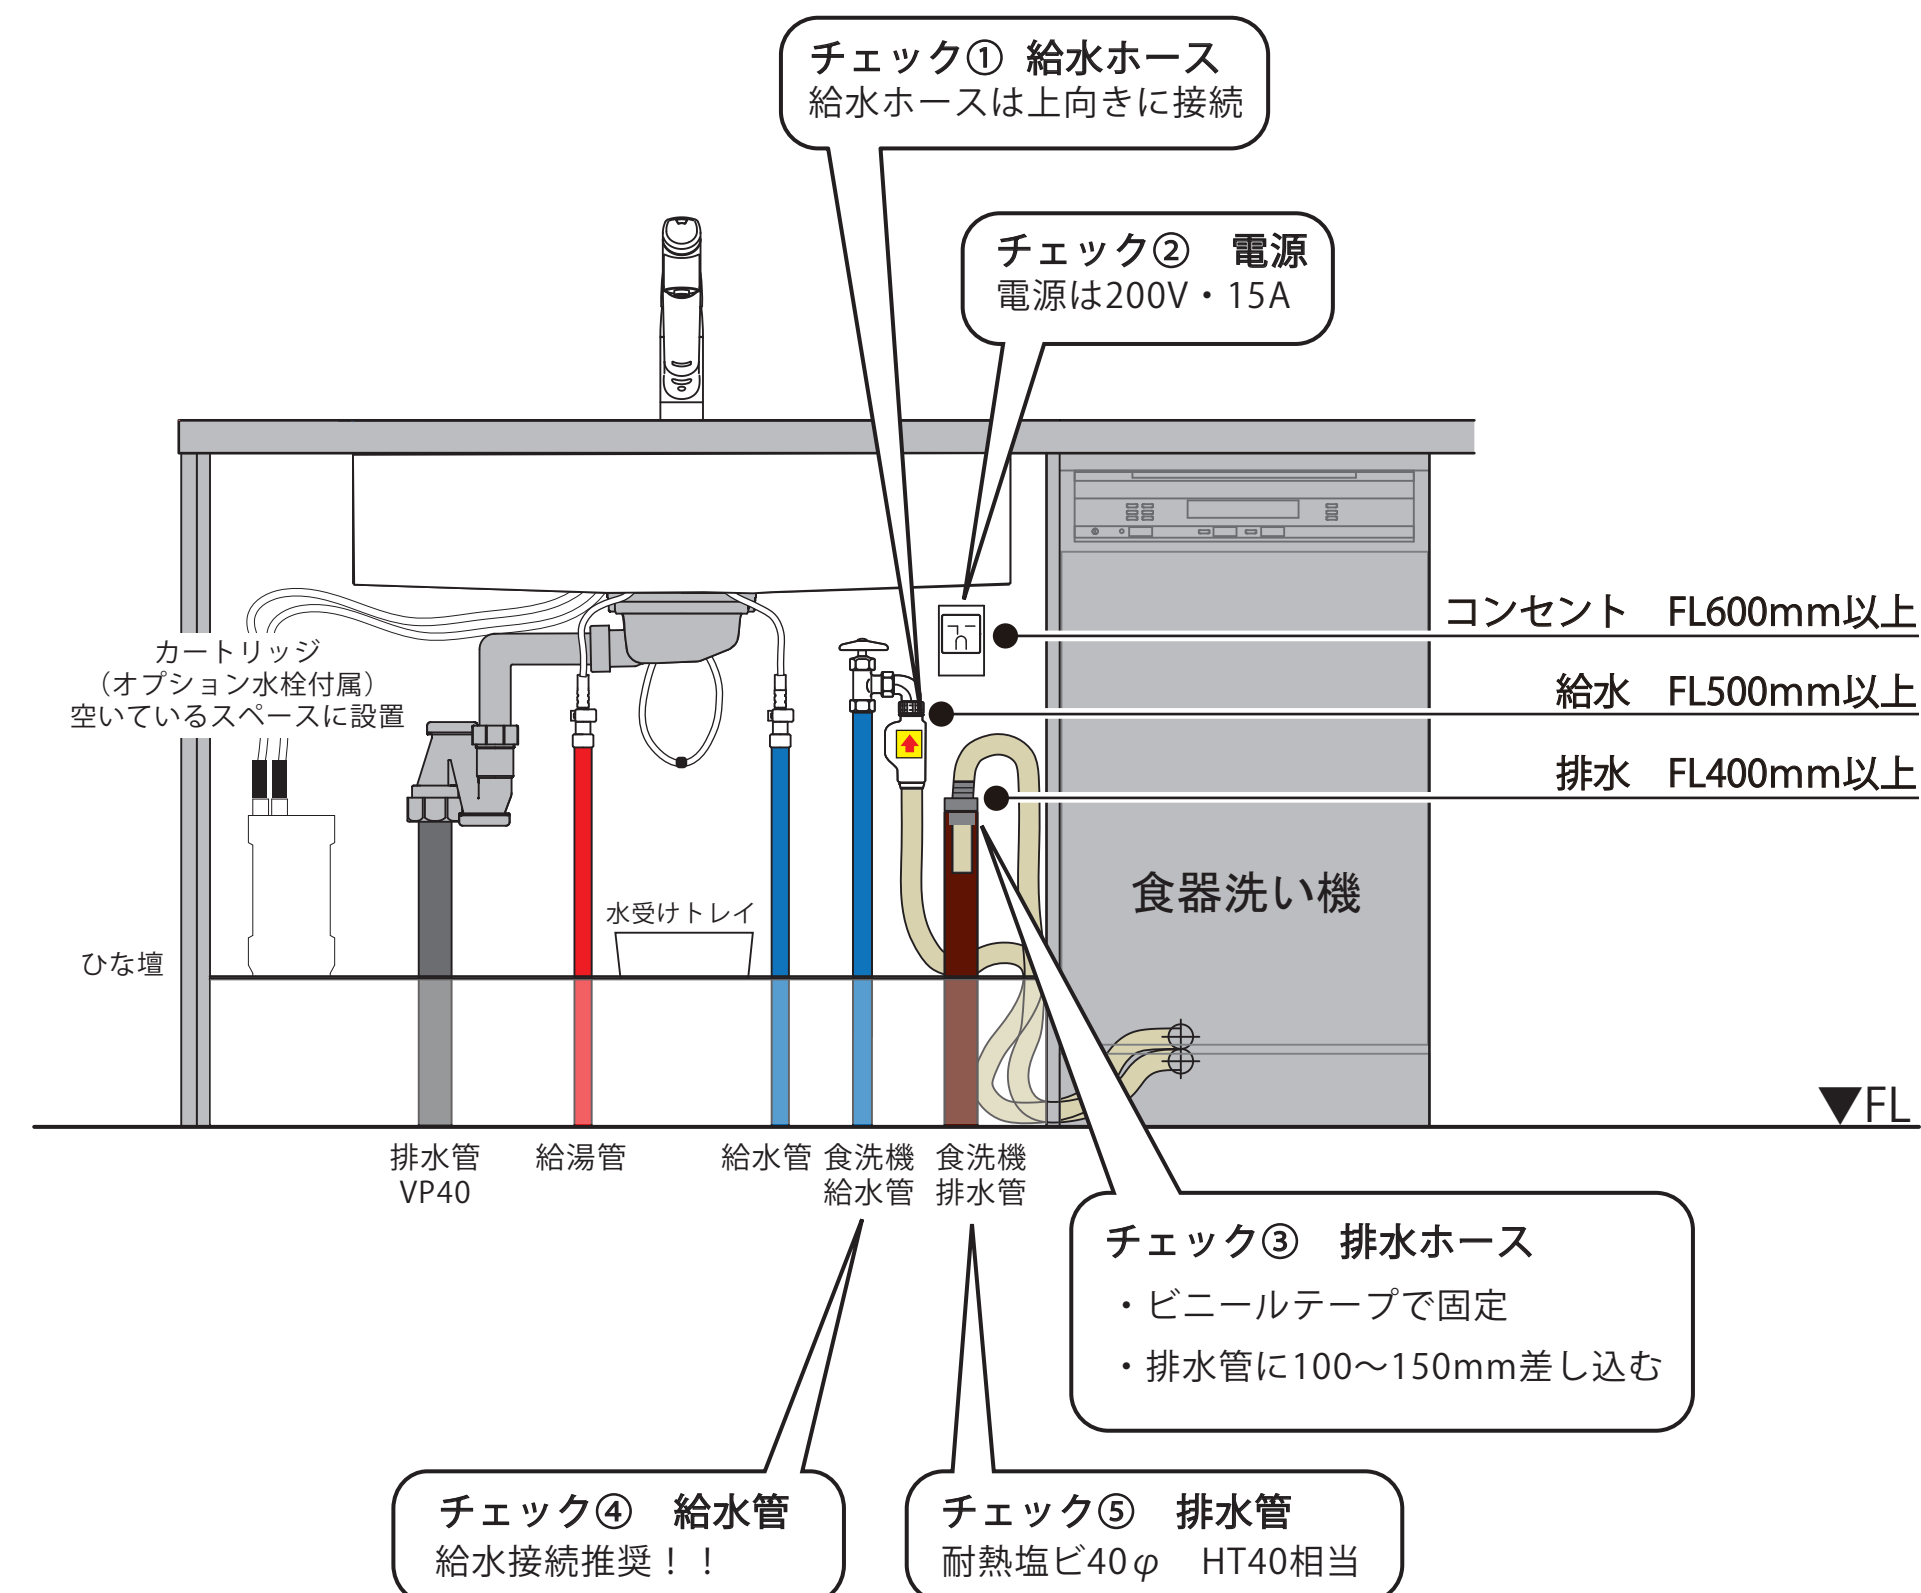


配管穴は付属の隙間シールで隠してください。

キッチン・バックセット 単独設置/横並び設置 壁納まり図

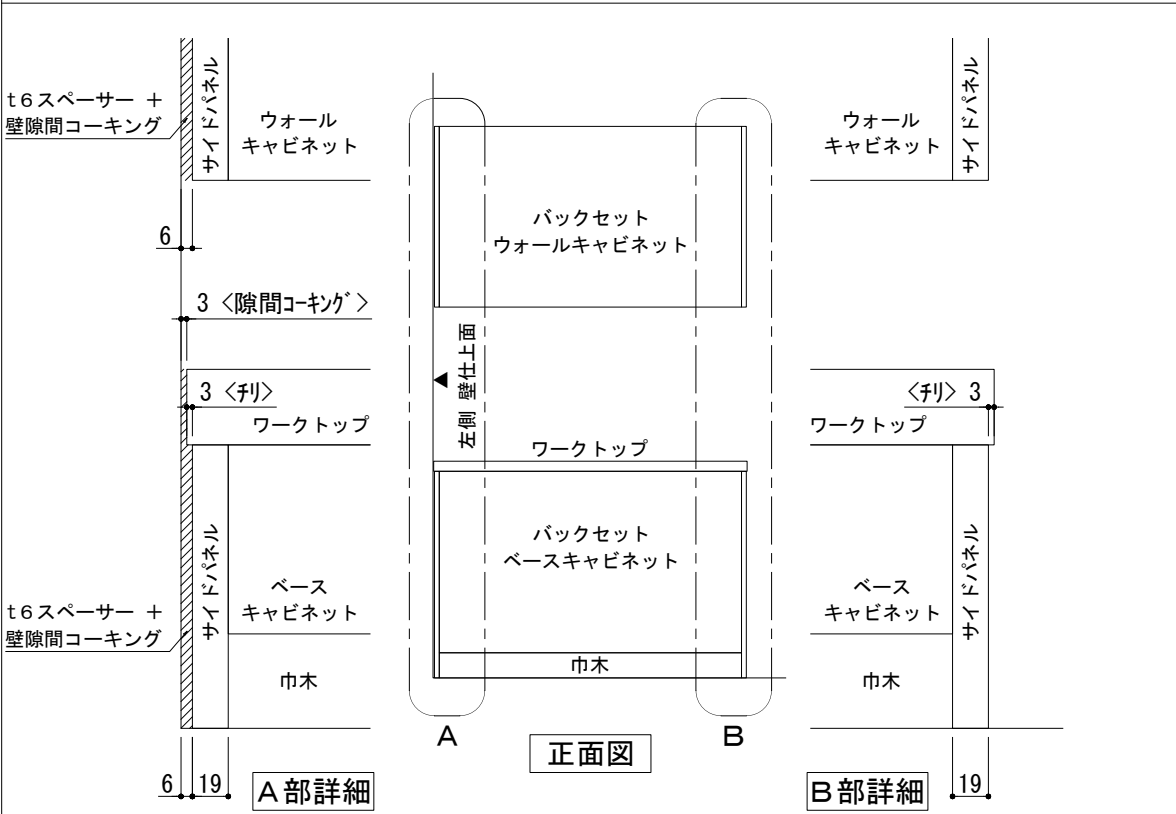


※ 本図は、バックセット単独・左側側面壁の場合を示す。

単独設置×片側側面壁 納まり

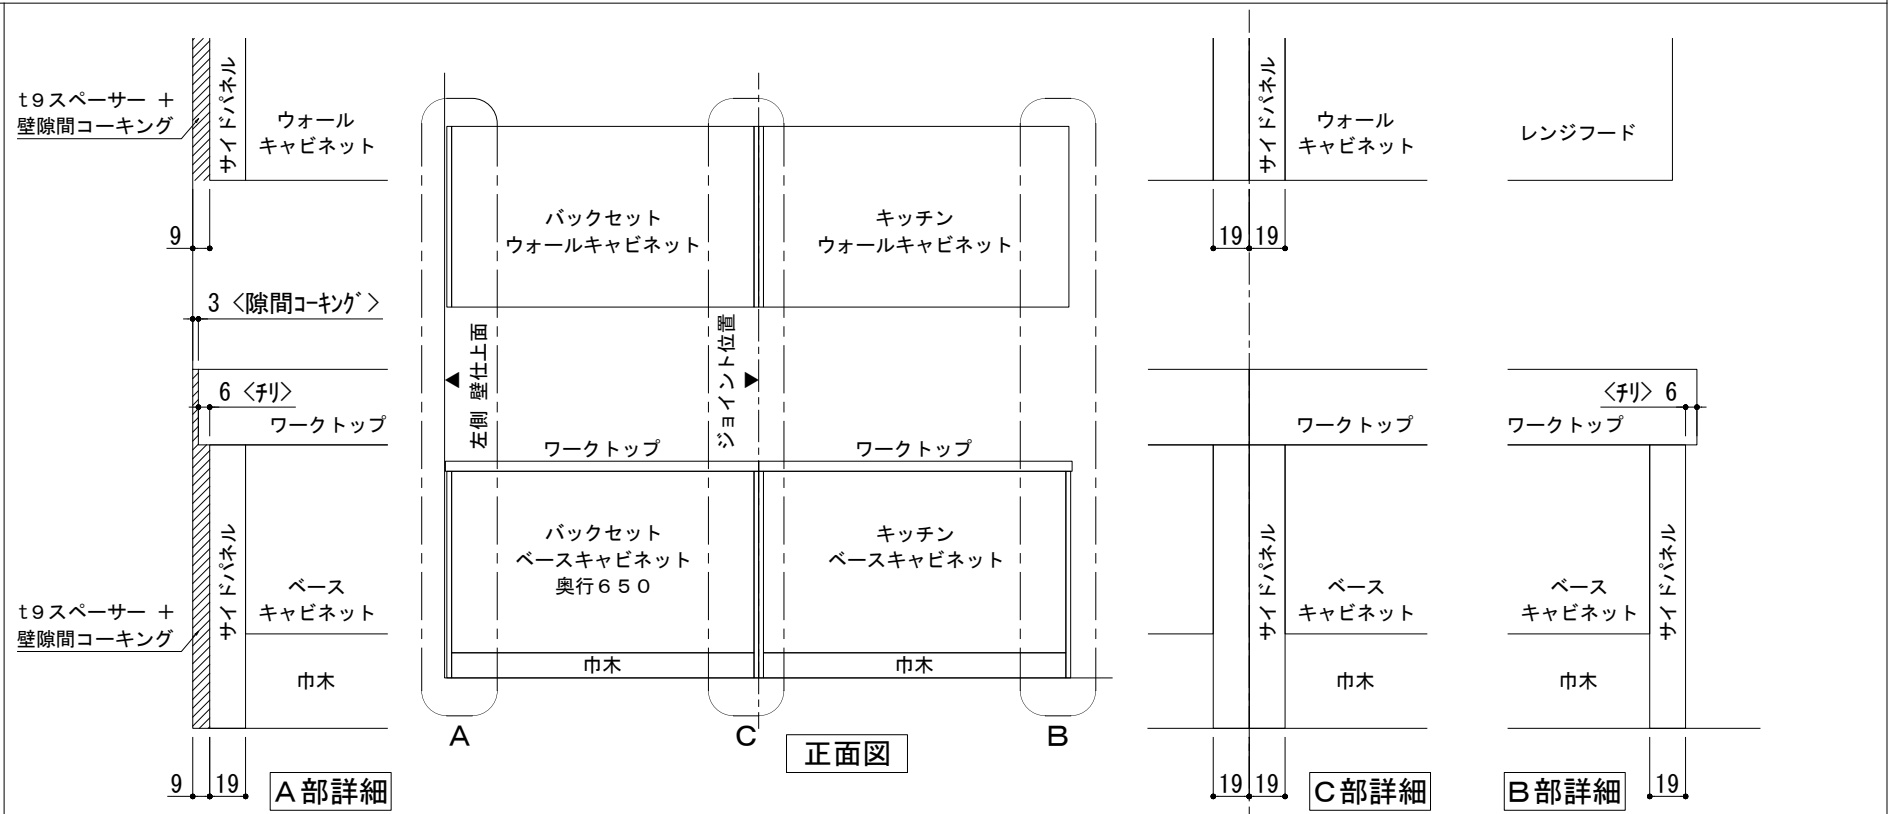


※ 本図は、左側バックセット+右側キッチン（左シンク）・左側側面壁の場合を示す。

横並び設置×片側側面壁 納まり

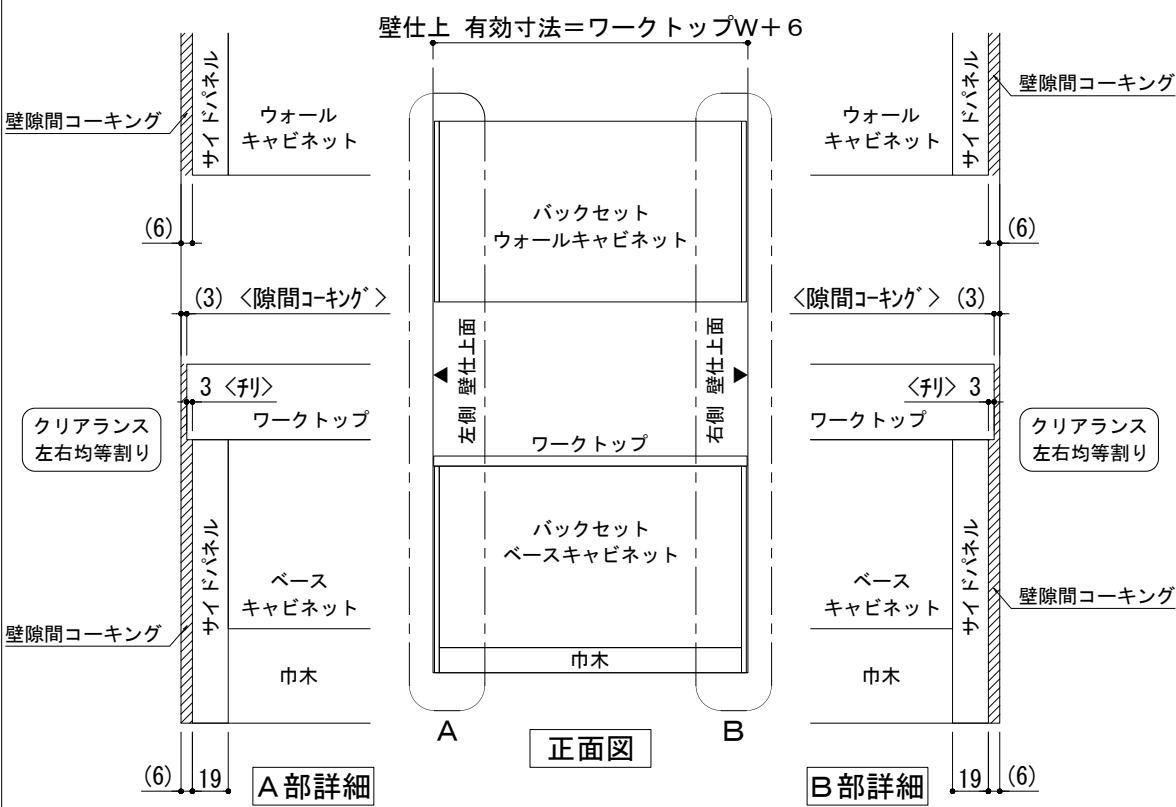

※ 本図は、バックセット単独・両側側面壁の場合を示す。

単独設置×両側側面壁 納まり

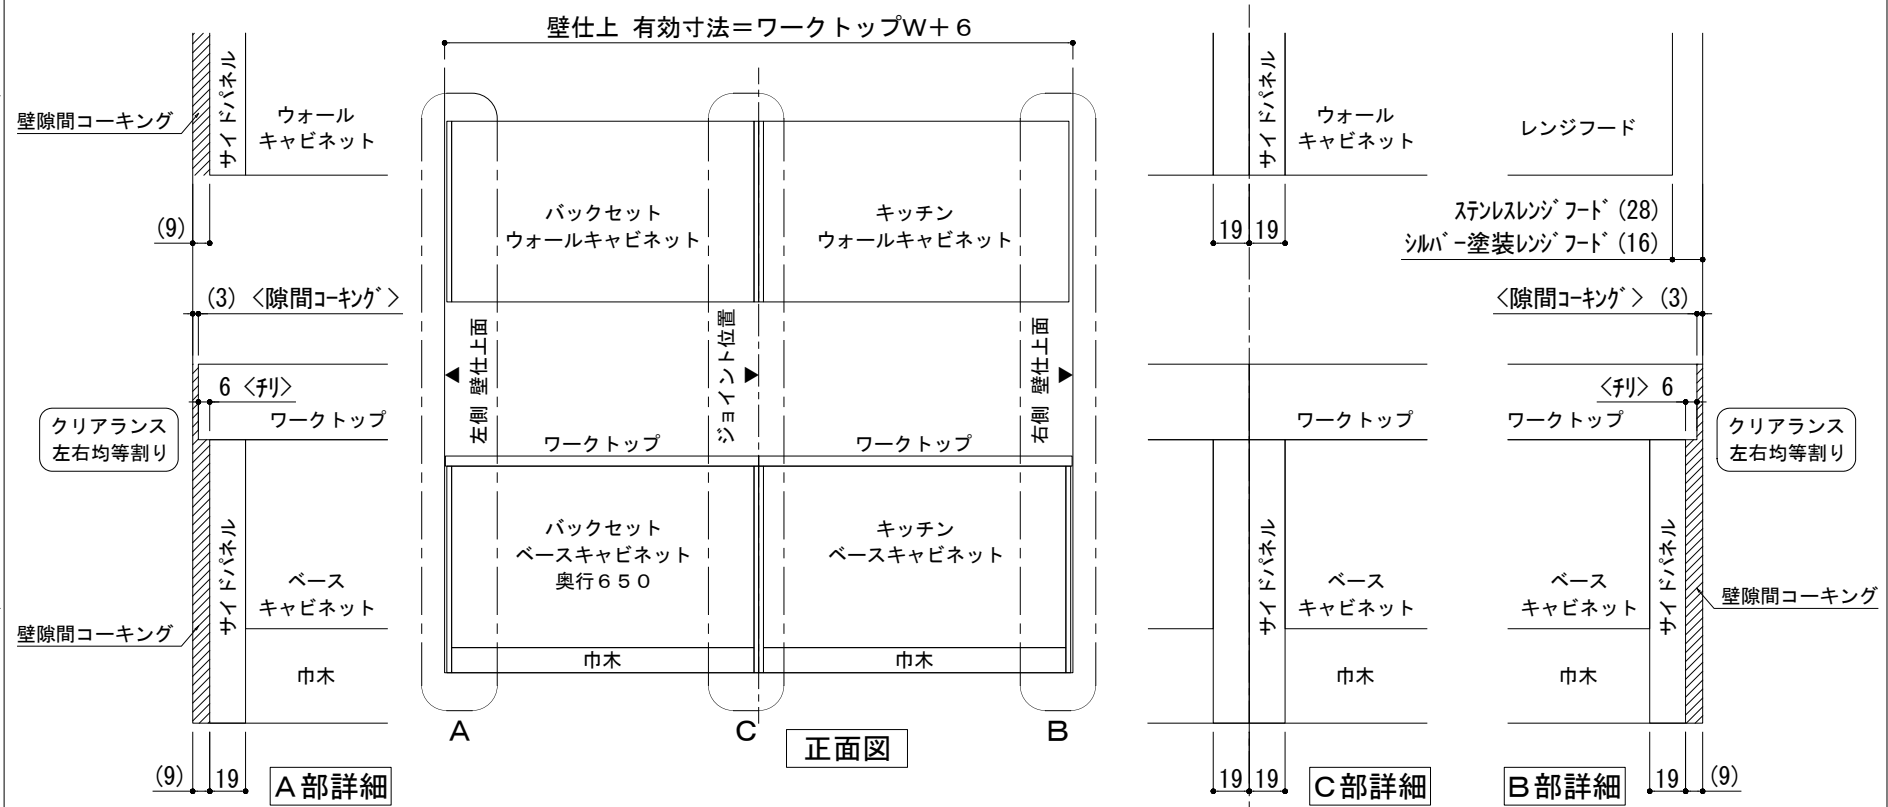

※ 本図は、左側バックセット+右側キッチン（左シンク）・両側側面壁の場合を示す。

横並び設置×両側側面壁 納まり

備考欄/NOTE				縮尺/SCALE				図面名称/TITLE		図面番号/NO.	
				4							
				3							
				2							
				1	2018. 03. 07	文字修正	6				
				0	2017. 07. 5	新規作成	5				