


キッチン オープン 間口2280X1980 L(左シンク) 背面壁 ミーレ食洗機 シルバー塗装レンジフード スタンダードタイプ L(左排気) プラン図

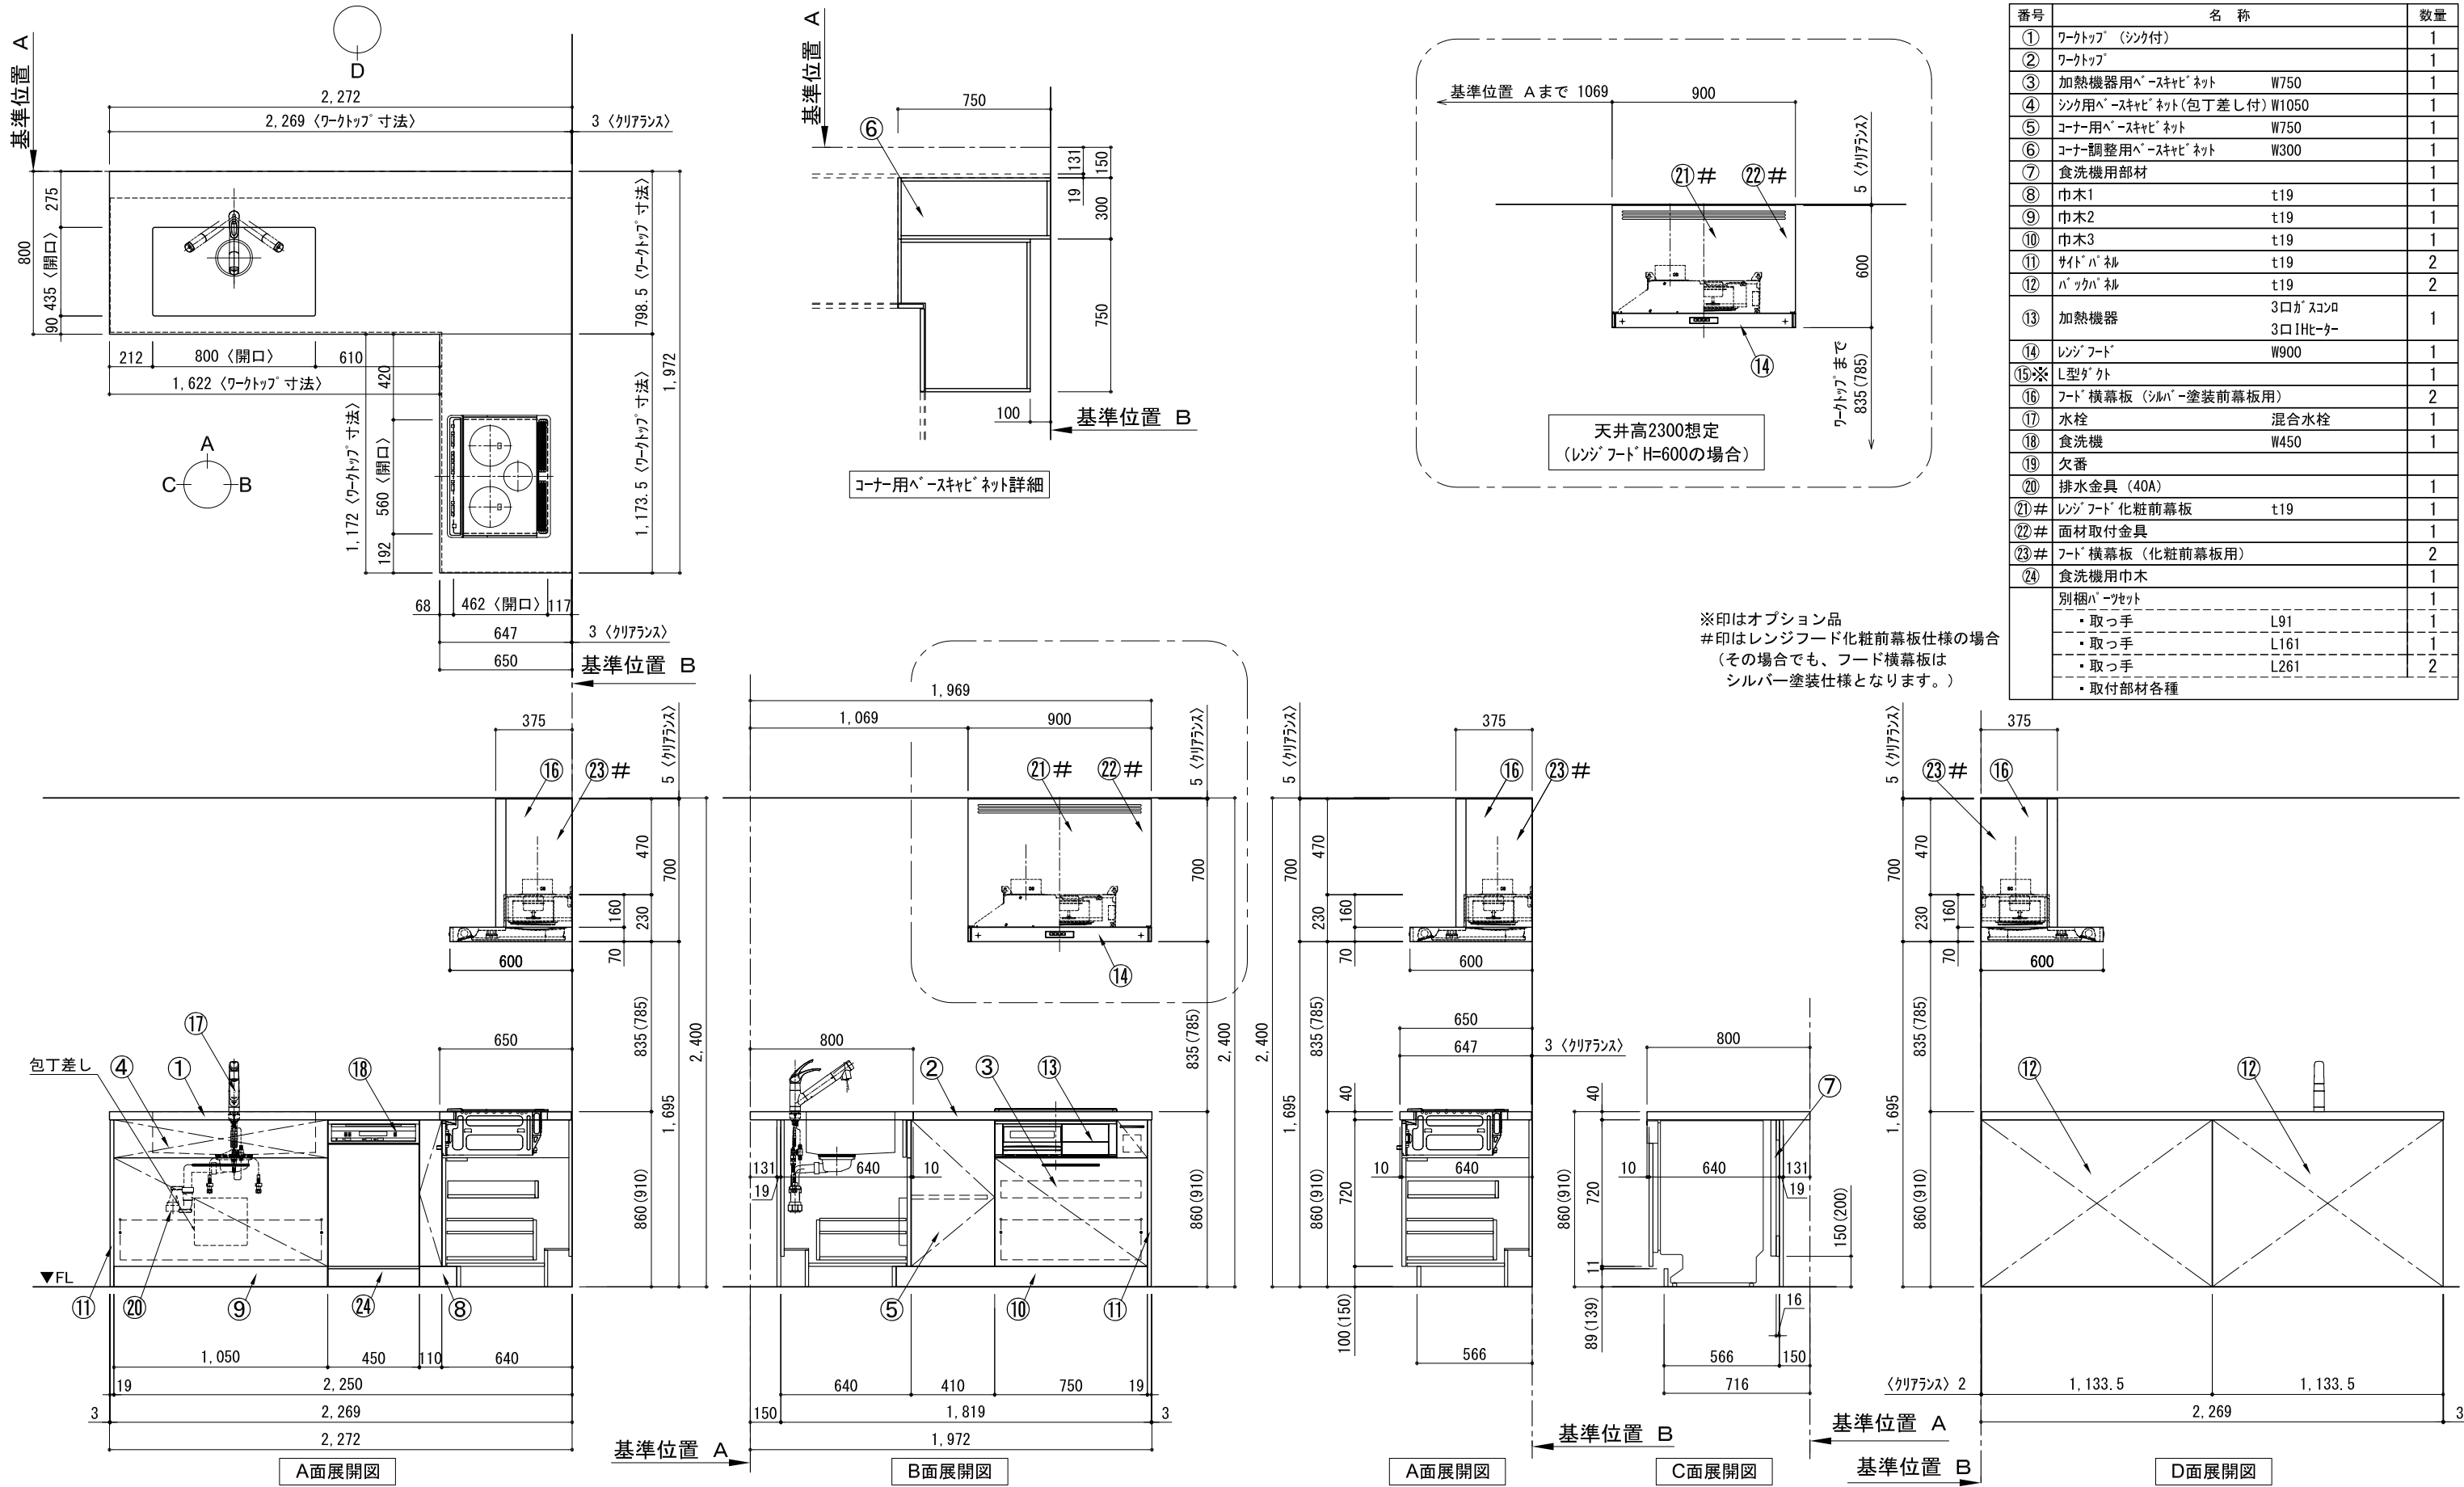


番号	名 称	数量
①	ワークトップ (シンク付)	1
②	ワークトップ	1
③	加熱機器用ベースキャビネット W750	1
④	シンク用ベースキャビネット (包丁差し付) W1050	1
⑤	コーナ用ベースキャビネット W750	1
⑥	コーナ調整用ベースキャビネット W300	1
⑦	食洗機用部材	1
⑧	巾木1 t19	1
⑨	巾木2 t19	1
⑩	巾木3 t19	1
⑪	サイドパネル t19	2
⑫	バックパネル t19	2
⑬	加熱機器 3口ガスコンロ 3口IHヒーター	1
⑭	レンジフード W900	1
⑮※	L型ダクト	1
⑯	フード横幕板 (シルバー塗装前幕板用)	2
⑰	水栓 混合水栓	1
⑱	食洗機 W450	1
⑲	欠番	
⑳	排水金具 (40A)	1
㉑#	レンジフード化粧前幕板 t19	1
㉒#	面材取付金具	1
㉓#	フード横幕板 (化粧前幕板用)	2
㉔	食洗機用巾木	1
	別梱パッケージ	1
	・取っ手 L91	1
	・取っ手 L161	1
	・取っ手 L261	2
	・取付部材各種	

※印はオプション品
#印はレンジフード化粧前幕板仕様の場合
(その場合でも、フード横幕板は
シルバー塗装仕様となります。)

備考欄/NOTE 1、本図は、L勝手 (シンク基準) を示す。 2、() 内寸法は、ワークトップ高さ910mmの場合を示す。 3、クリアランスは推奨寸法で記載しております。 4、本図は、天井高2400mm想定で記載されておりますが、各物件ごとに高さ調整し、ご使用ください。 5、IH/ガス両方の加熱機器を考慮した設備位置で記載しております。 6、仕様は改良のため予告なく変更することがあります。				改訂	4 3 2 1 0	2018. 02. 28	新規作成	9 8 7 6 5	縮尺/SCALE 1/30 (A3)	図面名称/TITLE キッチン オープン 間口2280X1980 L(左シンク) 背面壁 ミーレ食洗機 シルバー塗装レンジフード スタンダードタイプ L(左排気) プラン図	図面番号/NO. G01627-0
--	--	--	--	----	-----------------------	--------------	------	-----------------------	--------------------------	---	----------------------

キッチン オープン 間口2280X1980 L(左シンク) 背面壁 ミーレ食洗機 シルバー塗装レンジフード スタンダードタイプ L(左排気) 設備・下地図

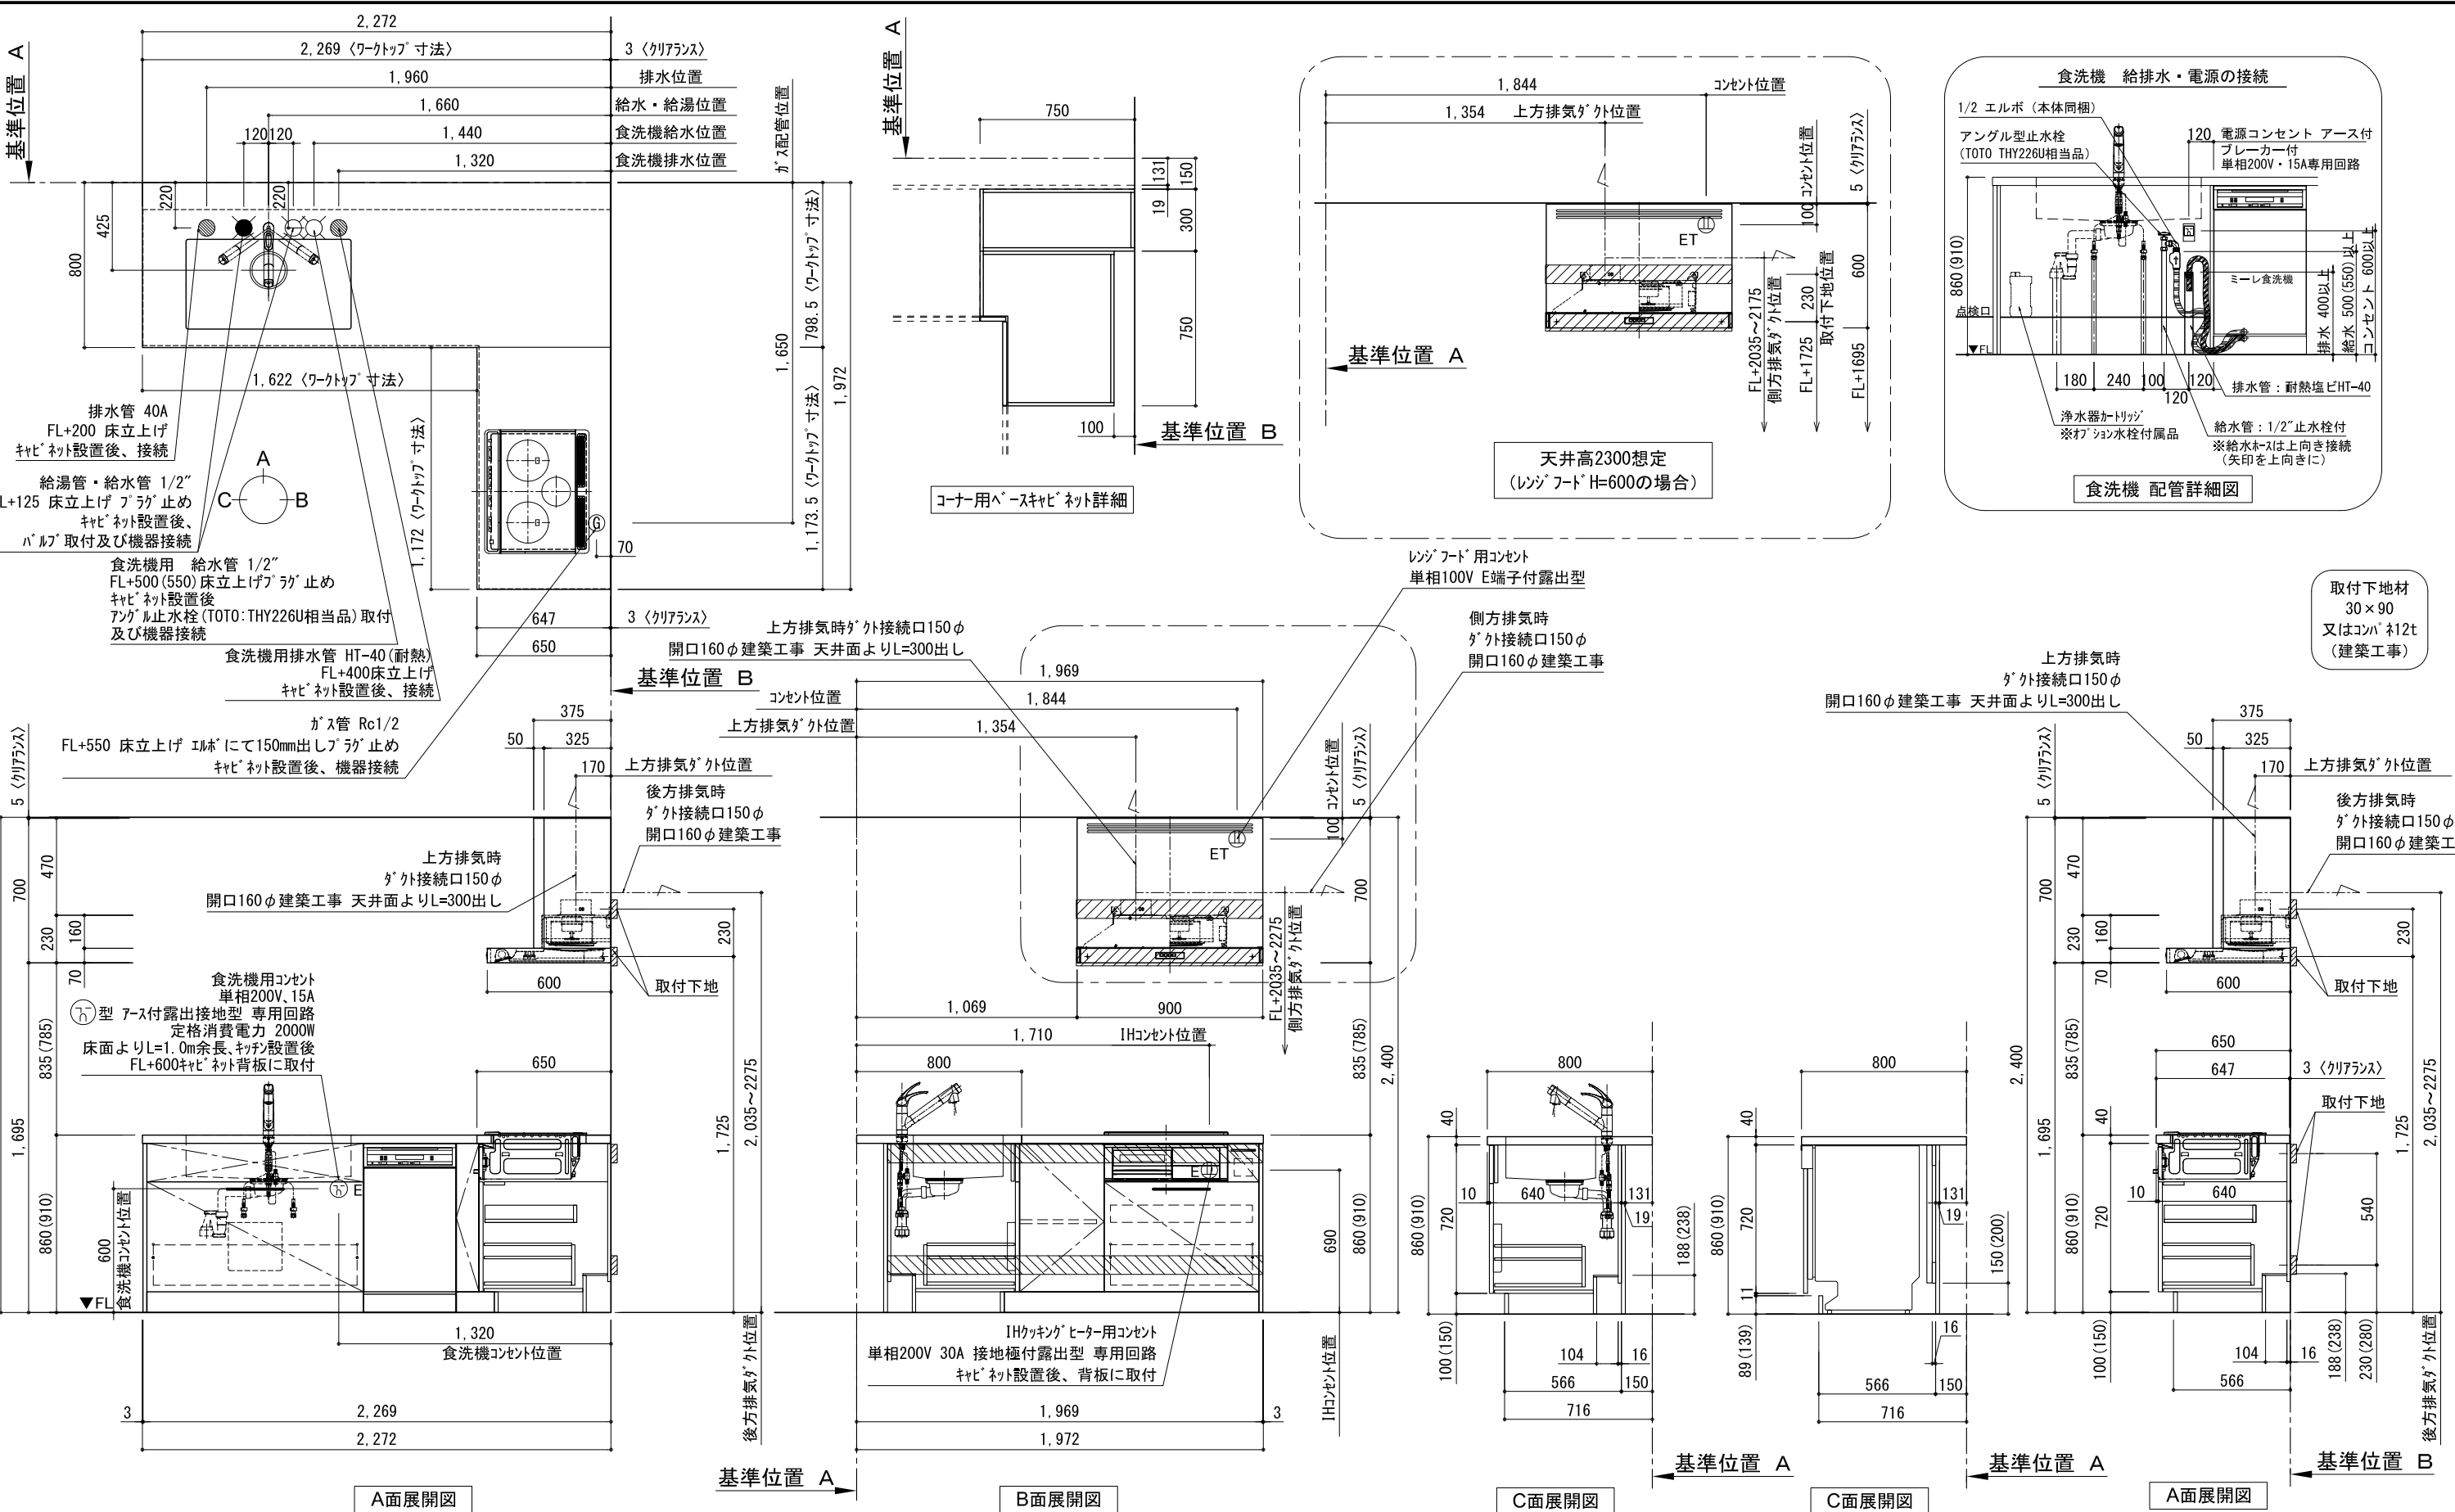

考欄/NOTE ・本図は、L勝手（シンク基準）を示す。 ・（ ）内寸法は、ワークトップ高さ910mmの場合を示す。 ・クリアランスは推奨寸法で記載しております。 ・本図は、天井高2400想定で記載されておりますが、各物件ごとに高さ調整し、ご使用ください。 ・IH/ガス両方の加熱機器を考慮した設備位置で記載しております。 ・仕様は改良のため予告なく変更することがあります。	改訂	4		9		縮尺/SCALE 1/30 (A3)	図面名称/TITLE キッチン オープン 間口2280X1980 L(左シンク) 背面壁 ミーレ食洗機 シルバー塗装レンジフード スタンダードタイプ L(左排気) 設備・下地図	図面番号/NO. G01837-0
		3		8				
		2		7				
		1		6				
		0	2018. 02. 28	新規作成	5			

電源工事 ①

ブレーカー付
単相200V・15A専用回路（アース付）

コンセント推奨品

露出型
パナソニック WK3012

必ずD種接地工事を行ってください。

専用コンセント
単相200V 15A
アース付き

漏電しゃ断器について



配線部の異常発熱防止や万一の安全のため、
漏電しゃ断器を設置してください。

主幹に漏電しゃ断器が設けられている場合には、
新たに漏電しゃ断器を設置する必要はありません。

推奨品

住宅分電盤用小型漏電ブレーカー
パナソニック BJS203
定格電流20A・感度電流30mA（AC100-200V両用）

電源工事 ②

コンセント位置

床から 600mm以上
キャビネットの背板 に取り付け

キャビネットの
背板に取り付ける
※ケーブルは必要に応じて
モールで隠して下さい。

床から
600mm以上

お客様がプラグを抜き差しできる位置に取り付けて下さい。

給水工事


給水接続推奨

井戸水・地下水禁止

給水管 1/2" 止水栓付き
床から 500mm以上 に取り付け

止水栓推奨品

アングル型止水栓
TOTO THY226U 相当品

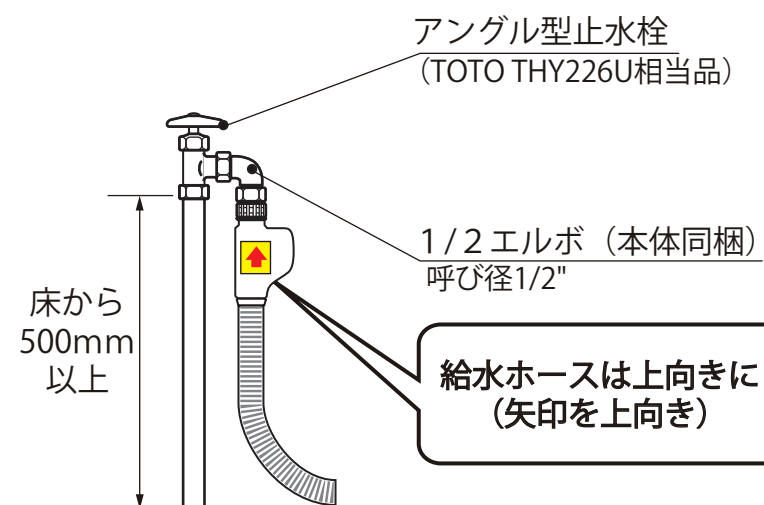

接続前に、必ず止水栓を開いて水を出してください。


排水工事

排水管 耐熱塩ビ40φ（HT40相当）
床から 400mm以上 に取り付け

必ず耐熱管を使用してください。




ホースを差し込みすぎると、排水不良の原因になります。
臭気止めパッキンから100～150mm程度差し込む。

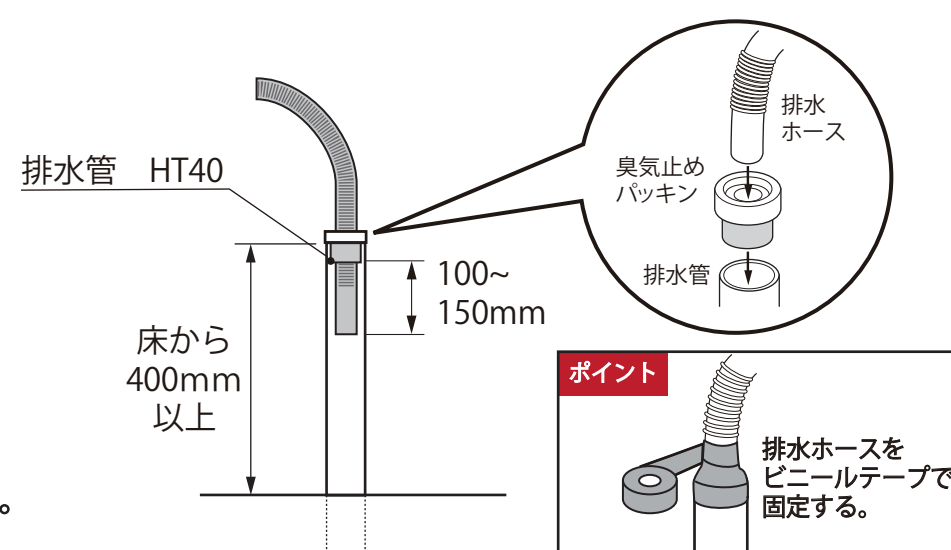


設置例

食器洗い機がシンクの右側にある場合

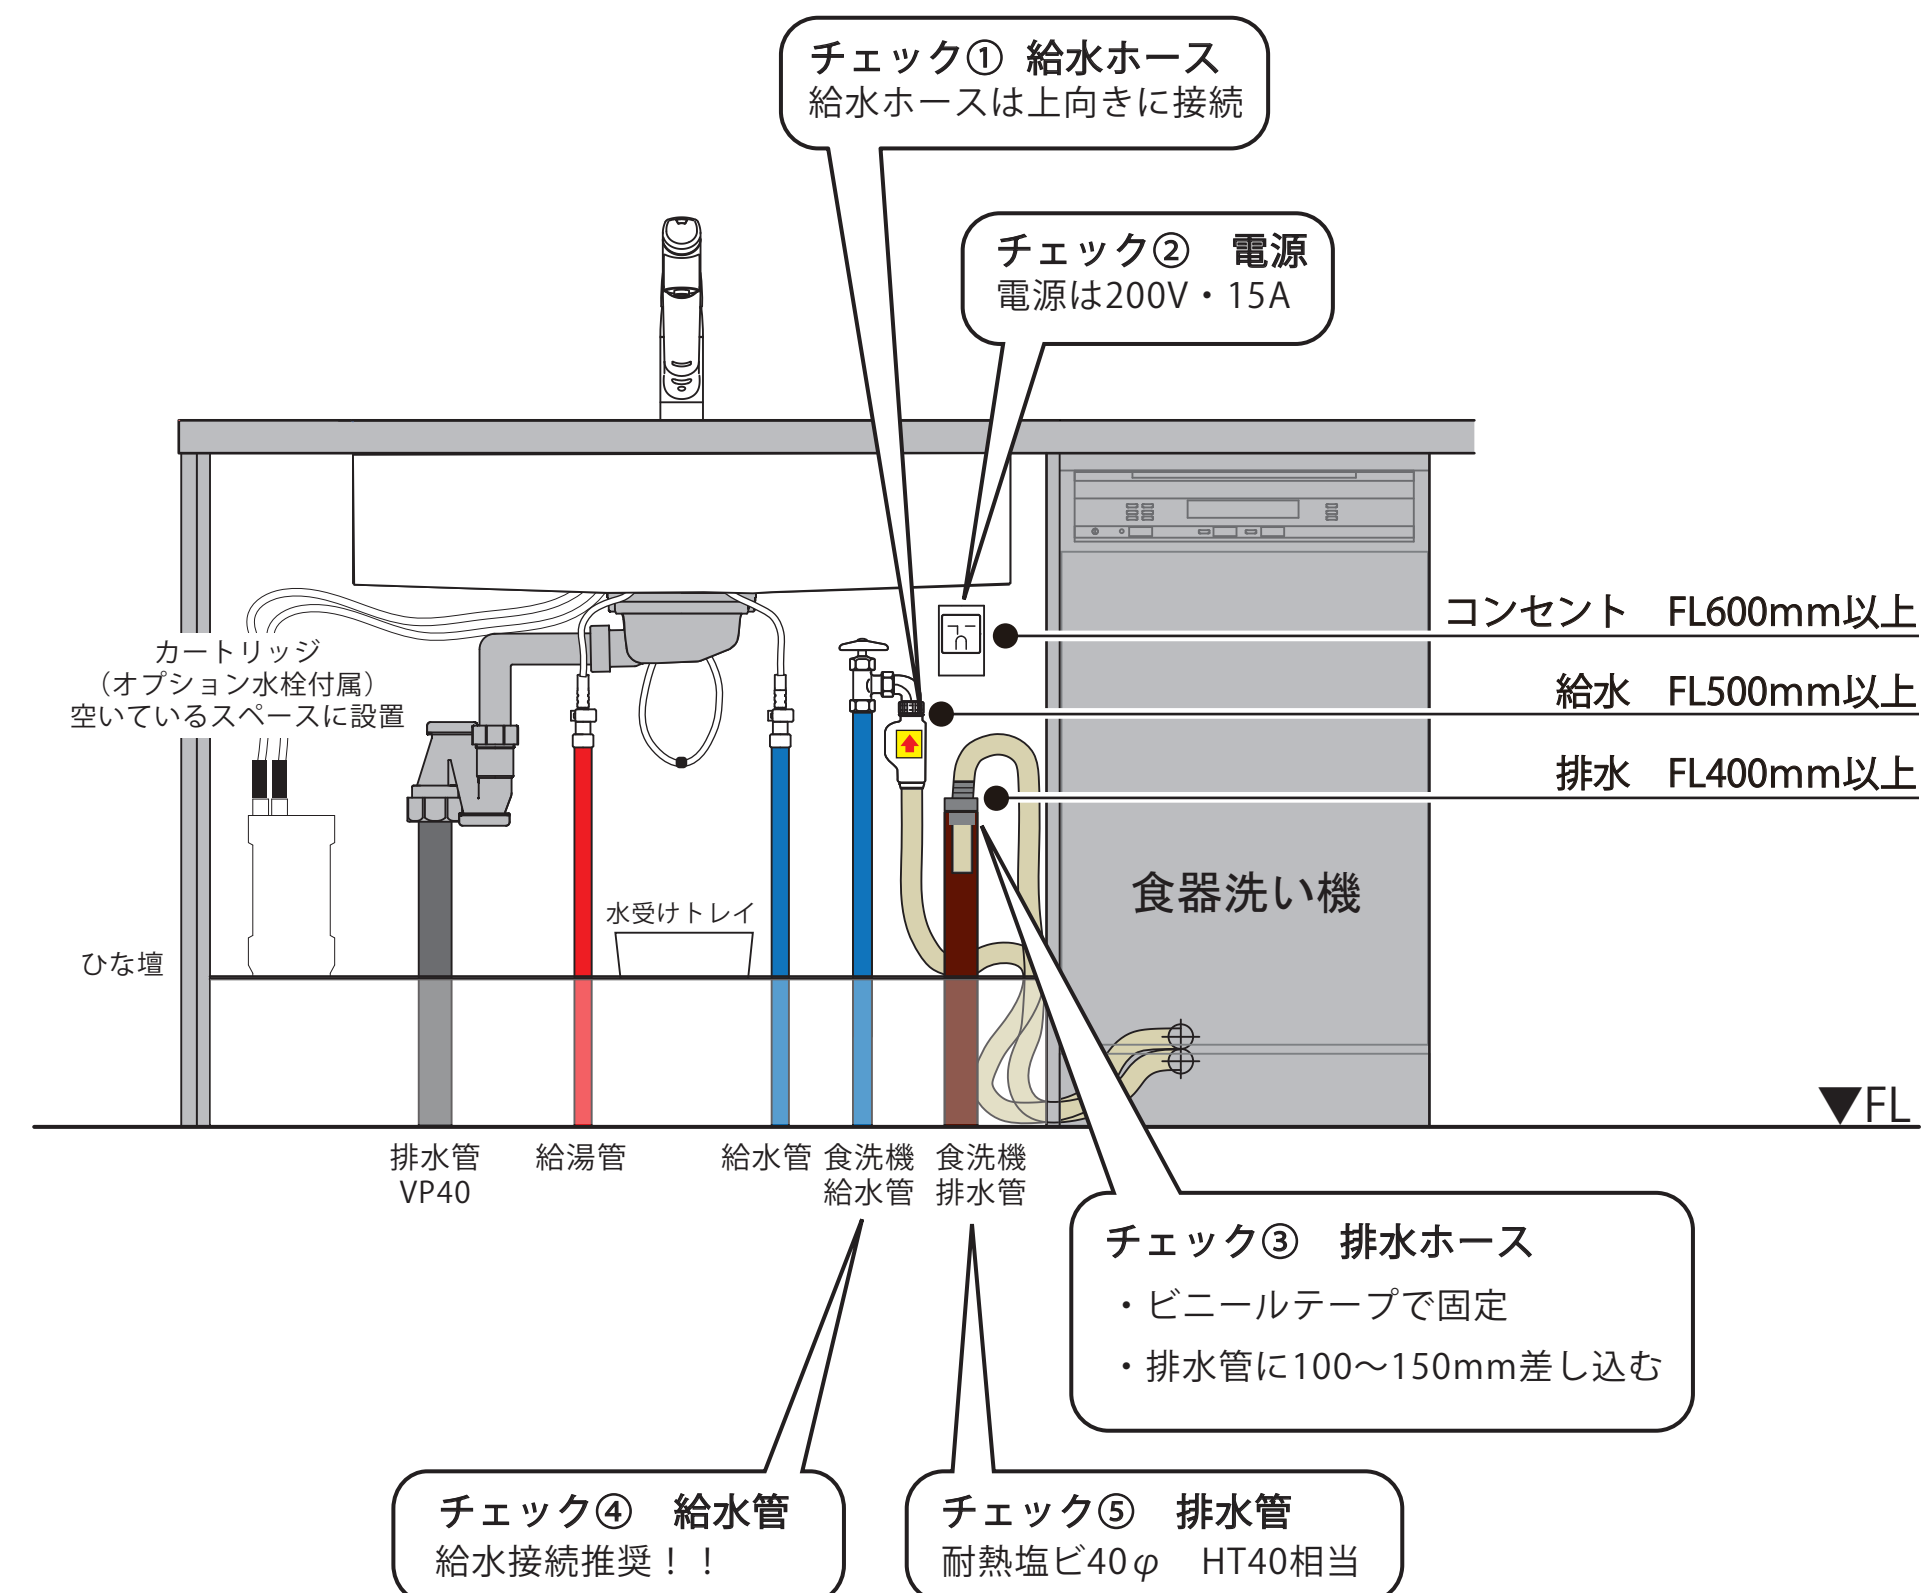


配管穴は付属の隙間シールで隠してください。

キッチン・バックセット 単独設置/横並び設置 壁納まり図

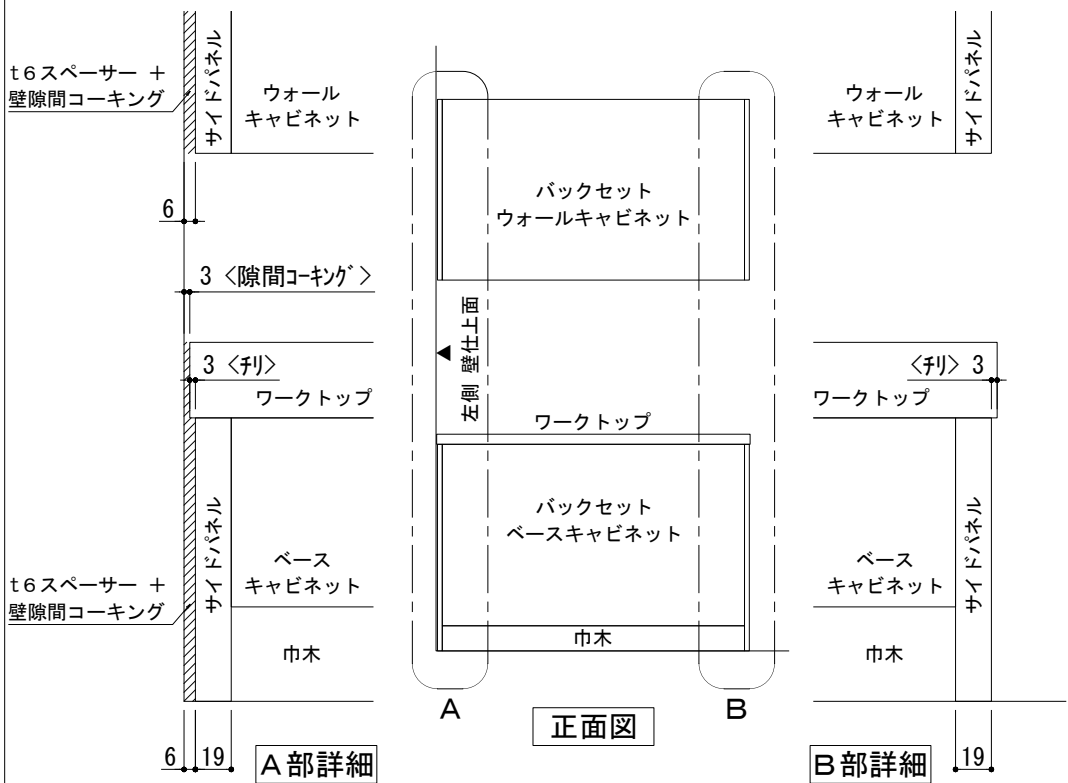


※ 本図は、バックセット単独・左側側面壁の場合を示す。

単独設置×片側側面壁 納まり

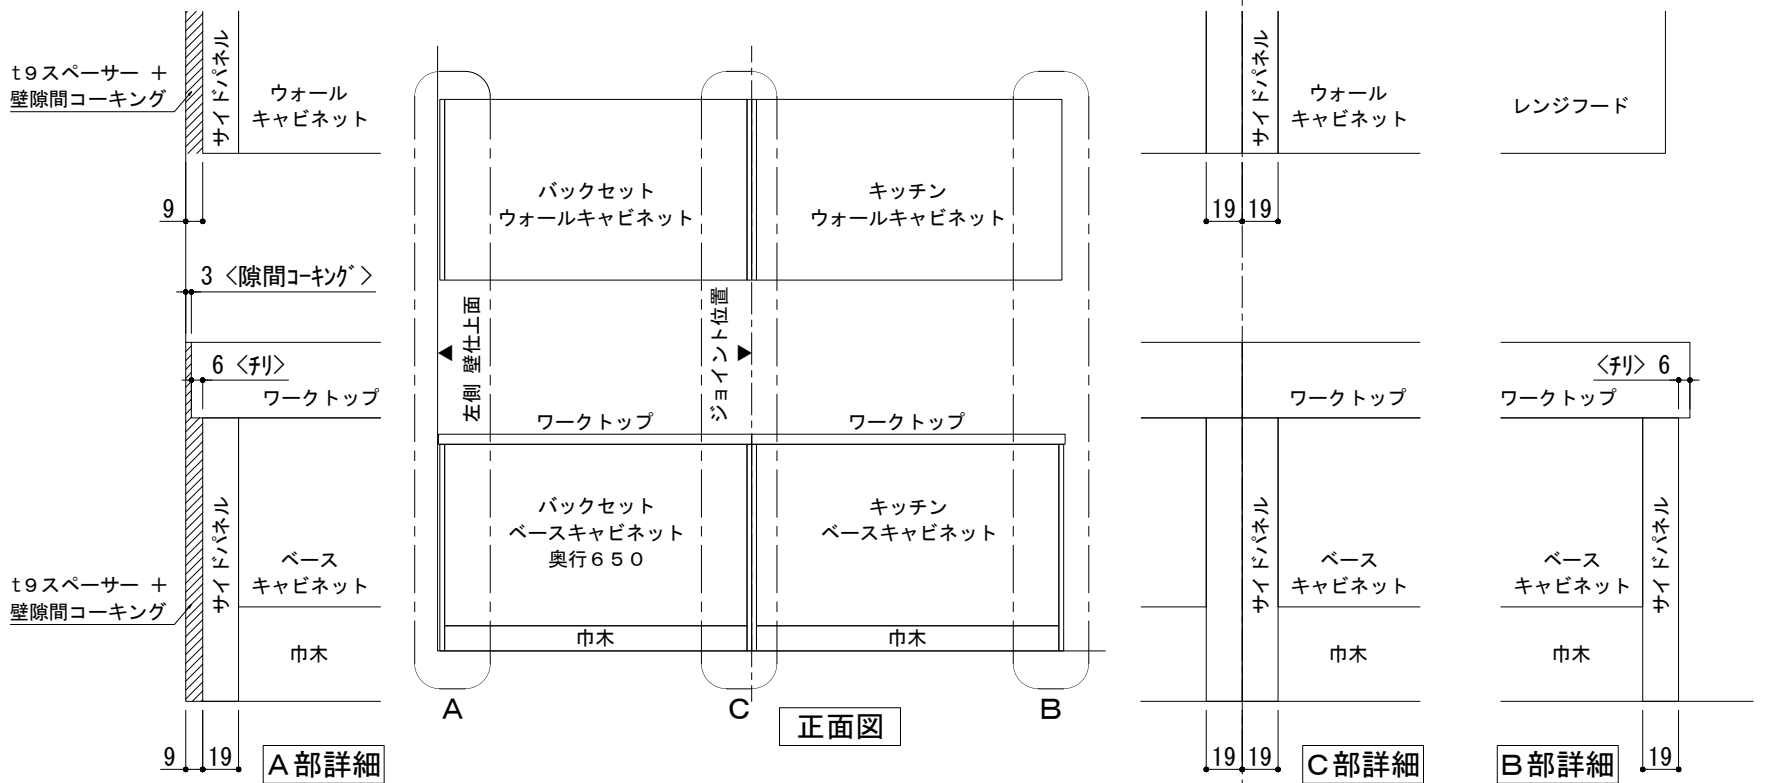


※ 本図は、左側バックセット+右側キッチン（左シンク）・左側側面壁の場合を示す。

横並び設置×片側側面壁 納まり

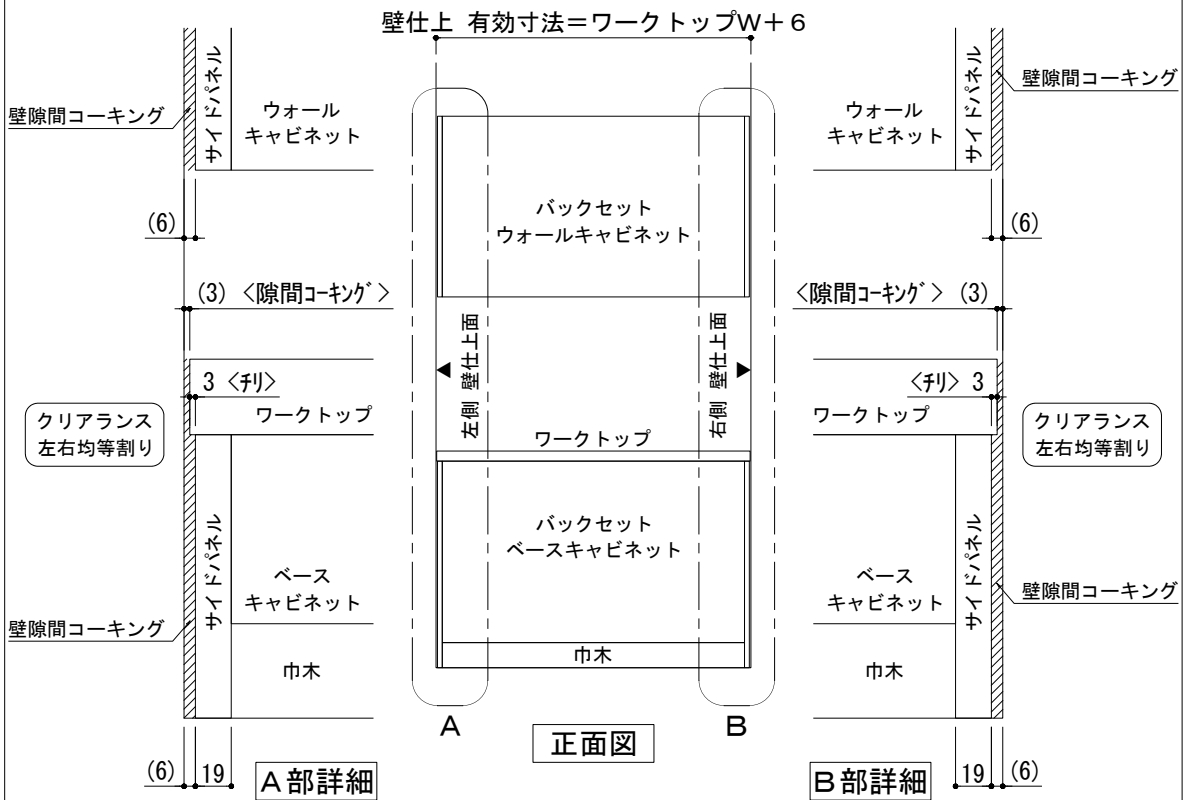

※ 本図は、バックセット単独・両側側面壁の場合を示す。

単独設置×両側側面壁 納まり

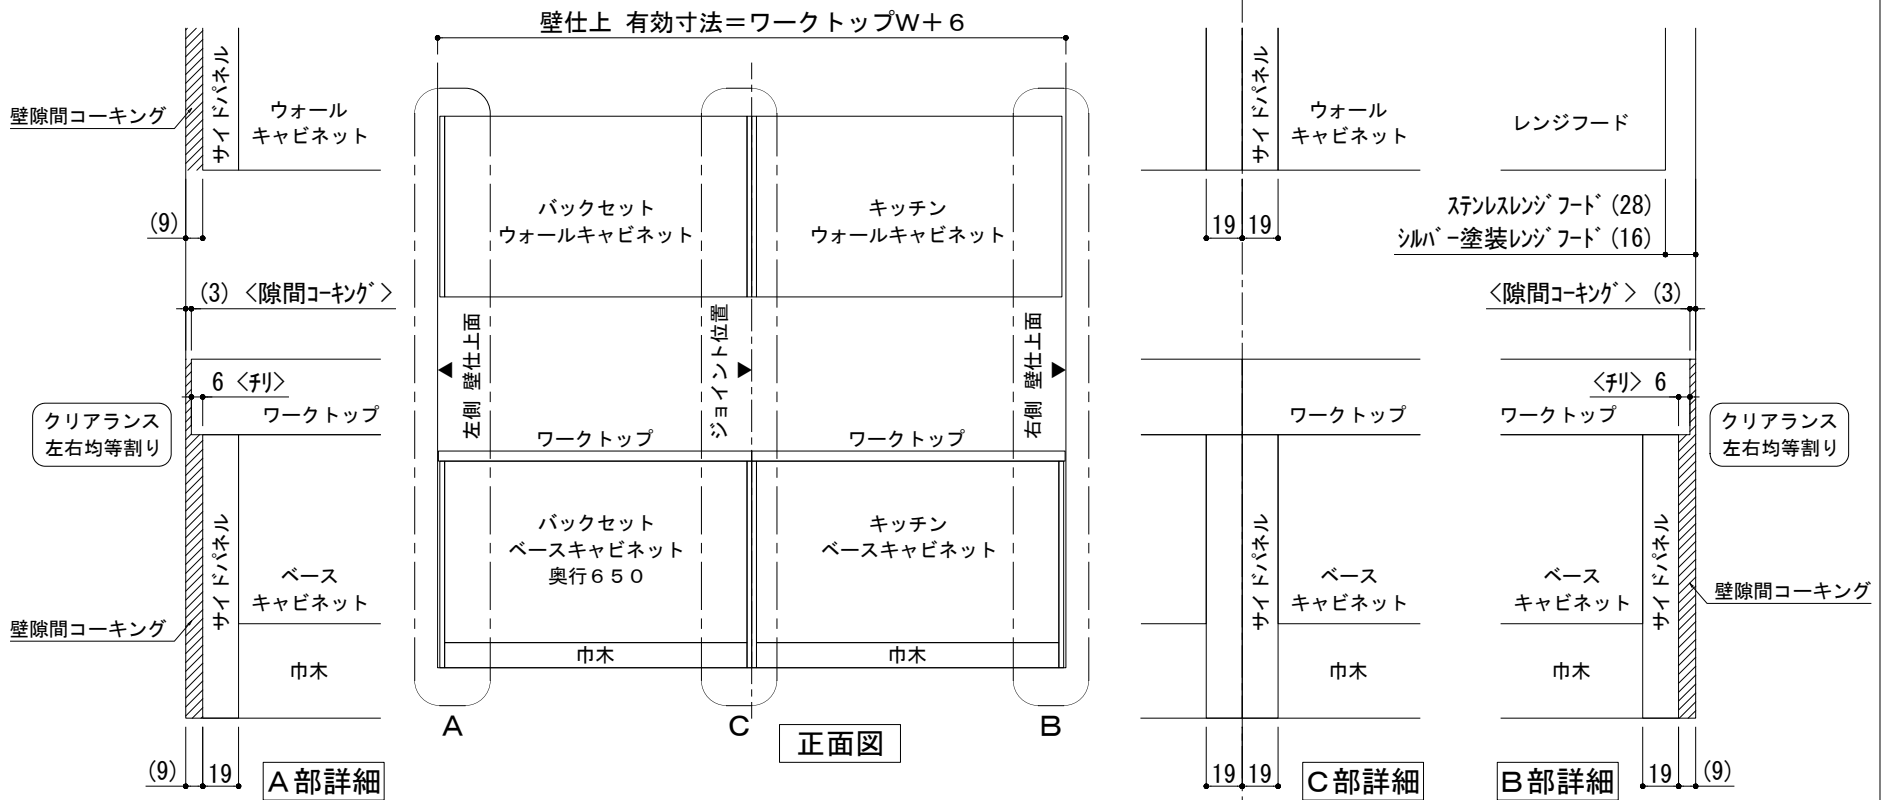

※ 本図は、左側バックセット+右側キッチン（左シンク）・両側側面壁の場合を示す。

横並び設置×両側側面壁 納まり

備考欄/NOTE	改訂	4			9			縮尺/SCALE 1/4 1/30 (A3)	図面名称/TITLE キッチン・バックセット 単独設置/横並び設置 壁納まり図	図面番号/NO. G01550-1
		3			8					
		2			7					
		1	2018. 03. 07	文字修正	6					
		0	2017. 07. 5	新規作成	5					